


Schaal: 1/50
 Afmetingen in cm

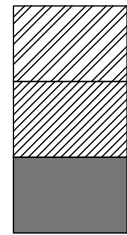

gevelsteen
 snelbouw metselwerk
 gewapend beton


- waterdichtingslagen
 - harde isolatieplaten met dampscherm
 - hellingsbeton
 - welfsels met druklaag
 - plafond afwerking

- dakpannen
 - panlatten
 - tegellatten
 - isolatie 20 cm tussen de de keperspanten
 - dampscherm
 - gipskarton afwerking

- vloerafwerking
 gewapende chape
 - isolerende uitvulling
 - betonnen welfsels
 + druklaag
 - bepleistering

- vloerafwerking
 gewapende chape
 - isolerende uitvulling
 - betonnen welfsels
 + druklaag
 - bepleistering

- vloerafwerking
 gewapende chape
 - isolerende uitvulling
 - gewapend betonplaat
 op vochtscherm en
 zandaanvulling op volle grond

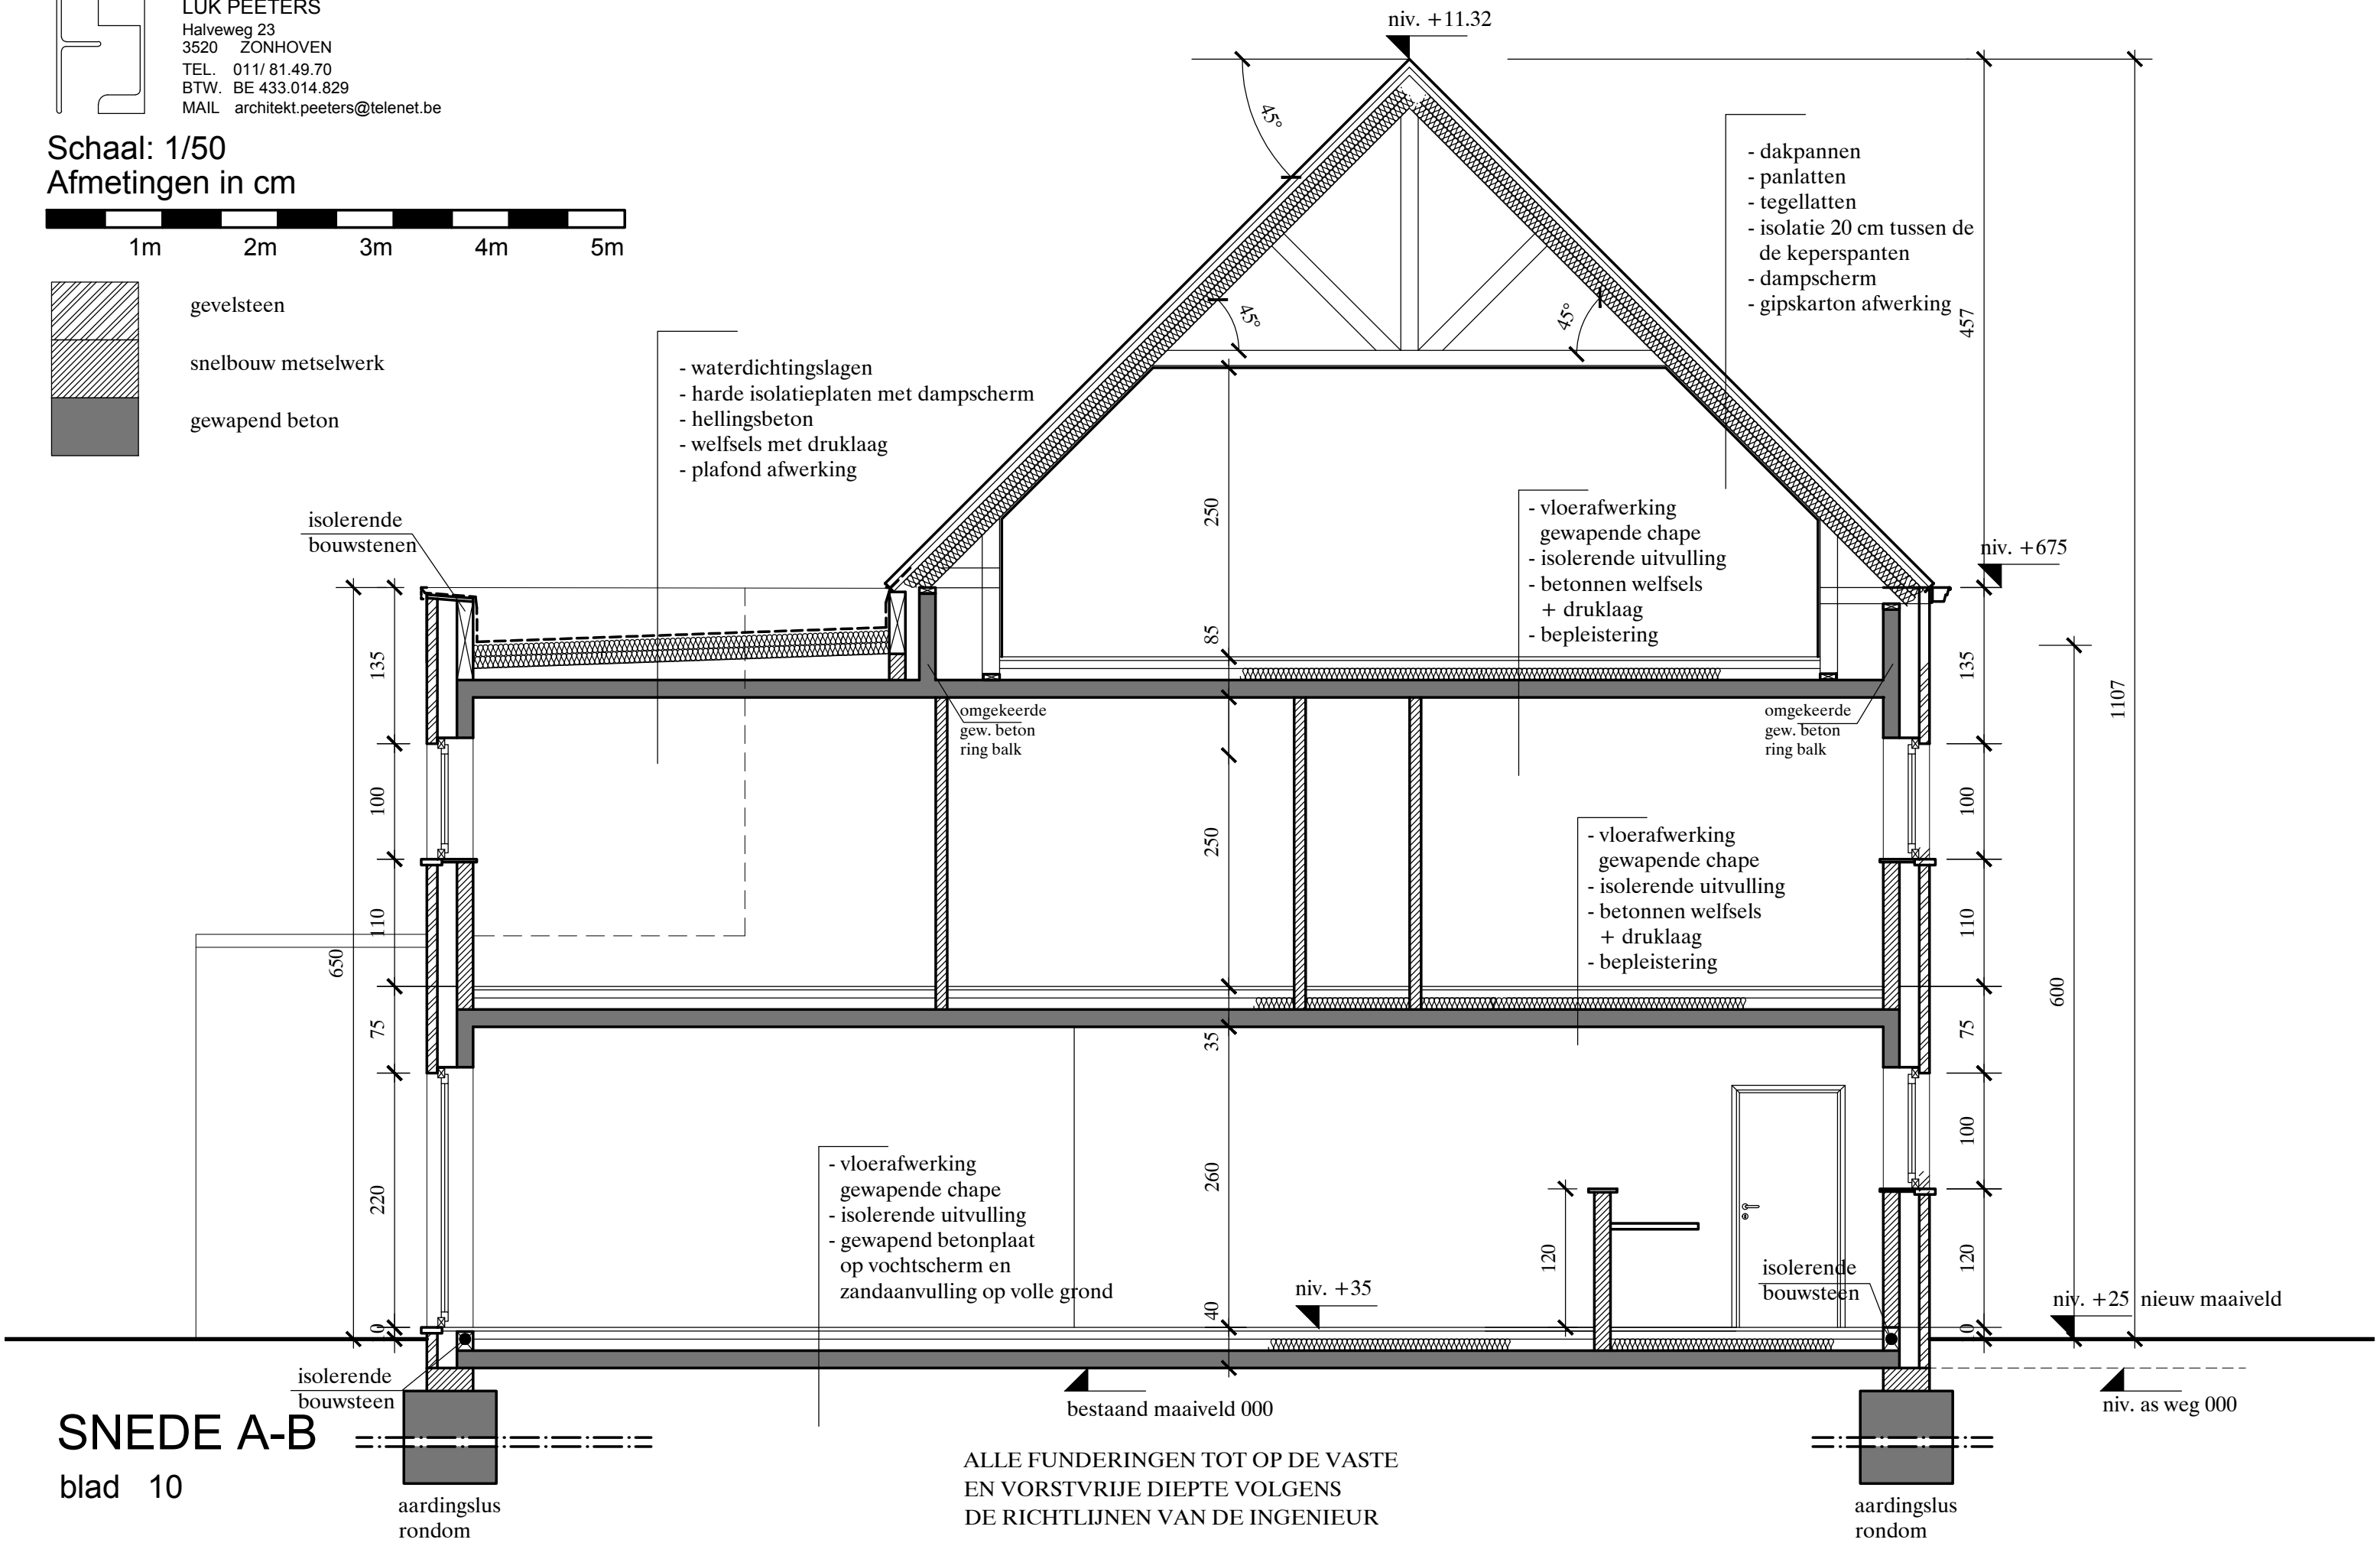

SNEDE A-B

blad 10

aardingslus rondom

bestaand maaiveld 000

ALLE FUNDERINGEN TOT OP DE VASTE
 EN VORSTVRIJE DIEPTE VOLGENS
 DE RICHTLIJNEN VAN DE INGENIEUR

aardingslus rondom

niv. +25 nieuw maaiveld

niv. as weg 000