



 FUNDING / KELDER: 1/50

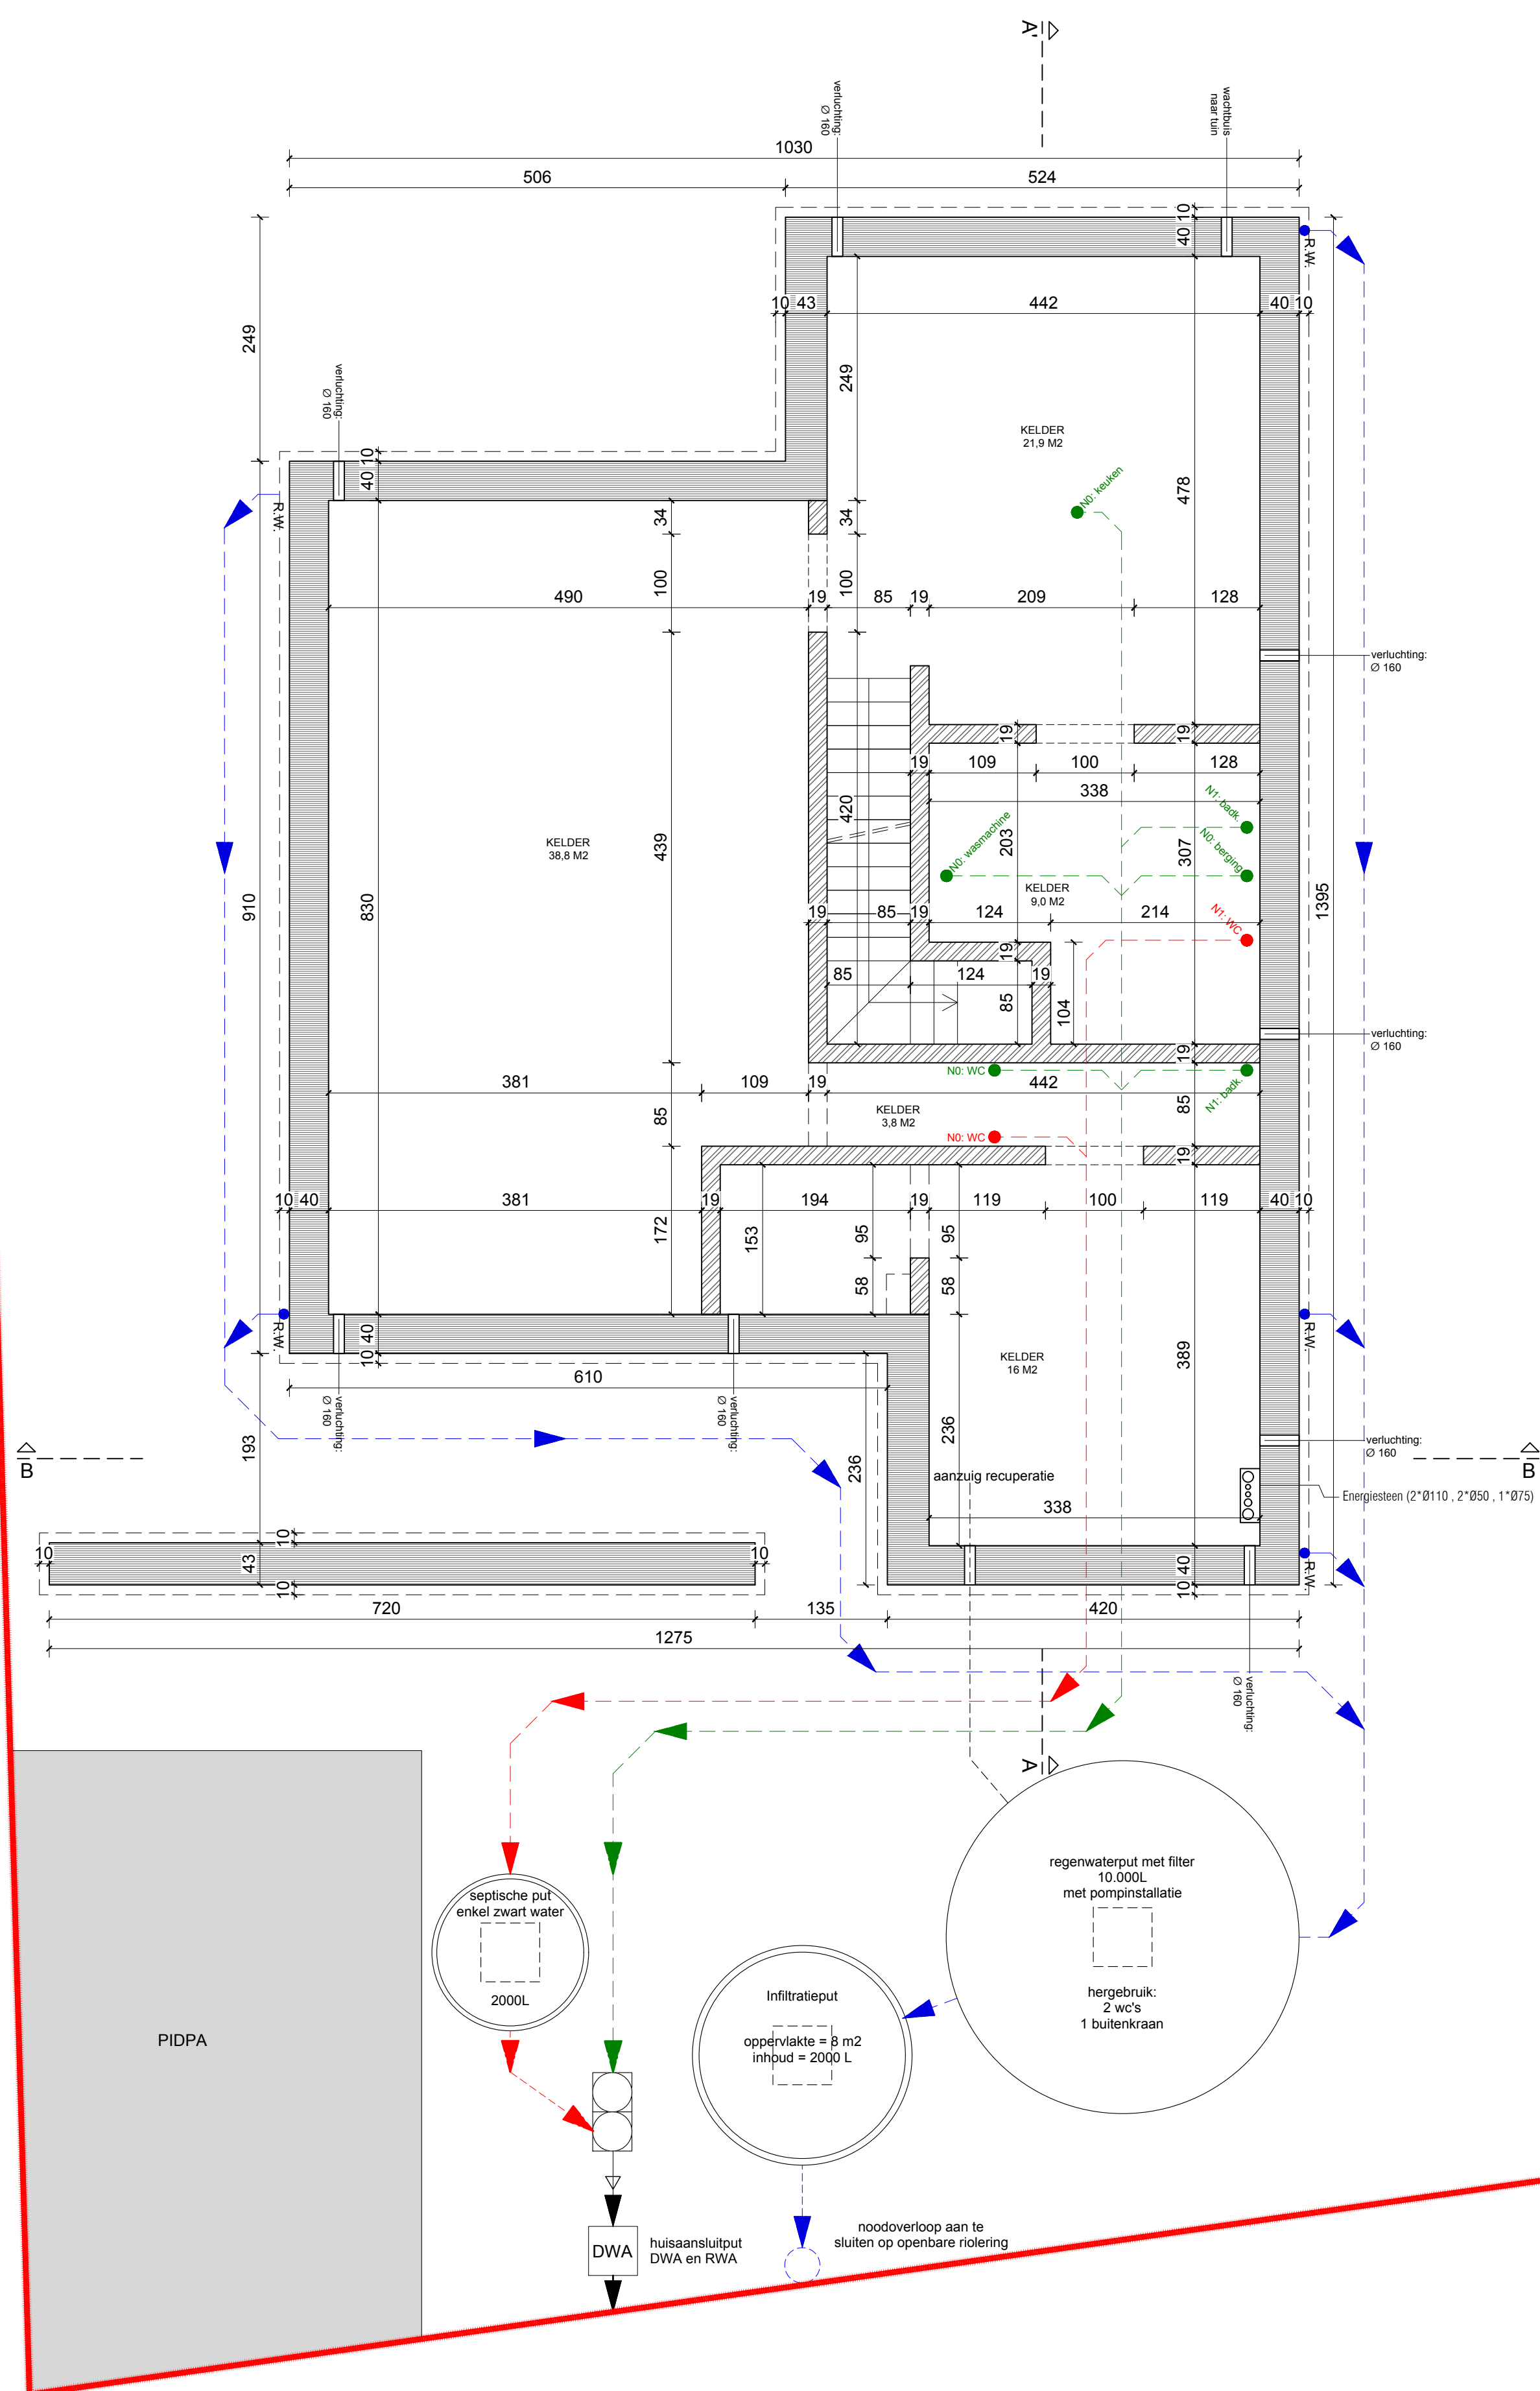

TERREINPROFIEL: 1/200

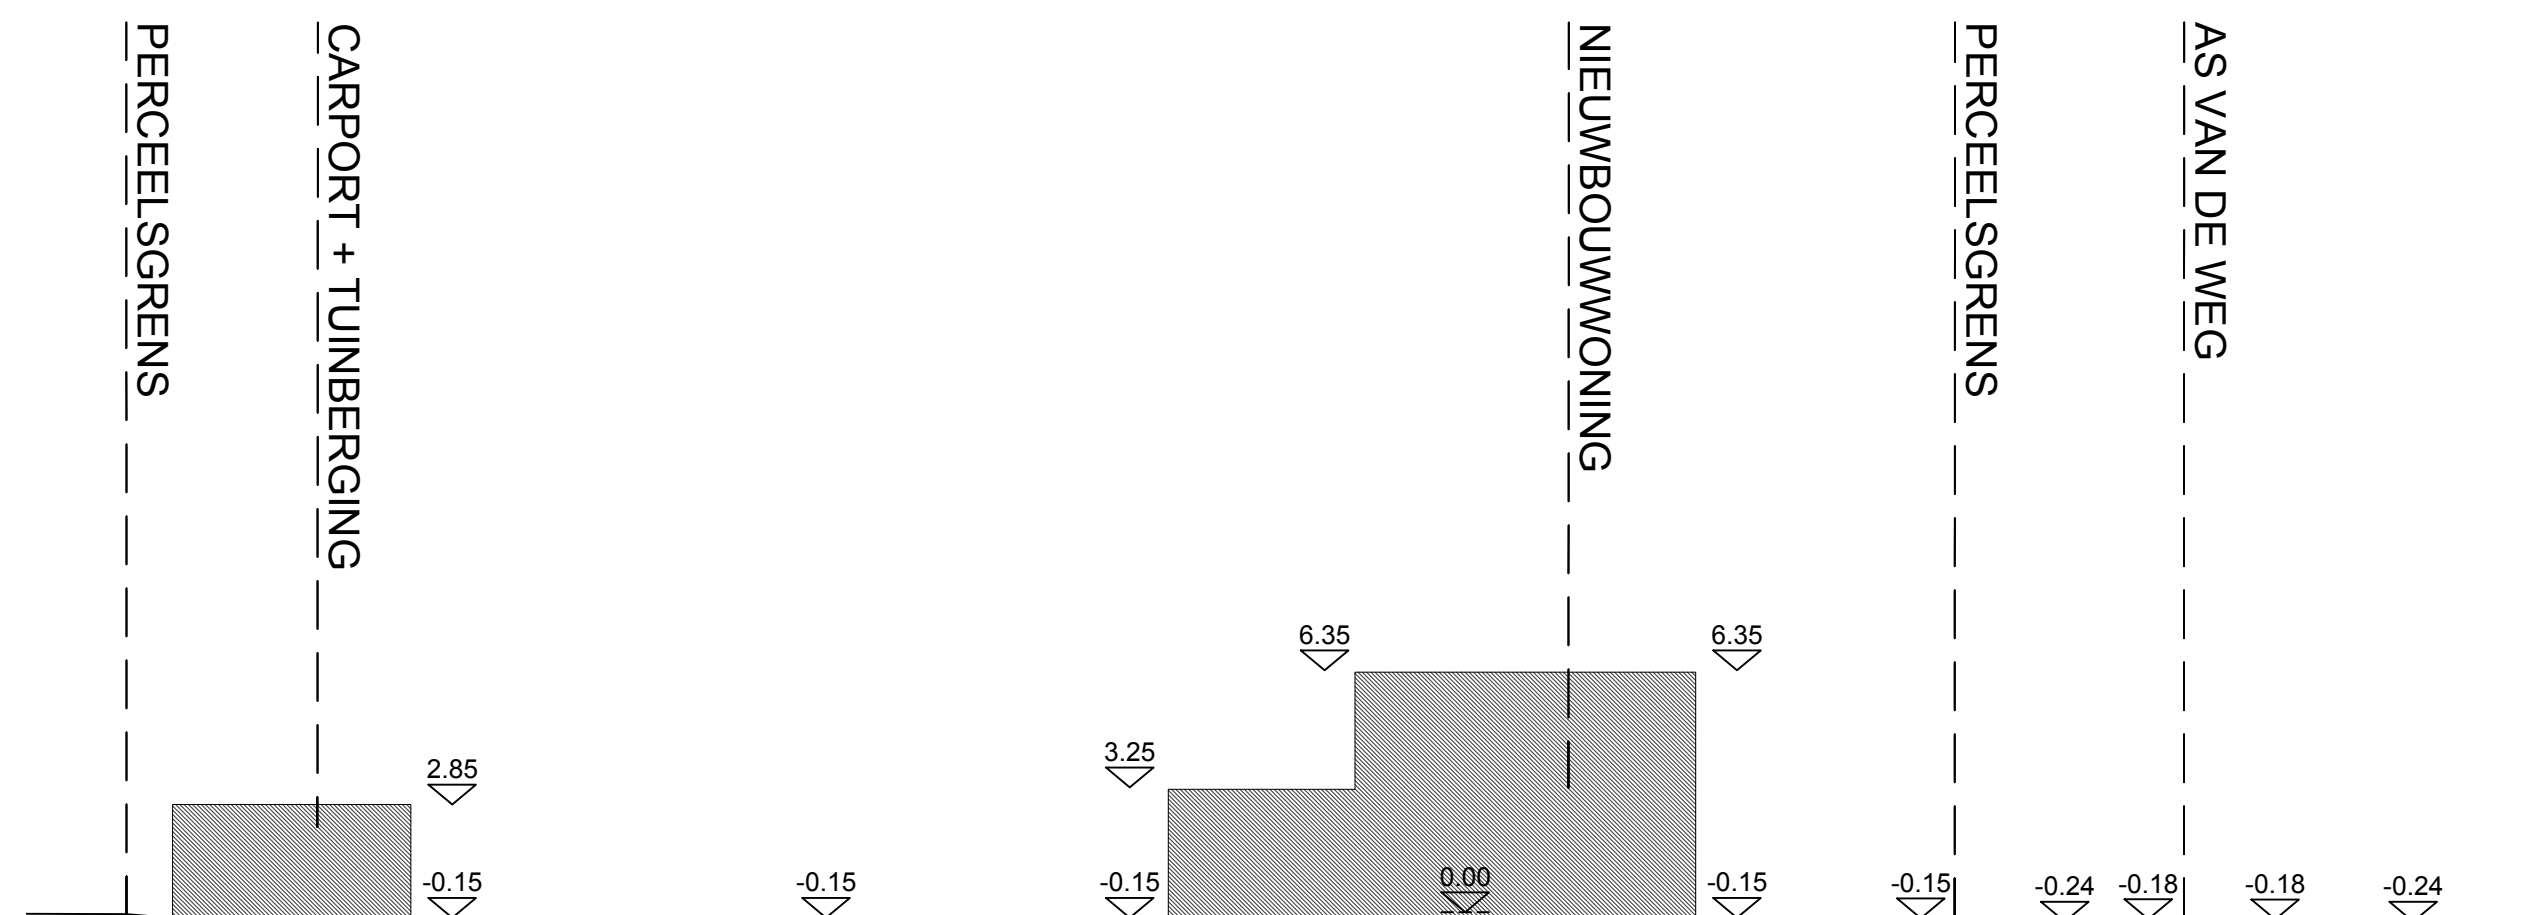
















 GELIJKVLOERS: 1/50

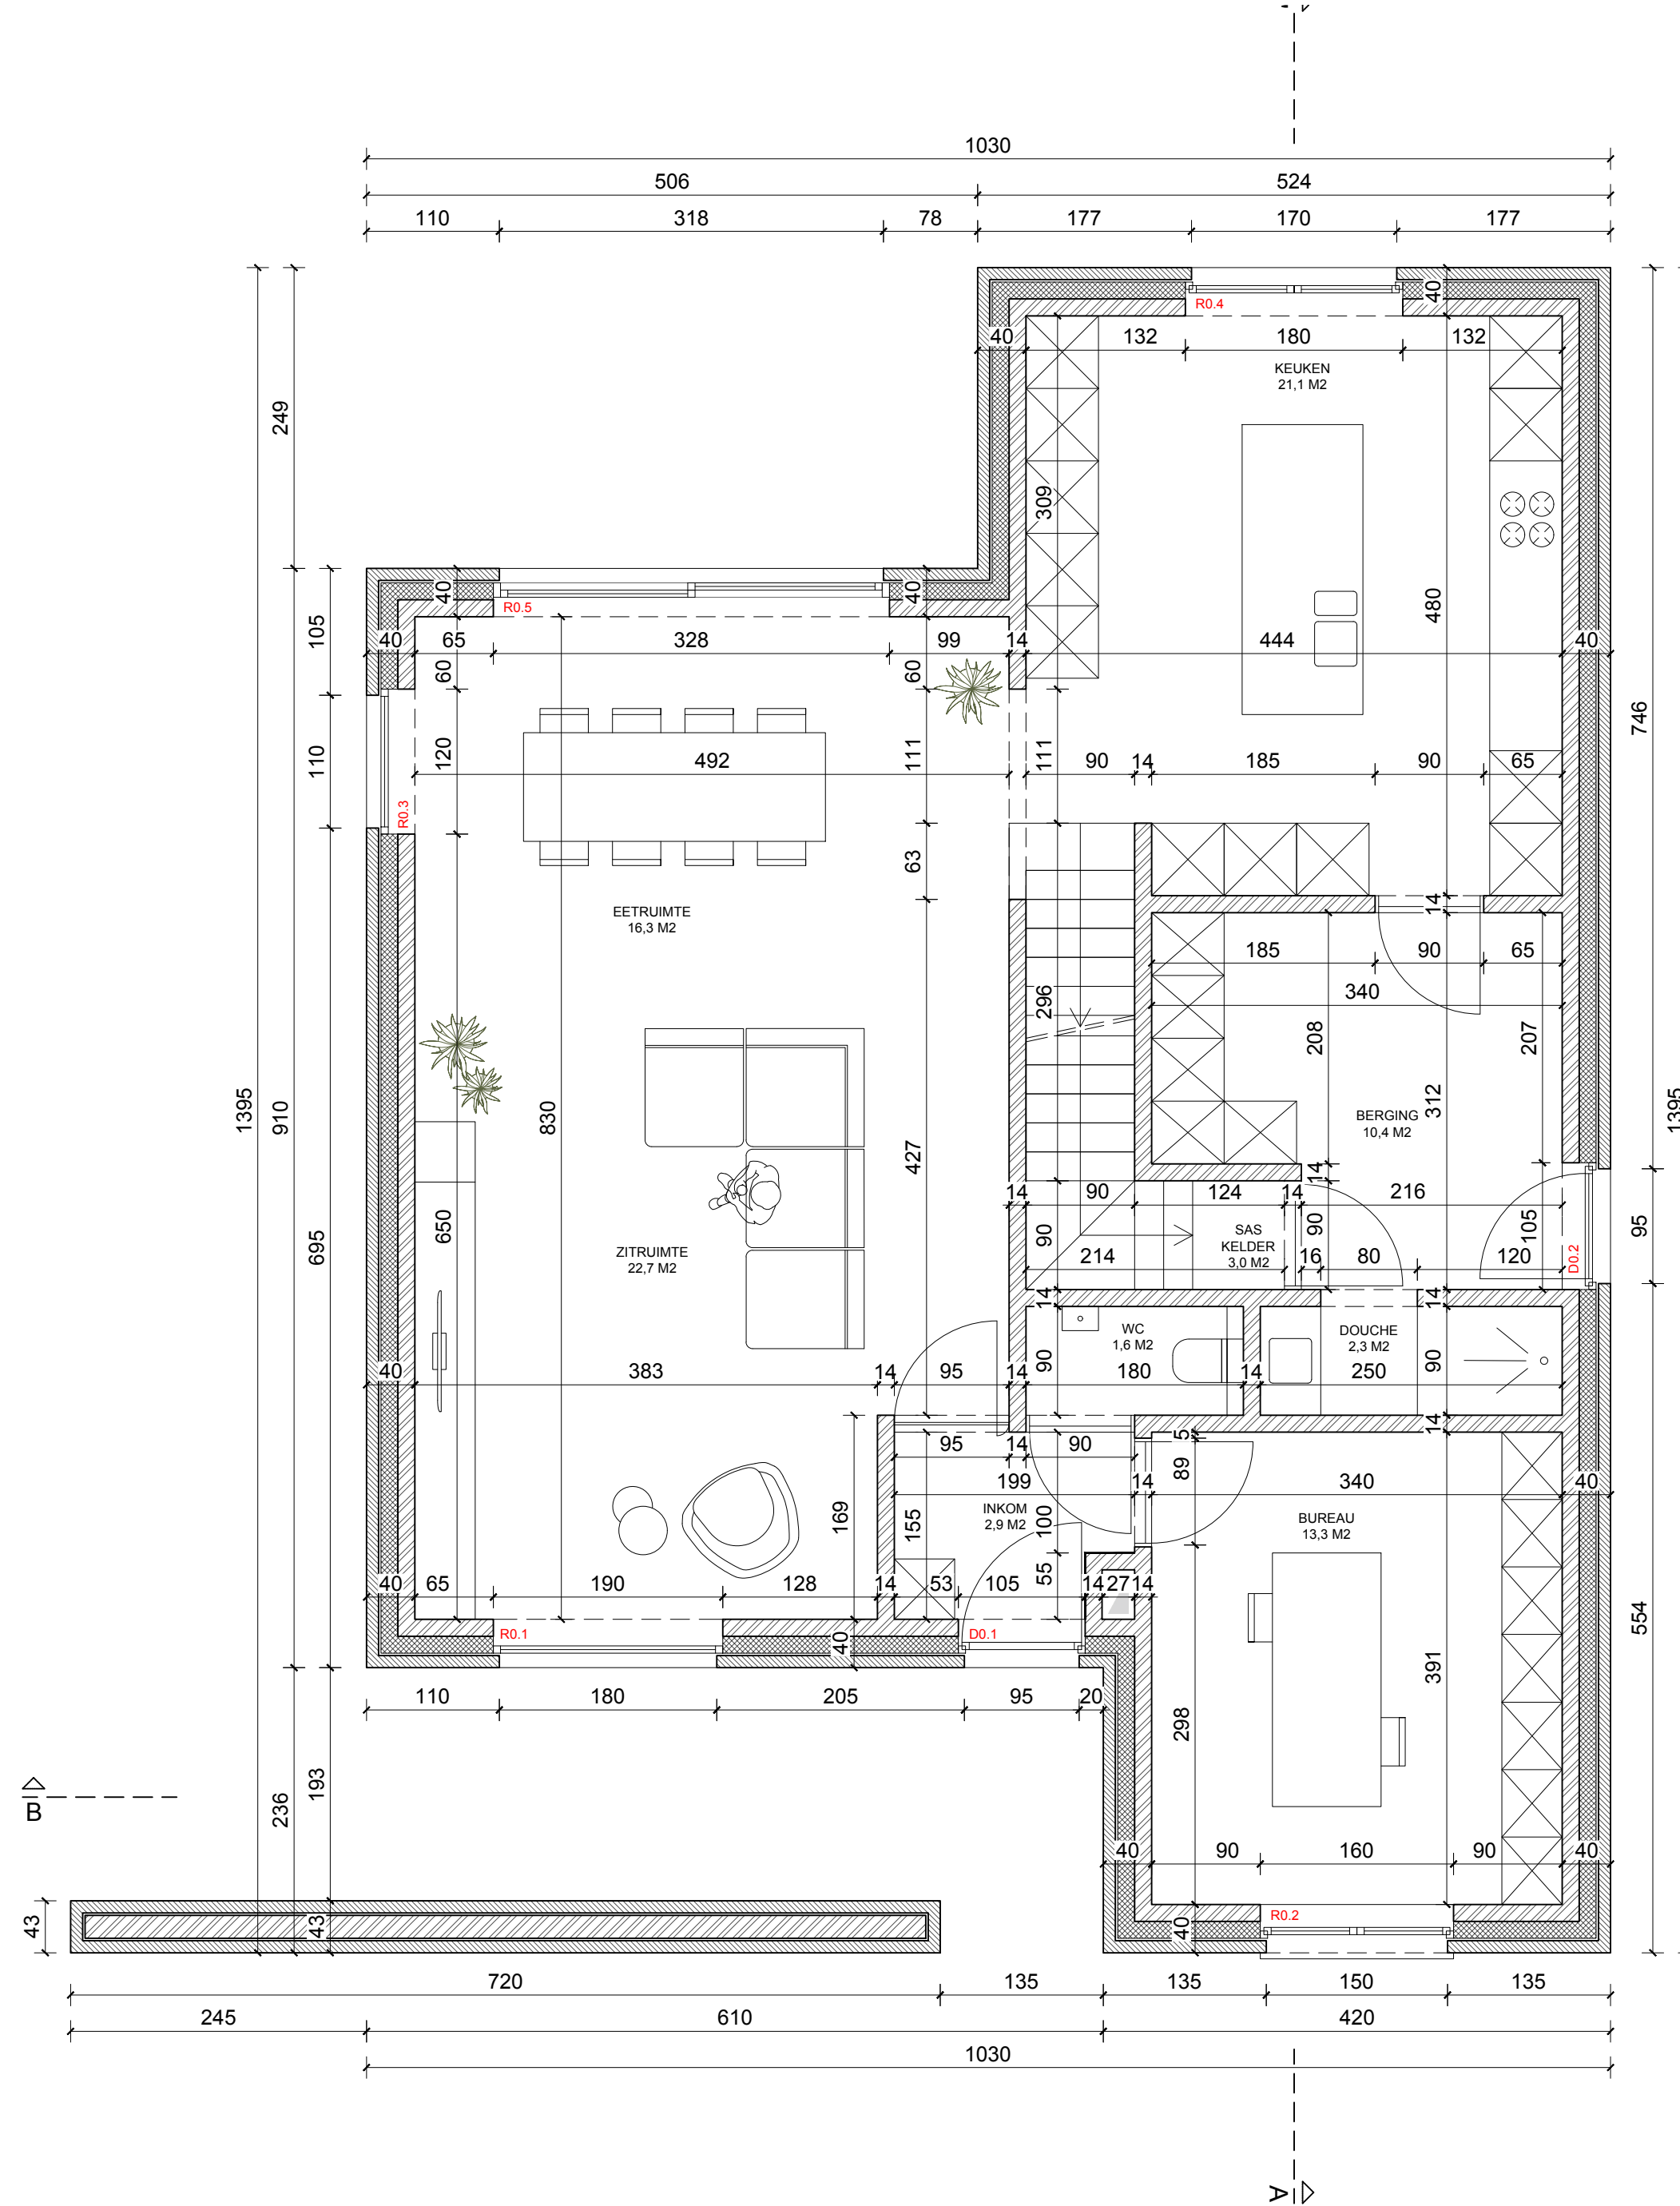


🕒 **INPLANTINGSPPLAN: 1/200**



 VERDIEPING: 1/50

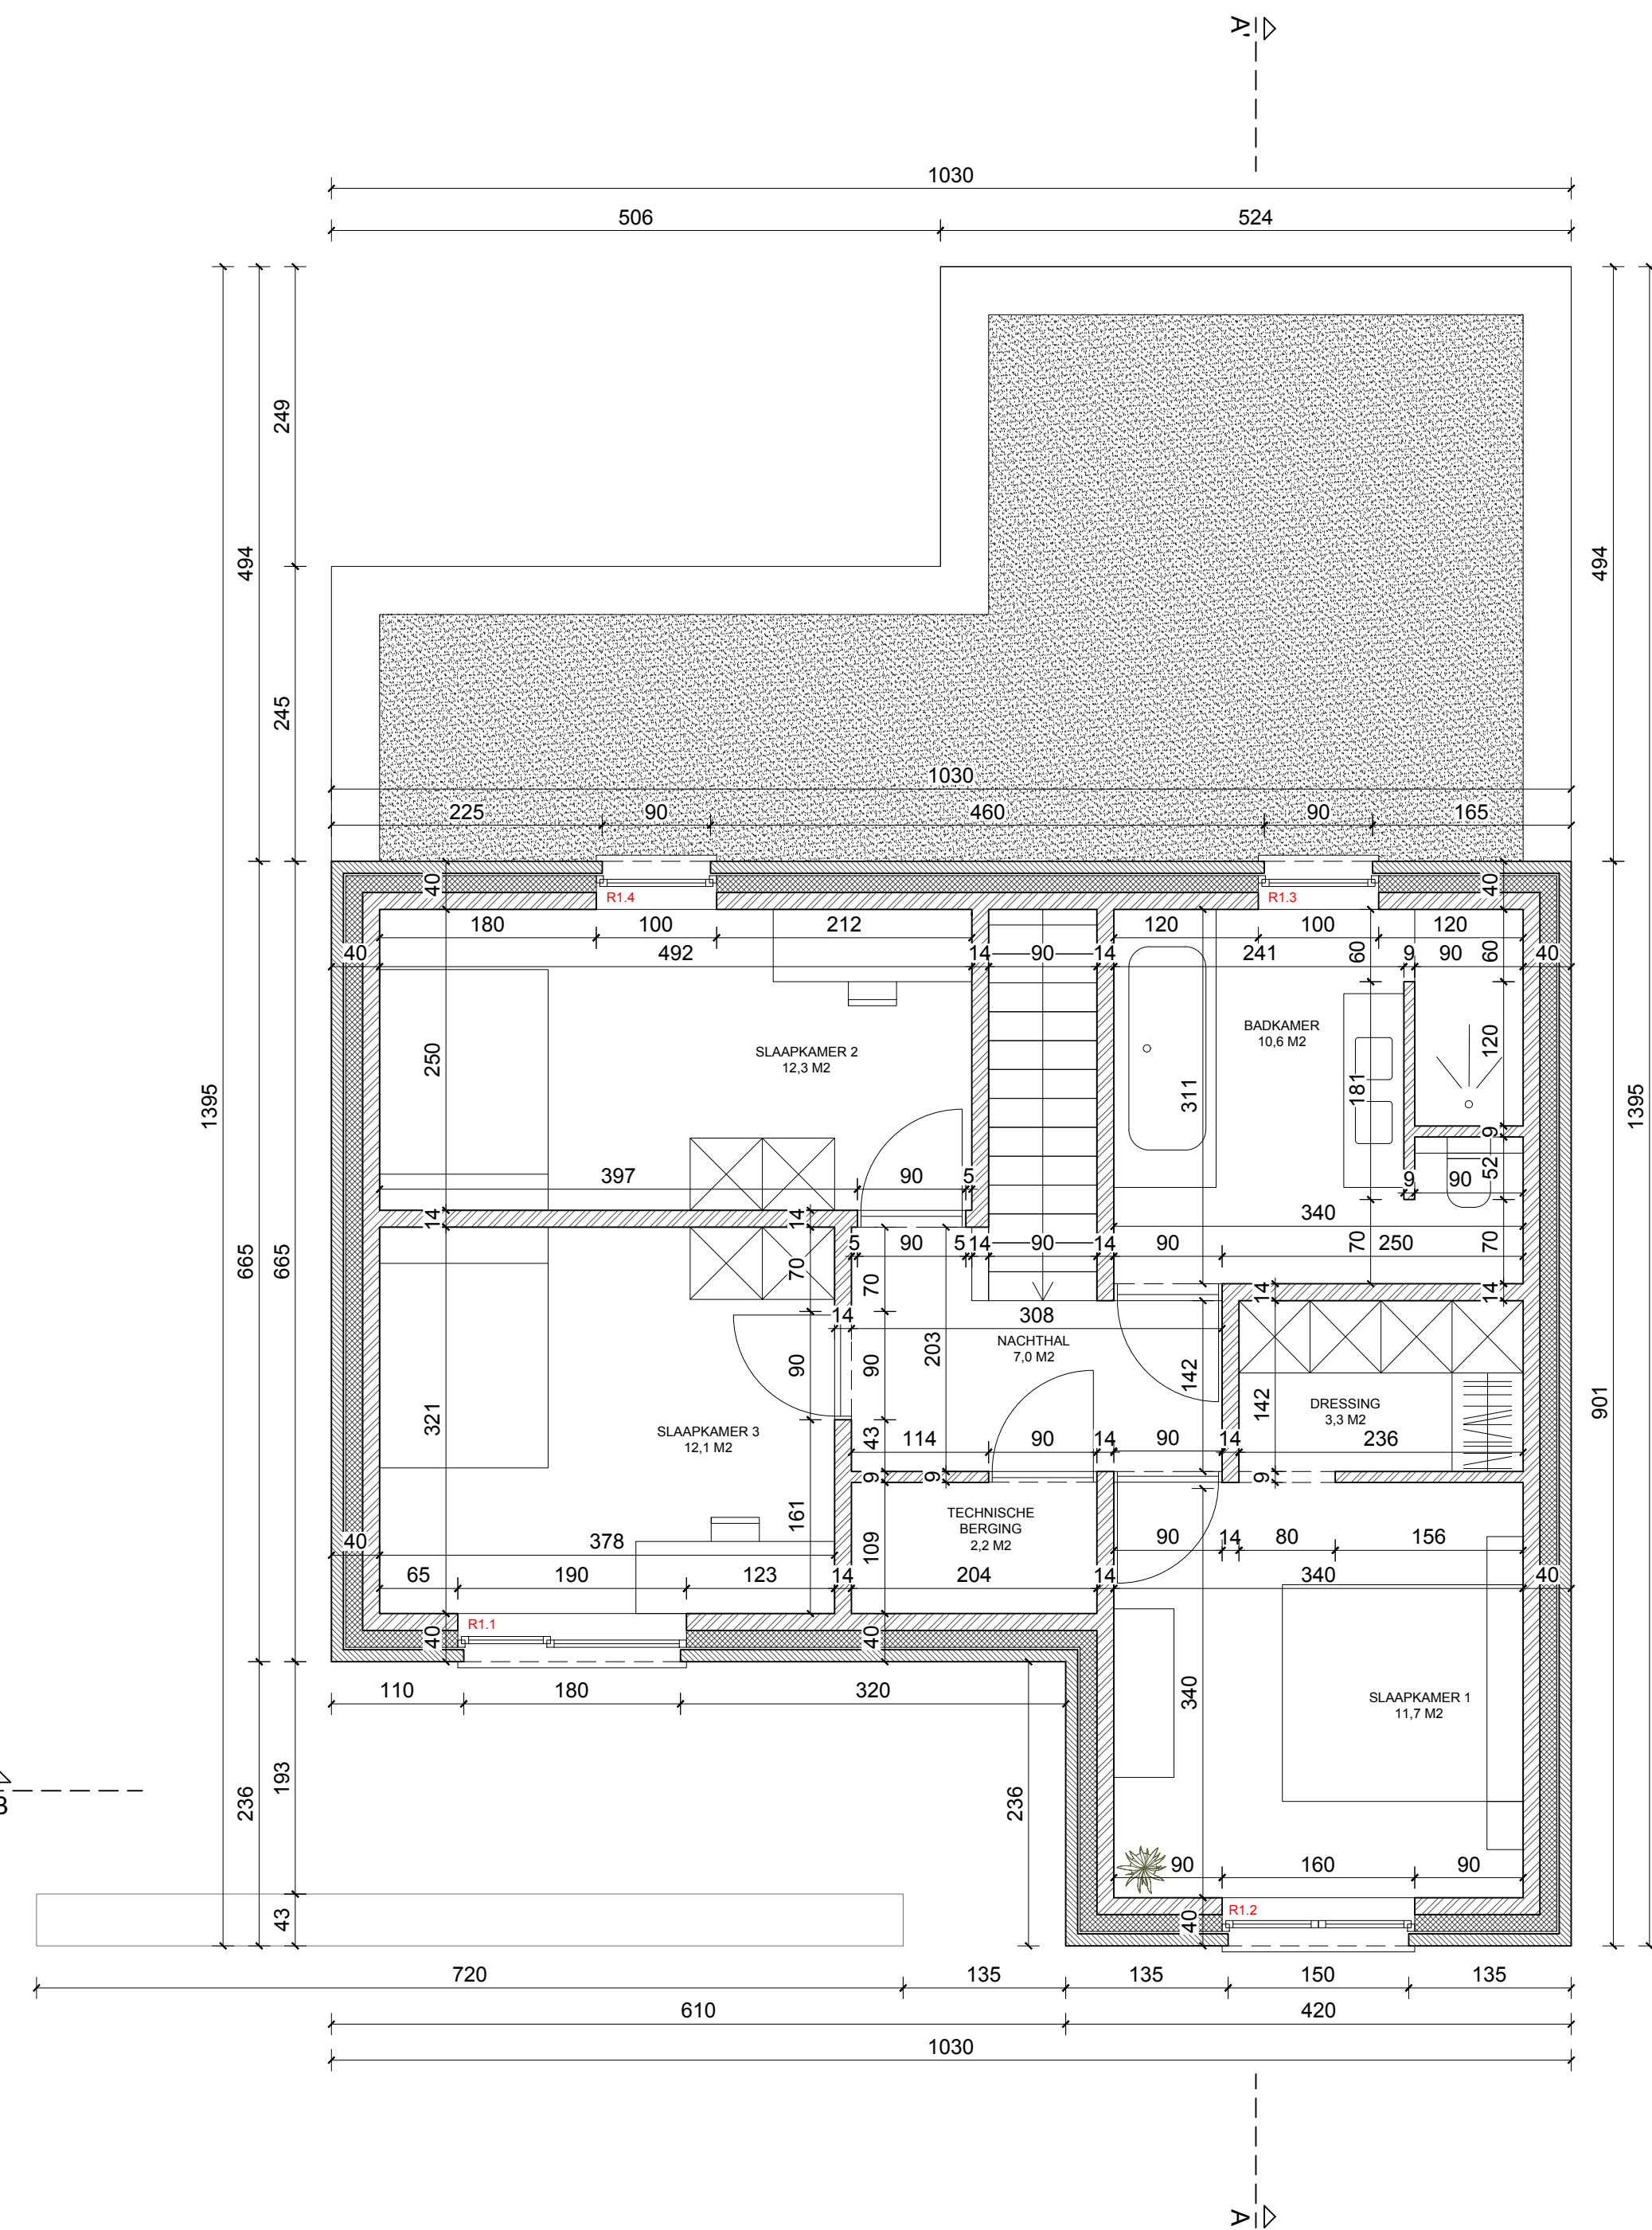

 INPLANTINGSPLAN - BRONBEMALING: 1/200

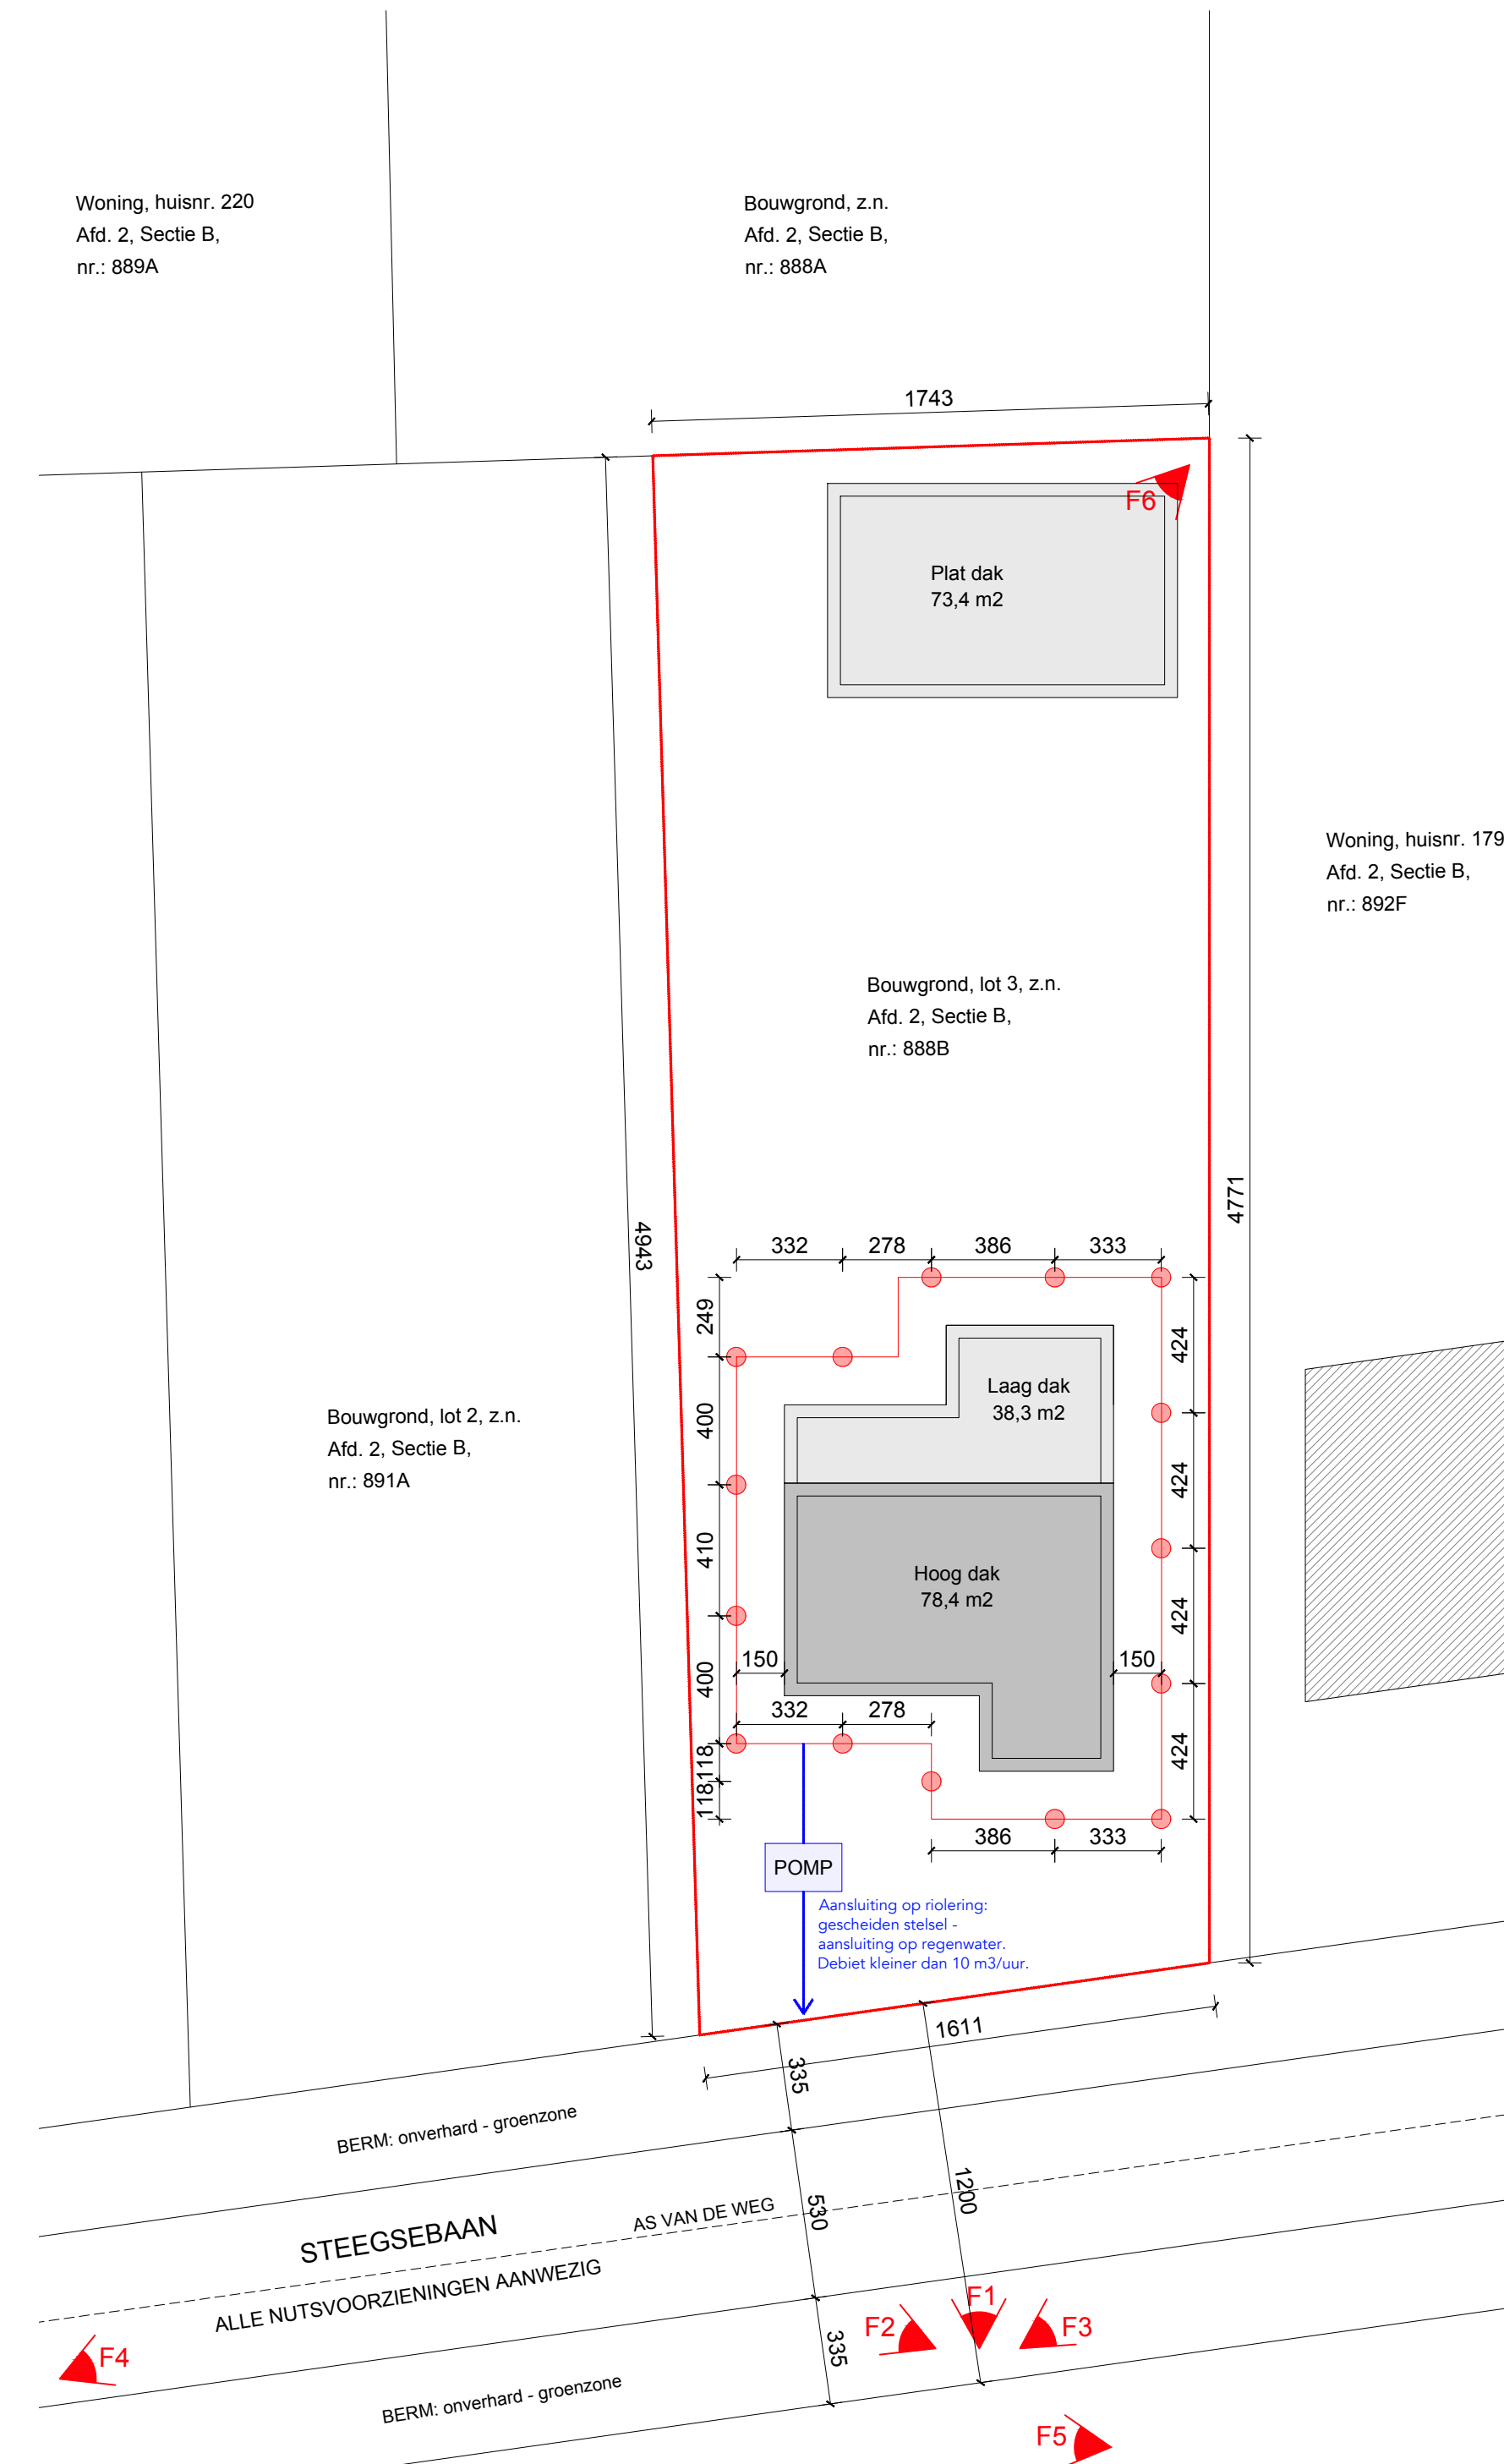

PROJECT				WONING LJ	
ADRES		Steeggebeaan lot 3 BE-2490 Balen Kadastrale gegevens: 2e afl., sectie B, nr. 888B			
BOUWHEER		Lore Van Hout & Jens Lodewijcks Berg 14 bus 2 BE-2490 Balen			
STABILITEIT		Studiebureau Chalybs Aartrijkstraat 5 BE-2370 Arendonk			
EPB-EN VENTILATIEVERSLAGGEVER		Studiebureau Gressa - Yannick Mensch Meerhoustraat 92 BE-2430 Laakdal			
VEILIGHEIDSCOÖRDINATOR		Studiebureau Gressa - Yannick Mensch Meerhoustraat 92 BE-2430 Laakdal			
FASE		UITVOERINGSDOSSIER OVERZICHT - DEEL 1			
DOSSIENUMMER	dnr	index	datum	wijziging oorspronkelijke versie	
SCHAAL	150	A	11/04/2022	Uitvoeringsdossier - aanpassing rotiering i.t.v. pijpe	
DU_woning_LJ_oversicht_deel_1					
SCH_WONING LJ_LIJN (2)DWS		C	24/05/2022	Aanpassing muur tussen keuken en berging	
