


Nota.
Boven alle openingen groter dan 1,5 m wordt een metalen ligger of gewapende betonbalk voorzien vlg. studie v/d IR.

NOTA ventilatie
De woning wordt uitgerust met een hygiënische ventilatie type "C of D" in samenspraak met de bouwheer. De EPB. aangestelde zal deze opnemen in zijn berekening en deel dit mee aan architect en aannemer VOOR de aanvang der werken.

Nota:
De liggers en kolommen in beton en staal als ook de funderingen worden uitgevoerd volgens de studie van de ingenieur stabiliteit.

Nota:
Onder ALLE metalen liggers wordt een gewapende betonnen verdeelbalk geplaatst vlg. de studie van de IR.

Nota:
ALLE standbuizen moeten primair verlucht worden tot boven daks. min. diameter Ø80 mm.

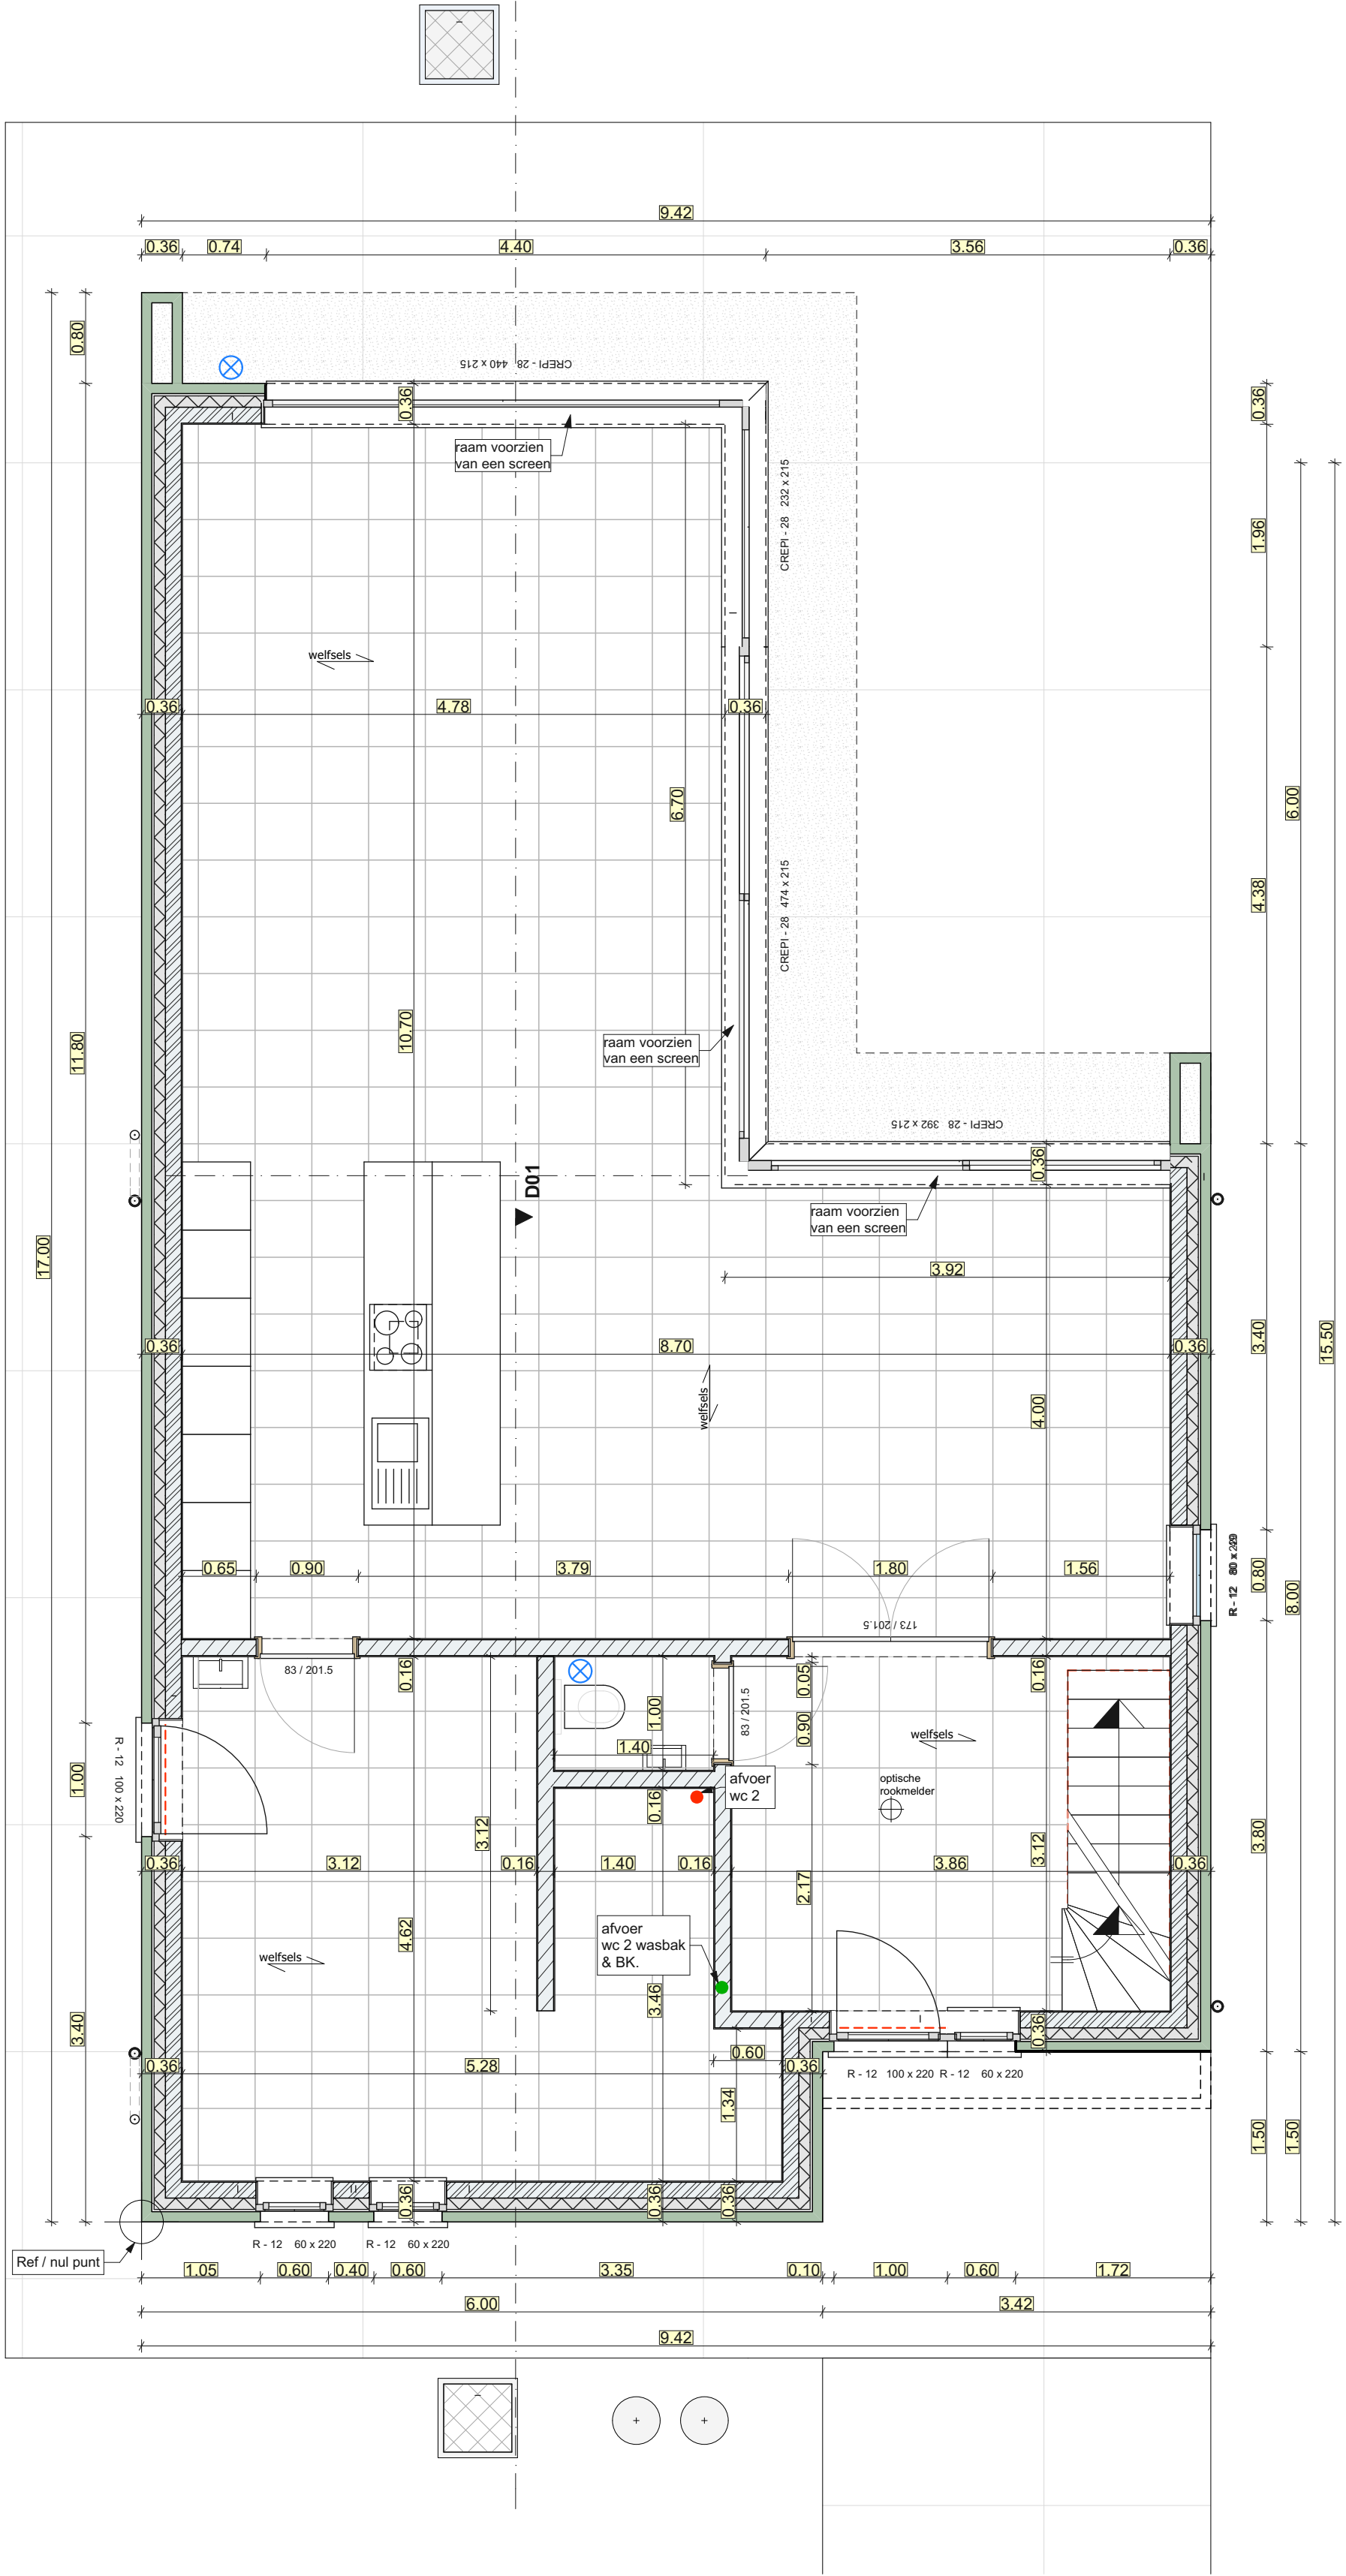

OPDRACHT: Het bouwen van een ééngesinswoning

Mens - Caers ba201.pln

Opdrachtgever

**Dhr. & Mvr.
Mens Mats & Caers Karlijn**
2400 Mol
Zwarte schuurstraat 105
Dossier NR. 16.1305
karlijn_caers14@hotmail.com
0491/07 48 41
Datum 03/02/2017

Plan naam
BA_woning_P_N_2_Ba202D

Plan inhoud
Gelijkvloers

Maateenheid
METER


Schaal 1:50

Ligging bouwperceel

Provincie: Antwerpen
Gemeente: 2490 Balen-wezel
Straat: sportlaan (lot4)

Kadastrale gegevens bouwperceel

Afdeling: 2
Sectie: B
Perceel nr.: 1319/K/13/deel (lot4)

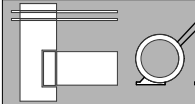

rchitect Mees Luc



013/33 42 54
013/32 35 32
0475/77 81 44
arch.mees@skynet.be

Ingeschreven op de tableau van de Orde van
Architecten Vlaams Brabant Brussel sinds 1992

BTW nr. 0464 340 384
B.V.B.A. Architectenbureau Mees Luc
Verzekering: Protect - polis: 00/N.3886