


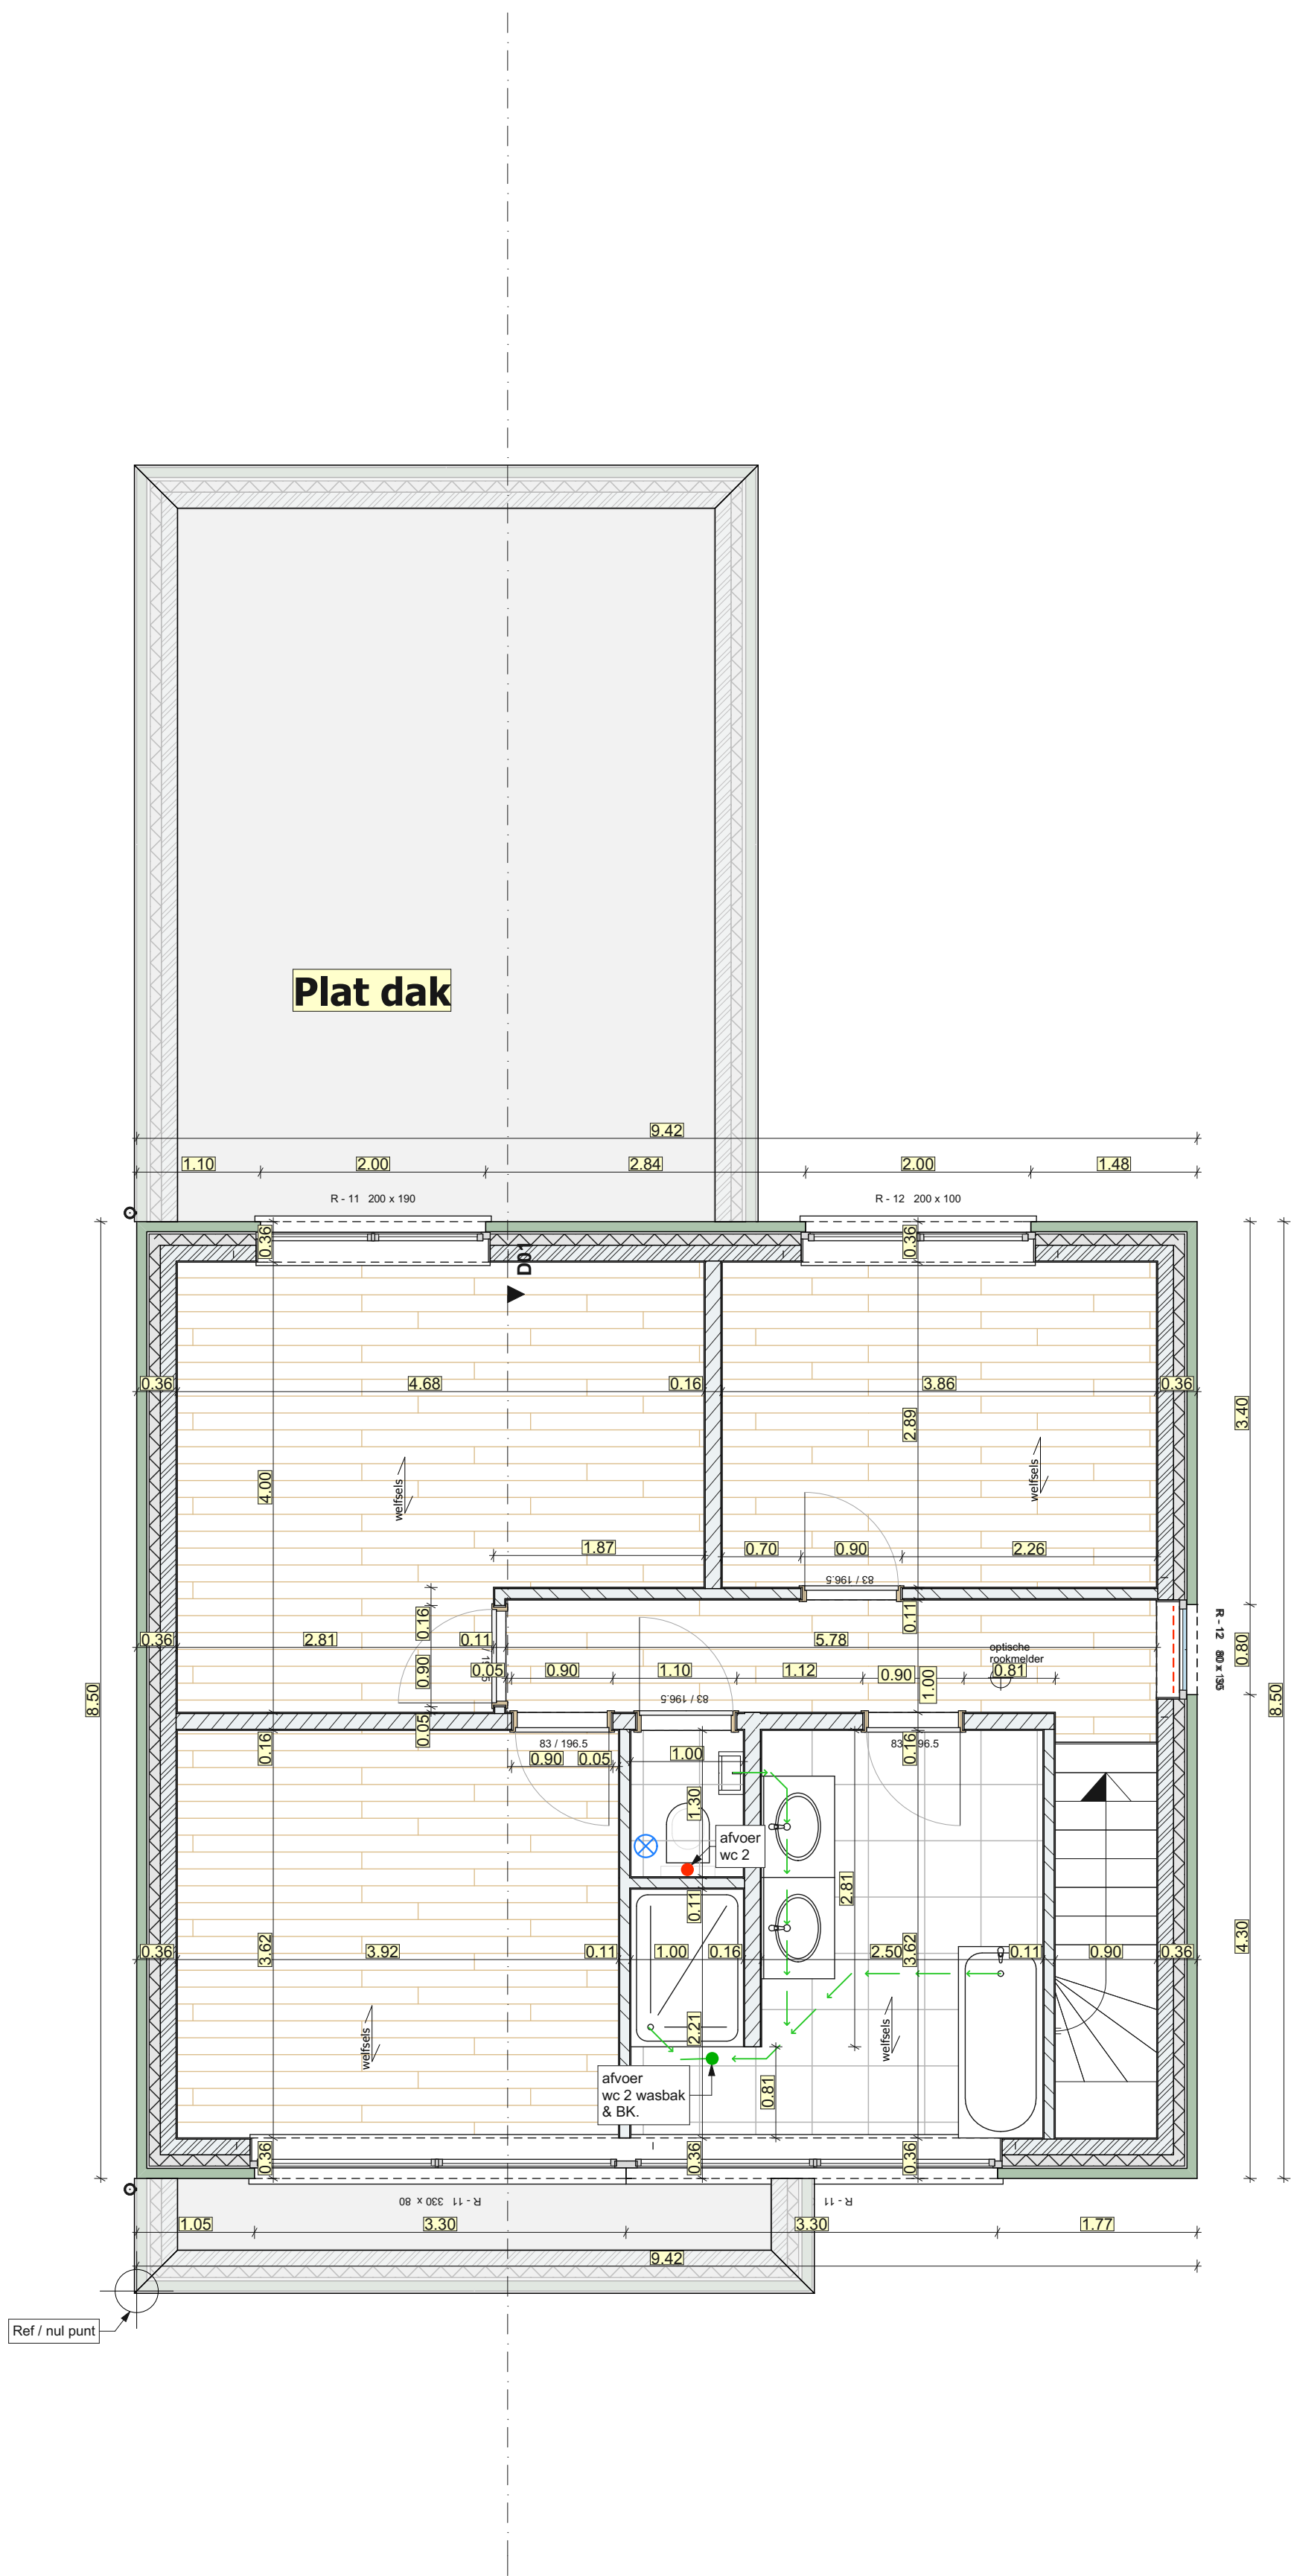

OPDRACHT:
Het bouwen van een ééngesinswoning

Mens - Caers ba201.pln


Opdrachtgever **Dhr. & Mvr.**
Mens Mats & Caers Karlijn
2400 Mol karlijn_caers14@hotmail.com
Zwarte schuurstraat 105 0491/07 48 41
Dossier NR. 16.1305 Datum 03/02/2017

Plan naam
BA_woning_P_N_3_Ba203D

Plan inhoud
1e Verdieping

Maateenheid
METER
Schaal 1:50

Ligging bouwperceel
Provincie: Antwerpen **Gemeente:** 2490 Balen-wezel **Straat:** sportlaan (lot4)
Kadastrale gegevens bouwperceel
Afdeling: 2 **Sectie:** B **Perceel nr.:** 1319/K/13/deel (lot4)

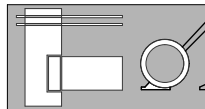 **rchitect Mees Luc**

 013/33 42 54  0475/77 81 44
 013/32 35 32  arch.mees@skynet.be
Ingeschreven op de tableau van de Orde van Architecten Vlaams Brabant Brussel sinds 1992
BTW nr. 0464 340 384
B.V.B.A. Architectenbureau Mees Luc
Verzekering: Protect - polis: 00/N.3886