

Gemeente BALEN 1° afd. - Sectie D - nrs. 1023/V-delen, 1024/D-delen, en delen zonder nummer

kavel 1/A : deel zonder nummer 03 a 44,75 ca
 kavel 1/B : deel zonder nummer 00 a 61,00 ca
 kavel 2/A : deel zonder nummer 02 a 01,75 ca
 kavel 2/B : deel zonder nummer 00 a 64,50 ca
 kavel 3/A : deel zonder nummer 09 a 05,80 ca
 kavel 3/B : deel zonder nummer 07 a 08,20 ca
 kavel 3/C : deel zonder nummer 00 a 94,10 ca
 kavel 3/D : deel zonder nummer 01 a 11,75 ca
 kavel 4 : Sie D nr. 1024/D-deel 00 a 31,75 ca
 kavel 5 : Sie D nr. 1023/V-deel 01 a 23,75 ca
 kavel 6 : Sie D nr. 1024/D-deel 00 a 15,15 ca
 kavel 7 : Sie D nr. 1023/V-deel 02 a 50,35 ca

Sie D nrs. 1020, 1021
 MANGELSCHOTS - VANHEES A.

MOL : 21.03.2006
 aangepast : 27.04.2006
 3T06-2006
 Louis MICHEL
 landmeter-expert m.s.o.g.
 gerechtsdeskundige

Sie D nr. 1019
 VERBRAEKEN Ger

Sie D nr. 1023/V-deel
 VERBRAEKEN - MEYTEN F.

Sie D nr. 1024/D-deel
 VERBIST Marleen Regina
 (schenking not. Van der Borcht d.d. 04.07.1997)


Sie D nr. 1015/V02
 DELARBRE Pascal

Sie D nr. 1015/X02
 MALLANTS - JANSSEN F.

Sie D nr. 1016/W
 GEBBERS Luc Maria

Sie D nr. 1016/X
 09 a 99 ca
 VERBRAEKEN - MEYTEN F.

Sie D nr. 1026/E/02
 DAEMS - VANDENEYDE A.

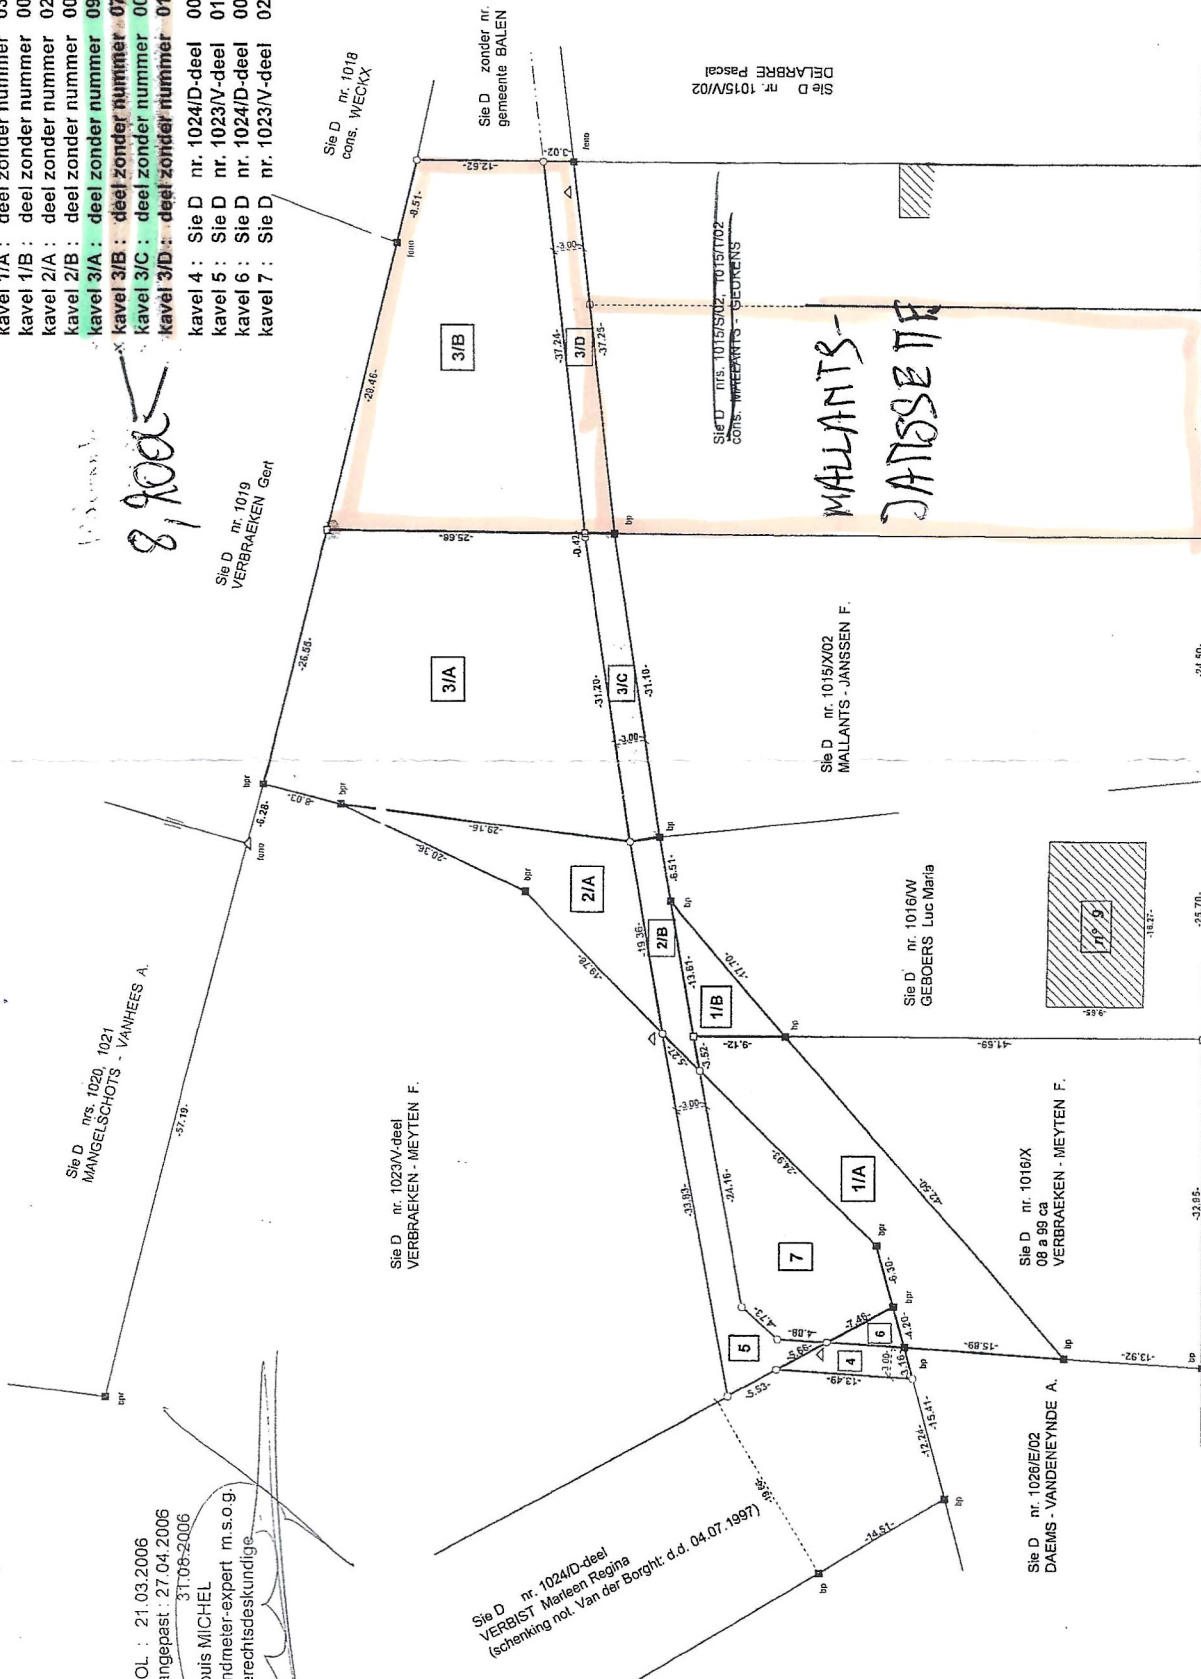

- HOOLST - (gemeenteweg)