
MOL
Afdeling 1
Sectie G
Nr. 645D9

OPMETINGSPLAN

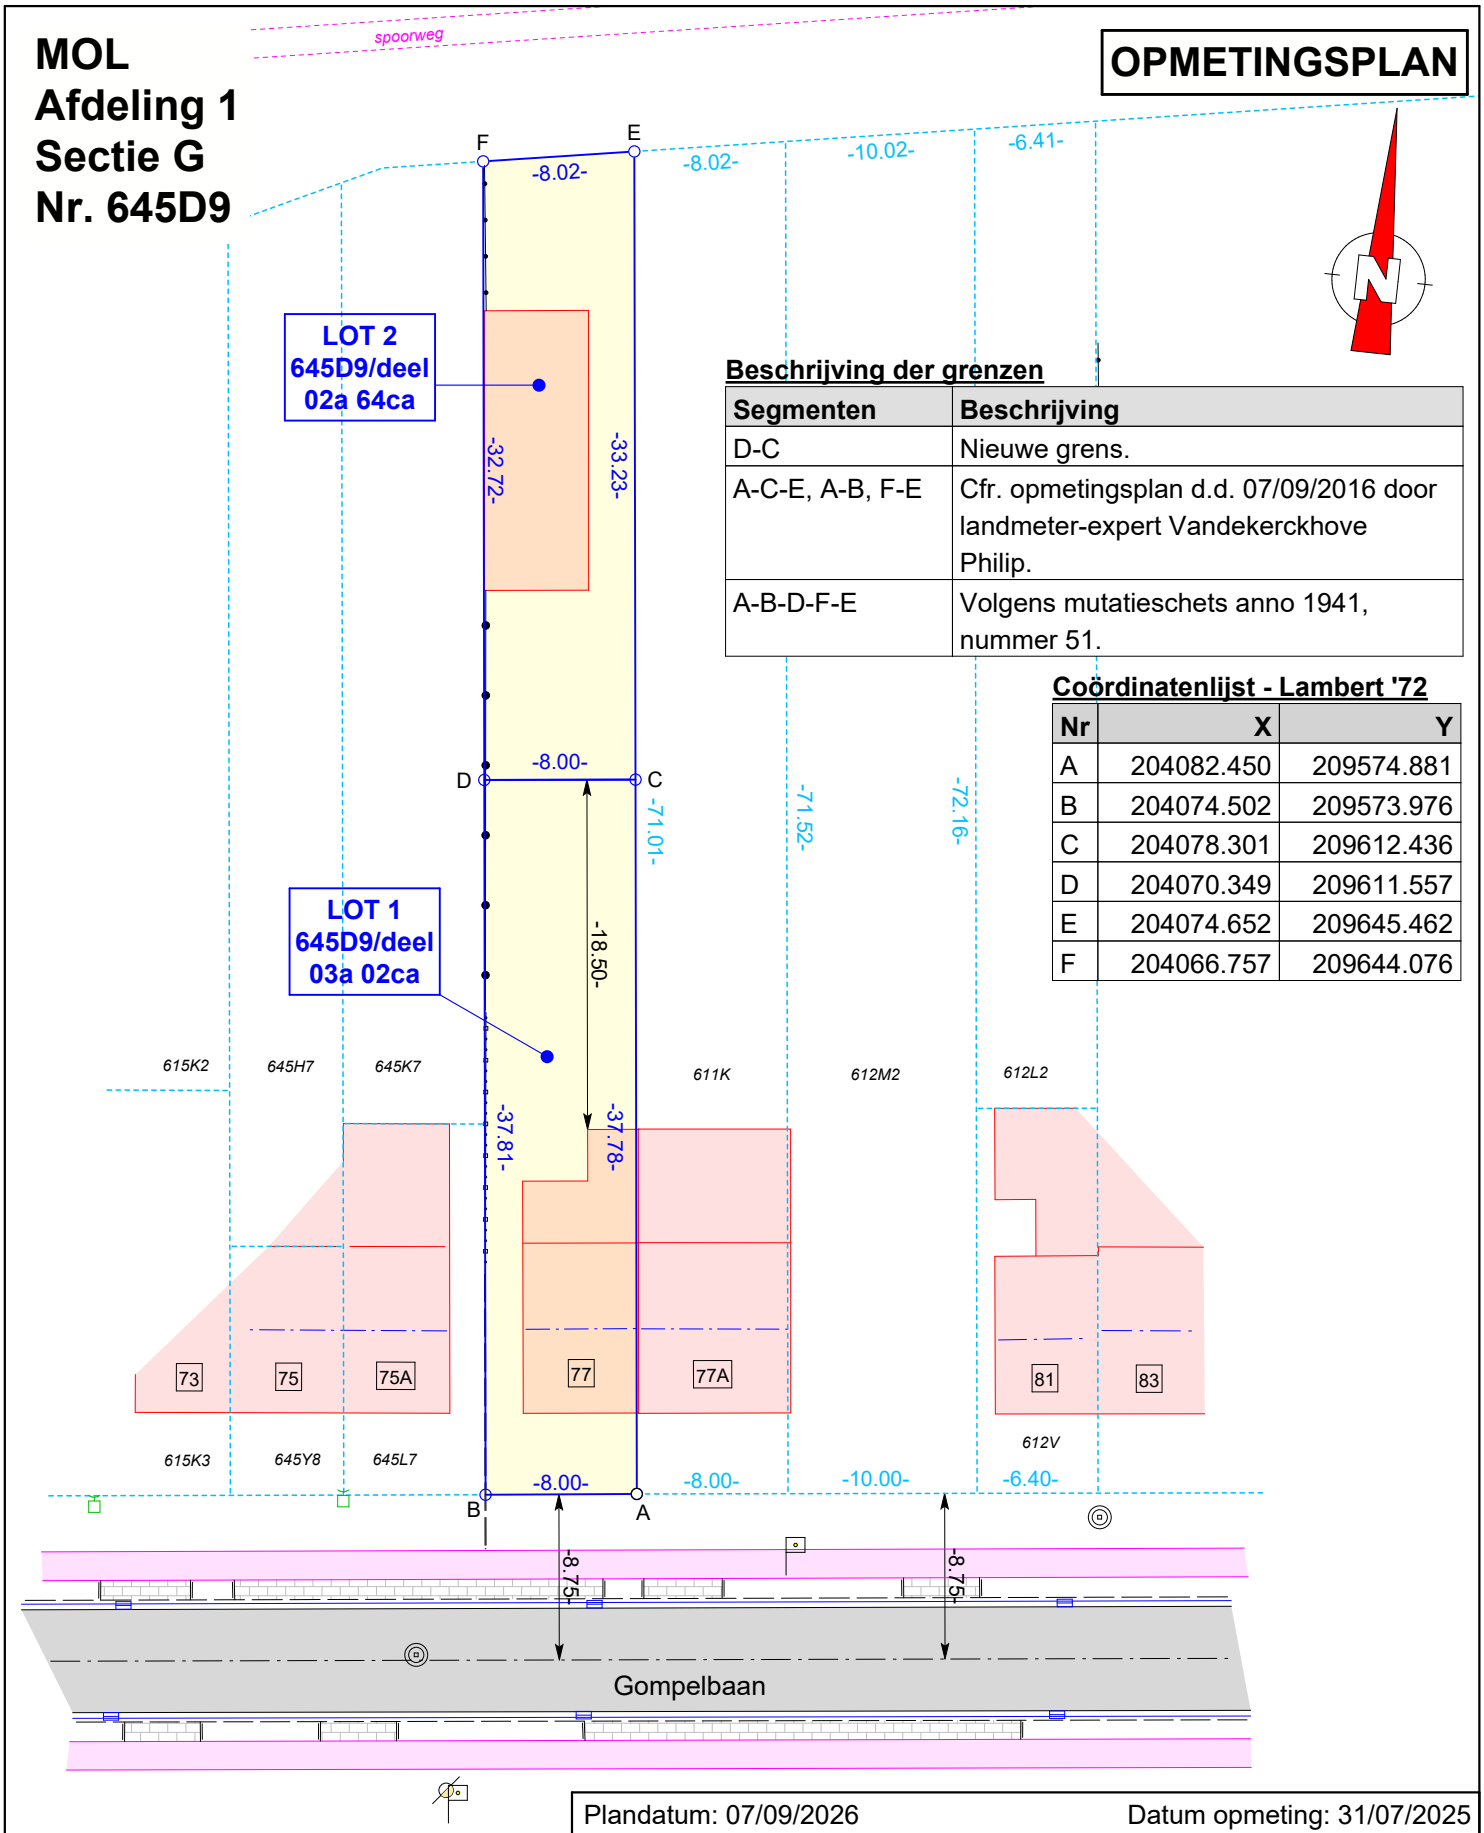

Beschrijving der grenzen

Segmenten	Beschrijving
D-C	Nieuwe grens.
A-C-E, A-B, F-E	Cfr. opmetingsplan d.d. 07/09/2016 door landmeter-expert Vandekerckhove Philip.
A-B-D-F-E	Volgens mutatieschets anno 1941, nummer 51.

Coördinatenlijst - Lambert '72

Nr	X	Y
A	204082.450	209574.881
B	204074.502	209573.976
C	204078.301	209612.436
D	204070.349	209611.557
E	204074.652	209645.462
F	204066.757	209644.076

LEGENDE

- niet gematerialiseerd grenspunt
- verlichtingspaal
- distributiekast tv
- inspectieput
- straatkolk
- bushalte
- afsluiting draad
- afsluiting hout
- perceelsgrens (kadastraal)
- perceelsgrens
- bestaande bebouwing

Plandatum: 07/09/2026
Dossiernummer: OM25285

Datum opmeting: 31/07/2025
Landmeter: WS

LSG landmeters

Stef Geukens, Landmeter - Expert (LAN14/1600), beëdigd voor de rechtbank van eerste aanleg te Turnhout

LSG bv
Dr. Van de Perrestraat 315
2440 Geel

Schaal: 1/400 | Formaat: A4 | **Referentie AAPD: 13025 - 10687**