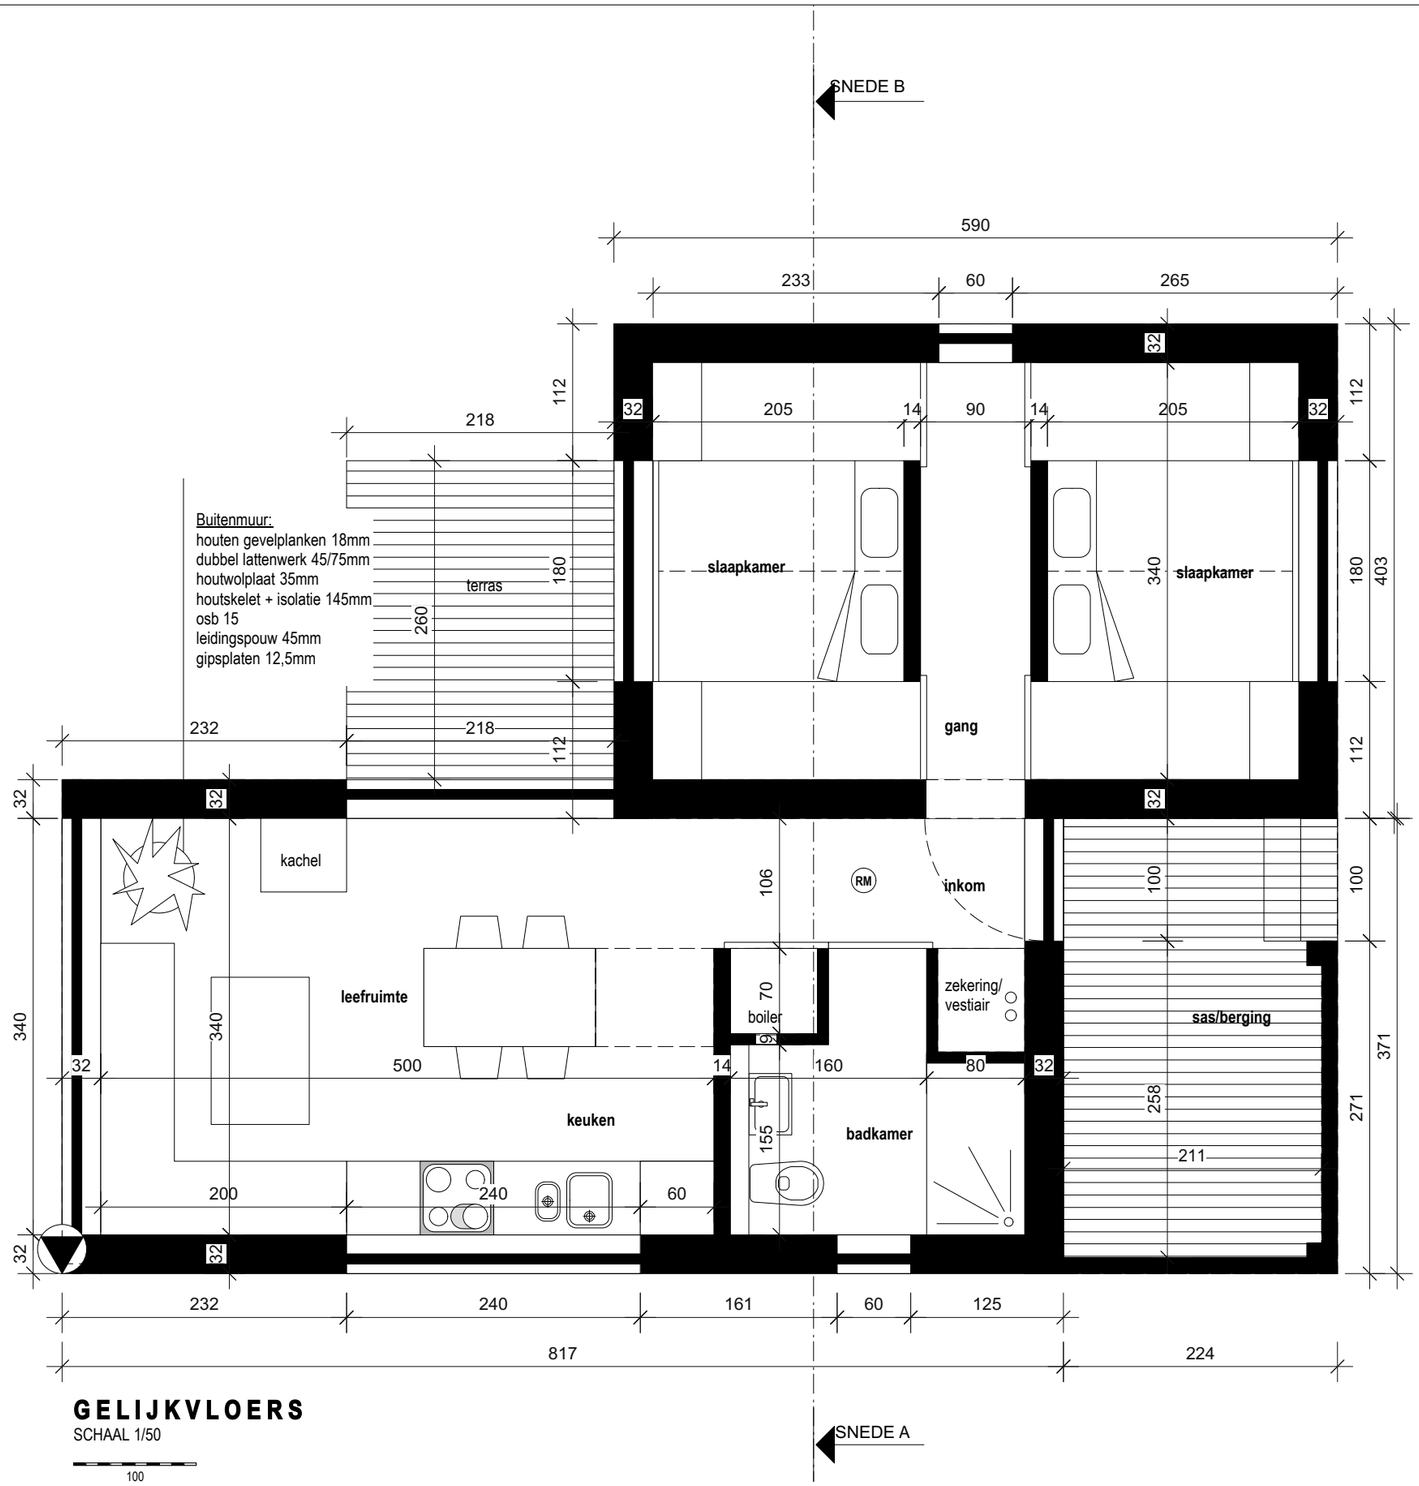

OPDRACHTGEVER Ghislaine Ibnouzahir & Joris Moens

WERFADRES Neerhoefstraat in Ham

ARCHITECT AURELIE DUBOIS Trekschurenstraat 92 3500 Hasselt gsm 0496 764822 e aurelie.dubois@telenet.be

26/05/2025