


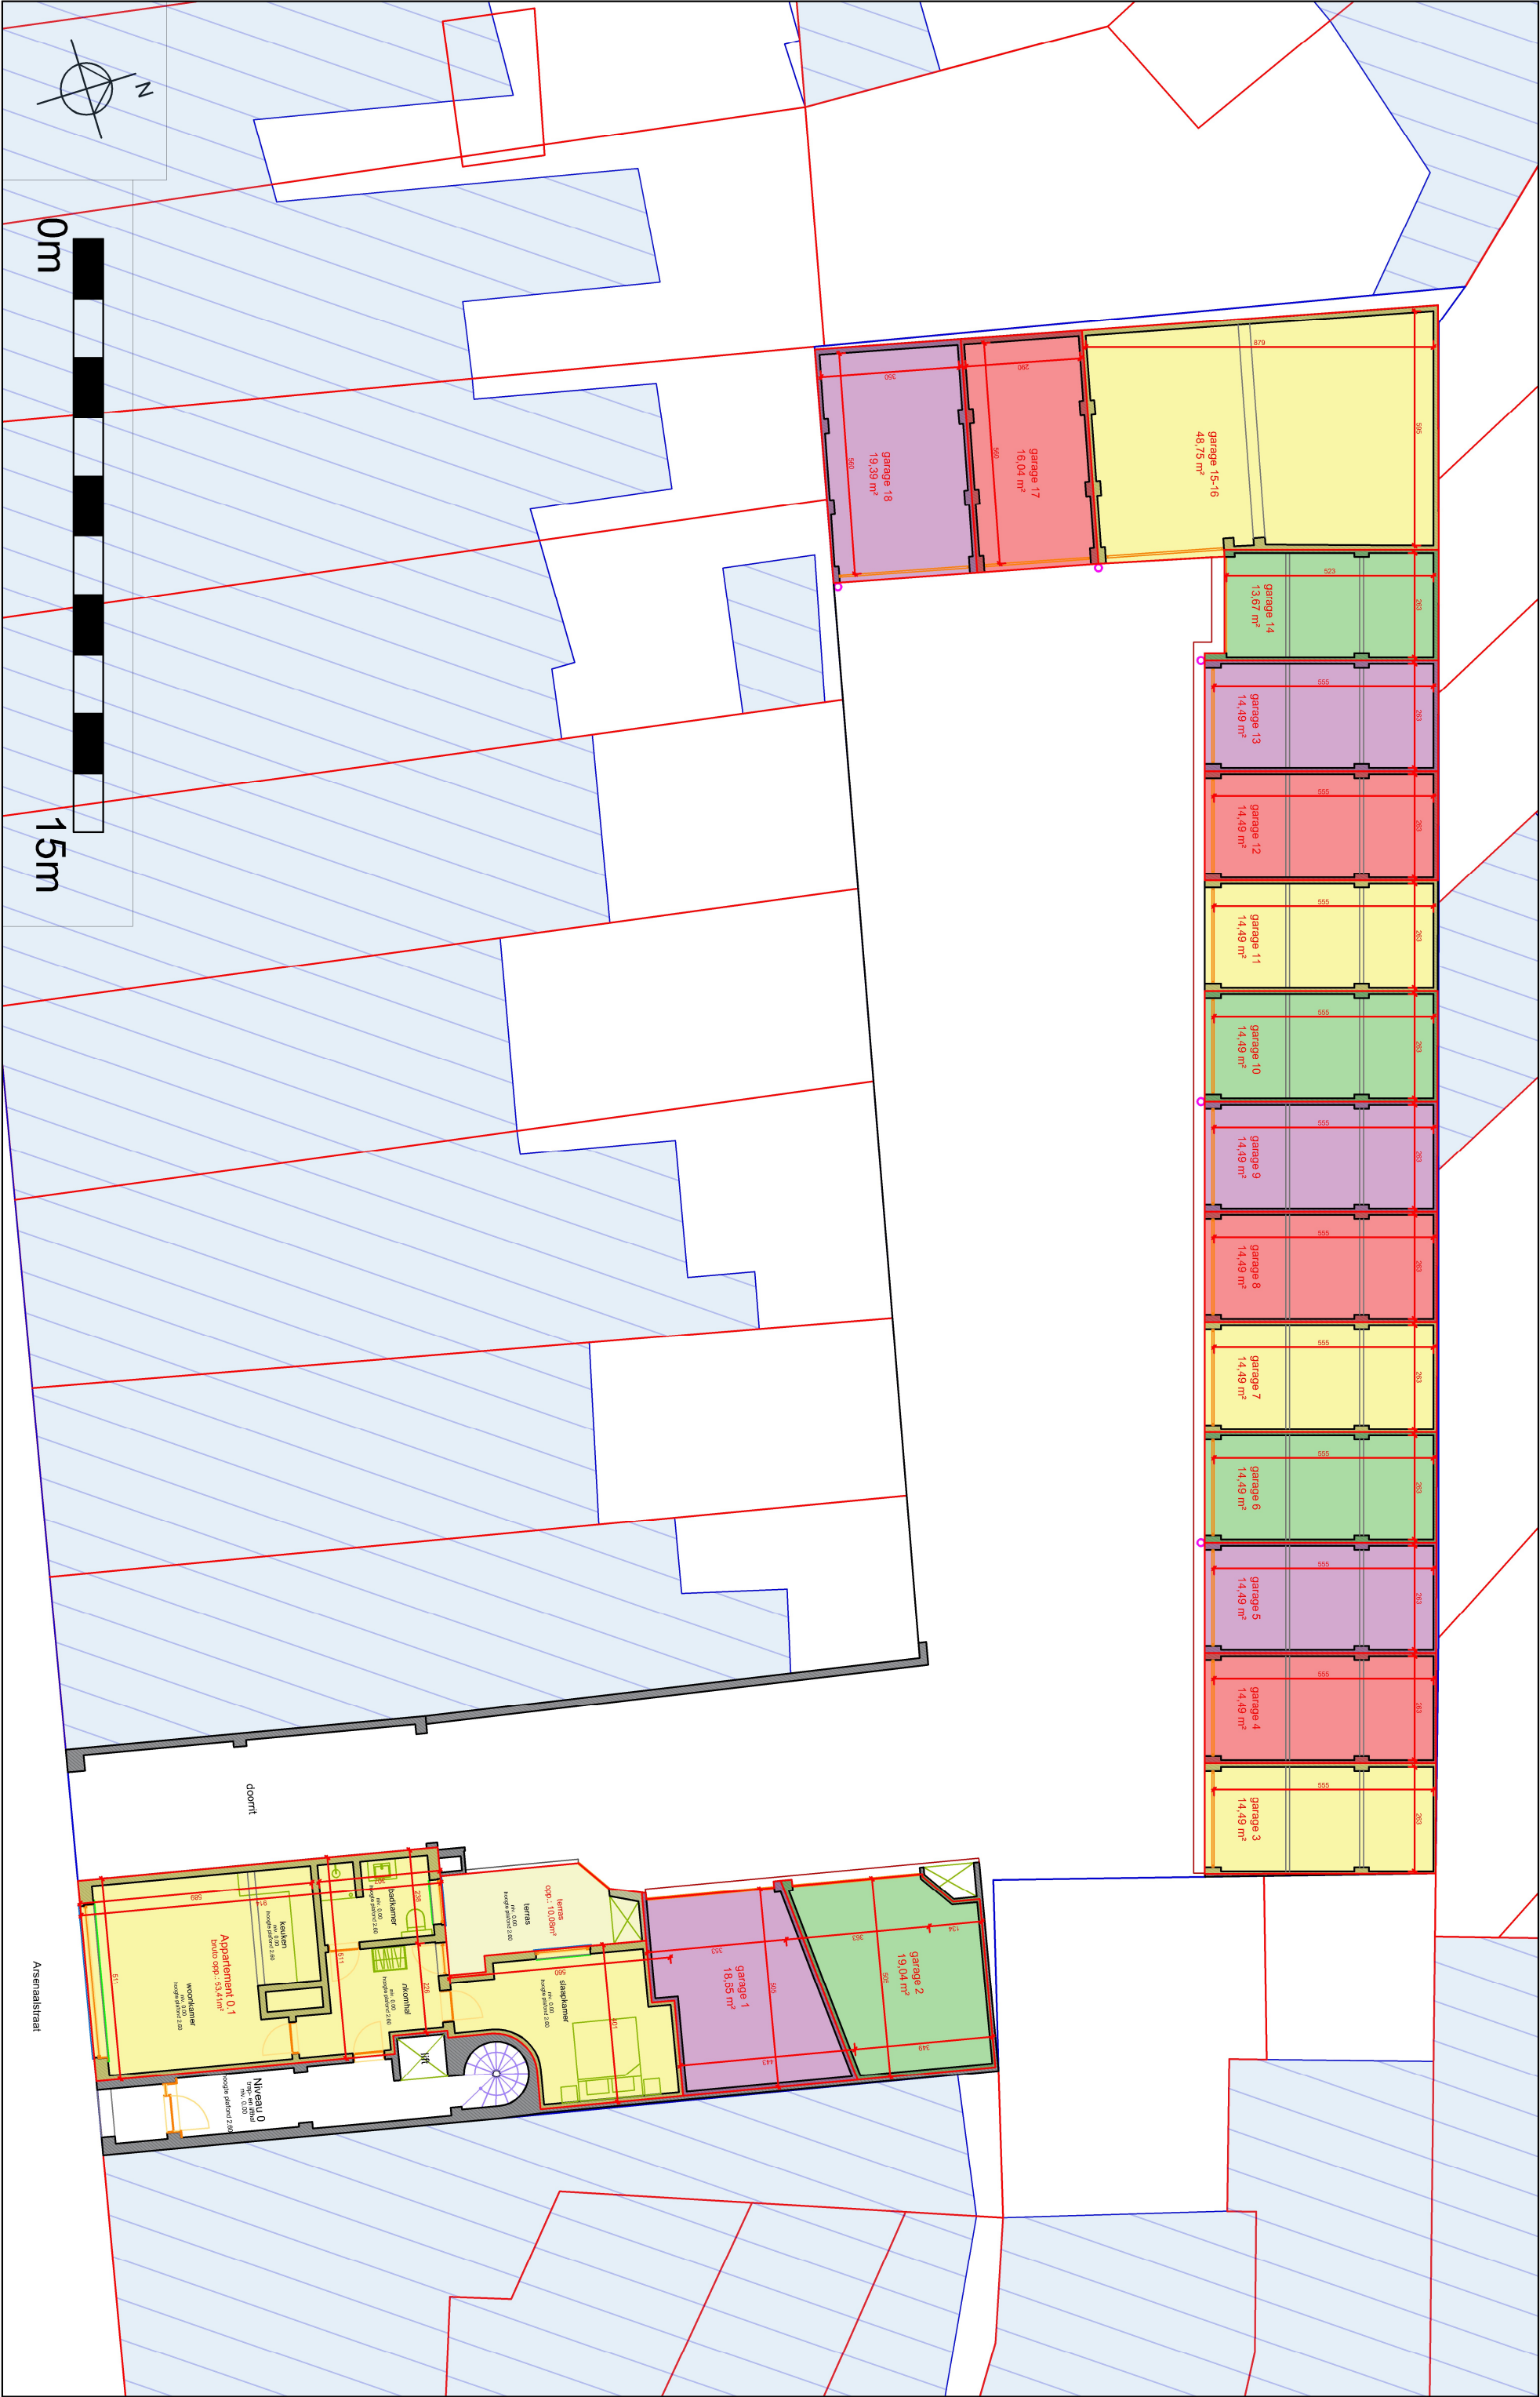

	Architectenbureau Goffio BVBA		Project		Bouwheer		Fase / Plan		Schaal		Datum		
	Kantoor: Stationsstraat 20 - 2860 Sint Katelijne Waver Tel: 015/411.250 GSM: 0472/40.61.46 info@architectenbureaugoffio.be www.architectenbureaugoffio.be		Arsenaal straat 43 Mechelen 3AFD sectie: D Perceel: 0091/00MD04 & 0091/00LD04 =====		Grizliv4 BV		Opmeting PREKADASTRATIE OVERZICHT + GARAGES		1:150		21/07/2022		
									Dossn°		Werkn°		
											Code		
									Getekend		ldb		
										Goedgekeurd		bgo	
										Plann°		Index	
										BOA_01/07			