


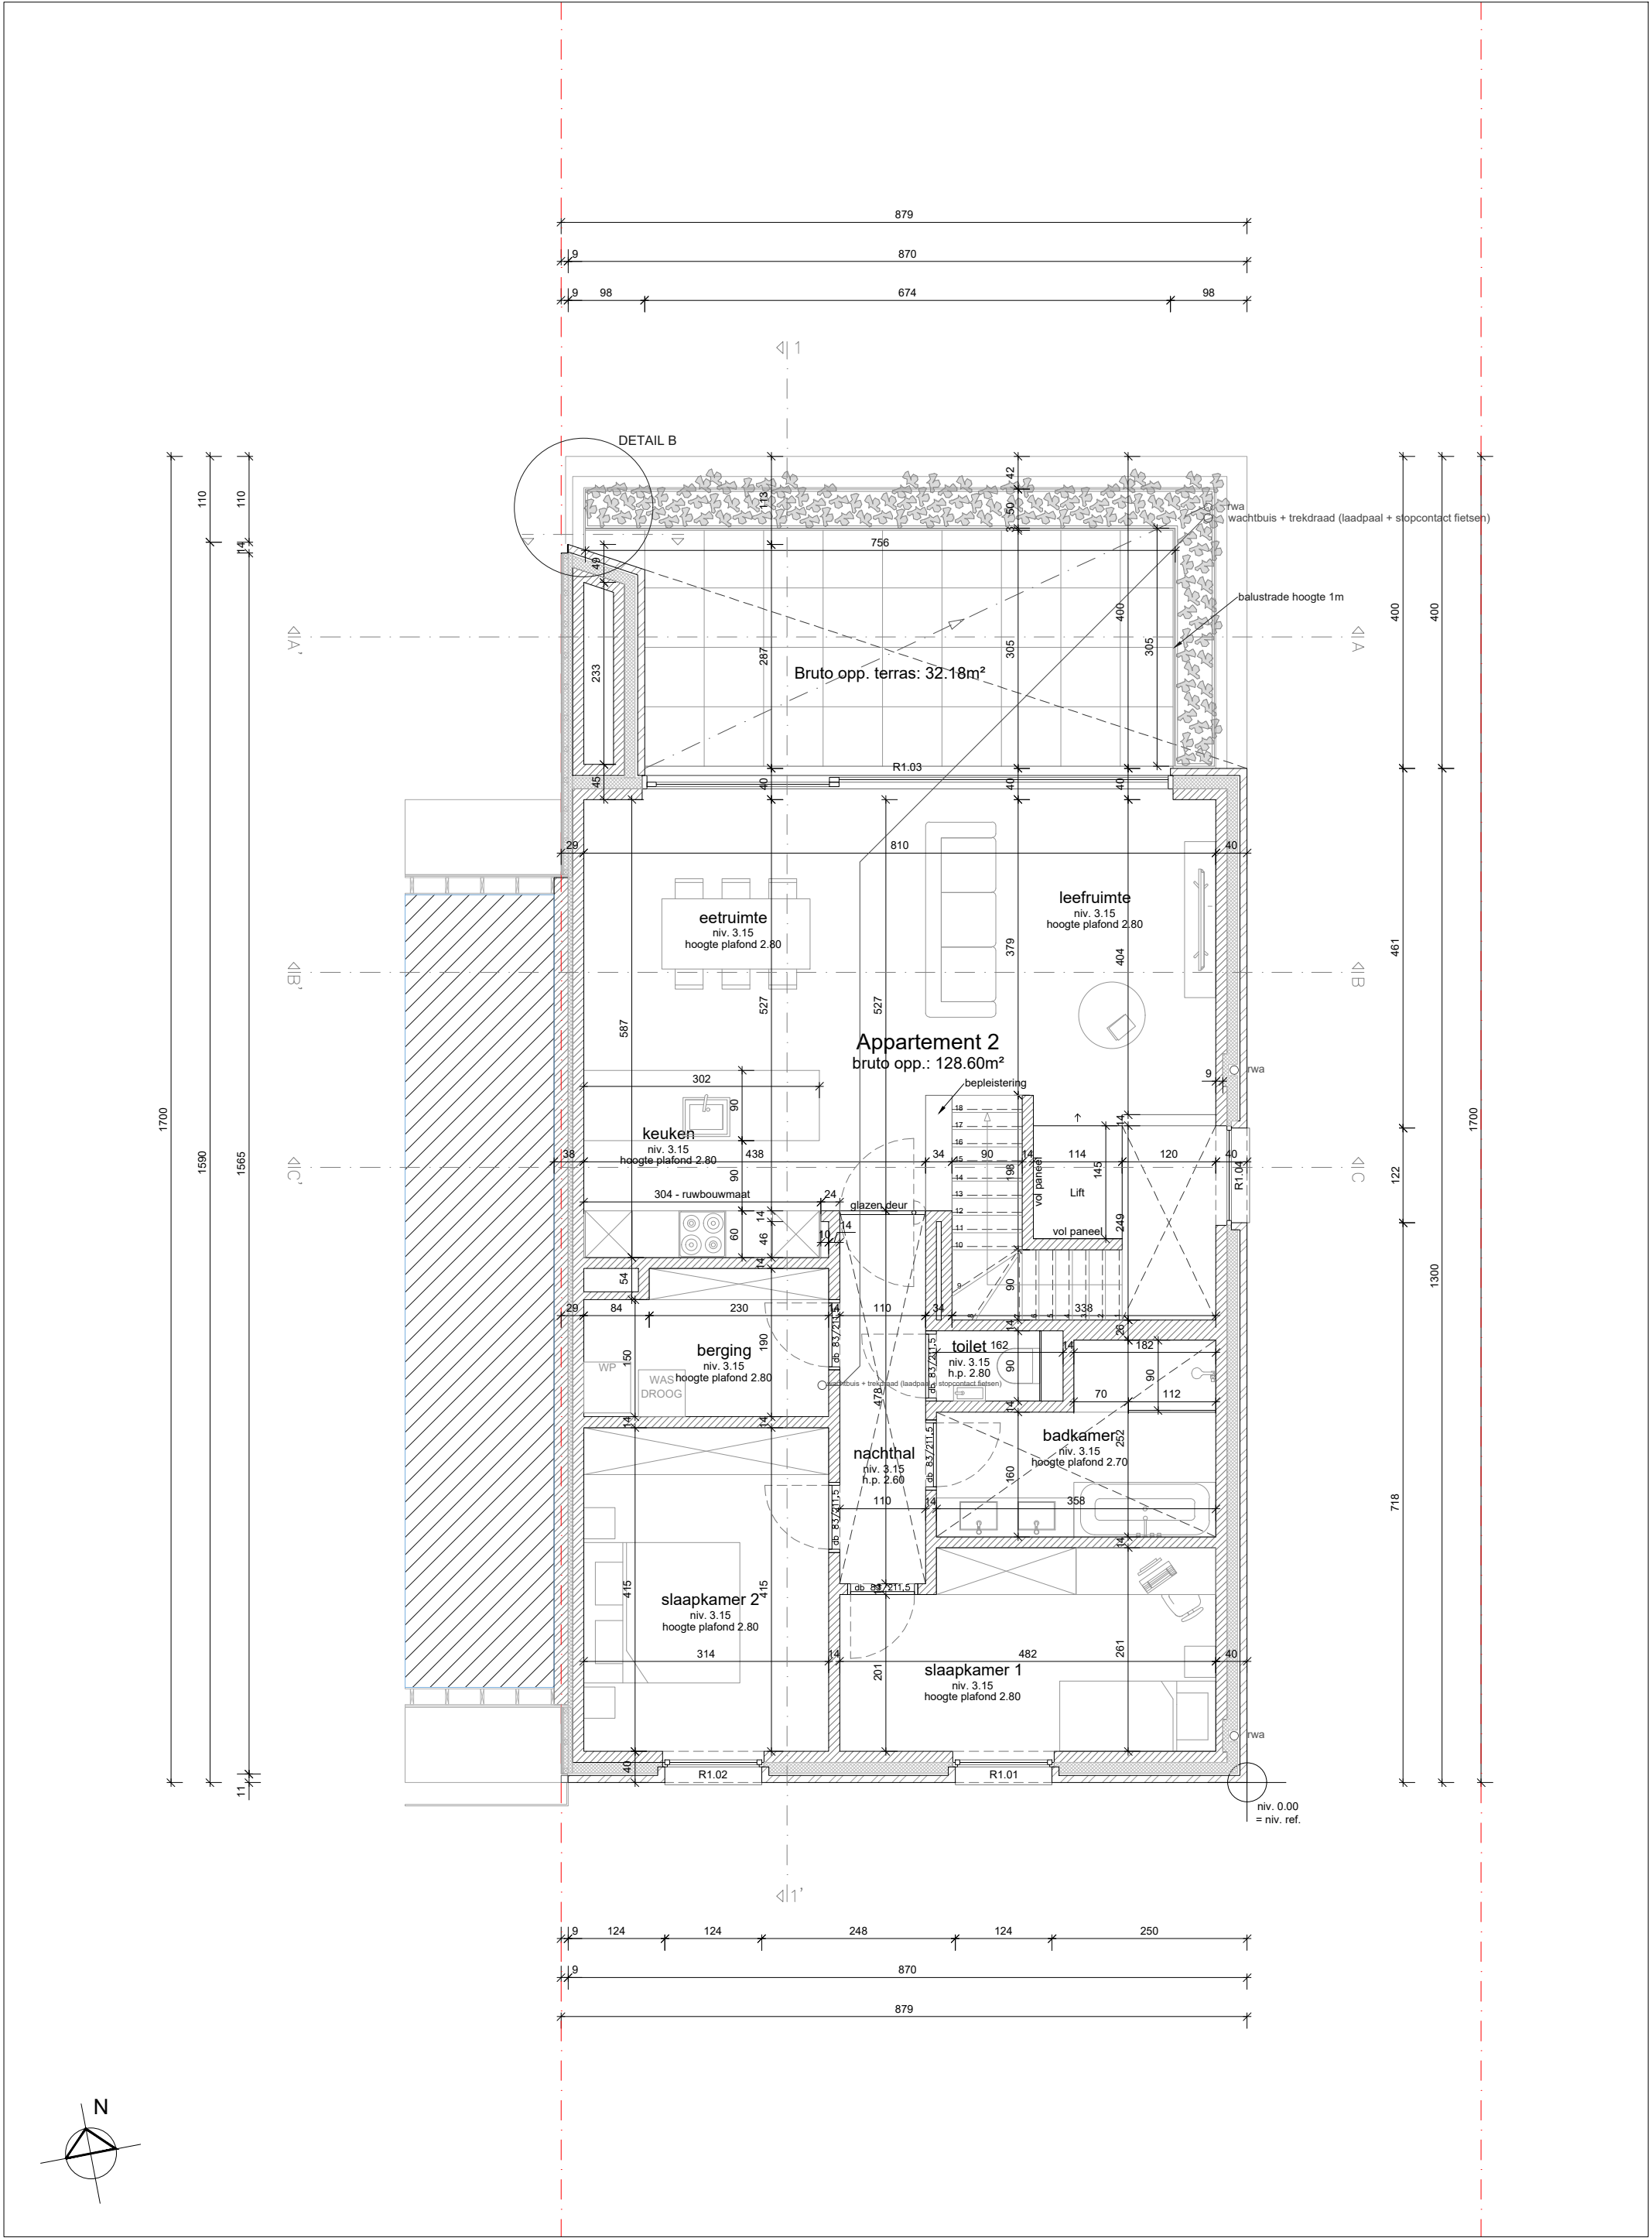

	Architectenbureau Gofflo BVBA	Project Het nieuw bouwen van twee schakelwoningen	Bouwheer Grizzly 4 bv	Fase / Plan Aanbesteding	Schaal	1/75		Datum	23/10/2023	
	Dossn°				Werkn°	Code	Plann°		Index	
	23_009				001	610	AAB_03/04		-	
	Getekend				Brgo	Goedgekeurd	Brgo			
	Kantoor: Stationsstraat 20 2860 St.-Kat.-Waver Tel: 015/411.250 GSM: 0472/40.61.46 info@architectenbureaugofflo.be www.architectenbureaugofflo.be	Afd. 1 - Sectie C - Nr. 766/2Y2 Aarschotsebaan 70 2590 Berlaar-Heikant	Stationsstraat 20 2860 Sint-Katelijne-Waver	Grondplan niveau +1						