


gelegen te Lier
Grote Markt 22
kadastraal: 1e afdeling
sectie K nr. 361c

gewijzigd	
26.11.2019	LIFTSCHACHT
12.08.2020	LIFT+TRAPPEN

uitvoering : grondplannen 2		
blad 4.3	schaal 1/50	02.09.201
getekend: Geert van Hamme		

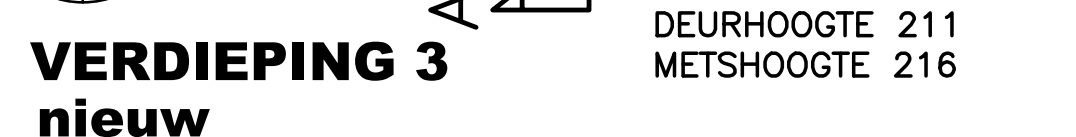

LEGENDE:

-  TE SLOPEN
-  NIEUW GEWAPEND BETON
-  NIEUW DRAGEND METSELERWERK
-  NIEUWE BETONBLOKKEN
-  NIEUWE ISOLATIE/METALSTUD WANDEN
-  NIEUW CELLENBETON
-  BESTAAND, CHAPE, HOUT...