

STAD LIER
Verbouwen
van een handelspand
en appartementen
gelegen te Lier
Grote Markt 22
kadastraal: 1e afdeling
sectie K nr. 361c

DE OPDRACHTGEVER	Lesbeth Meas Arthur Vanderpoortelaan 15 2500 Lier lesbeth.mead@home-sweet-home.be tel. 0477/20.20.24
DE OPDRACHTGEVER	Phil Desmet Lijzensteeweg 272 2500 Lier phi1991@gmail.com tel. 0478/73.17.40
bvba Sportsplash	Hoofdendestraat 73 2560 Nijlen tel. 03/481.92.22
IR-ARCHITECT	geert.van.hamme@skynet.be
Geert van Hamme bvba	
DE AANNEMER	

gewijzigd
12.08.2020 LIFT+TRAPPEN

uitvoering : gevels + snedes


blad 4.4 schaal 1/50 02.09.2019

getekend: Geert van Hamme


Voorgevel
Materialen na verbouwing

- b1 Gevel:
Euvlre natuursteen
te behouden
- 1 Gevel:
Euvlre natuursteen
nieuw te plaatsen
- b2 Ramen Rond:
Wit gelakt hout
te behouden
- 2 Ramen en deuren:
Wit gelakt hout
nieuw te plaatsen


Verduidelijking:
De bestaande ronde ramen in loodglas zijn te behouden,
er wordt voorzorgs geplaatst aan de binnenzijde.
Alle andere nieuwe ramen zijn in wit geschilderd houten schrijnwerk
met historisch profiel.
Geen kleinhouten meer cfr. bestaande plan 1915

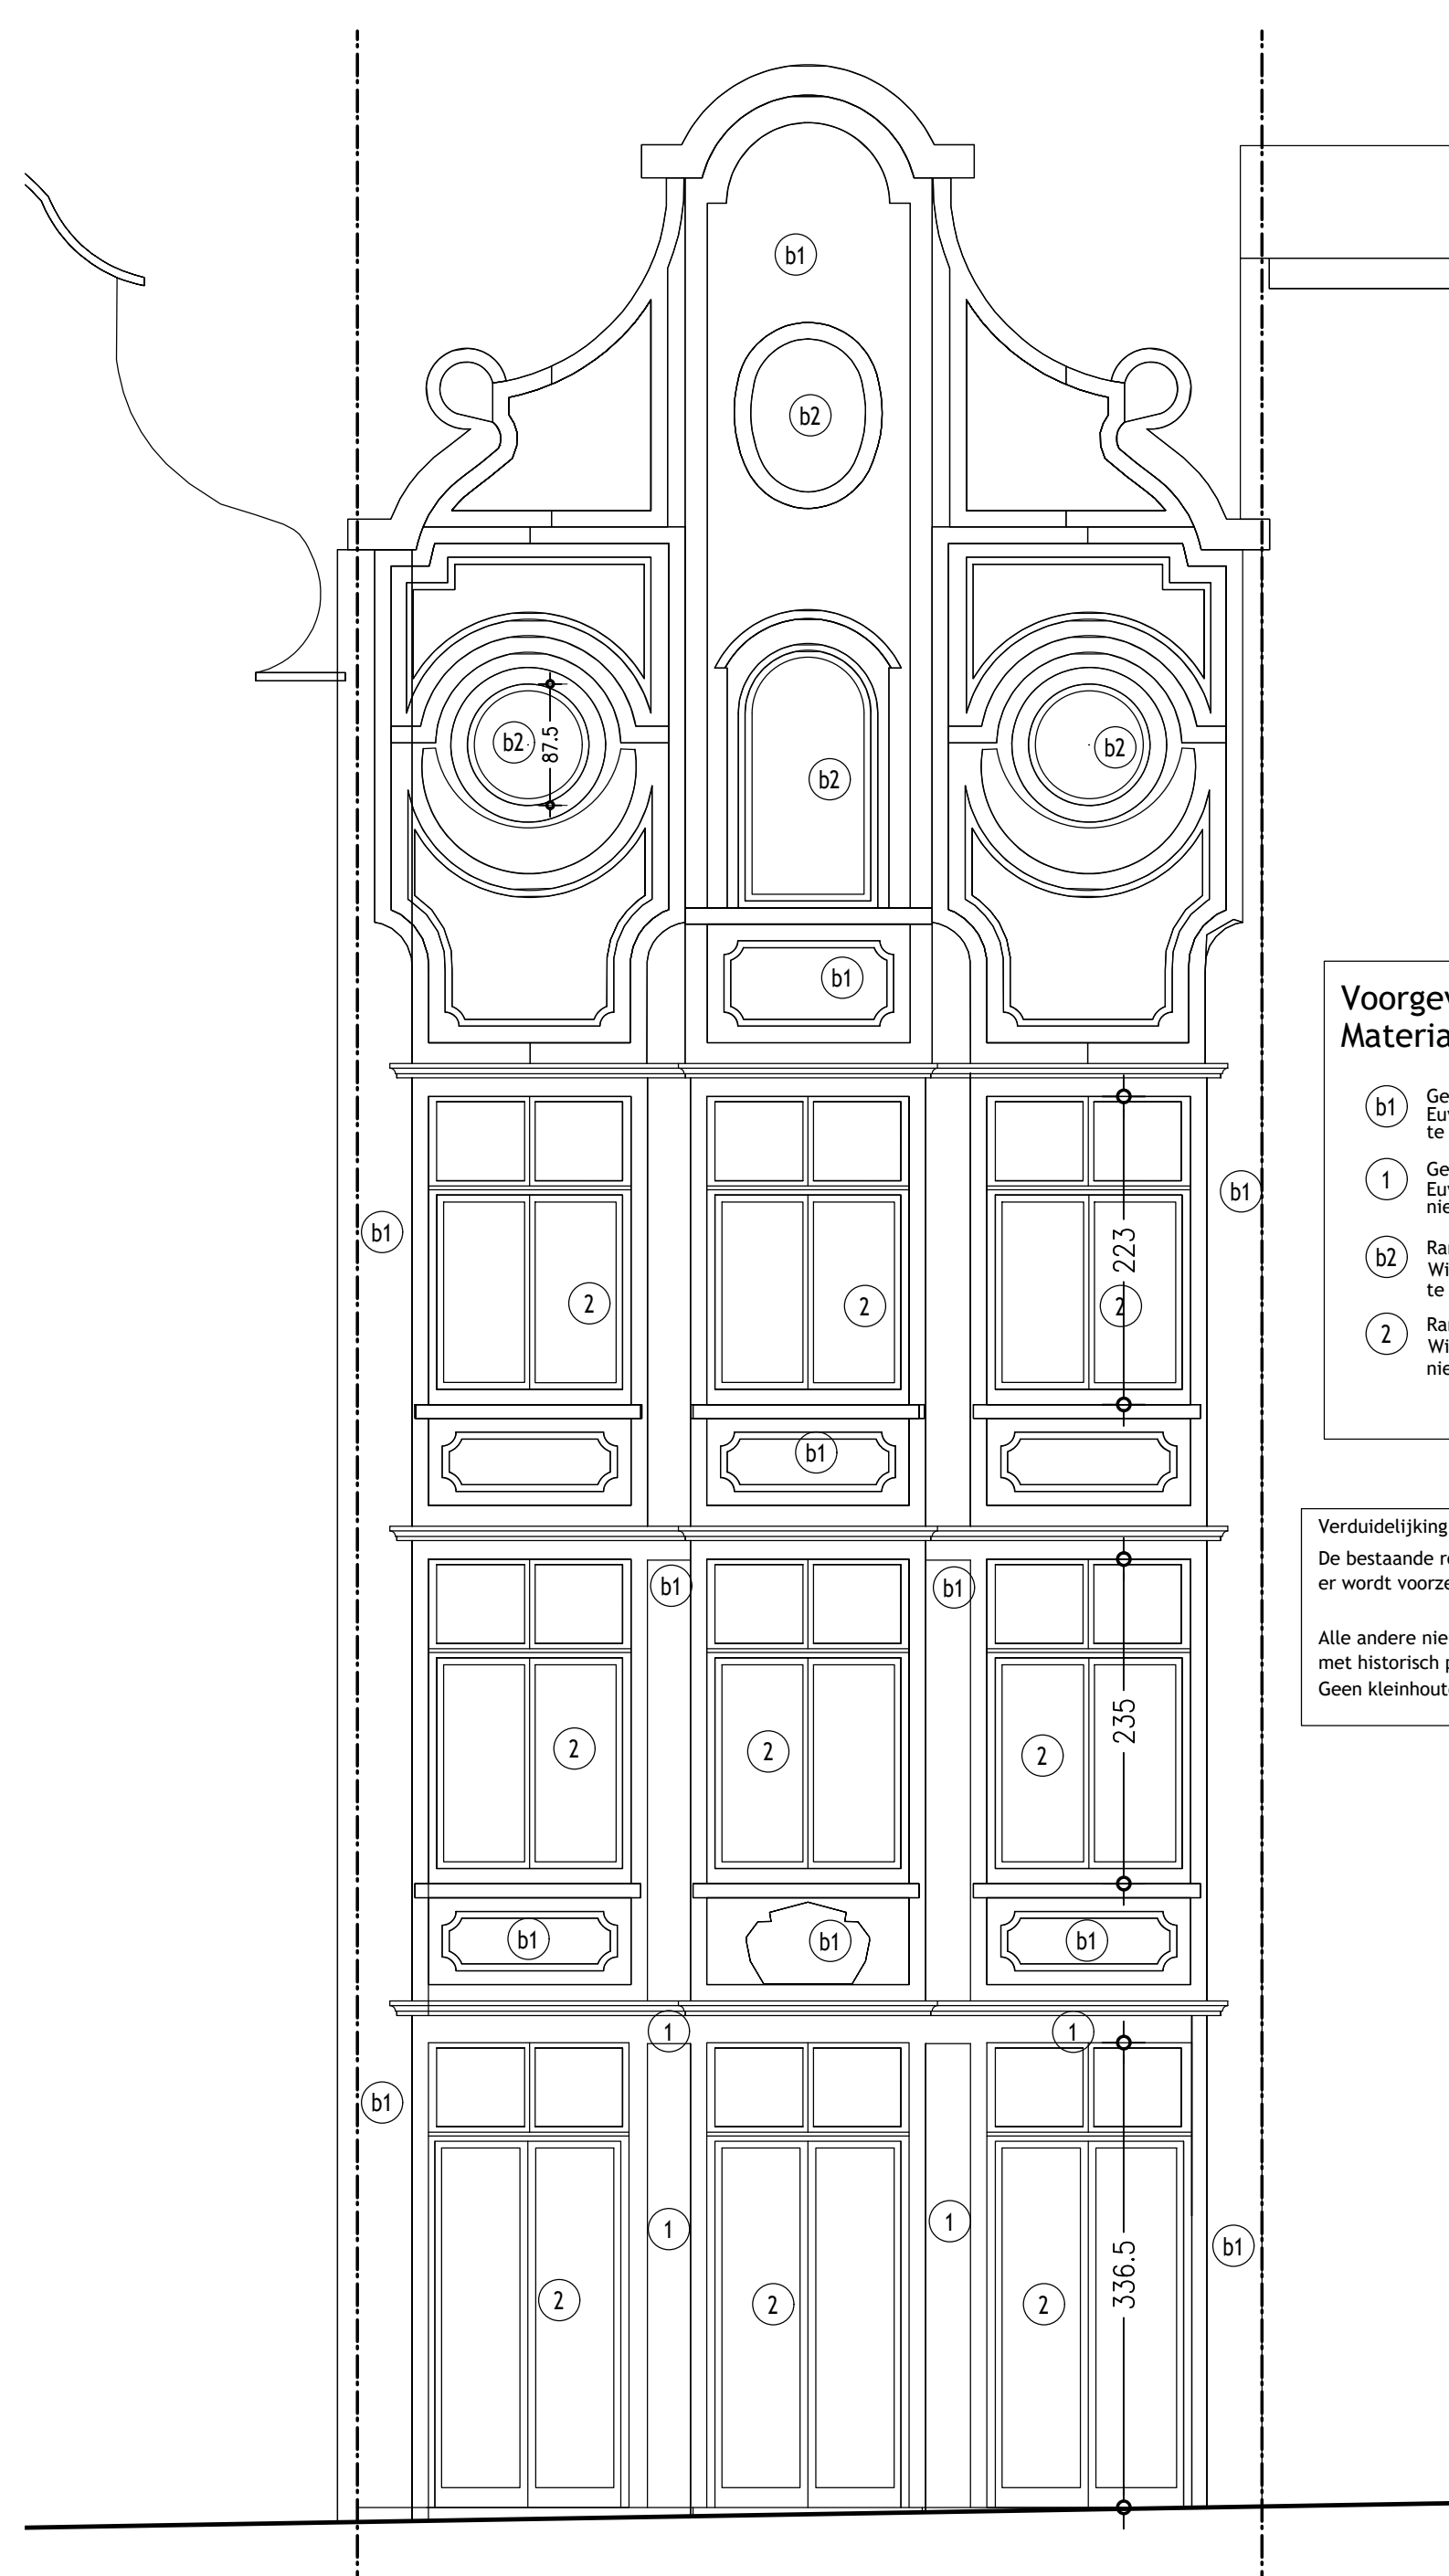


VOORGEVEL
nieuwe toestand

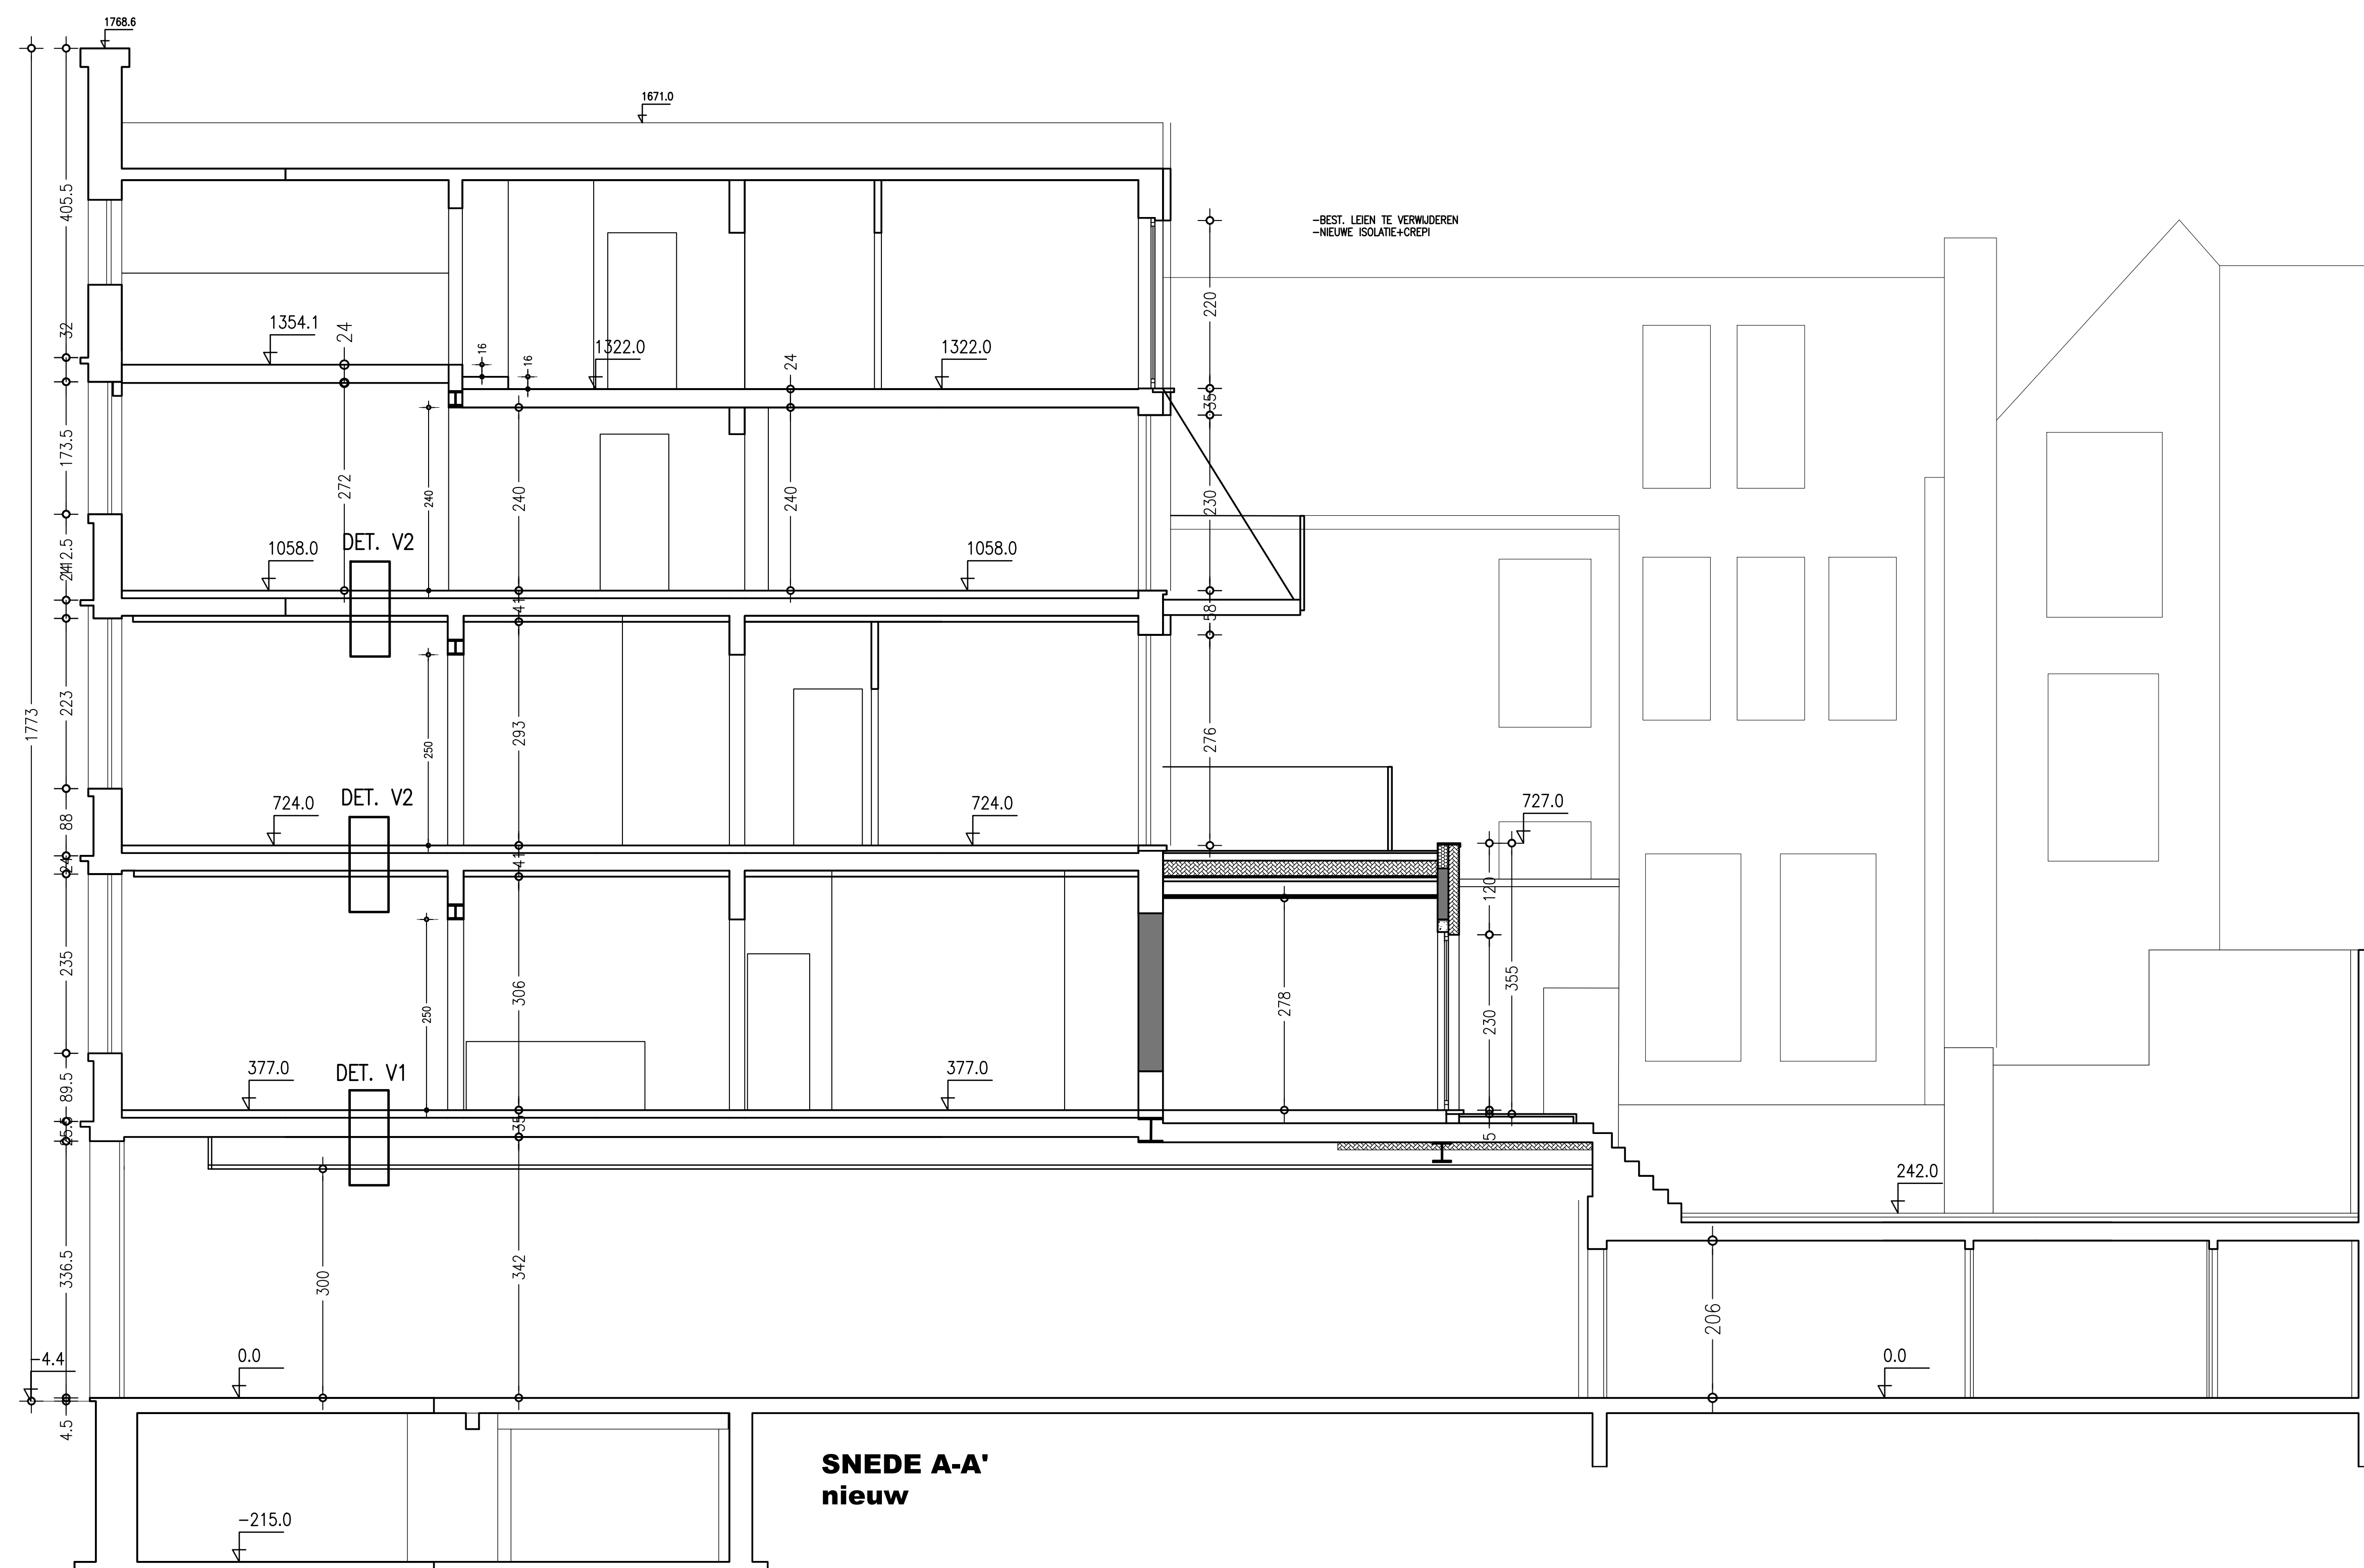

SNEDE A-A'
nieuw

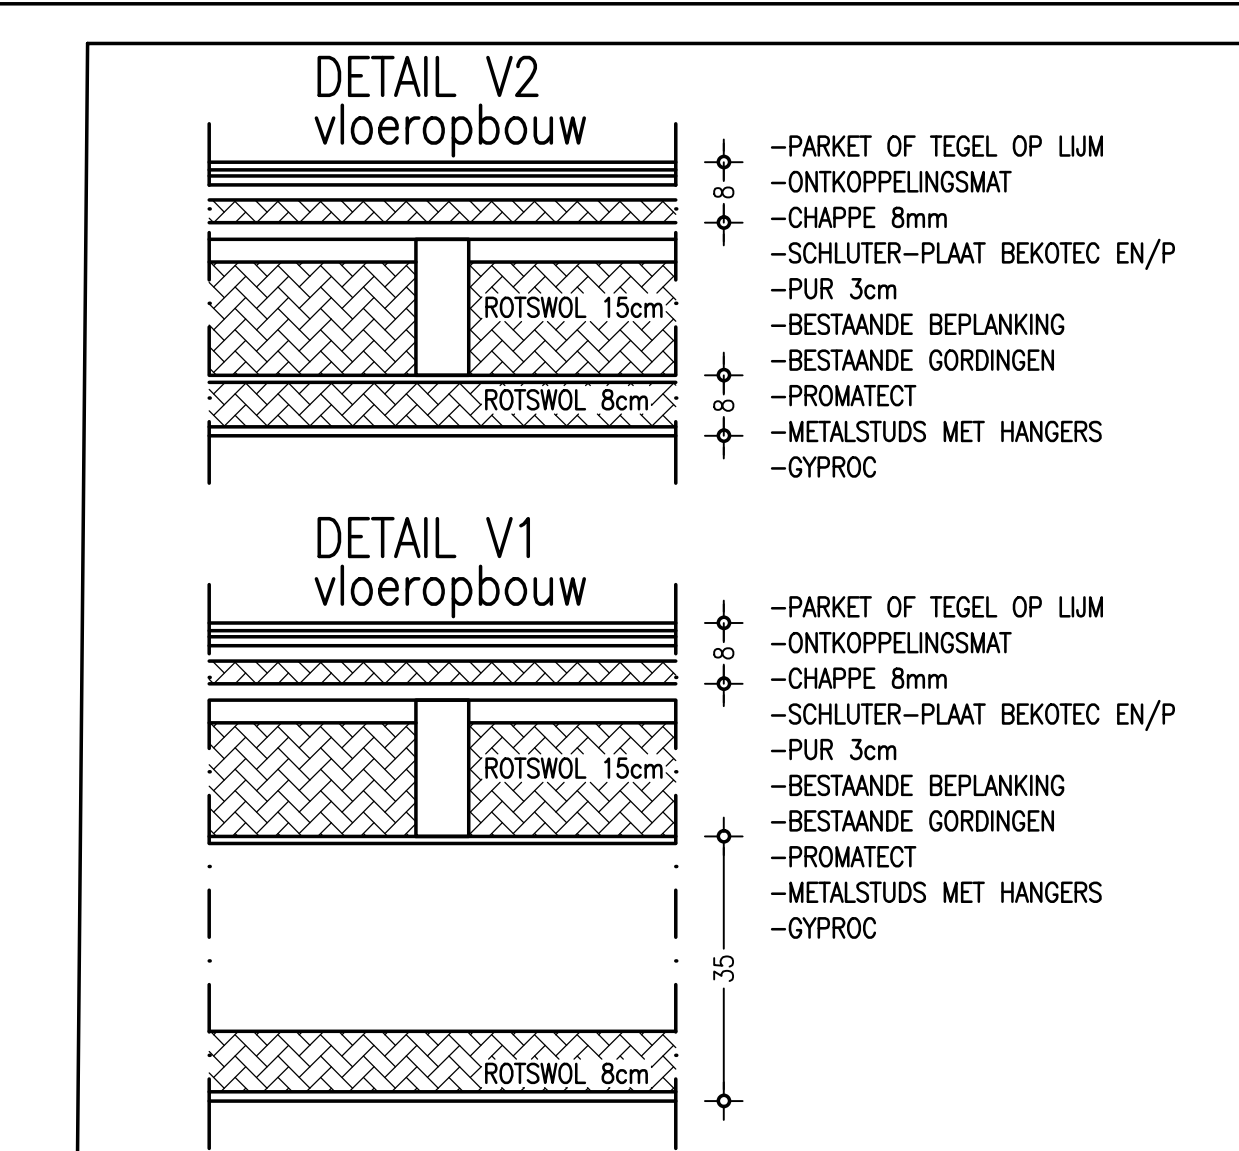


DETAIL V1
vloeropbouw

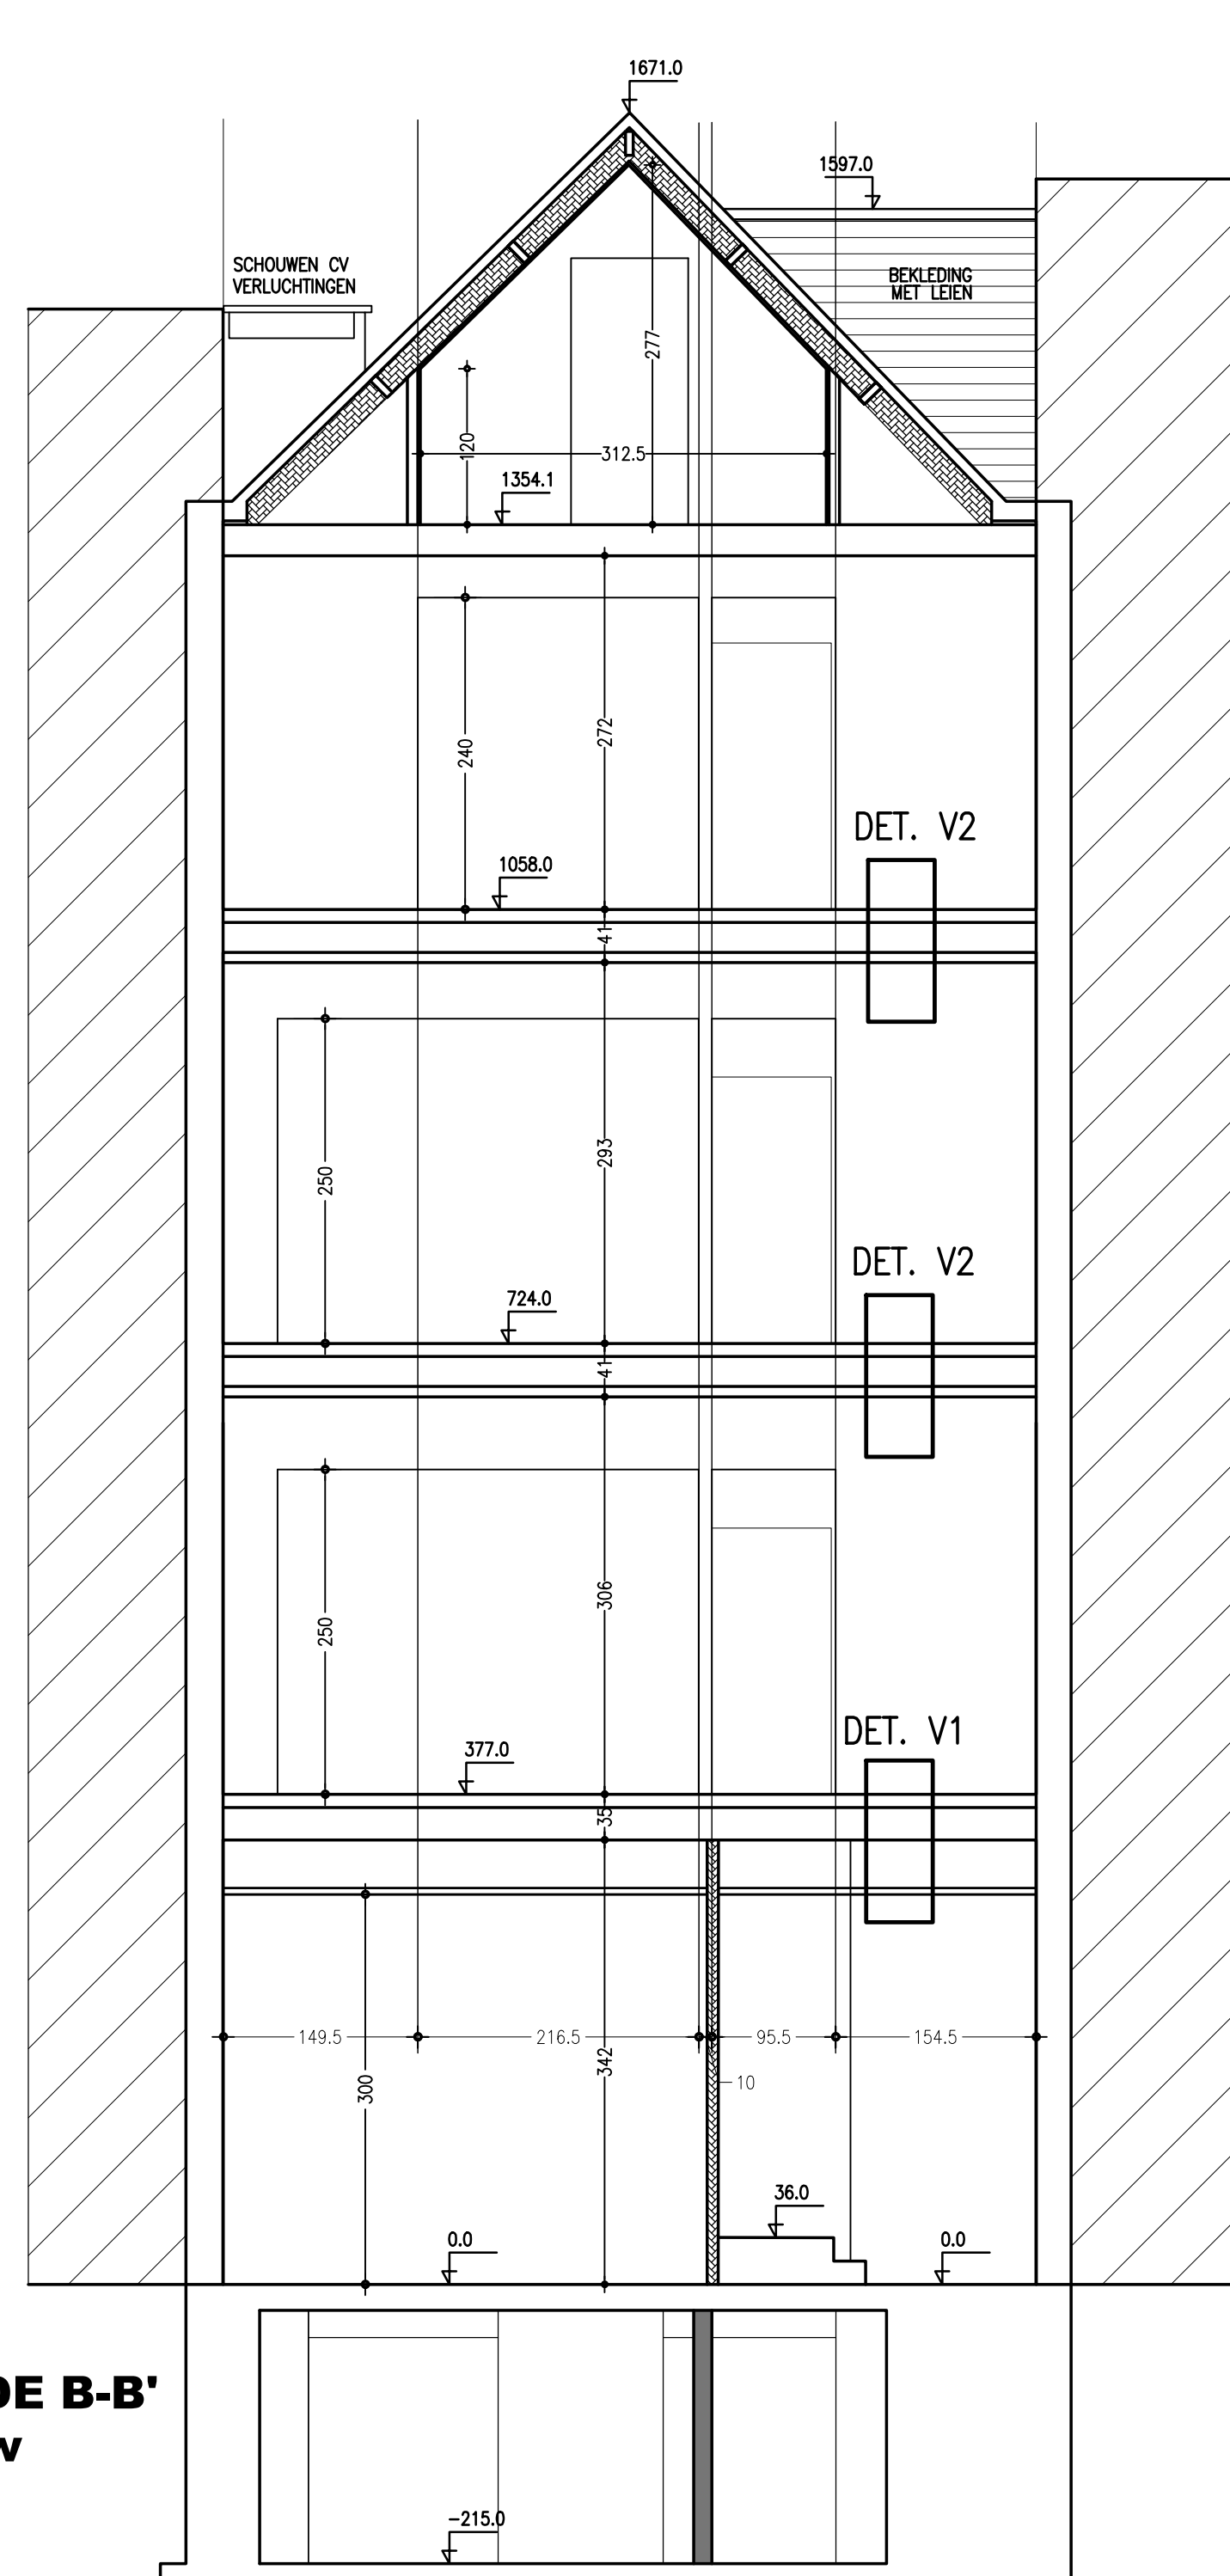


SNEDE B-B'
nieuw




SNEDE C-C'
nieuw

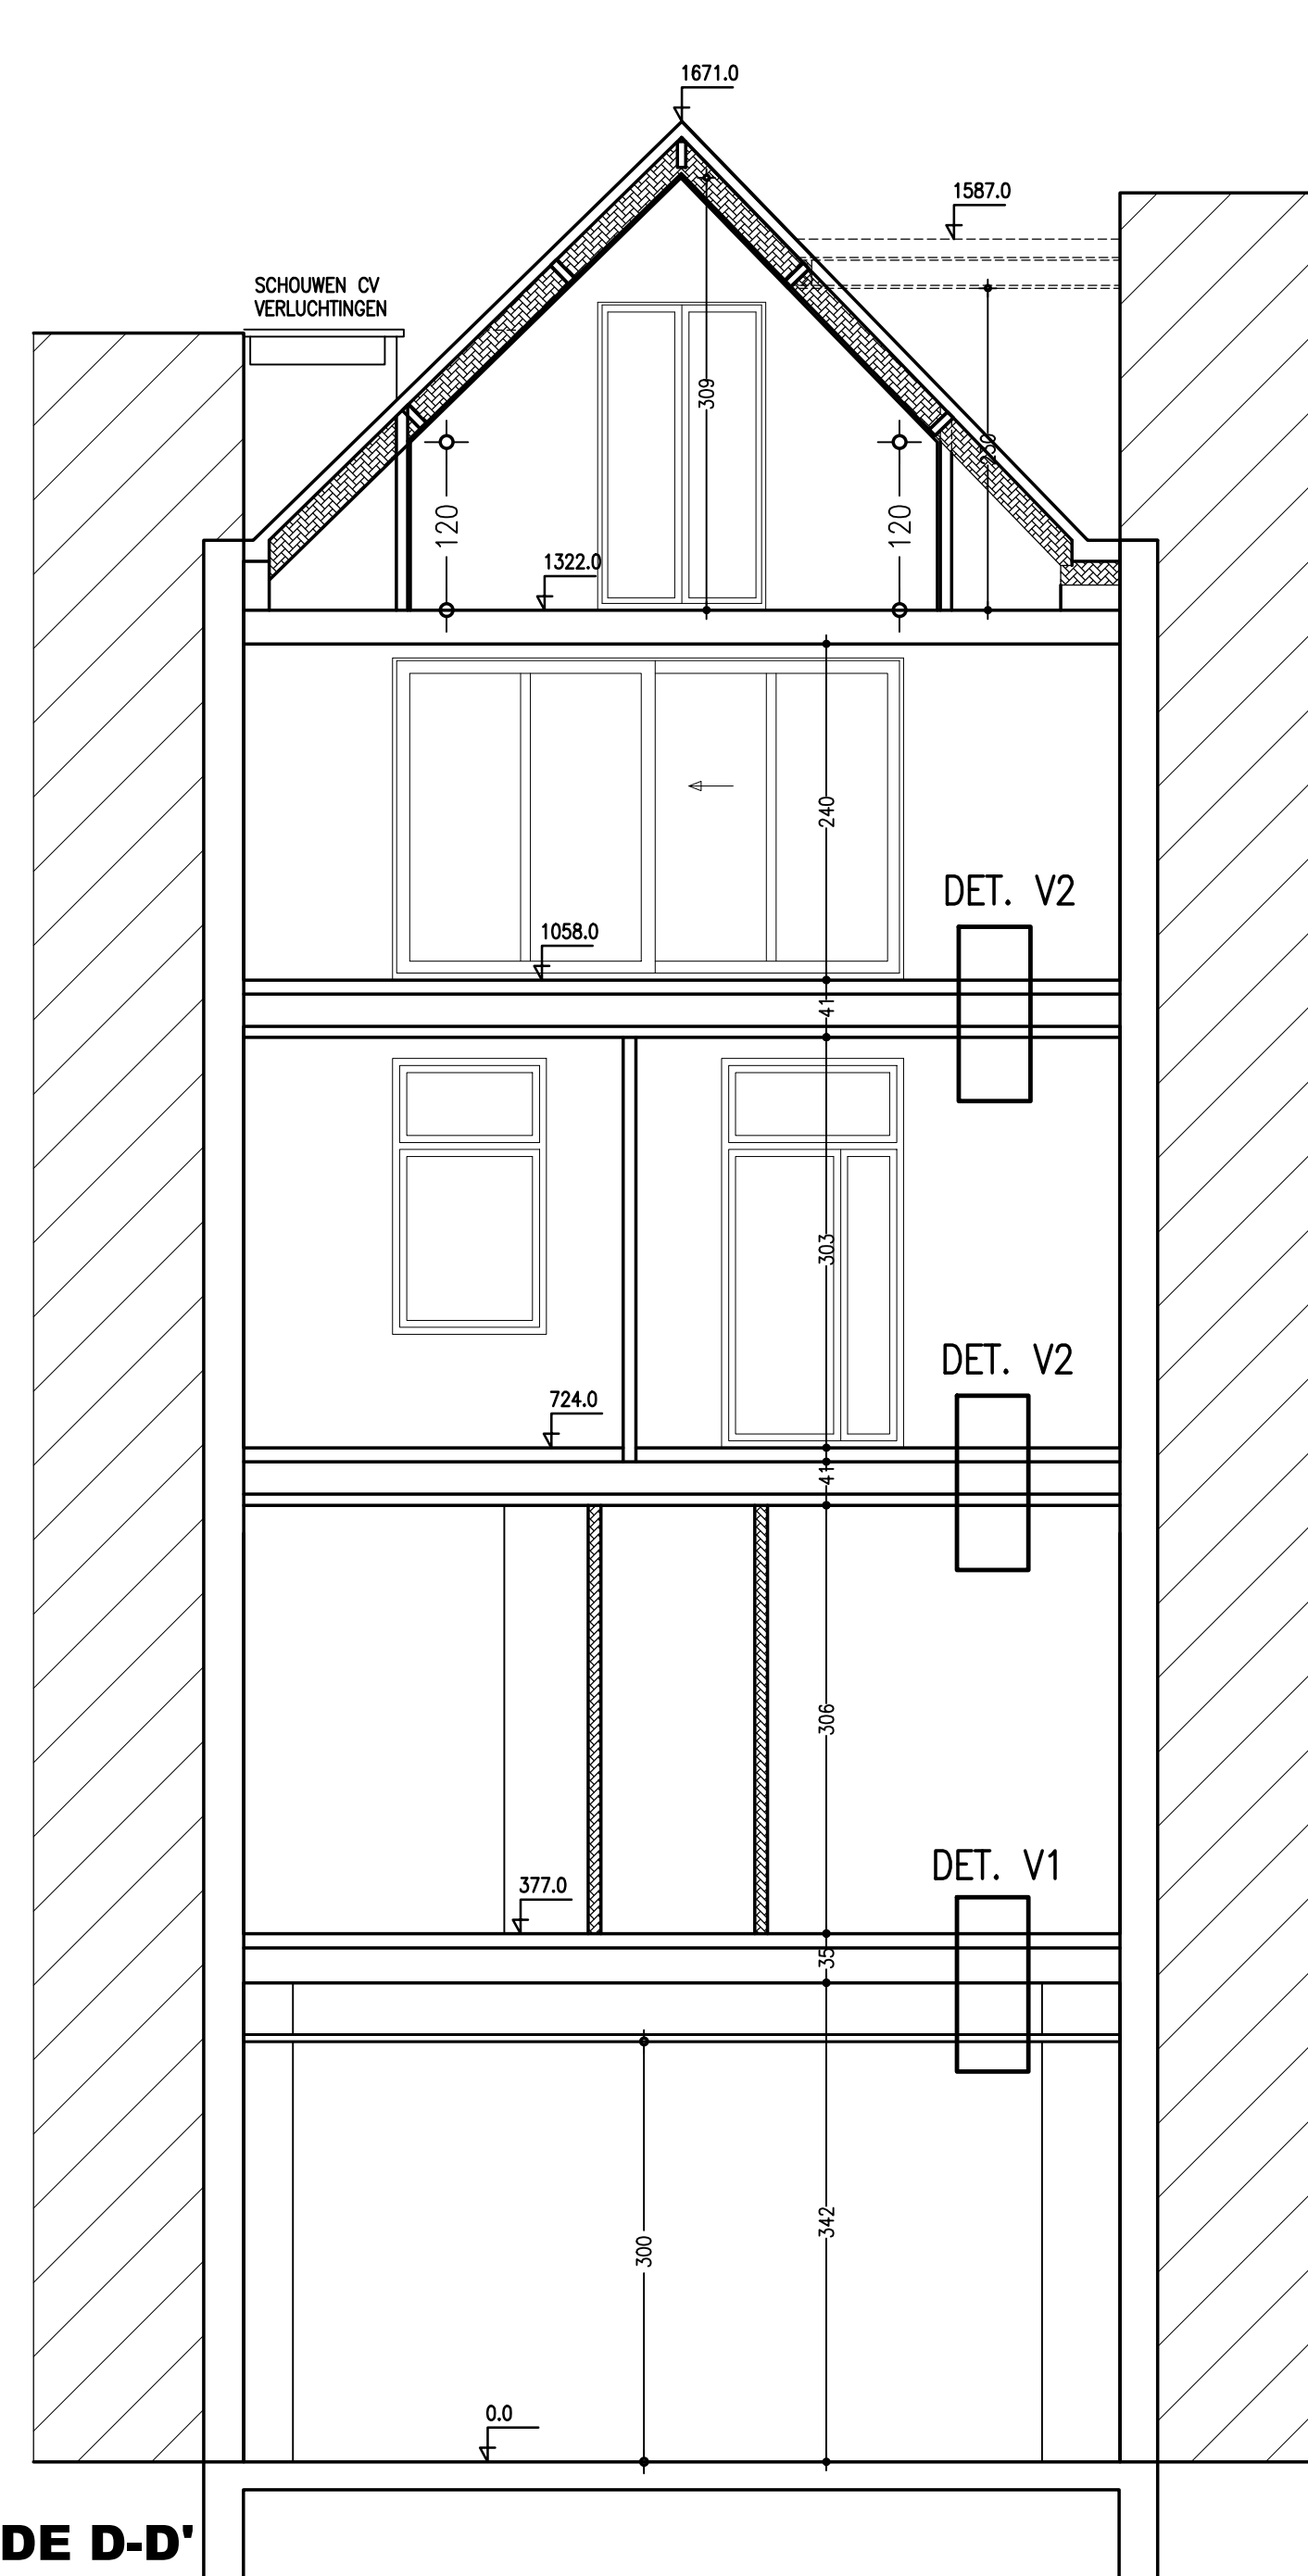

SNEDE D-D'
nieuw

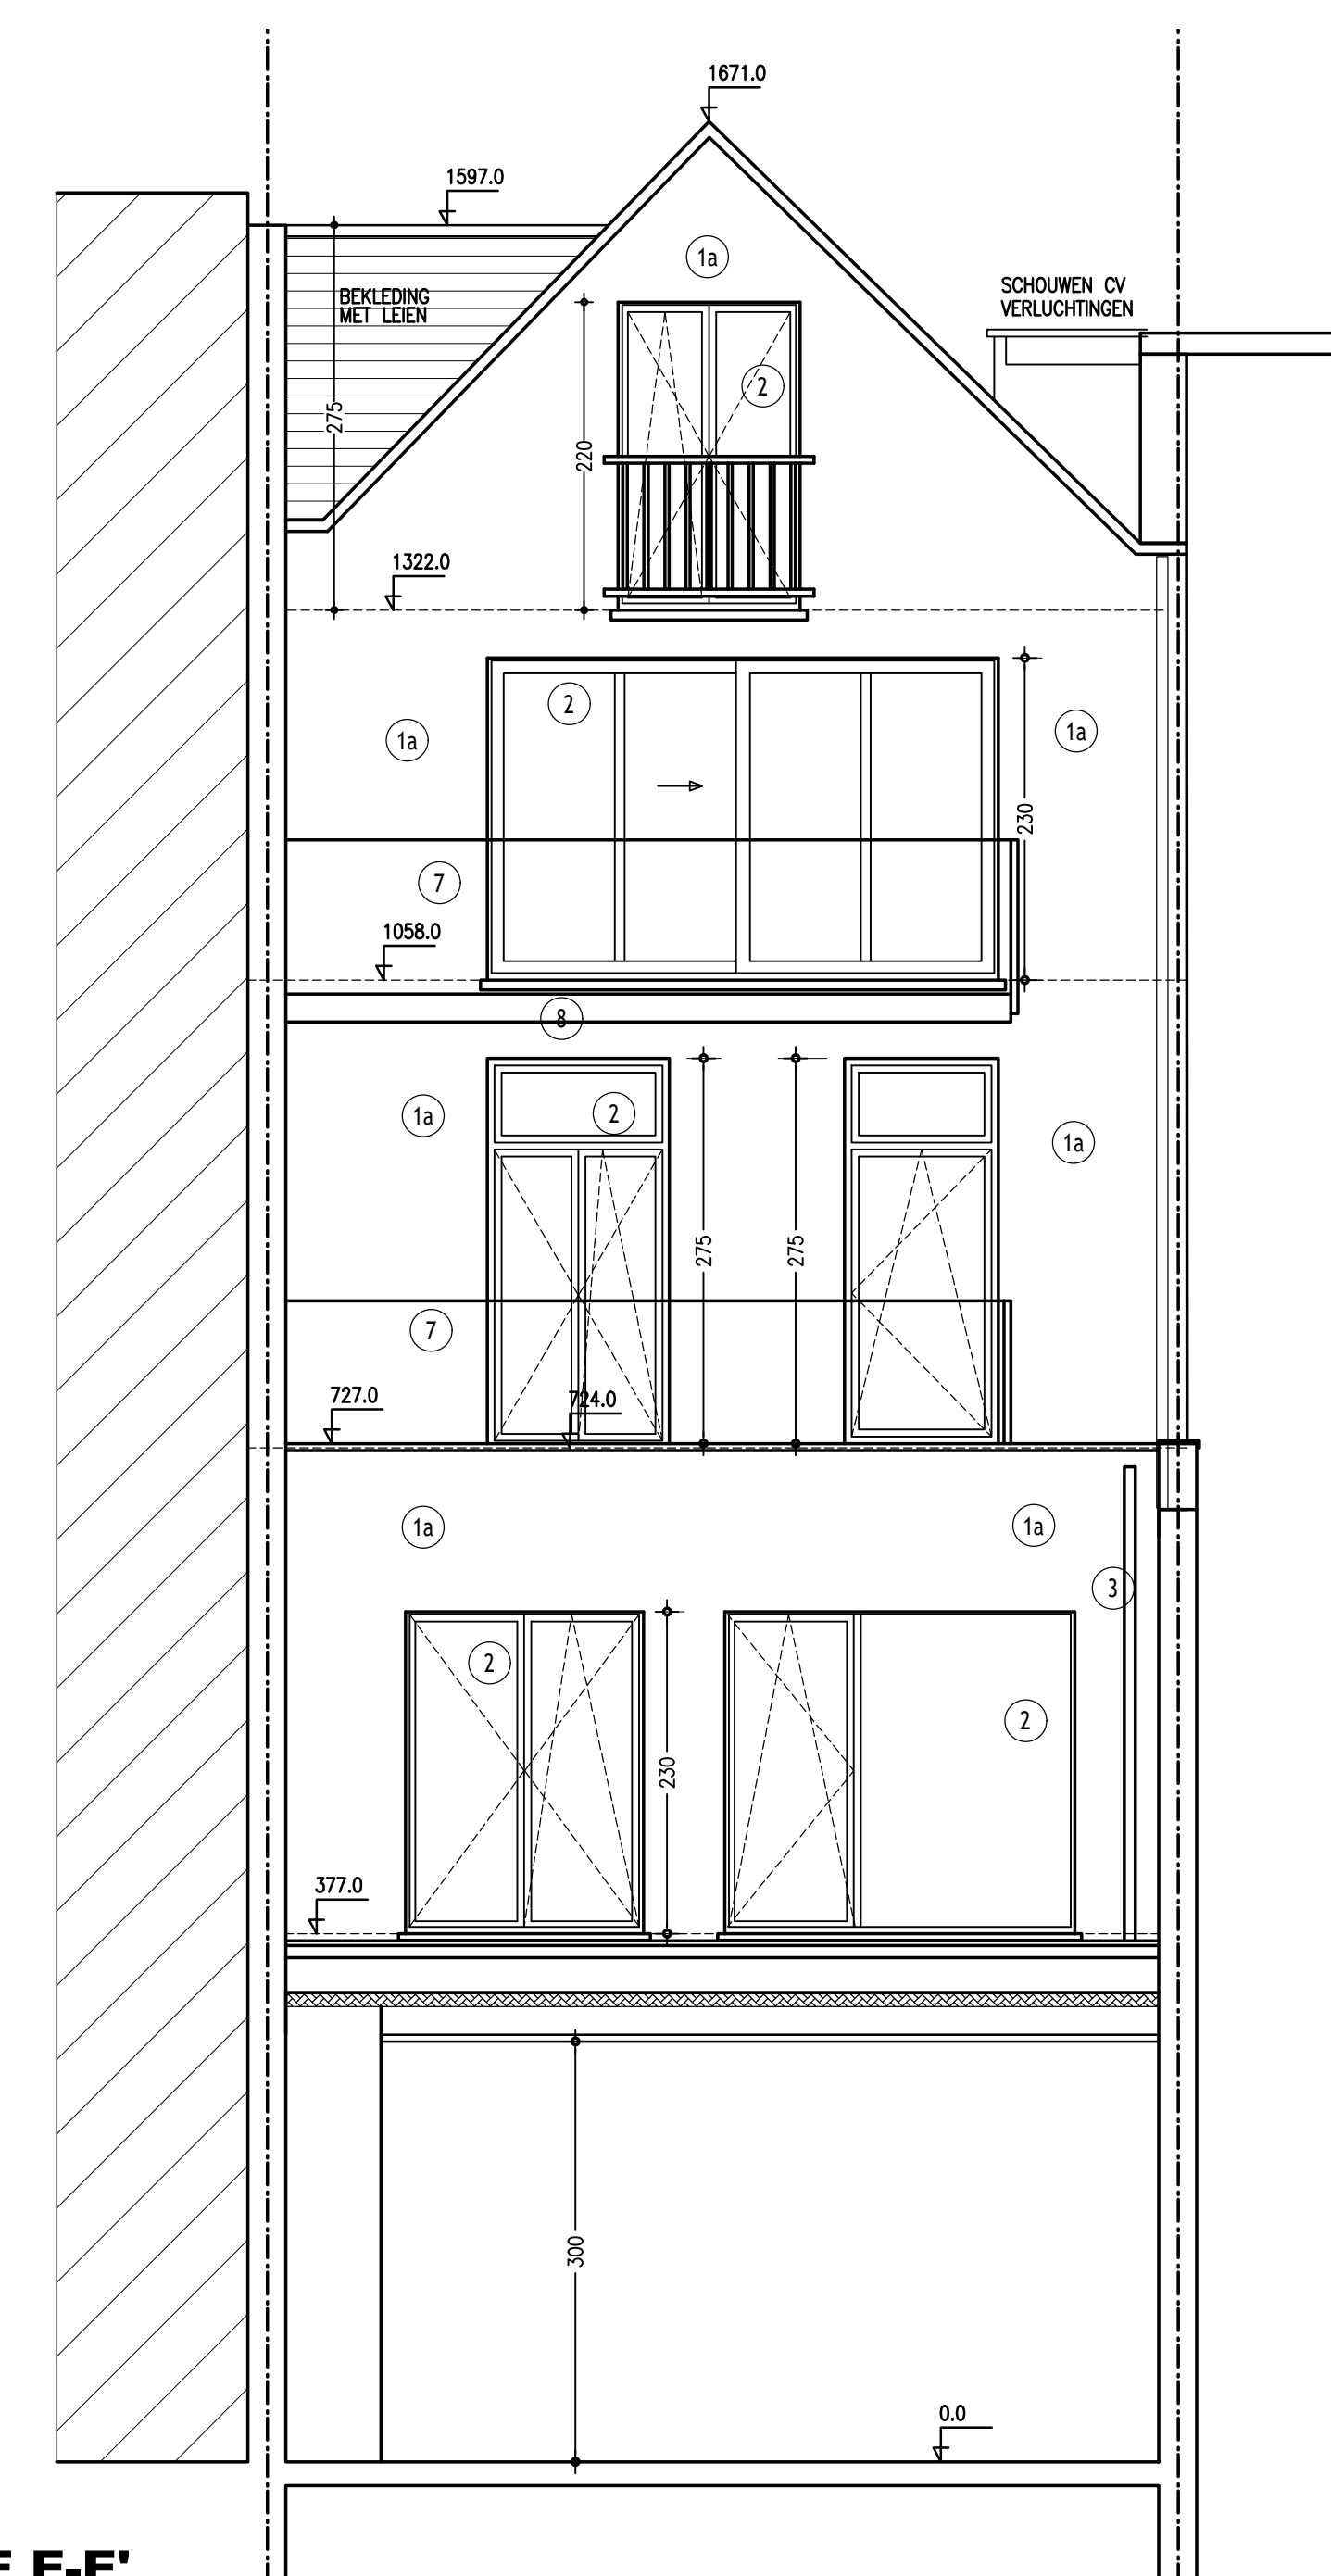

SNEDE E-E'
ACHTERGEVEL
nieuw

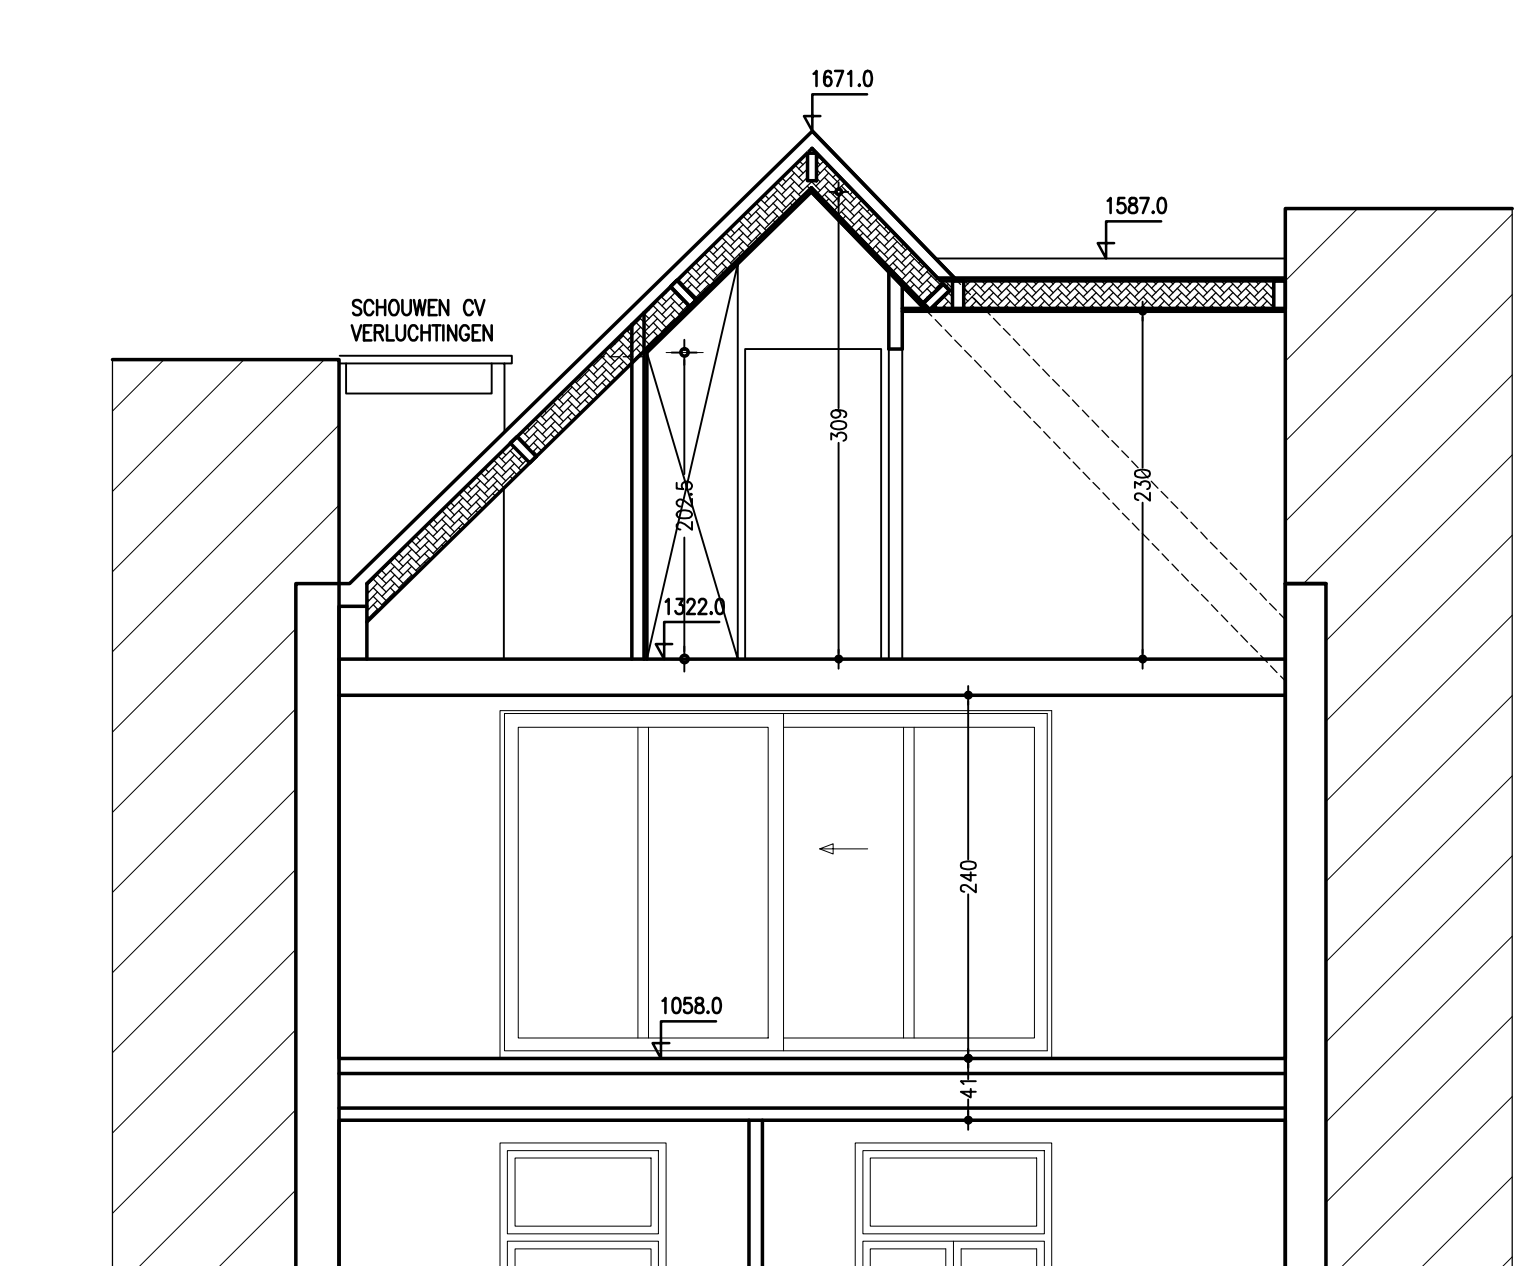

SNEDE F-F'
nieuw

Materialen voor verbouwing	Materialen na verbouwing
b1 Gevel: Grijze Natuursteen	1 Gevel: Grijze Natuursteen
b1a Gevel: Grijze kunststof beplating	1a Gevel: Grijze crep beplating
b1b Gevel: Rood-bruine gevelsteen	1b Gevel: Rood-bruine gevelsteen
b2 Ramen en deuren: Gelat hout	2 Ramen en deuren: Gelat hout

LEGENDE:

- TE SLOPEN
- NIEUW GEWAPEND BETON
- NIEUW DRAGEND METSELWERK
- NIEUWE BETONBLOKKEN
- NIEUWE ISOLATIE/METALSTUD WAND
- NIEUW CELLENBETON
- BESTAAND, CHAPE, HOUT...