

COMMUNE DE DALHEM 2 / FENEUR /

PLAN DE MESURAGE ET DE BORNAGE D'UNE PARCELLE DE TERRAIN
 CADASTREE (ou l'ayant été) section A, sous partie du N° 450 C
 pour une CONTENANCE de 14 A. 23 CA. 88
 reprise au plan sous liséré VERT.

ECH.: 1/100

Système de coordonnées : LB 08

DOCUMENTS CONSULTES :

- Plan du Géomètre-Expert O. DULIEU,
- Plans du Géomètre V. WALTHERY dressés en date du 28 juillet 1997 et du 4 novembre 1997,
- Plans du Géomètre Fr. MARECHAL dressés en date du 10 septembre 2009 et du 28 février 2012.

rue de Visé 43
 4607 Dalhem
 Tél. 04 379 45 55
 info@marchalbaudinet.be



Bureau d'études
MARECHAL & BAUDINET SRL
 G. Baudinet & J. Bauduin
 Géomètres-Experts


Levé et dressé par le Bureau
 MARECHAL & BAUDINET srl
 à FENEUR, le 27 mai 2026
 par le Géomètre-Expert soussigné

PROJET

J. BAUDUIN
 GEO 231624

Lisééré VERT			
N°	X	Y	Dist.
31	745157.25	656076.59	
32	745184.75	656092.95	32.00
33	745205.87	656105.43	24.53
34	745218.59	656112.95	14.78
35	745219.78	656081.99	30.98
36	745189.38	656071.63	32.12
13	745185.68	656070.80	3.80
37	745174.04	656060.06	15.84
31	745157.25	656076.59	23.57

Points de calage		
N°	X	Y
9	745182.75	656050.16
10	745177.46	656056.63
14	745172.97	656059.07
15	745184.88	656062.52
25	745165.72	656085.06
26	745172.04	656090.83
2000	745168.09	656057.19

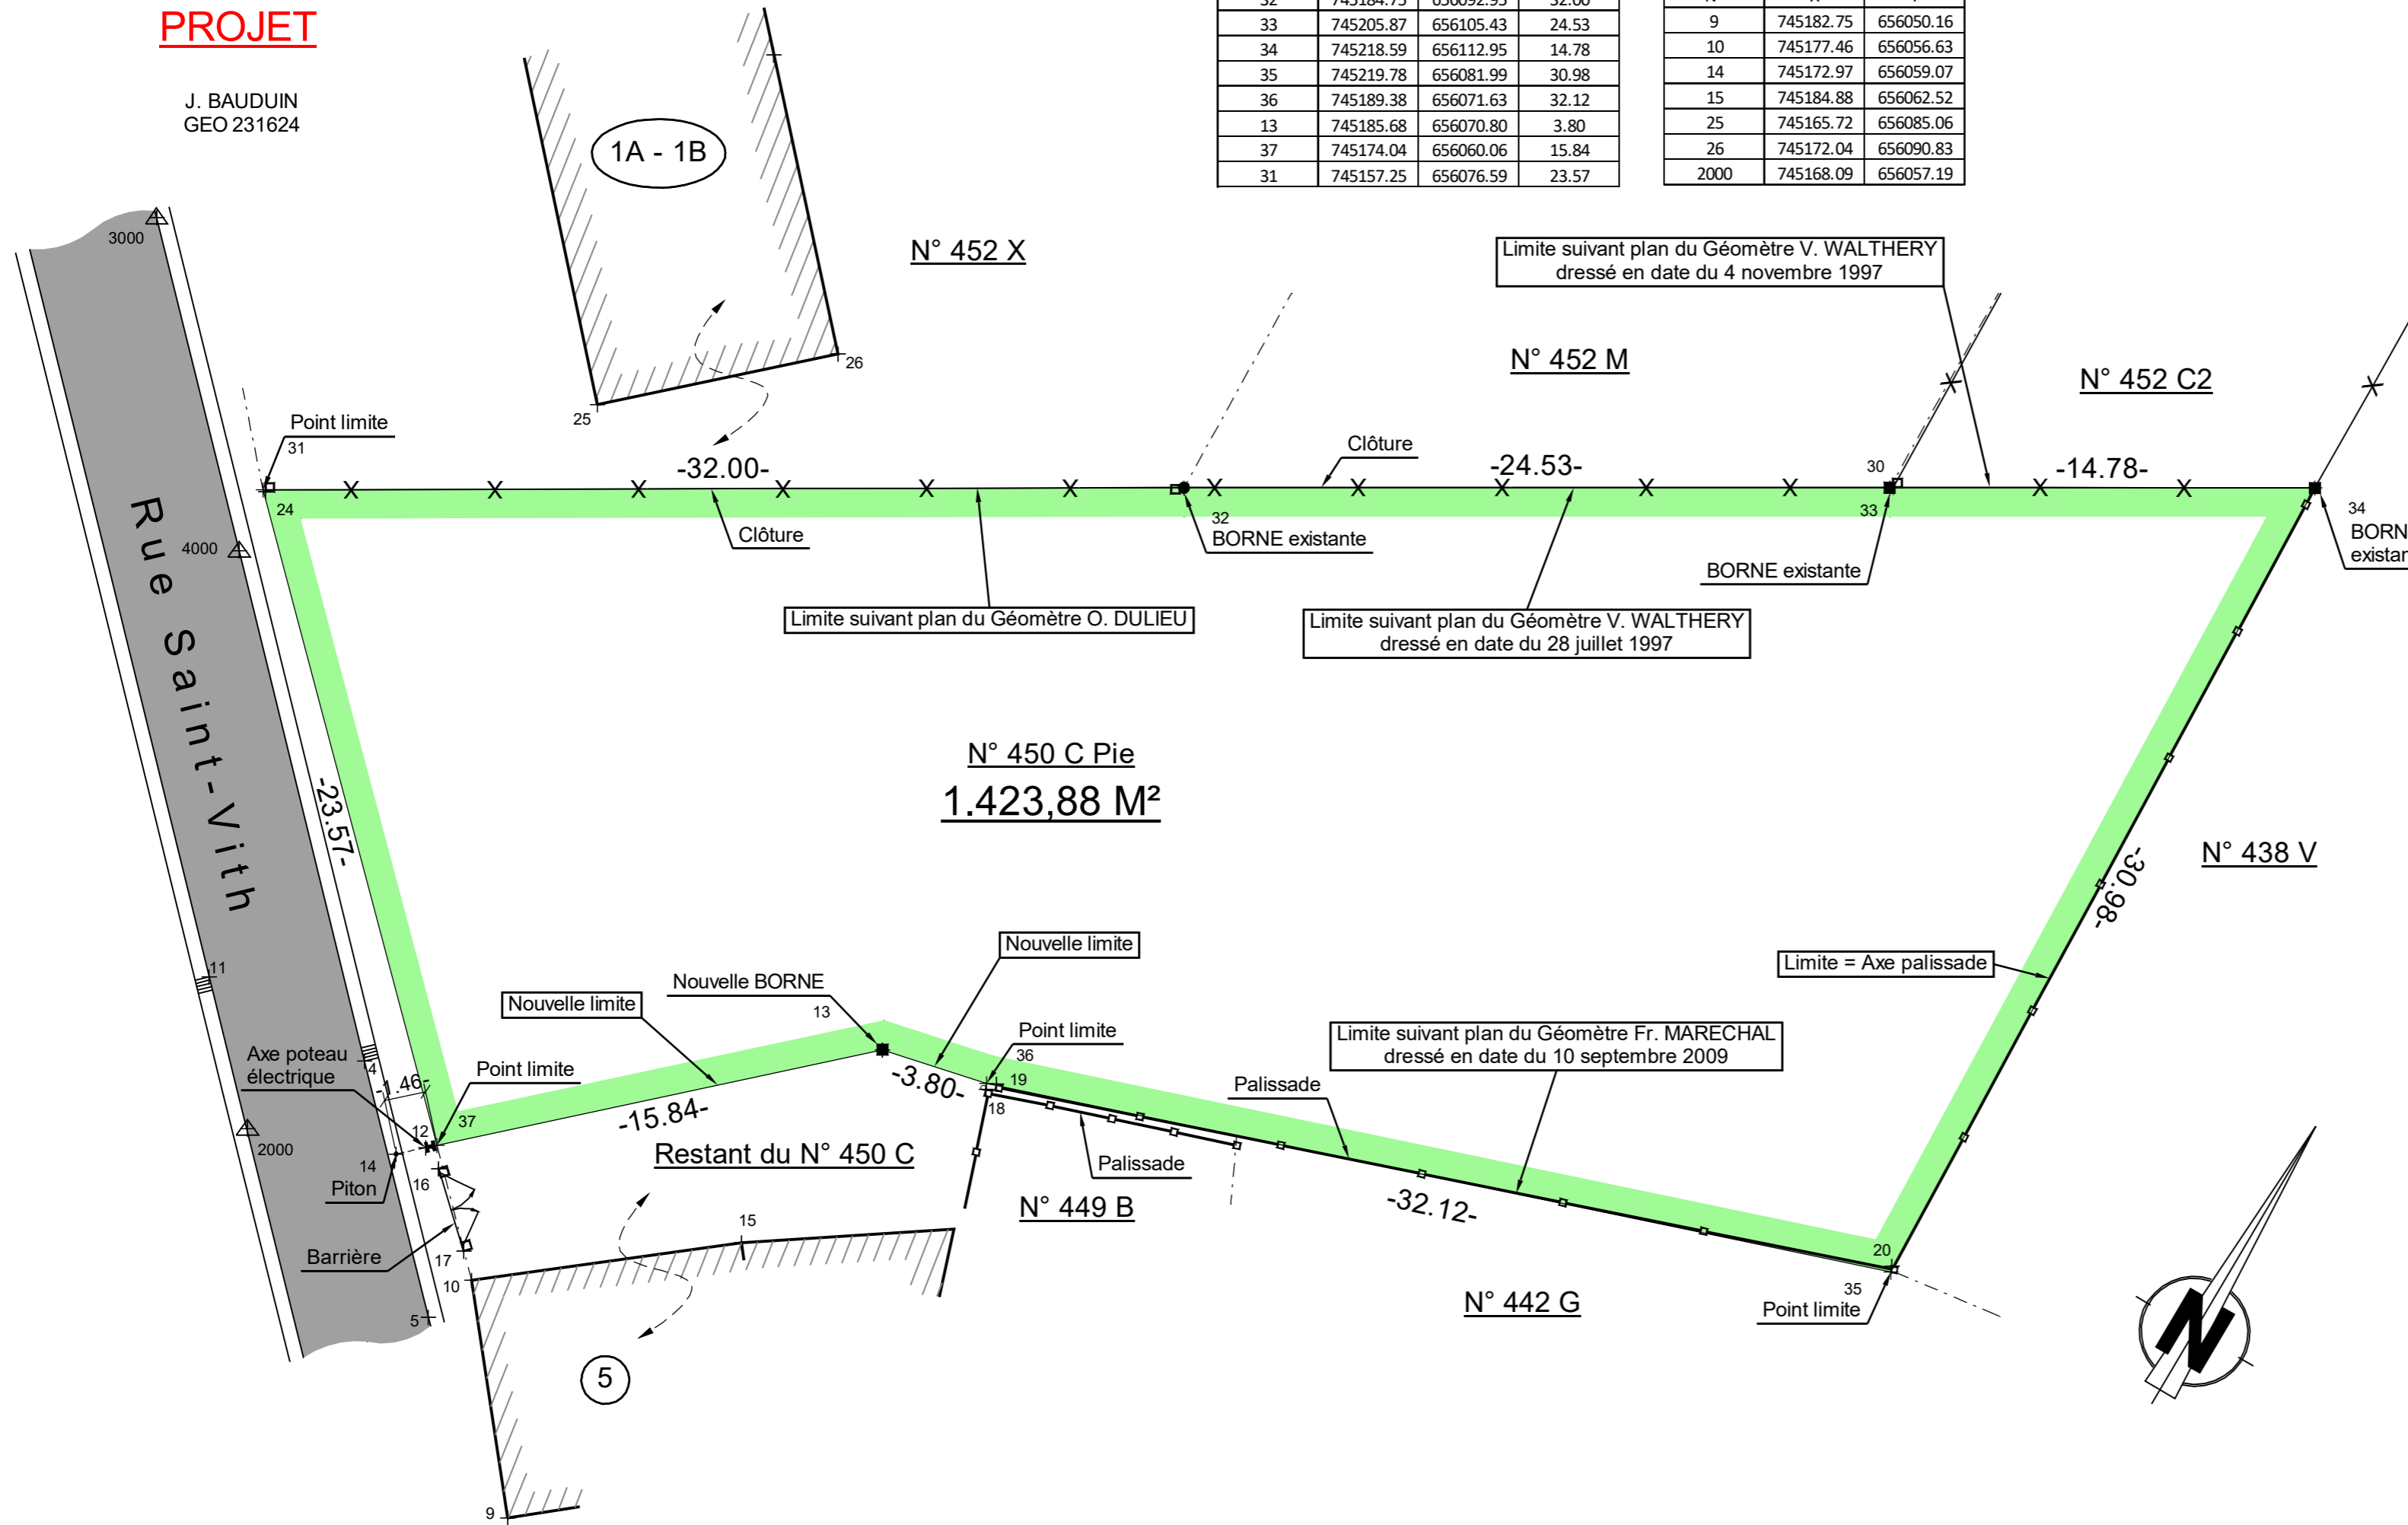

PLAN DE SITUATION ECH.: 1/1.000

