




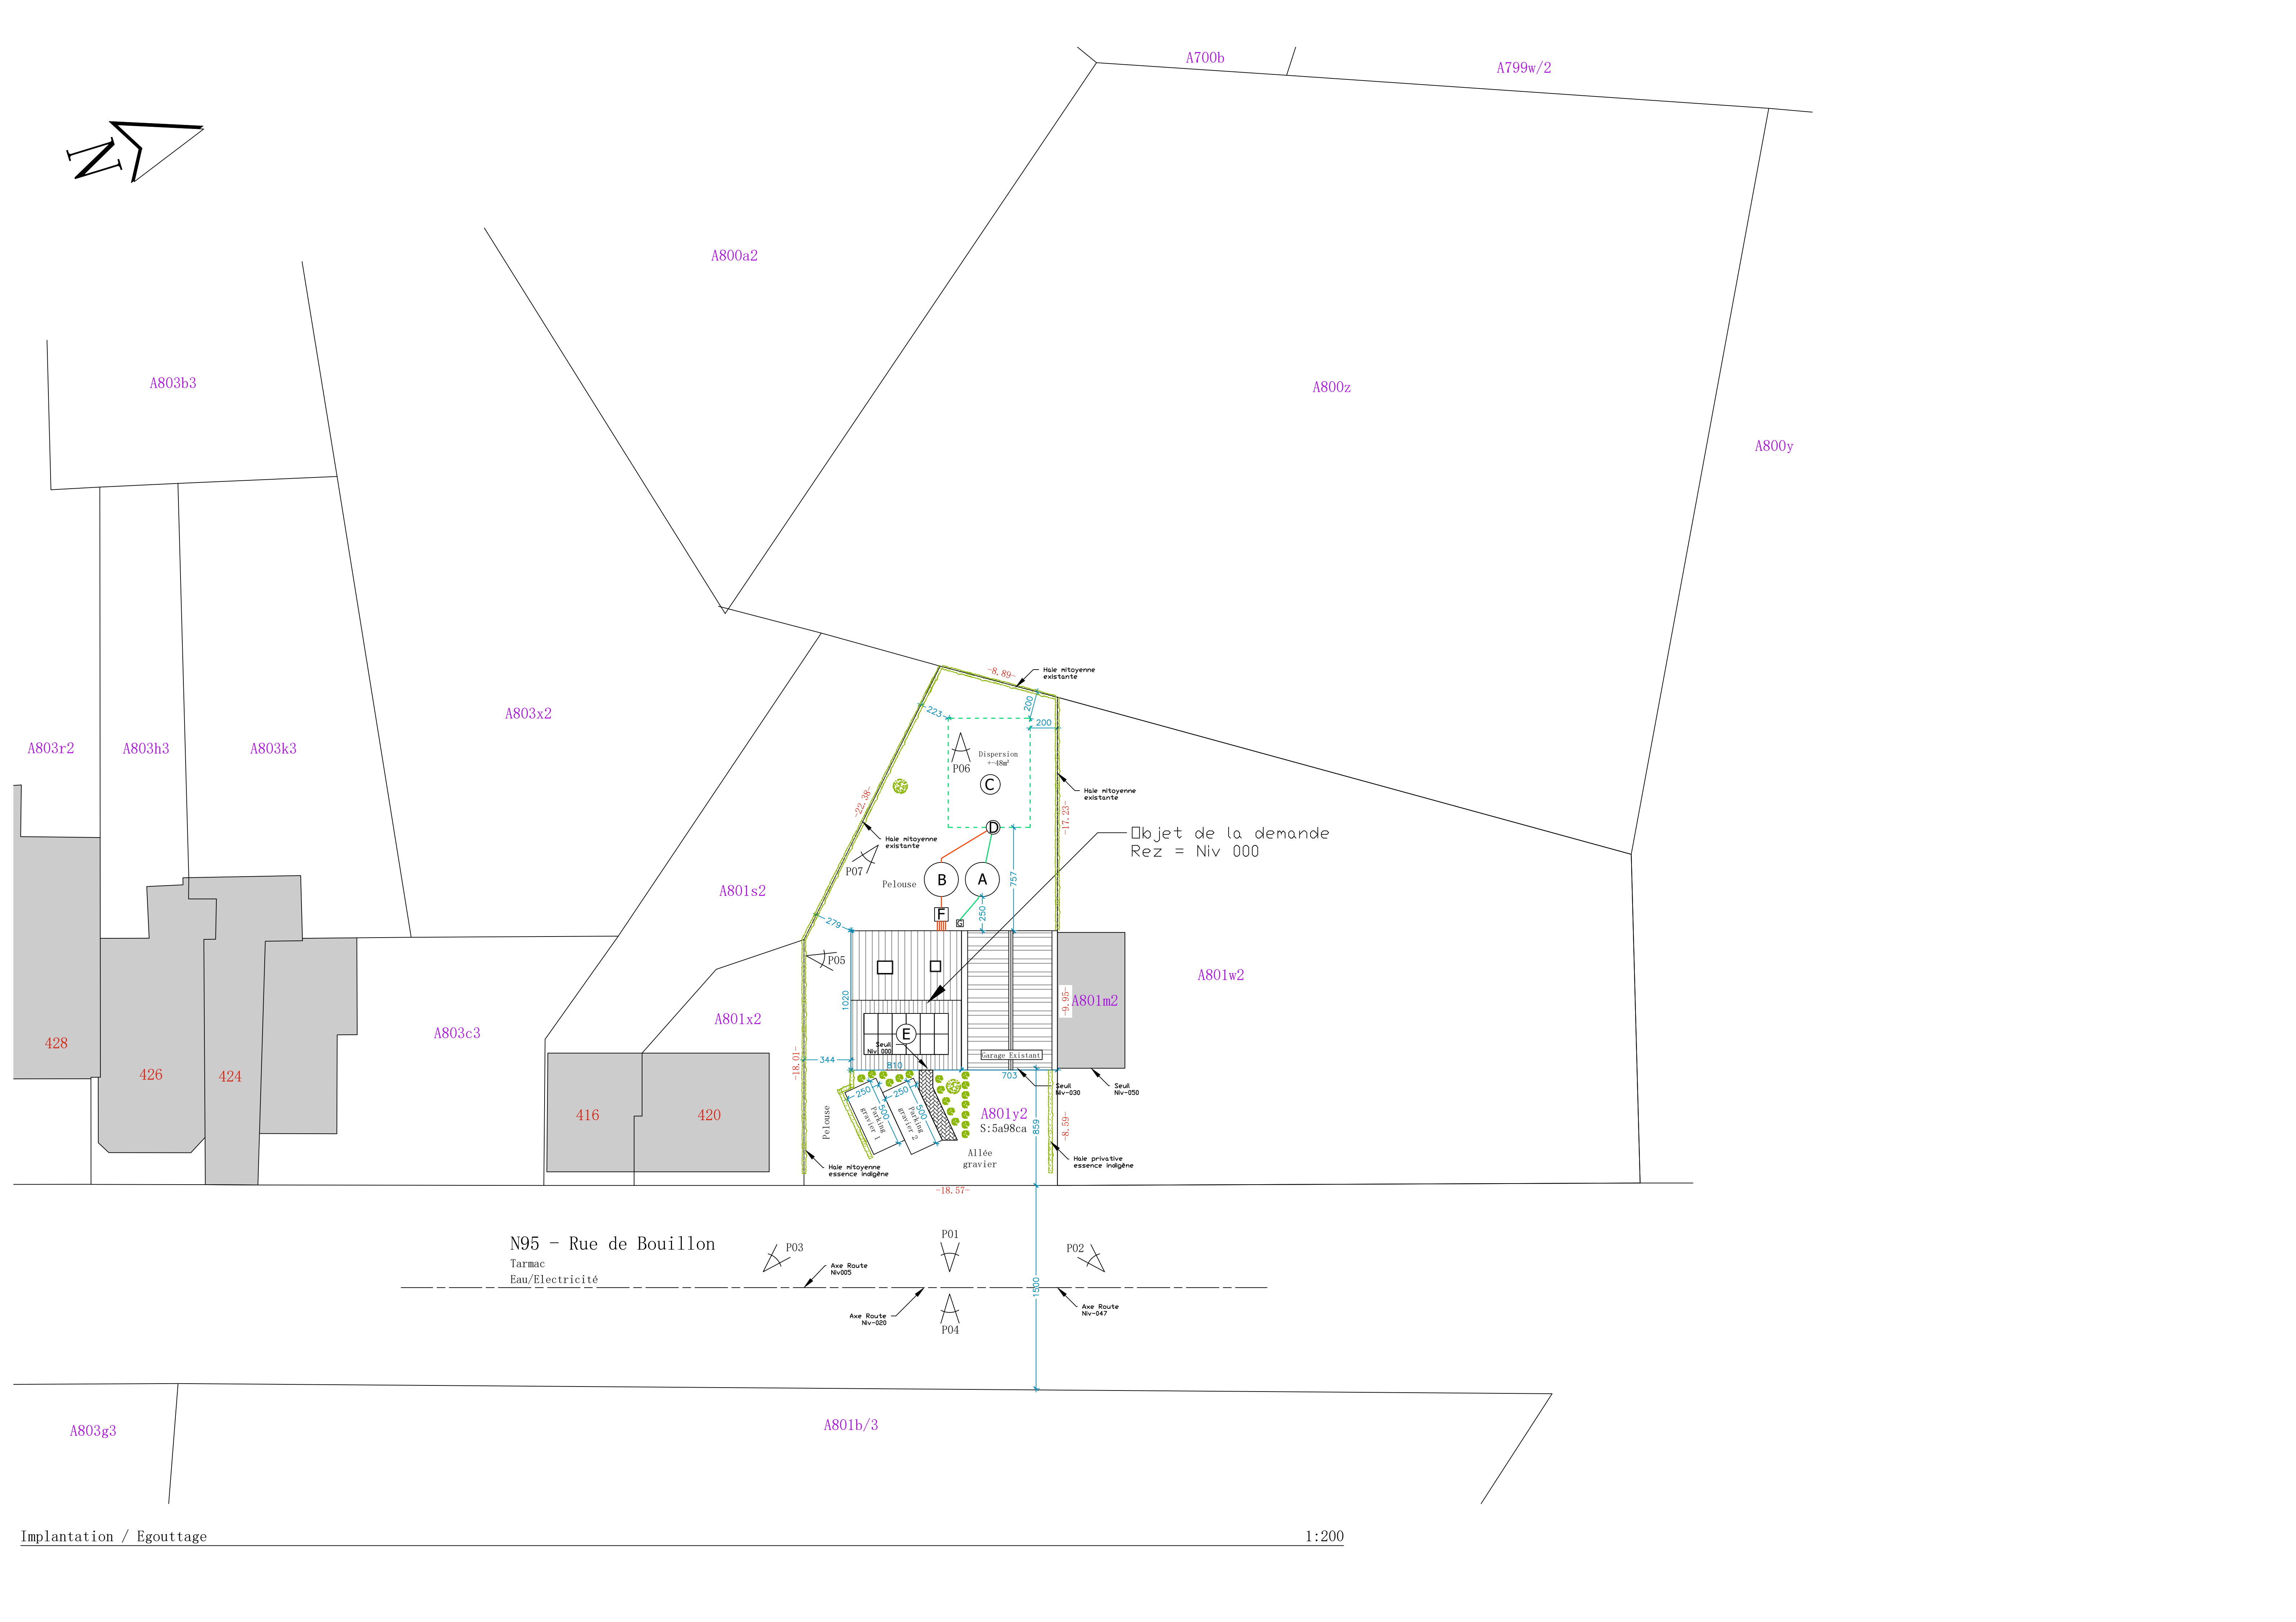


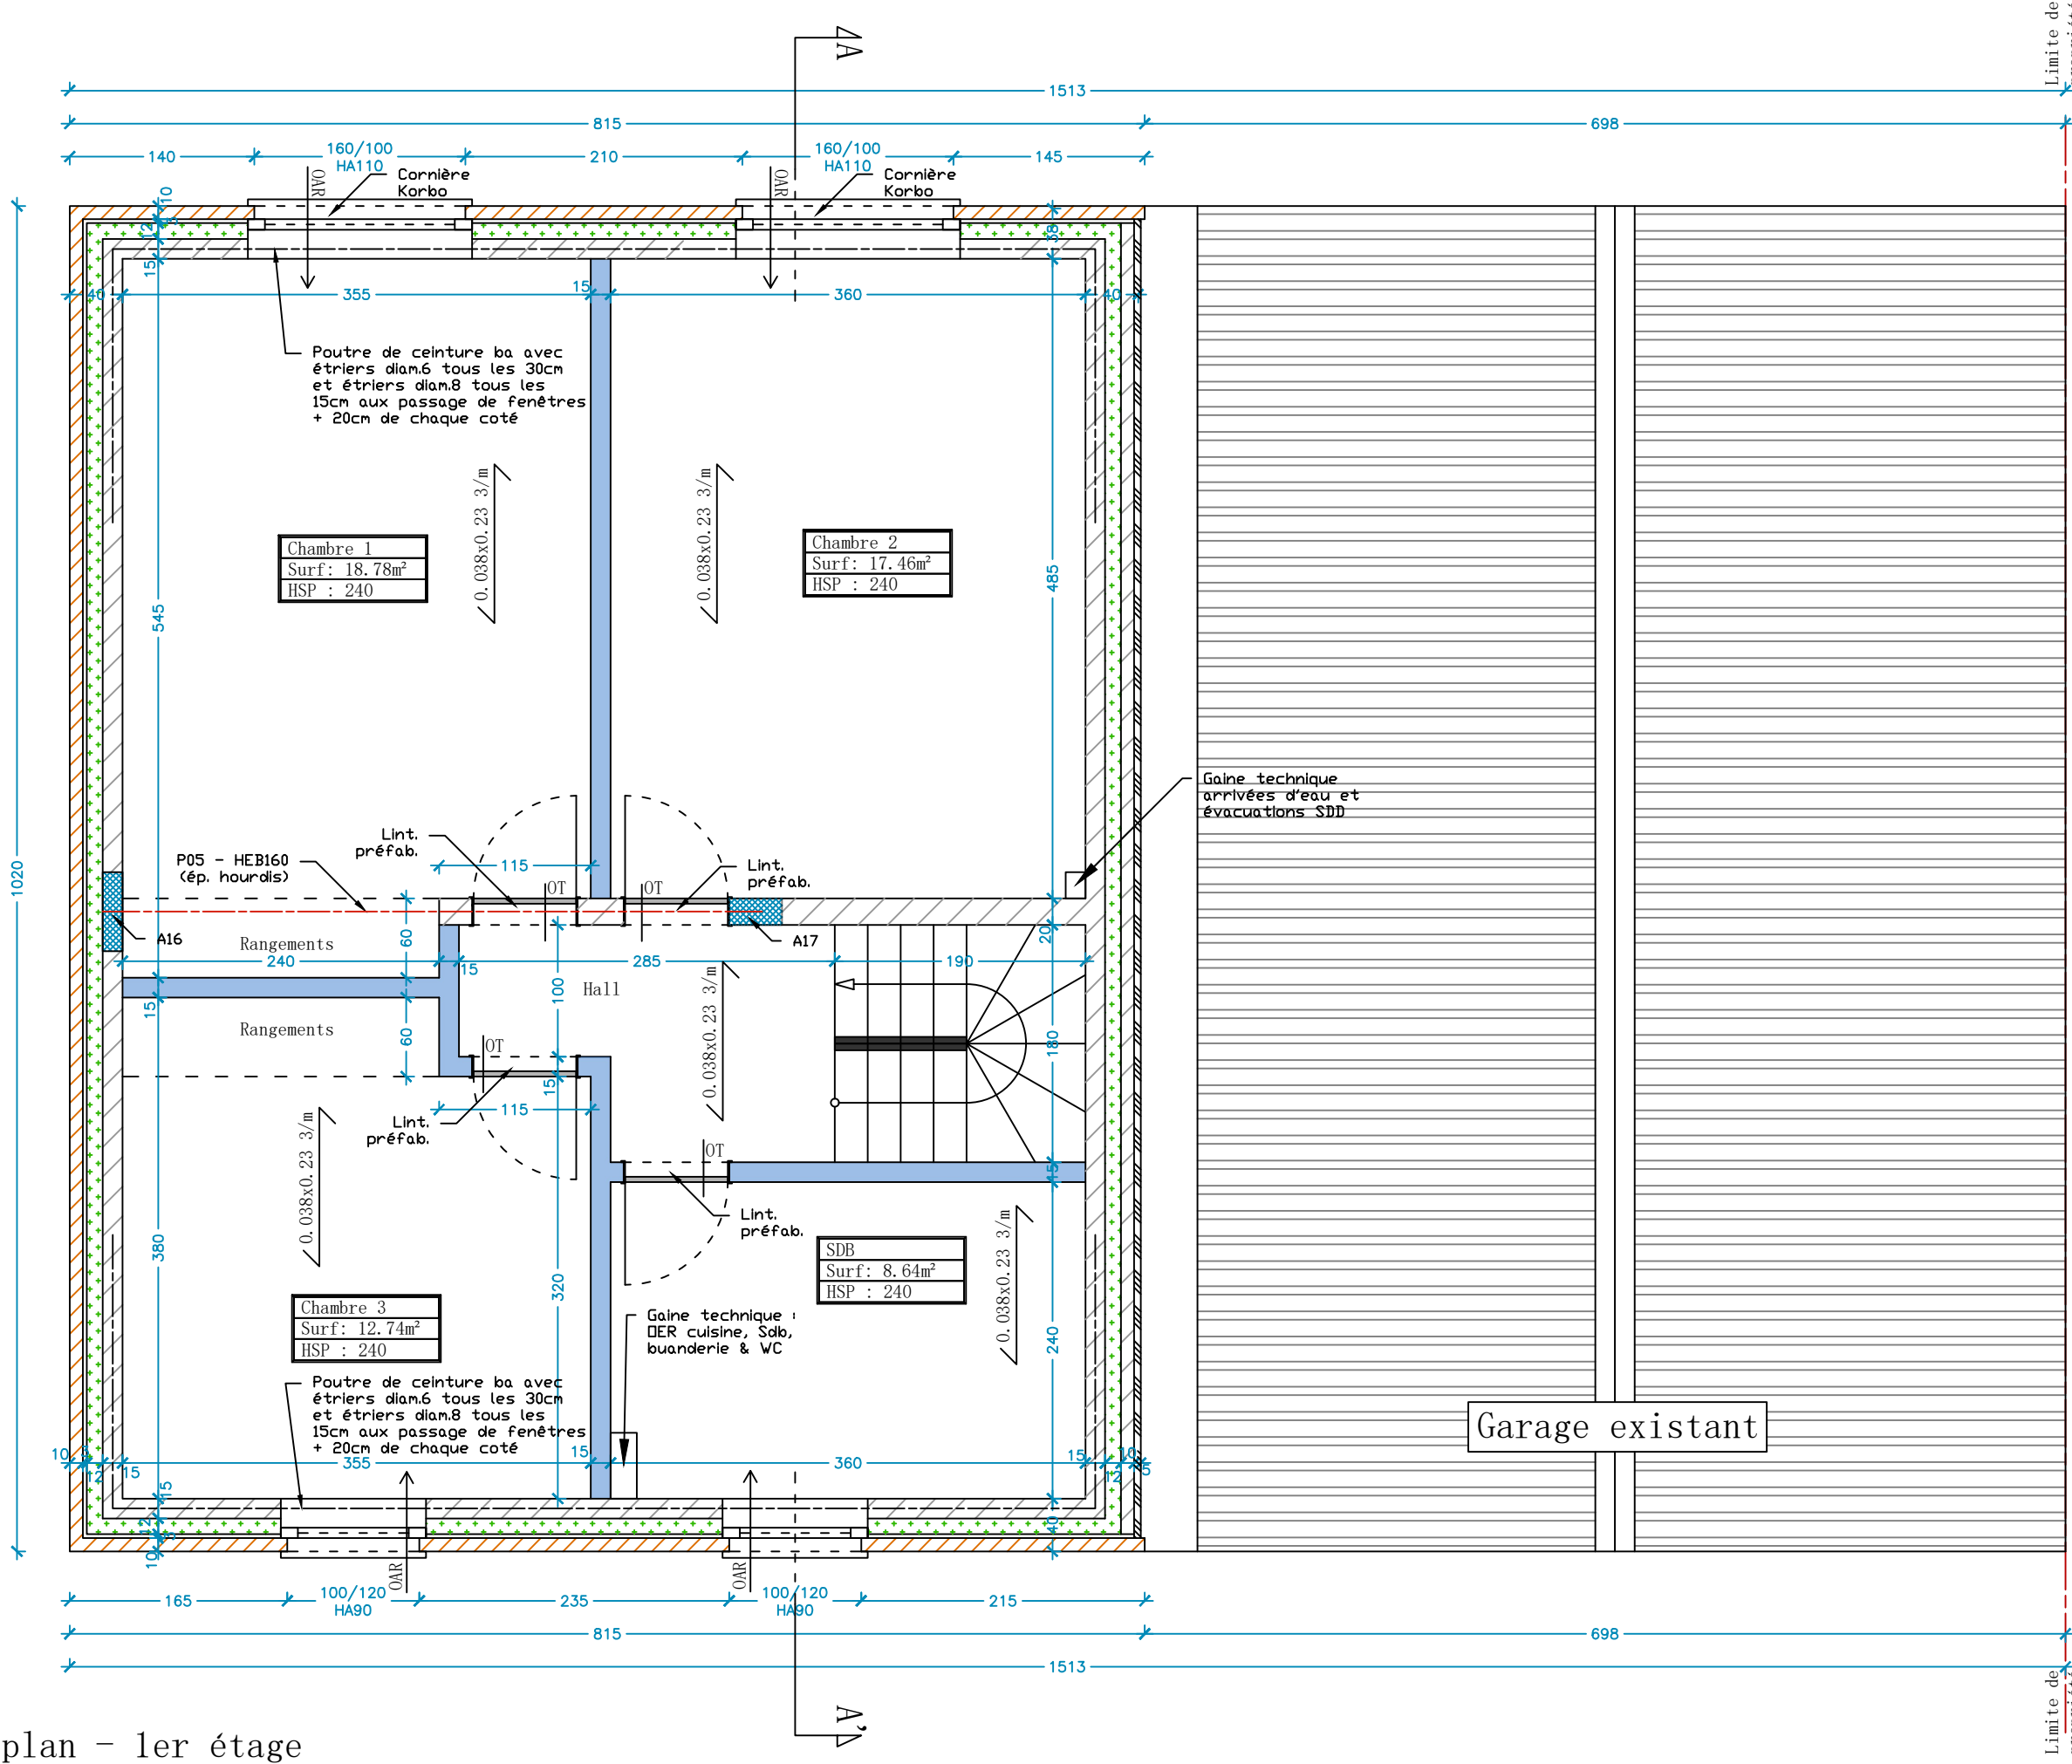


1:50

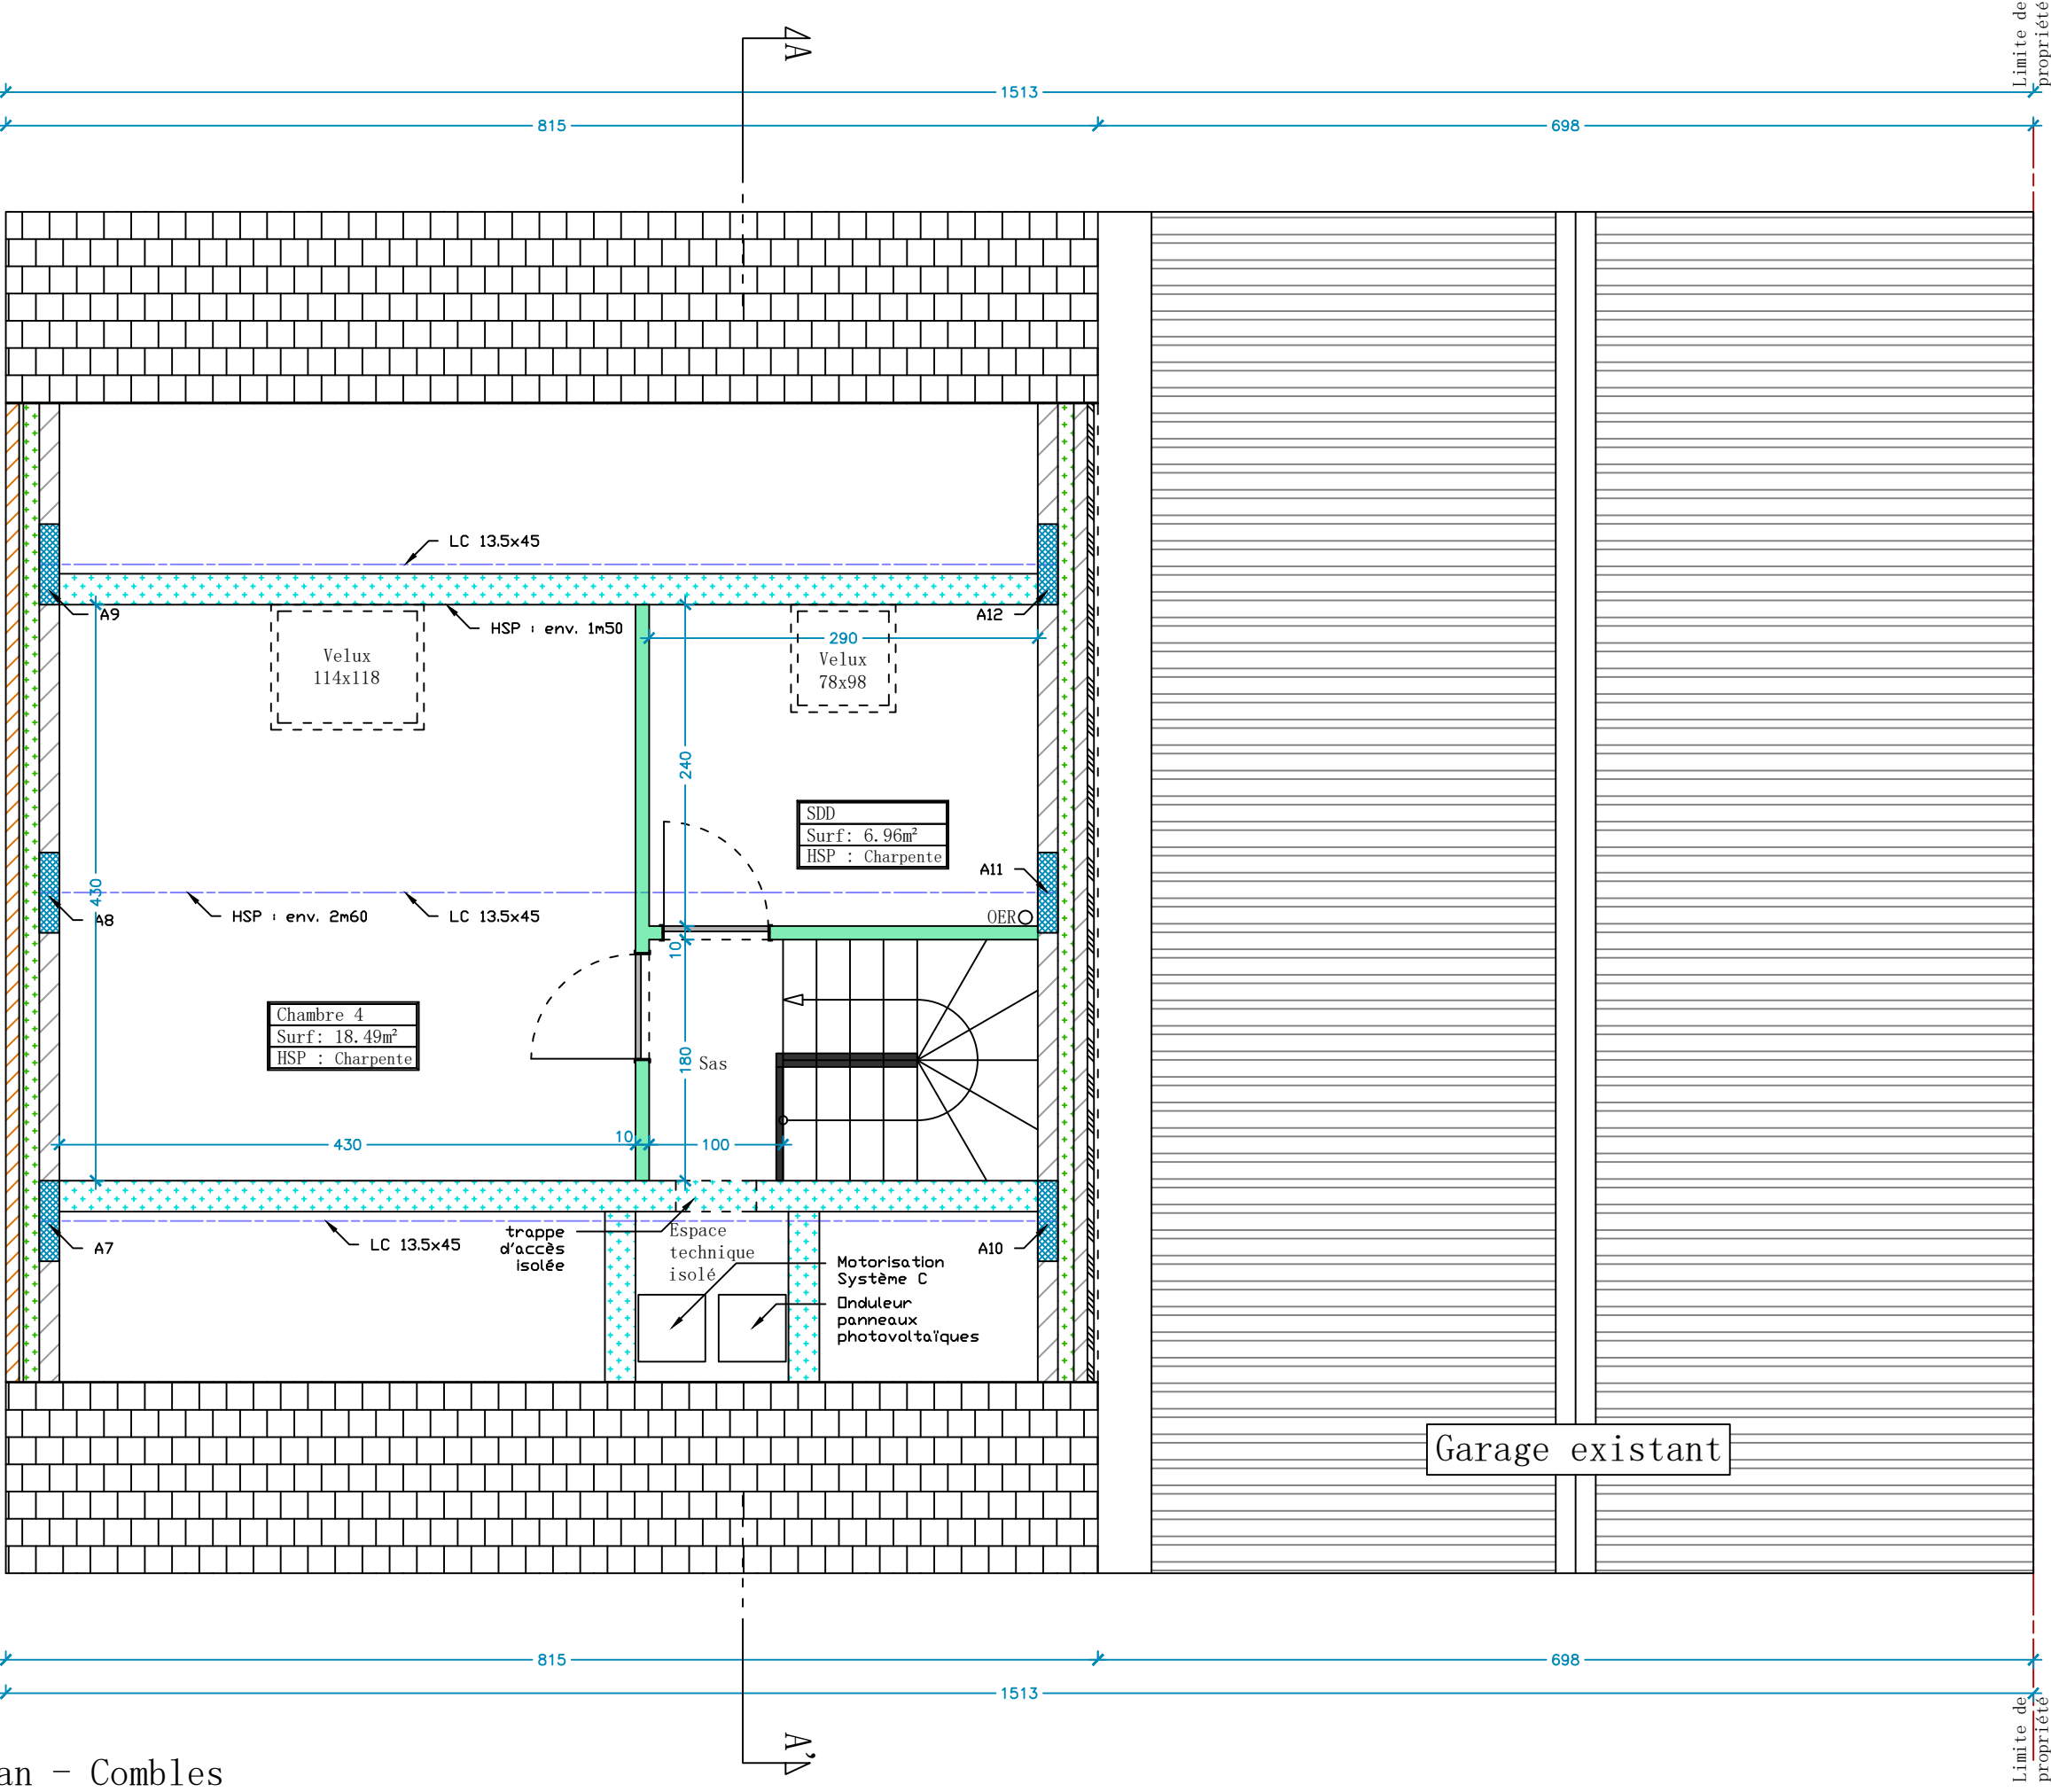

1:50

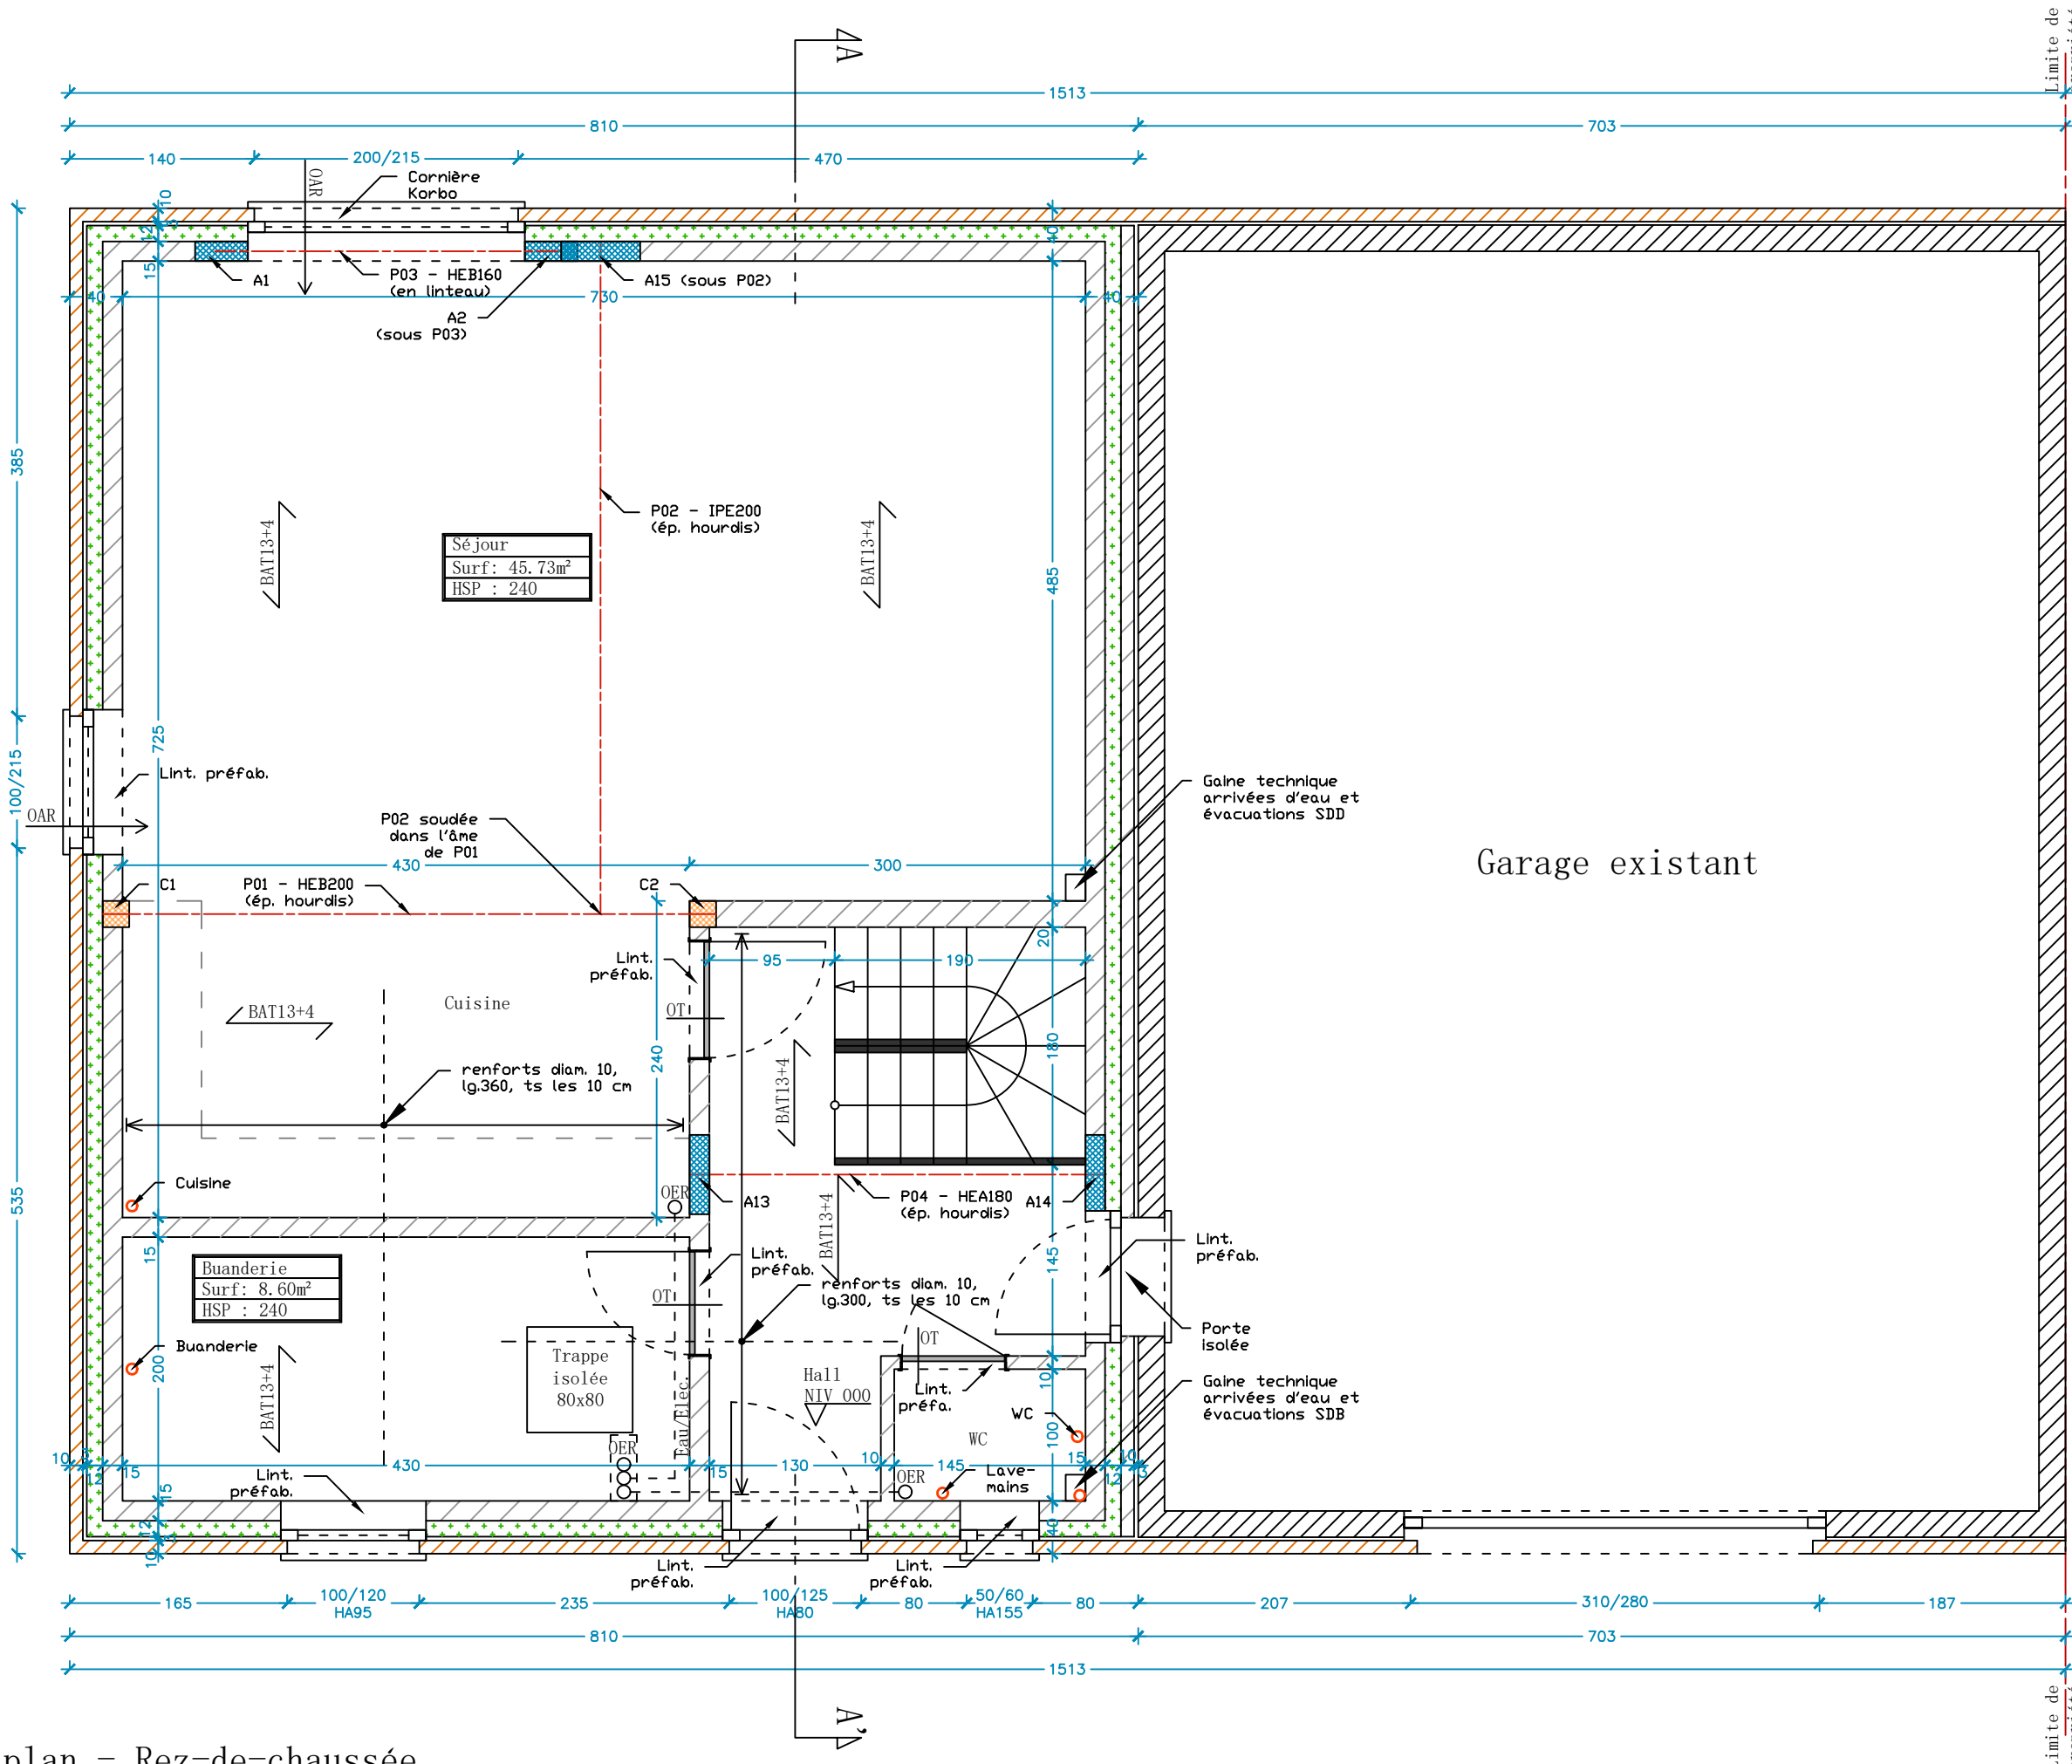


1:50

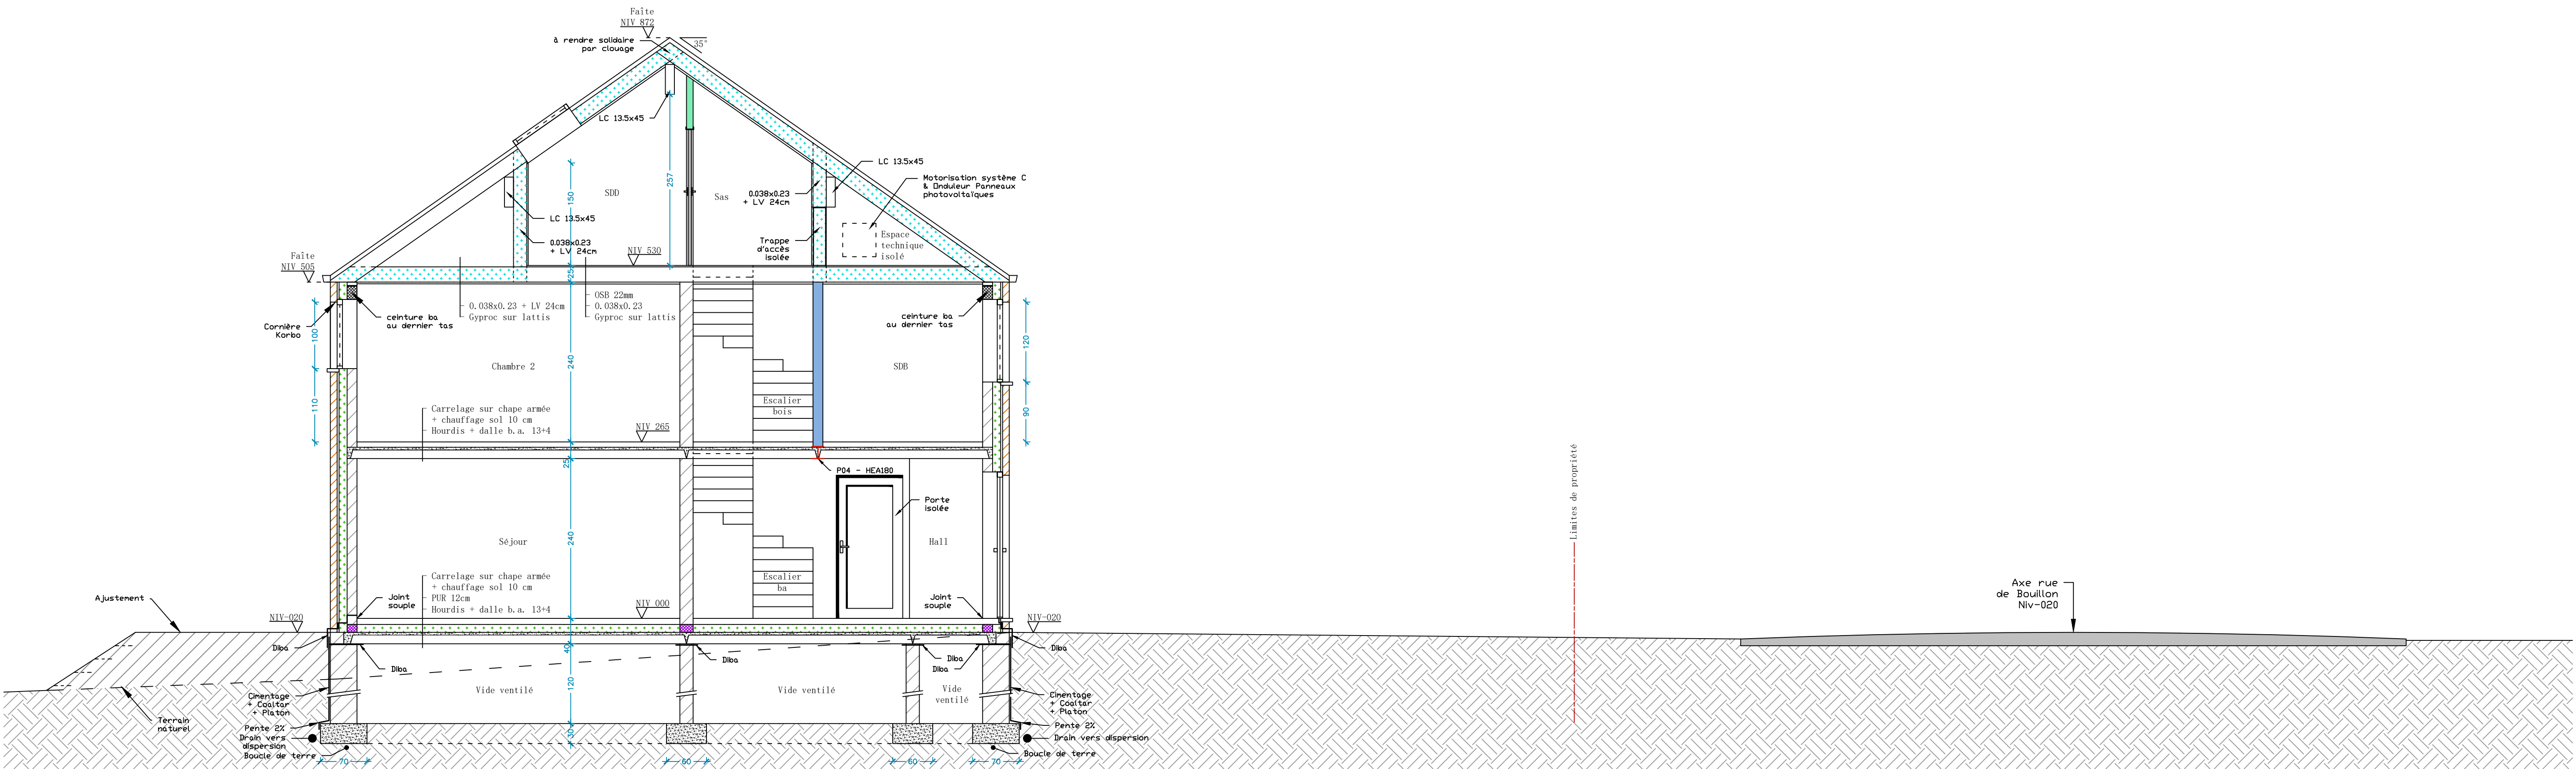


Coupe AA'

1:50

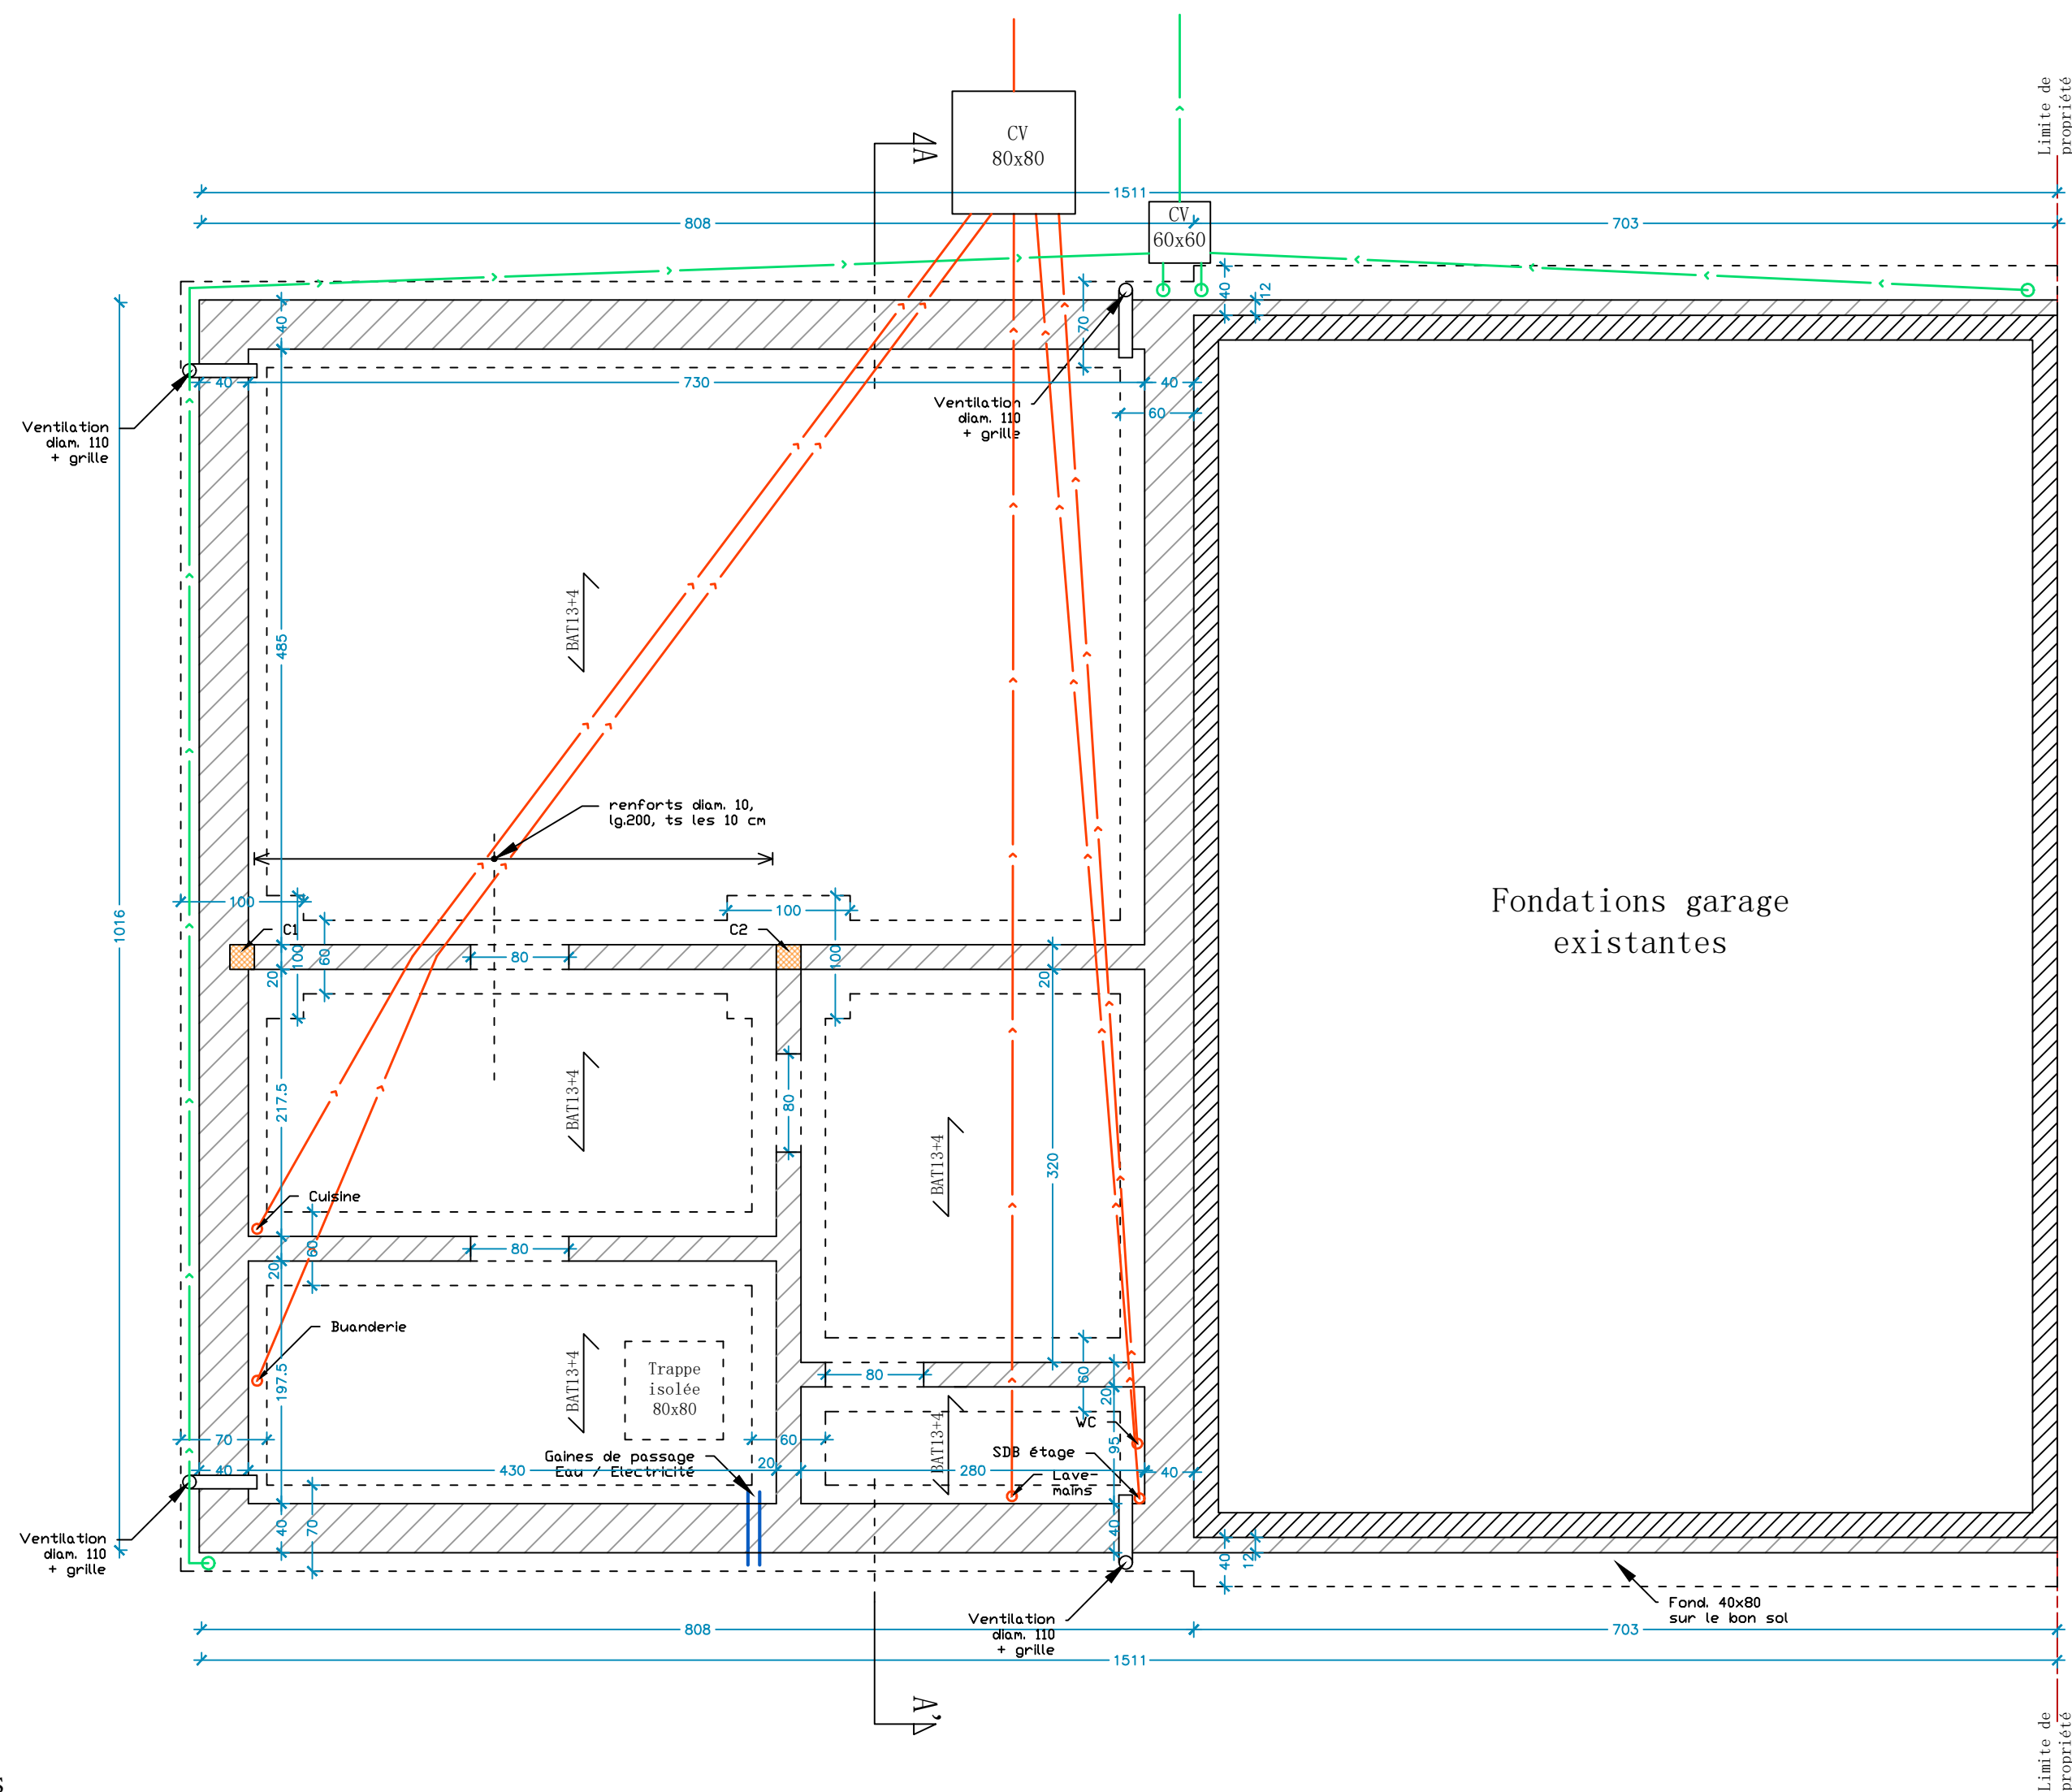


Vue en plan - Fondations

1:50

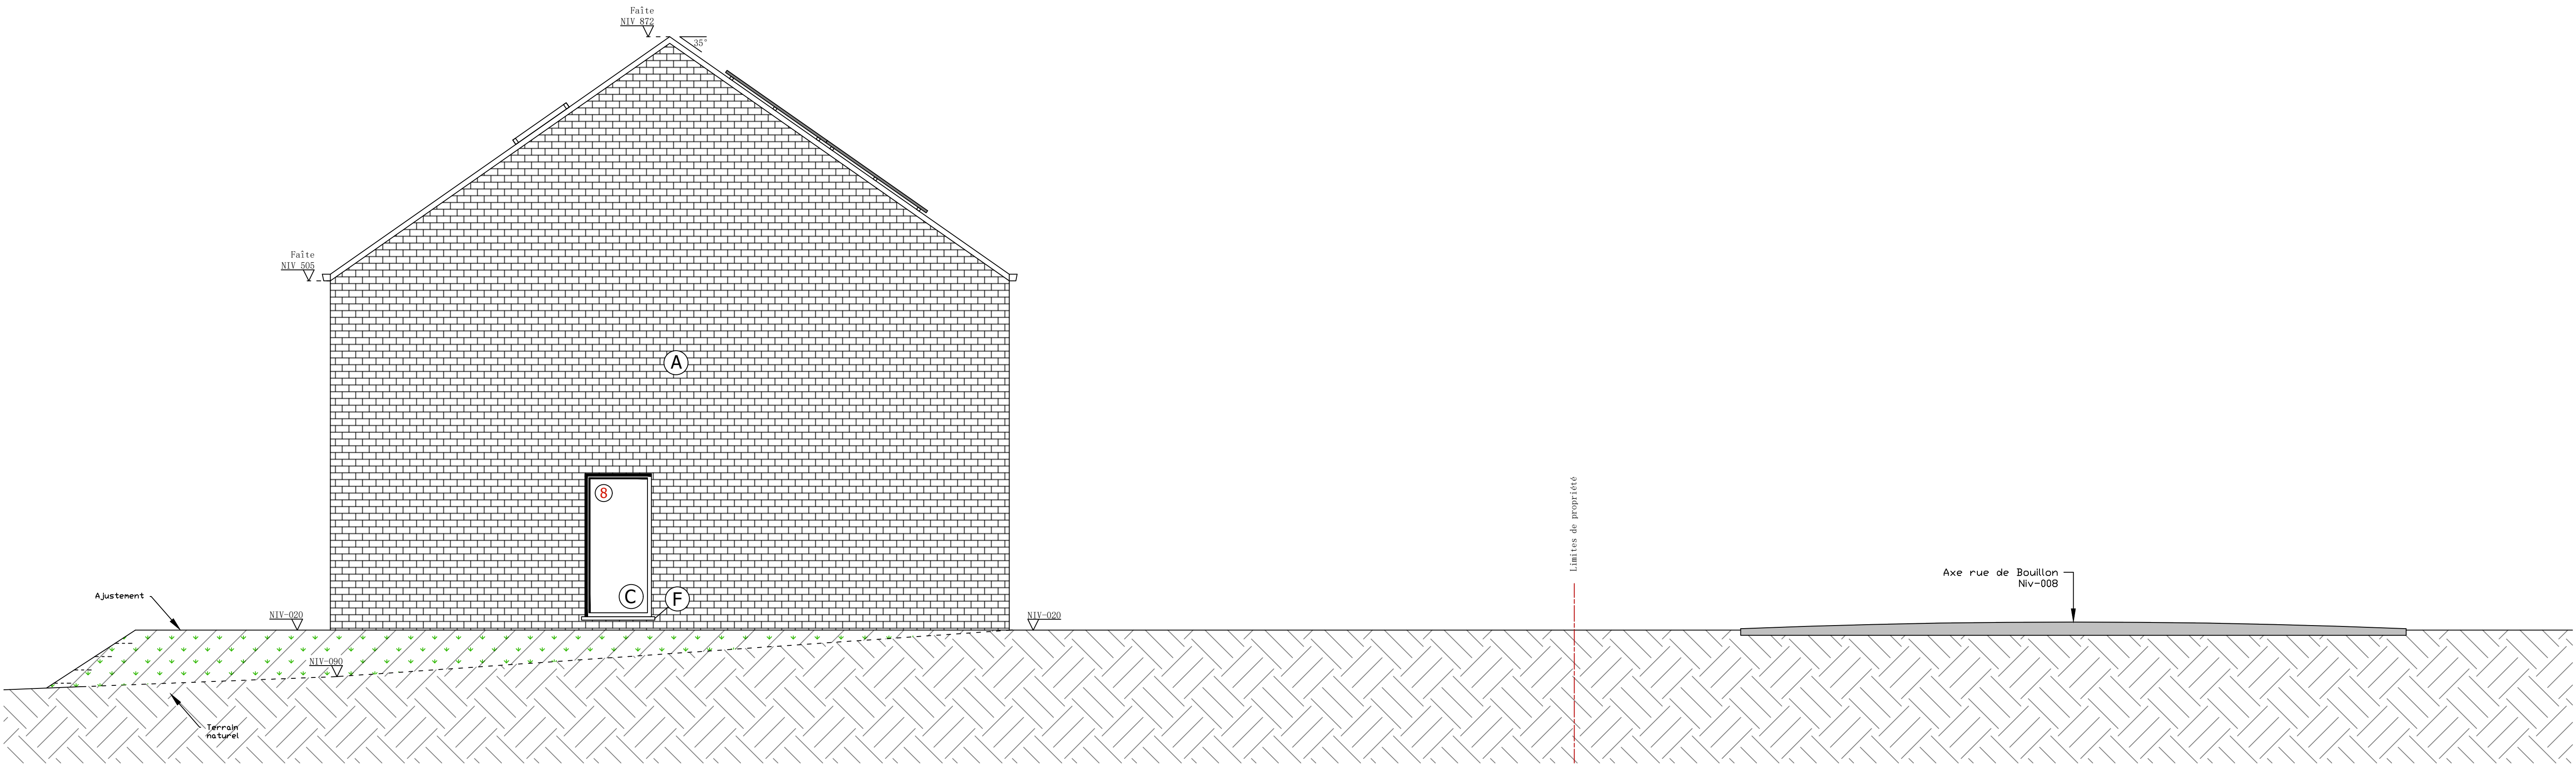


Façade latérale gauche (Sud)

1:50

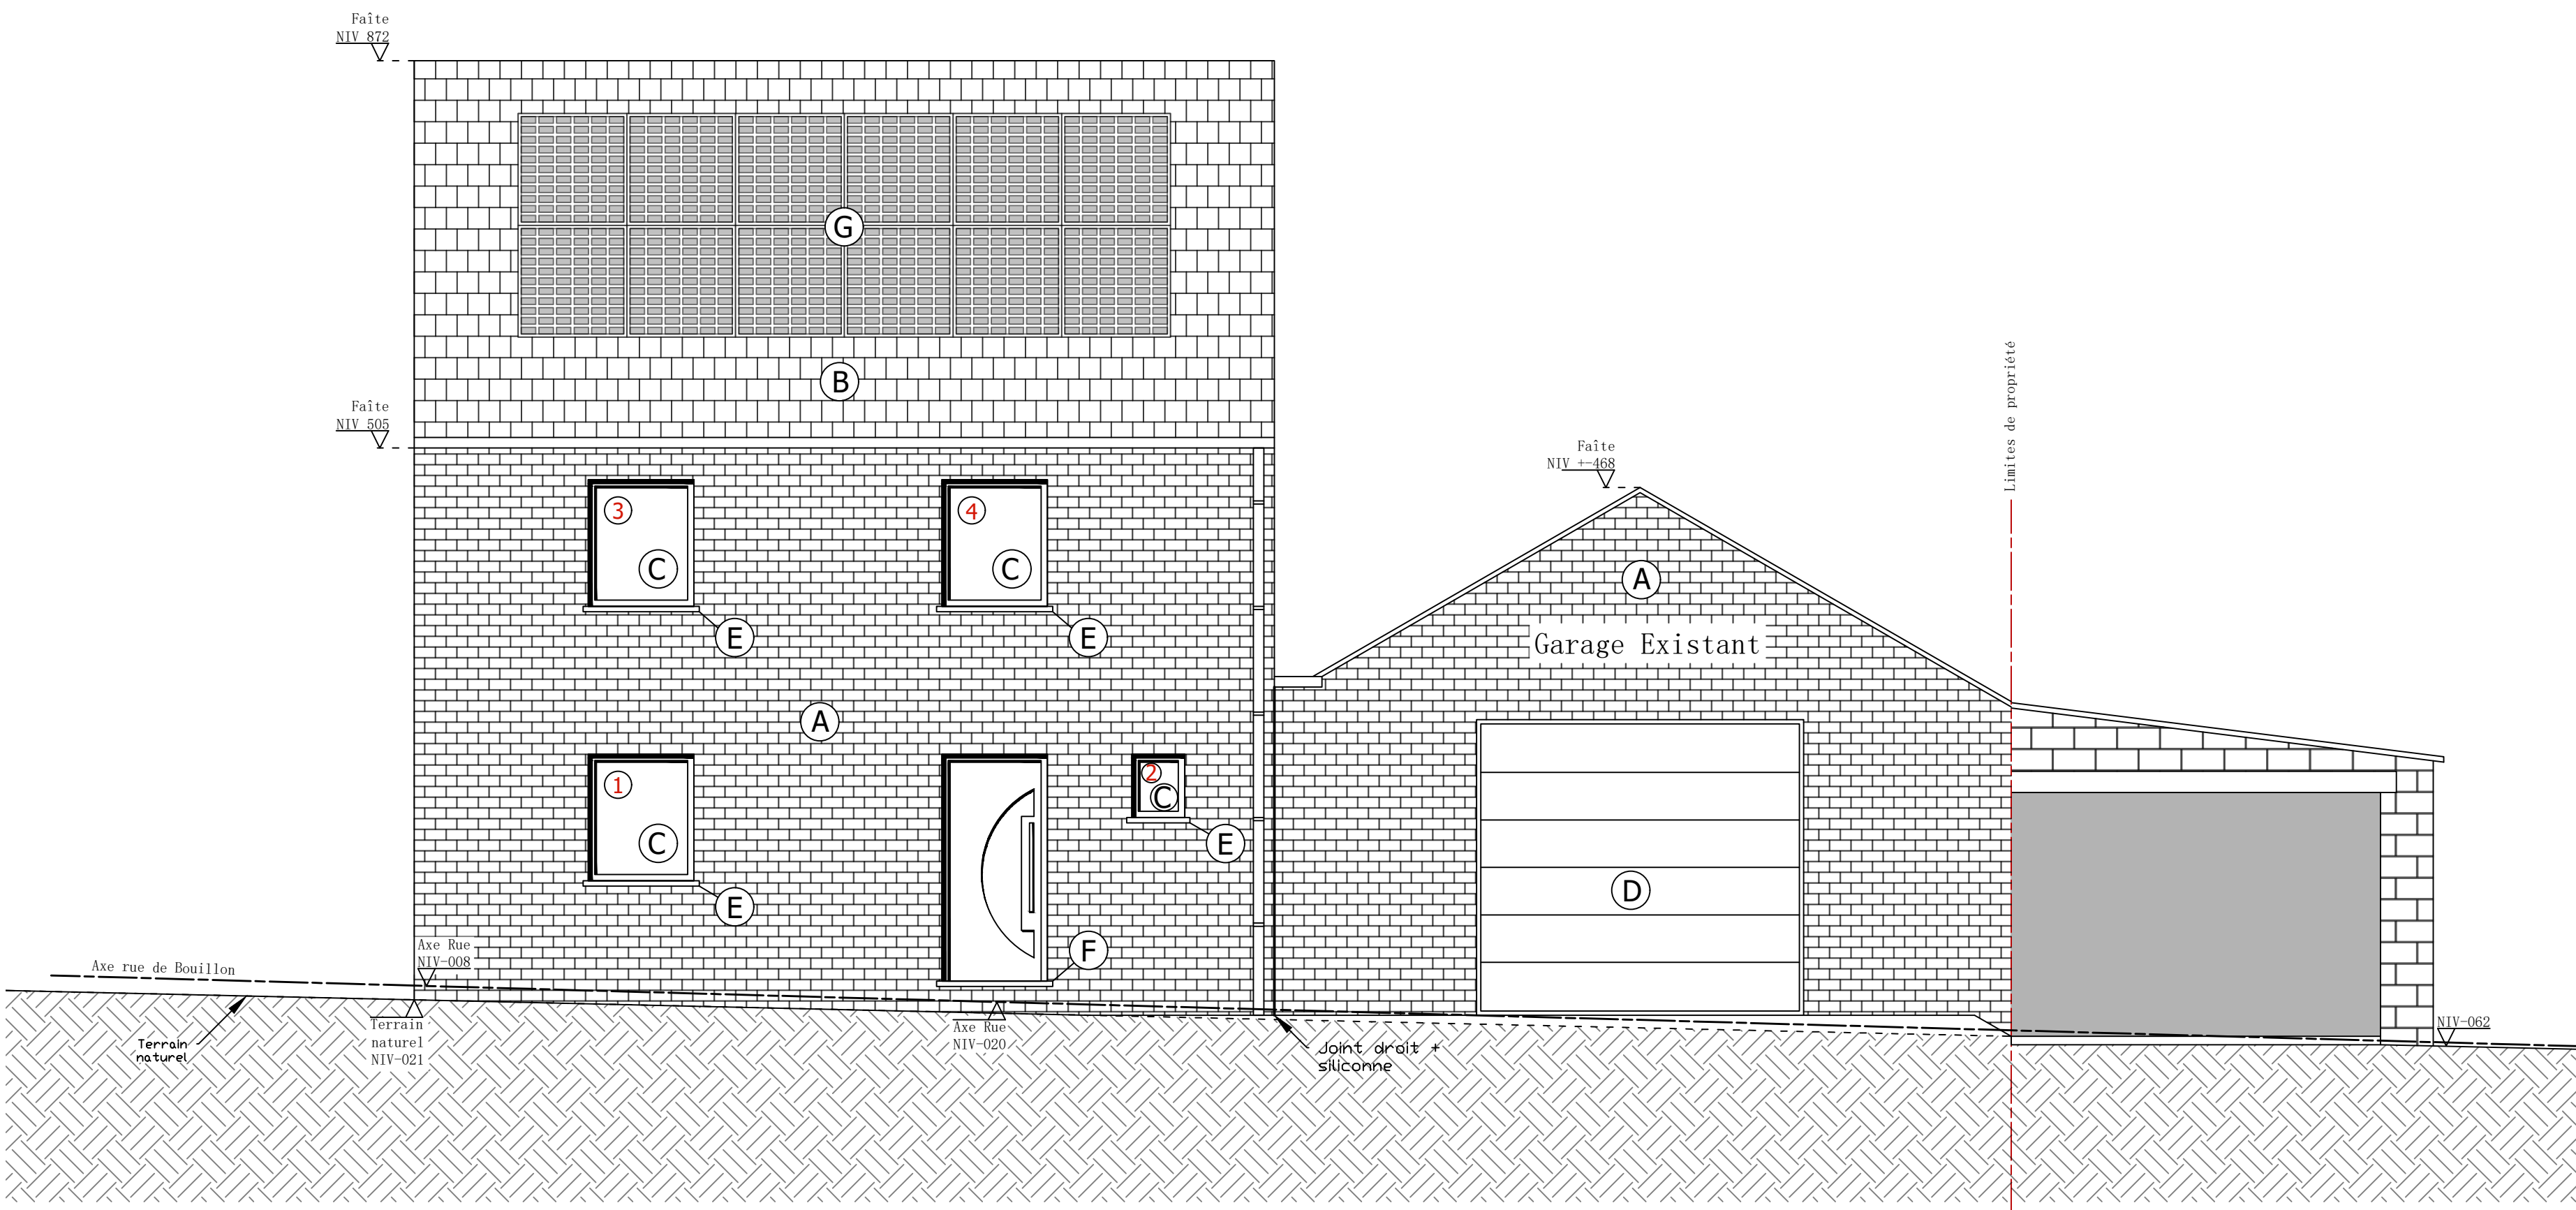


Façade avant (Est)

1:50

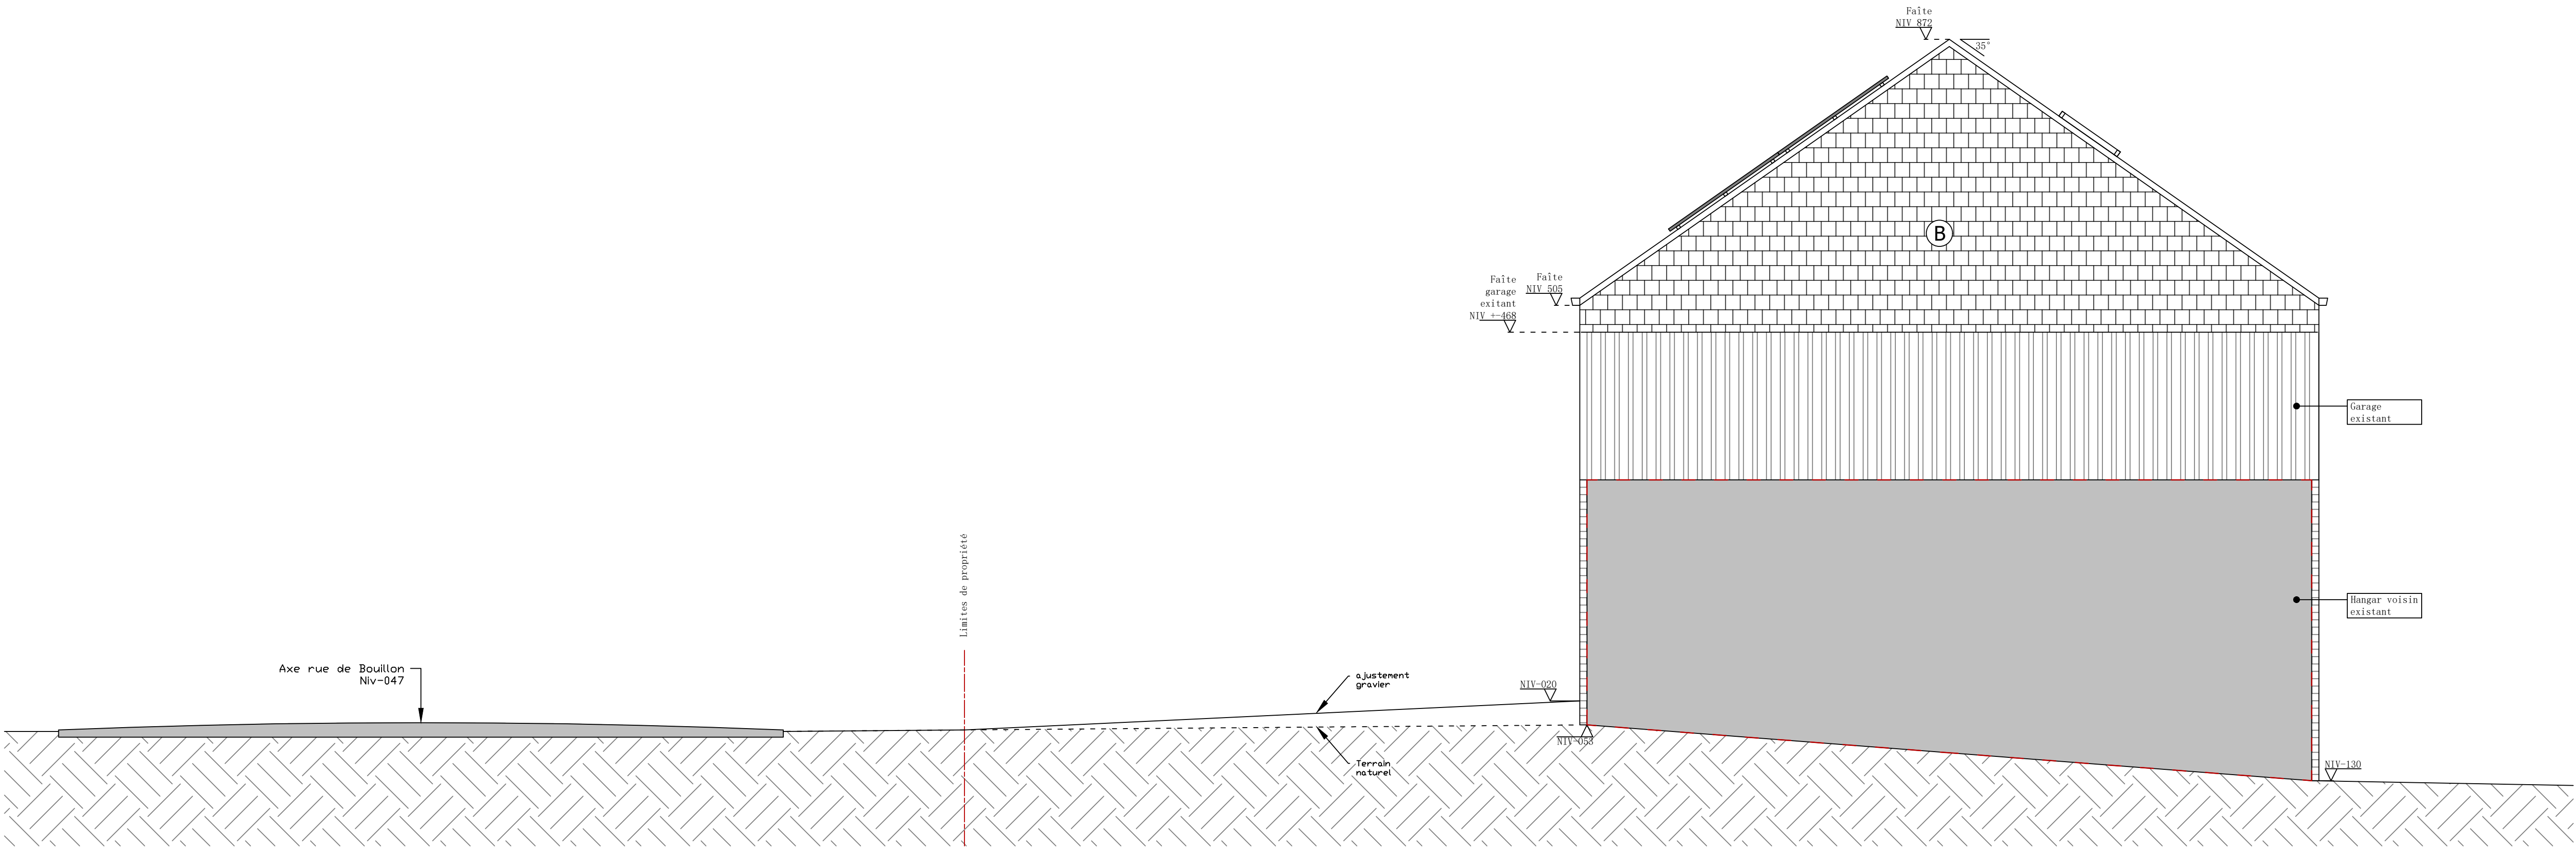

Façade latérale droite (Nord)

1:50

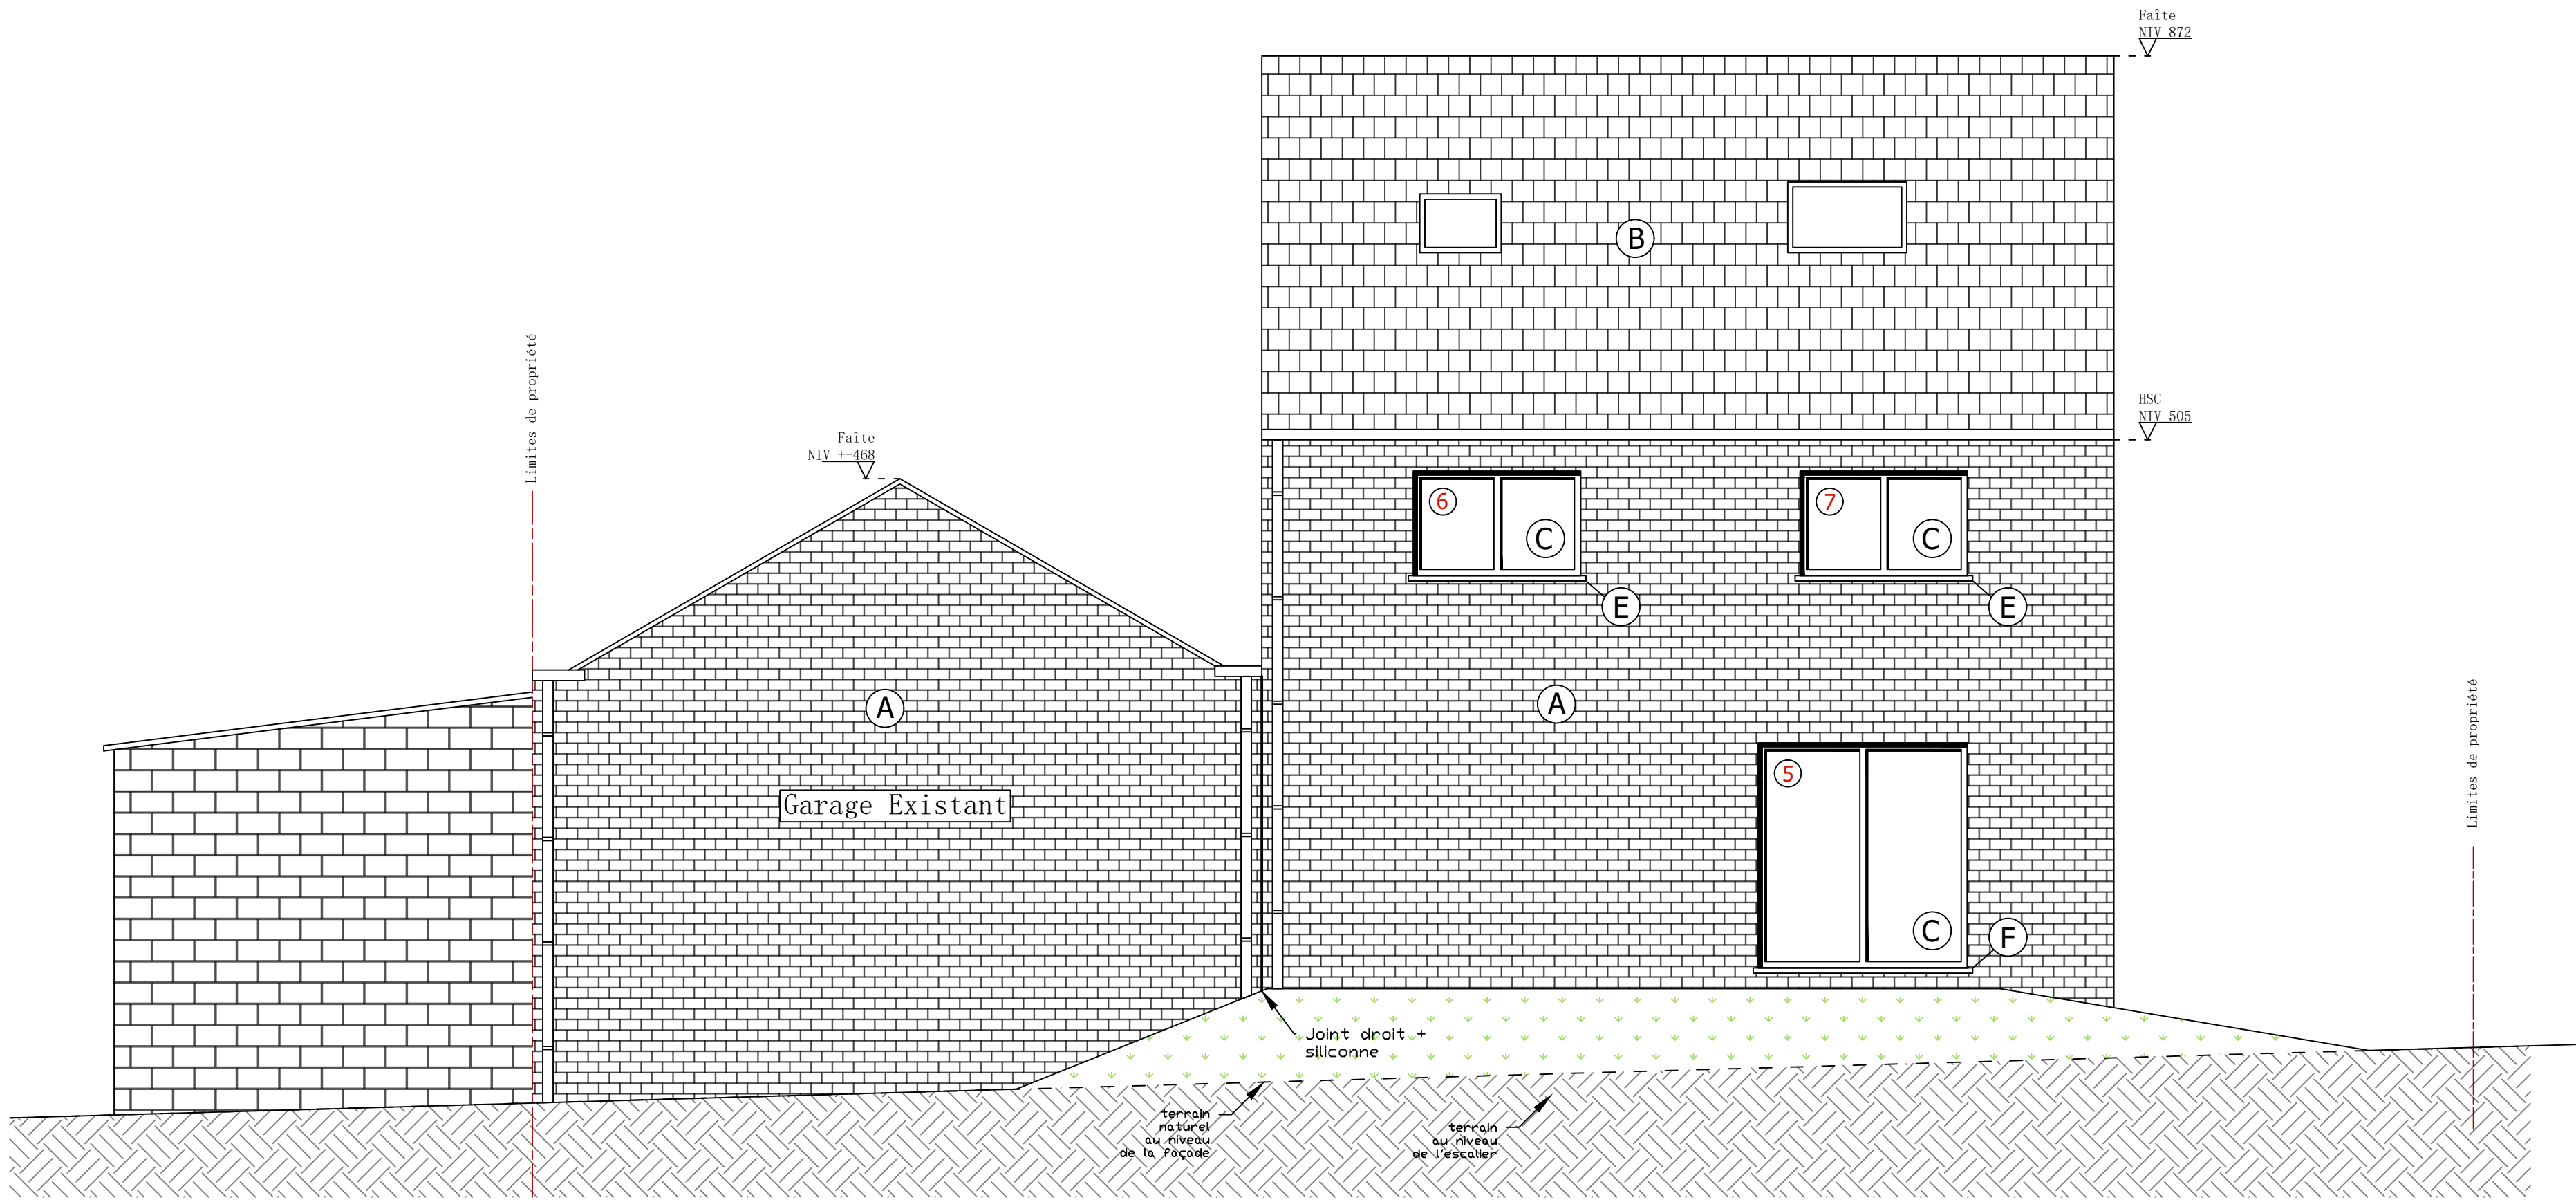

Façade arrière (Ouest)

1:50