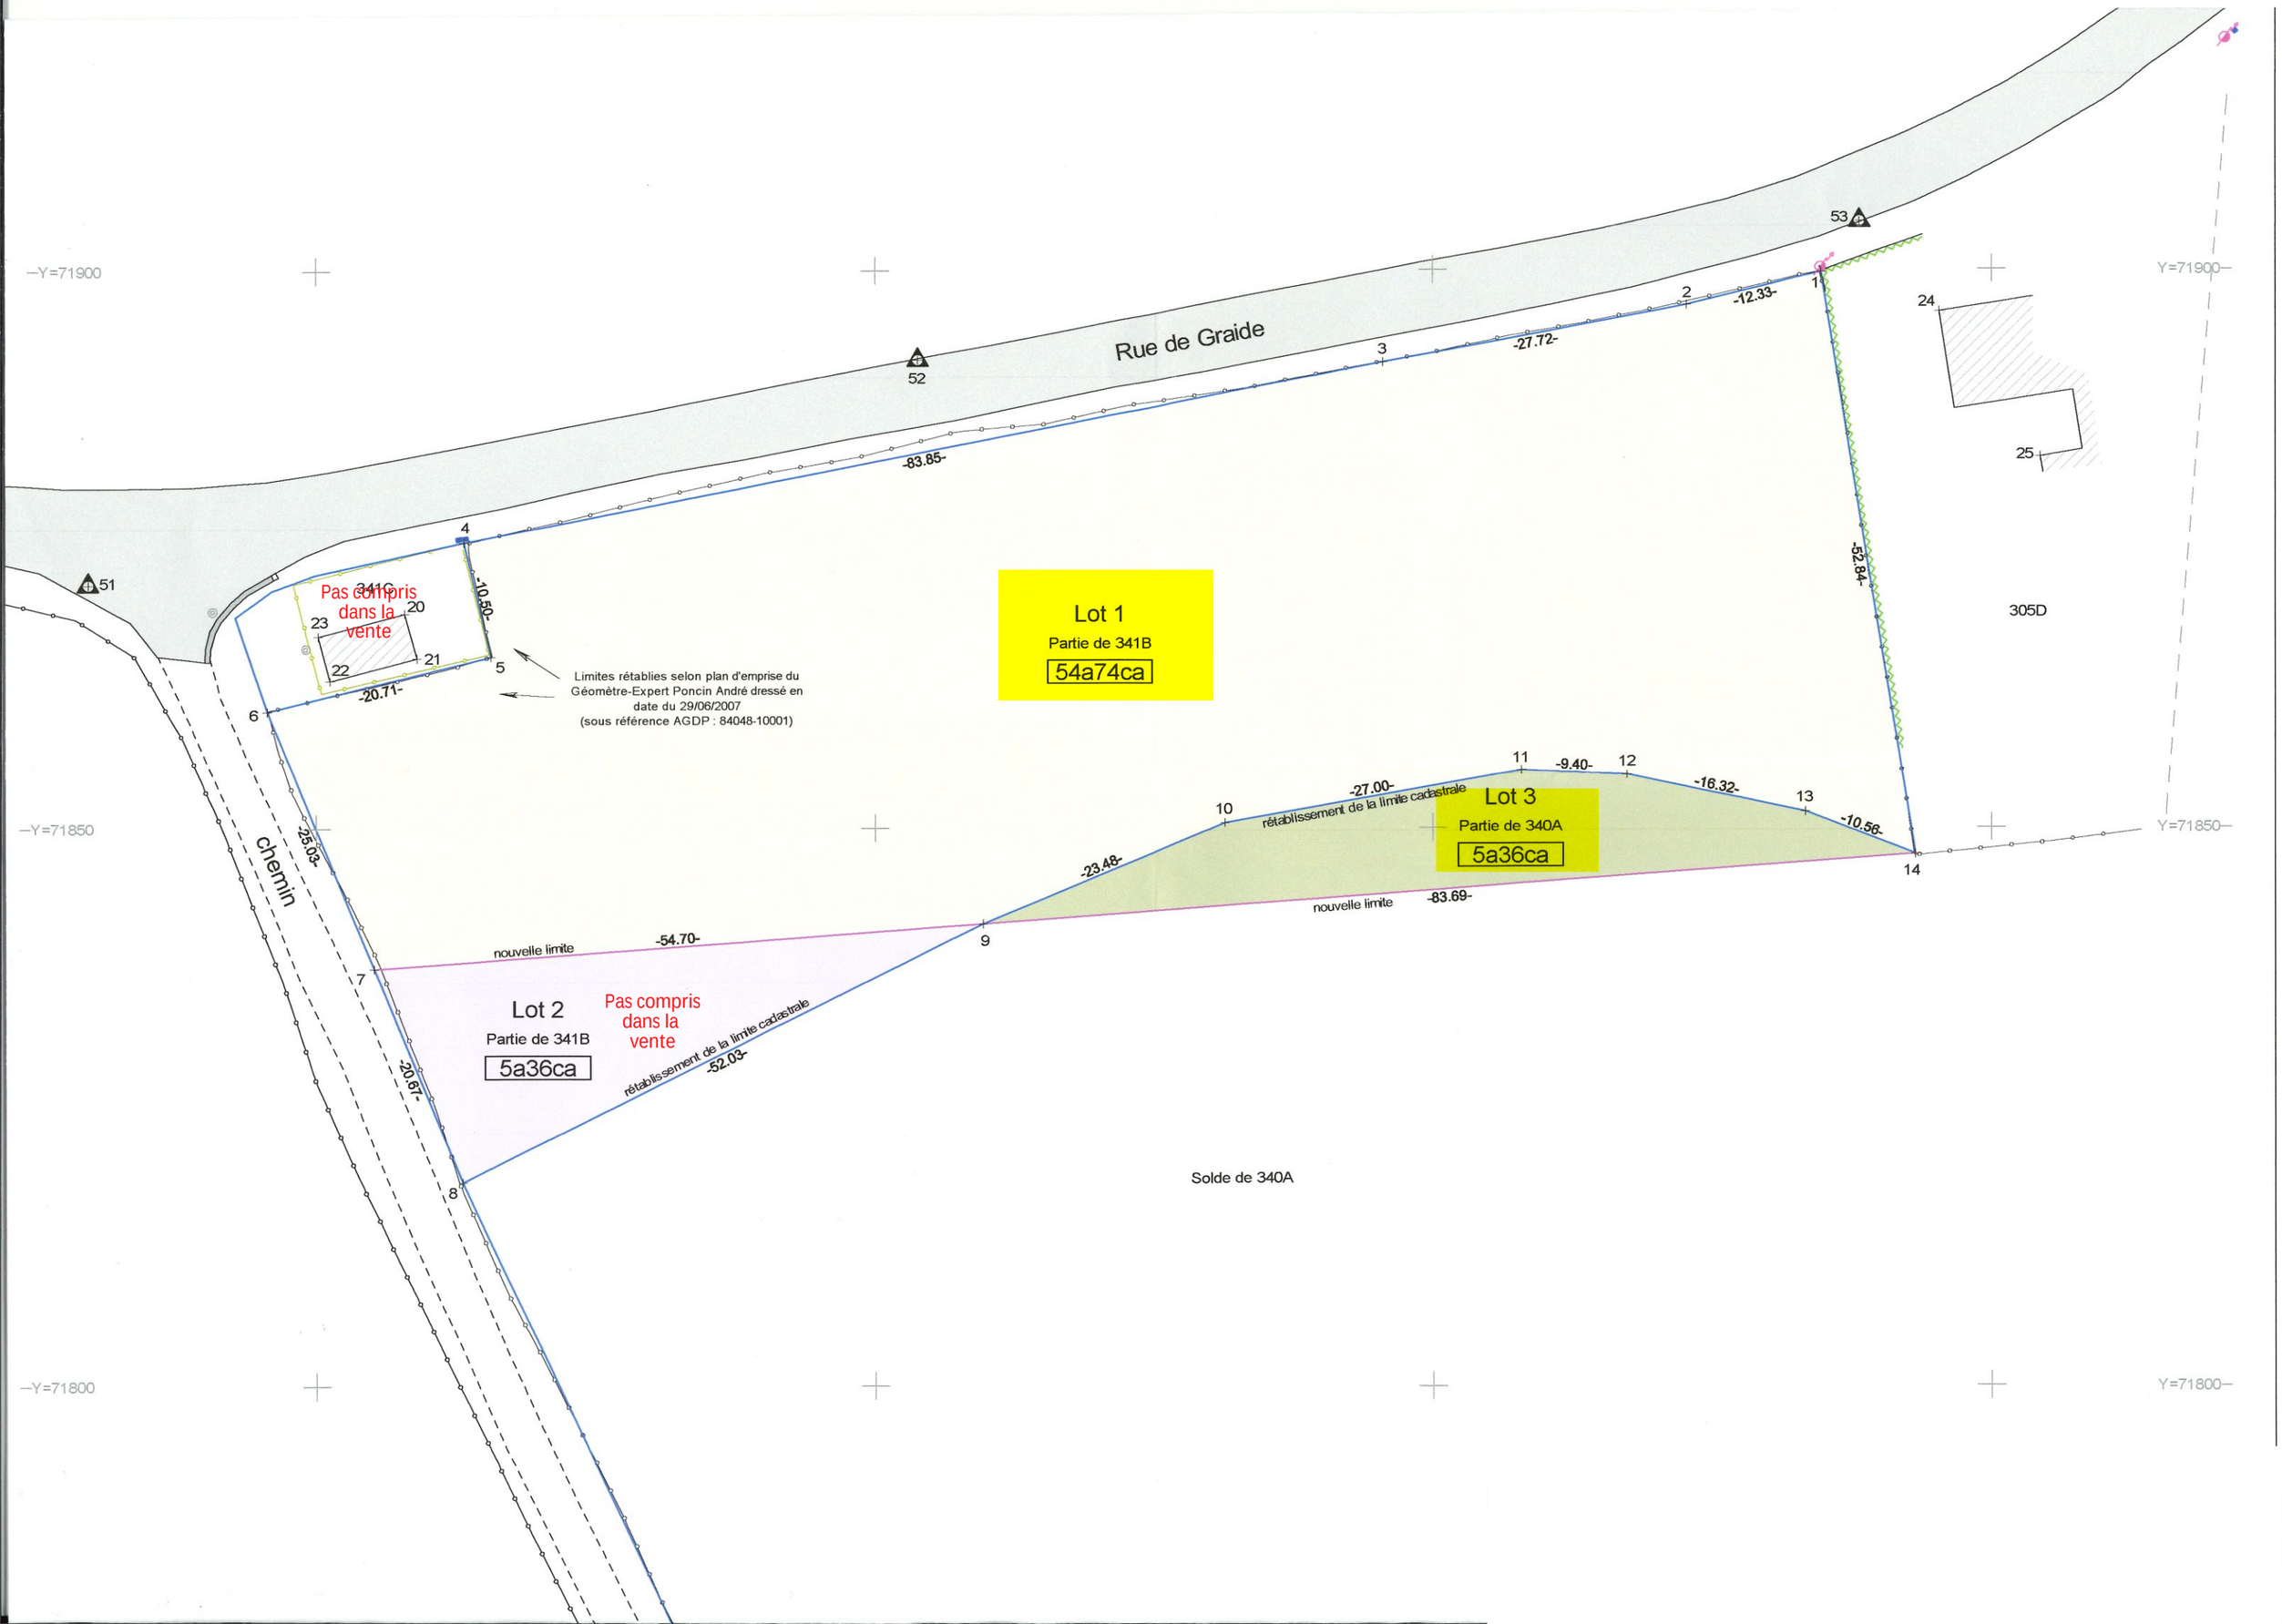
Rue de Graide
chemin
Lot 1
Partie de 341B
54a74ca
Lot 2
Partie de 341B
5a36ca
Pas compris dans la vente
Lot 3
Partie de 340A
5a36ca
Pas compris dans la vente
Limites rétablies selon plan d'emprise du Géomètre-Expert Poncin André dressé en date du 29/06/2007 (sous référence AGDP : 84048-10001)
rétablissement de la limite cadastrale
nouvelle limite
Solde de 340A
305D
341C
Y=71900
Y=71850
Y=71800
-83.85-
-27.72-
-12.33-
-52.84-
-10.50-
-20.71-
-25.03-
-20.67-
-54.70-
-52.03-
-23.48-
-27.00-
-9.40-
-16.32-
-10.56-
-83.69-