


GELIJKVLOERS 1/50

GEVELMATERIALEN
 VOORGEVEL : STIERPLEISTER EN BLAUWE HARDSTEEN
 BUITEN DAK : RODE DAKPANEN
 CONTOURWAND : GEWELDE ALUMINIUM
 ACHTERGEVEL EN TONNEN : STIERPLEISTER



RESTAURANT. 80 PLAATSEN BINNEN

GRONDOPPERVLAKTE 420 M²
 VOORTUIN 14 M²
 BUITENRUIMTE 91 M²
 BEOORDE OPPEVLAKTE 315 M²


GELIJKVLOERS 1/50

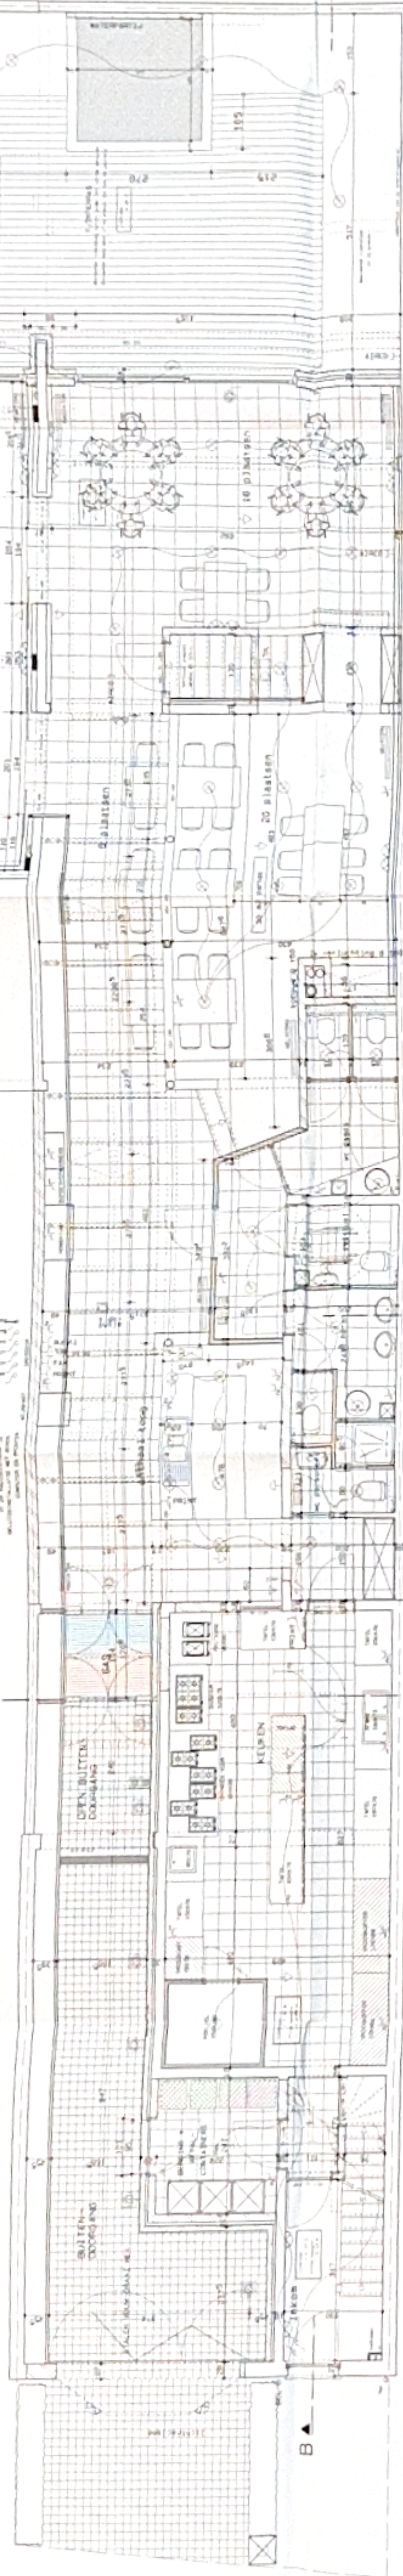


LIGGINGSPLAN 1/20000

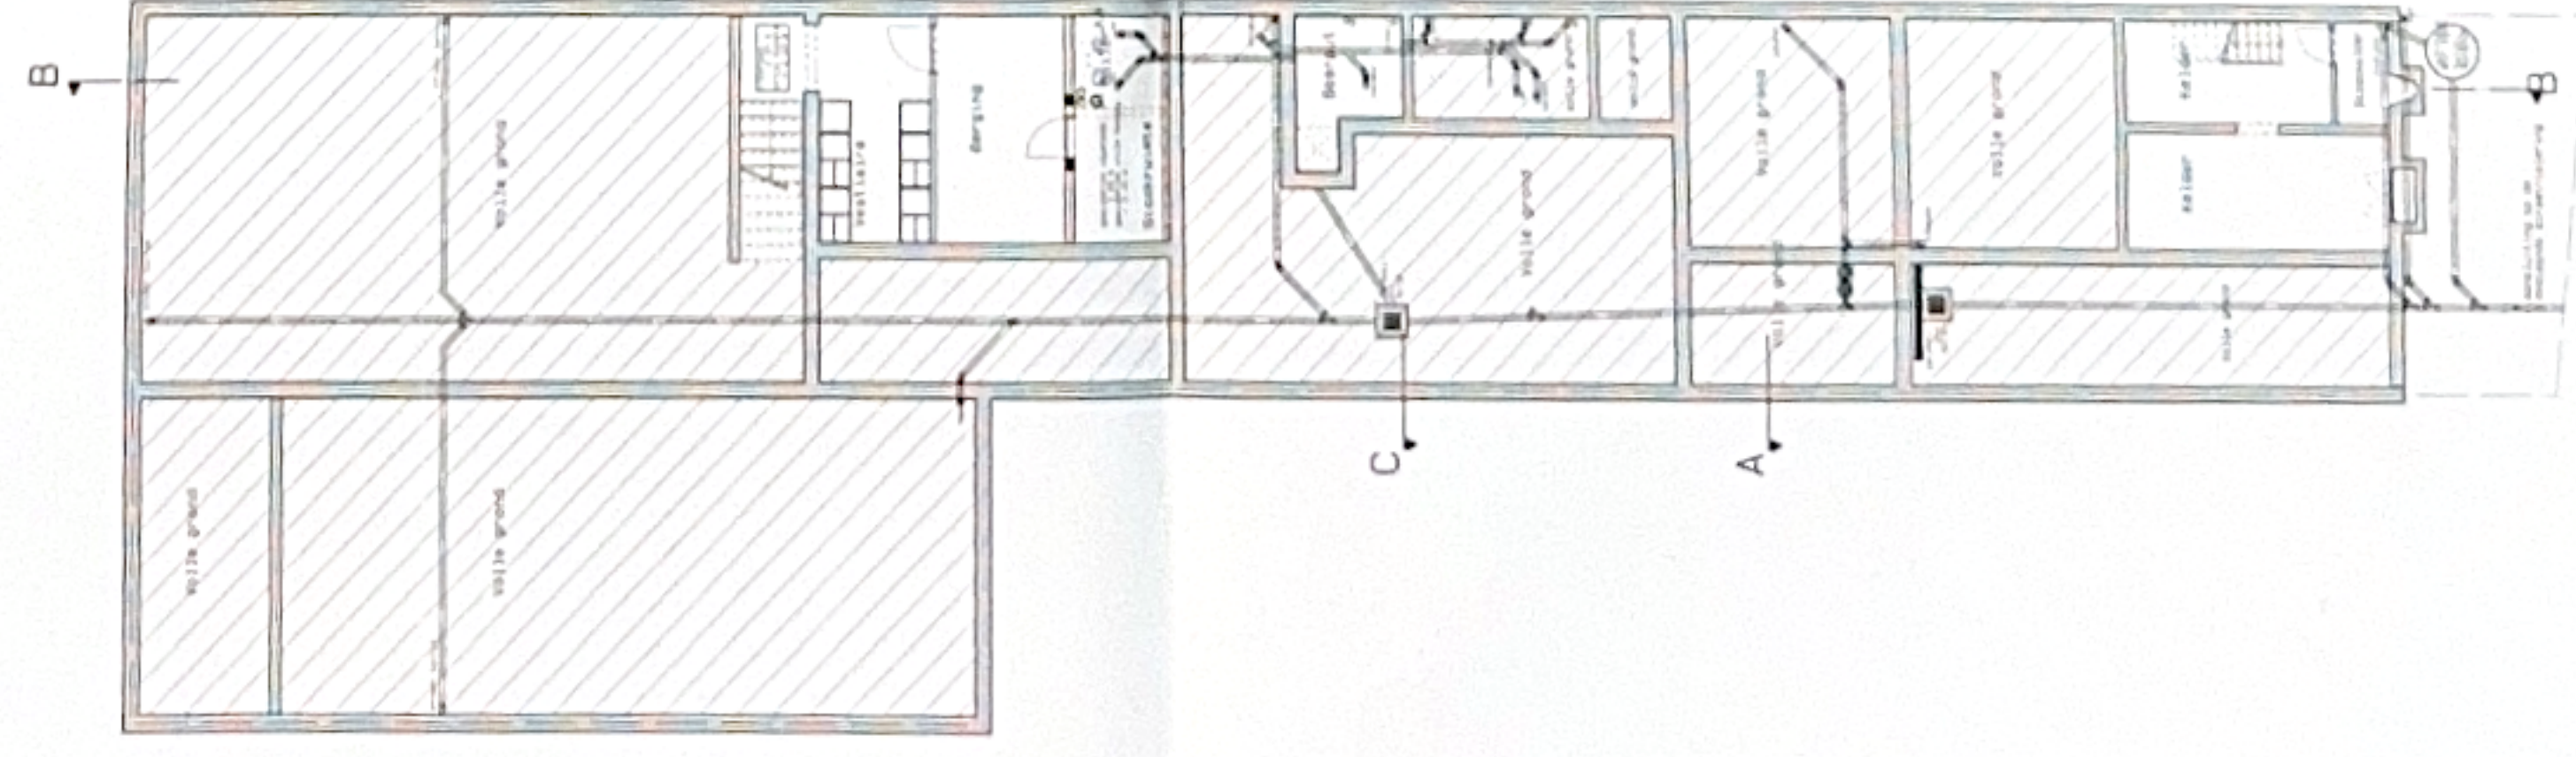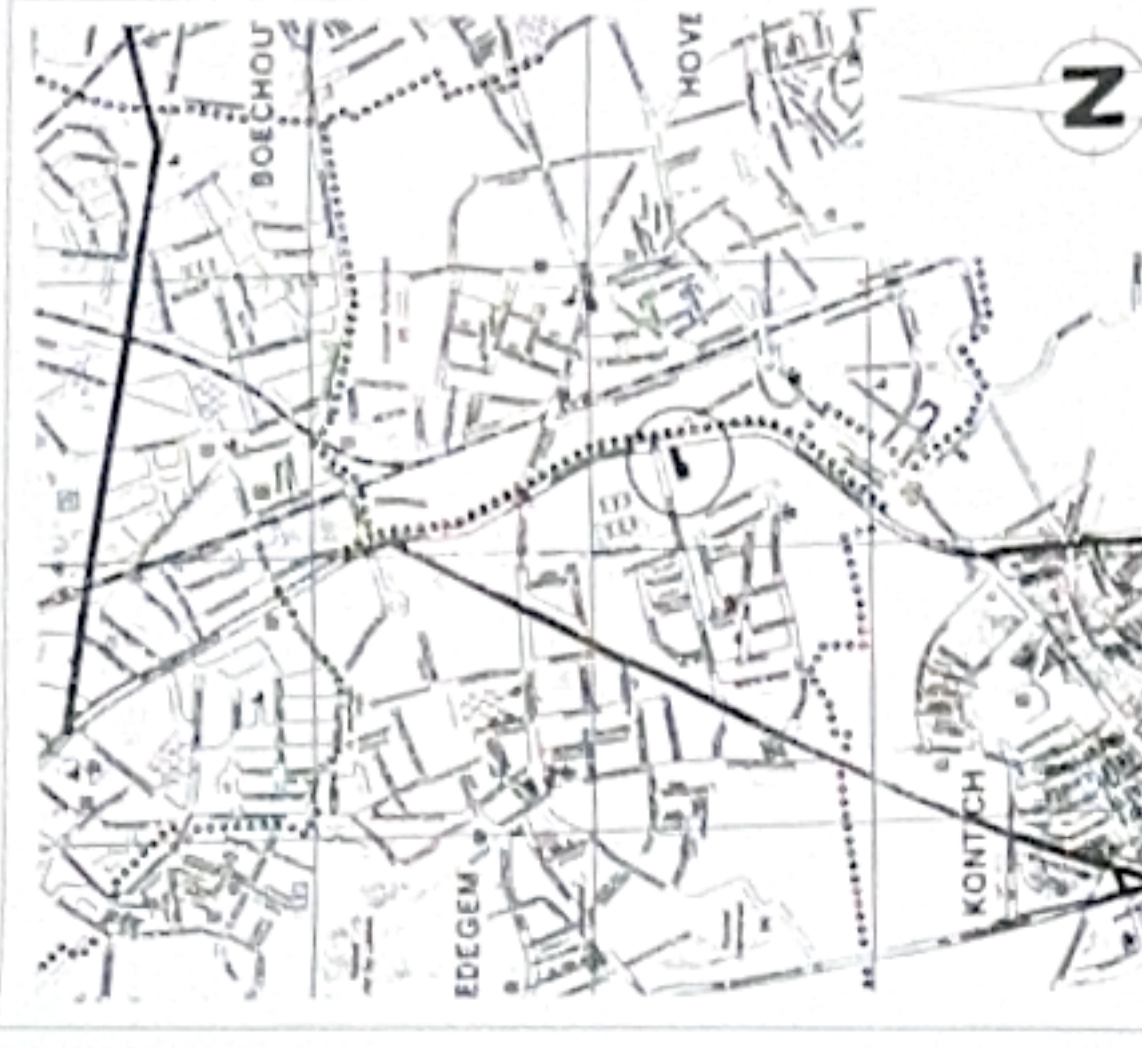


KELDER

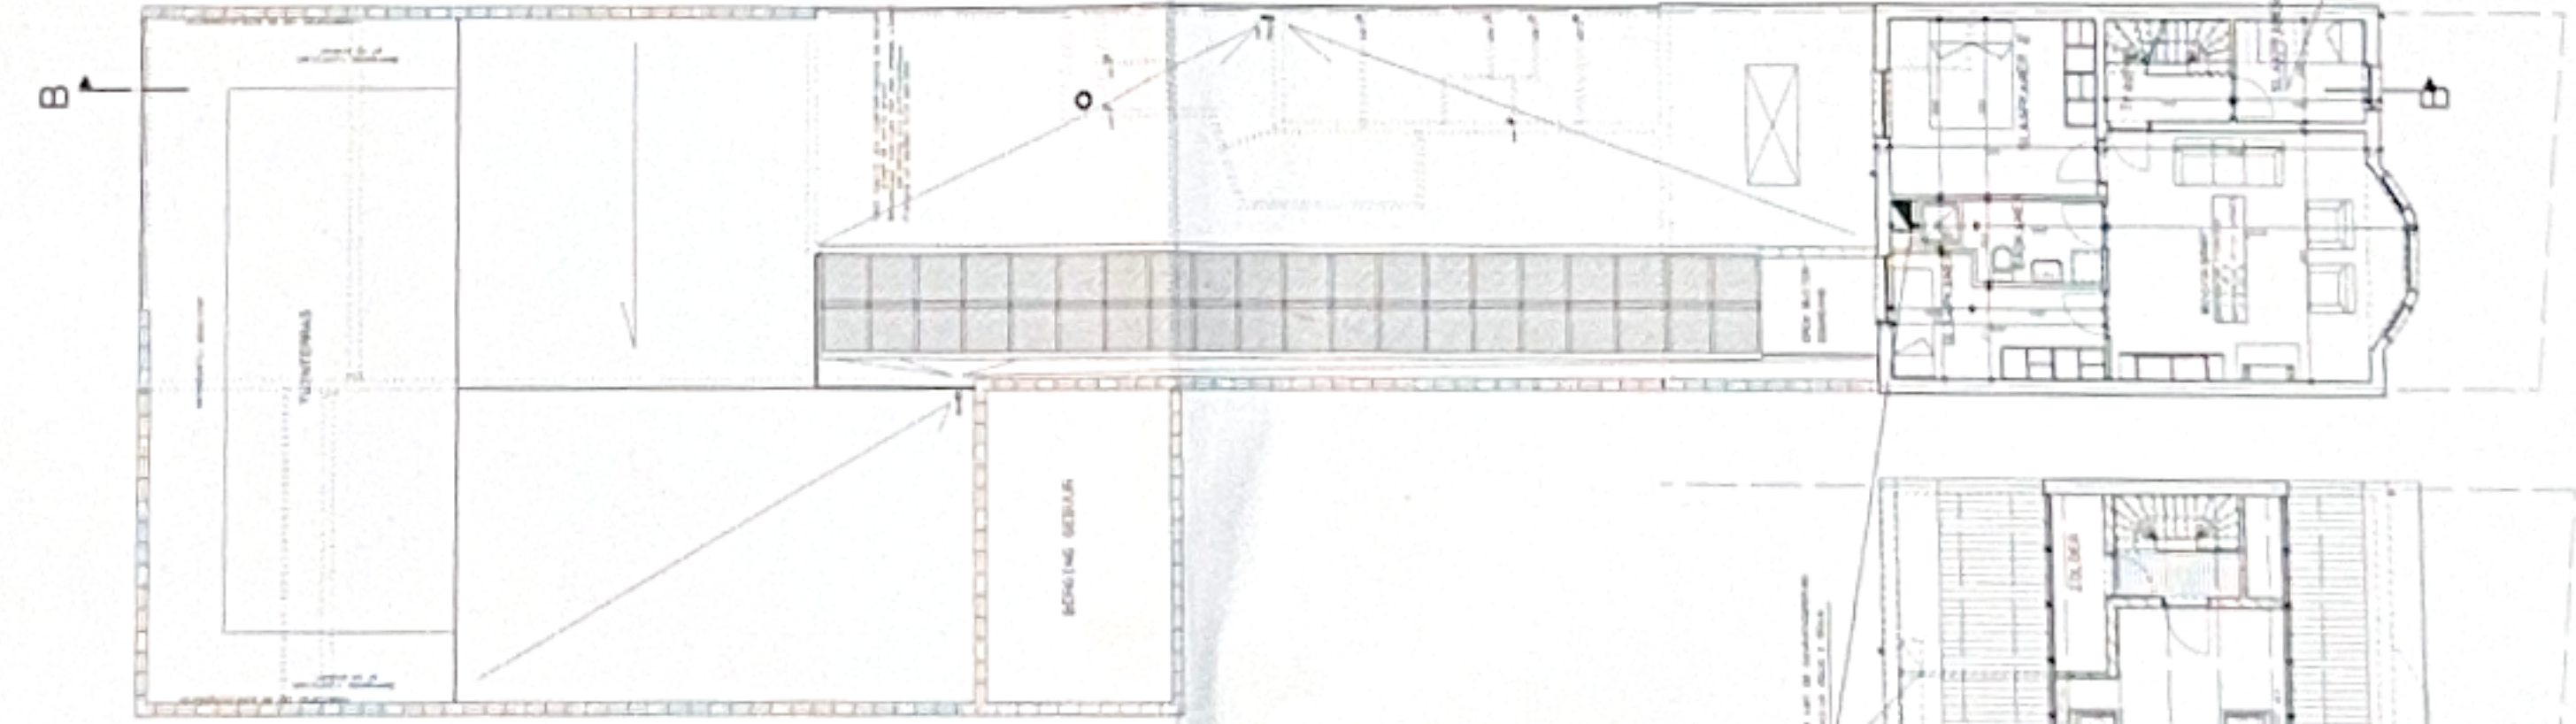


NIVEAU 1 + 2

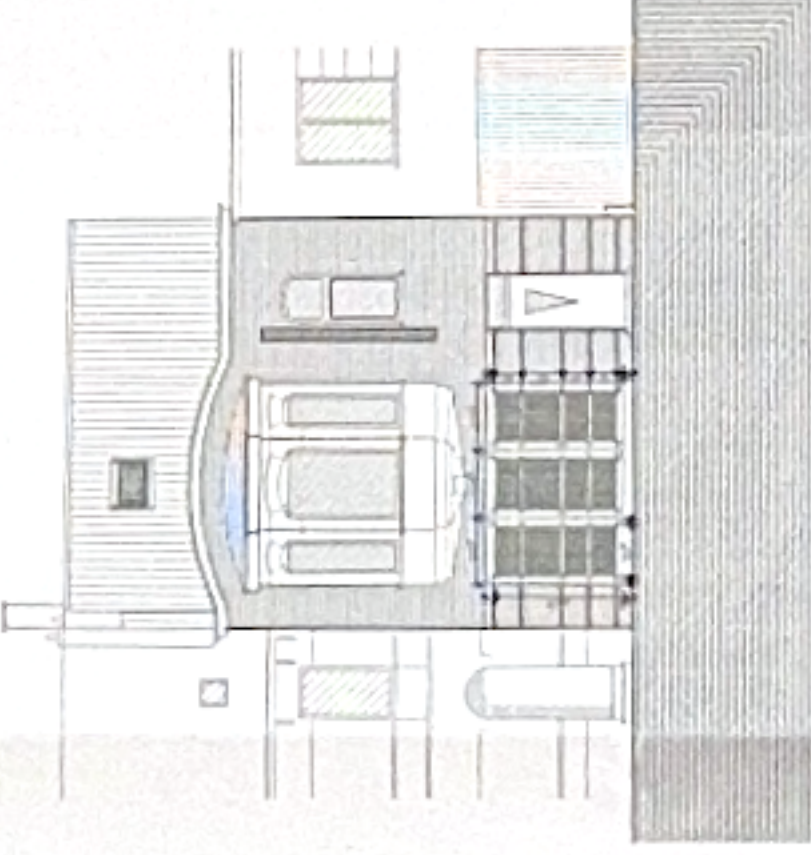

NIEUWE VOORGEVEL

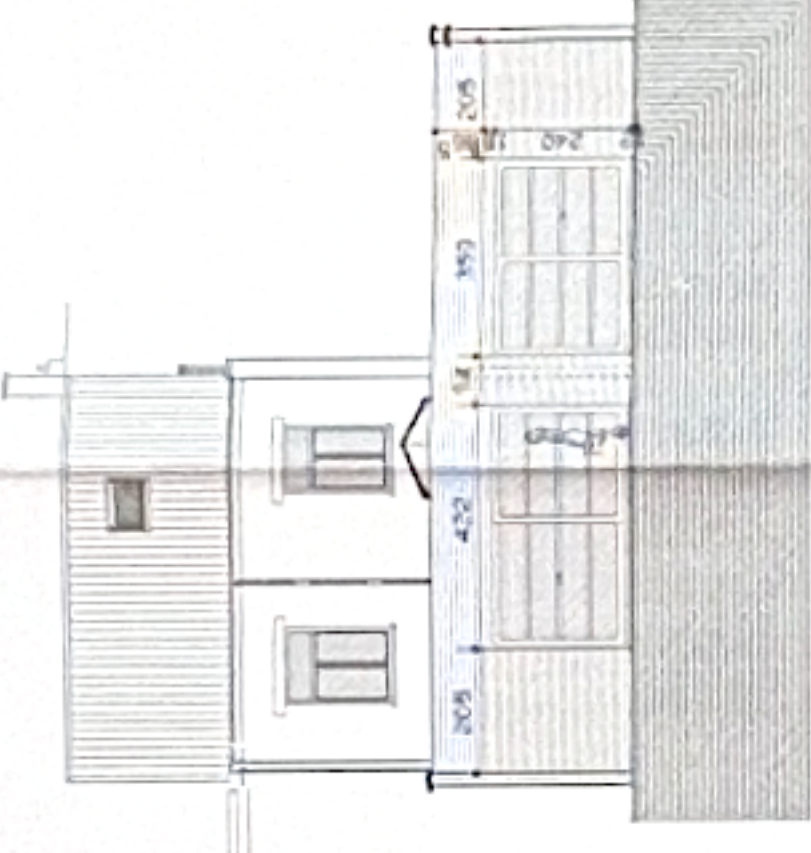


NIEUWE ACHTERGEVEL

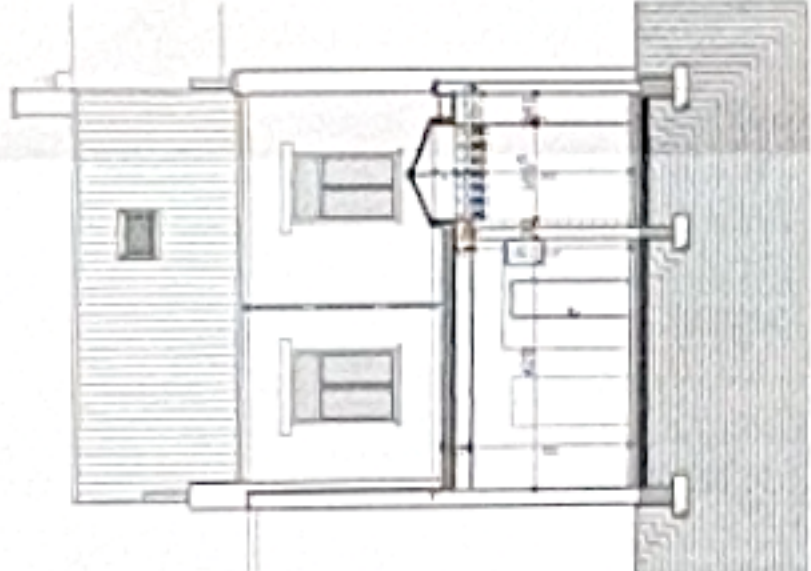


NIEUWE SNEDE A-A



NIEUWE SNEDE C-C

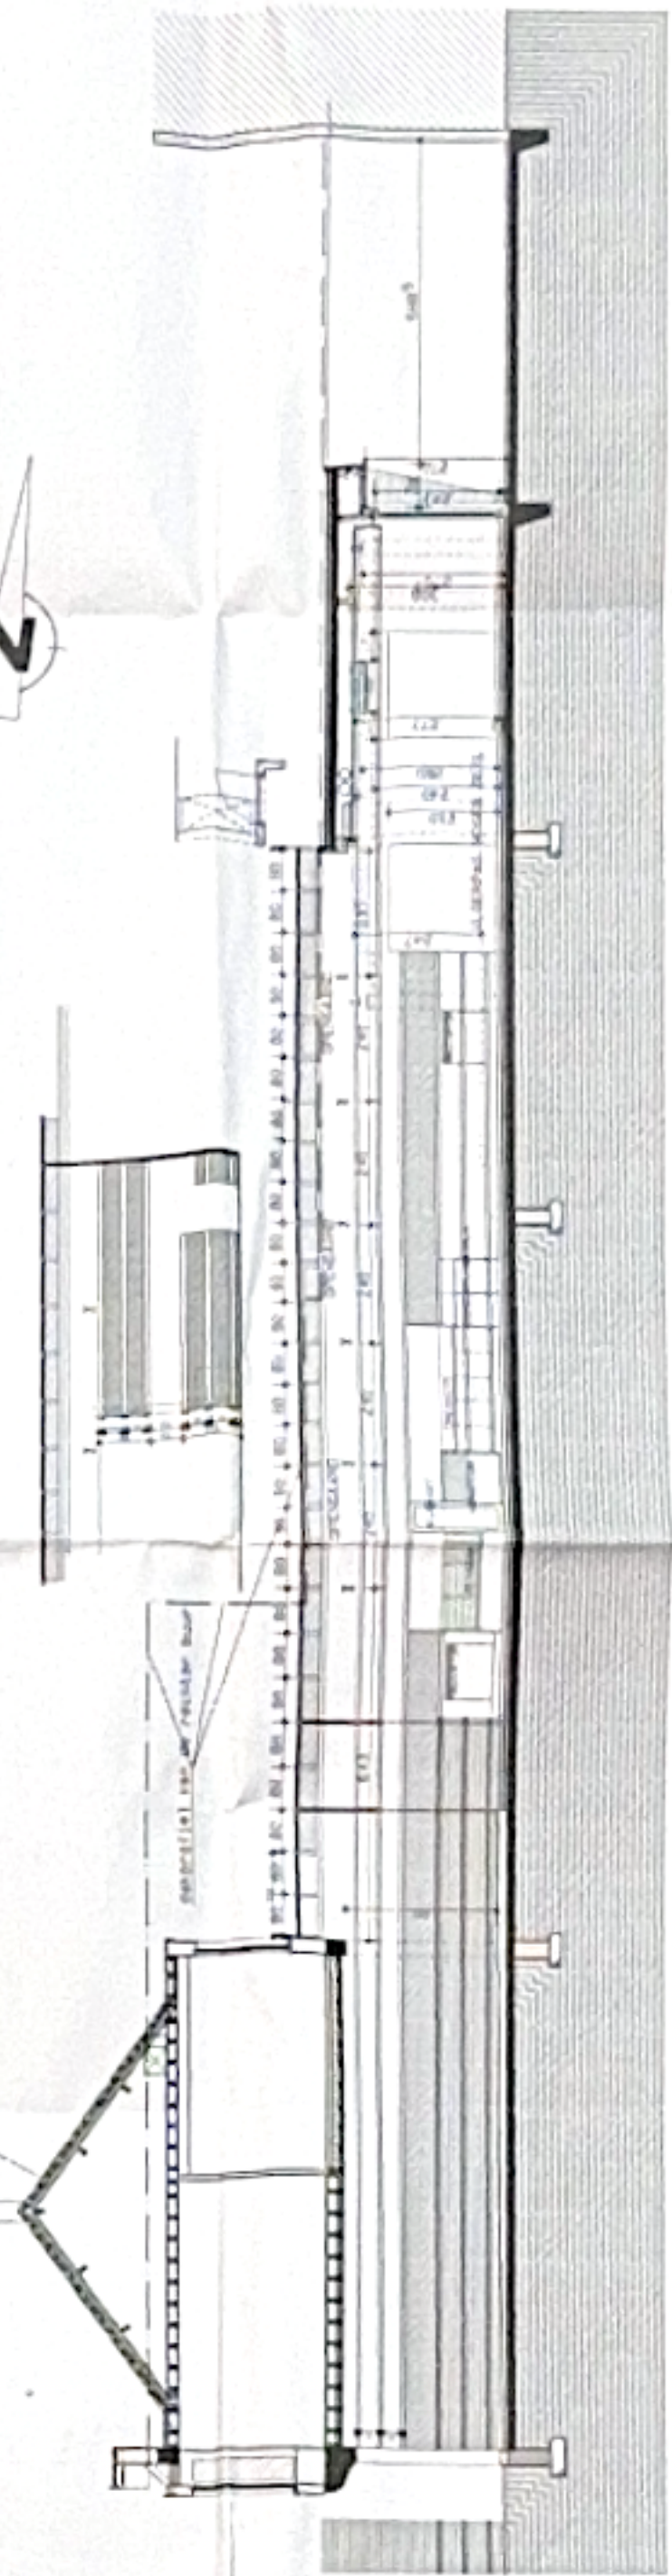


SNEDE B-B en TERREINPROFIEL op 1/100

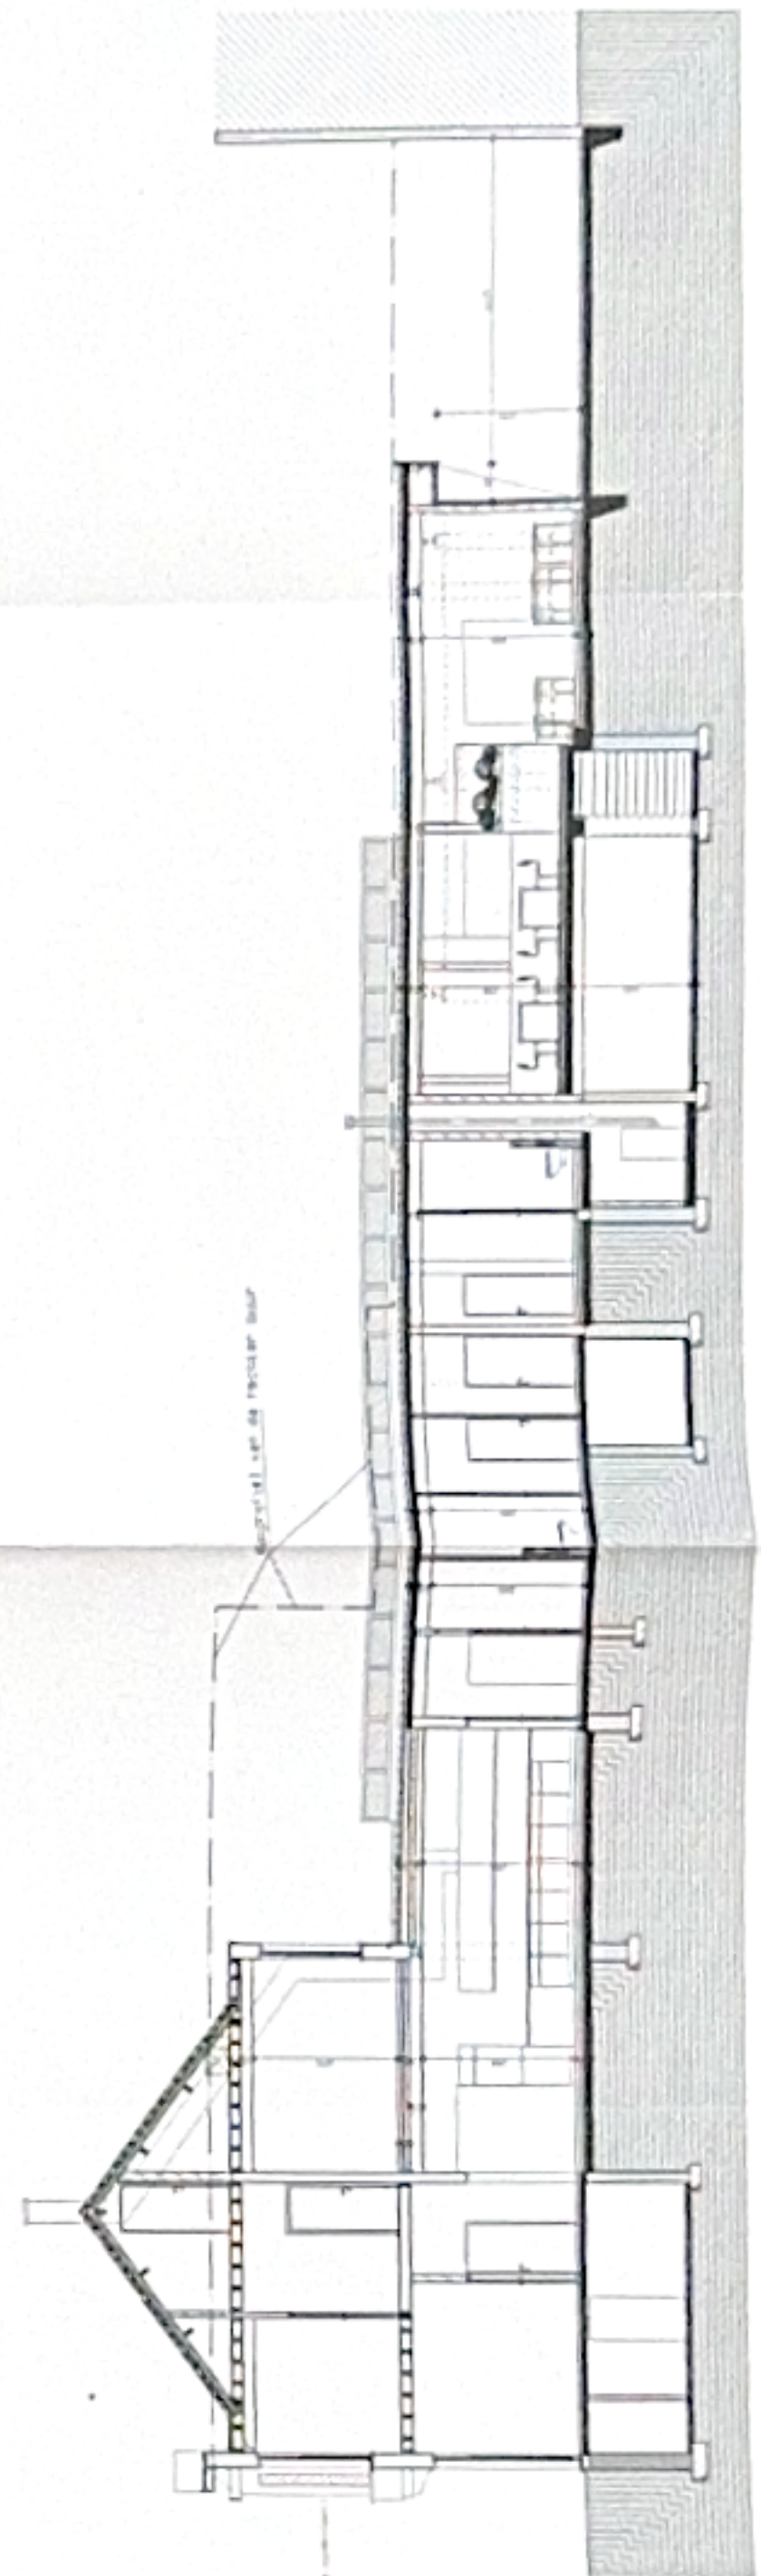

SNEDE B-B en TERREINPROFIEL op 1/100

INPLANTINGSPLAN 1/500

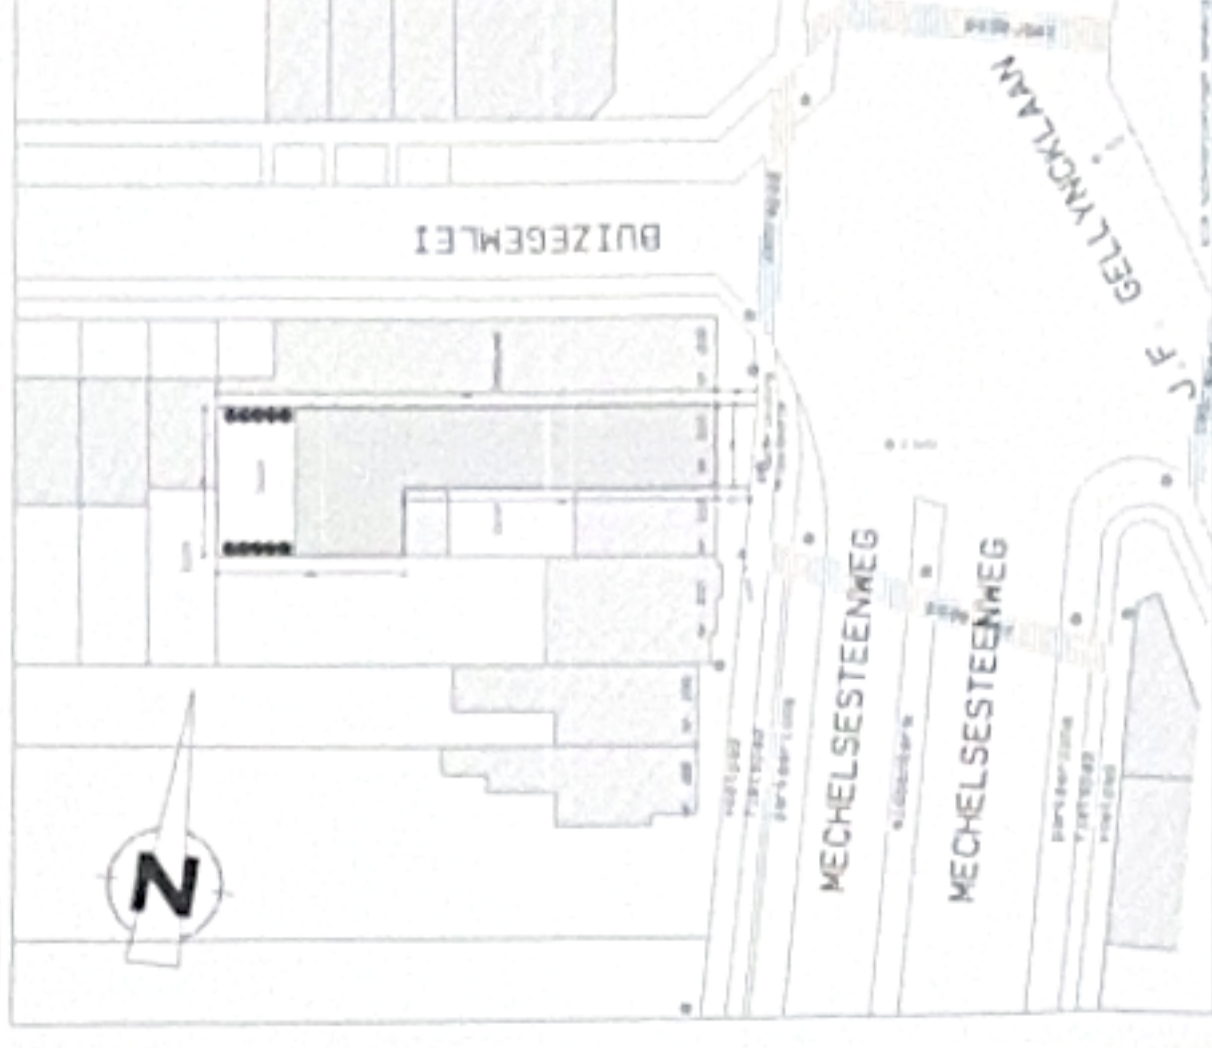

PROJECT: ANTWERPEN
 VERBOUWEN VAN EEN WINKELPAND TOT
 CHINEES RESTAURANT MET APPARTEMENT
 MECHSELSTEENWEG 214 2000 EDEGEM
 KUNSTSTAD LIGGING: MECHSELSTEENWEG 214 2000 EDEGEM

OPDRACHTGEVER:
 DUBB LINS
 MECHSELSTEENWEG 214
 2000 EDEGEM

BTW: 0478 / 29 73 25
 TEL: 0478 / 29 73 25

ARCHITECT:
 INPLANTINGSPLAN

SCHAAL:
 1/750
 1/100
 1/200

OPDRACHT:
 83-100
 plan nr
 101

DATE:
 05-07-2001 E.S.L.
 WILHELMUS

TEKENINGEN:
 T. WILHELMUS
 WILHELMUS

BRUNO ADRIAENSSENS
 ARCHITECT
 MECHSELSTEENWEG 314
 2000 EDEGEM
 BTW: 0478 / 29 73 25
 TEL: 03/454 01 47
 FAX: 03/454 01 48



