





GEVELMATERIALEN

VOORGEVEL : STIERPLEISTER EN BLAUWE HARDSTEEN
SCHUIN DAK : RODE DAKPANNEN
BUITENSCHRIJNWERK : GEMOFFELDE ALUMINIUM
ACHTERGEVEL EN TUINMUUR : STIERPLEISTER


GELIJKVLOERS 1/50

RESTAURANT: 80 PLAATSEN BINNEN


GRONDOPPERVLAKTE 420 M²
VOORTUIN 14 M²
TUINTERRAS 91 M²
BEBOUWDE OPPERVLAKTE 315 M²

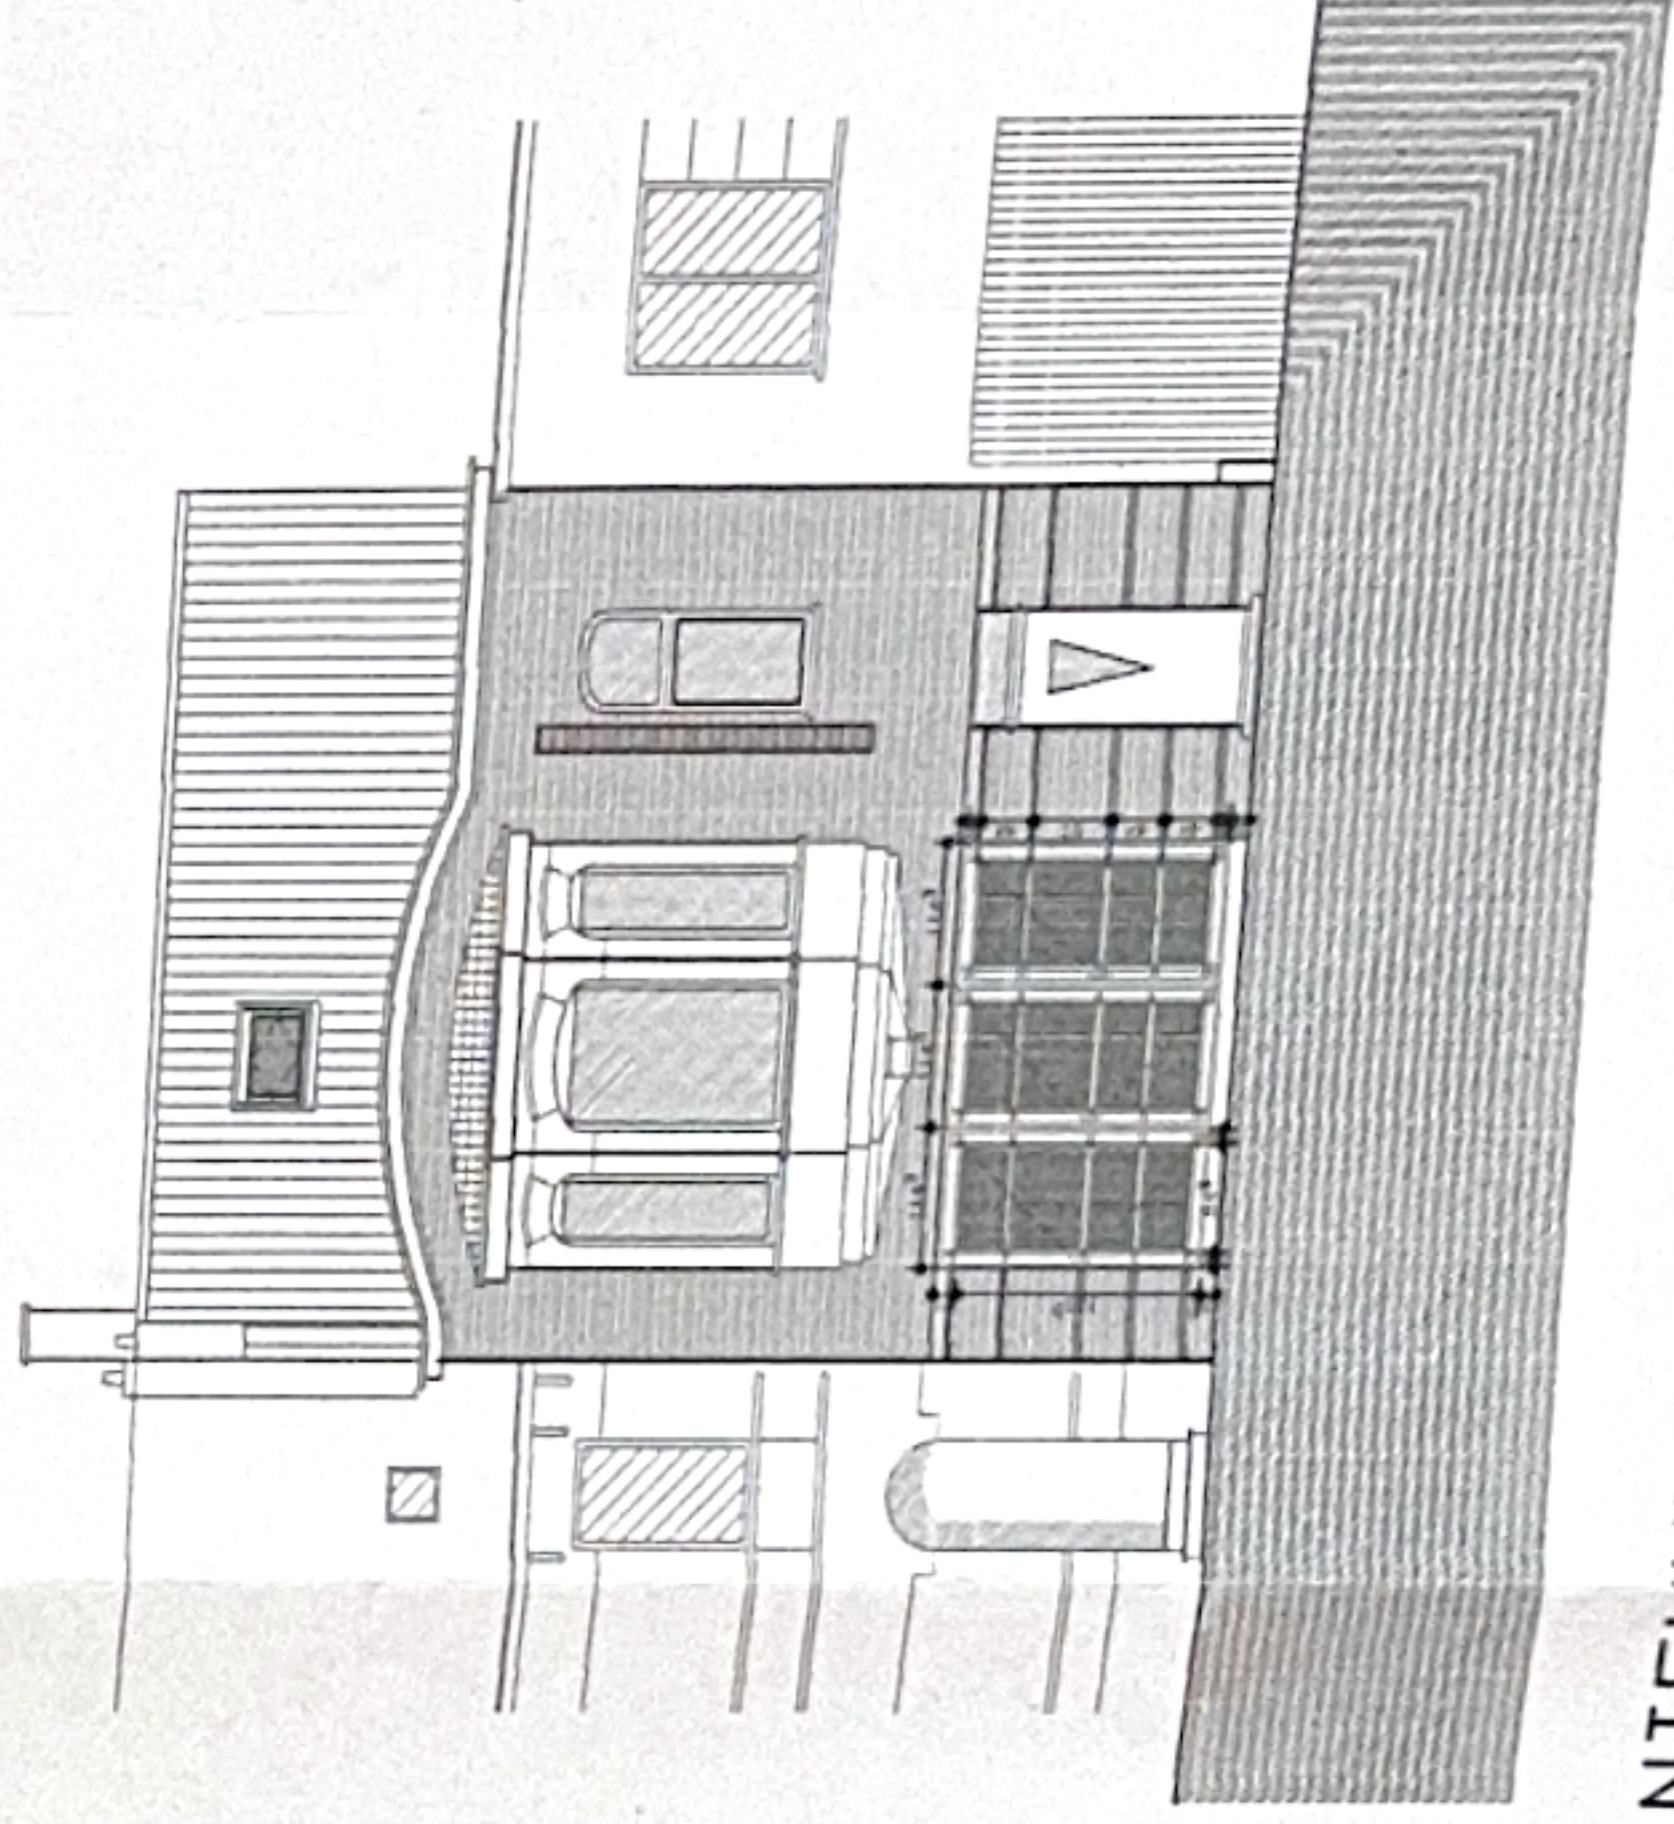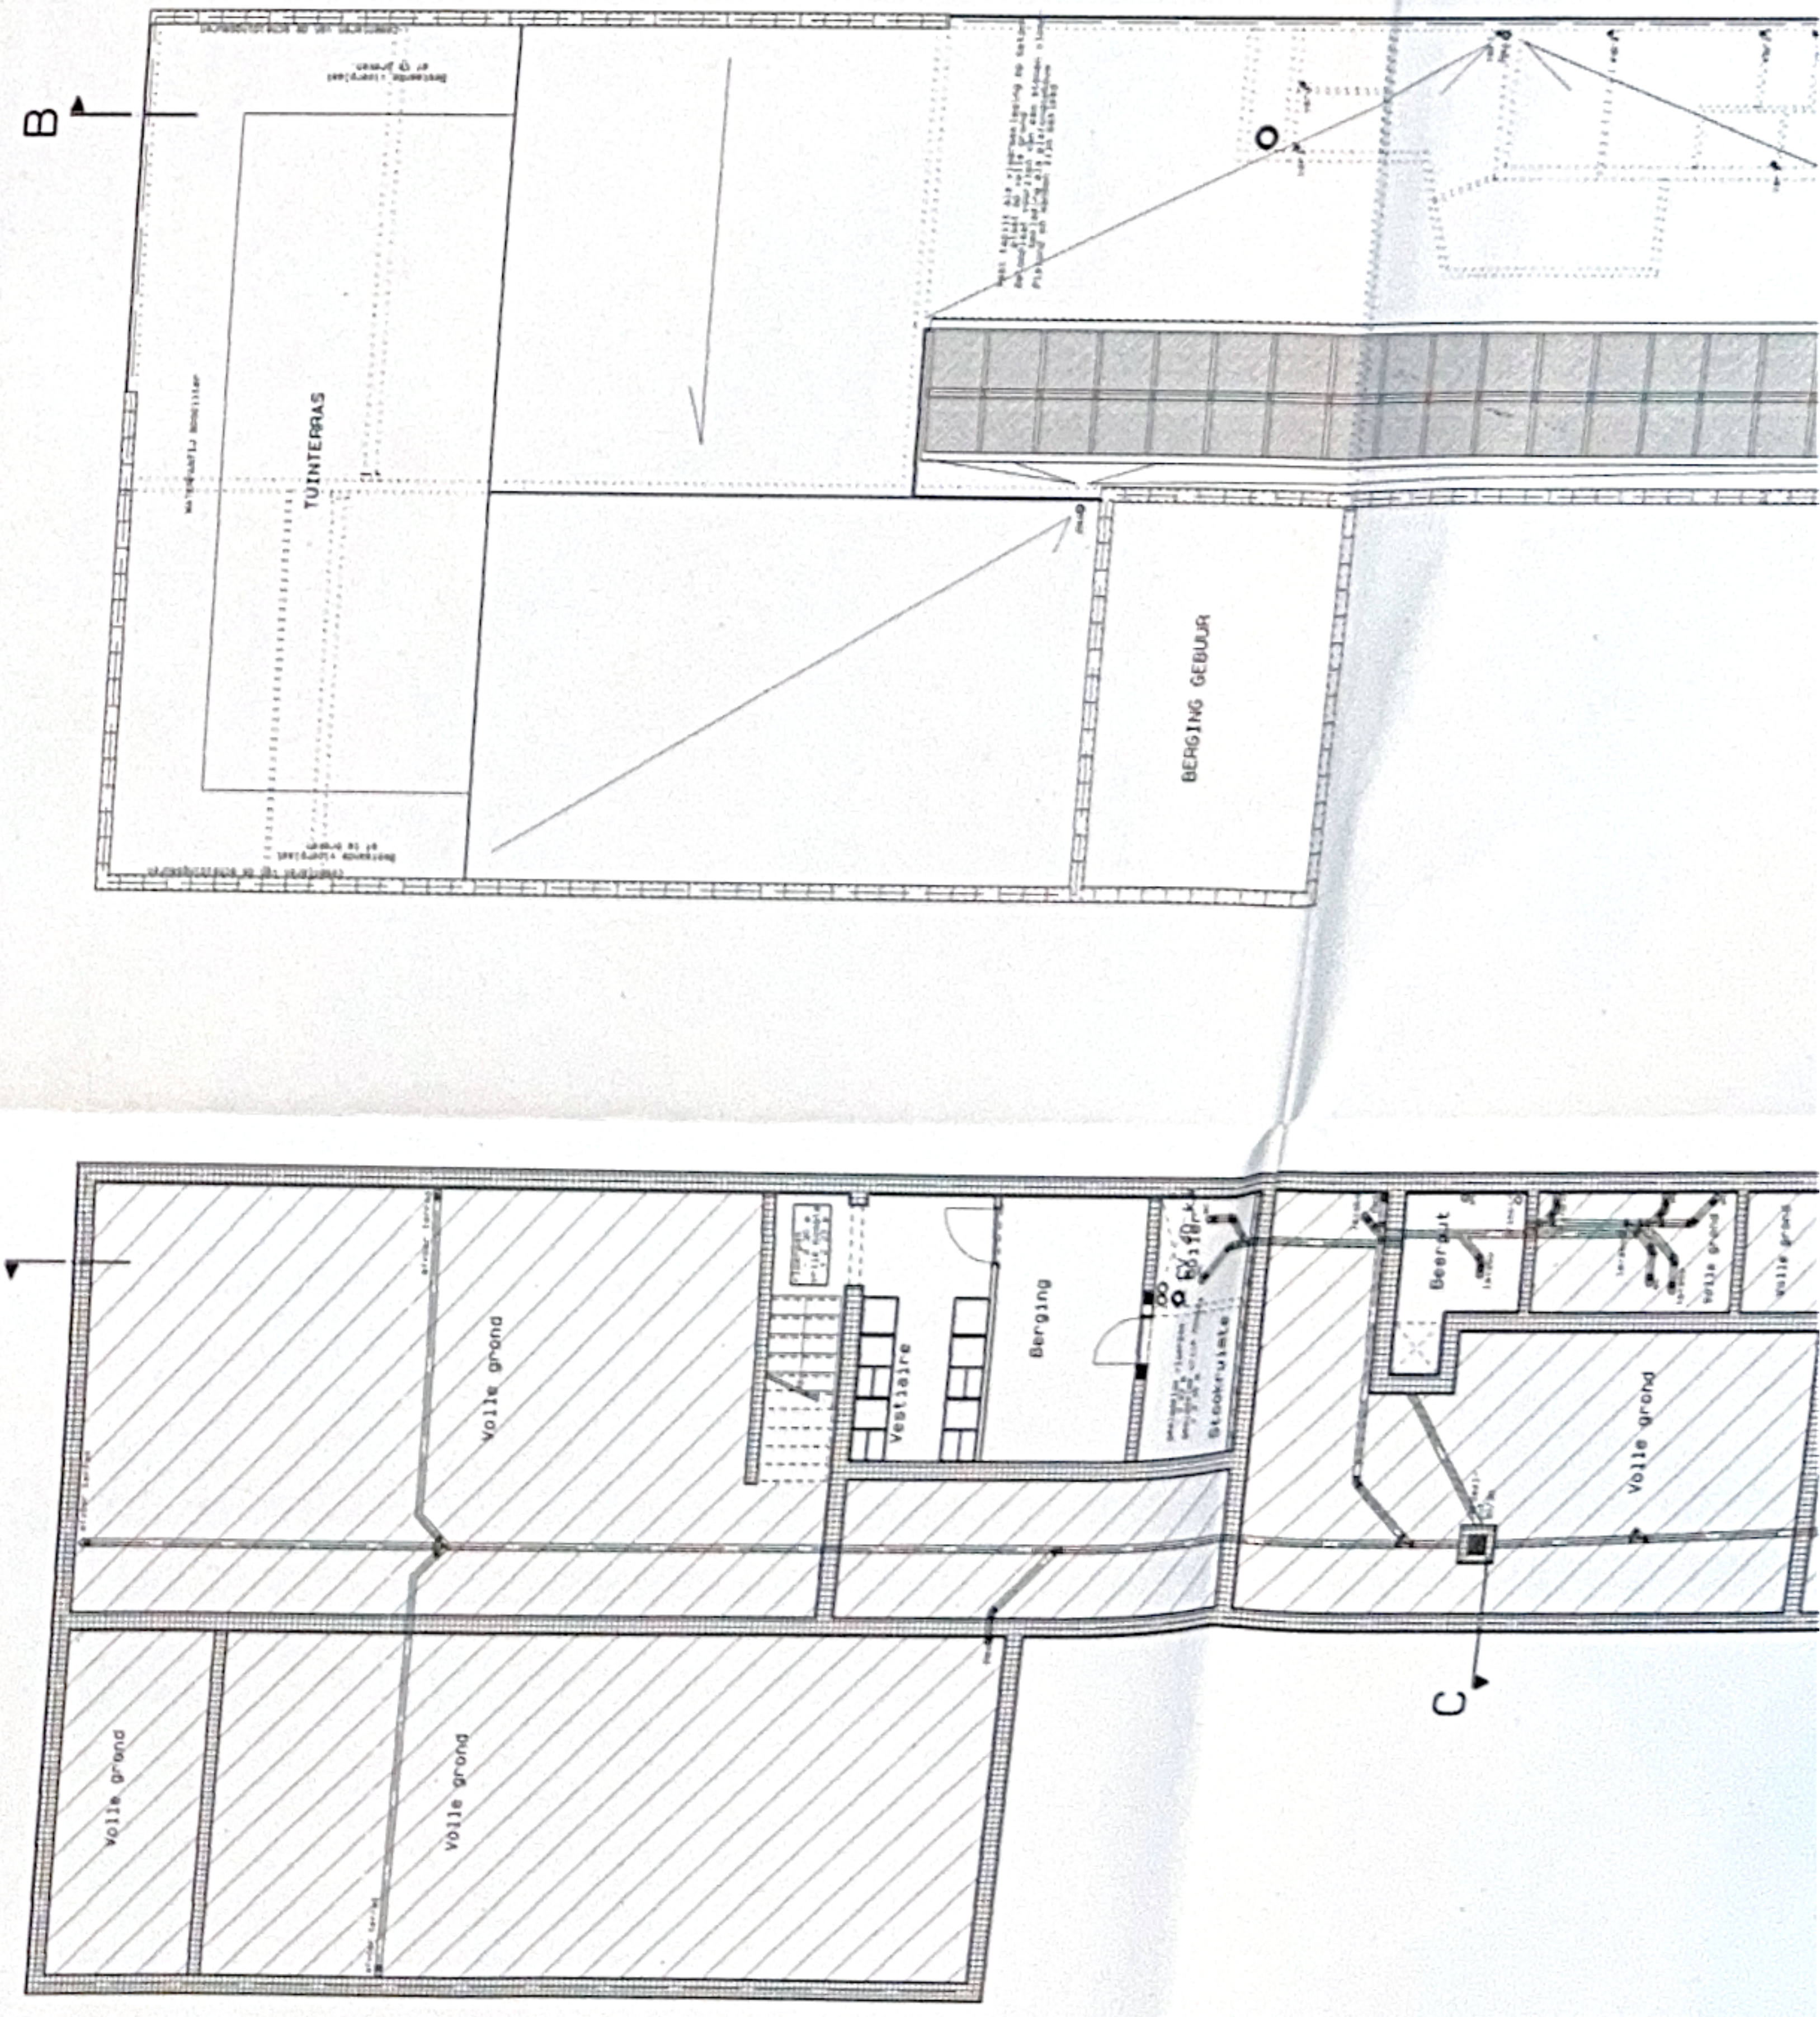 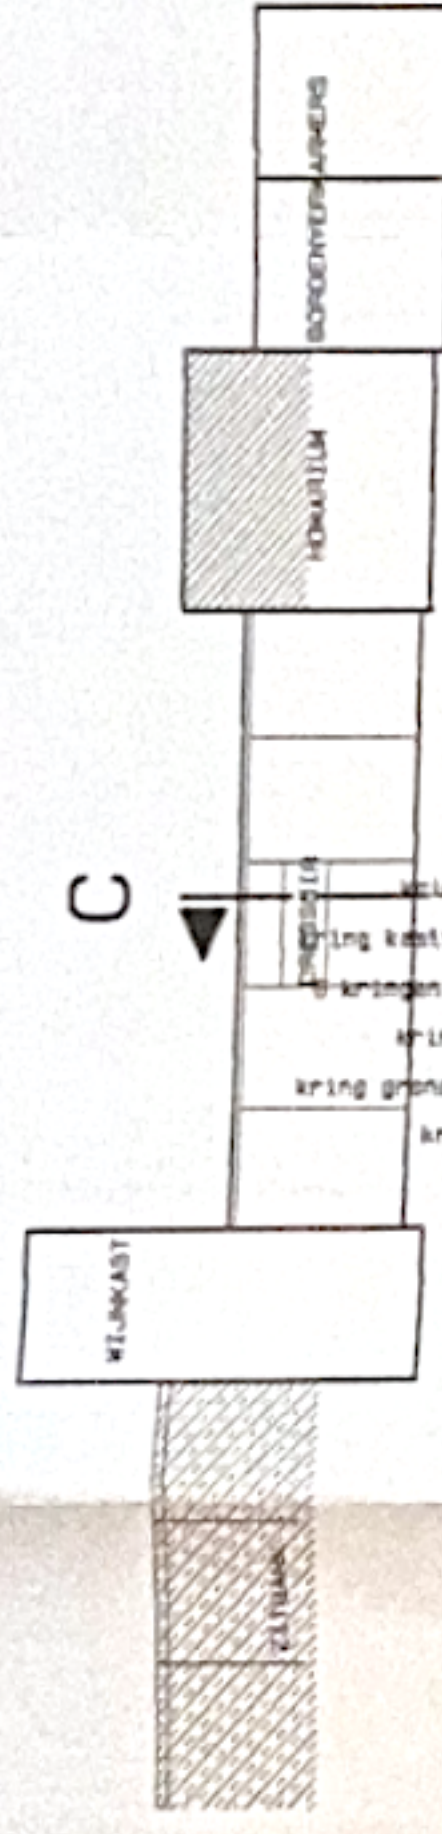


NIEUWE VOORGEVEL

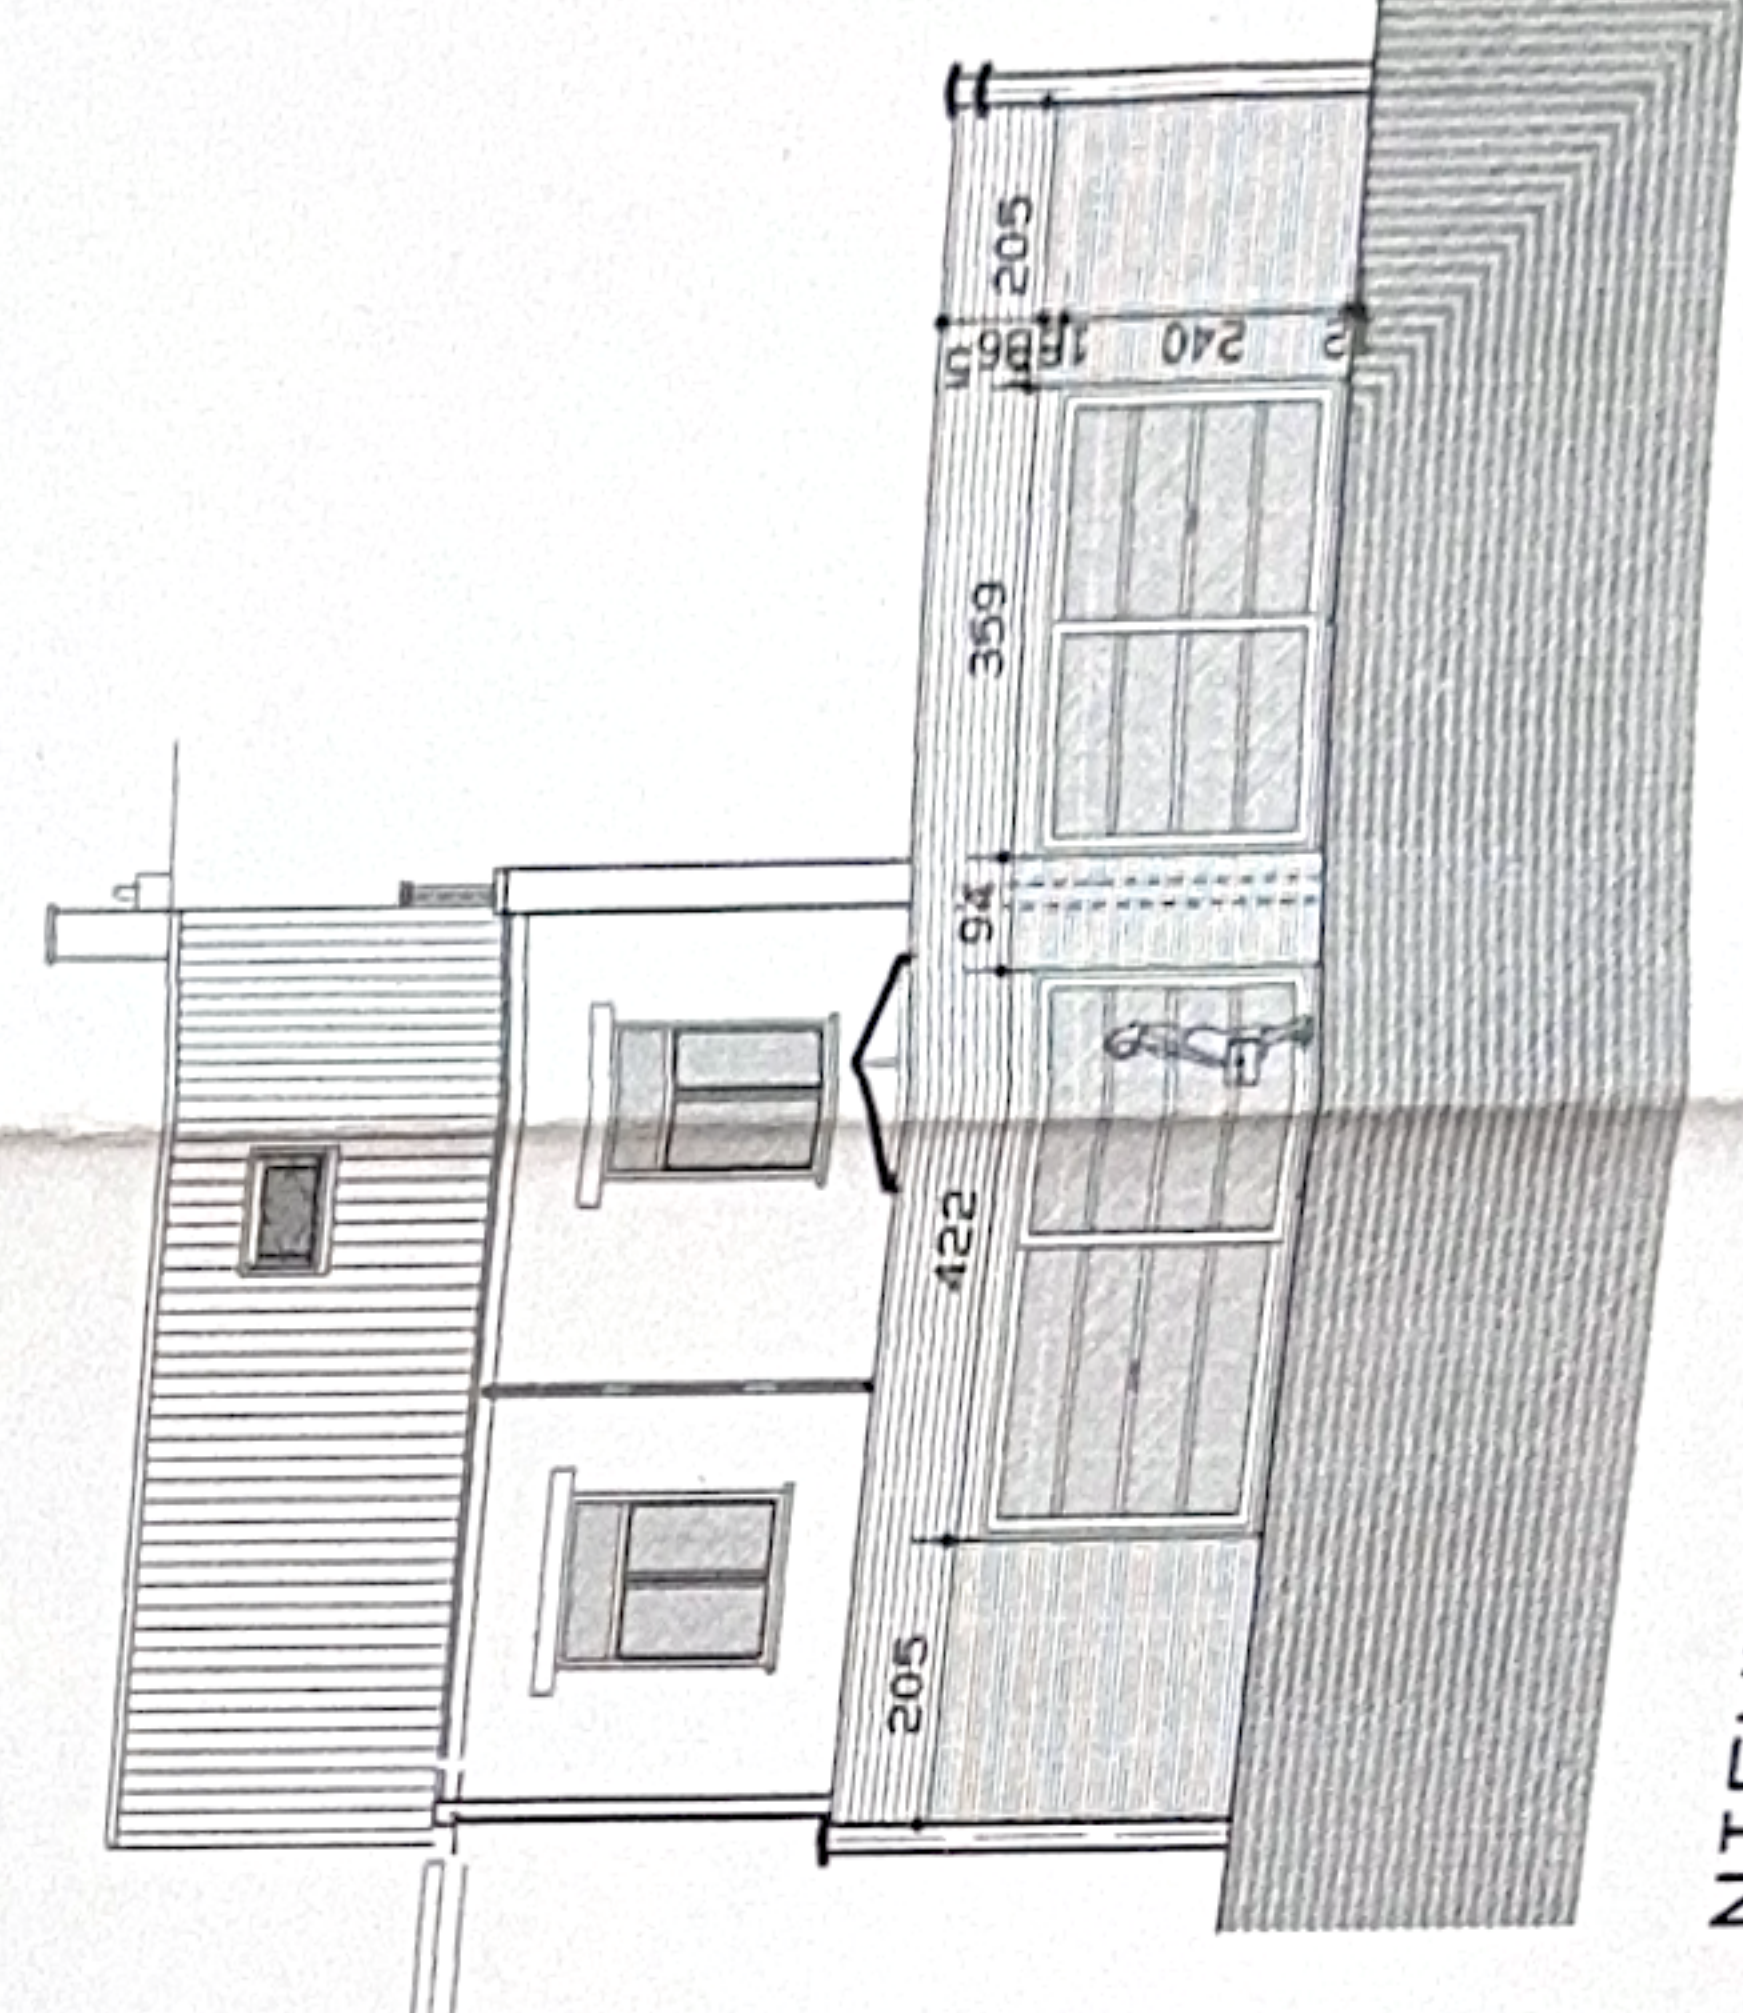

NIEUWE ACHTERGEVEL

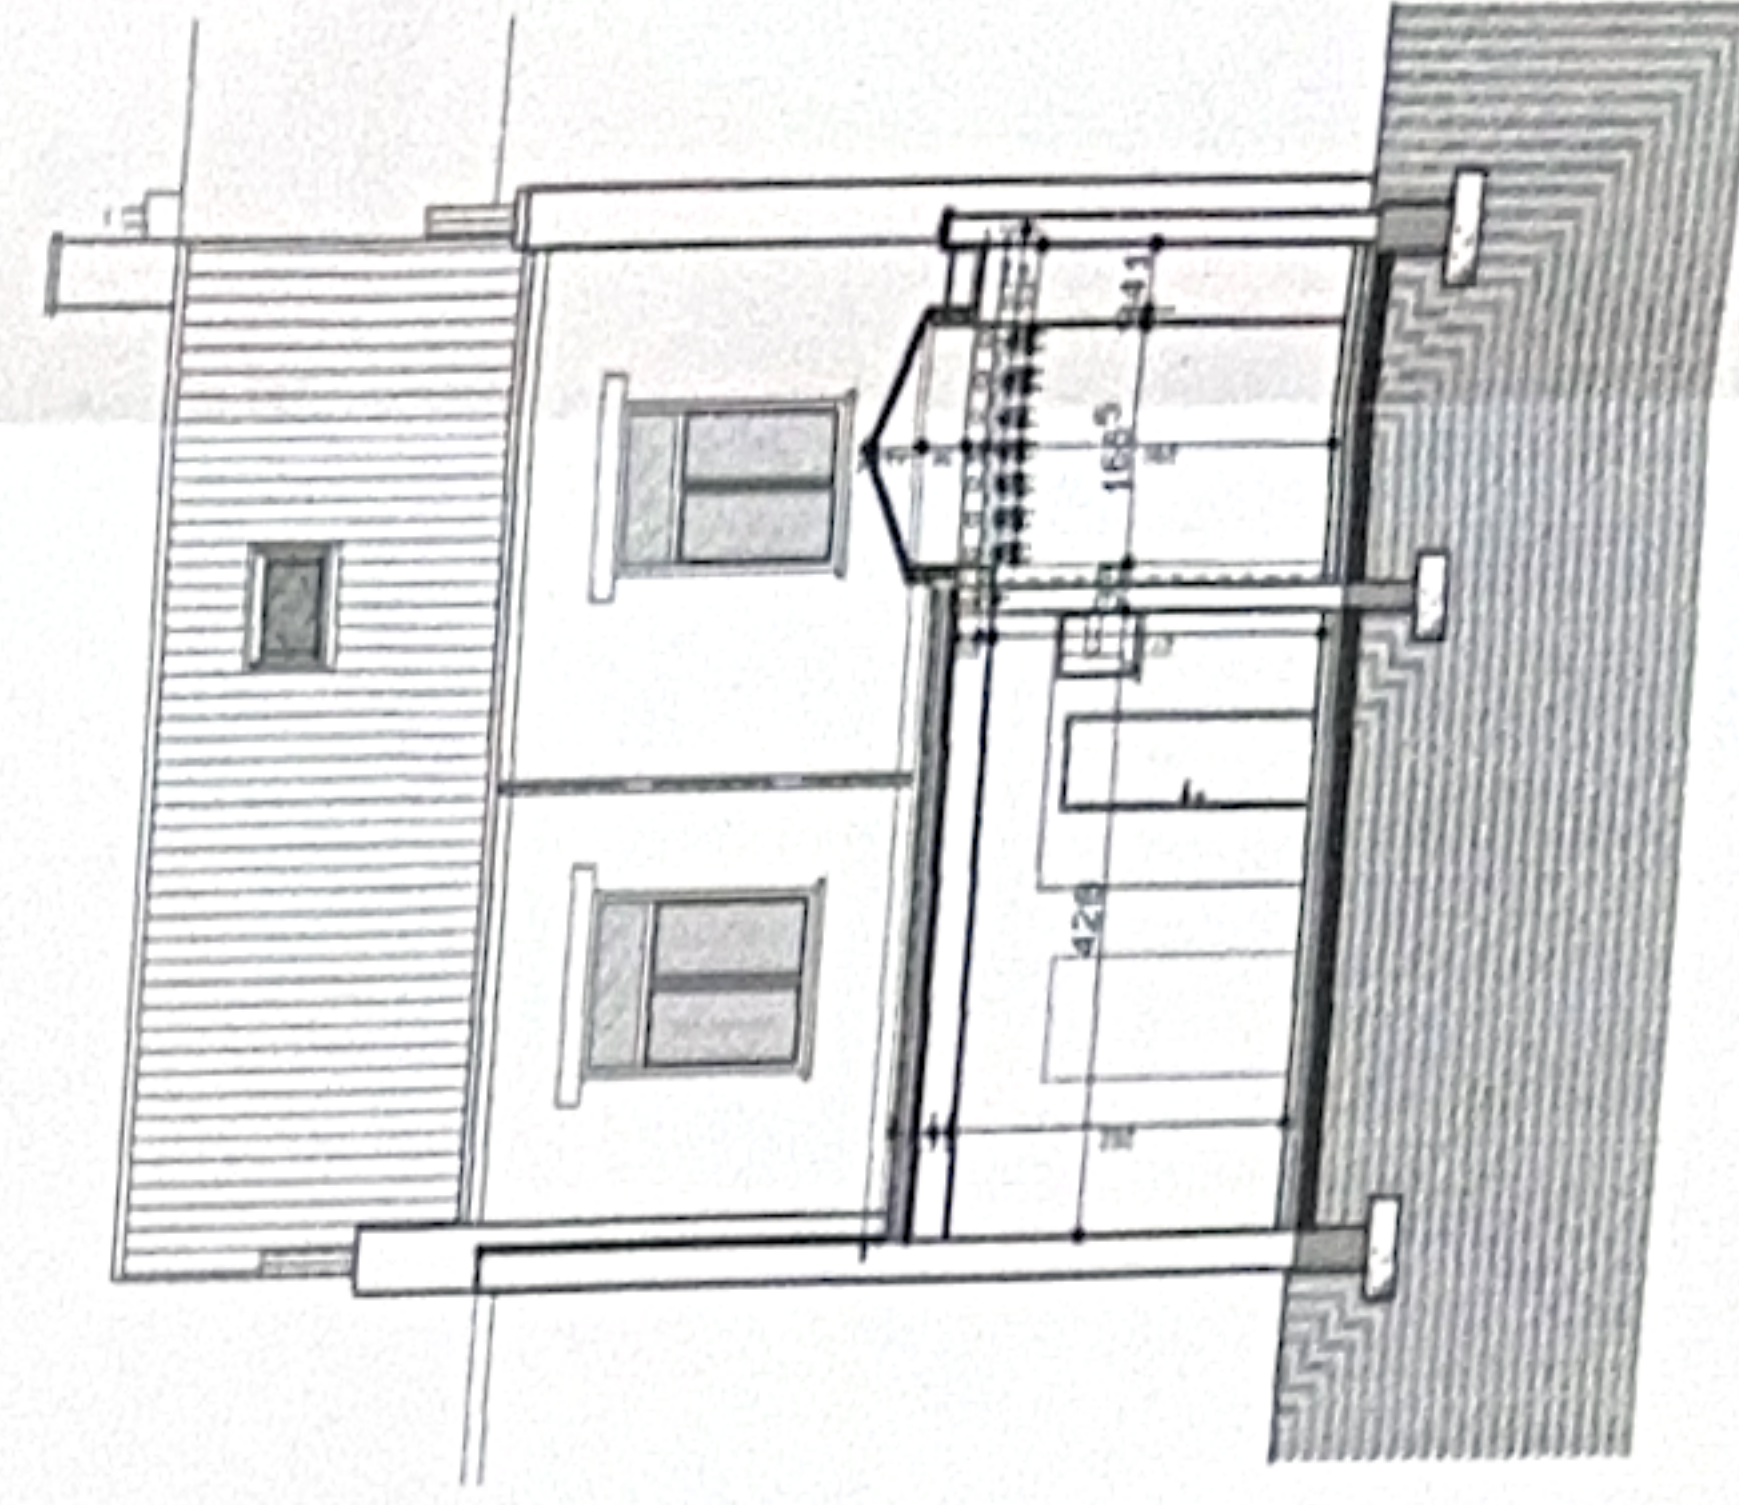

NIEUWE SNEDE A-A

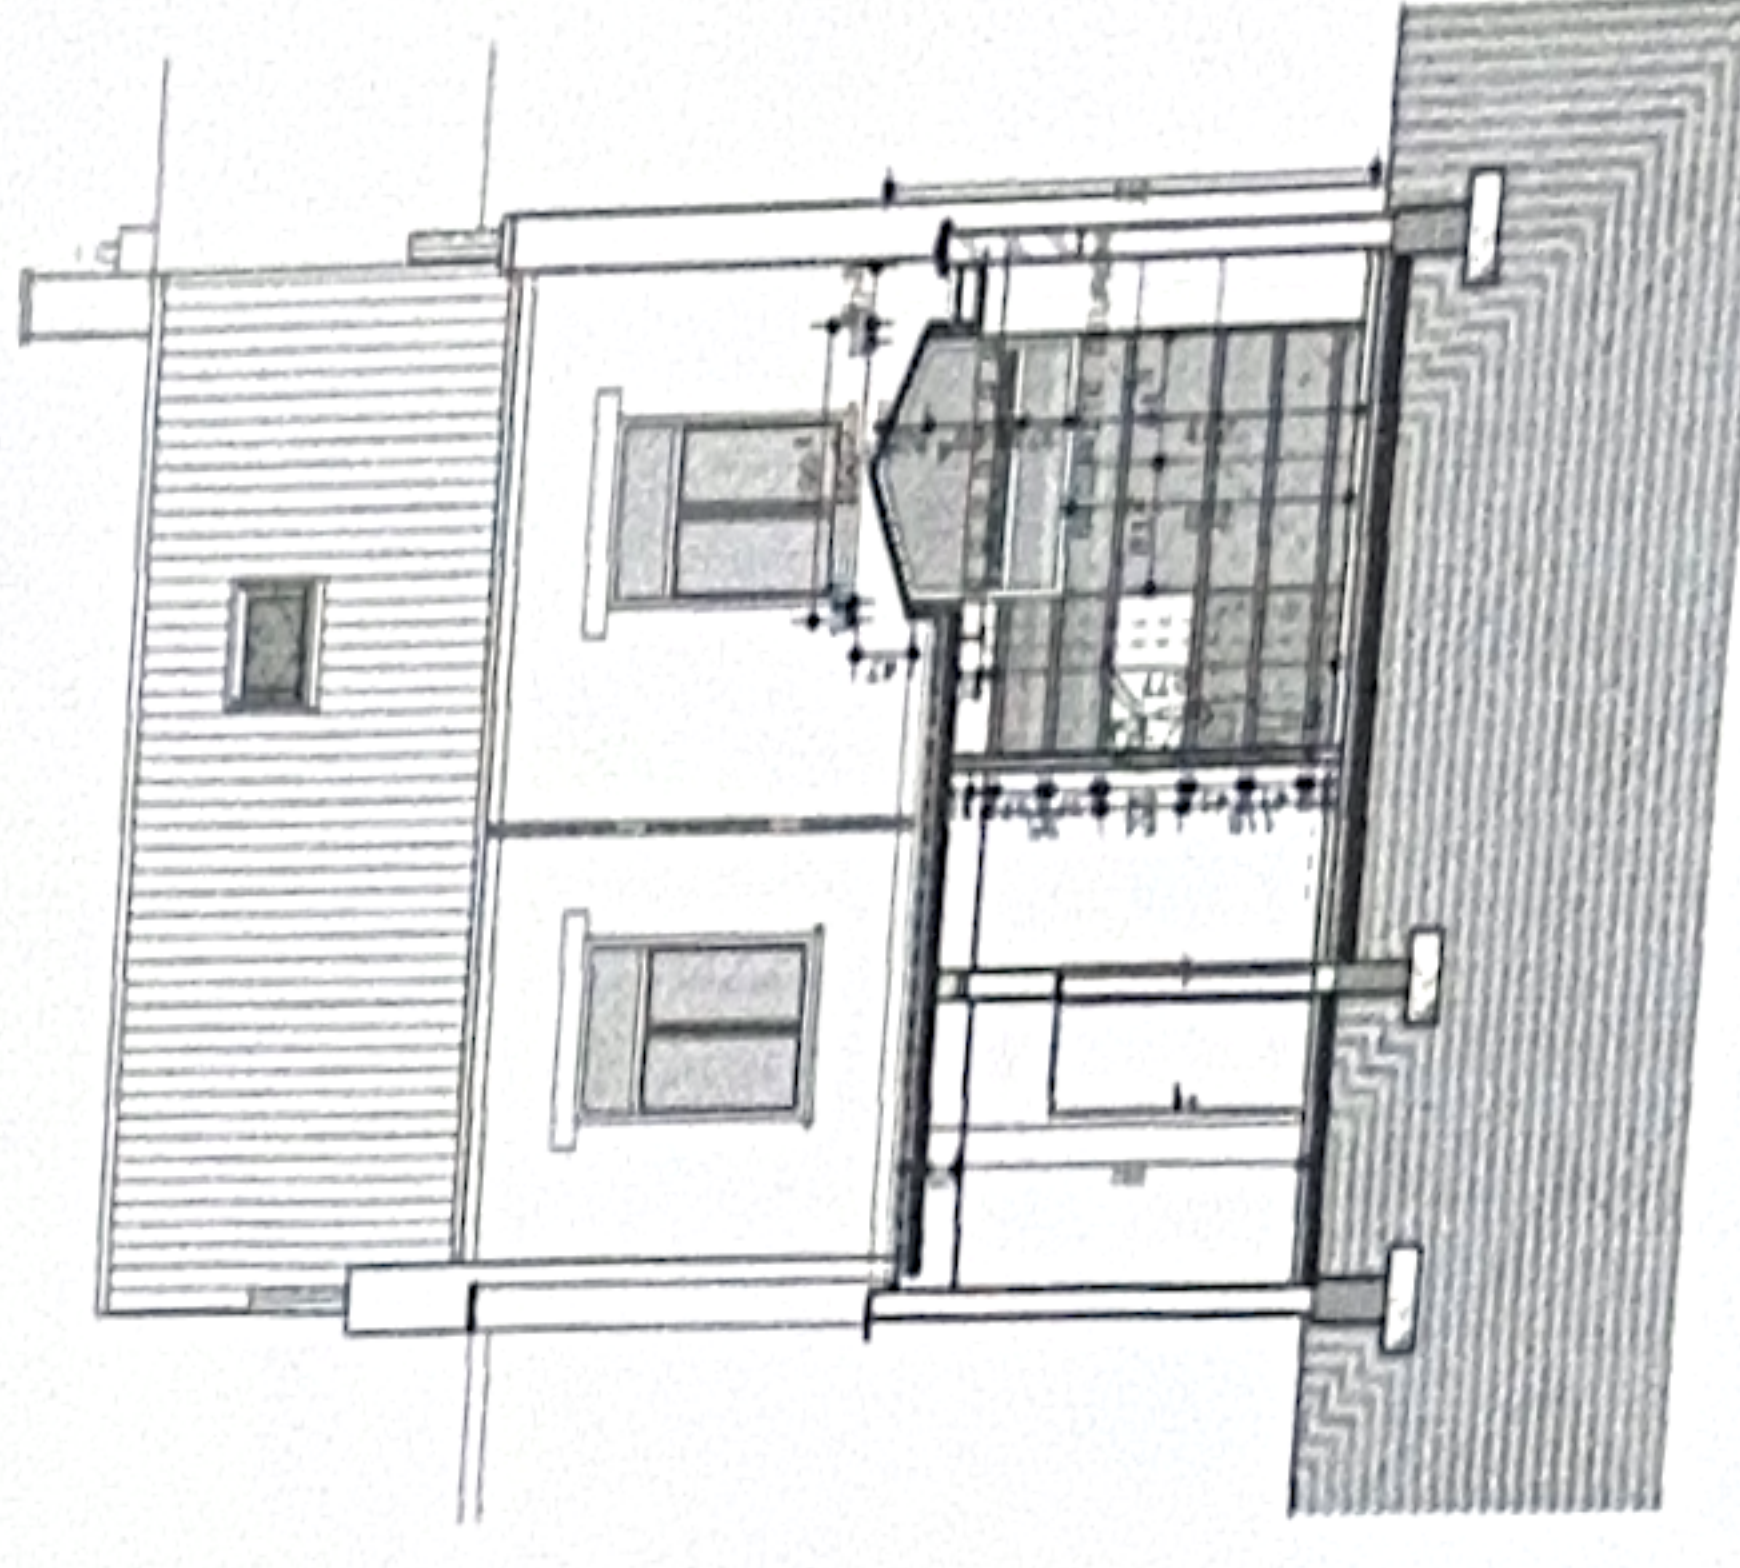

NIEUWE SNEDE C-C

