


VERLICHTING

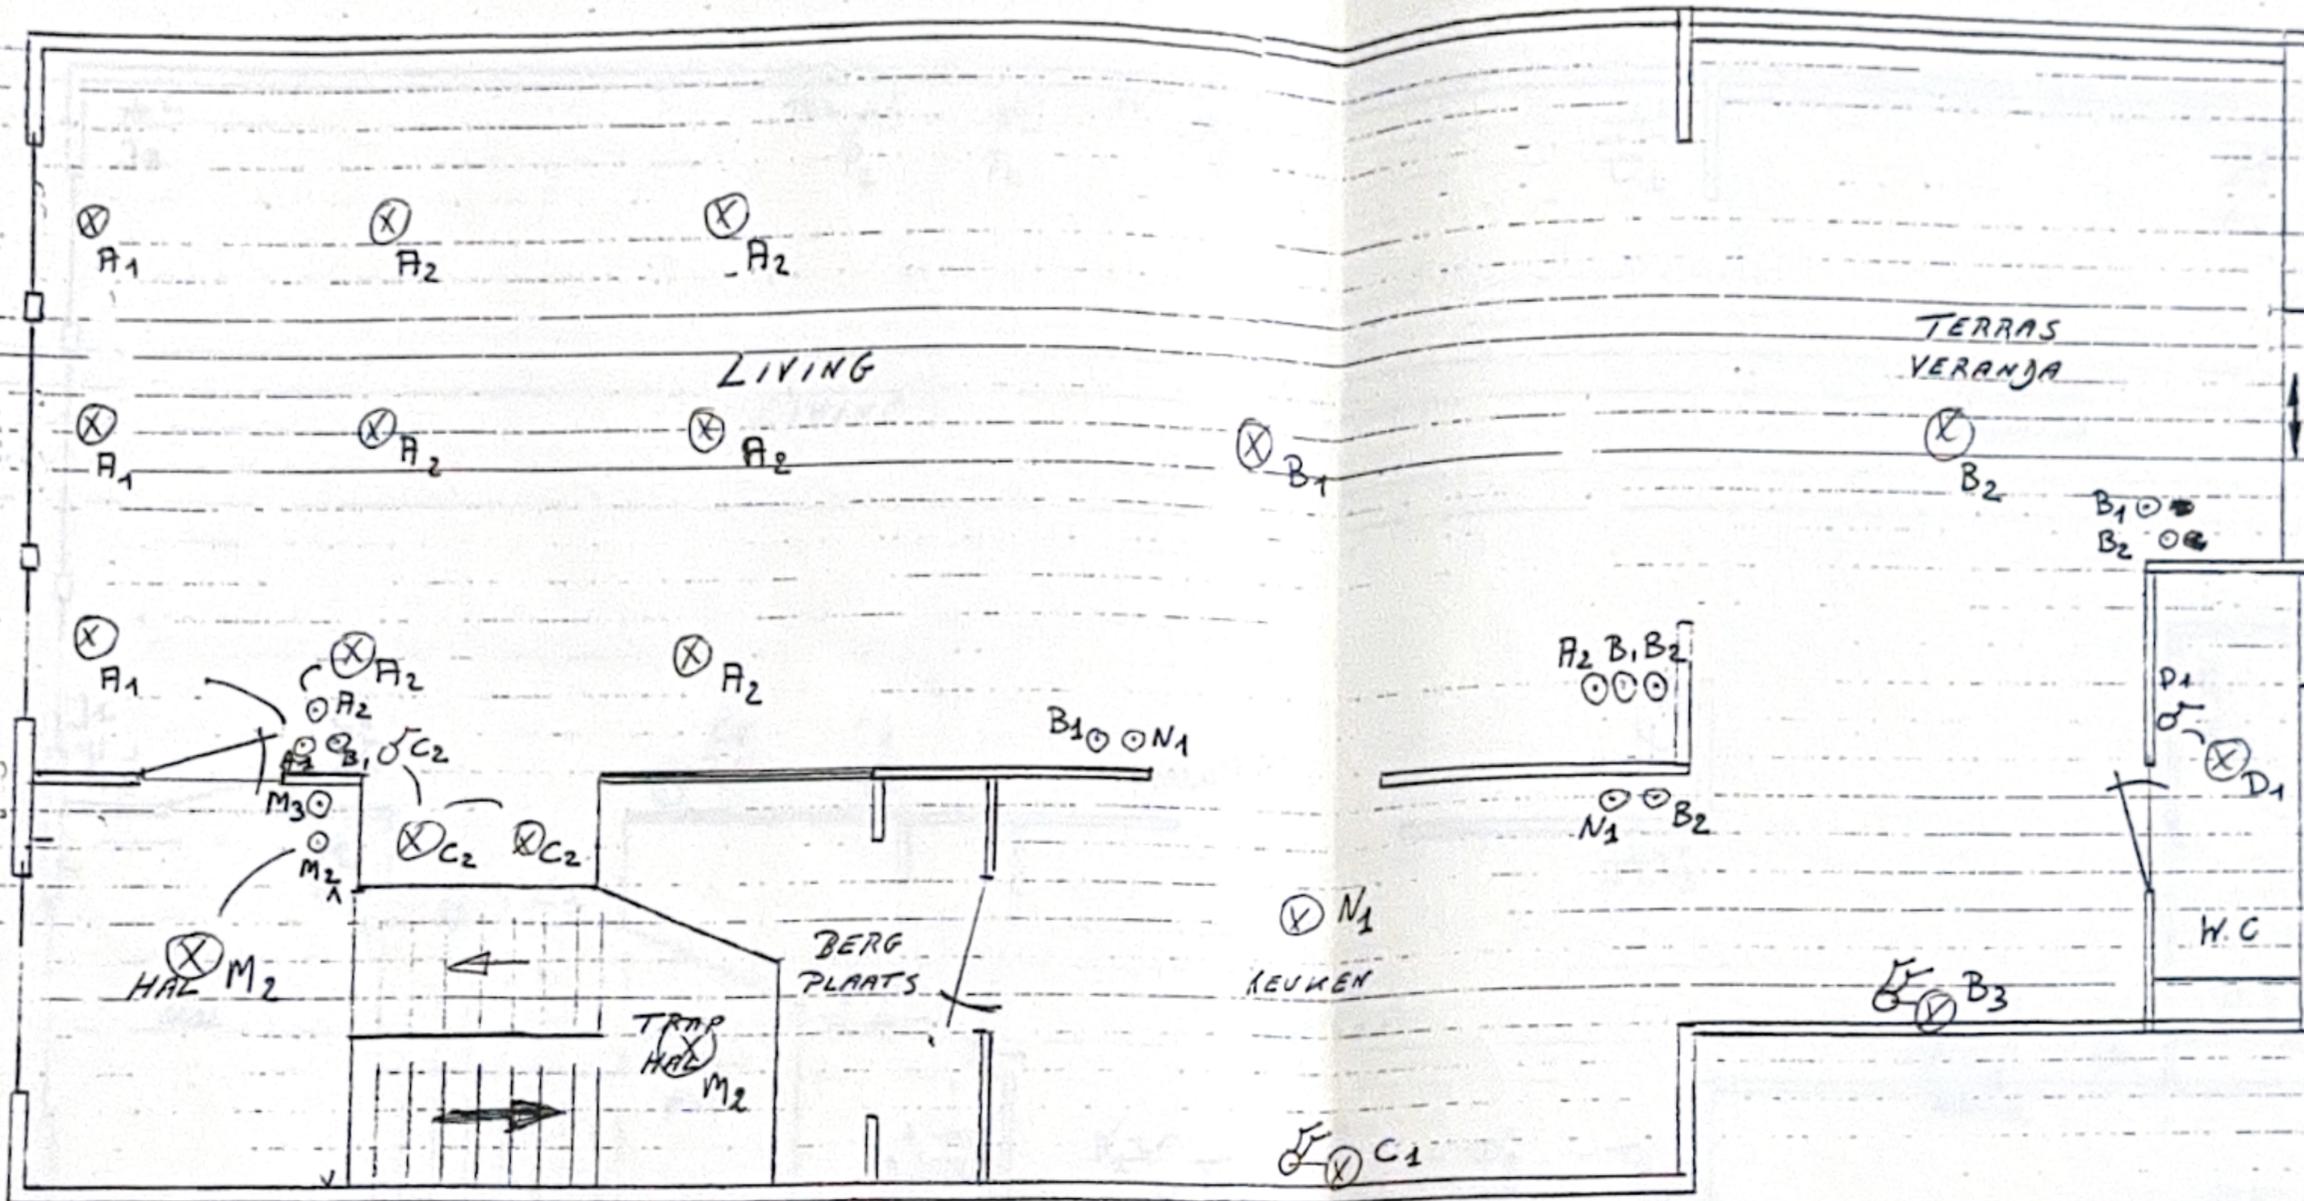

BYBA LIEF ROEMENDEL

SCHAAL 1 cm = 400 MM

ANTWERPSESTRAAT 52

2145 NIEL

1^e VERDIEP 888.33.16.

UITVOERDER

19/01/96.

ELEKTRO LINA

GEUDENS FRED

03/844 54 11

KEUKEN


PEETERS ERWIN (IDEA)

844 73 93

AIB-VINCOTTE
CHRIS VAN CAESBROECK
Mondriaan 15/200 Antwerpen
Tel.: 03/887 59 84



STOPKONTAKTEW

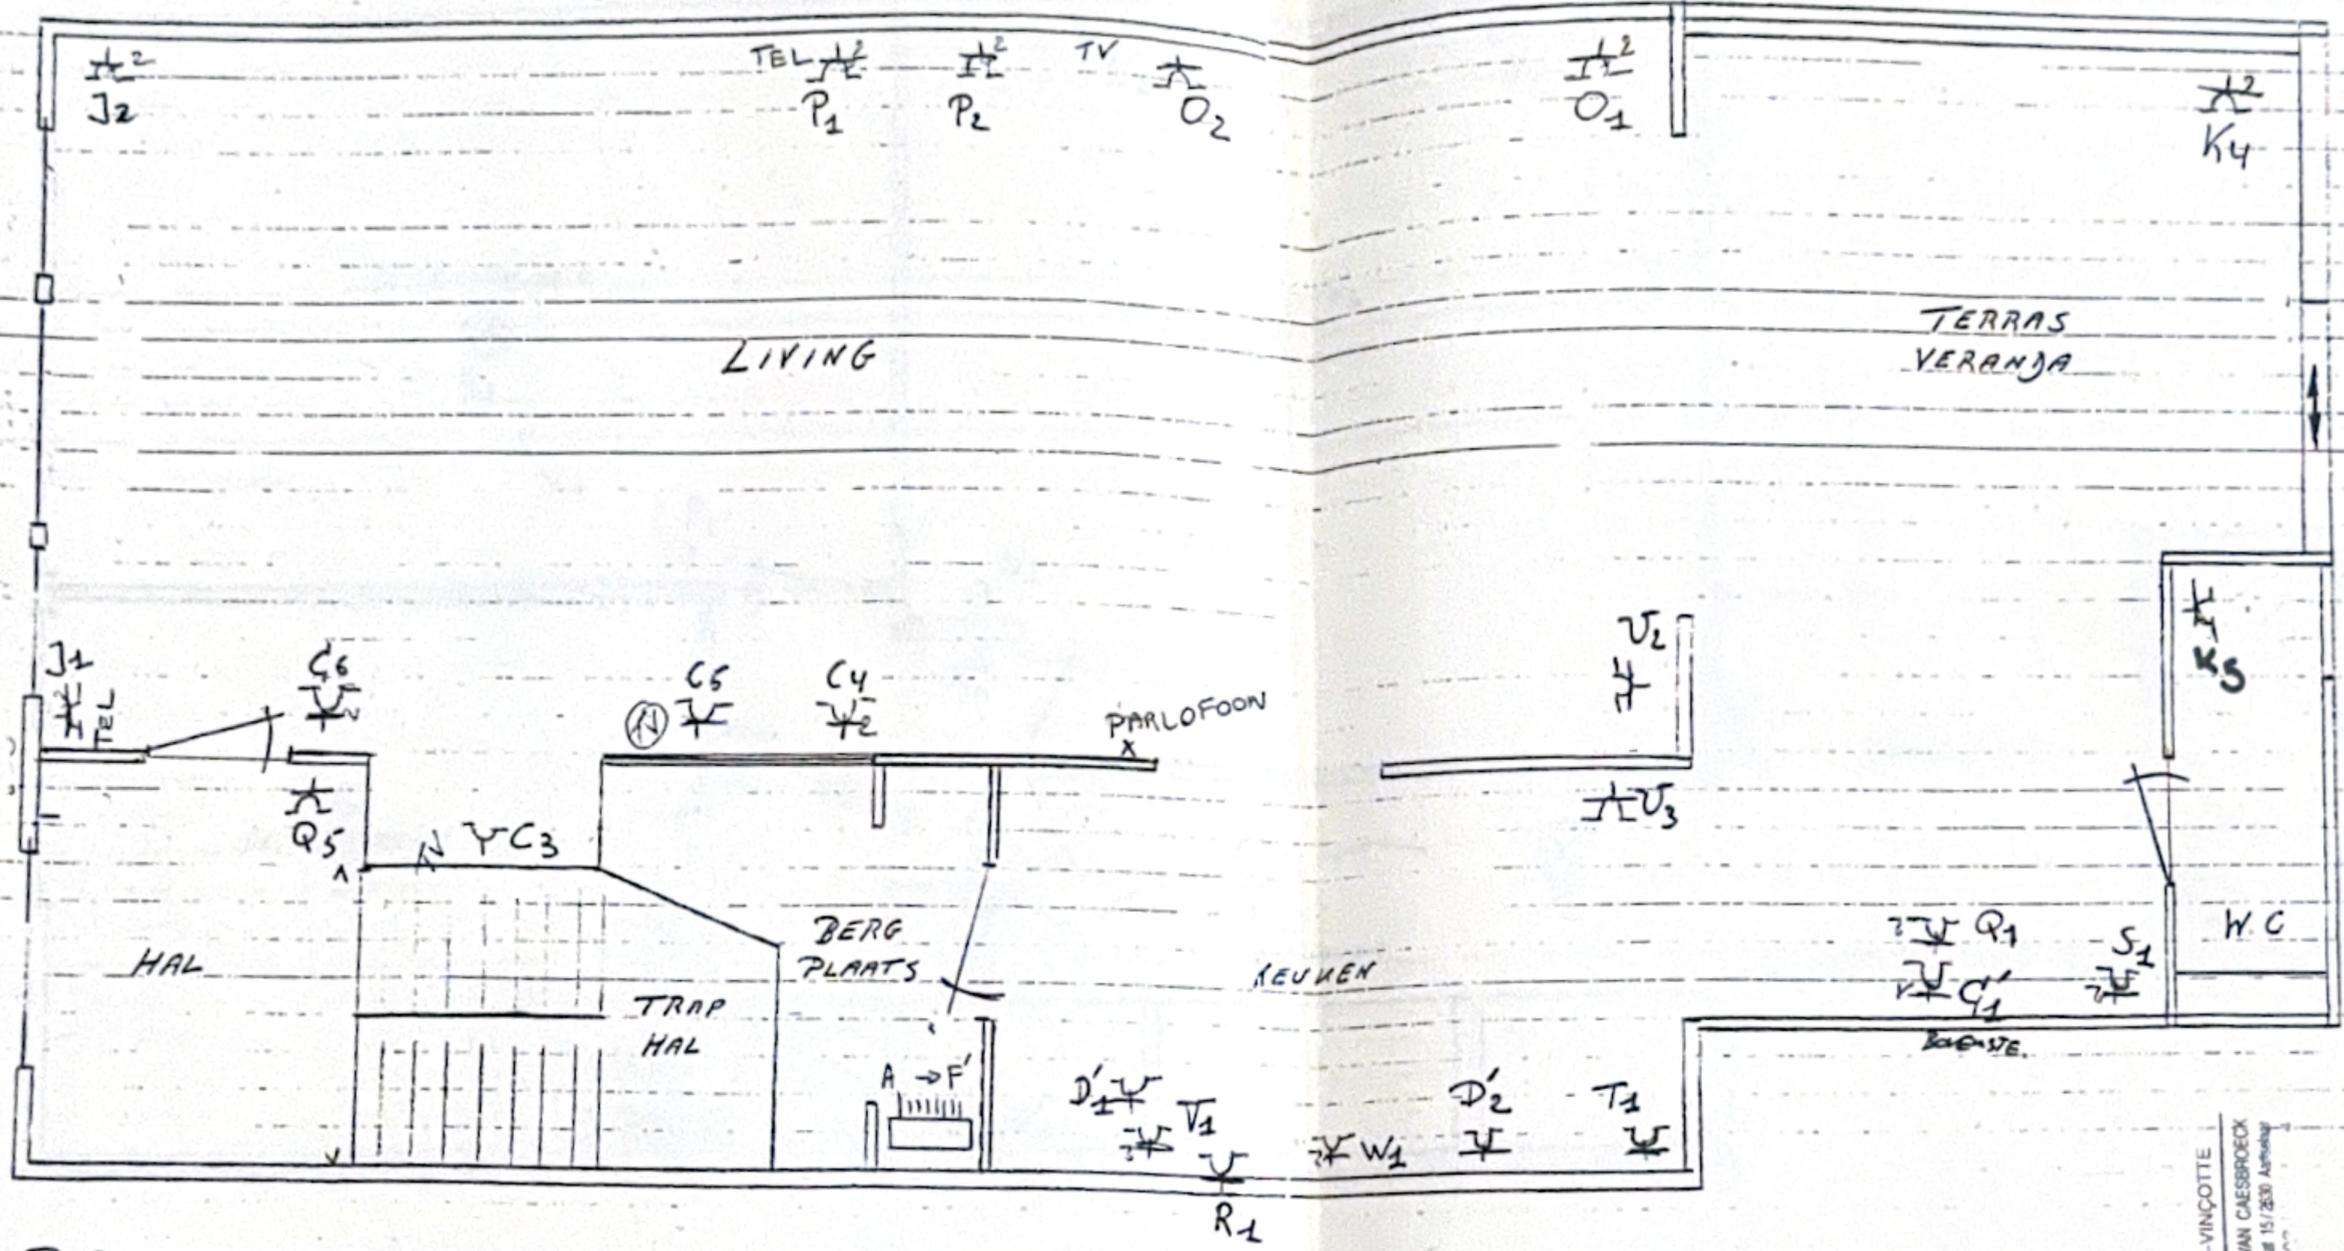

BVBA LIEF ROEMENDAEL
 ANTWERPSESTRAAT 52
 2045 NIEL
 1^e VERDIEP


SCHAAL A cm = 400 MM

UITVOERDER 14/01/96
 ELEKTAD LINA
 GEUDENS FRED
 03/844 54 11

[Handwritten signature]

AIB-VINCOTTE
 CHRIS VAN CAESBROECK
 Middelste 15/250 Aarschot
 Tel. 03

VERLICHTING

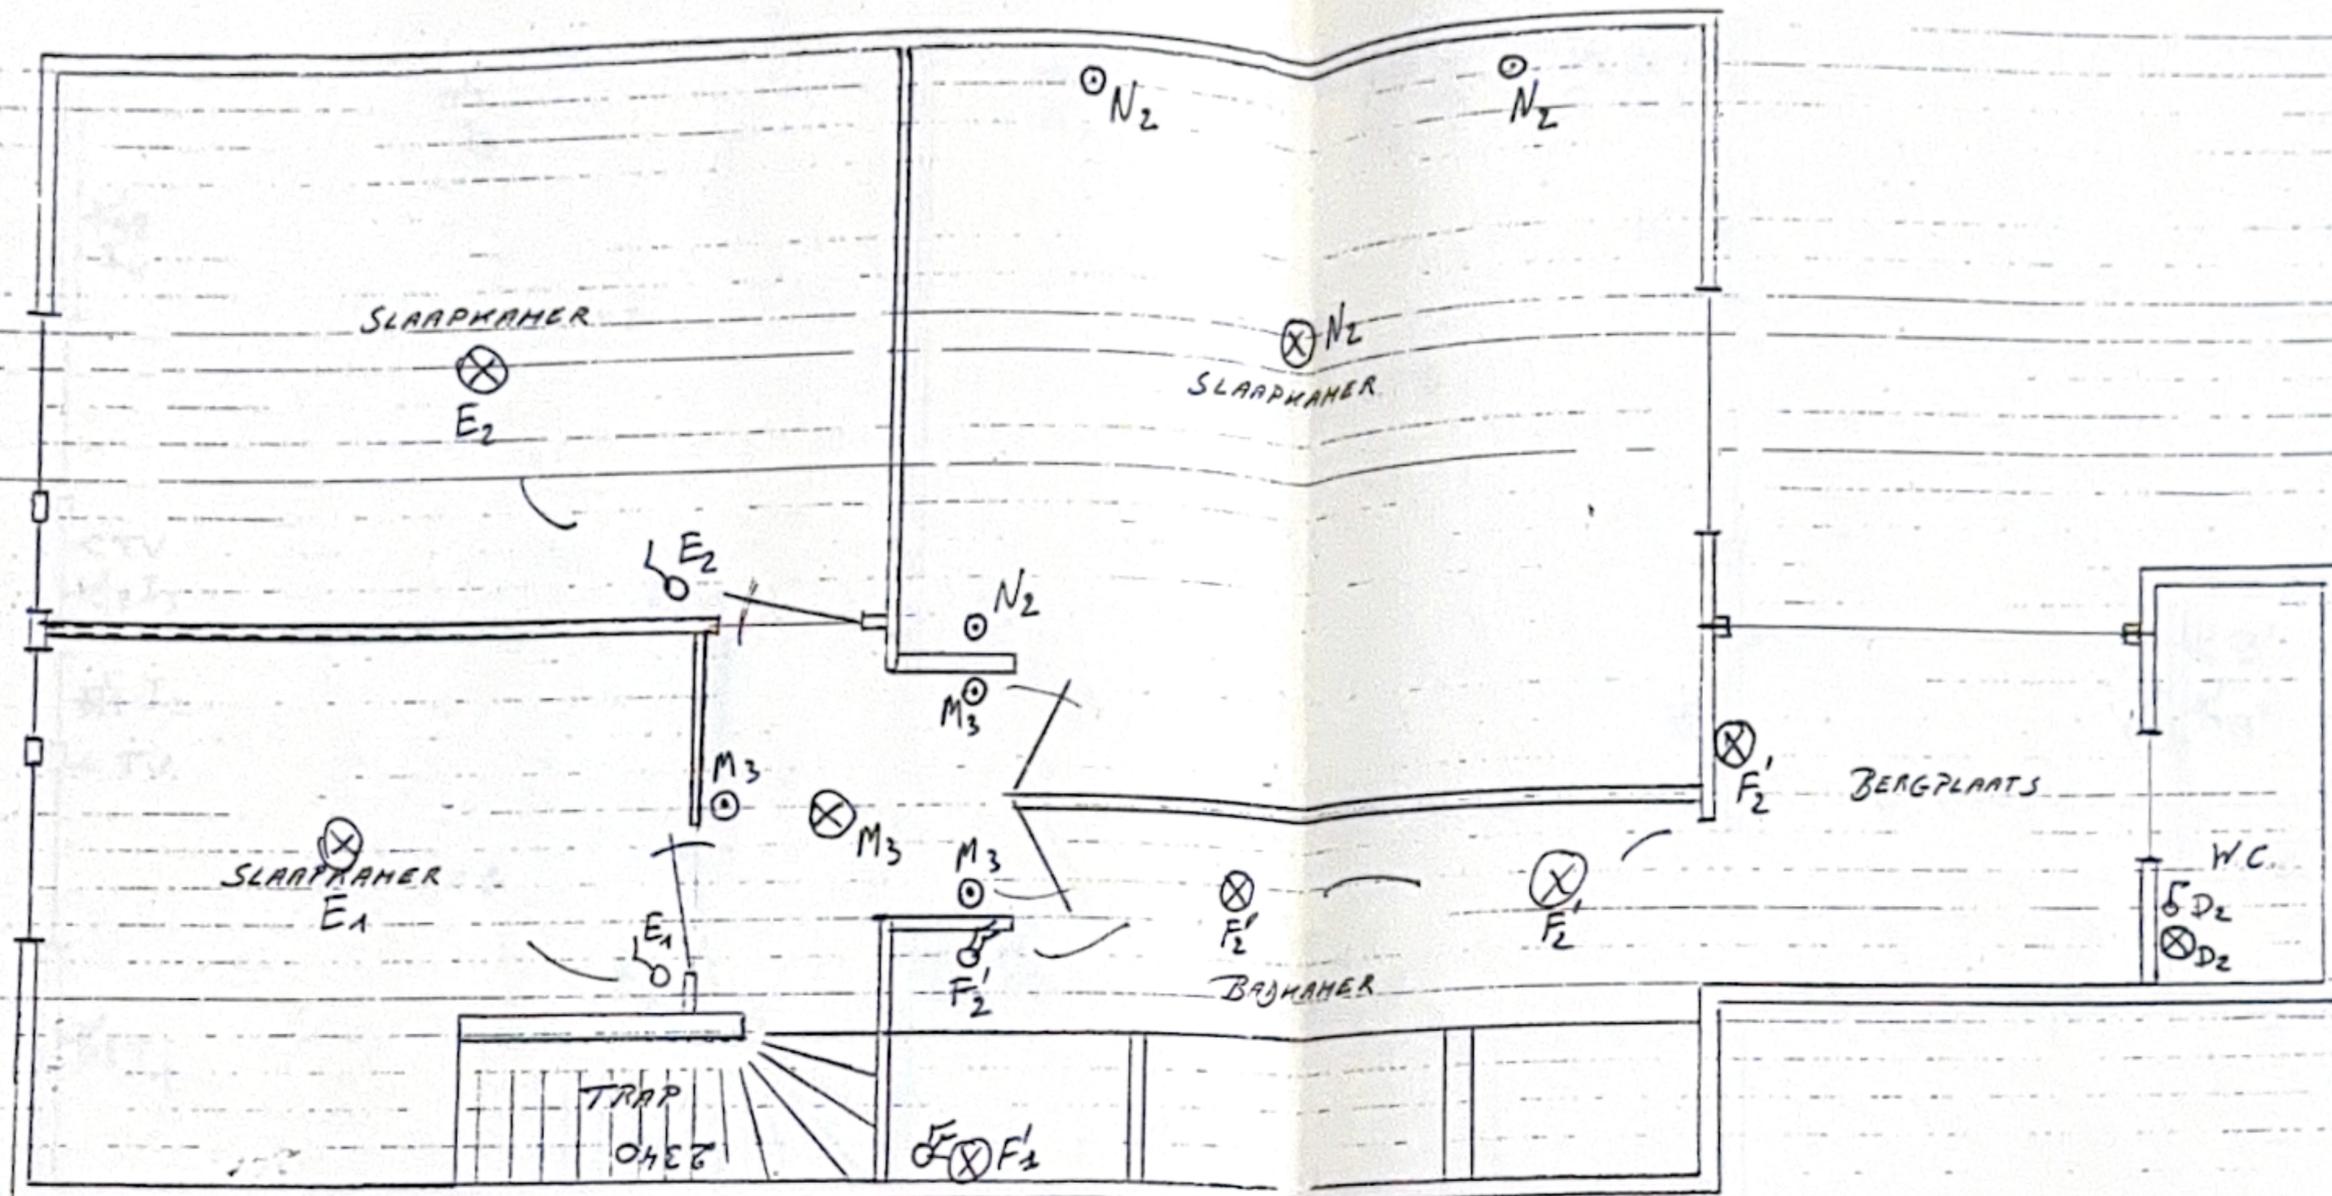

BYBA LIEF ROEMENJAEL

SCHAAL 1 cm = 400 mm

ANTWERPSE STRAAT 52

UITVOERDER 19/01/96

2845 NIEL

ELECTRO LINA

2^e VERDIEP

GEUDENS FRED


03/844 54 11

[Handwritten signature]

AIB-VINCOTTE
CHRIS VAN CAESBROECK
Nieuwstraat 15/200 Antwerpen
Tel. : 03 / 887 59 84



STORPONTIANTEN

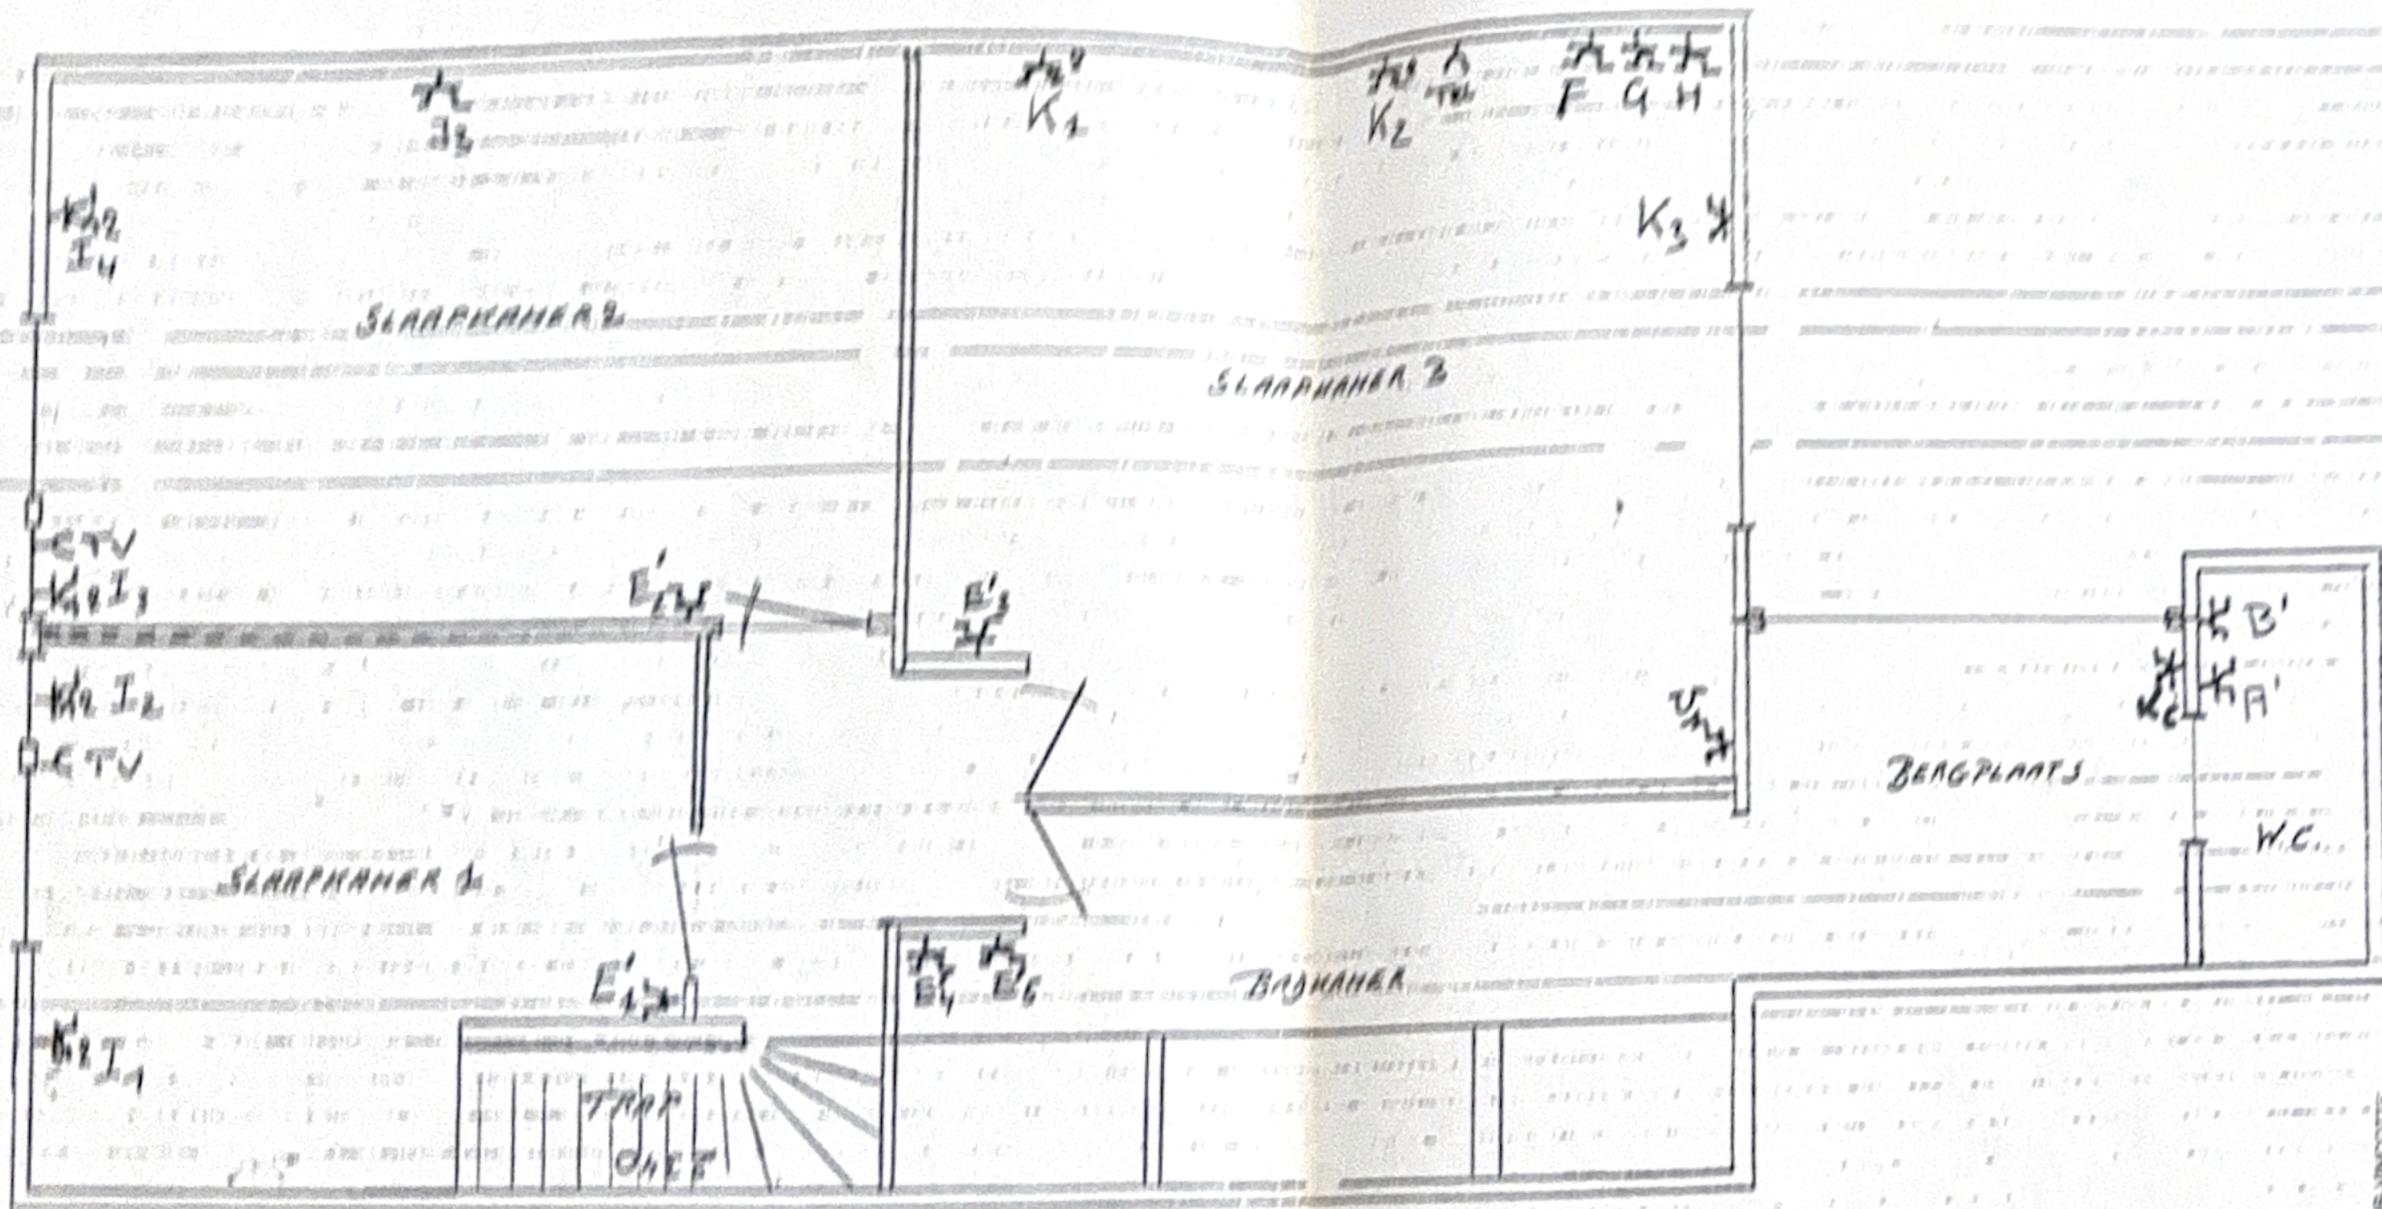

DUBB LIEP ROEMENJAE SCHAAK 1 cm = 400 mm
 ANTWERPSESTRAAT 52 UITVOERDER 19/01/46
 2de verd. E. DEWITTE, LIND.
 3e verdiep GEBOUD, PAER
03/11/45 11

9

ABS-INTICOTE
 CHRIS VAN CAERBROEK
 Nummer 15/301 Nieuw
 Tel.: 03 / 867 59 84