


VERANDA SCHUIN GLAZEN DAK

VAN 2600 HOOGTE → 2000 HOOGTE

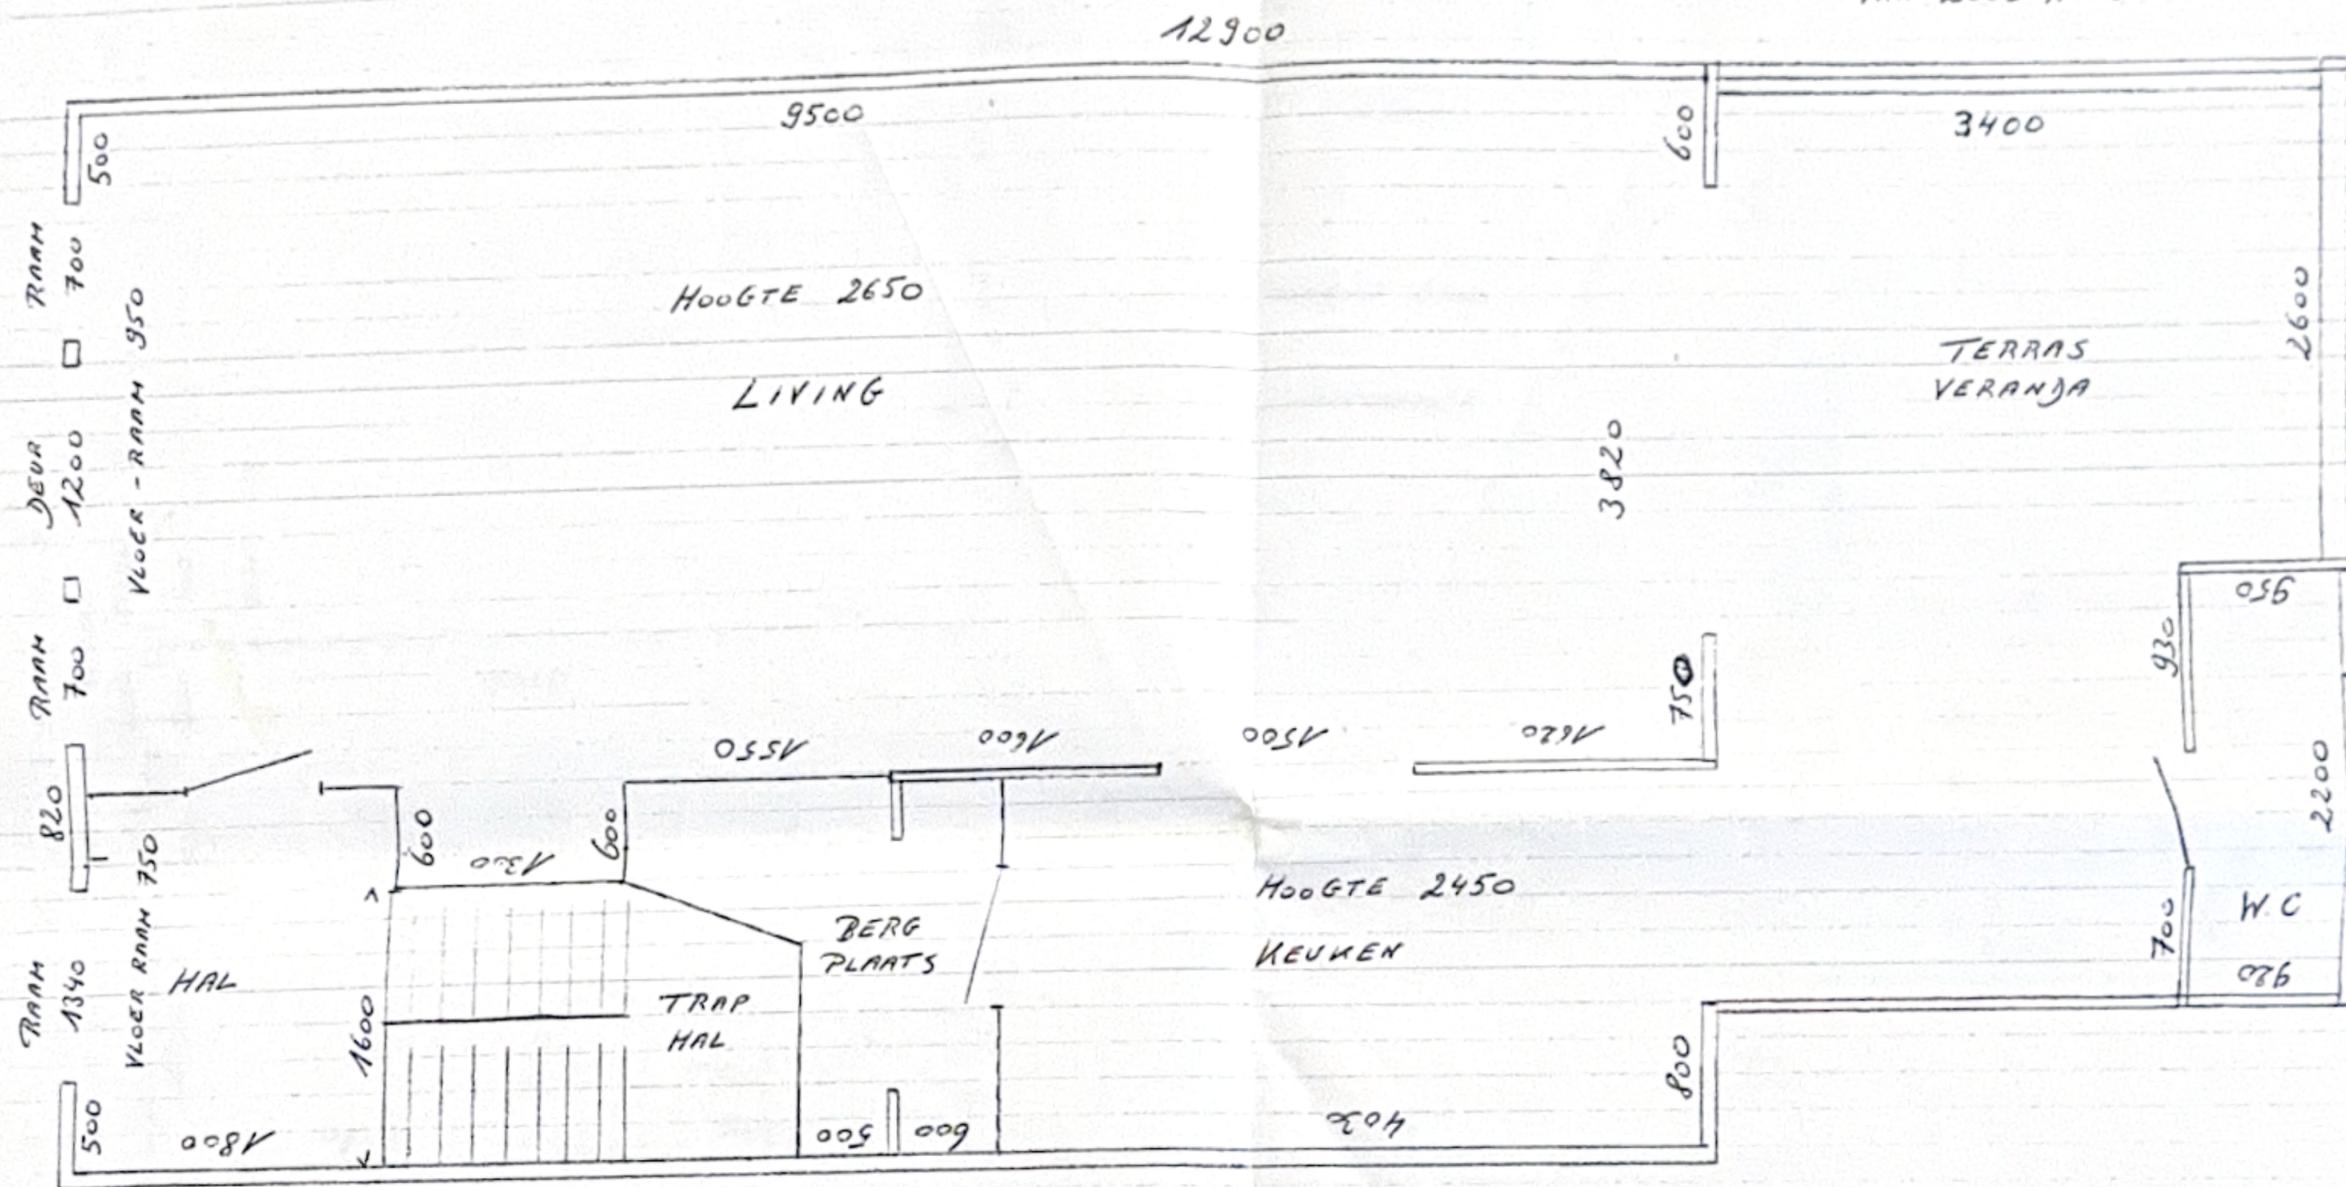


BYBA LIEF ROEMENDIJK

SCHAAL 1 cm = 400 MM

ANTWERPSE STRAAT 52

2845 NIEL

1^e VERDIEP

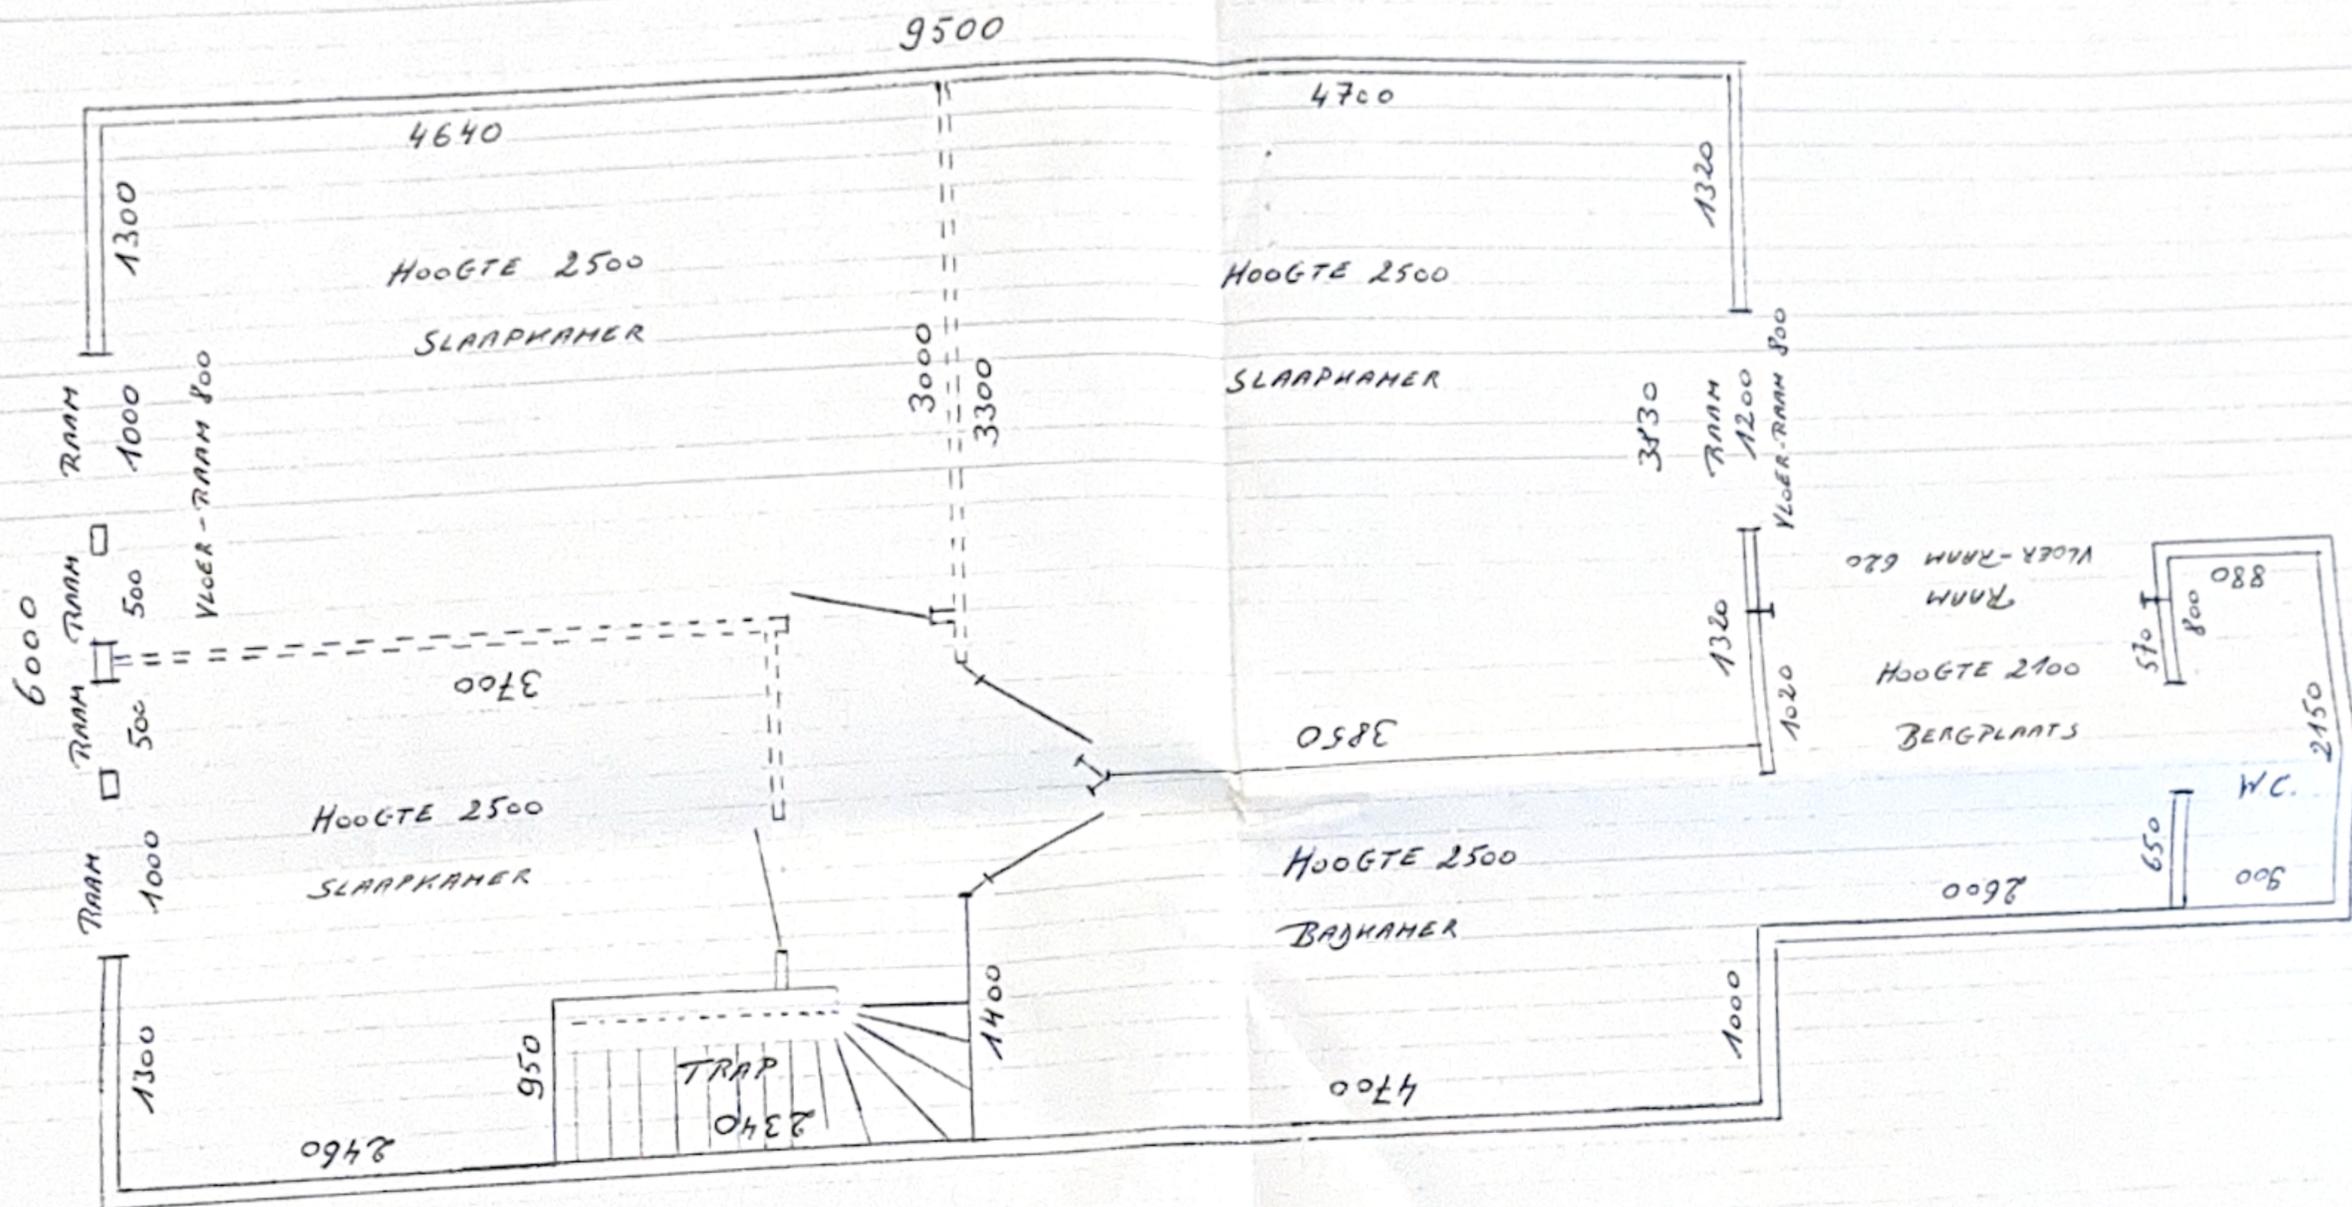

BVBA LIEF ROEMENJAEL
 ANTWERPSE STRAAT 52
 2845 NIEL
 2^e VERDIEP
 SCHAAL 1 cm = 400 mm

16A		16A		16A		16A		16A		(L)	M ₁	M ₂	M ₃	N ₁	N ₂	N ₃
DIMMER 1 2	DIMMER 3 4	VERL. KEUKEN (KOOKVUUR)	VERL. KEUKEN (NIS LIVING)	VERL. KEUKEN (BOVEN)	VERL. W-C (BEWEG.)	VERL. SL. K. 1	VERL. SL. K. 2	BEV. SPEEL TELERUPTOR	IVOM HALL GELUK VL.	TAPP HALL GEL. VL. - 1	TAPP HALL 1 - 2	KEUKEN	SL. K. 3 (ACHTER)	RES.		
VERL. Kelder.	VERL. KEUKEN (YSKAST)	VERL. STOPK.	NIS LIVING TV-DIS	VERL. BUITEN												
A	B	C	LAMP		E	a	b	c	d	e	f					

20A		20A		20A		20A		20A		16A		16A		16A	
STOPK. SL. K. 3 (BOVENSTE)	STOPK. SL. K. 3 (ONDERSTE)	STOPK. SL. K. 3 (MIDDENSTE)	STOPK. SL. K. 1 SL. K. 2.	STOPK. LIVING VOORHANG + SL. K. 2.	STOPK. - C.V. - W.C (BOVEN) - VERANDER.	VOEDING DRAUKNOP TELERUPTOR.	VOEDING TELERUPTOR	VOEDING TELERUPTOR	VOEDING TELERUPTOR						
AIR - CO	AIR - CO	AIR - CO					a - b - c	d - e - f							
F	G	H	I	J	K	L	M	N							

20A		20A		20A		20A		20A		20A		20A		20A	
STOPK. LIVING (MOEK VERANDA)	STOPK. LIVING (TV. - MIDDE)	STOPK. YSKAST	STOPK. DAMPHAF	STOPK. KEUKEN (WERKBLAD YSKAST)	STOPK. KEUKEN (KOMBI. OVEN)	STOPK. KEUKEN + LIVING + SL. K. 3	STOPK. KEUKEN (WERKBLAD)								
															+ STOPK. VOORDEUR.
O	P	Q	R	S	T	U	V	W							

20A		20A		20A		20A		16A		16A		16A	
RES.	DIFF. 40A 0,3A ALGEMEEN.	DIFF. 40A 0,03A A' → F'	STOPK. WASSMACHINE	STOPK. DROOGKAST	STOPK. AFWASM.	STOPK. WATER VERW. (KEUKEN) TUNST. KOOKVUUR	STOPK. DEUR	STOPK. SL. K. 1 SL. K. 2 SL. K. 3 + BACK.	VOEDING BADK. MEUBEL + VERL. BADK.				
			A'	B'	C'	D'	E'	F'					