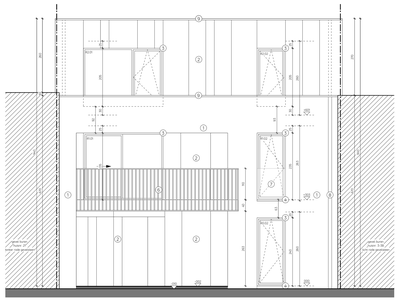

VOORGEVEL
SCHAAL: 1:50

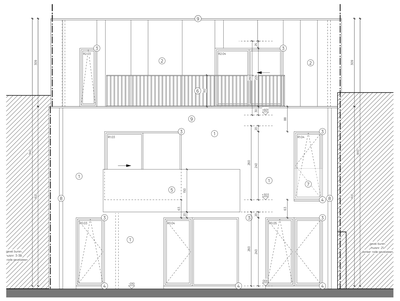

ACHTERGEVEL
SCHAAL: 1:50

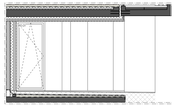

AANZICHT GEVEL OVERDEKTE INKOM
SCHAAL: 1:50

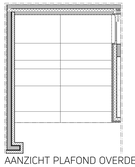

AANZICHT PLAFOND OVERDEKTE INKOM
SCHAAL: 1:50

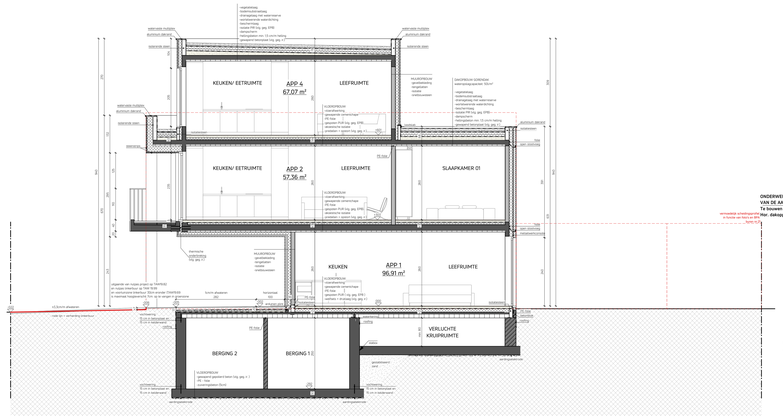

SNEDE AA'
SCHAAL: 1:50
- vloer-en dakopbouwen voor de start van de werken overleggen met architect i.f.v. gekozen verstalate-en verwarmingssysteem
- fundering in stortbeton tot op de vaste, onaangeroerde grond, minimum 80 cm onder maaiveld
- kelder niet te ver uitgraven ter hoogte van de kruipruimte

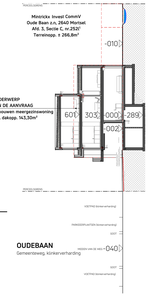

TERREINSNEDE
SCHAAL: 1:200

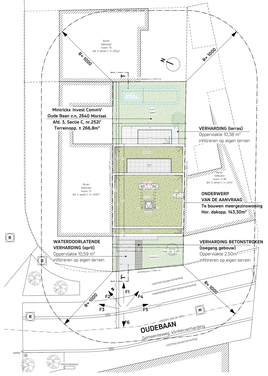

INPLANTINGSPLAN
SCHAAL: 1:200

Geen niveau verschillen t.o.v. natuurlijk terrein
Geen nabijgelegen op de werken
Geen borrel te rooien
Wat betouwing op de perceelsgrenzen

Inplantingsplan opgemaakt op basis van kadaster

LEGENDE INPLANTING

- perceelsgrens
- bestaande bebouwing
- nieuwe verharding
- nieuwe stoenverharding
- schijnwerper
- deksel riool
- verkeersbord
- straatlaatn
- hoofdpijp
- F1 nummering fasen

OMGEVINGSPLAN, schaal 1/2.500

LIGGINSPLAN, schaal 1/20.000

LEGENDE BRANDWEER

- automatische rookmelder
- automatische rookdetector
- handmatige brandmelder
- noodverlgang drawdeur
- richting noodverlgang
- brandhaspel
- brand sirene
- centrale controle- en bedieningspost

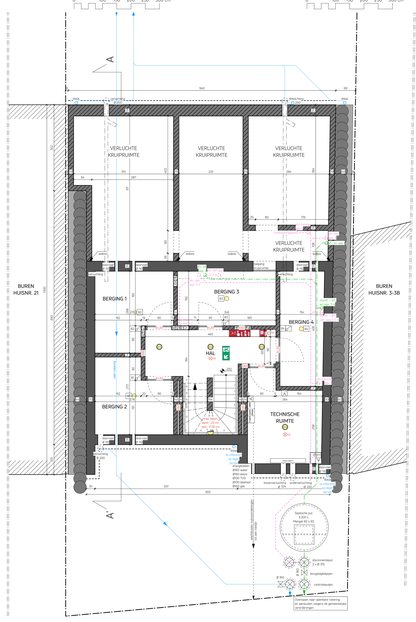

FUNDERINGS- RIOLERINGSPLAN
SCHAAL: 1:50
- uit te voeren volgens richtijnen ingenieur en sonderingsverslag
- fundering in stortbeton tot op de vaste, onaangeroerde grond, minimum 80 cm onder maaiveld
- kelder niet te ver uitgraven ter hoogte van de kruipruimte

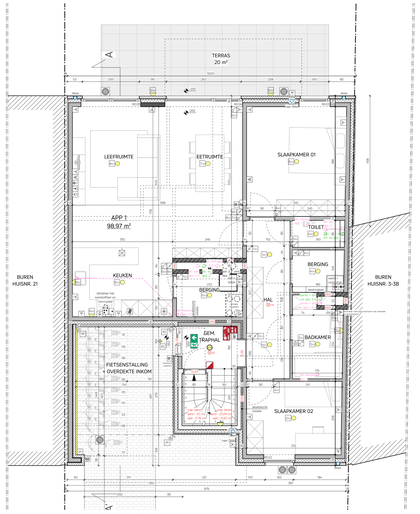

GELIJKVLOERS
SCHAAL: 1:50
Vertuchting volgens EPB-verslag

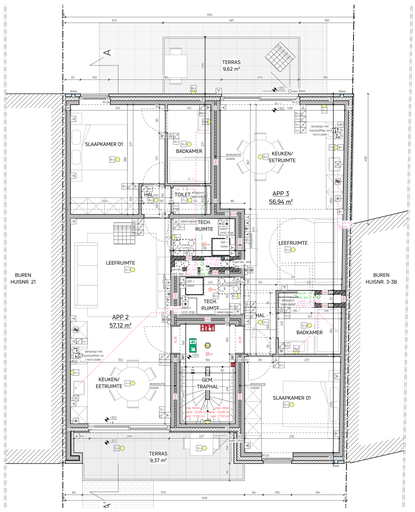

VERDIEPING 1
SCHAAL: 1:50
Vertuchting volgens EPB-verslag

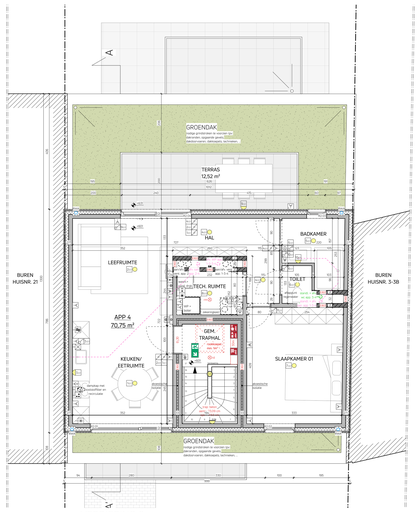

VERDIEPING 2
SCHAAL: 1:50
Vertuchting volgens EPB-verslag

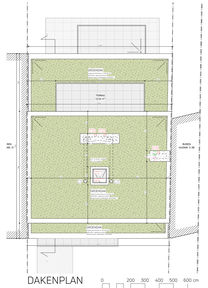

DAKENPLAN
SCHAAL: 1:100

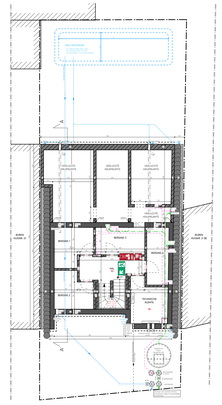

FUNDERINGS- RIOLERINGSPLAN
SCHAAL: 1:100
- uit te voeren volgens richtijnen ingenieur en sonderingsverslag

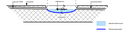

PRINCIPESNEDE INFILTRATIEZONE
SCHAAL: 1:100
Diepte zal proefondervindelijk vastgesteld worden

VERORDENING INZAKE HEMELWATERAFVOER, INFILTRATIEVOORZIENINGEN EN BUFFERVOORZIENINGEN DD. 20-10-2015

Hellende verharding Hellende verharding waarbij hemelwater afstroomt naar een lager gelegen verharding op lager terrein of de tuinen van nabijgelegen percelen, of naar de openbare weg	36 m²
Horizontale oppervlakte Dakoppervlakte	70,06 m+ 26,03 m²
Horizontale oppervlakte Dakoppervlakte	26,03 m²
Horizontale oppervlakte tachtig-zestigjaren	10,08m²
TOTAAL op te vangen hemelwater: vermindering bij (bestaing-regenwaterpuit)	70,0 m² - 5 m²
TE INFILTREREN	**65,06 m²**
Berekening infiltratiezone volgens de verordening Z: Hoh zier m² oppervlakte = 25 x 65,06 = 2.177,50 liter = 2,17 m³	
Berekening vereiste infiltratiezone volgens de verordening x m² per 100 m² oppervlakte = xxxx m²	
Capaciteit van de bestaande infiltratiezone volgens de verordening Aan: infiltratiezone = 2,27 m³	

FUNDERINGS- RIOLERINGSPLAN
SCHAAL: 1:100
- uit te voeren volgens richtijnen ingenieur en sonderingsverslag

ALGEMENE OPMERKINGEN

- binnen- buiten nameen worden uitgevoerd zonder strek- of kopse laag
- indien er rotsbeen of scheers worden gedaard, dient de architect te worden verwittigd voor de aanvang van het aanbestedingsdossier
- vloer- en dakopbouwen voor de start van de werken overleggen met architect i.f.v. verstalate- en verwarmingssystemen
- de dakrichting is aangeduid op de plan
- eventuele afhelingen voor beton- en staalconstructies zijn onderhevig de stabiliteitsstudie uitgevoerd door een bevoegd ingenieur
- de diameter van de regenwaterafvoeren moet minimum voldoen aan 1 cm² per 1 m² dakoppervlakte
- alle afhelingen dienen ter plaatse gecontroleerd

GEGEVENS BOUWPLAATS

WATERLEIDING	AANWEZIG
ELEKTRICITEIT	AANWEZIG
GAS	AANWEZIG
TELEFOON	AANWEZIG
RA-TV DISTRIBUTIE	AANWEZIG
RIOLERING	AANWEZIG
ERFDIENSTBAARHEDEN	NIET AANWEZIG
BOMEN	NIET AANWEZIG

GEVELMATERIALEN

1. GEVELS: gevelsteen, rood genuanceerd
2. GEVELS: bekleding, aluminum plaatmateriaal, licht gekleurd
3. SCHRUIWWERK: aluminum, licht gekleurd
4. DORPELS: arduin
5. BALUSTRADE: aluminum, plaatmateriaal, licht gekleurd
6. BALUSTRADE: aluminum, licht gekleurd
7. BALUSTRADE: glas
8. AFVOEREN: pvc met aluminum afdekkap
9. DAKRAND: aluminum, licht gekleurd

L V - A R C H I T E C T E N

Bouwaanvraag voor het bouwen van een meergezinswoning met 4 appartementen.

Bouwheer
Minnicke Invest BV
Landjuweel 43
2540 Vlimmeren
T
E greg@minengenzinsuit.com
info@kimmengens.be
Rekeningnummer
BE 0708 901 932

Architect
LV-architecten bvba
Luk Vorselaarsmans
Dorpsstraat 89
2990 Wuustwezel
T 03 667 12 85
F 03 667 12 87
E info@LV-architecten.be

Projectleider
Peter Van Damme
peter@LV-architecten.be

Bouwplaats
Oudebaan 1,
2840 Mortsel.
Afd. 3, Sectie C, nr. 252/

200425

Datum	Naam	Omschrijving	TK	Plan 1 van 1	Schaal
28-01-2021	BA_01	Bouwaanvraag	MVW	plannen	1/50
25-06-2021	UV_01	Uitwerking	PH	details	1/10

Legende materialen

- Fantasiesteen
- Gevelsteen
- Fantasie
- Dakpannen
- Gevelplaten
- Gevelbekleding
- Gevelbekleding pvc
- Hout
- Gevelbekleding
- Spaceboard
- Spaceboard
- Isolatiematen
- Bestaande constructie
- Afbraak
- Hoofdcuadrat afbraaken
- Regenwaten
- Transparant

Algemene opmerking


LV-architecten bvba, burgerlijke vennootschap met de handelsvorm van een bvba, BRR Antwerpen