



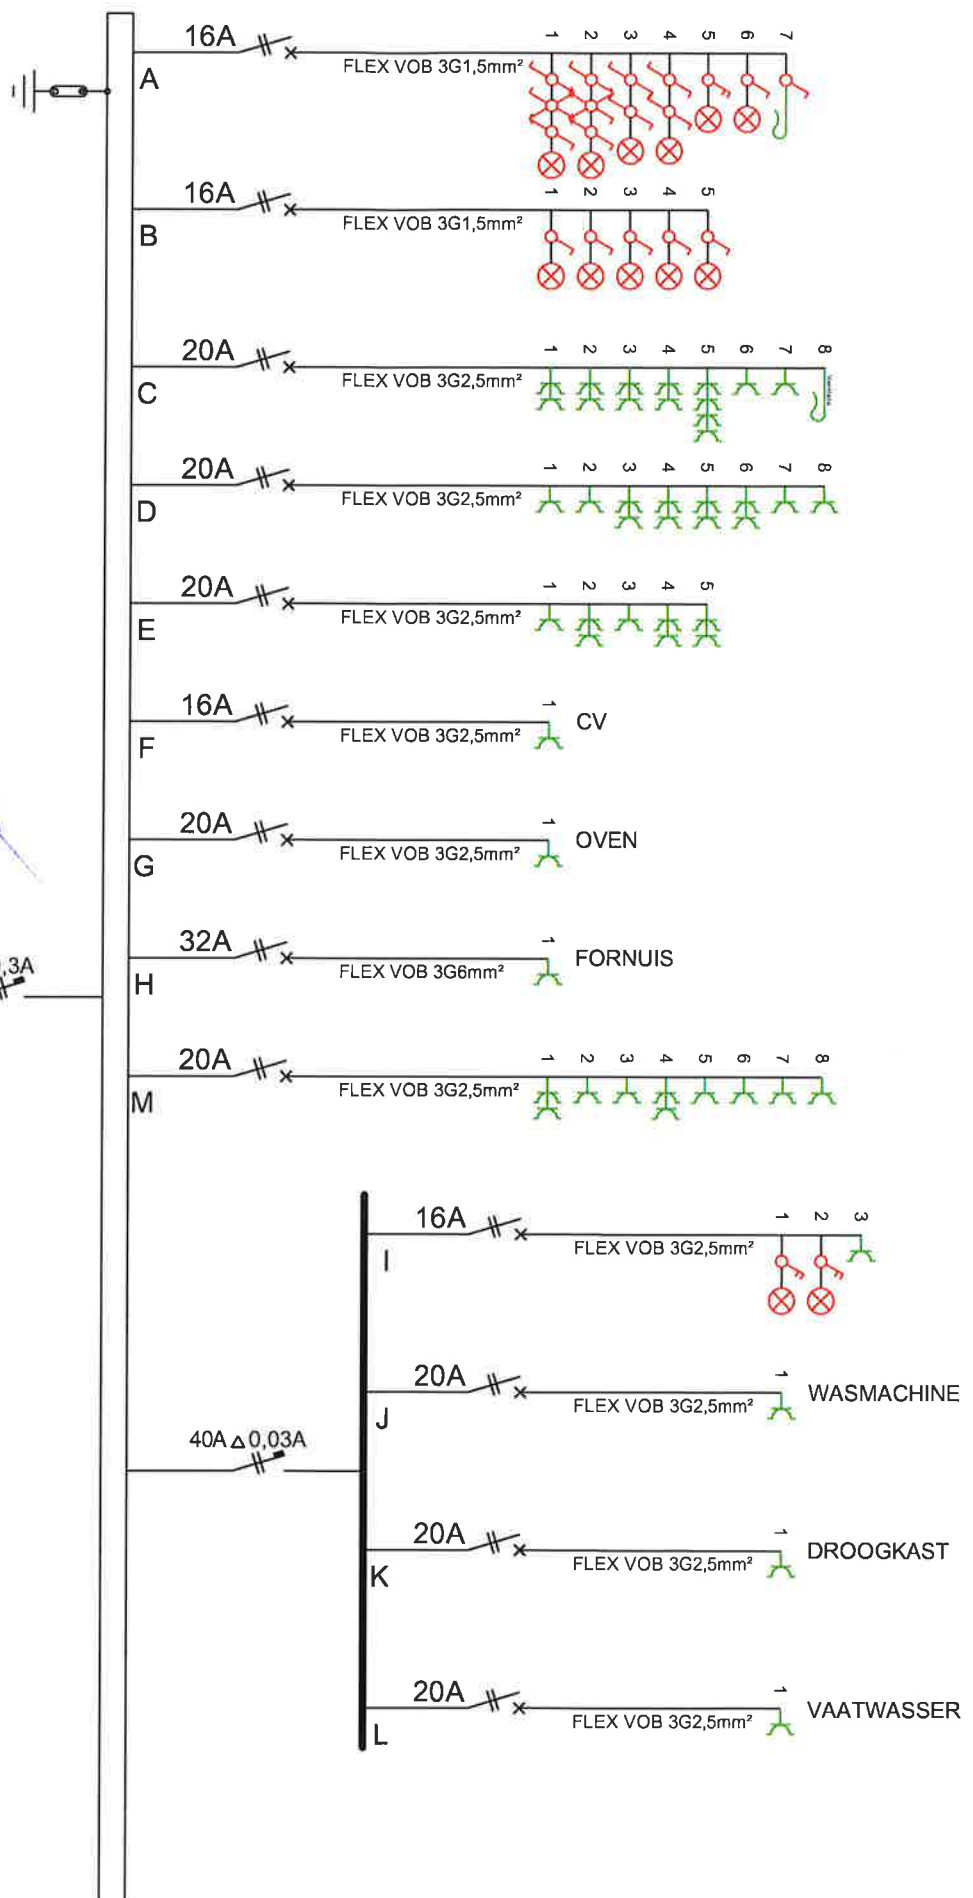

BORD LAYOUT

2P 40A	2P 40A				
300mA	30mA	I	J	K	L

Hoge Mauw 460 B-2370 Arendonk
T: 014/68 91 60 - F: 014/68 91 61
info@plustalves.be

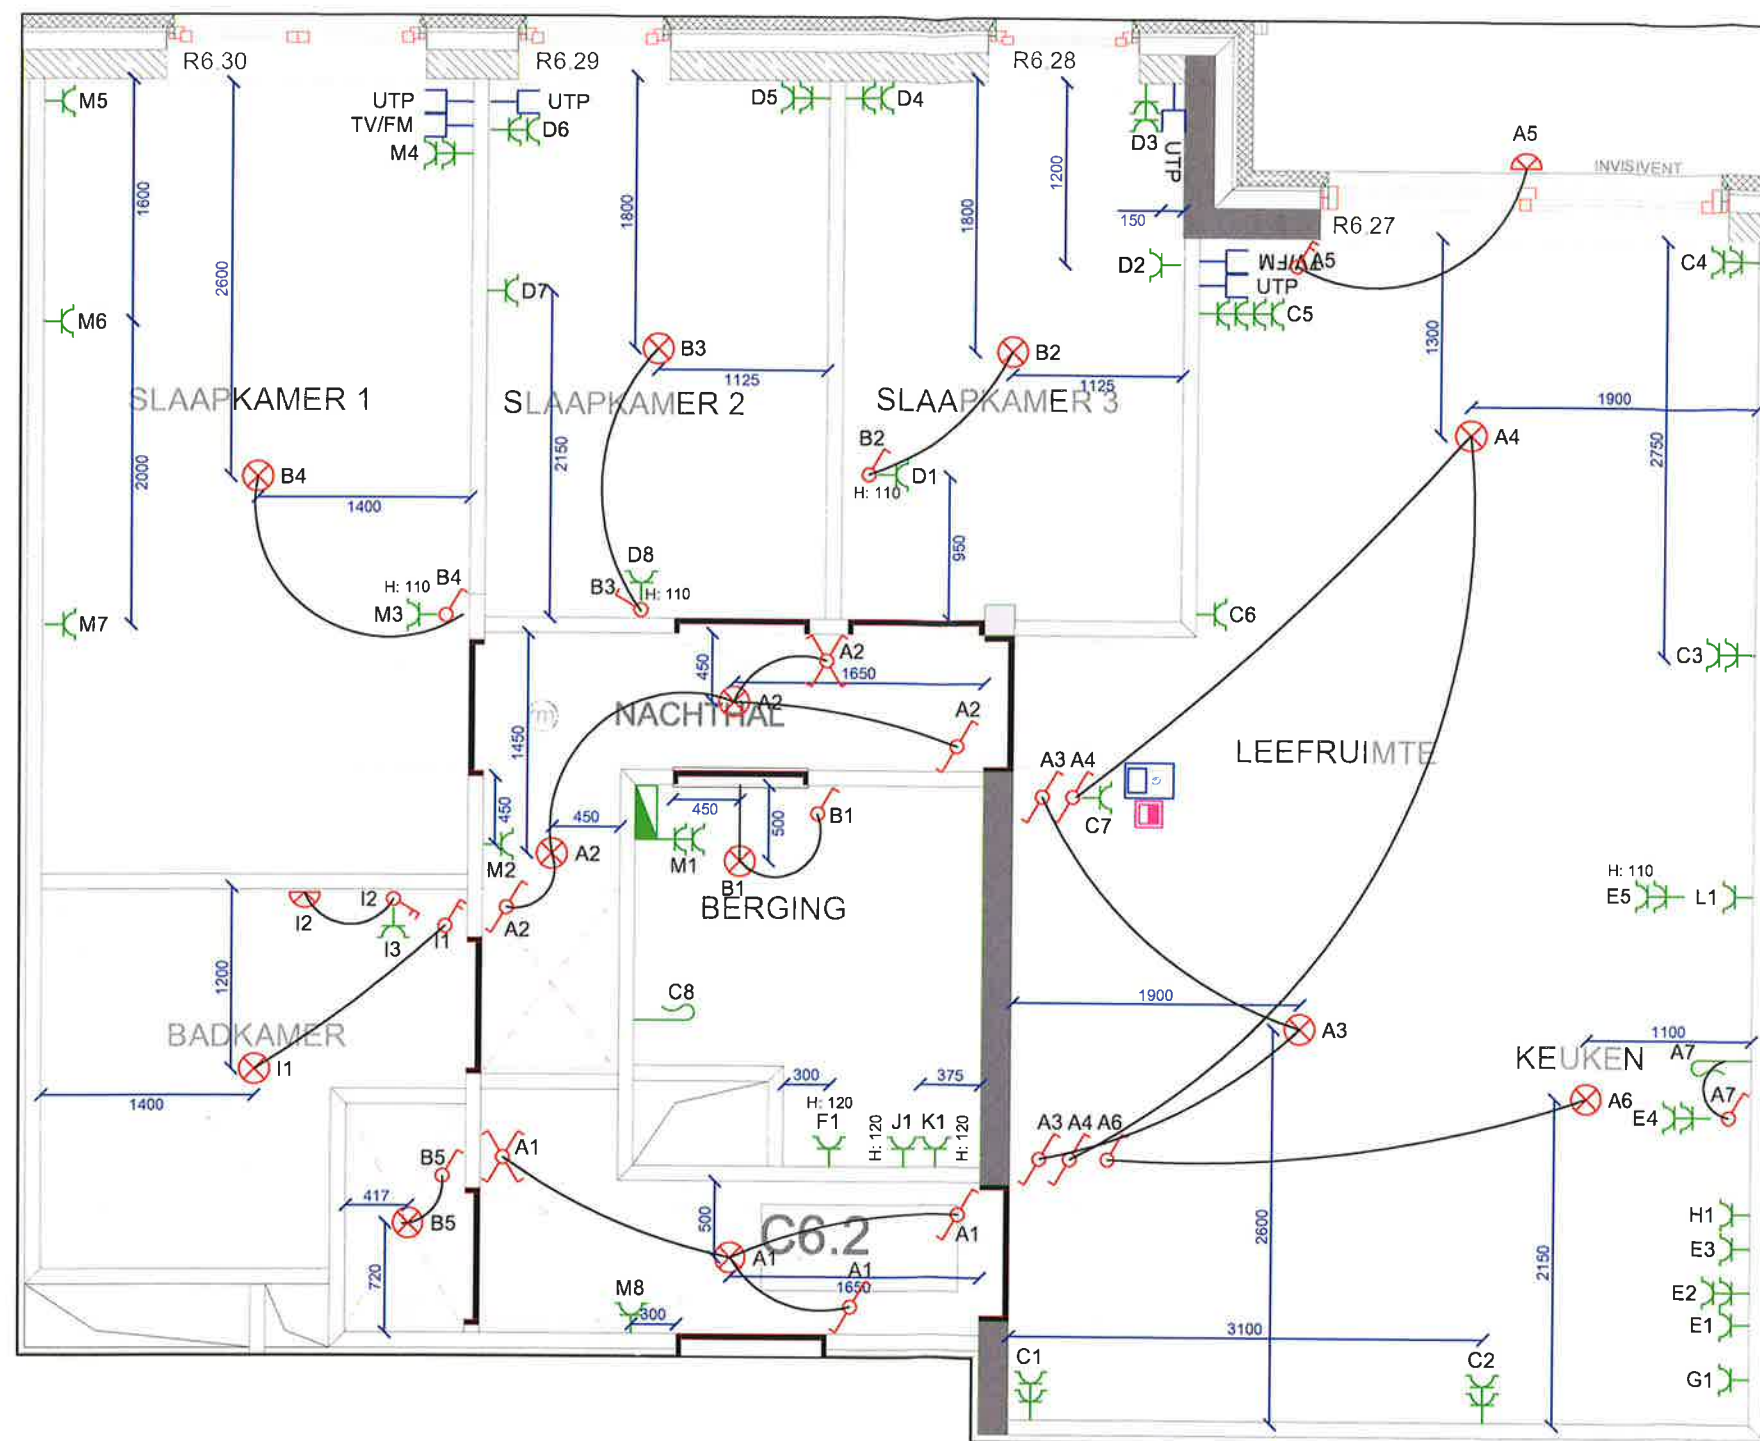

Standaard uit een hoek: 150mm

KEURING	TEKENING	WERF	INSTALLATEUR
31/12/2019	Formaat: A3 Werfnr: 19W004	C6.2	 BTI Bouwtechnische installaties Hoge Mauw 460 B-2370 Arendonk T: 014/68 91 60 - F: 014/68 91 61 info@btinstallaties.be
	Schaal: 1/50 Bladnr.: 1	Situatieschema ELEK	
	Revisie: D Datum: 11/07/2019	Lode Vissenaekenstraat 54 b33, 2640 Mortsel	