




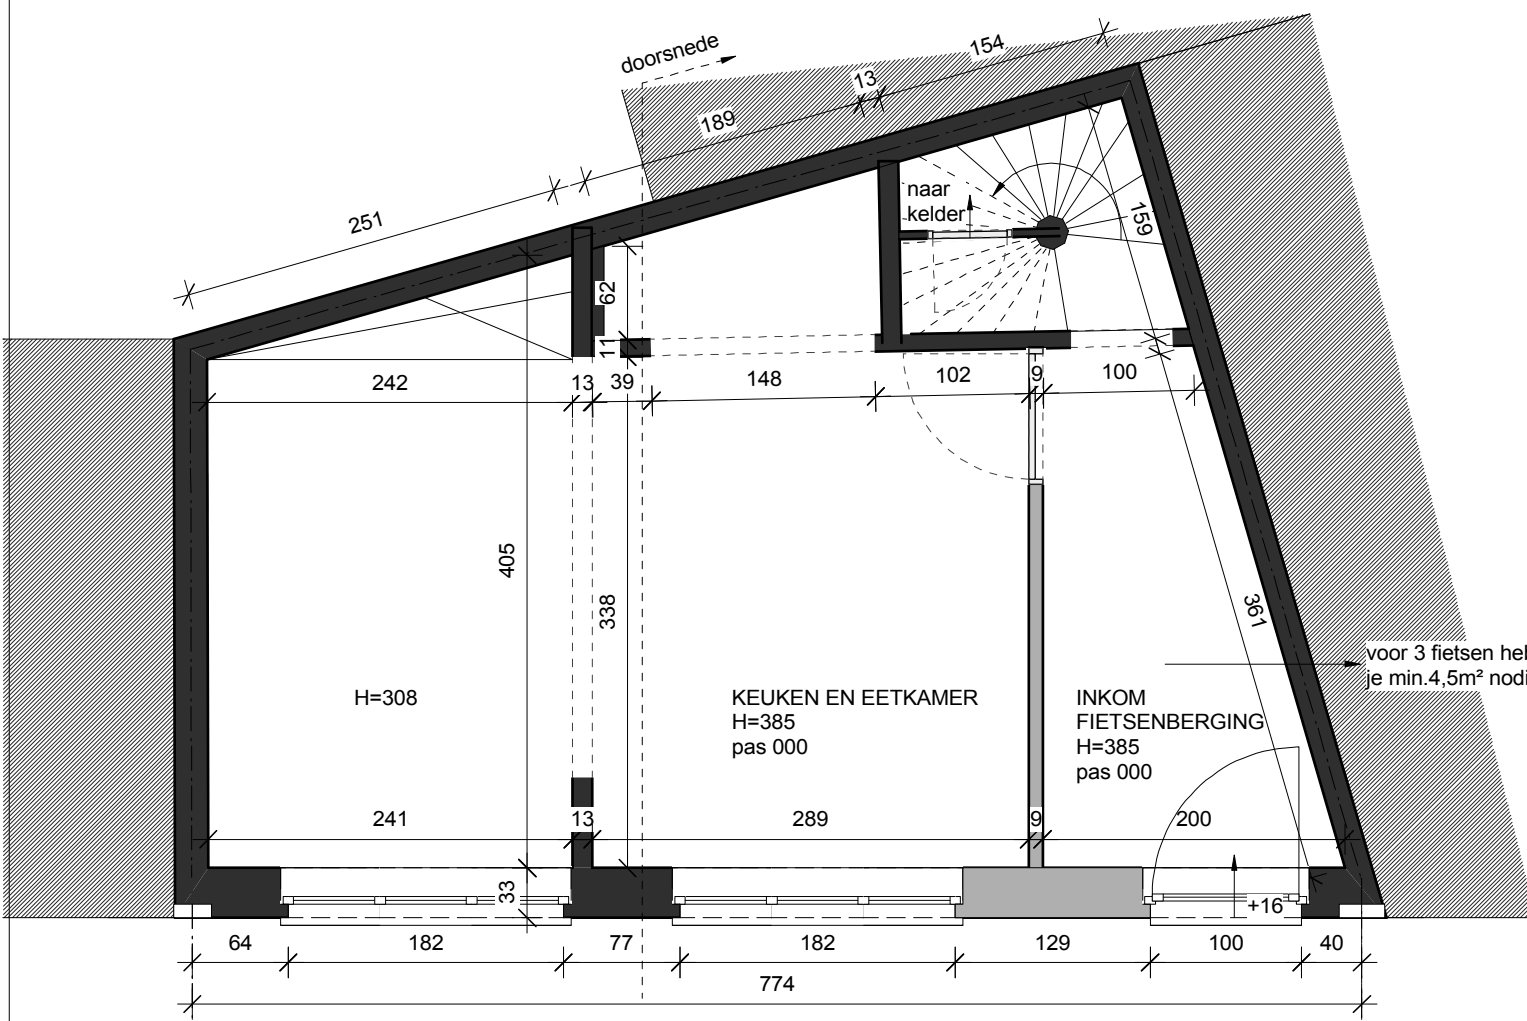


GELIJKVLOERS 1/50
nieuwe toestand

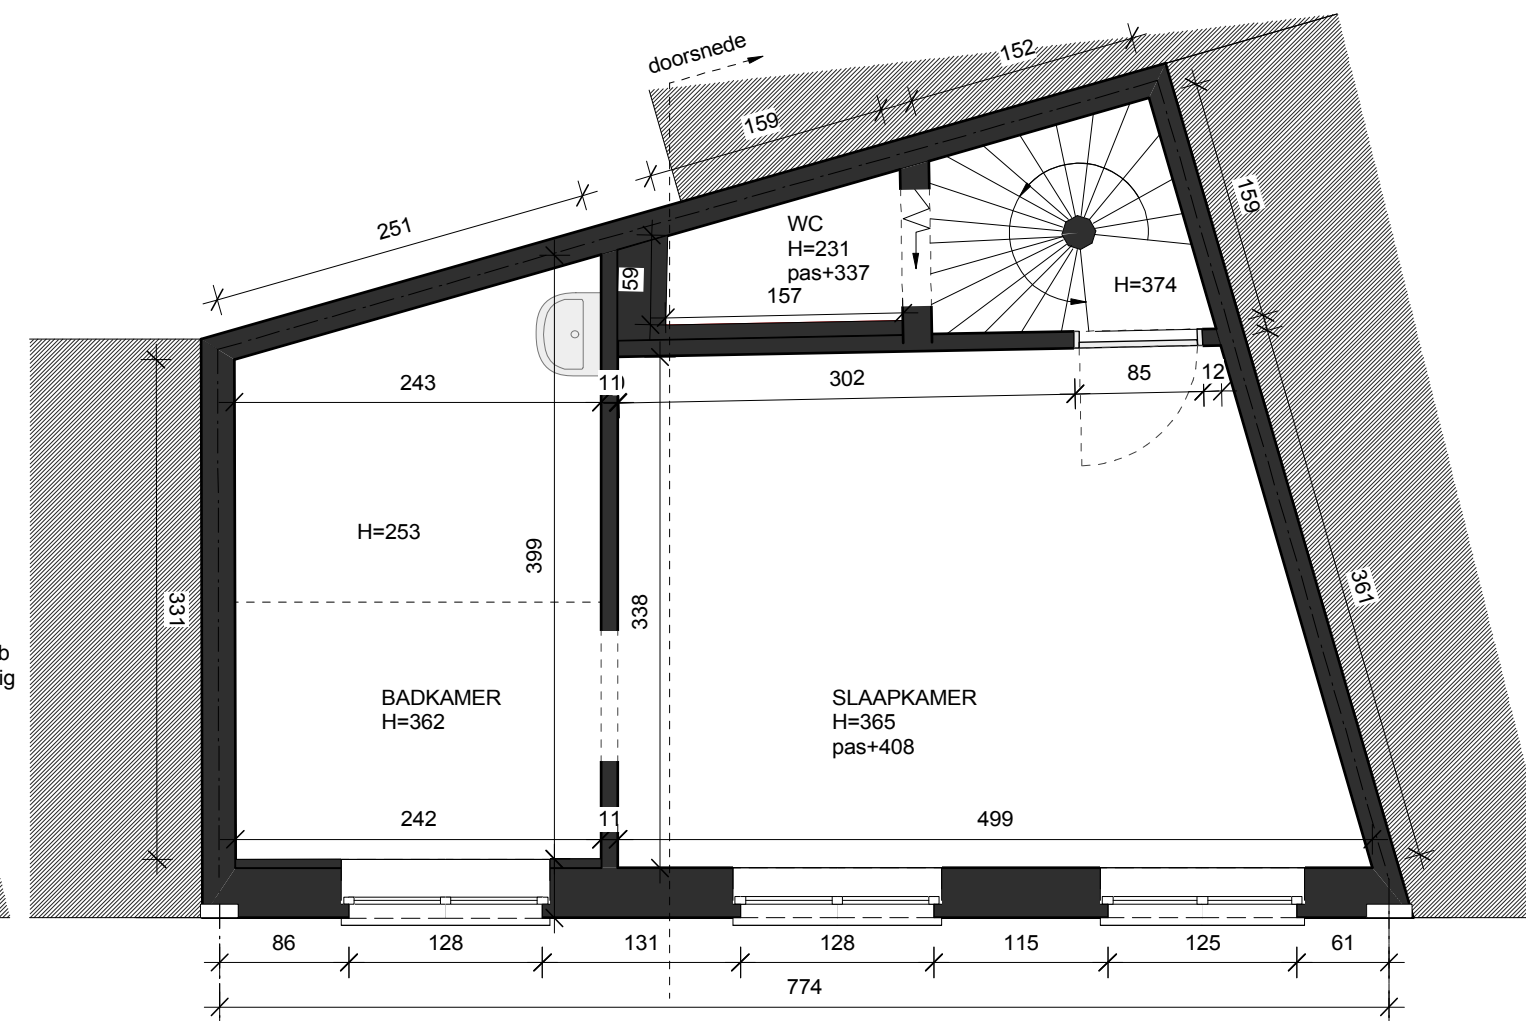


VERDIEP 1 1/50
nieuwe toestand

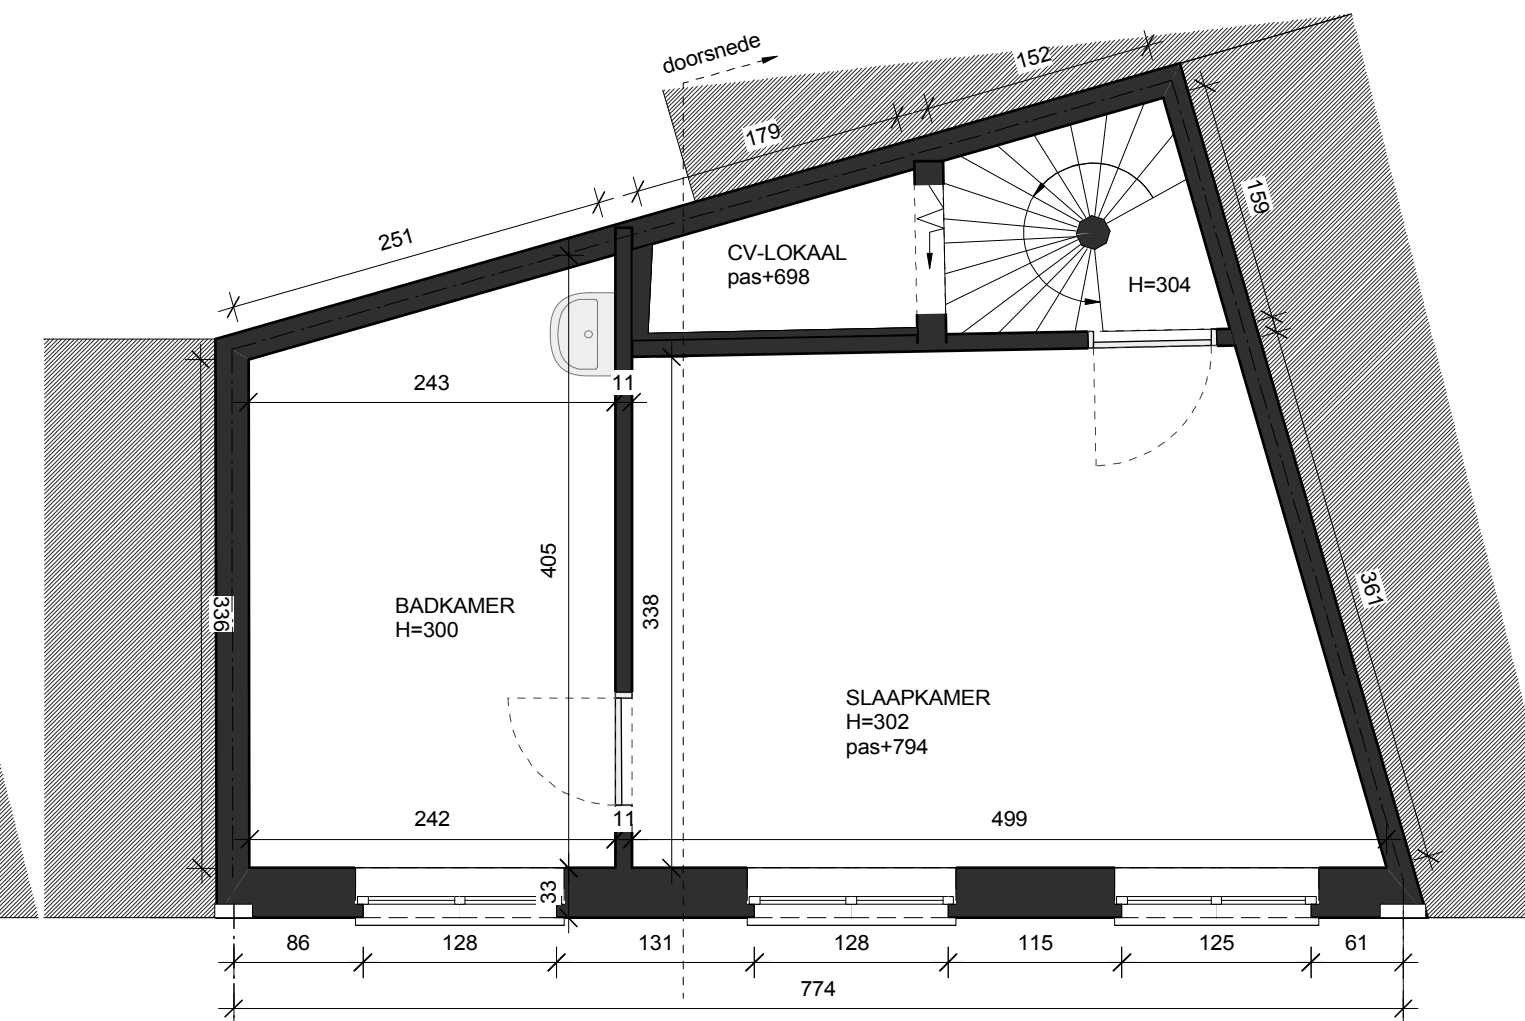


VERDIEP 2 1/50
nieuwe toestand

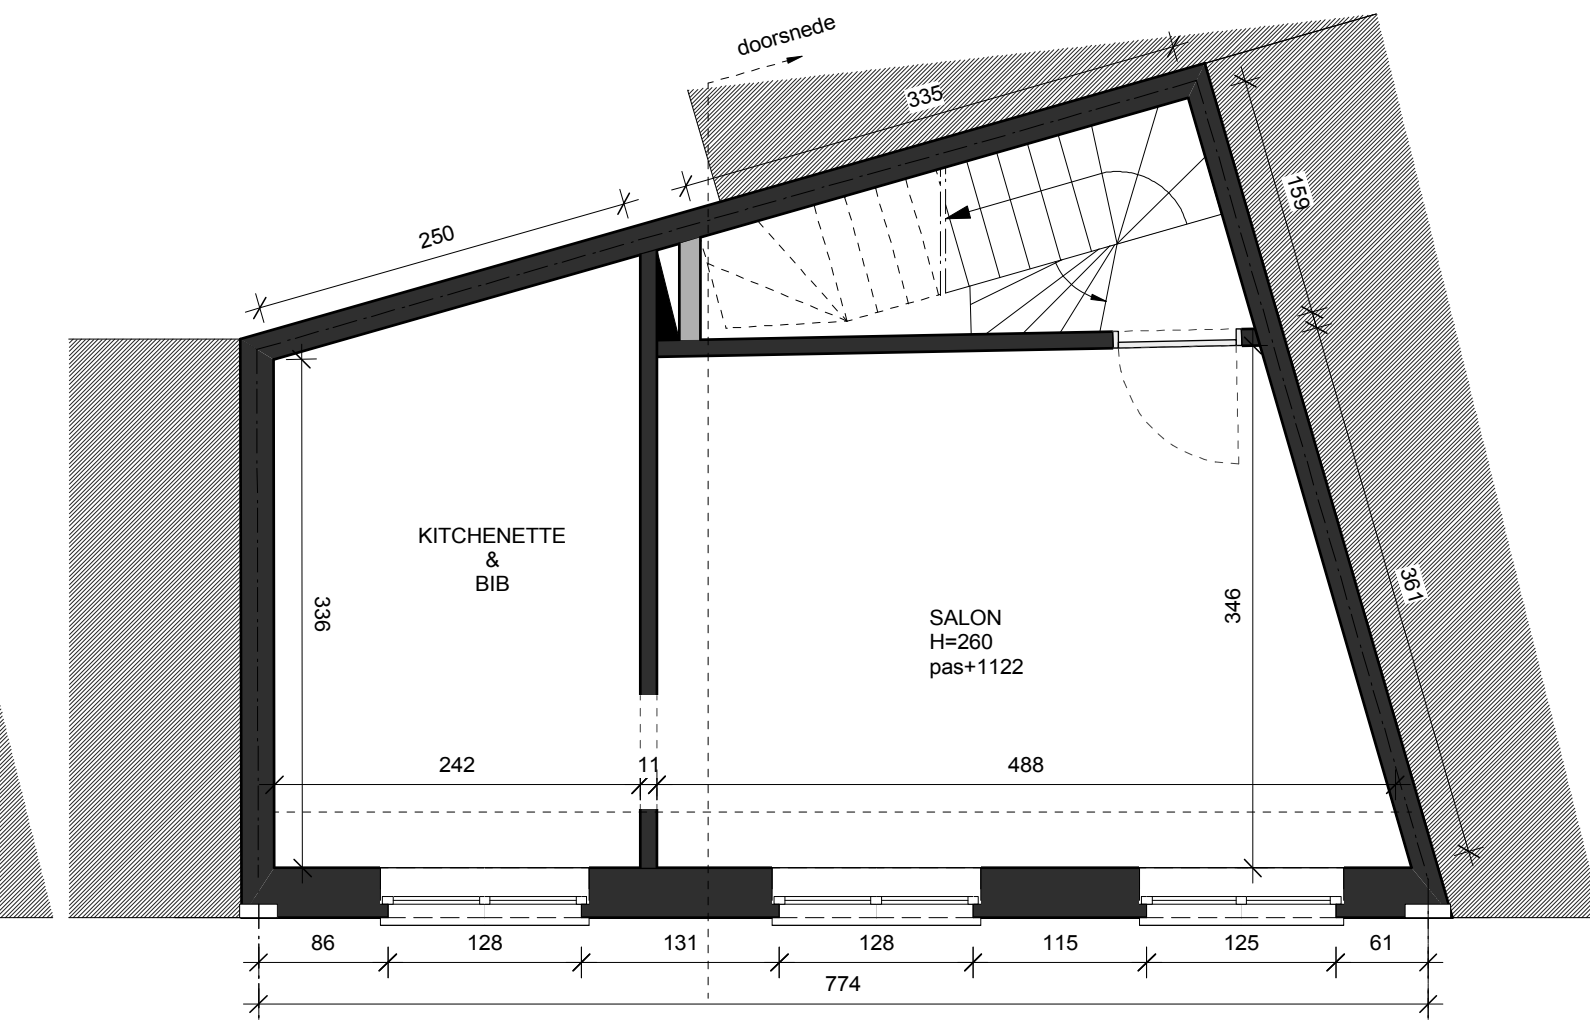


VERDIEP 3 1/50
nieuwe toestand

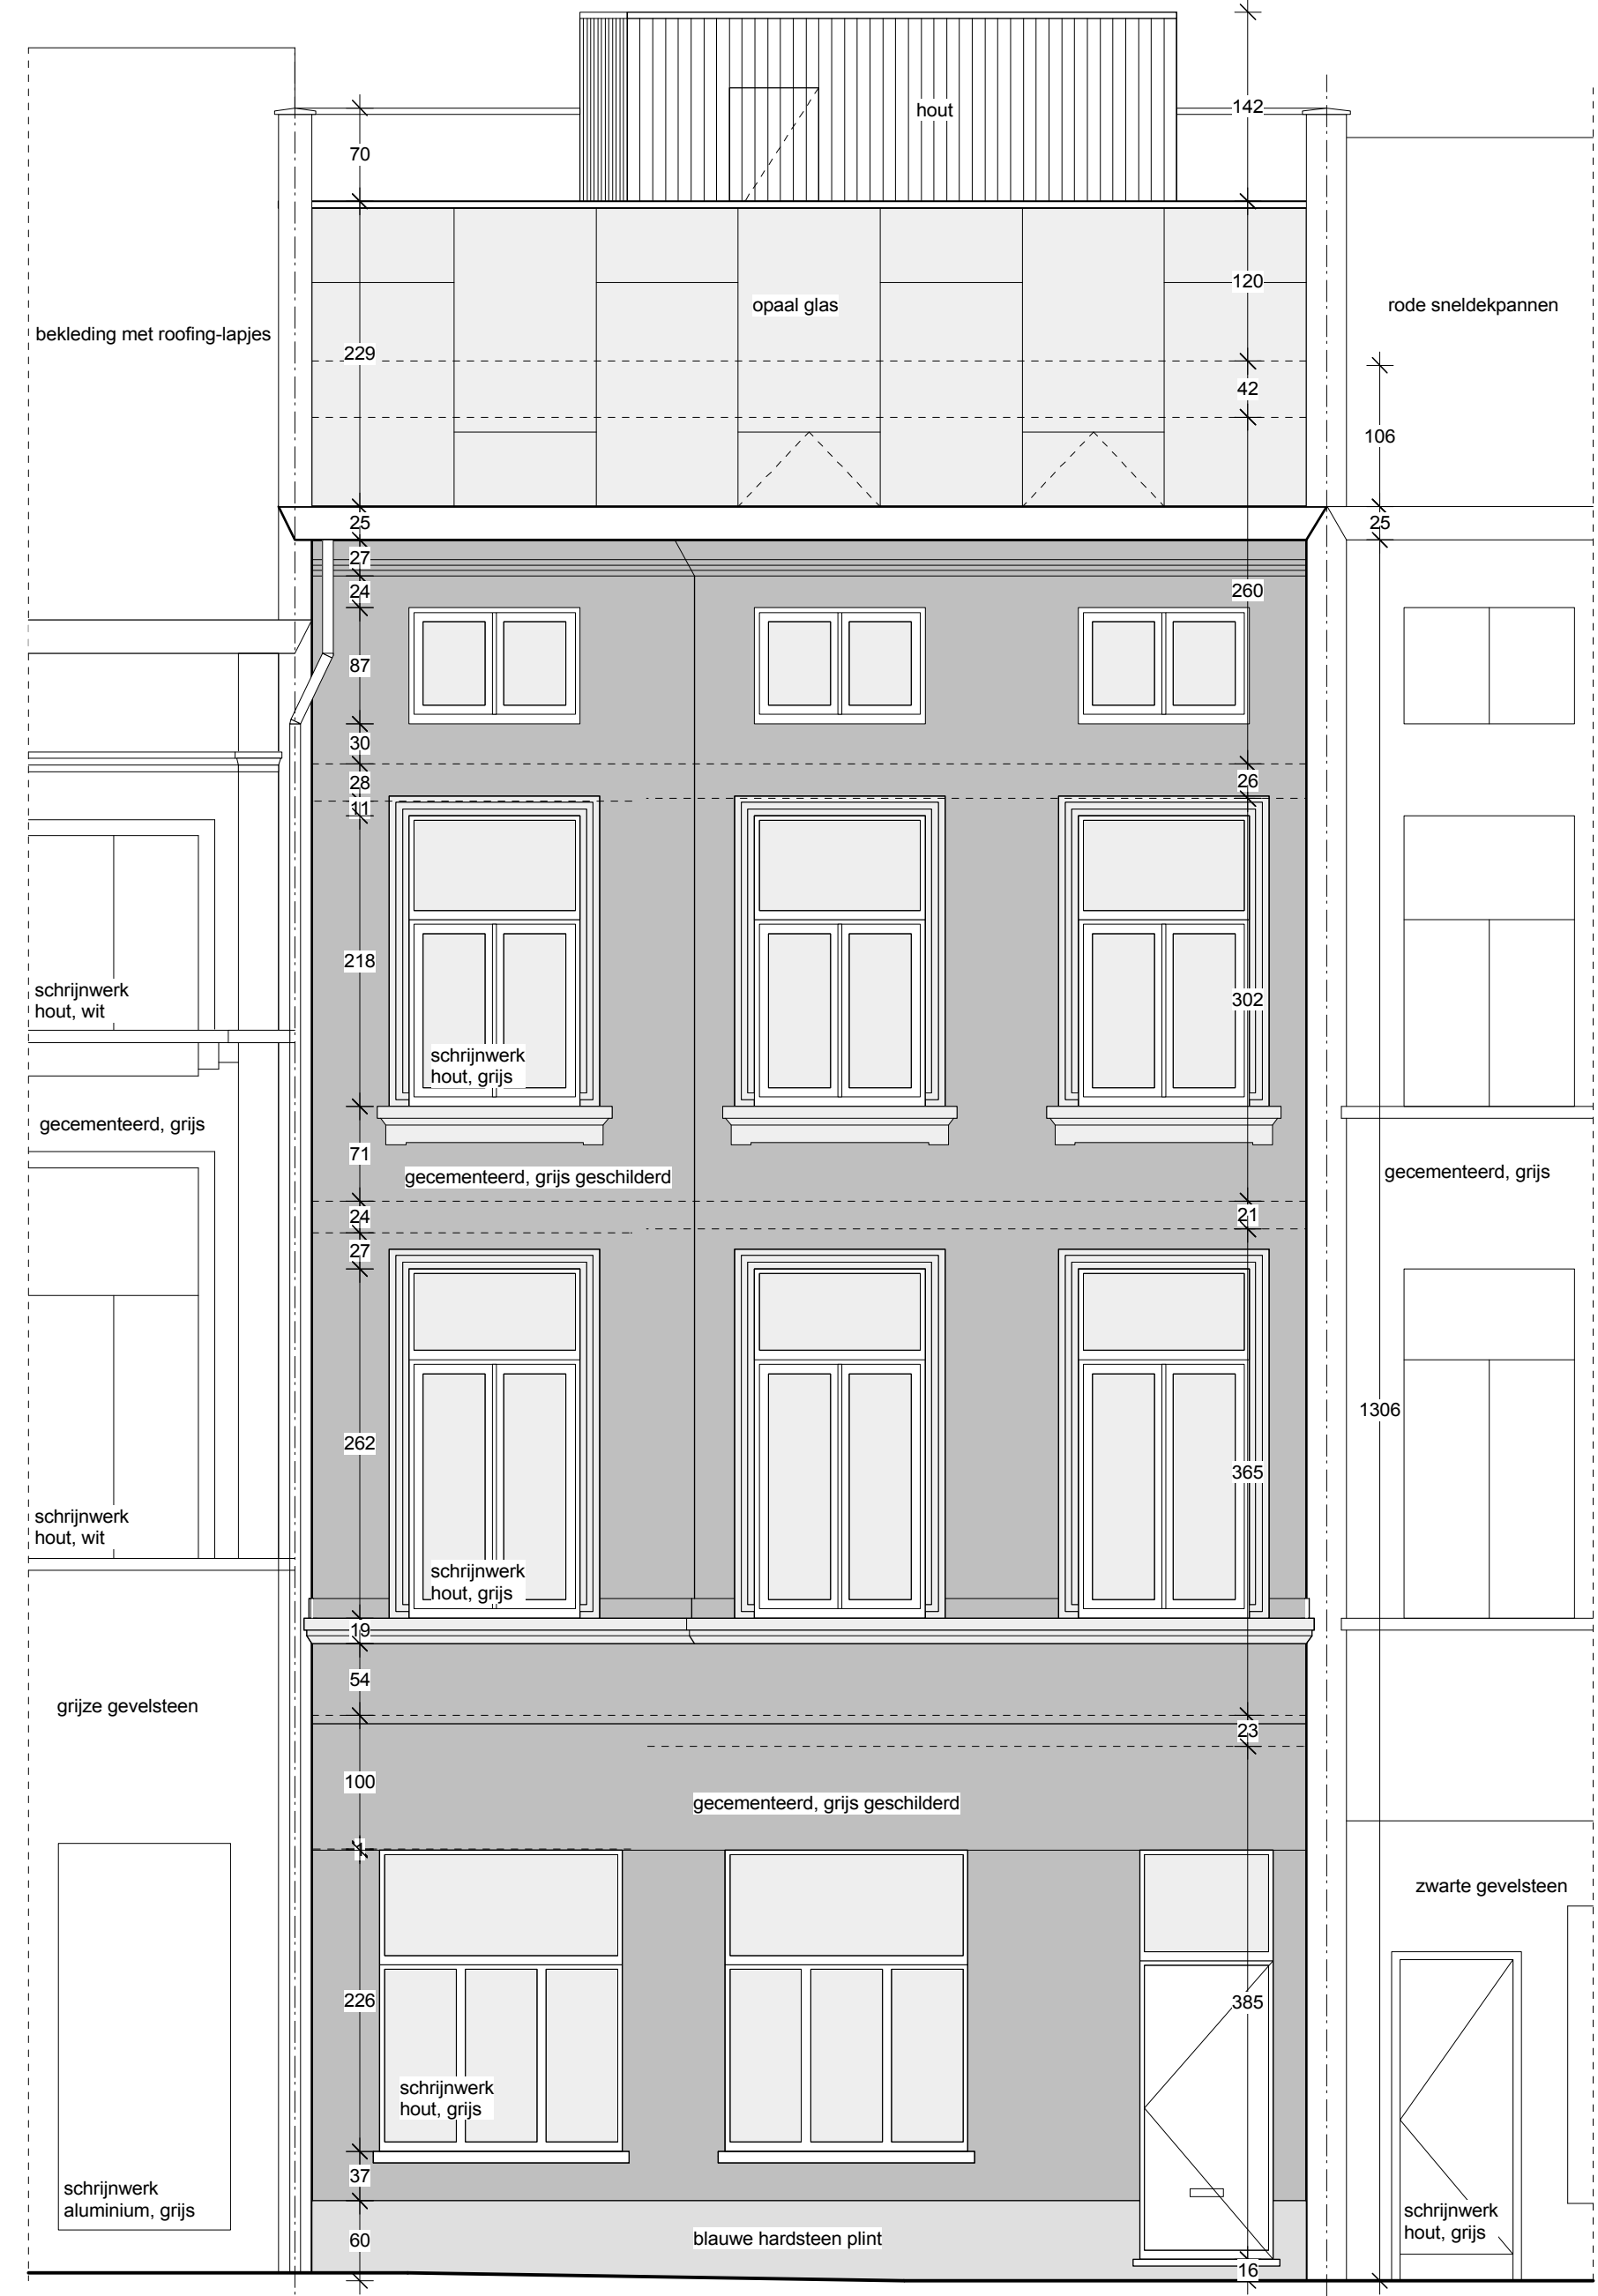


VOORGEVEL 1/50
nieuwe toestand

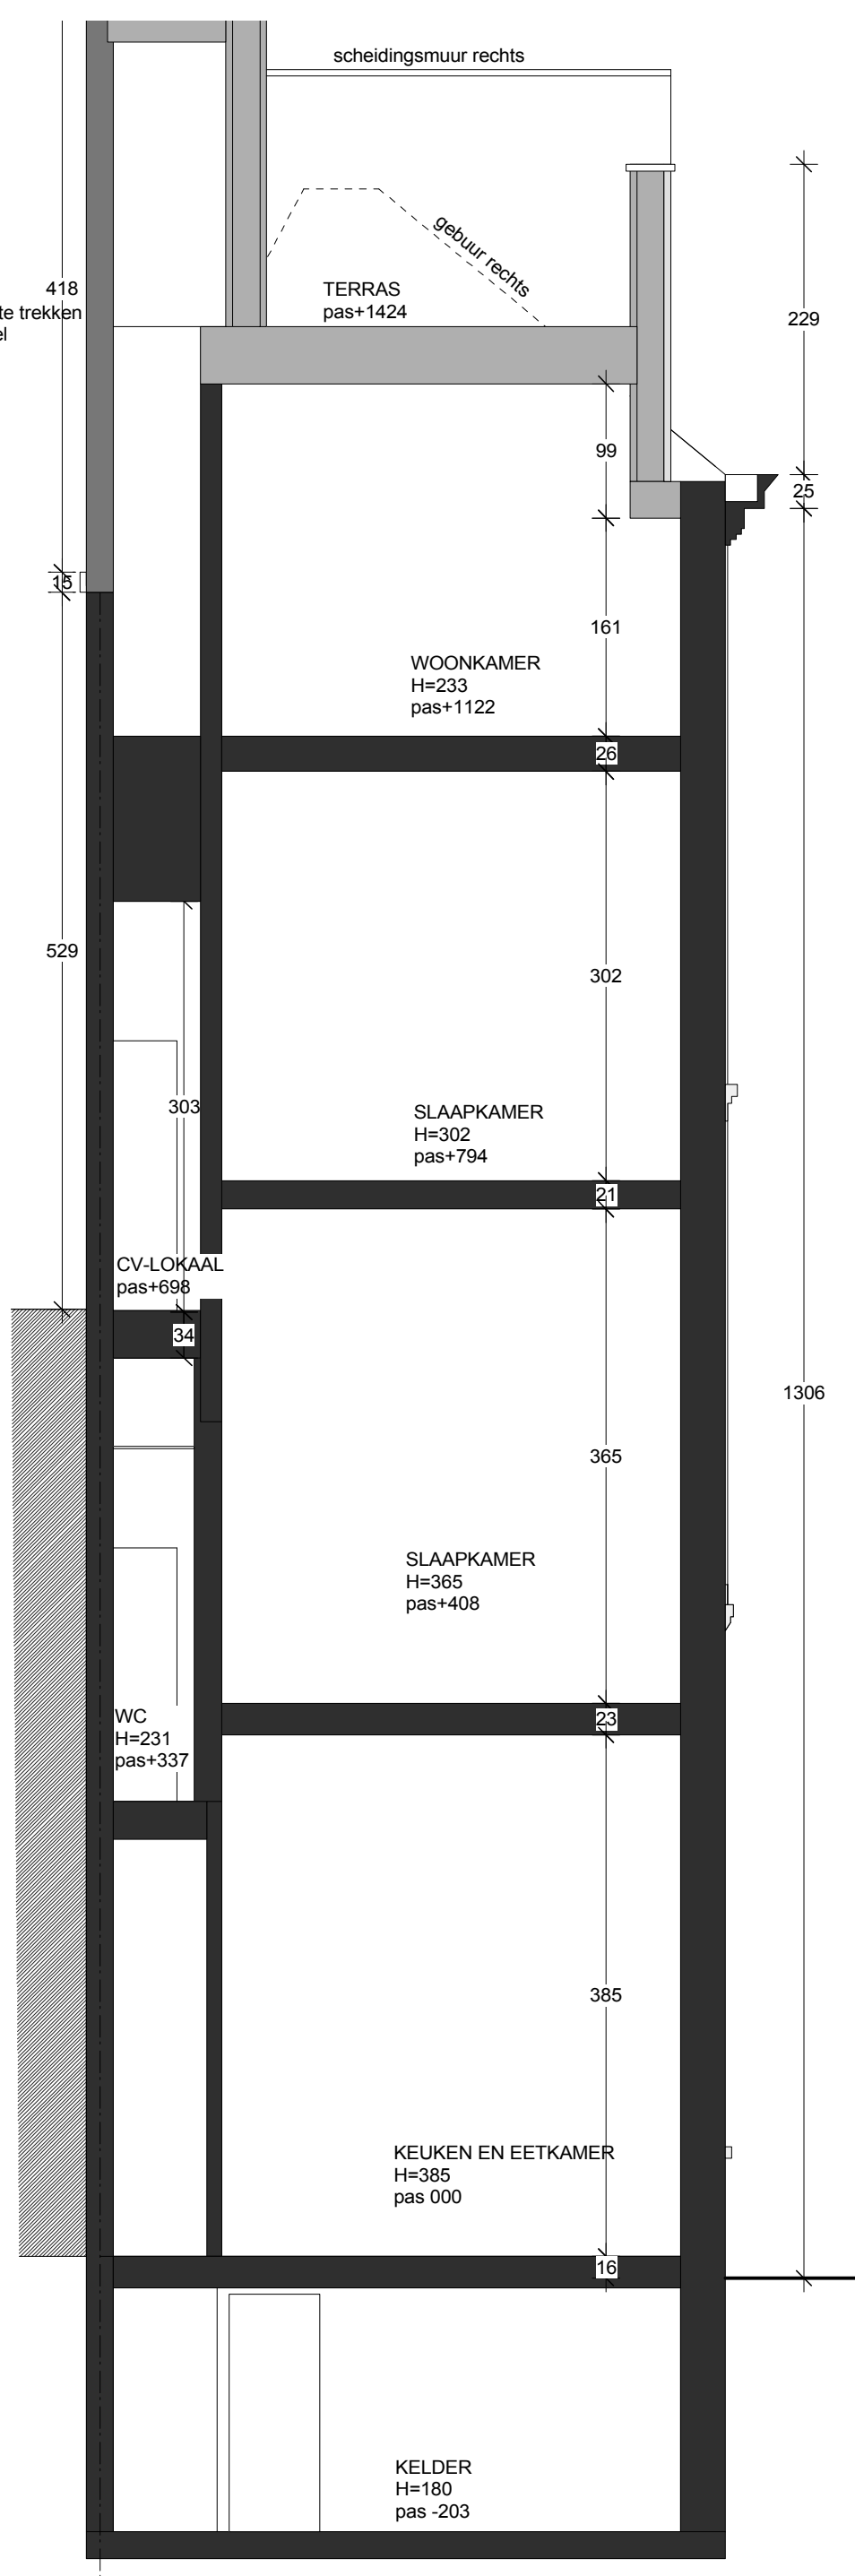


DOORSNEDE 1/50
nieuwe toestand

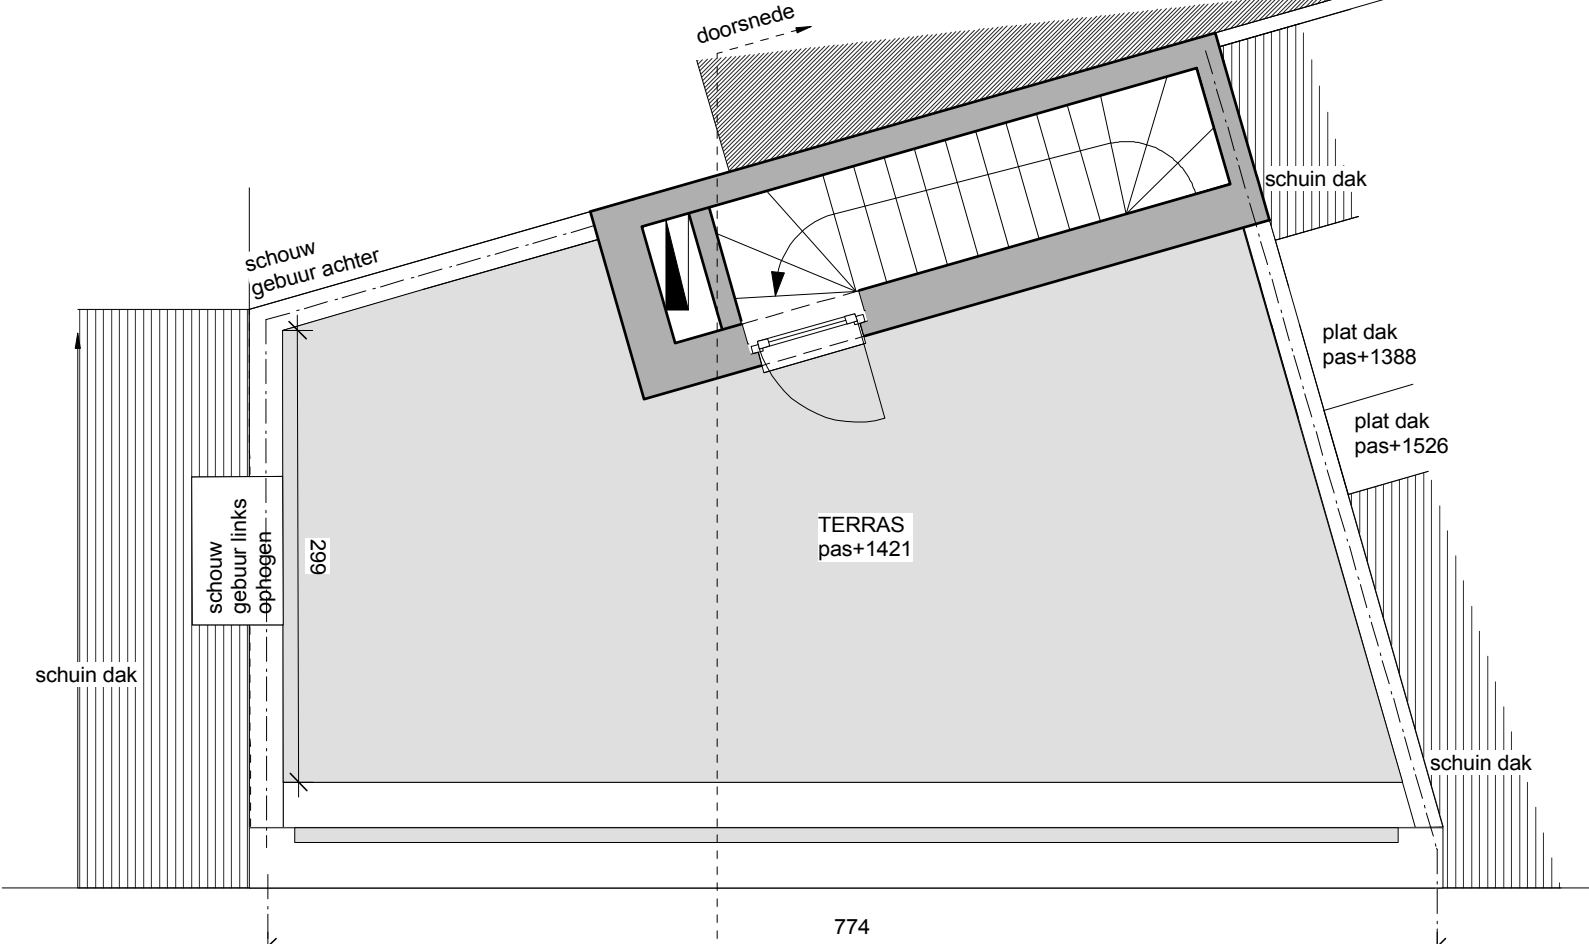


DAKVERDIEP 1/50
nieuwe toestand

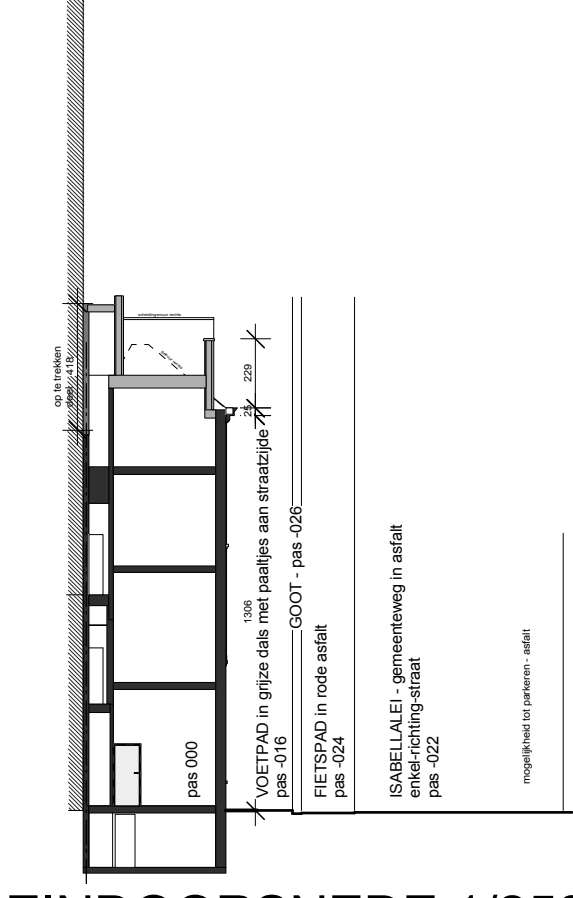

TERREINDOORSNEDE 1/250
nieuwe toestand

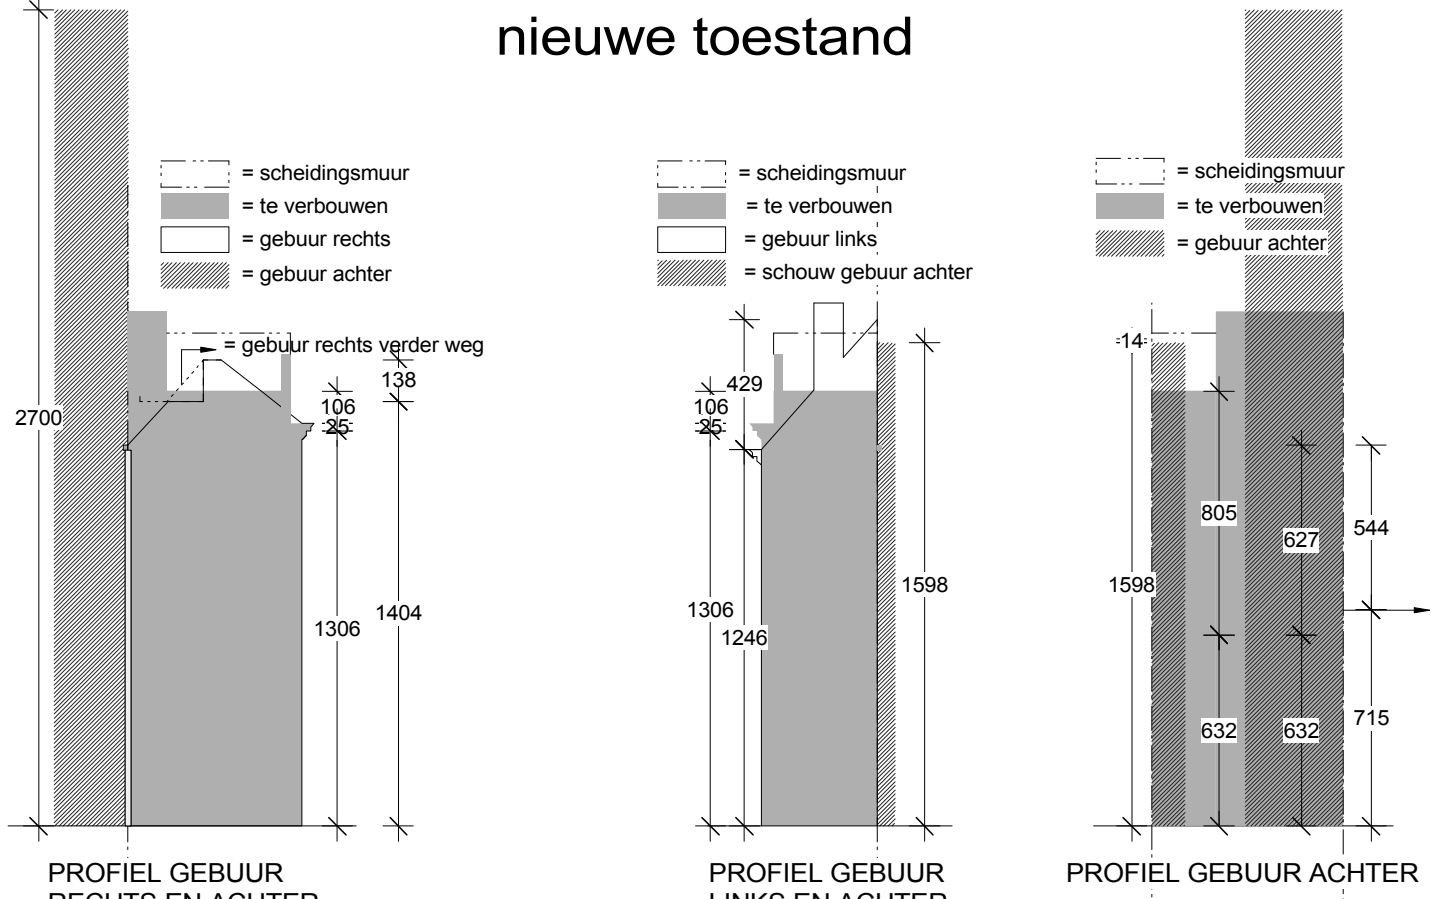

TERREINPROFIEL GEBUREN 1/250
nieuwe toestand

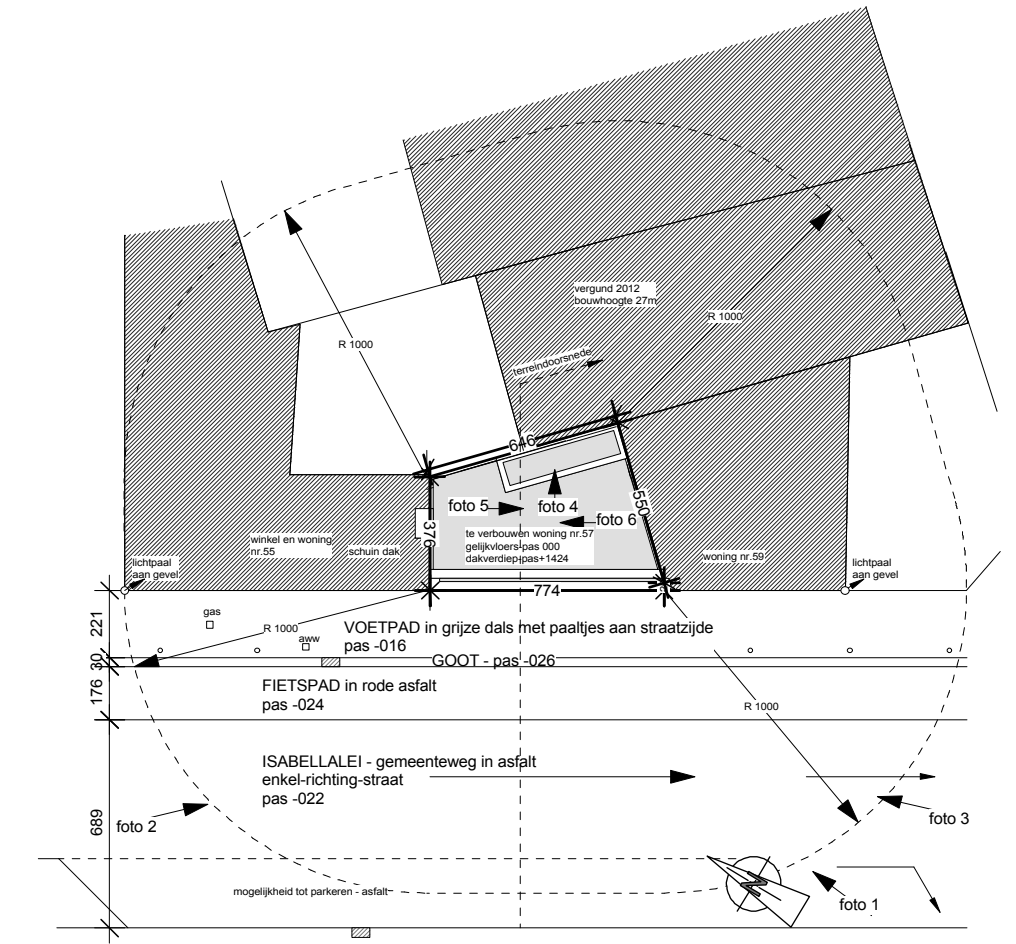

INPLANTINGSPLAN 1/250
nieuwe toestand

aanvraag voor het verbouwen van een handelszaak met ééngesinswoning tot een ééngesinswoning
adres: isabellalei 57 - 2018 antwerpen
kad.geg.: 6de afd. sectie F nr.1340e5