




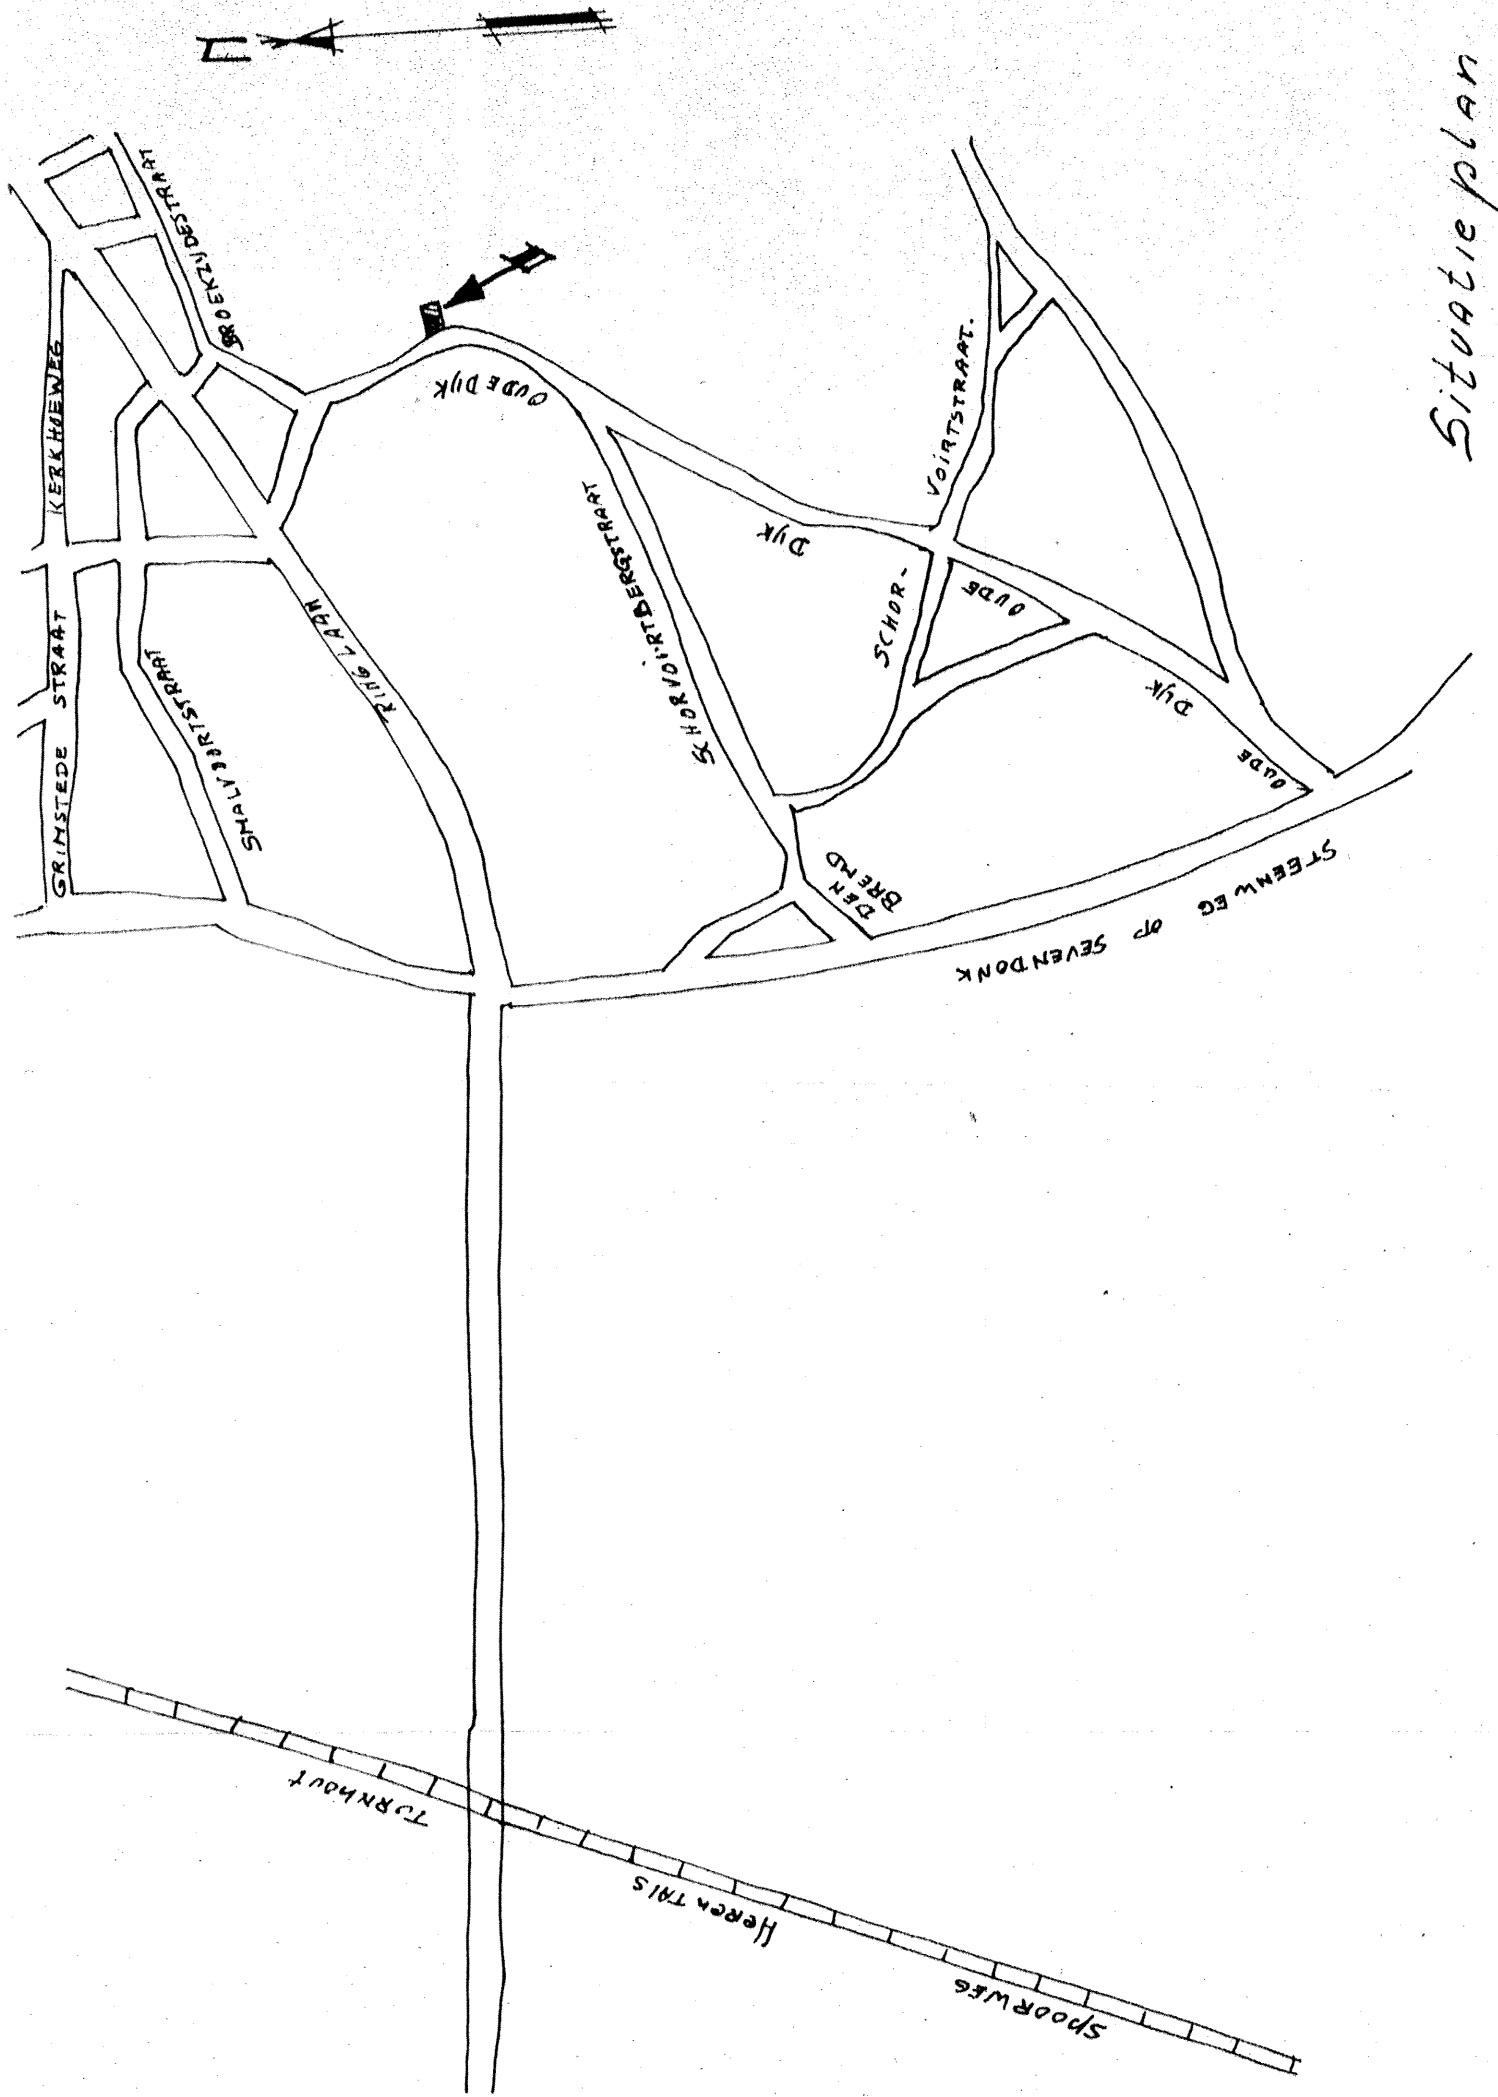

Situatie plan

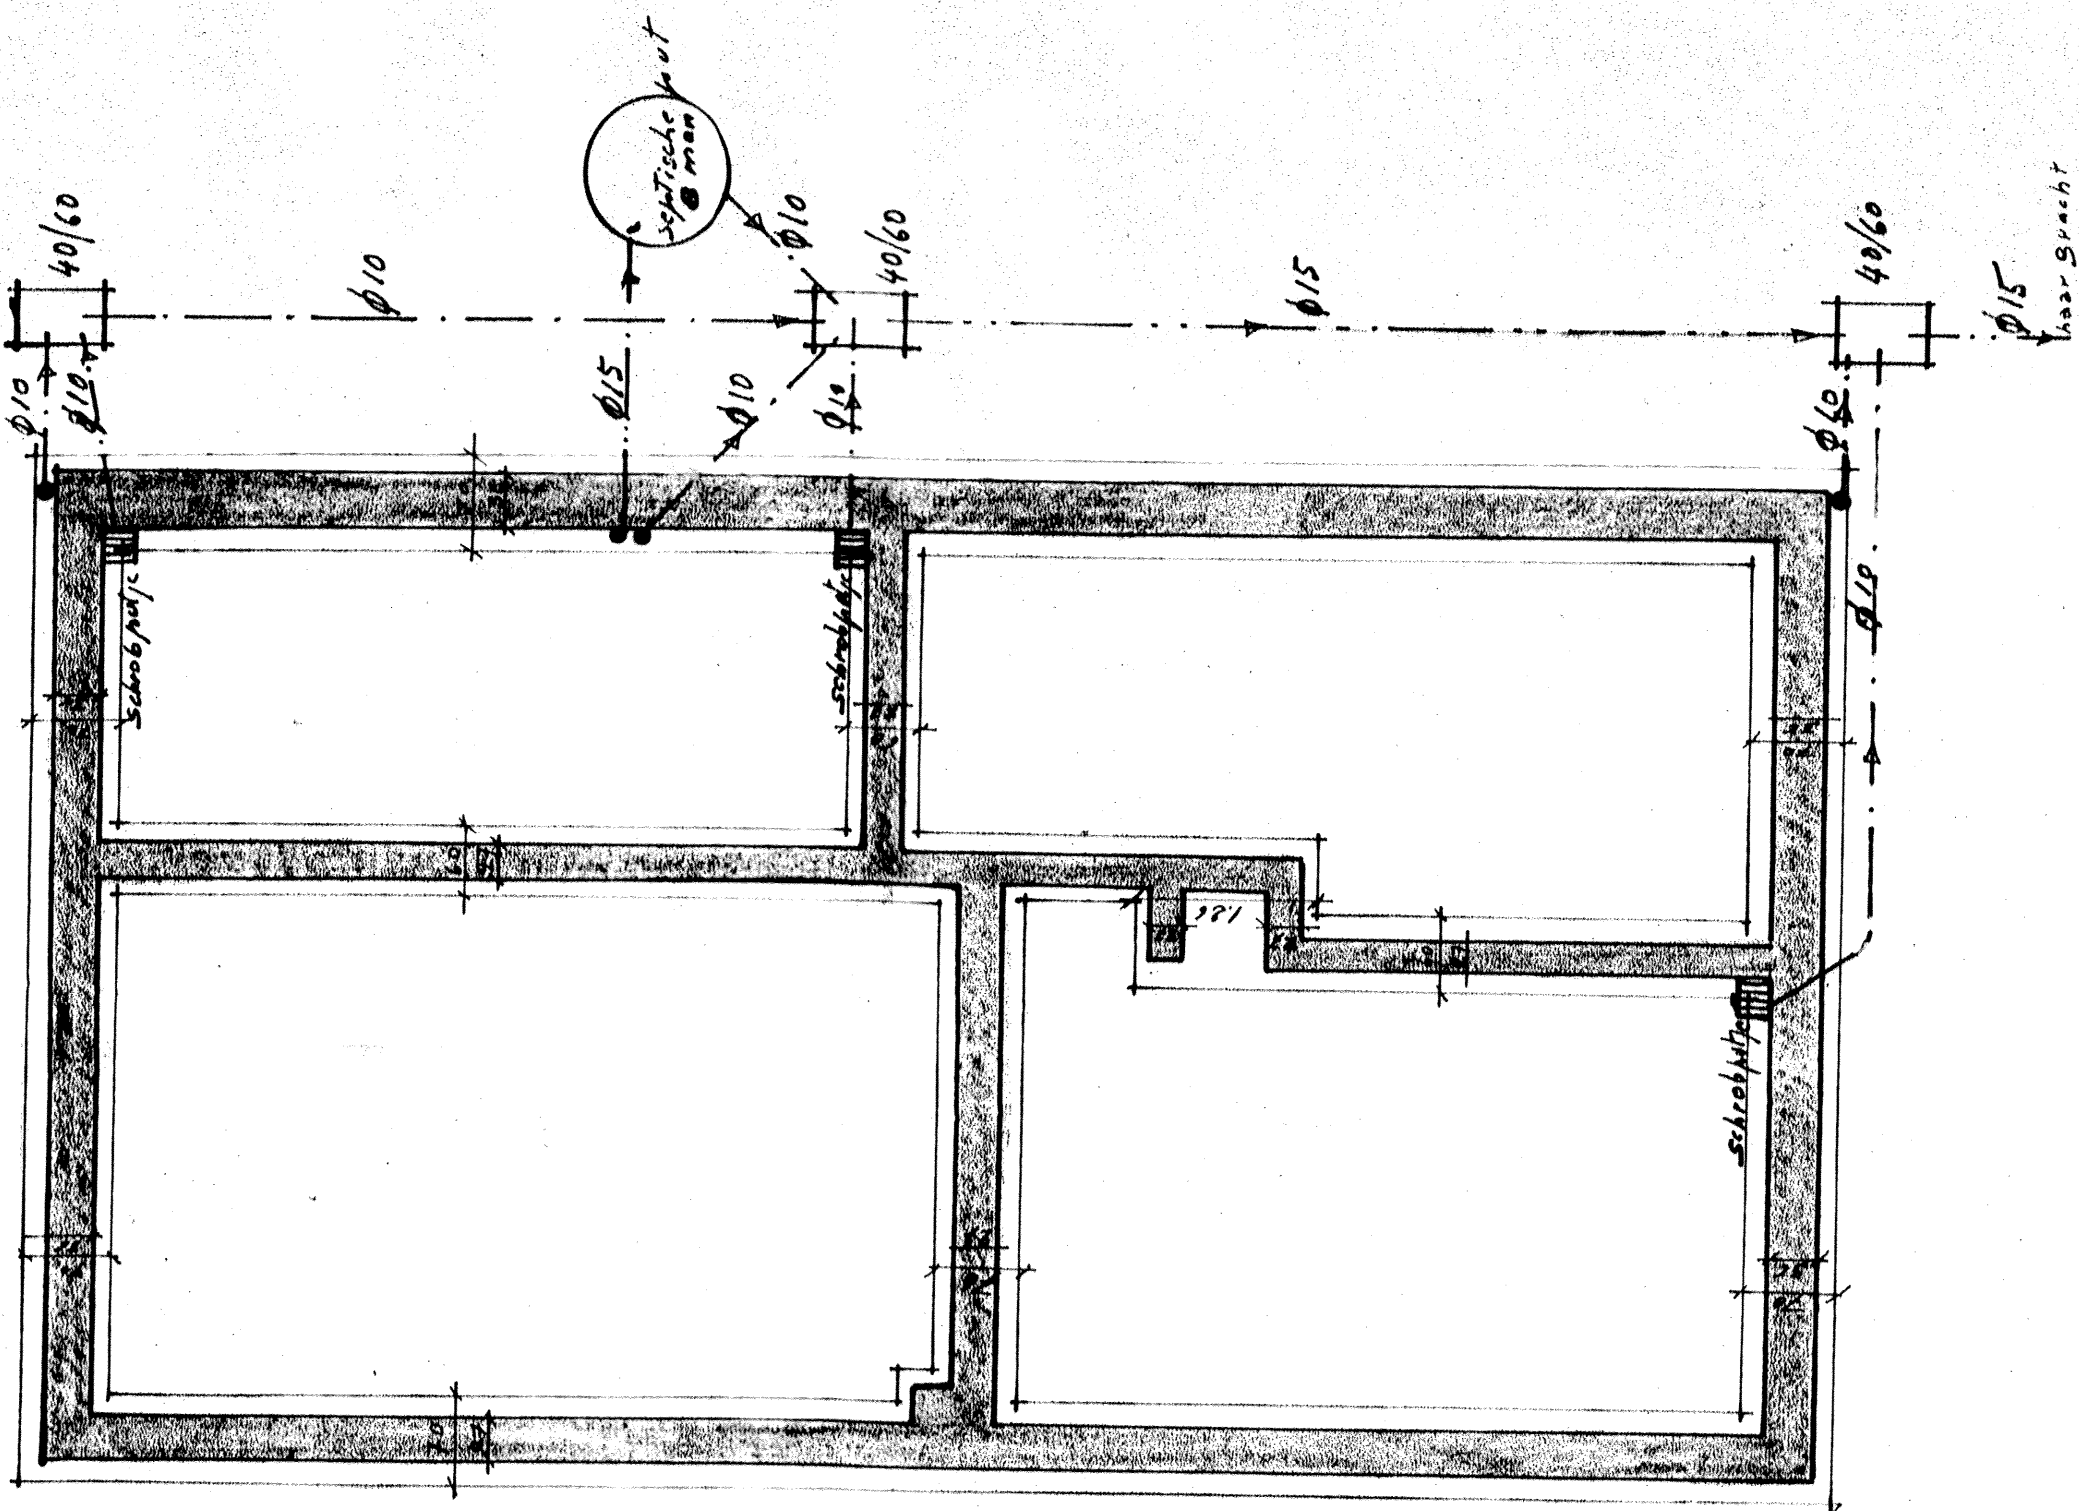

Fundering

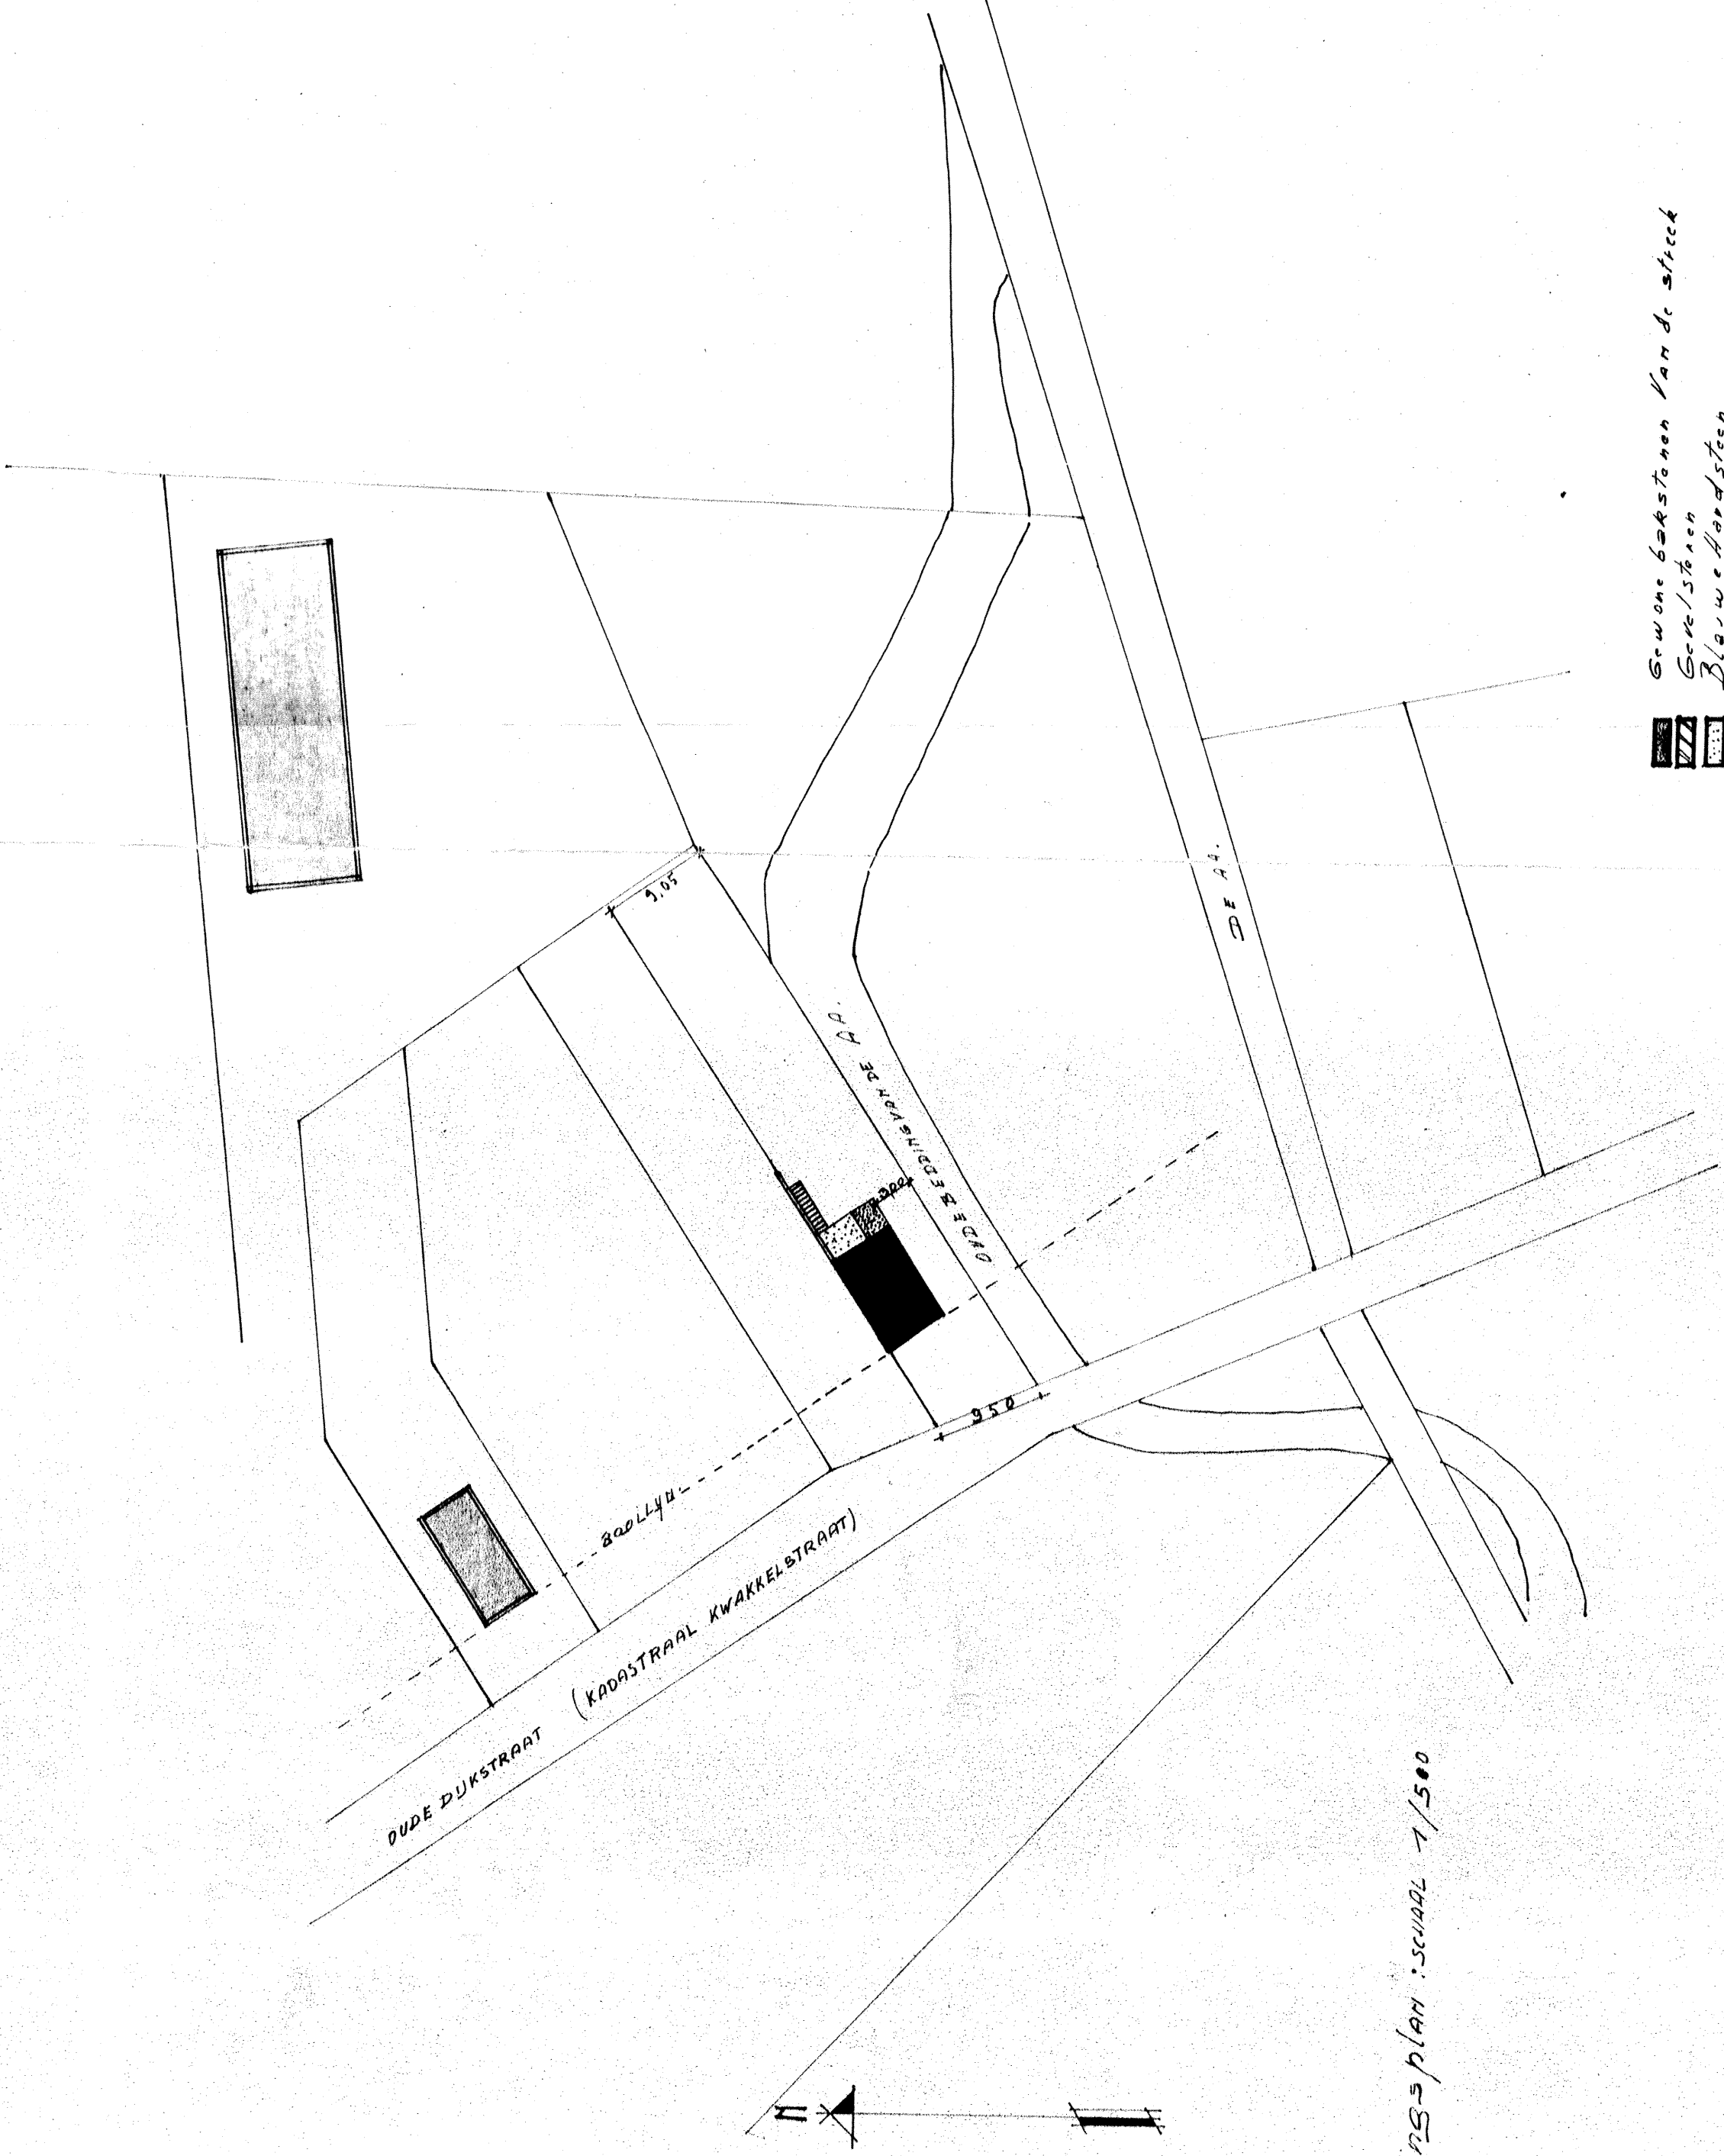

Lissings plan: schaal 1/500

Gewone bakstenen van de afteek
63/1 YVON HENDRICKX
ARCHITEKT B-0388
RICHARD HEYBERGHLAN 192 BRUSSELS 2

OPDRACHT

BOUWEN VAN EEN
WOONING

GELEGEN:

OUDE DIJKSTRAAT TURNHOUT

KADASTRAAL: Wijk 11 delen van N: 349 & 3492

VOOR REKENING:

M^r & M^{re} CORNELIUS ANNA DEBACKER-PEETERS

WONENDE:

IEPERSTRAAT N^o 33

TURNHOUT

DOORSNEDEN

DE EIGENAARS

DE AANNEMER

DE ARCHITEKT

Y. Hendrickx

63/1