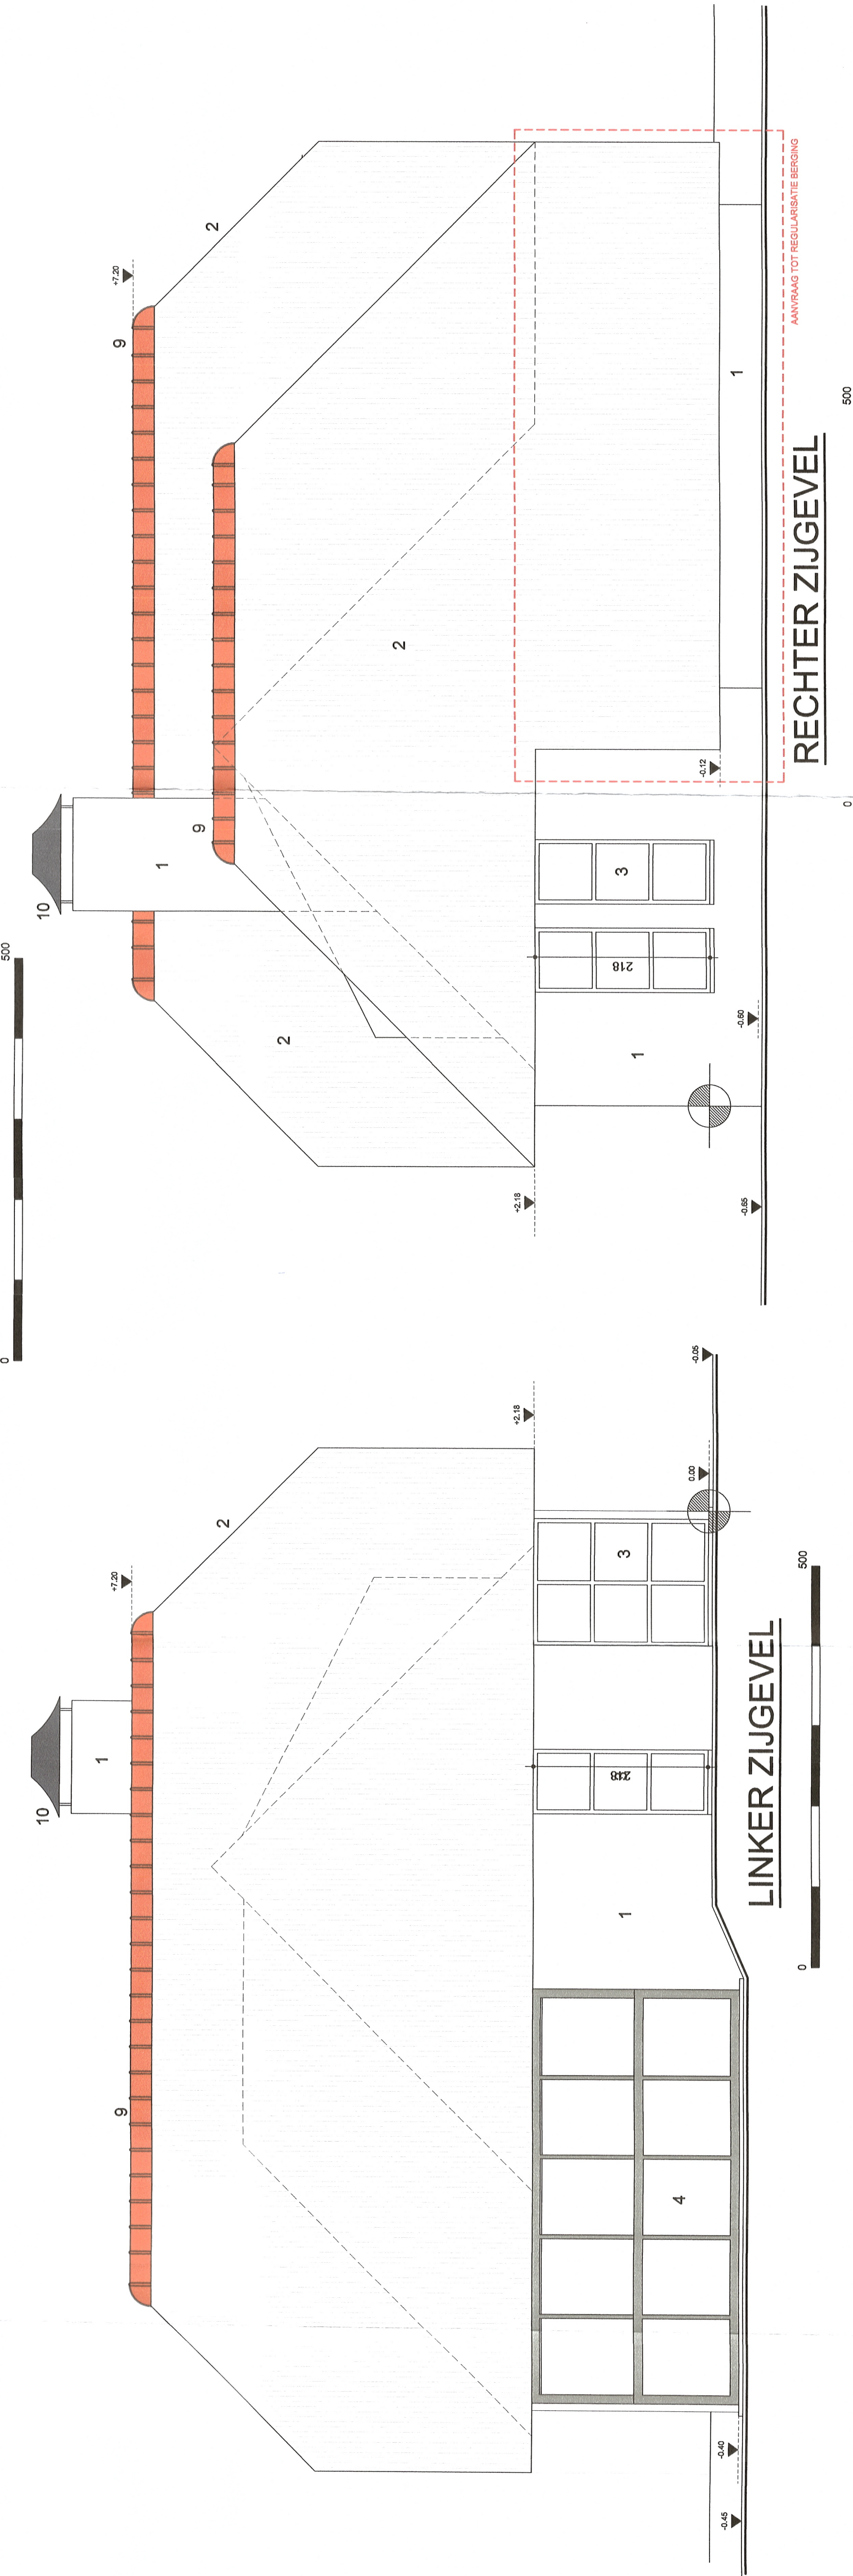
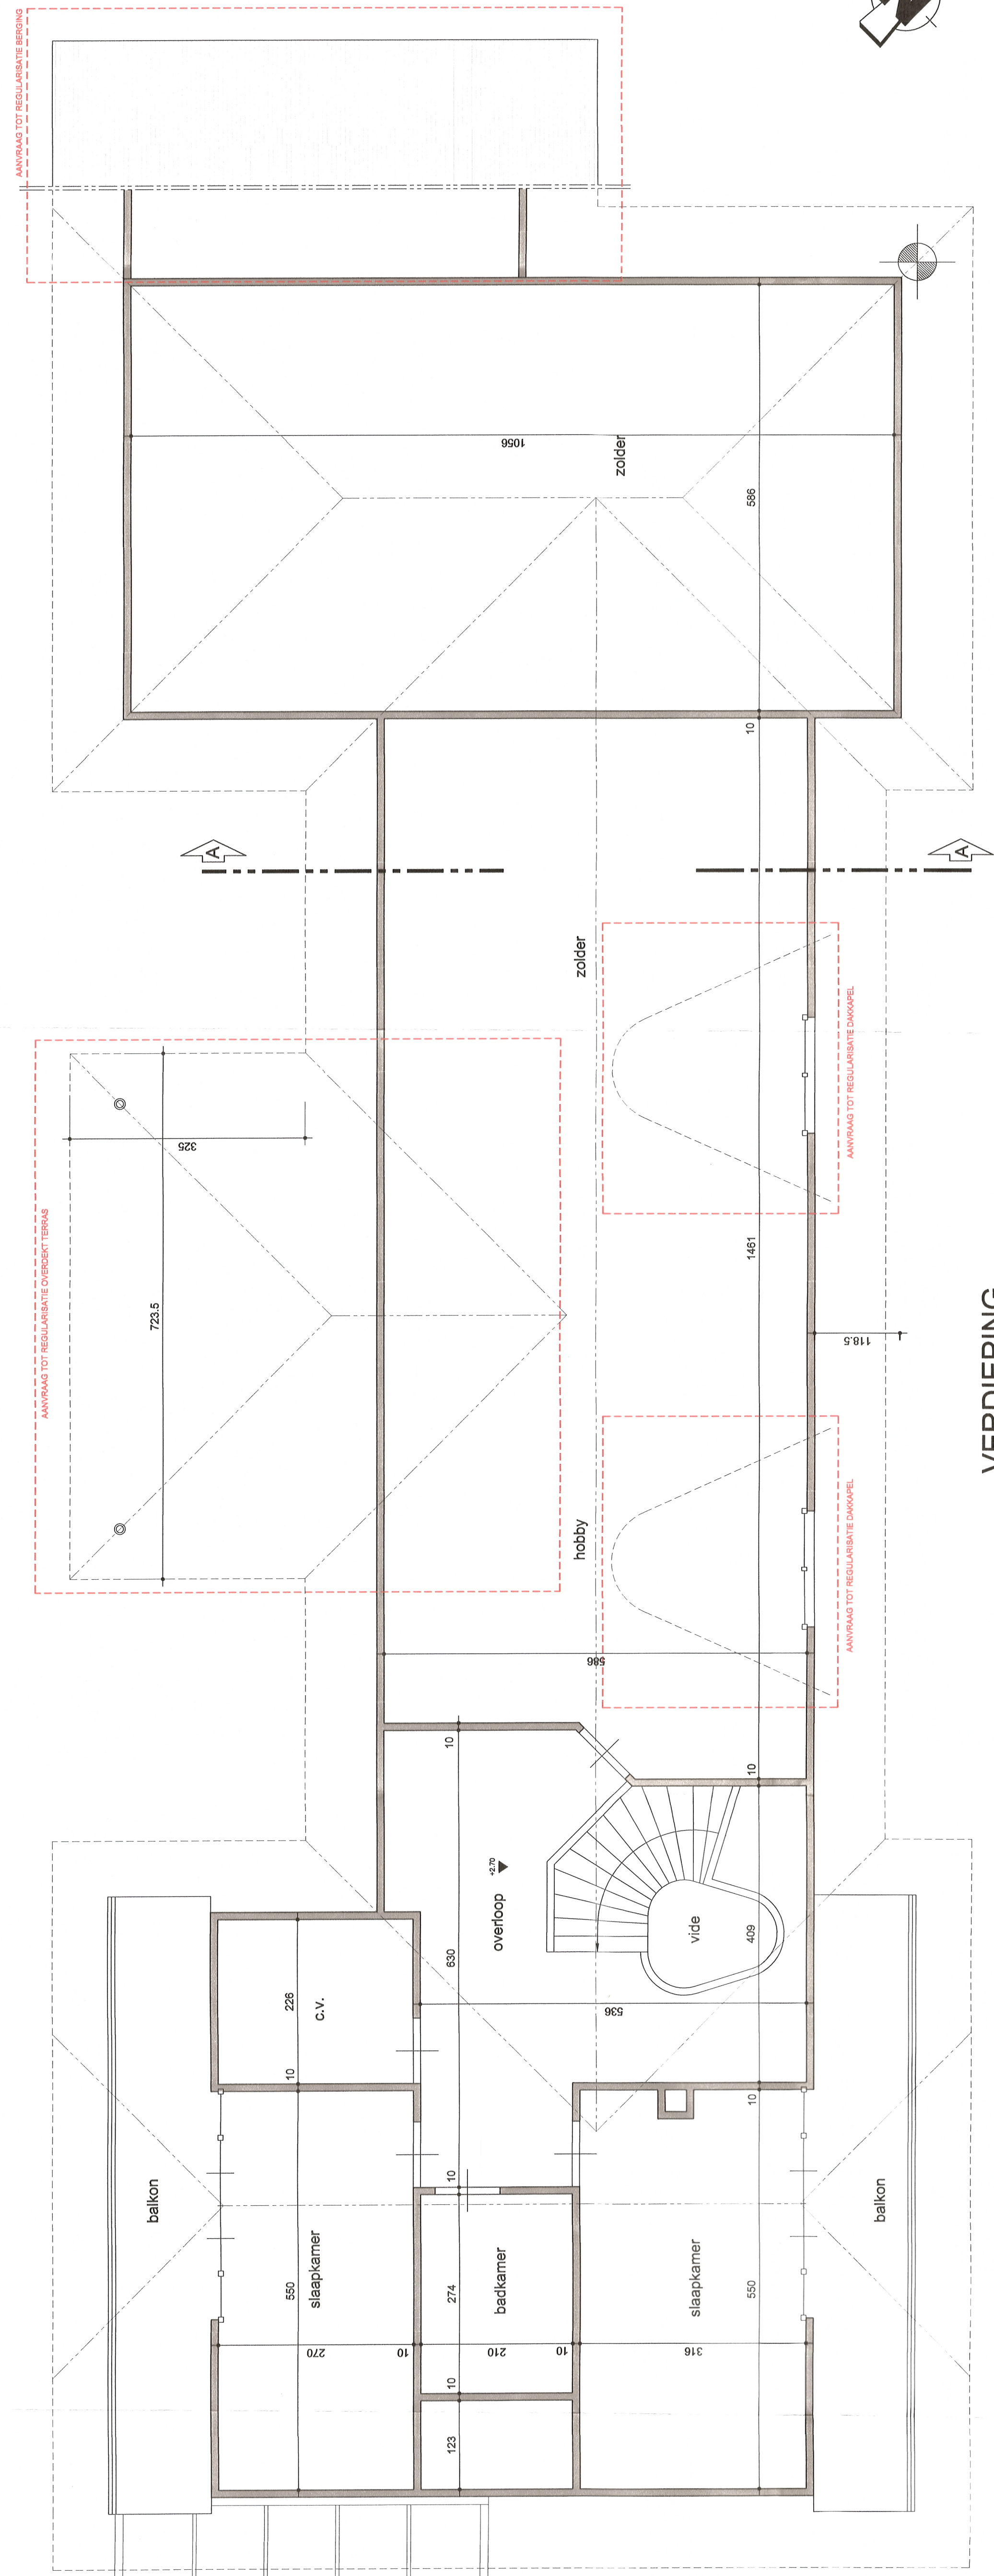
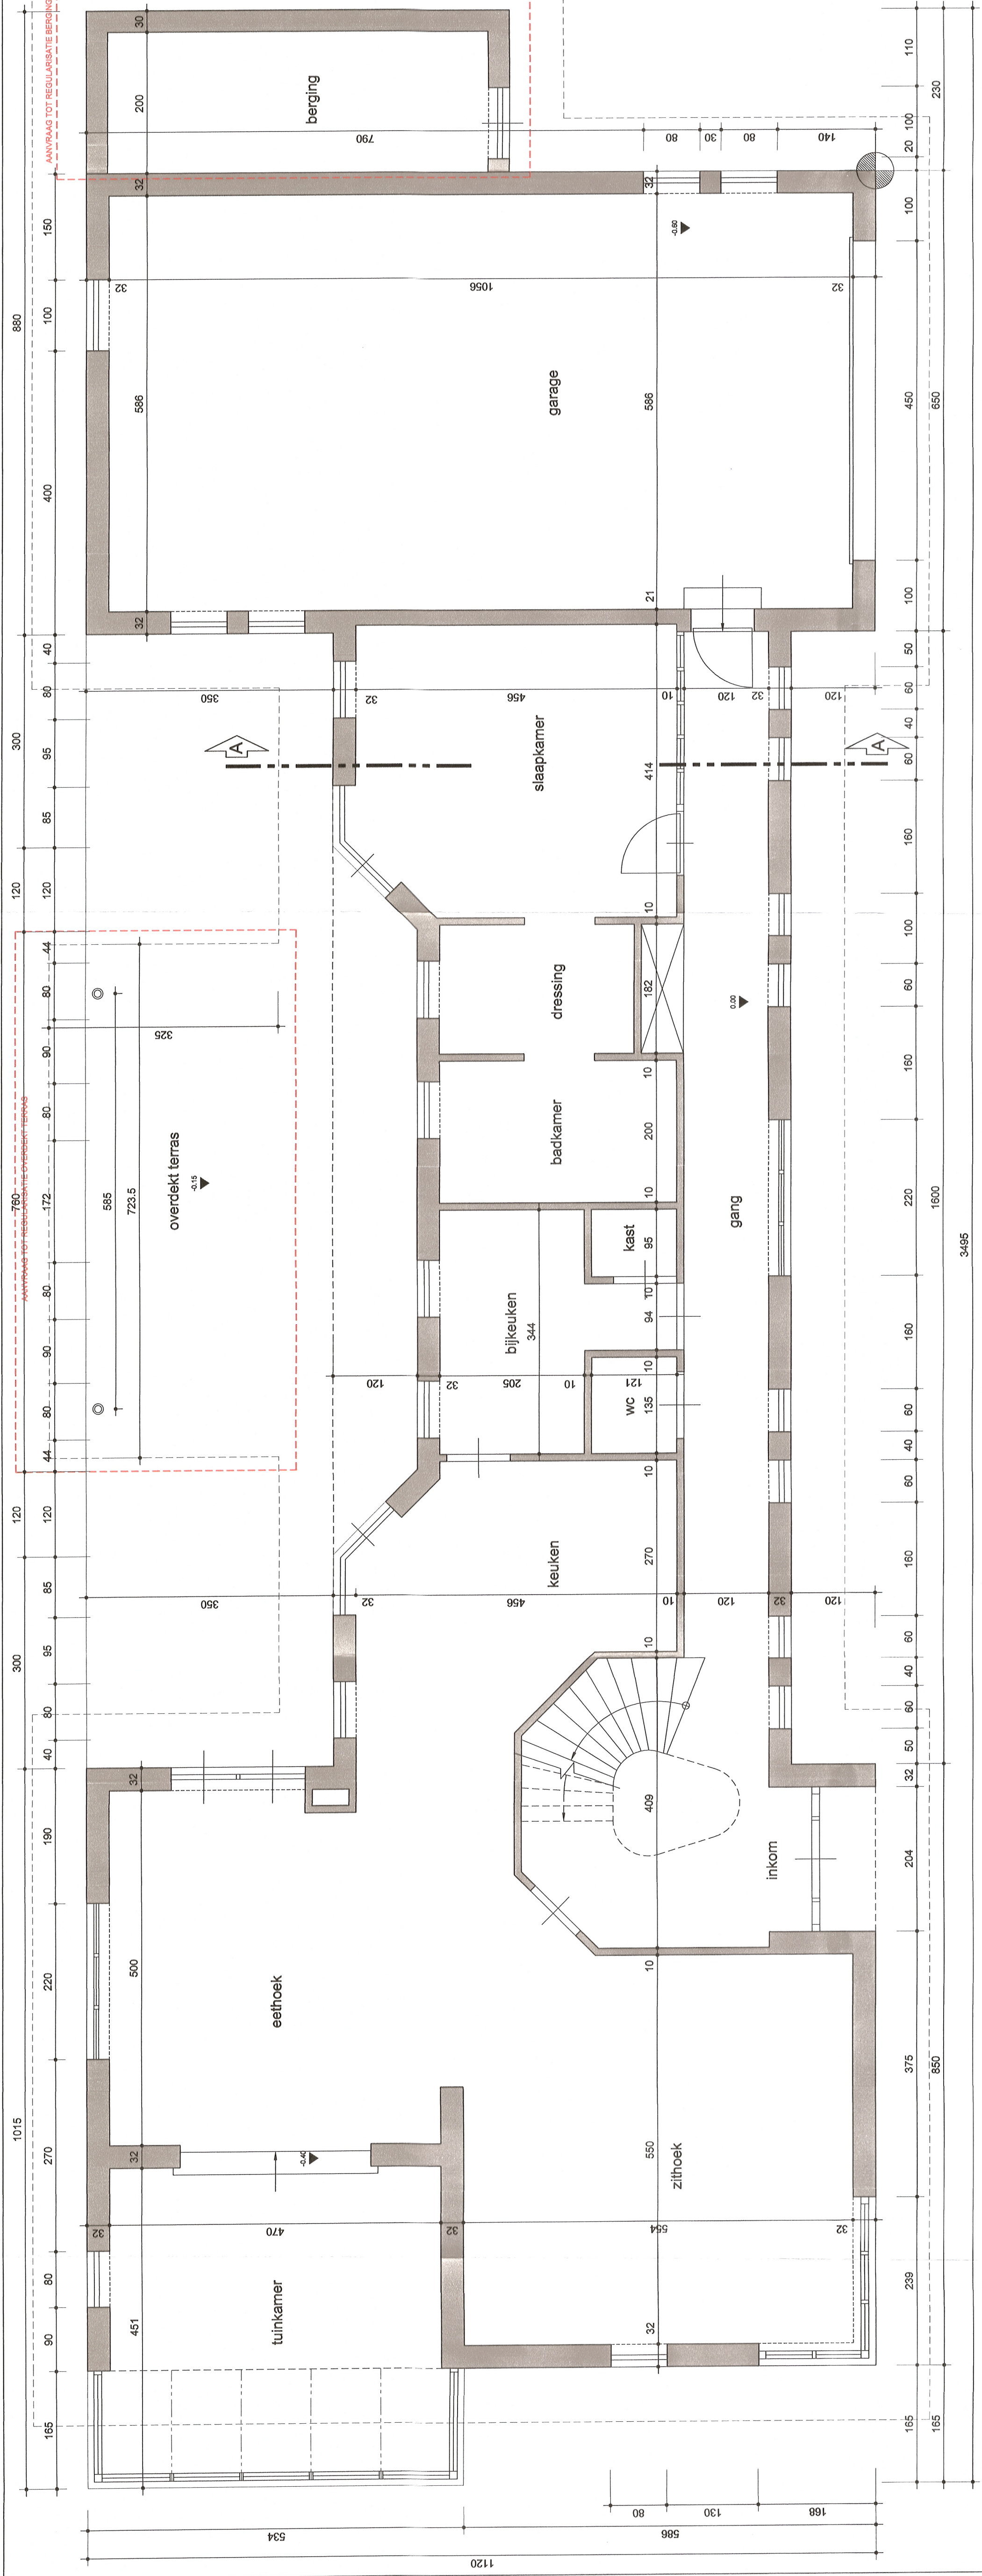
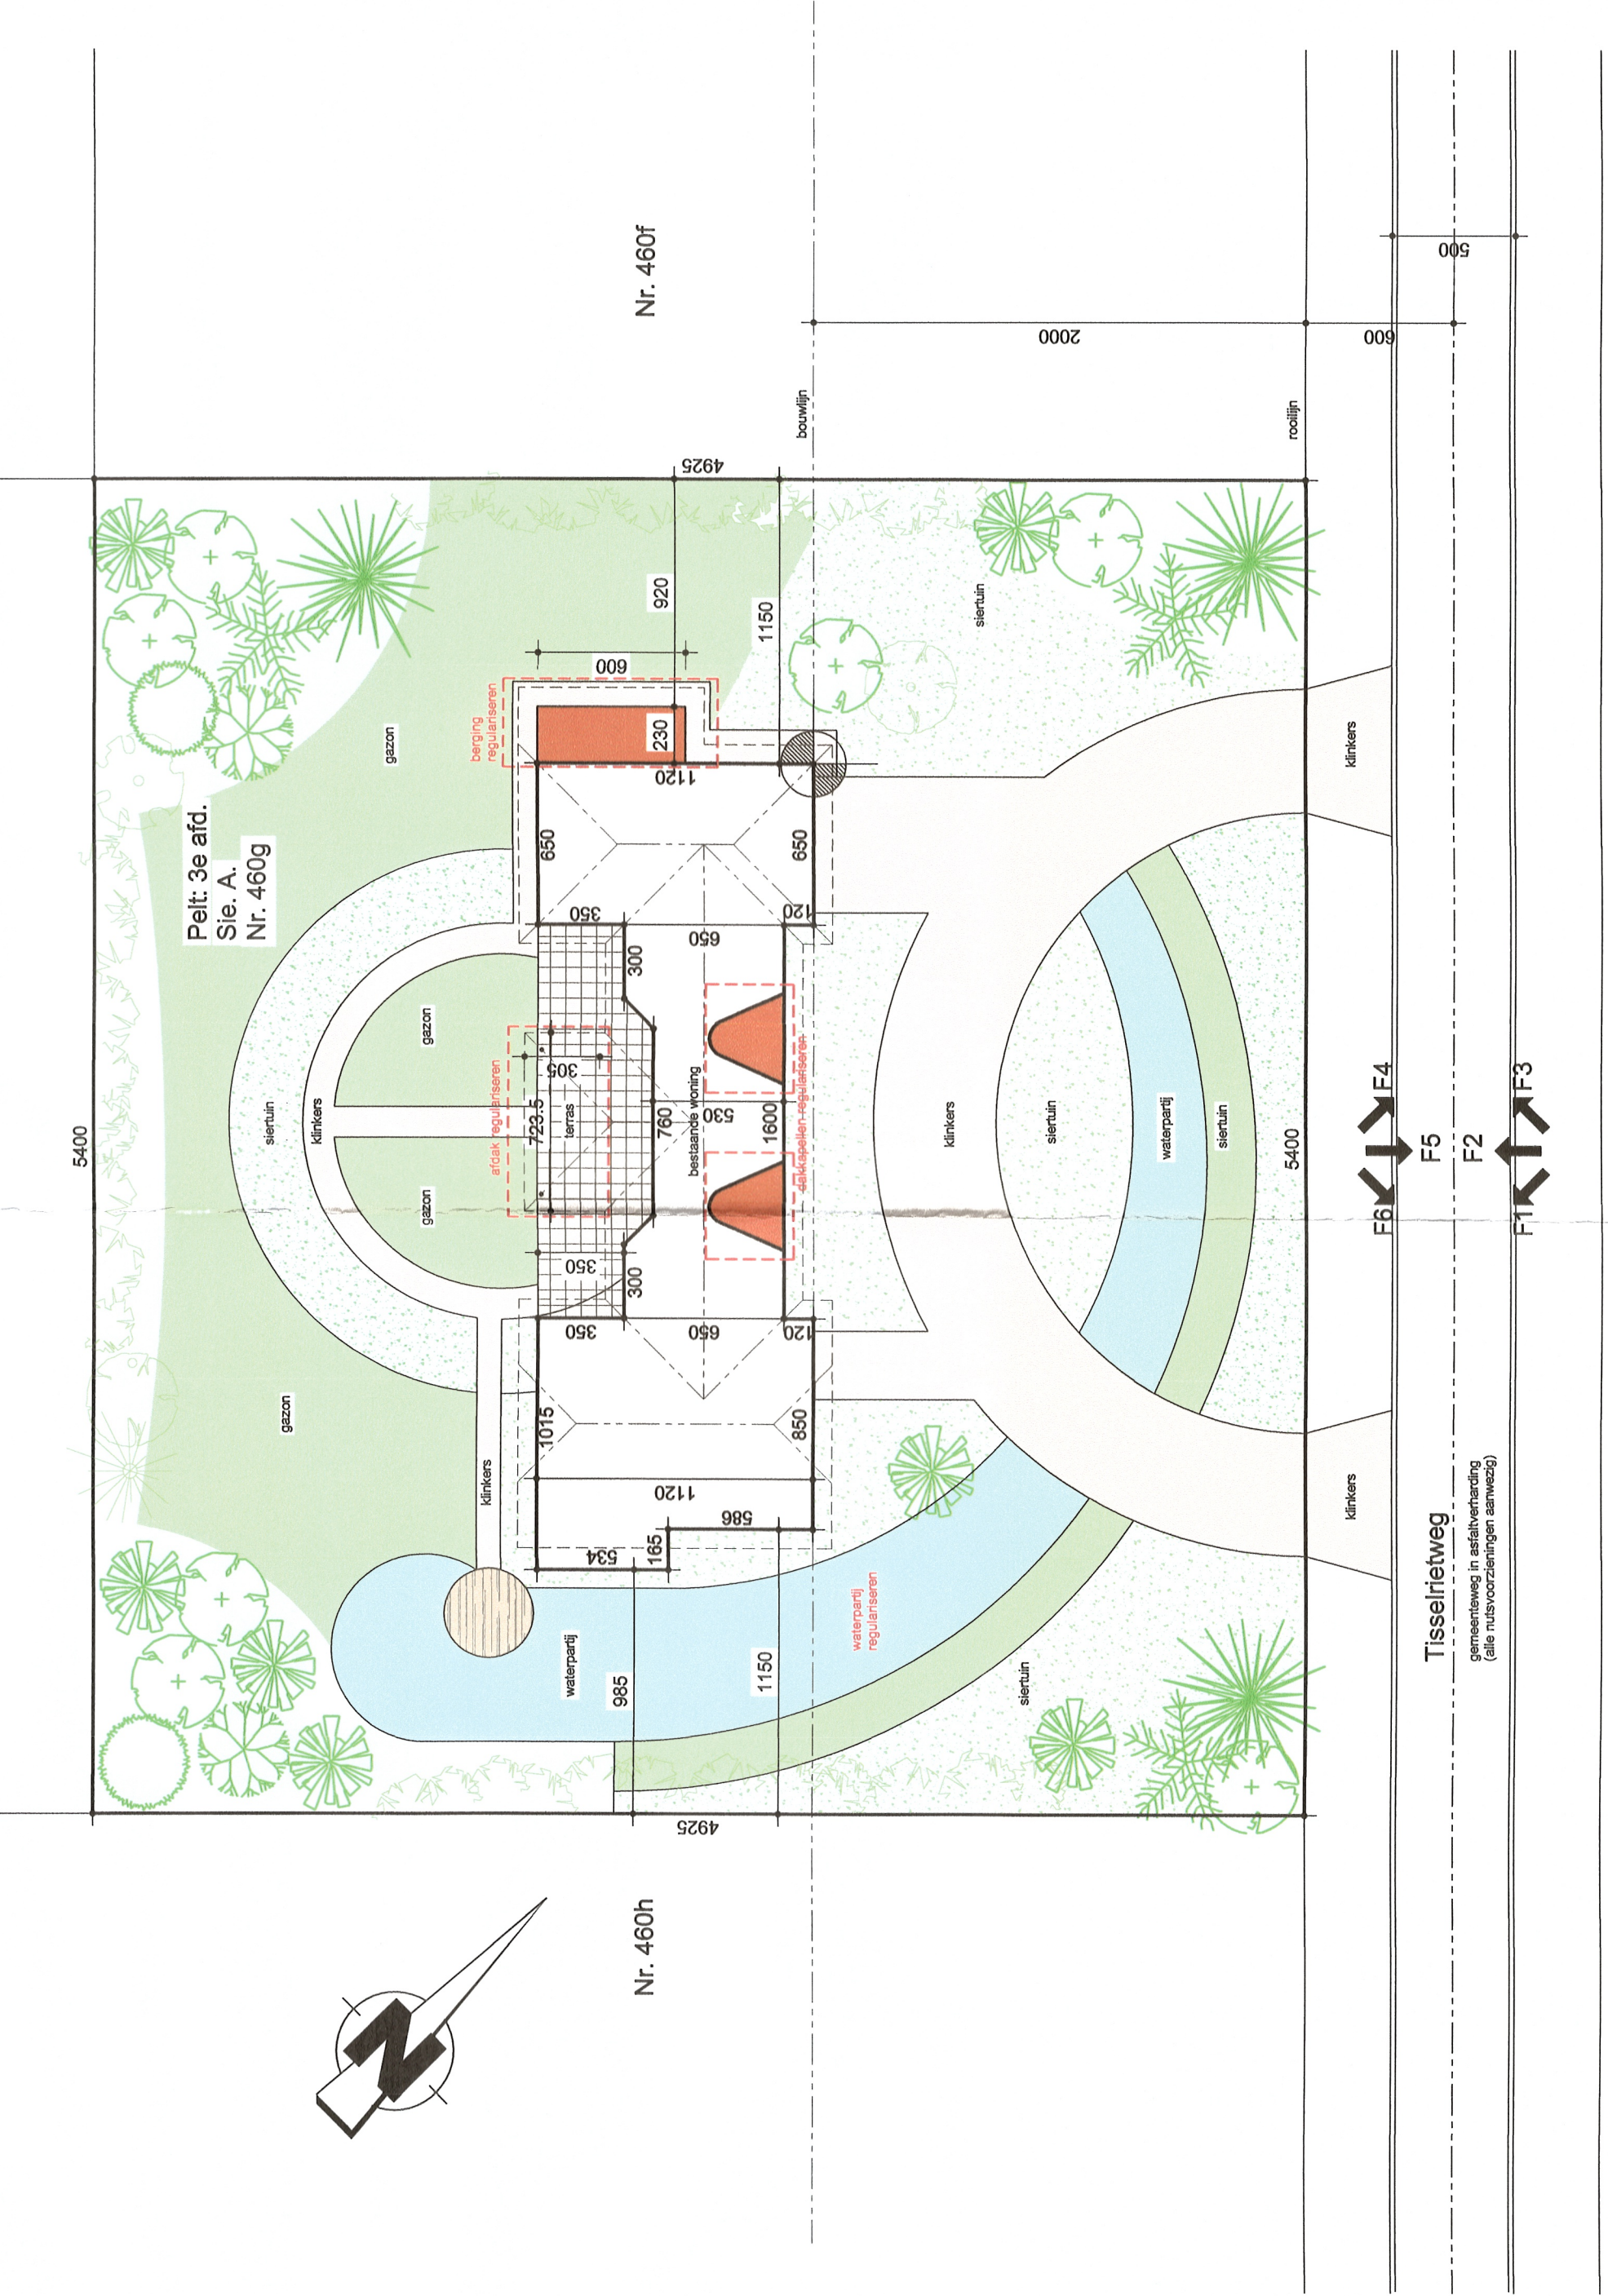
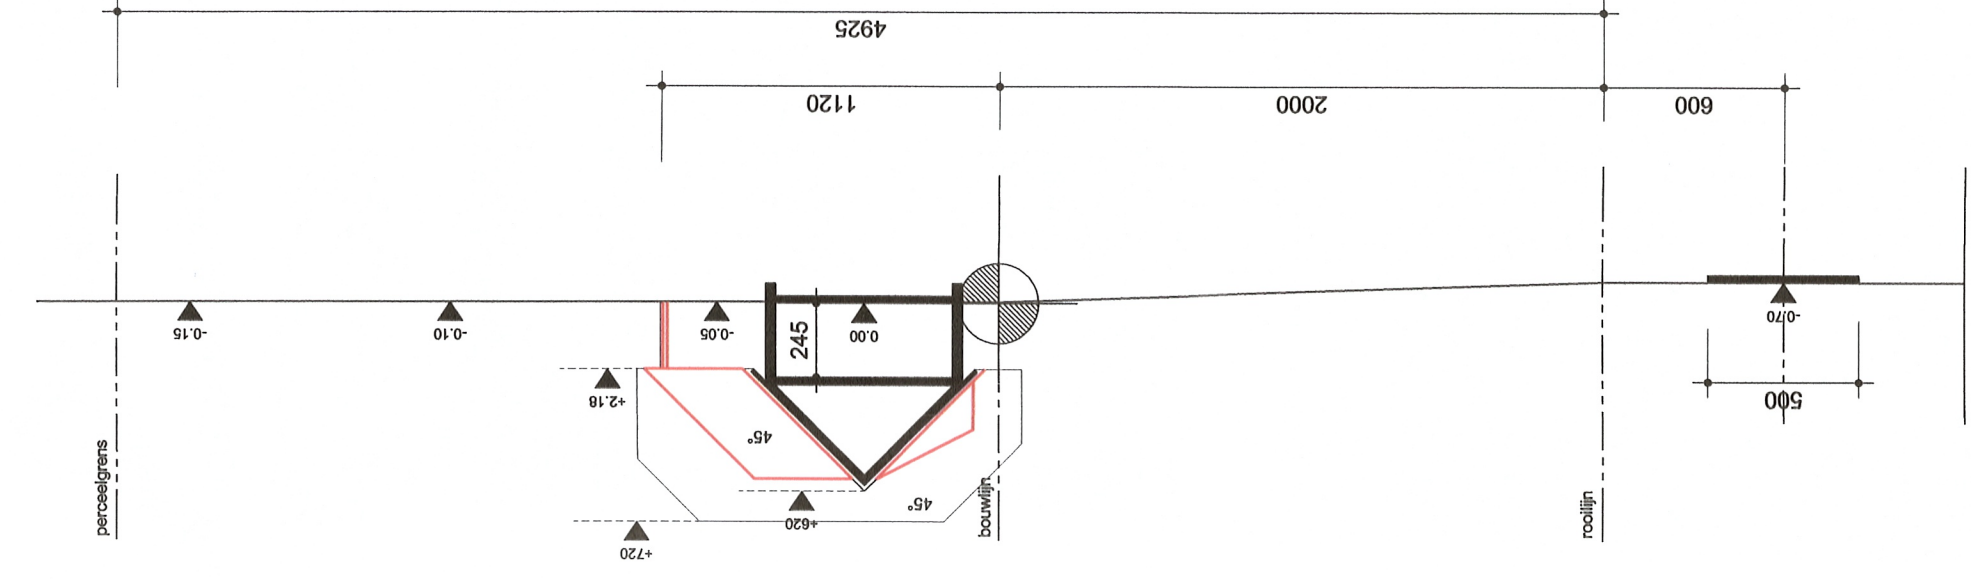
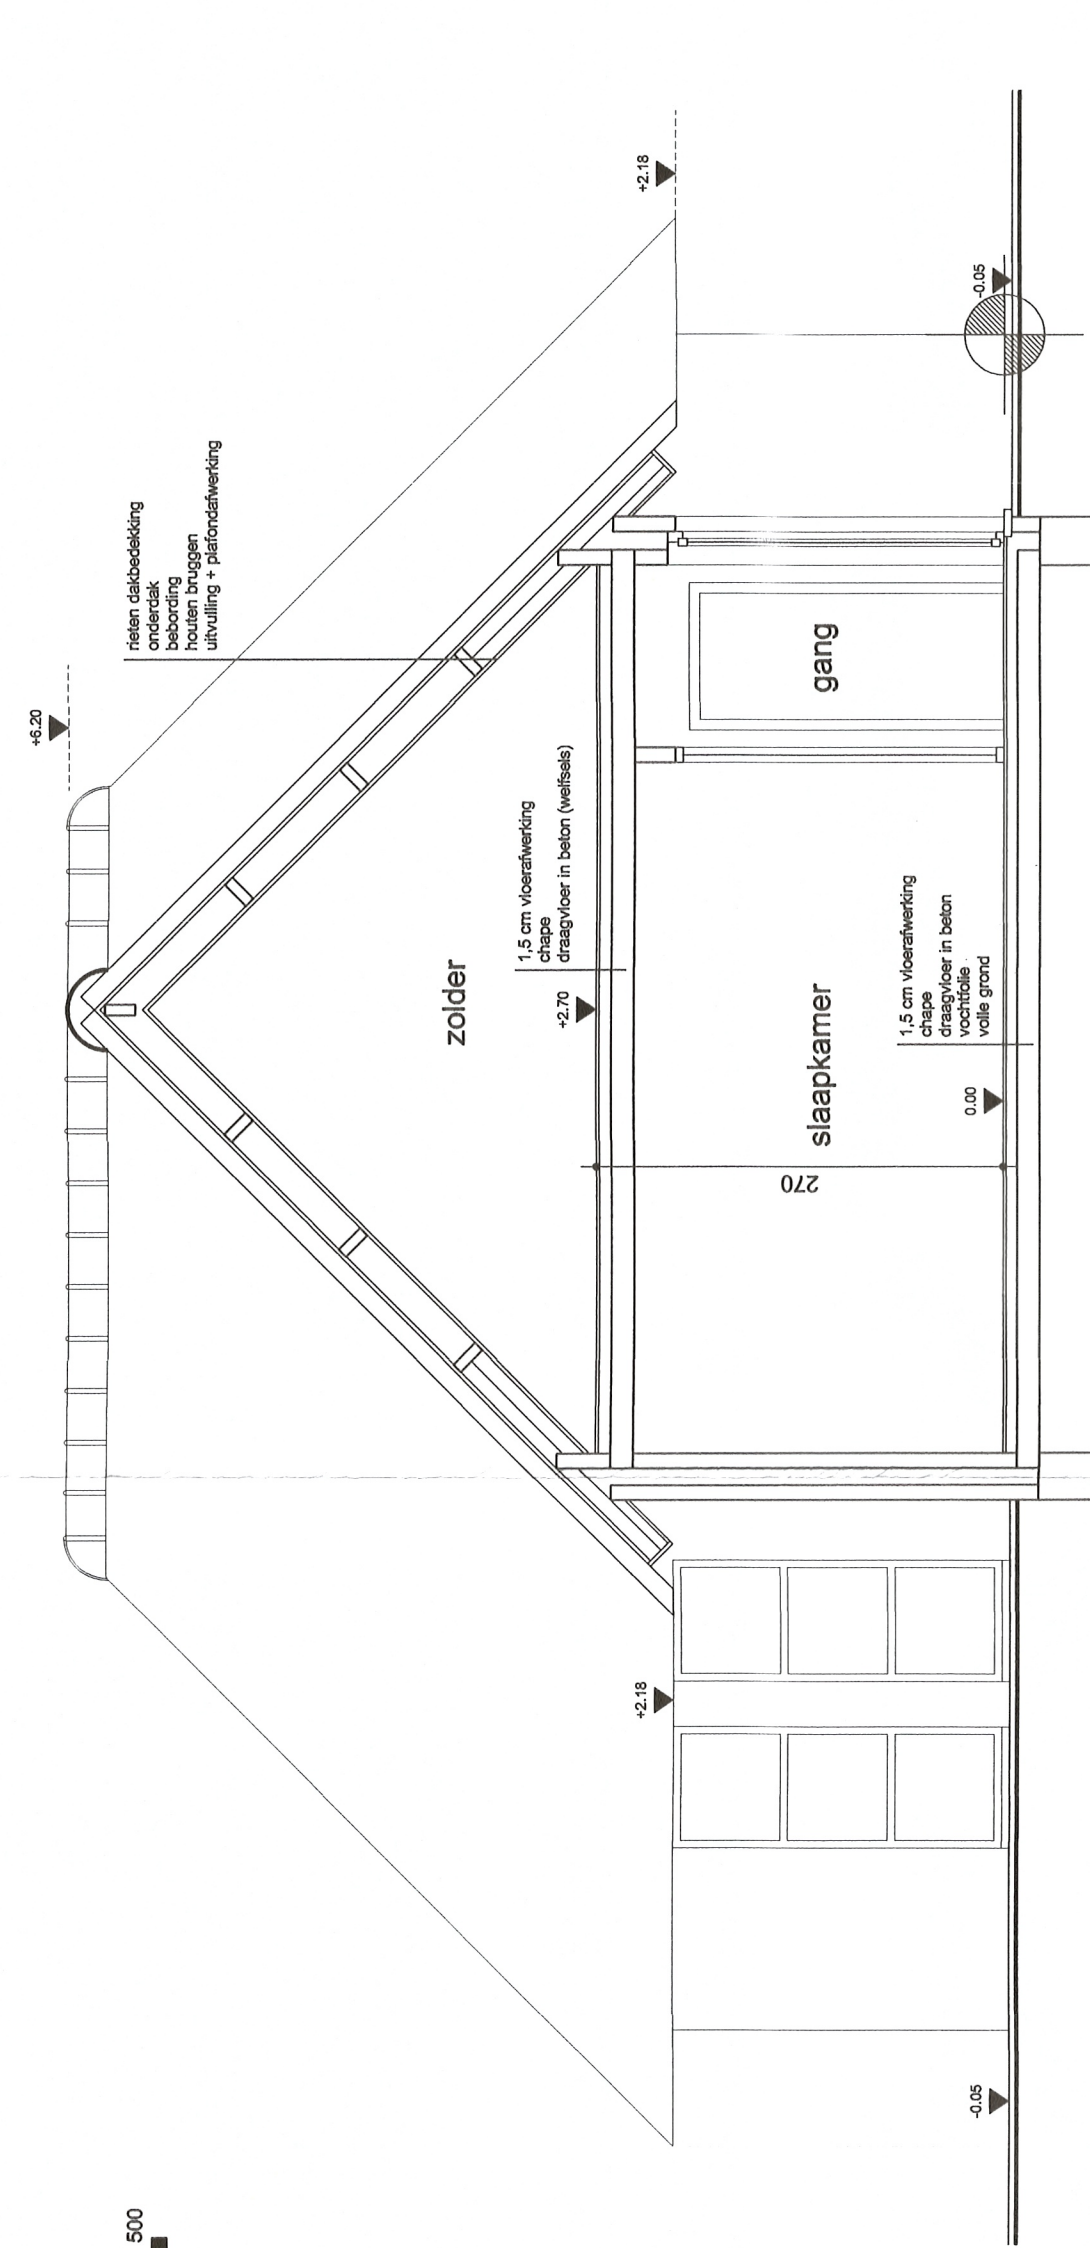
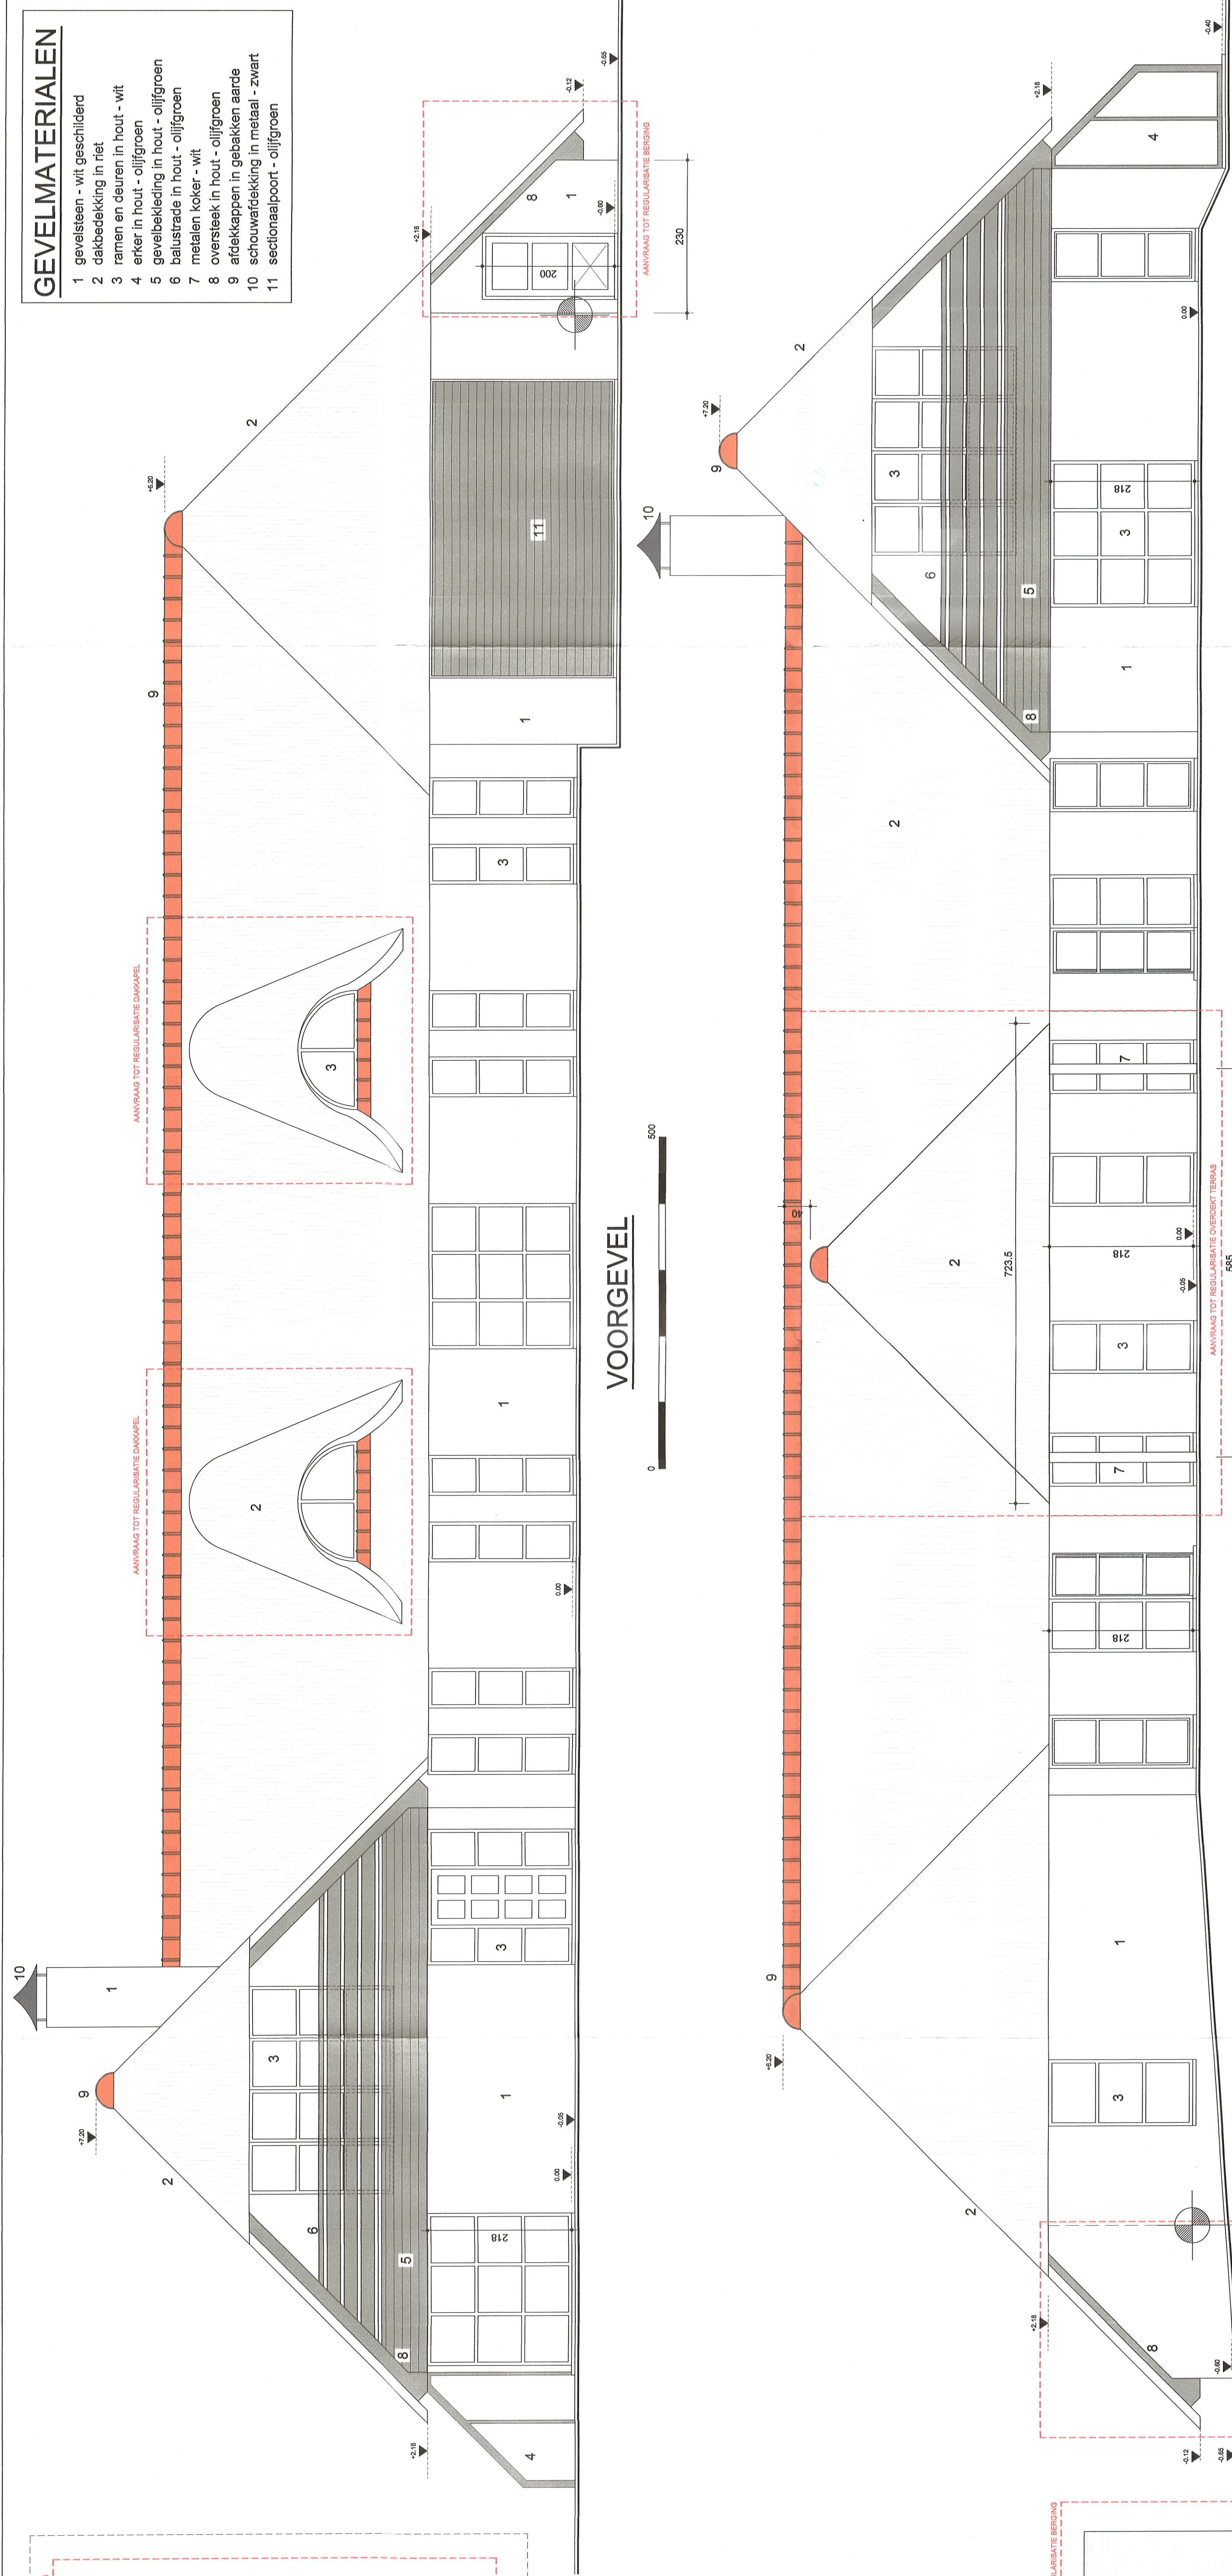


- ## GEVELMATERIALEN
- 1 gevelsteen - wit geschilderd
 - 2 dakbedekking in riet
 - 3 ramen en deuren in hout - wit
 - 4 erker in hout - olifgroen
 - 5 gevelbedekking in hout - olifgroen
 - 6 balustrade in hout - olifgroen
 - 7 metalen koker - wit
 - 8 oversteek in hout - olifgroen
 - 9 atekappen in gebakken aarde
 - 10 schouwafdekking in metaal - zwart
 - 11 scheidingsloop in olifgroen

[illegible]