


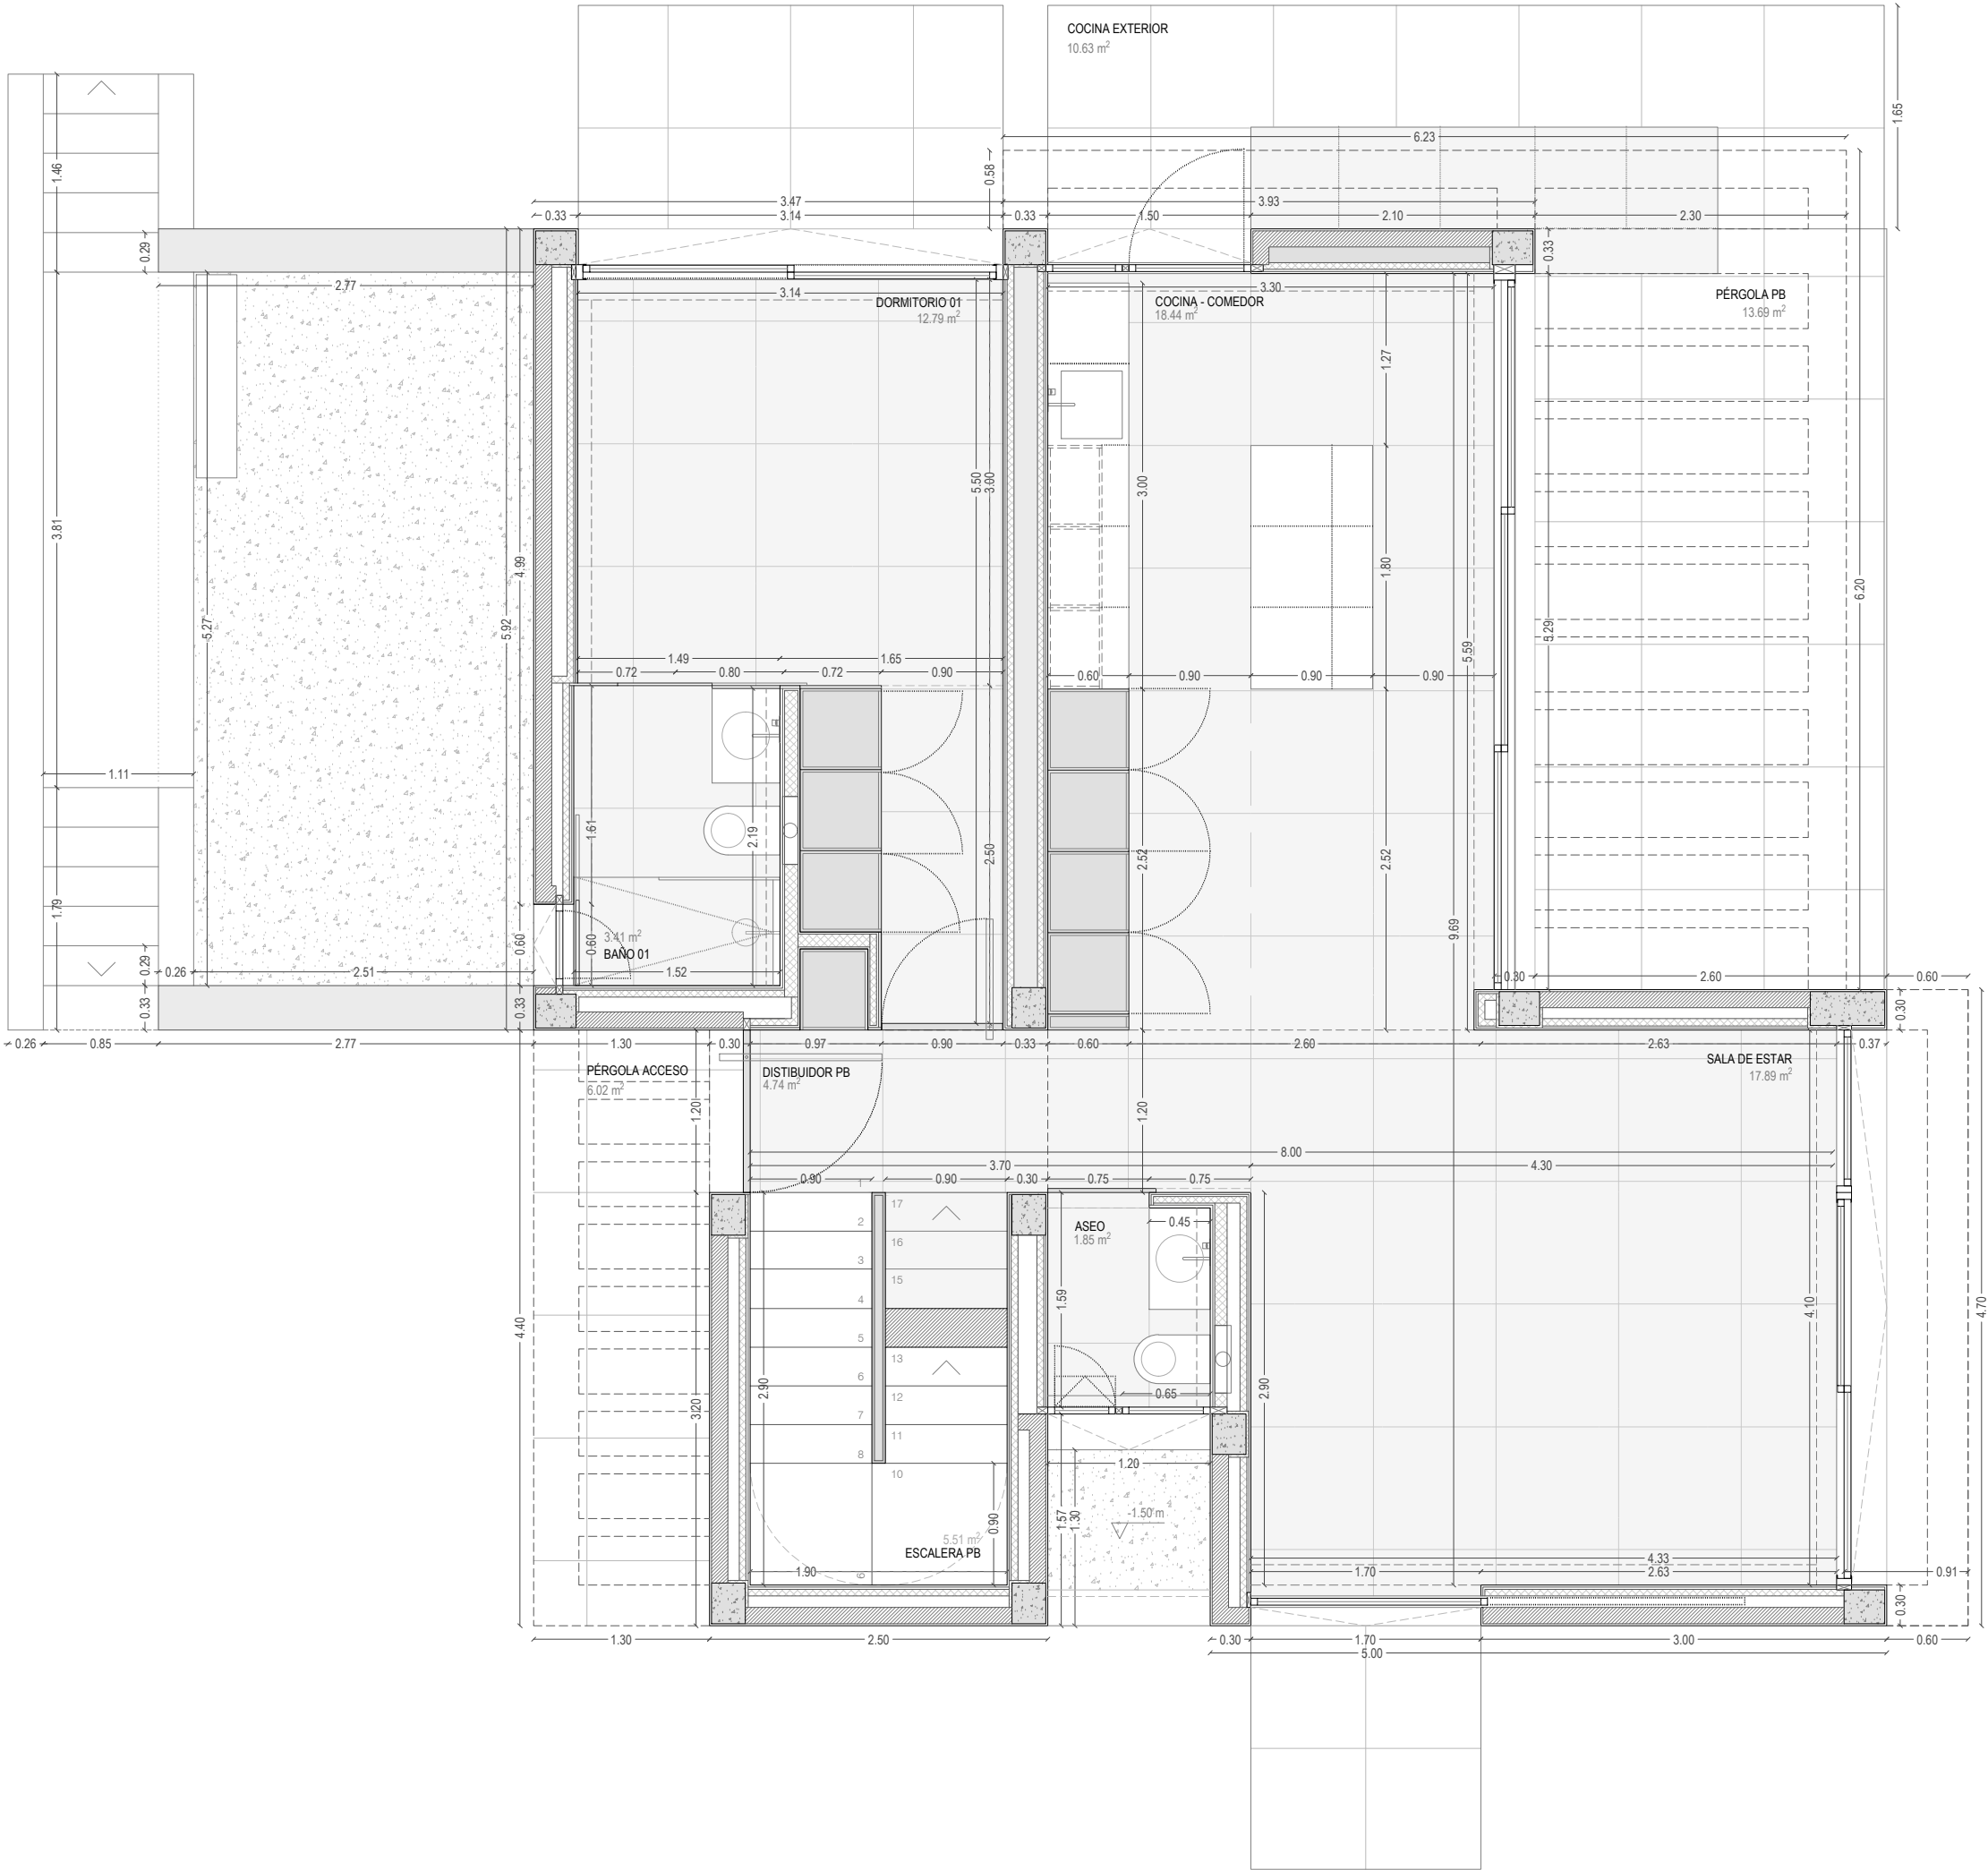

CUADRO DE SUPERFICIES:

SUPERFICIES ÚTILES	
PLANTA BAJA - PB	
PÉRGOLA ACCESO	6.02 m ²
DISTRIBUIDOR PB	4.74 m ²
ESCALERA PB	3.77 m ²
DORMITORIO PB	12.79 m ²
BAÑO 01	3.41 m ²
ASEO	1.85 m ²
COMEDOR - COCINA	18.44 m ²
PÉRGOLA PB	13.69 m ²
SALA DE ESTAR	17.89 m ²
SUPERFICIE ÚTIL TOTAL	
INTERIOR	
	64.62 m ²

PLANO:
Cotas y Superficies
Planta Baja

P.2.1

ESCALA:
1.50

FECHA:
FEBRERO 2024

