




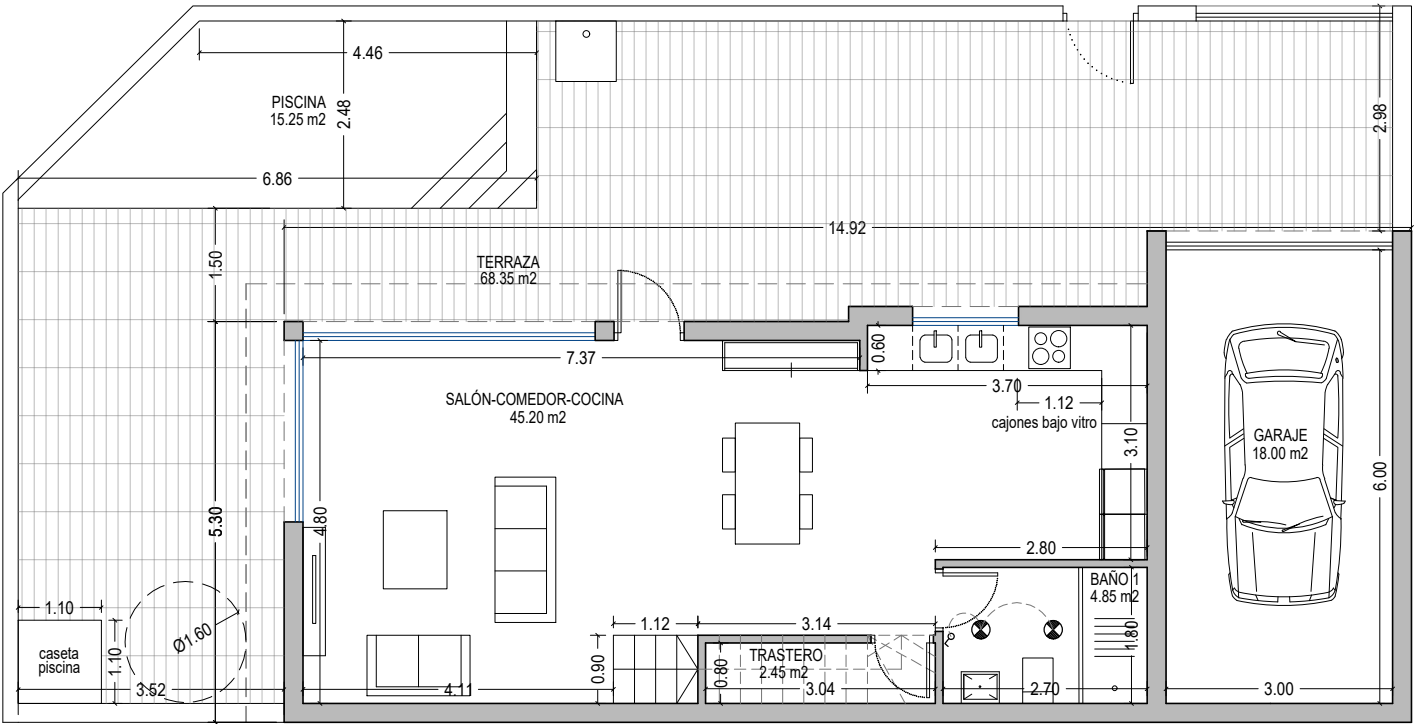

PLANTA BAJA

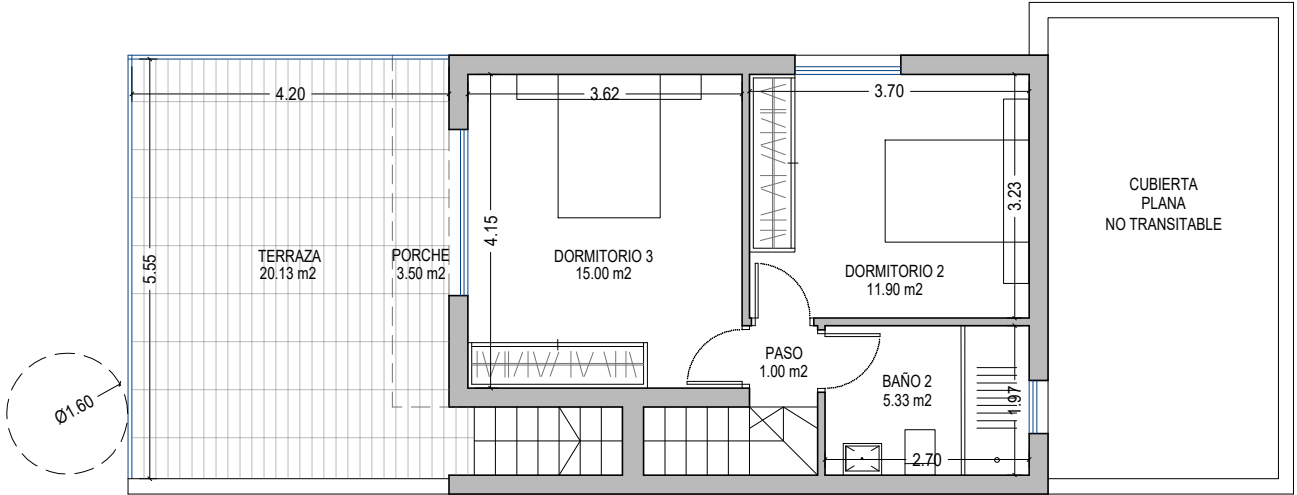

PLANTA PRIMERA

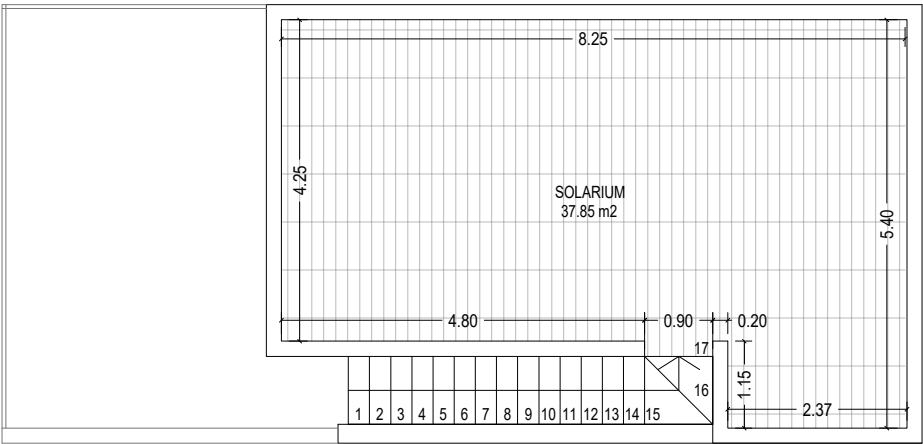

PLANTA CUBIERTA



Vivienda	Planta	Uso	S. Útil	S. Const.
6 (Tipo C)	Baja	Vivienda	52.05 m2	60.55 m2
		Porche	7.75 m2	7.75 m2
		Garaje	18.00 m2	20.59 m2
	Primera	Vivienda	33.23 m2	43.40 m2
		Porche	3.50 m2	3.50 m2
TOTAL			114.53 m2	135.79 m2

PROYECTO BÁSICO Y DE EJECUCIÓN
DE 15 VIVIENDAS UNIFAMILIARES ADOSADAS CON PISCINAS

PLANO: VIVIENDA Nº 6 PLANTA BAJA, PRIMERA Y CUBIERTA DISTRIBUCIÓN, COTAS Y SUPERFICIES		PLANO Nº:
		06