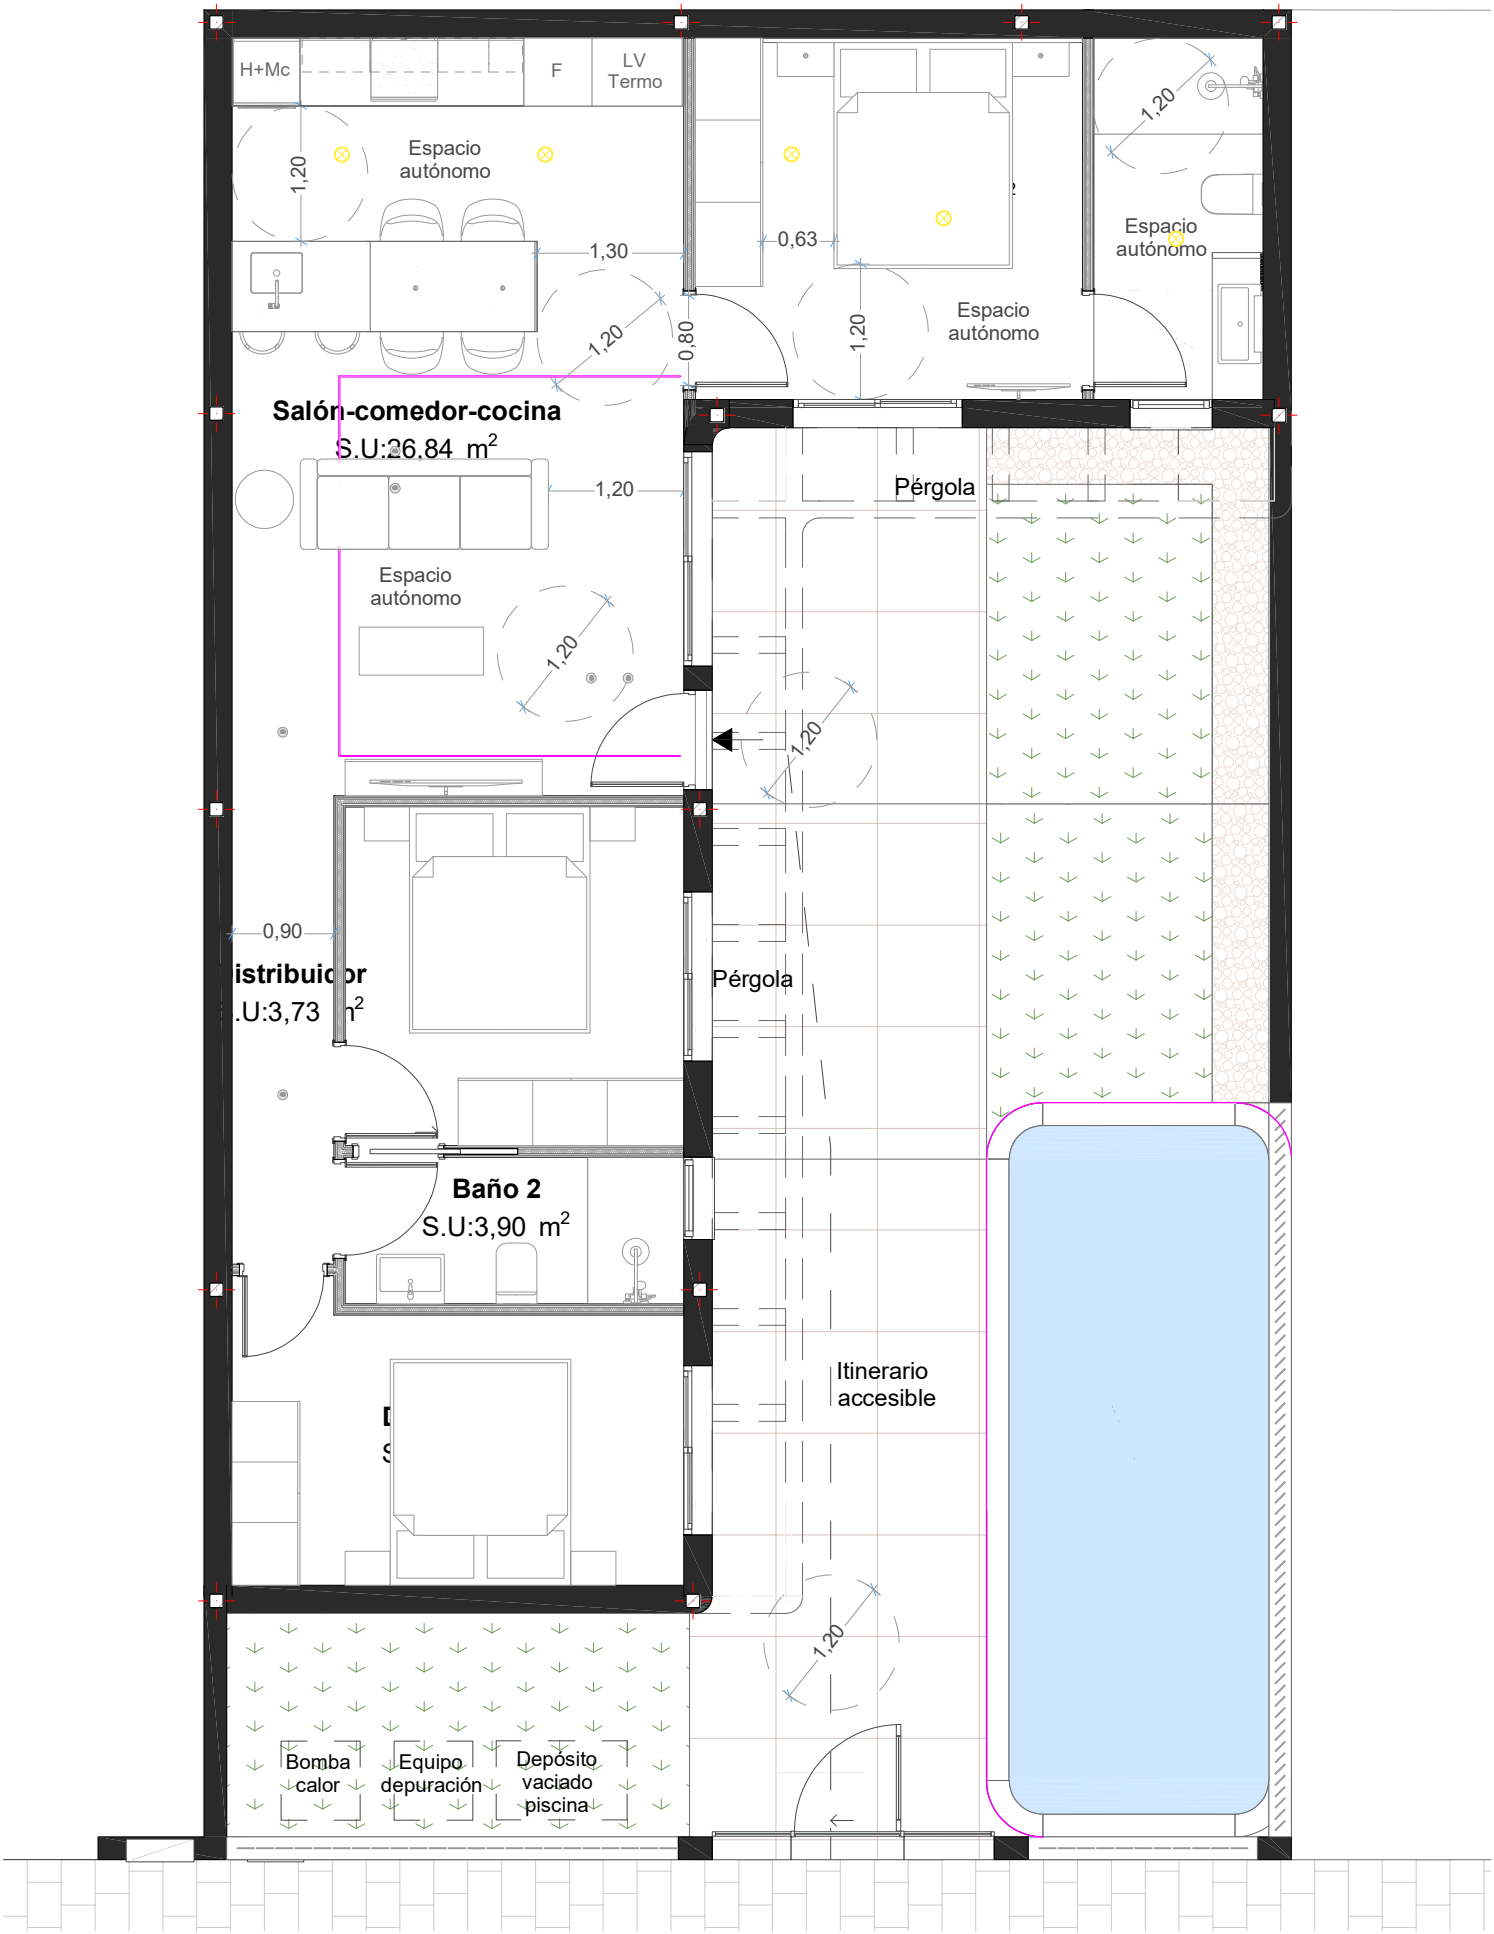
H+Mc
F
LV
Termo
Espacio
autónomo
1,20
1,30
0,63
1,20
0,80
1,20
Espacio
autónomo
1,20
Espacio
autónomo
Salón-comedor-cocina
S.U:26,84 m²
1,20
Pérgola
Espacio
autónomo
1,20
1,20
0,90
istribuidor
.U:3,73 m²
Pérgola
Baño 2
S.U:3,90 m²
Itinerario
accesible
1,20
Bomba
calor
Equipo
depuración
Depósito
vaciado
piscina