

LE 11/11/11
durée

FICHE DE TRAVAIL
ELECTRICITE-GAZ-TVD-EAU

Blanc : interne
Vert : client après réalisation
Rose : client
Jaune : interne
Blanc : interne

Cédé par :
Ref. client : 11111111
Ref. agent : 11111111






RAPPORT ORGANISME AGREE

E. Requis ☐ oui ☐ non Visé ☐
G. Requis ☐ oui ☐ non Visé ☐

ATTESTATION CONFORMITE

G. Requis ☐ oui ☐ non Reçu ☐

23. FACTURE A ENVOYER : (si diff. du lieu de fourniture)

Dénomination 11111111 Tél. 11111111
Nom 11111111 Prén. 11111111
Rue 11111111 N° 1111 Bte 1111
C.P. 11111 Commune 11111111

533. CONTACTS CLIENT

Tél. 11111111

133. BRANCHEMENT TVD F 6

Type 1 = sout. 2 = aér. 3 = sout./aér.
Réalise ☒ oui ☐ non Connecté ☒ oui ☐ non
PDC ☒ Simple ☐ Multiple
n° série 11111111
Abonnement à partir de : ... / ... / ... Nombre de séries (prises) 1111

831. E. BRANCHEMENT ELECTRIQUE

PROcéd : maison voisine raccordée sur le même circuit BT
n° 11111111 Rue : 11111111
Type 1 = sout. 2 = aér. 3 = sout./aér.
Tension réseau ☐ 230 V ☒ 400 V Matériau : ☐ Alu ☒ Cu
Section du câble de branchement 11111111

831. G. BRANCHEMENT GAZ

Pression réseau ☐ BP 21/25 mbar ☐ BP 100 mbar ☐ MP
Nature branchement ☐ a branchement ☐
Régulateur int. ☐ Vanne extérieure ☐
Cabine ☐ Pression sortie cabine ☐ mb

311. DEVIS - E/G/T/W

Code travail	Code poids	Code clifax

Compteur BH 50A. Novor
TVD Simple

(Si racc. TVD réalisé mais pas à facturer : indiquer "L" en remplacement du prix)

TOTAL

Prix HTVA

Montant TVAC

531. RACCORDABILITE DU LIEU DE FOURNIT.

Type 1 = définitif 3 = chantier 4 = forain
Raccordabilité Elec. ☒ Gaz ☐ TVD ☒ Eau ☐
(1 = raccordé, 2 = raccordable, 3 = non raccordable)
N° ext. gaz/lot : 1111 Nbre log. : 1111

91/93. PLANNING TRAVAUX

Date convenue 11/11/11 exécution 11/11/11
Avant-midi ☐ h - h ☐ Après-midi ☐ h - h ☐

141. STATISTIQUES

TYPE :					GROUPE :	
E	En	U	M	T	P kW direct	P kW acc

132 OU 134. LIVRAISON AVEC COMPTEUR

EMPLACEMENT COMPTEUR : 15

DF	E/GW	code tension	Typ. protec.	Rég. A/mb	Marq.	n° compteur	Index (arrondis kWh/m³)	Tarif	KVA max	Réducteur	TCC
<u>DE</u>		<u>XNA</u>	<u>16</u>	<u>50A</u>	<u>07</u>	<u>33531768</u>	<u>H1 1 kW</u>				
							<u>B2 1 kW</u>				
							<u>N3</u>				
							<u>14</u>				

133. LIVRAISON SANS COMPTEUR : E/G/W

consom. annuelle	tarif	puissance	heures/an ou programme

135 ET 74. ENLEVEMENT COMPTEUR

Type de protection :		n° compteur	Index (arrondis kWh/m³)
EGW	Marq.		

Essai étanchéité de l'installation intérieure 11 L / 11 minutes

Portails mensuels clients (HTVA/FB)
Elect. 11111111
Gaz 11111111
Eau 11111111

Date exécution 11/11/11
J'ai pris connaissance des règlements de mise à disposition
Nom et signature client pour réception

Nom (prénom)	Début	Heures	Fin
<u>11111111</u>	<u>11/11/11</u>	<u>17</u>	

Les données reprises ci-contre recueillies par vos intercommunes de distribution, sont destinées exclusivement au fichier clientèle. Des renseignements complémentaires peuvent être obtenus auprès de la Commission de la Protection de la Vie Privée (Ministère de la Justice).

BUREAU TECHNIQUE VERBRUGGHEN

ASBL



Organisme Agréé

SIEGE DE BRUXELLES
Boulevard Clovis 15
1000 Bruxelles
Tél. 02-230 81 82
Fax 02-230 80 08

SIEGE D'ANVERS
Van der Sweepstraat 3 bus 44
2000 Antwerpen
Tél. 03-216 28 90
Fax 03-238 86 65

Bureau régional :

N/L

DISTRIBUTEUR :

Ref.:

Compteur n°:

Index :

V. ref.:

N. ref.:

RAPPORT N°:

**PROCES-VERBAL DE CONTROLE D'UNE
INSTALLATION ELECTRIQUE BASSE TENSION**

ADRESSE DE L'INSTALLATION :

PROPRIETAIRE :

Adresse :

DEMANDEUR :

Adresse :

INSTALLATEUR :

Adresse :

TVA ou CI :

Date du contrôle : 16/09/2005 Type de contrôle : examen de conformité - visite de contrôle suivant :

(RGIE art. 270) (RGIE art. 271) (RGIE art. 276) (RPGT art.262) (R.T. art.231) (Prescriptions distributeur)

Type d'installation : Nouvelle - Extension - Modification - Temporaire - Renforcement ; Type locaux :

Début travaux : Fondations avant - après 1.10.81 - Installation électrique avant - après 1.10.81 - 1.1.83 RGIE art.86

Raccordement : Tension 230 V

Protection raccordement A

Câble aliment, tableau, princ. : 5 X 15 mm²

Inter.gén. : type

Type électrode de terre : boucle - barres - piquets - conducteur horizontal

Schéma : TT

Nombre de tableaux : 7 ; Nombre de circuits term.:

RA : 6 Ohm; RI tot 250 MOhm

DESCRIPTION :

Infractions constatées et/ou notes :

PROCES-VERBAL DE CONFORMITE

Vu le :

le responsable du distributeur

nom :

signature :

DEVOIRS du PROPRIETAIRE, GESTIONNAIRE ou LOCATAIRE : voir verso.

CONCLUSION : 1. L'installation est conforme. Le DPCDR est plombé et les schémas unifilaires et de situation ont été visés. L'installation doit être vérifiée avant le 16/10/2005 (art. 271 RGIE) ainsi qu'avant mise en service après modification ou extension importante exécutée avant cette date.


2. L'installation n'est pas conforme.

3. L'installation peut être maintenue en service pour autant qu'il soit remédié sans retard aux infractions mentionnées et pour autant que les mesures nécessaires soient prises pour que l'installation ne présente pas de danger pour les personnes et les biens.

L'installation n'est pas conforme. L'installation doit être vérifiée avant le :

L'AGENT VISITEUR :
n° + nom + signature

Le directeur,

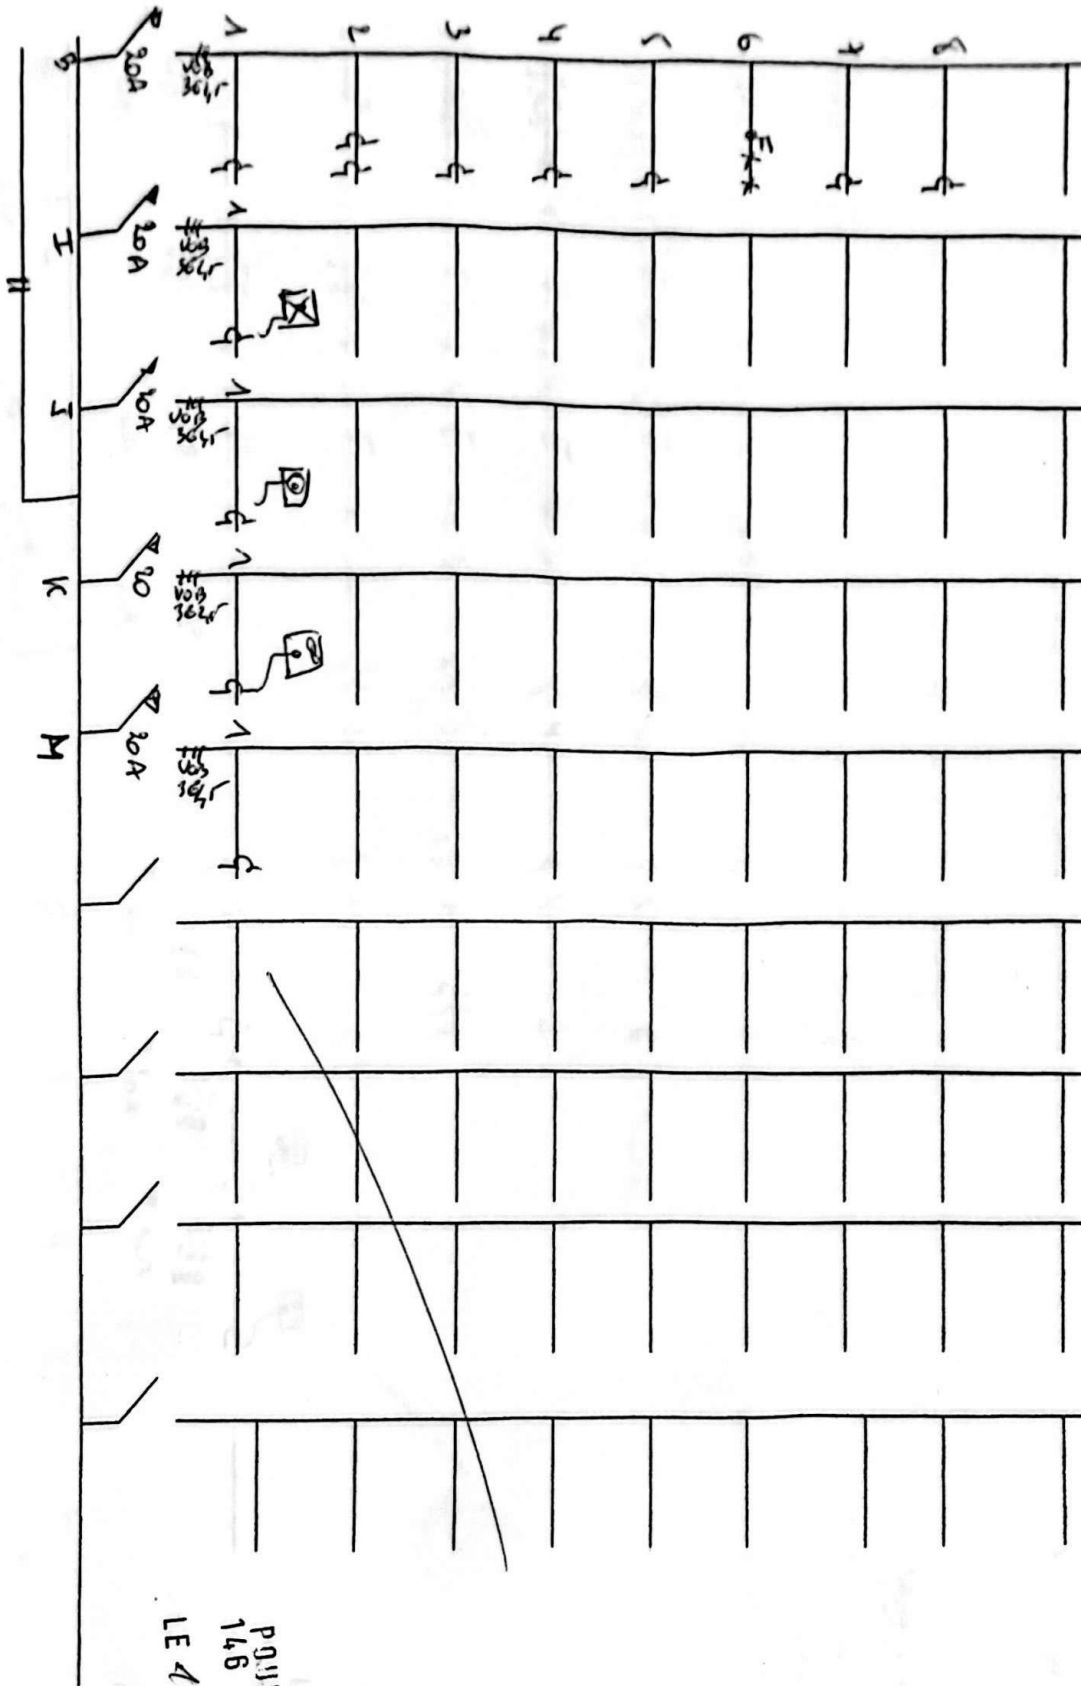

POUR B.T.V.
146 FERON.CH
LE 46-8 12005


4

INSTALLATEUR ELECTRICIEN
 M. HENRIKS Jean-Pierre



POUR B.T.V.
 146 FERON.CH
 LE 16-1 120C

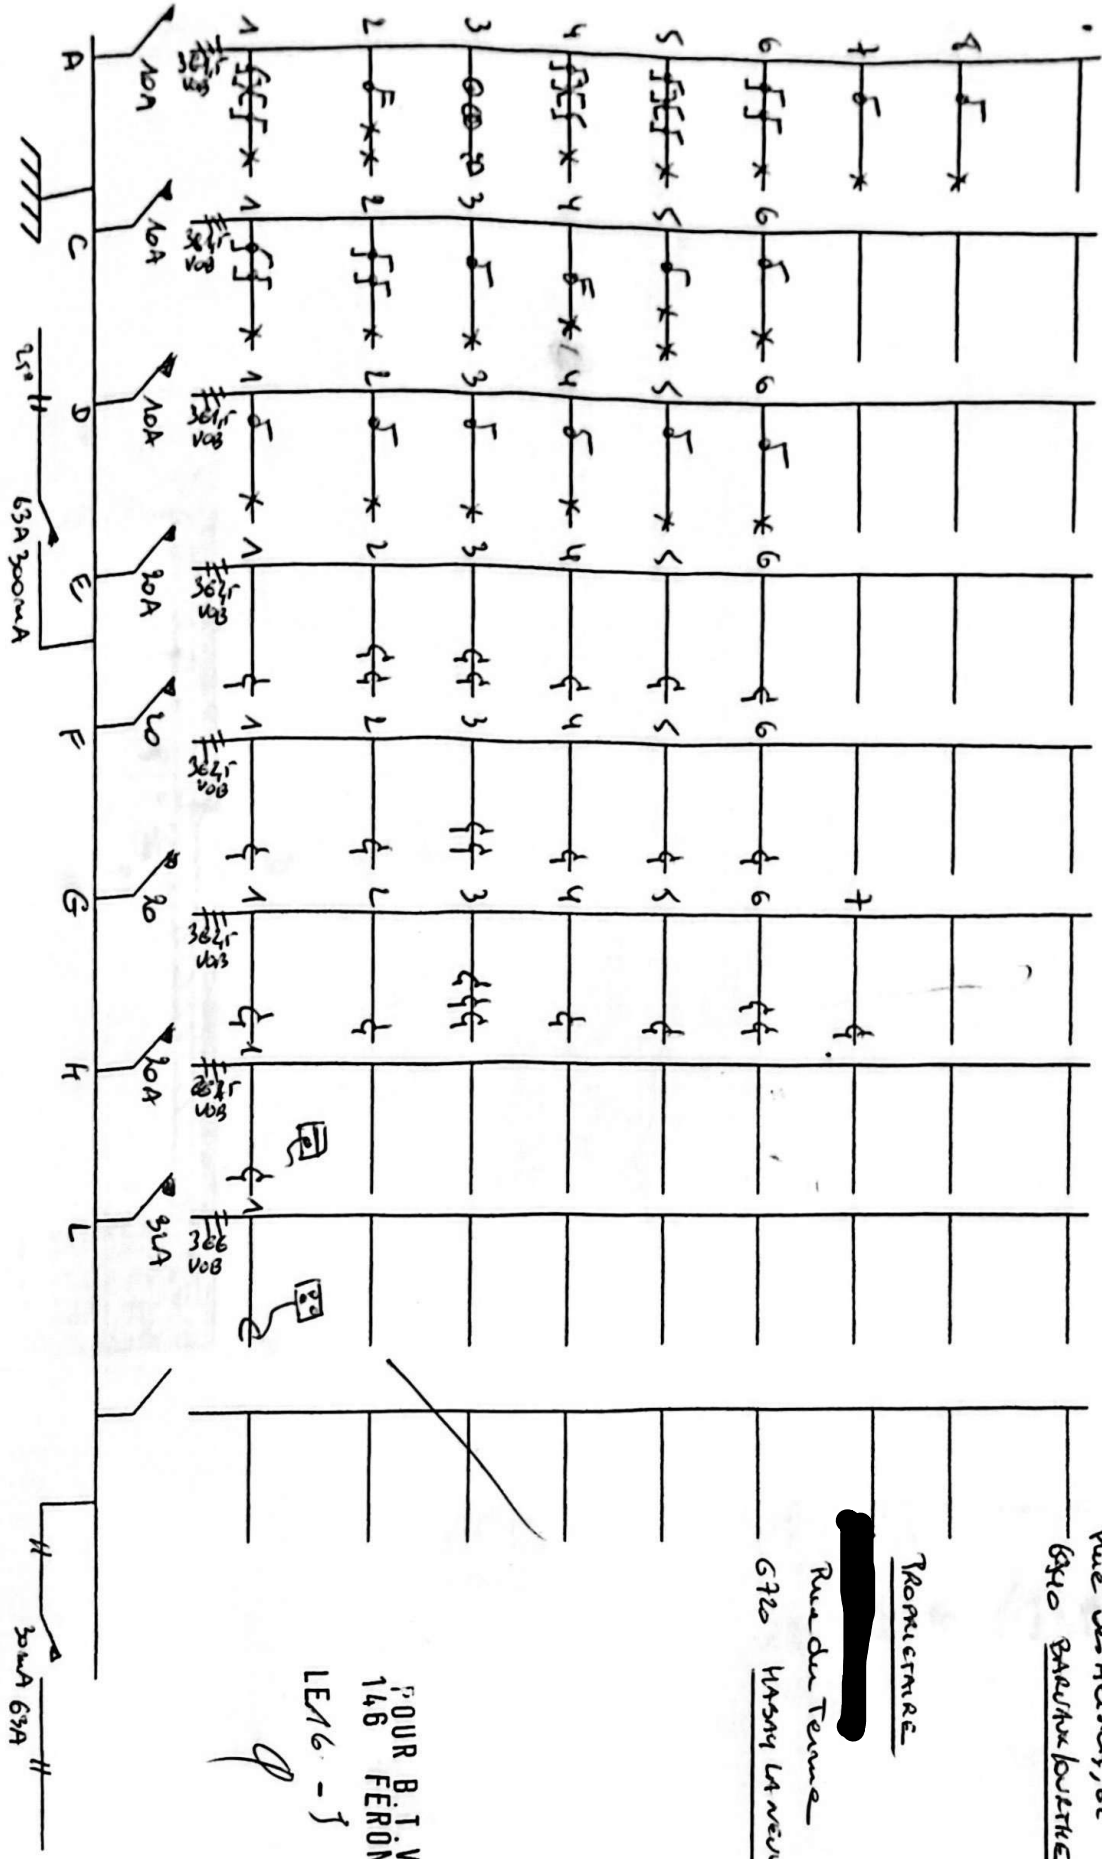



- 1 - Maçonnerie en briques de terre cuite
lente blanc cassé de gris
- 2 - Seul en pierre bleue
- 3 - Chassis en PVC blanc
- 4 - Tolleure en ardoises artificielles
lente anthracite foncé
- 5 - Gouttière et tuyaux de descente
en zinc naturel gris clair
- 6 -

Chontier :
HABAY

Date :	29/01/04	Ech.:	1/50
--------	----------	-------	------


Document :

ETAGE

INSTALLATEUR - ELECTRICIEN
M. HAREES Jean-Pierre
Rue du Marais, 62

PROPRIETAIRES
[REDACTED]
Rue du Tenon

LE 06 - 8 116 12005
POUR B.T.V. CH
116 12005

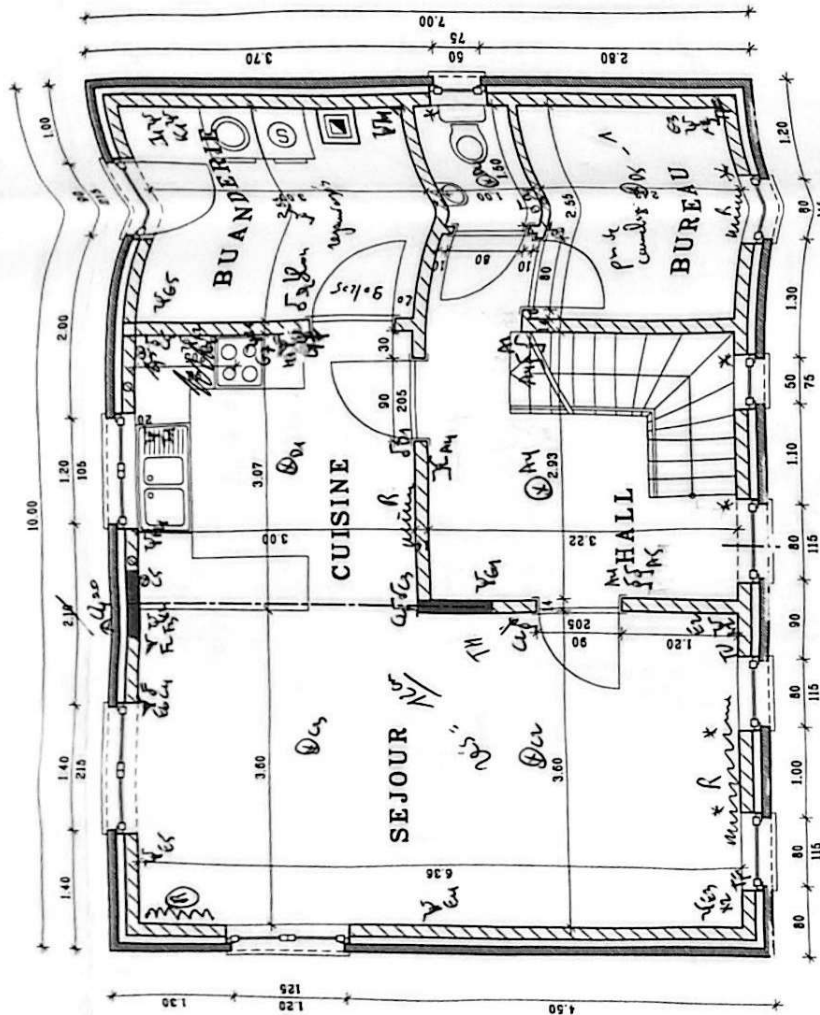

LEGENDE : ?

- 1 - Maçonnerie en briques de terre cuite
laine blanc cassé de gris
- 2 - Seul en pierre bleue
- 3 - Chassis en PVC blanc
- 4 - Toiture en ardoises artificielles
laine minérale forcé
- 5 - Couverture et tuyaux de descente
en zinc naturel gris clair
- 6 -

Maitre de l'ouvrage :


[REDACTED]

Client :
HABAY

Date : 29/01/04 Ech. : 1/50

Document :

REZ DE CHAUSSEE

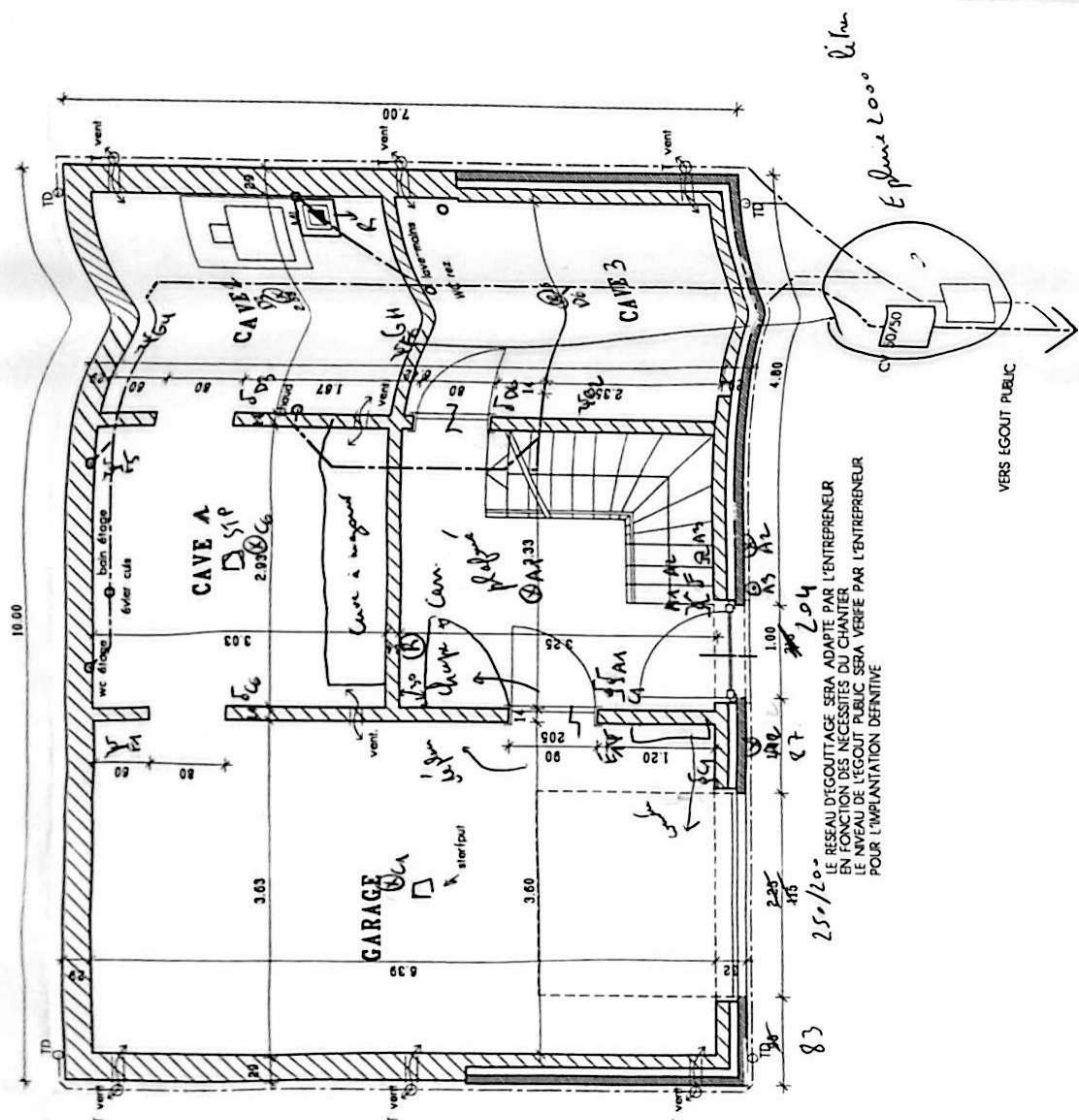

LE 1008
FERN. CH
12005

Maitre de l'ouvrage :	
[REDACTED]	
Coordonnées :	HABAY
Date :	29/01/04
Echelle :	1/50
Document :	
SOUS-SOL	

LEGENDE :

- 1 - Maçonnerie en briques de terre cuite
teinte blanc cassé de gris
- 2 - Suel en pierre bleue
- 3 - Chassis en PVC blanc
- 4 - Toiture en ardoises artificielles
teinte anthracite foncé
- 5 - Gouttière et tuyaux de descente
en zinc naturel gris clair
- 6 -