

Commune de LEGLISE

2 ème division - ASSENOIS -

Section F - 444 M

Adresse: " Rue des Forges de Mellier "

Lieu-dit: " Au Bois Buchy "

Plan de division établi suivant le permis d'urbanisation
n° F0510/84033/LCO/2019/1/2089013

LOT 1 13a 85ca 444 M/partie

LOT 2 13a 12ca 444 M/partie

LOT 3 12a 44ca 444 M/partie

LOT 4 12a 73ca 444 M/partie

LOT 5 13a 02ca 444 M/partie


LOT 6 13a 31ca 444 M/partie

LOT 7 14a 45ca 444 M/partie

LOT 8 1a 53ca 444 M/partie

Levé et dressé par le Géomètre - expert
assermenté par le Tribunal de première
instance de Neufchâteau
soussigné

Bertrix, le 04 novembre 2022

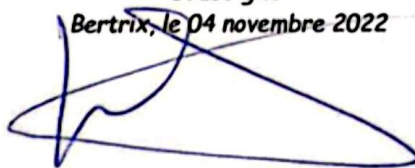

Jean-François ROSSIGNOL
N° id conseil fédéral Geo040179

BUREAU
rossignol
GÉOMÈTRES - EXPERTS IMMOBILIERS TOPOGRAPHIE



Rue des Corettes, 40 - 6880 Bertrix - T.&F. 061/46 44 47

Date du plan : 04/11/2022

Echelle du plan: 1/500

Système de coordonnées: LAMBERT 72

N° de dossier : 2022-141

Numéro d'identification: 84004 - 10218
Arrêté Royal du 18/11/2013

Site internet: www.bureau-rossignol.be

Commune de LEGLISE
2^{ème} division - ASSENOIS -

Section F - 444 M

Adresse: "Rue des Forges de Melier" Lieu dit: "Au Bois Buchy"

Plan de division établi suivant le permis d'urbanisation
n° F0510/84033/LCO/2019/1/2089013



LOT 1	13a 85ca	444 M/partie	LOT 5	13a 02ca	444 M/partie
LOT 2	13a 12ca	444 M/partie	LOT 6	13a 31ca	444 M/partie
LOT 3	12a 44ca	444 M/partie	LOT 7	14a 45ca	444 M/partie
LOT 4	12a 73ca	444 M/partie	LOT 8	1a 53ca	444 M/partie




Date du plan: 04/11/2022 Echelle du plan: 1/500
Système de coordonnées: LAMBERT 72
N° de dossier: 2022-141
Numéro d'identification: 84004 - 10218
Site internet: www.bureau-rosignol.be

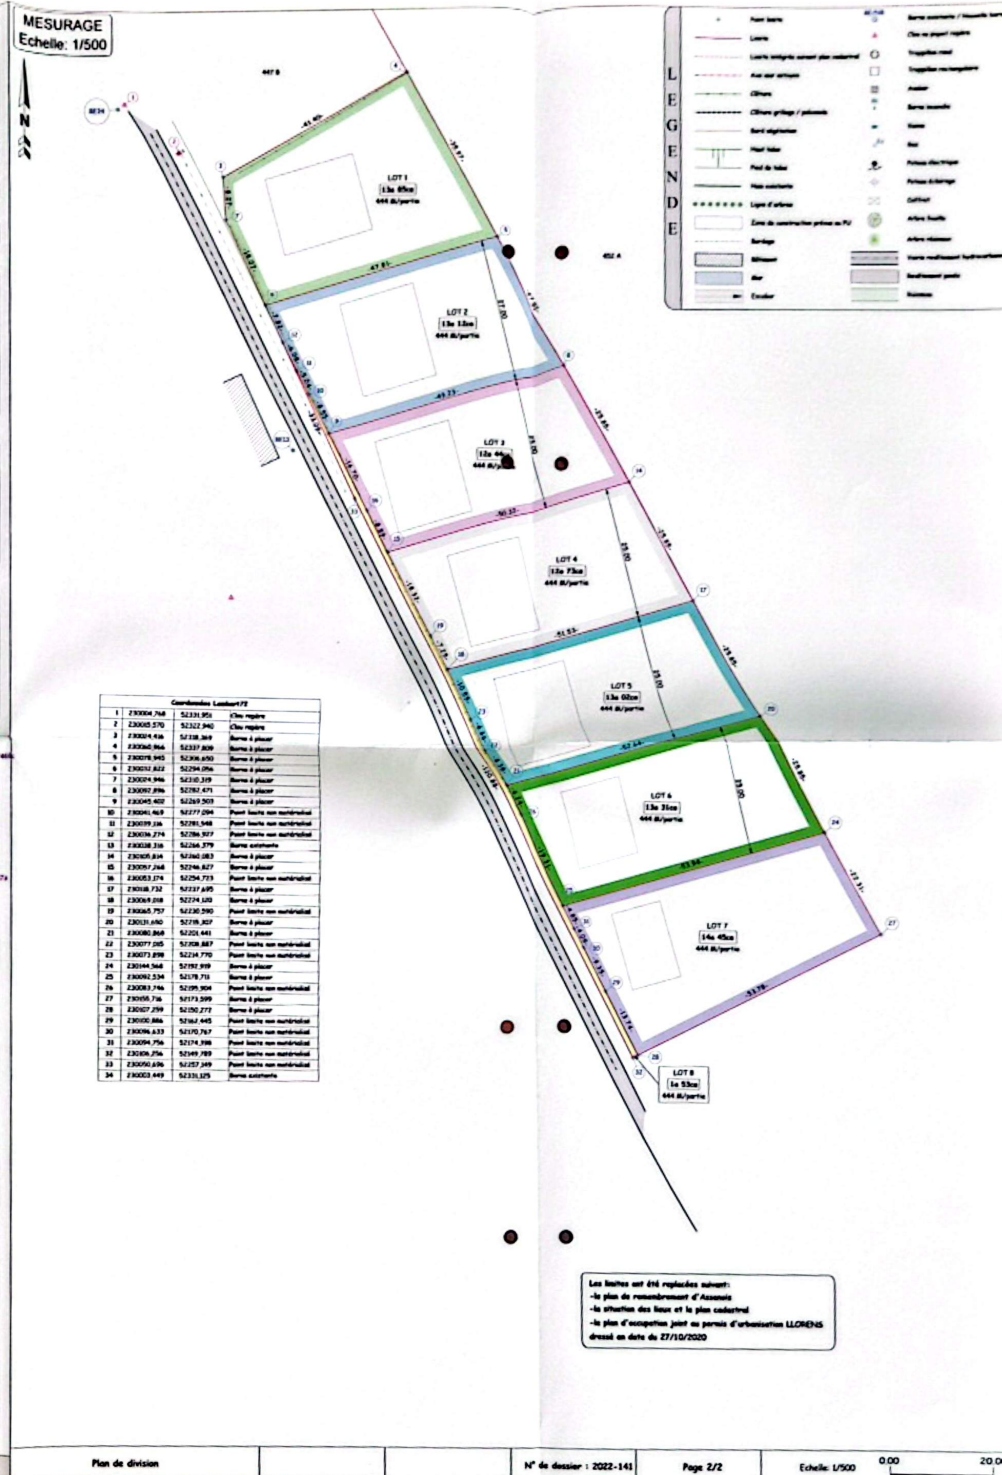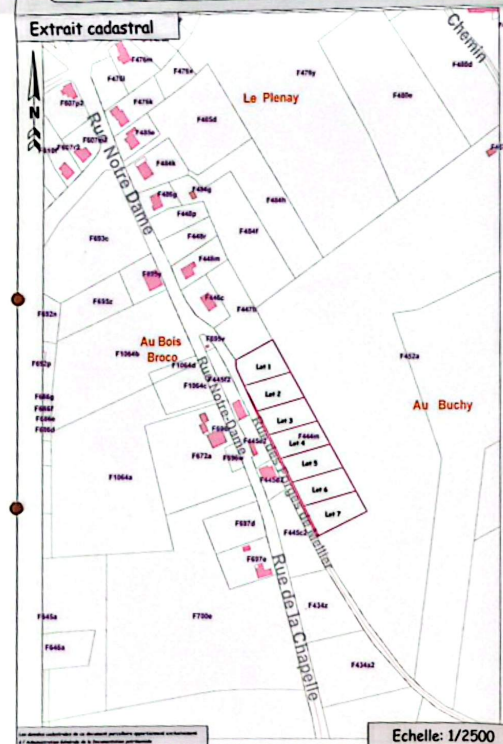

Coordonnées Lambert 72	

Les limites ont été repérées suivant:
- le plan de remembrement d'Assenois
- la situation des lieux et le plan cadastral
- le plan d'occupation joint au permis d'urbanisation LLORENS
dressé en date du 27/10/2020