Bestaande installatie

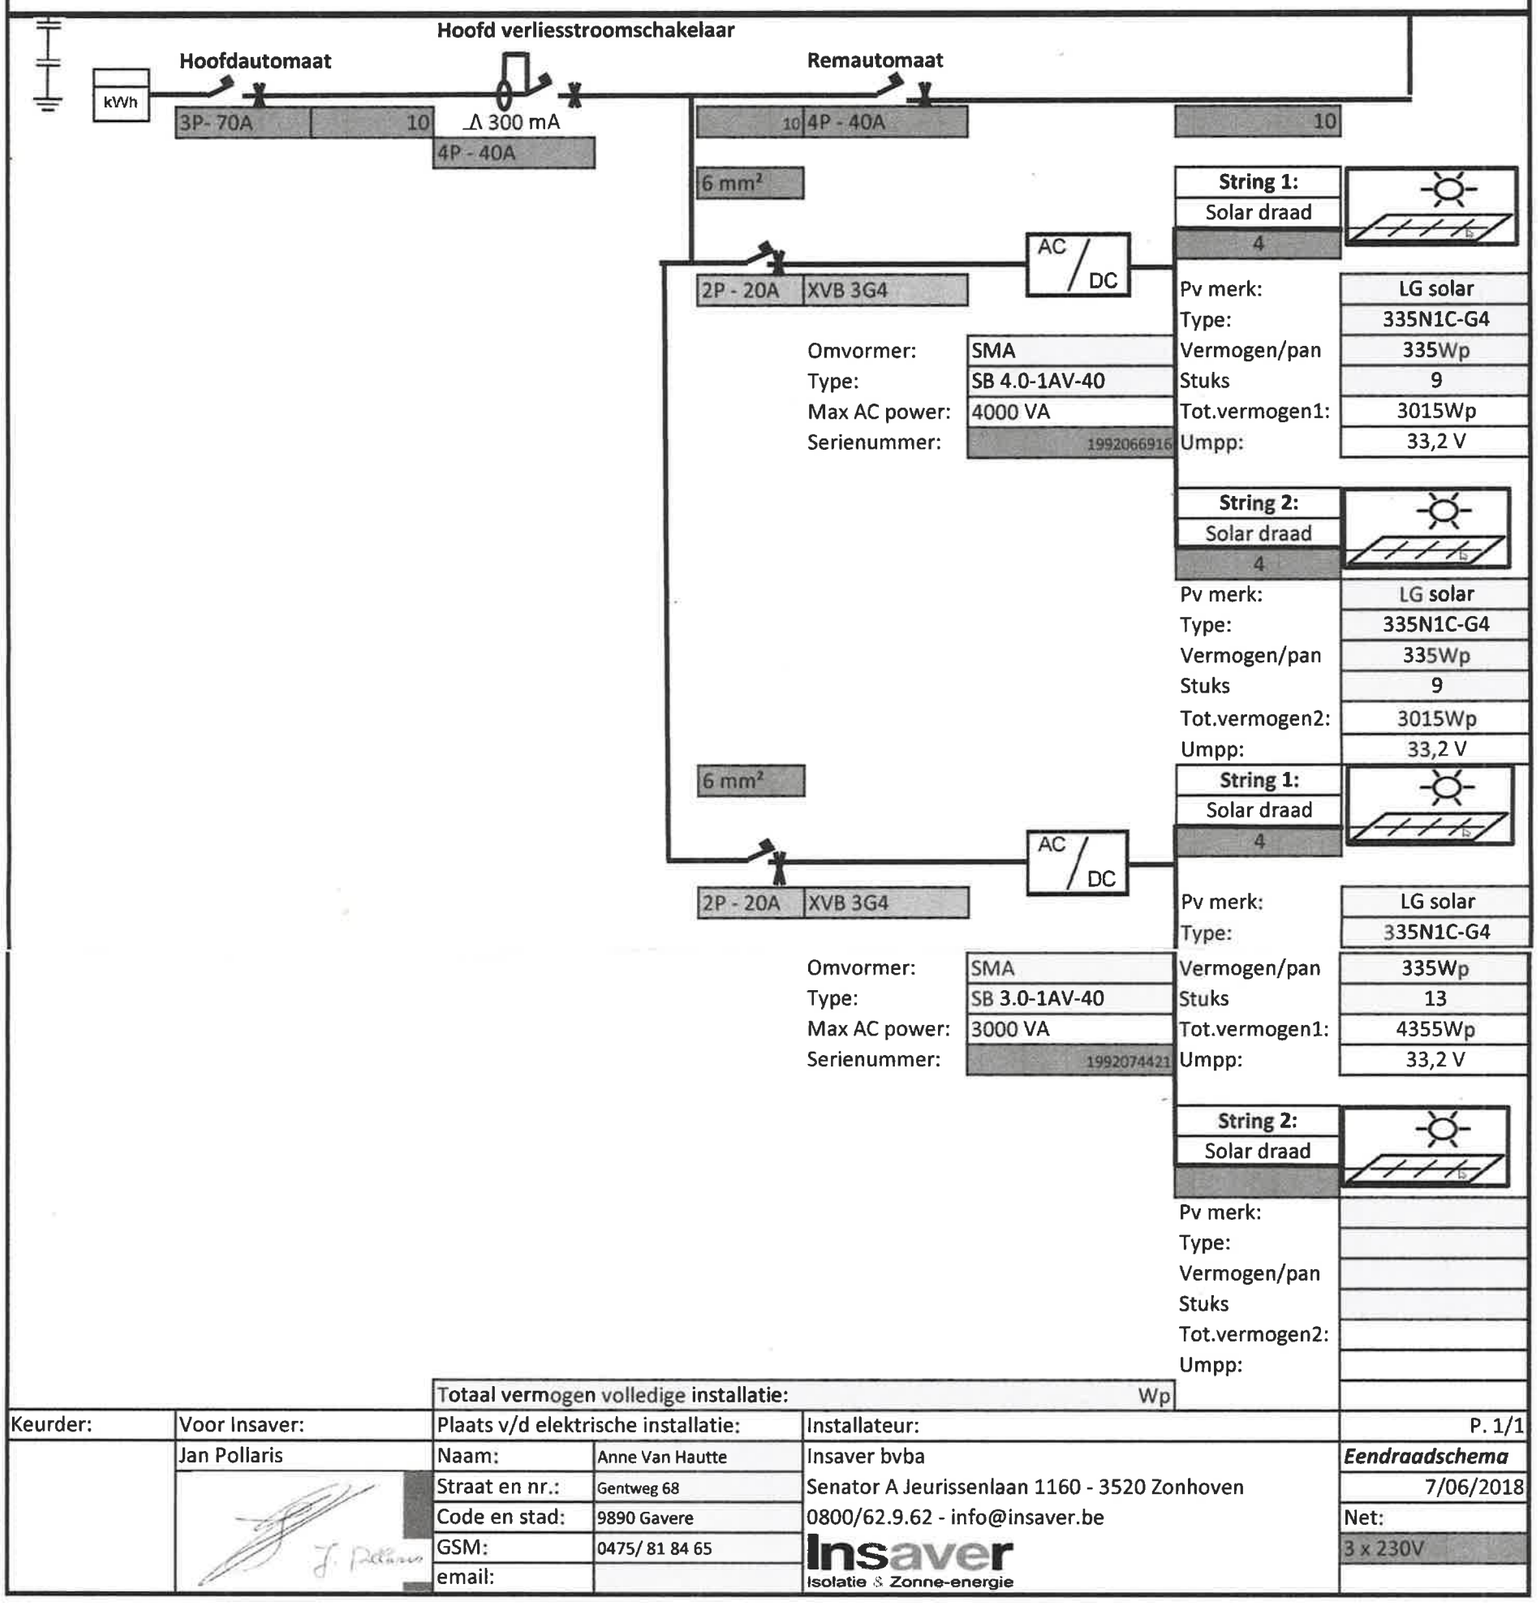

Totaal vermogen volledige installatie: Wp

Keurder:	Voor Insaver:	Plaats v/d elektrische installatie:		Installateur:	P. 1/1
	Jan Pollaris	Naam:	Anne Van Hautte	Insaver bvba	*Eendraadschema*
		Straat en nr.:	Gentweg 68	Senator A Jeurissenlaan 1160 - 3520 Zonhoven	7/06/2018
		Code en stad:	9890 Gavere	0800/62.9.62 - info@insaver.be	Net:
		GSM:	0475/ 81 84 65	Insaver Isolatie & Zonne-energie	3 x 230V
		email:			

BTV
DY453