achtergevel
bestaande toestand

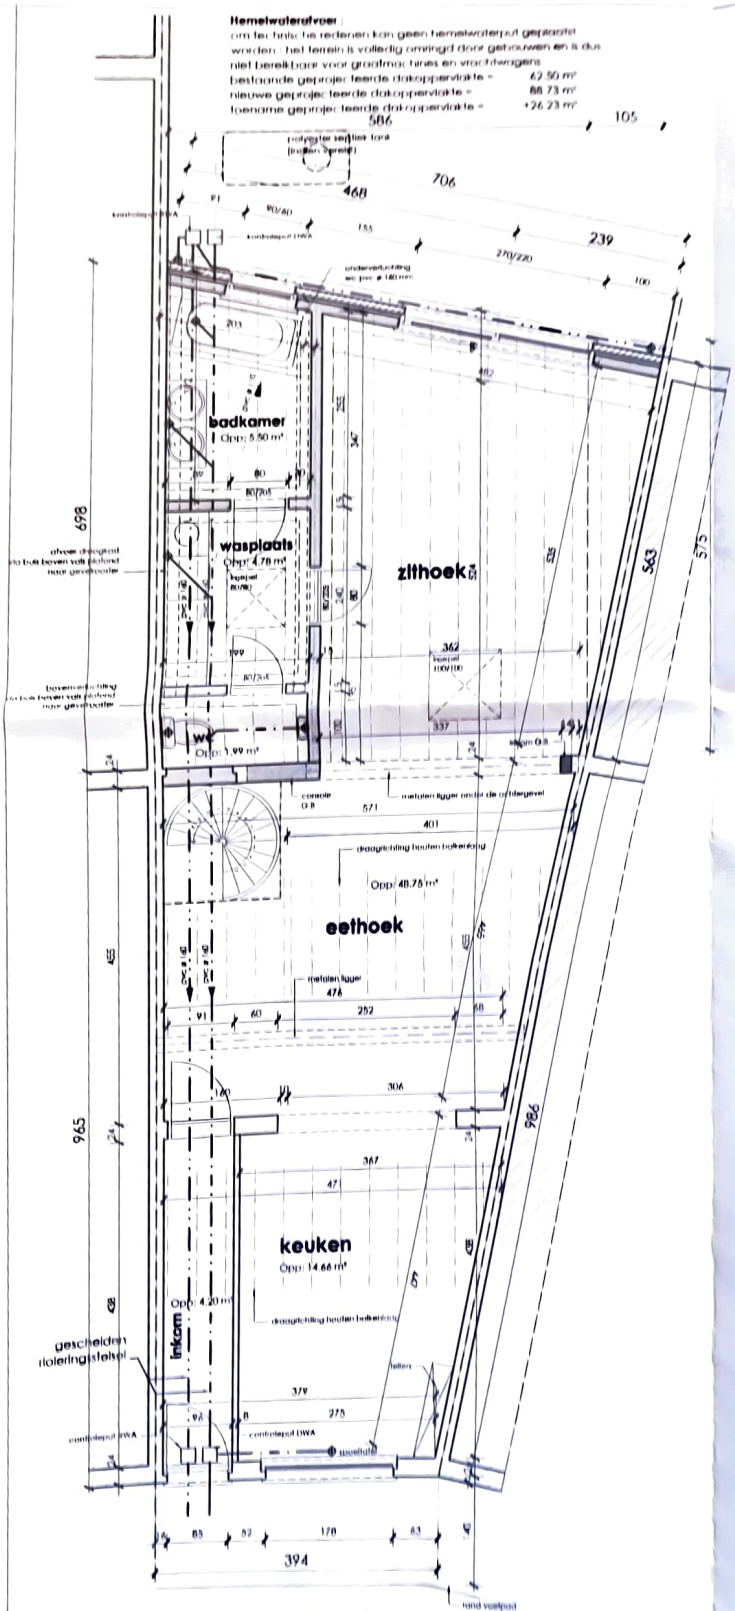

grondplan
nieuwe toestand
fundering
riolering

voorgevel
bestaande toestand (blijft ongewijzigd)

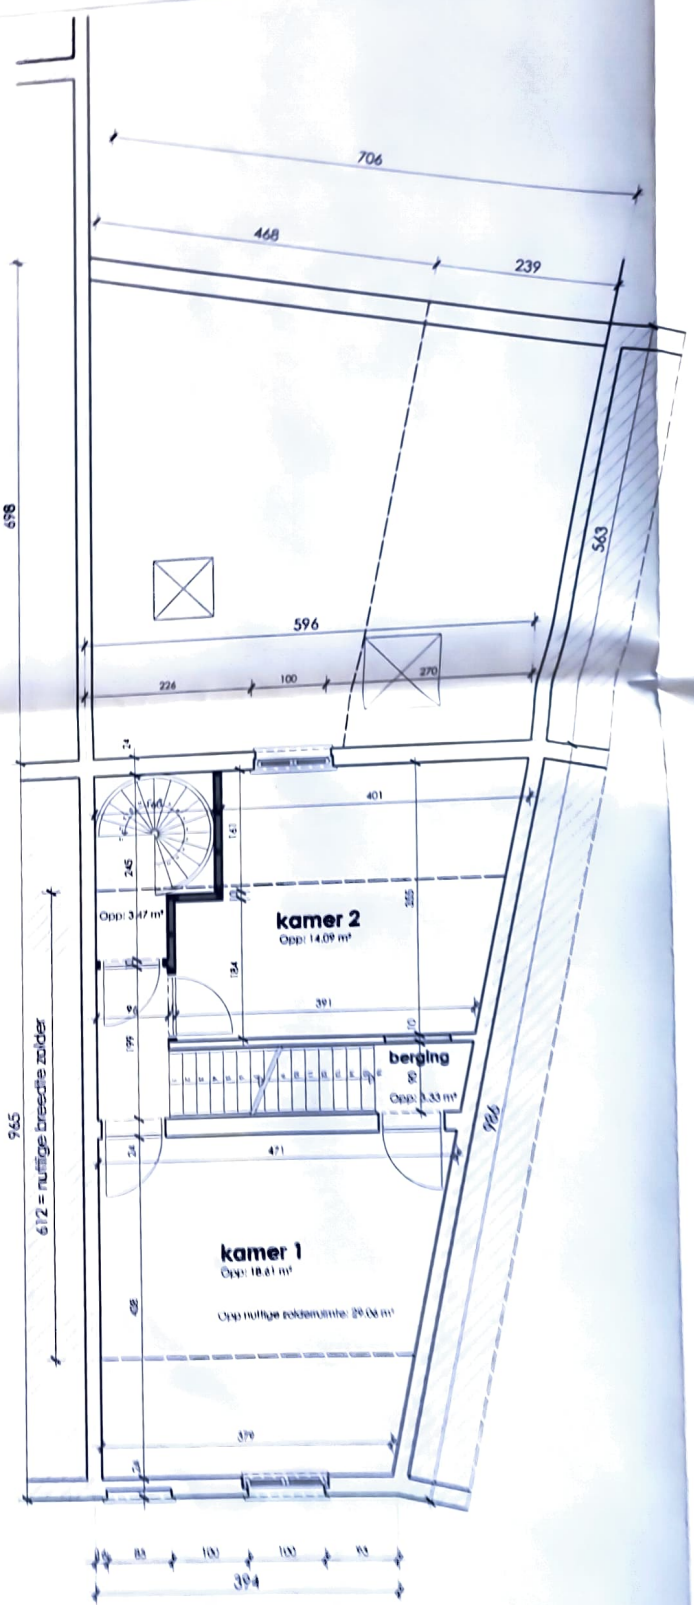

verdiepingsplan
nieuwe toestand