




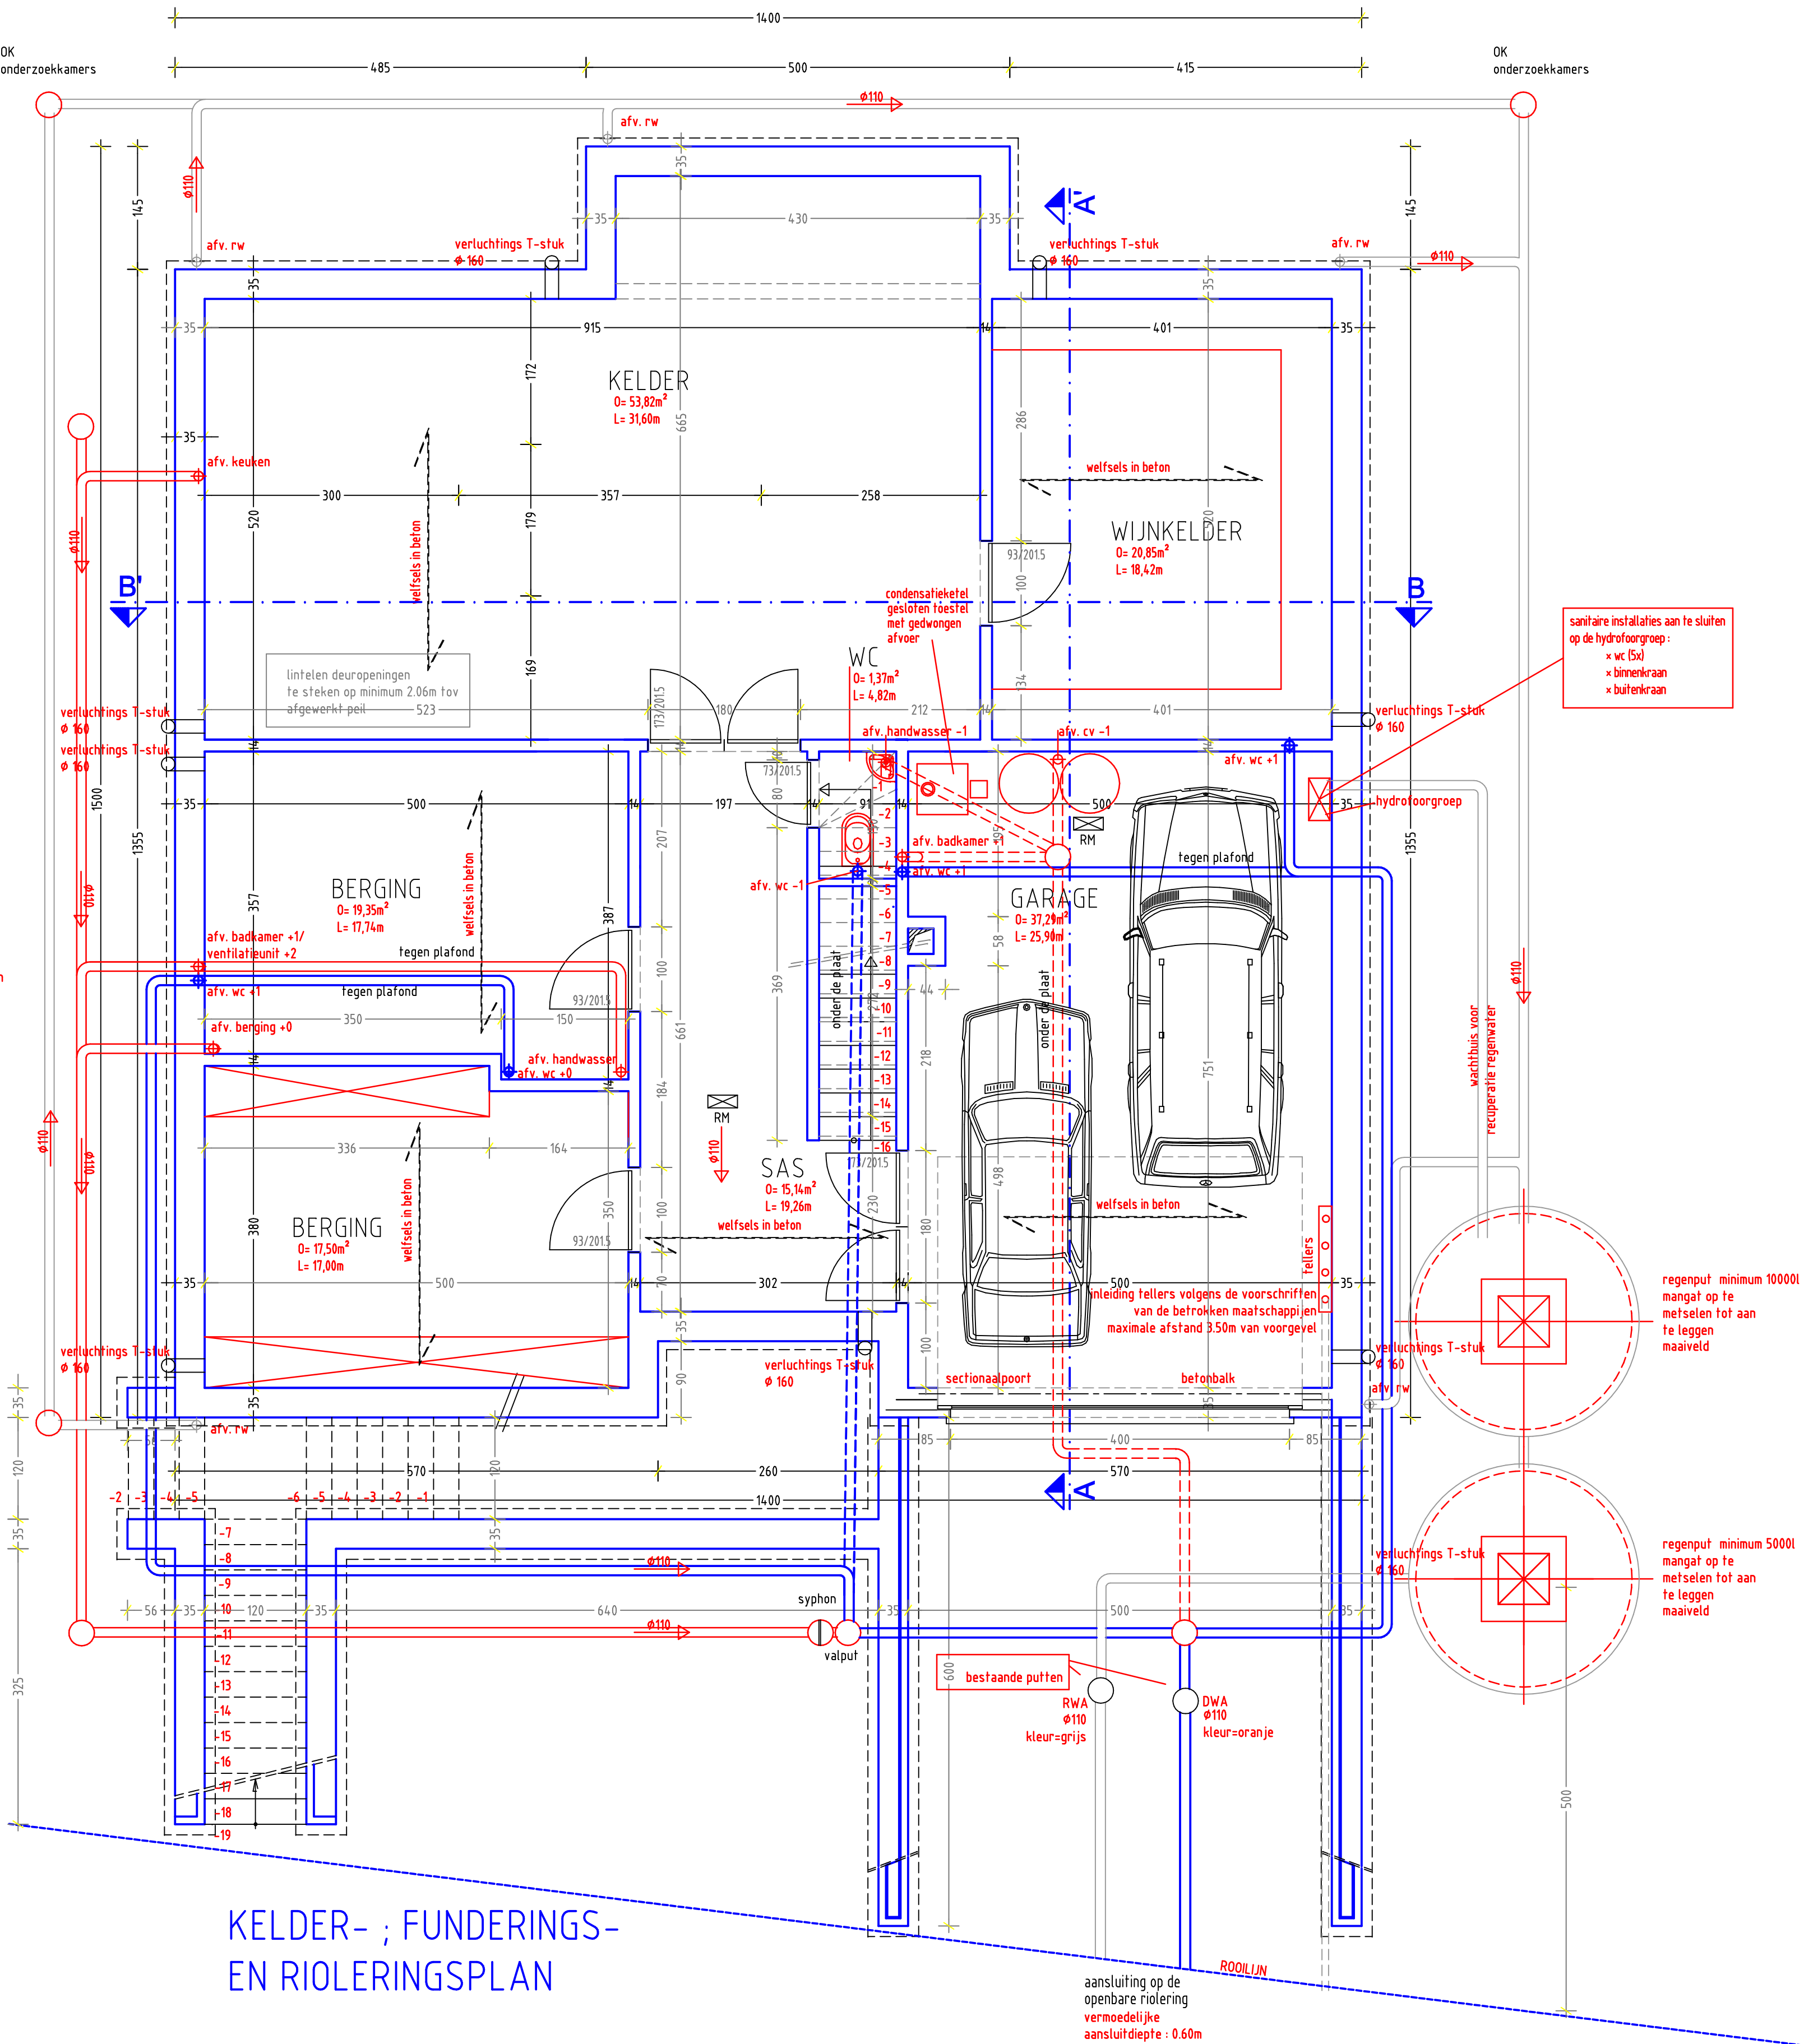

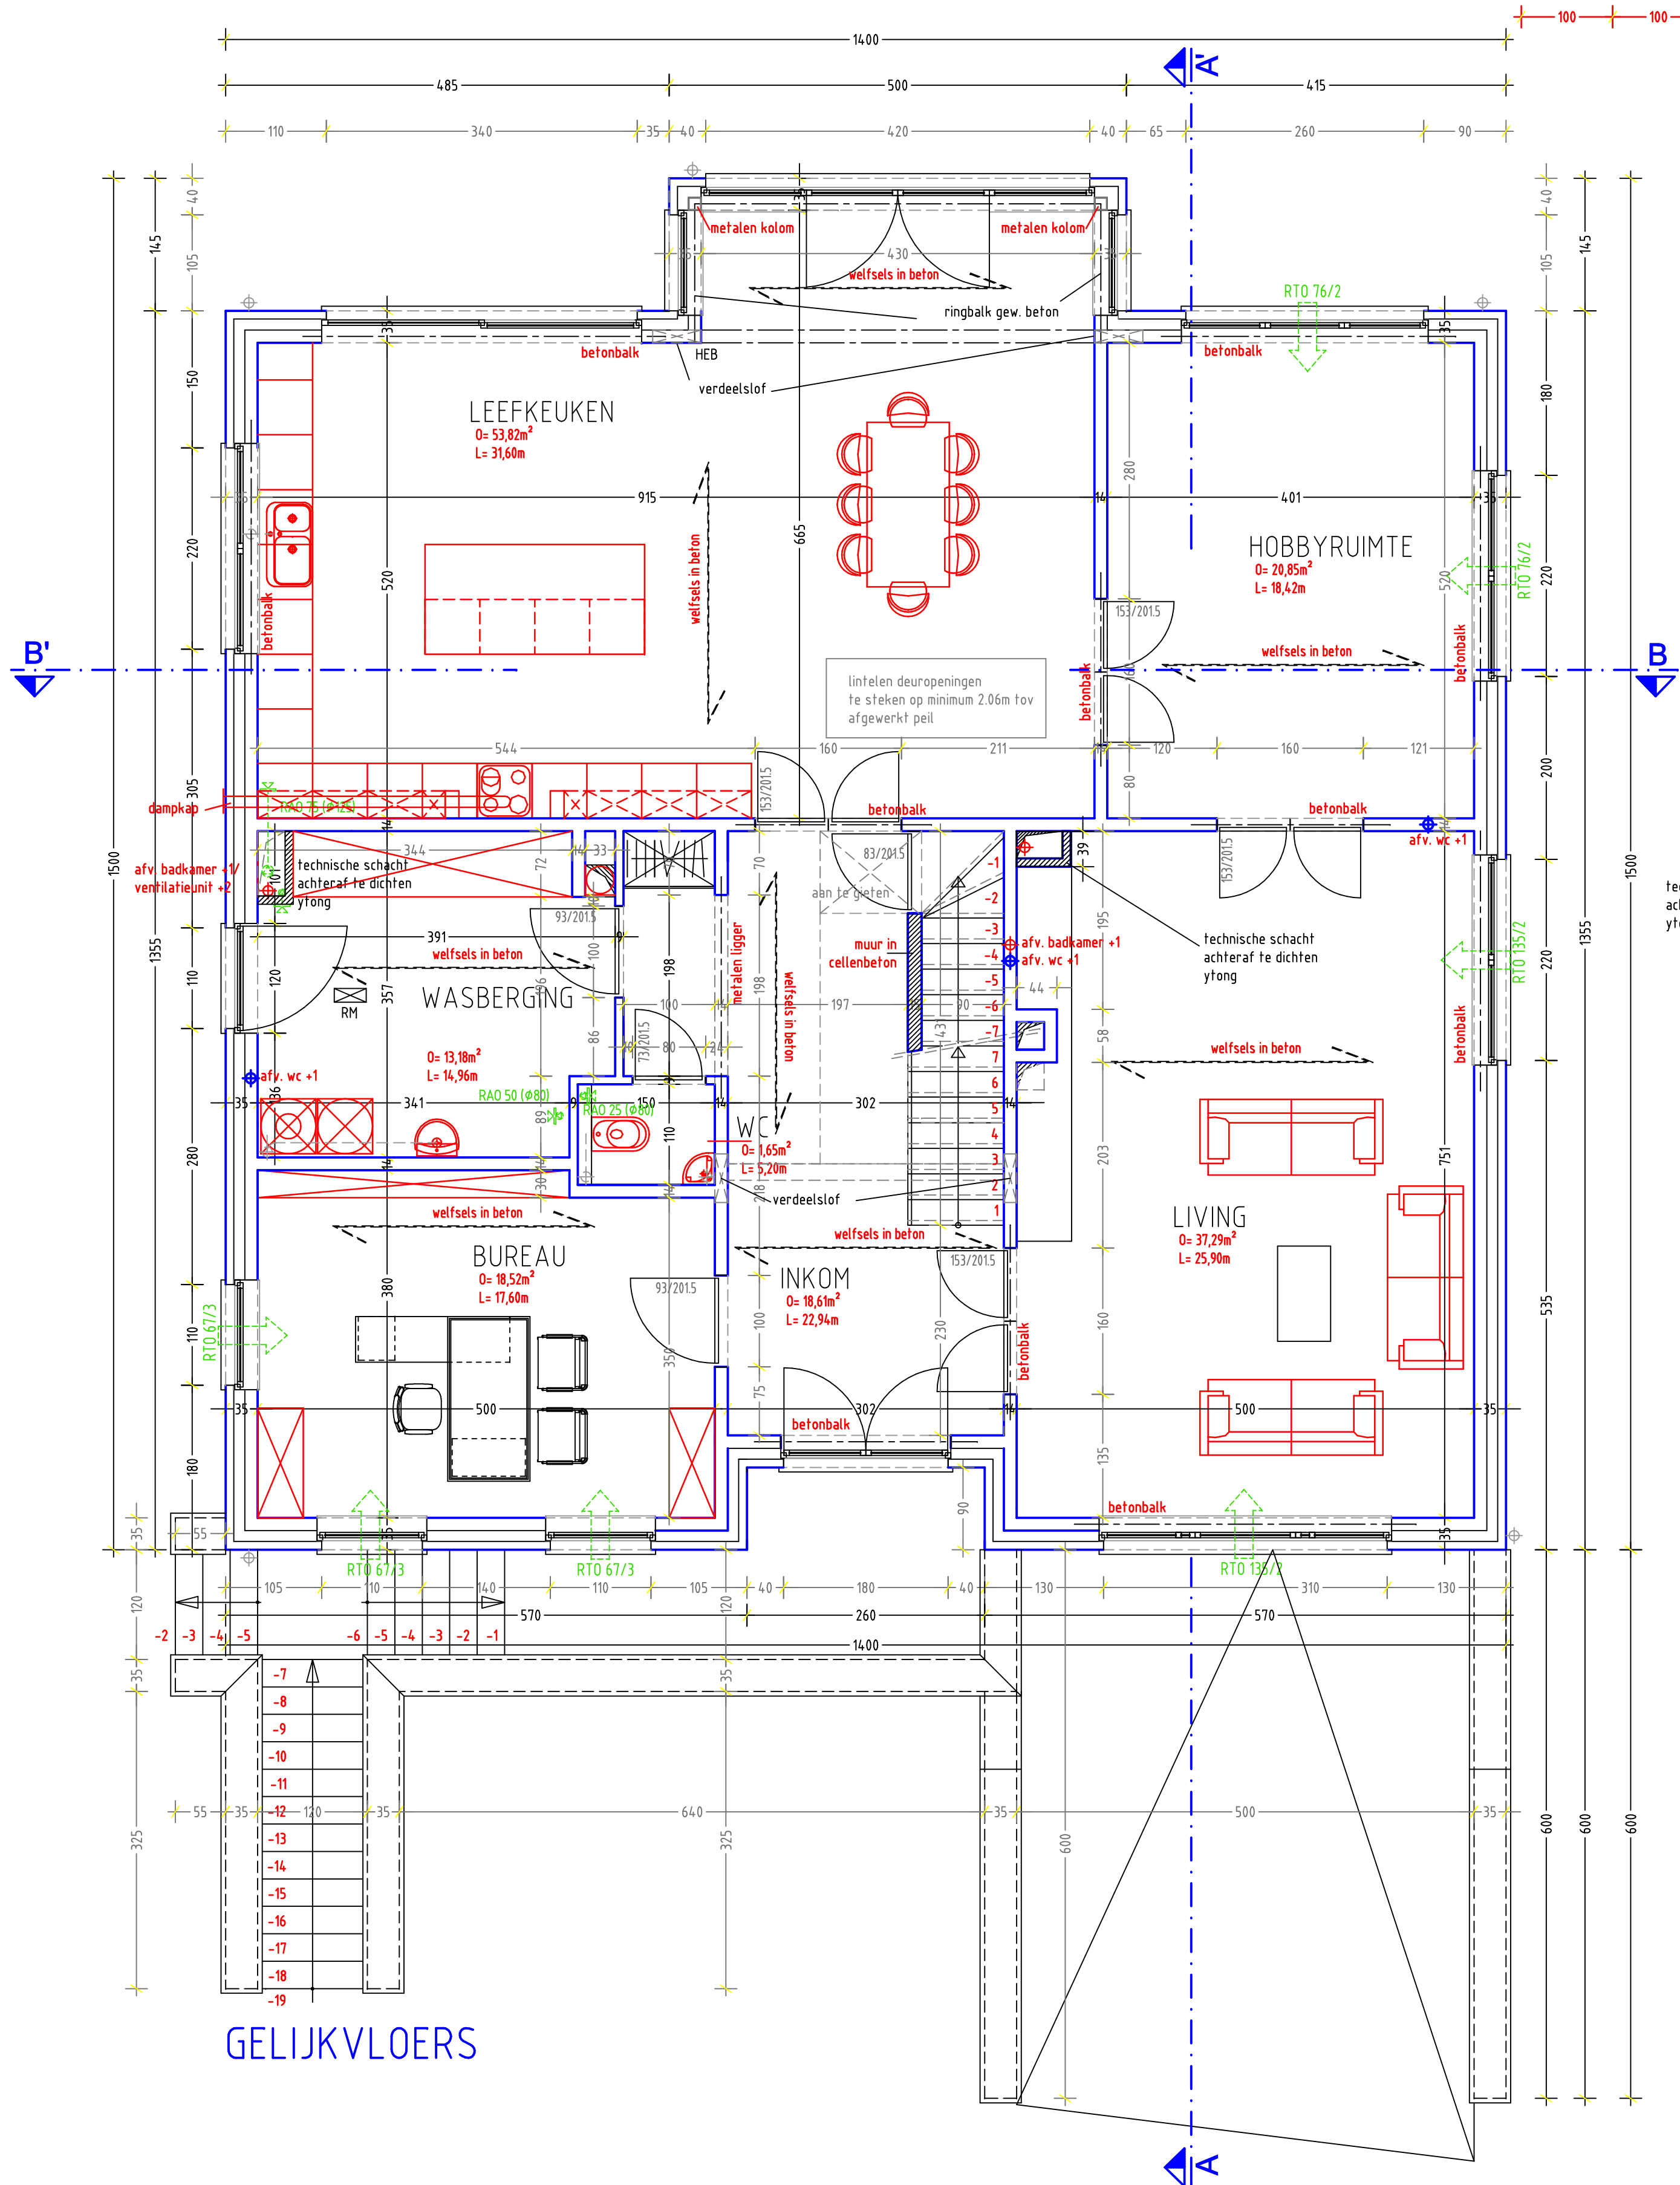


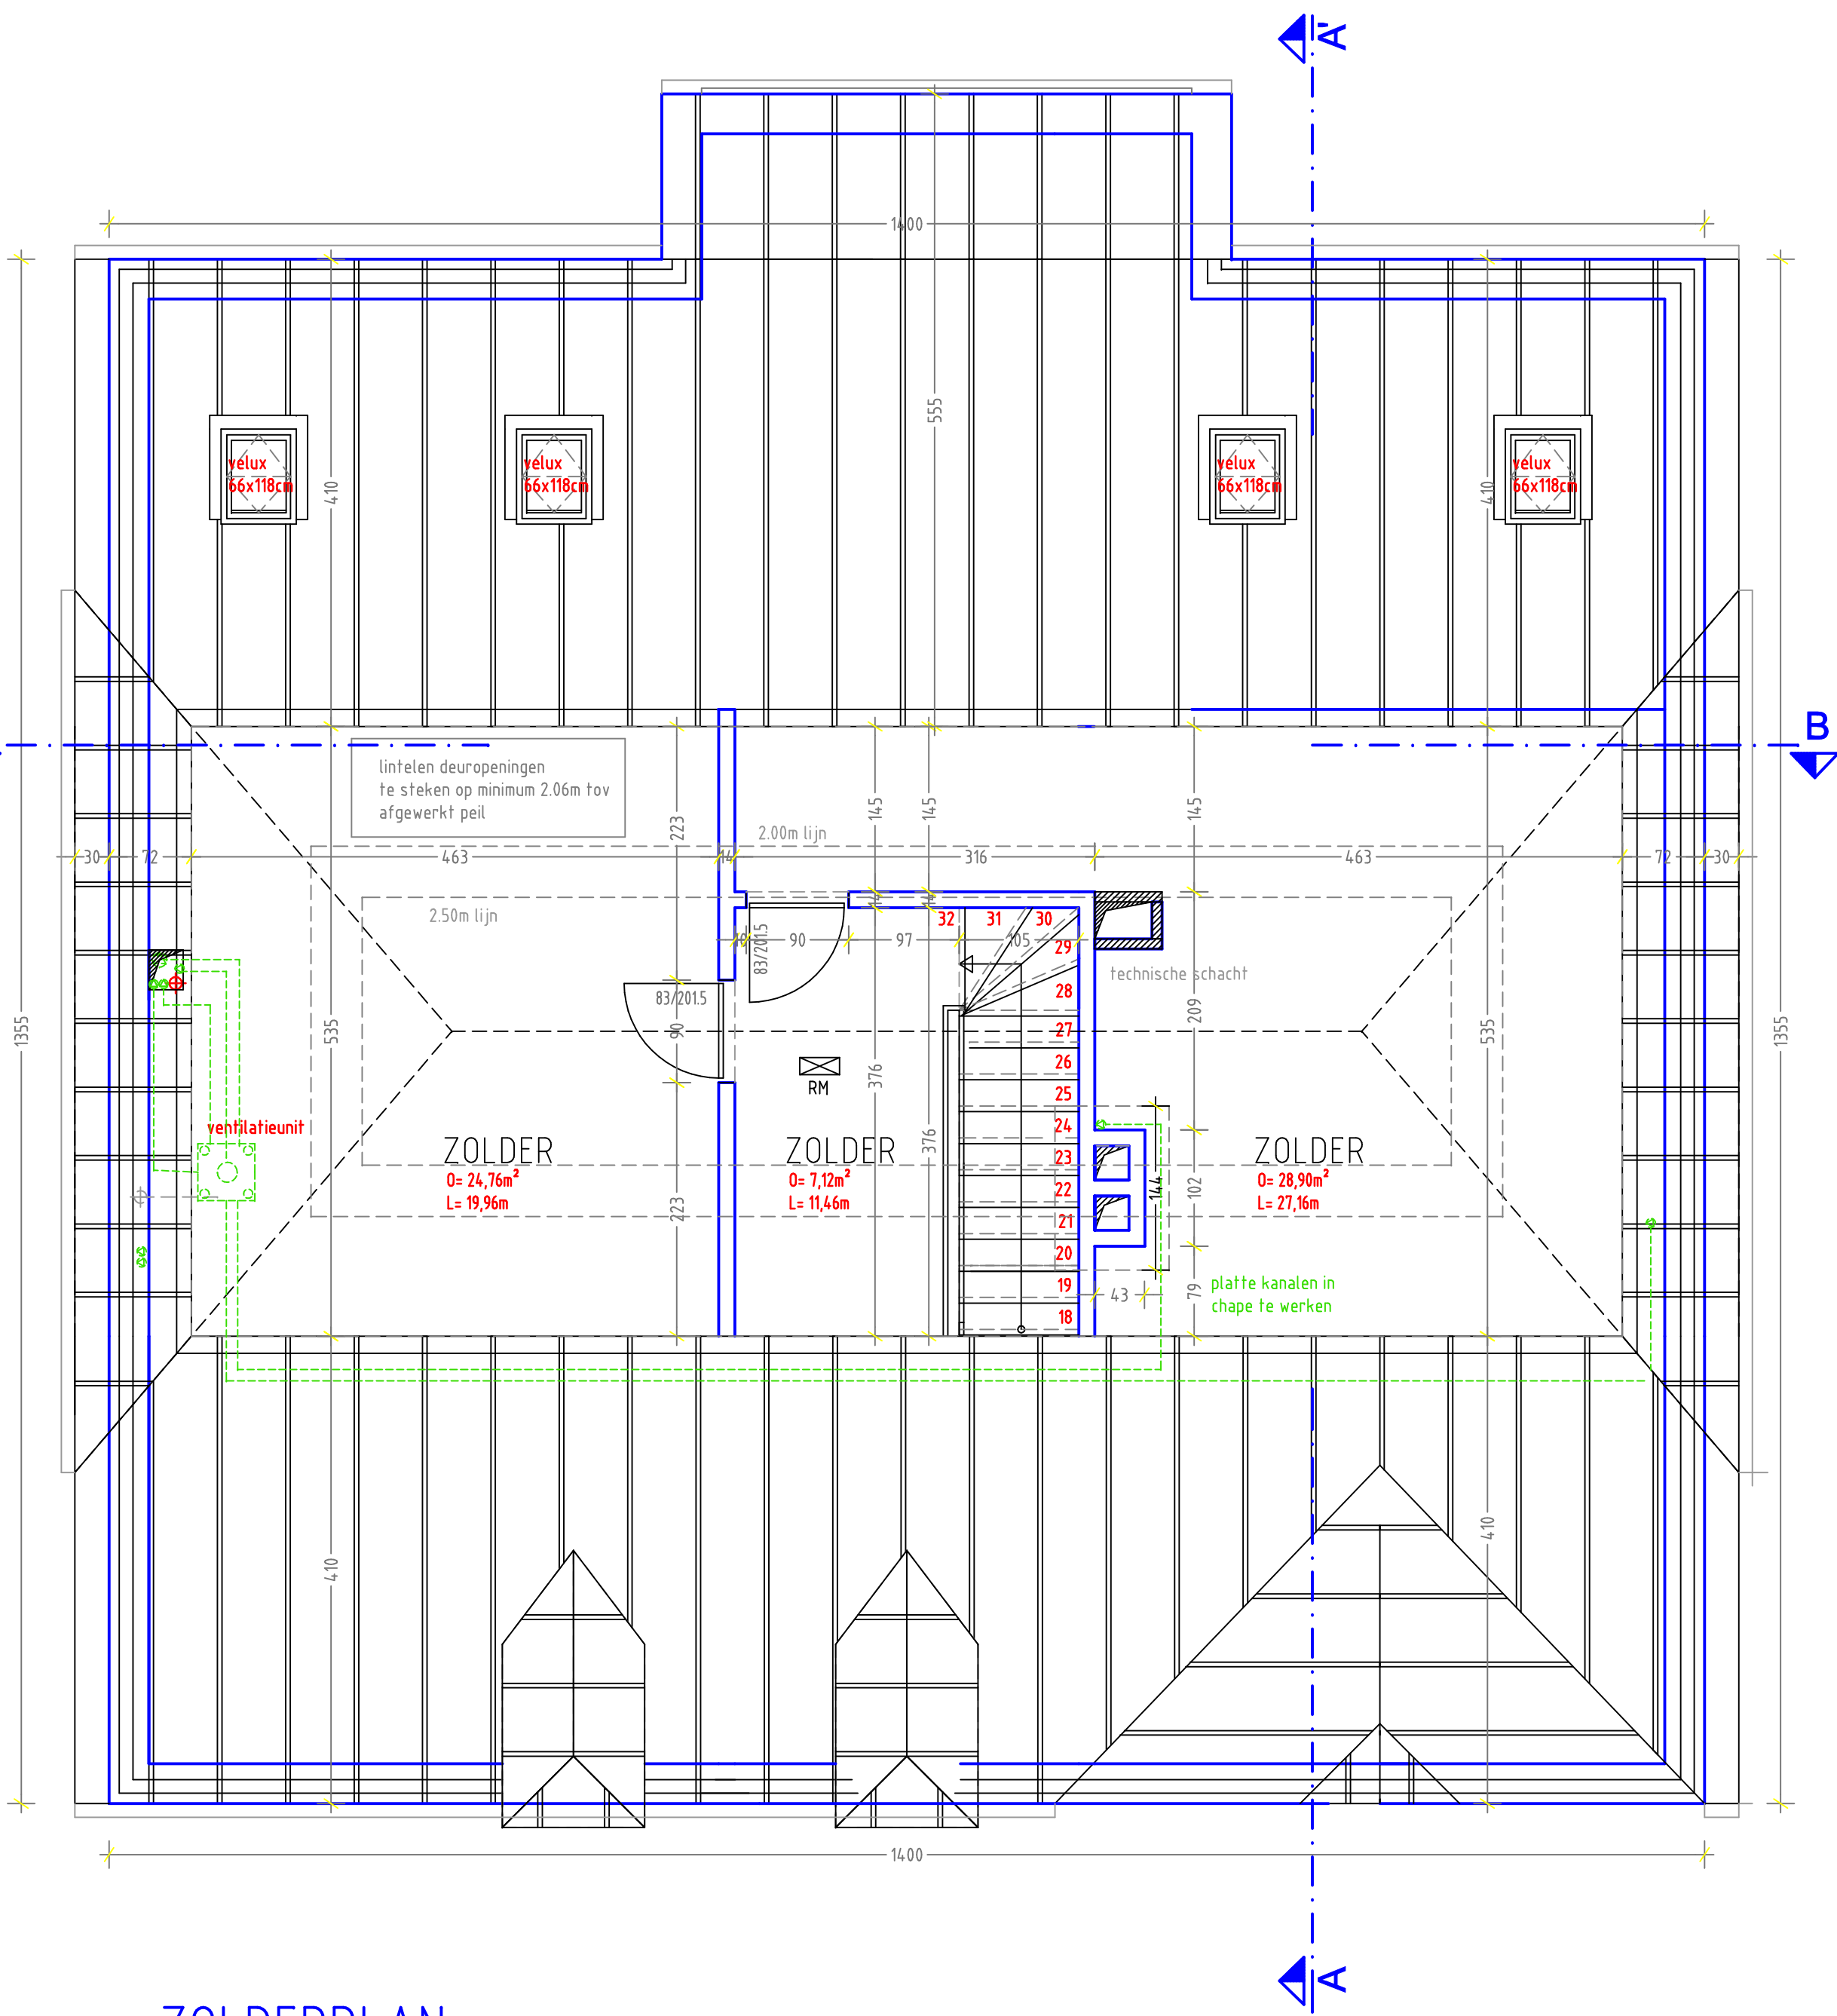

ZOLDERPLAN




VOORGEVEL = TERREINPROFIEL 2

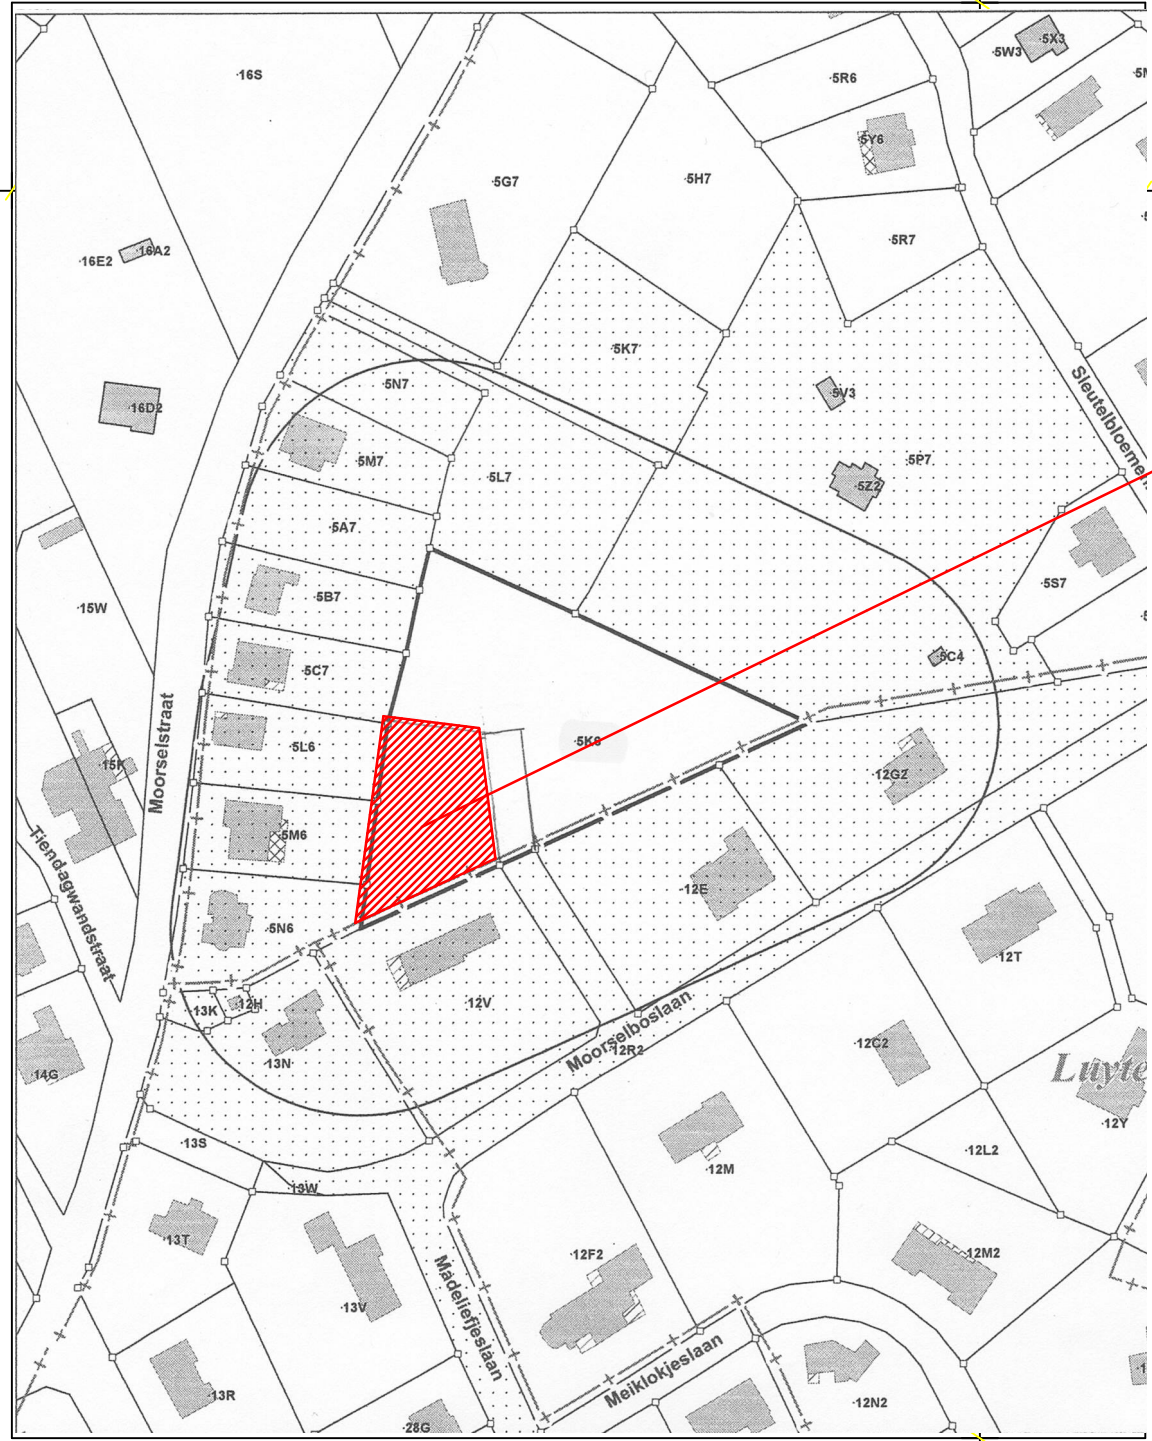


OMGEVINGSPLAN

schaal 1/2000
VLAAMS-BRABANT / TERVUREN
Moorselboslaan = gemeenteweg
1e afd. SECTIE B nr. 5/k/6/deel (lot 1)

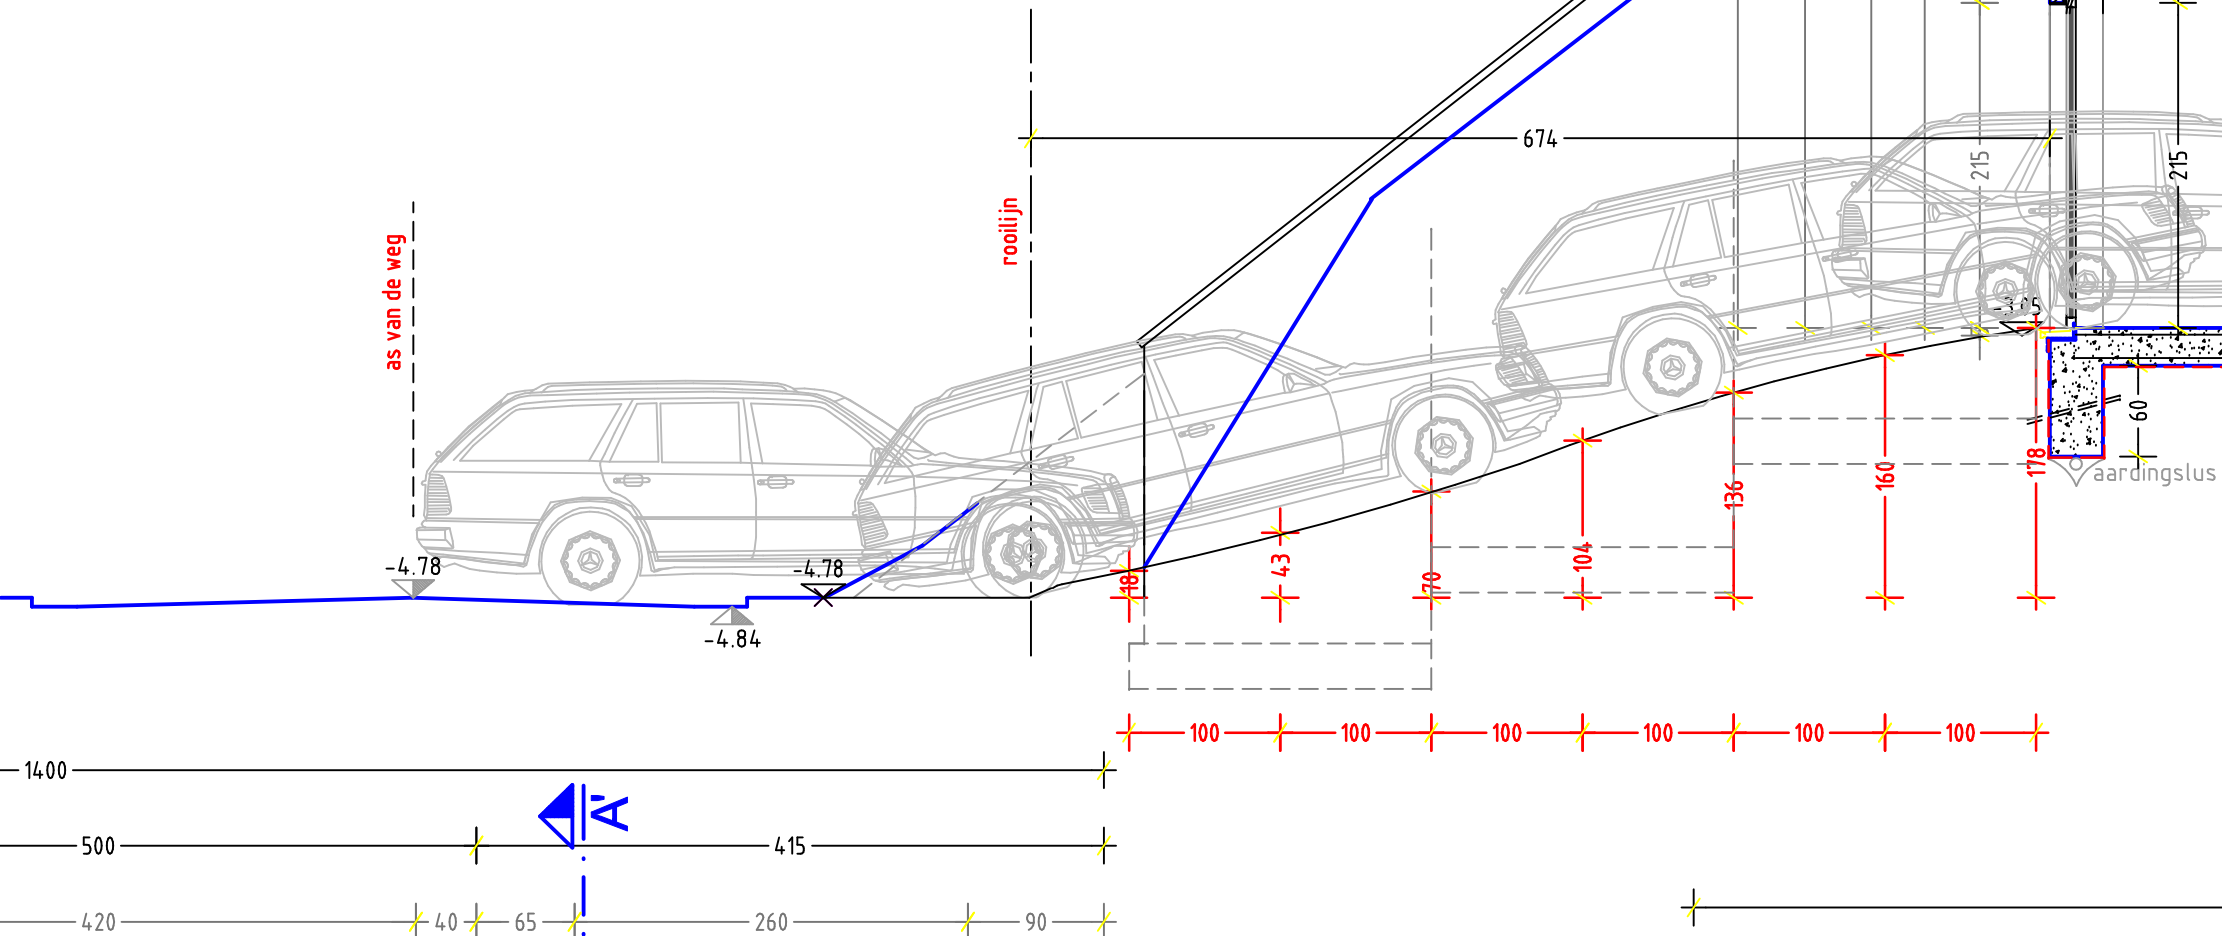

DOORSNEDE AA'

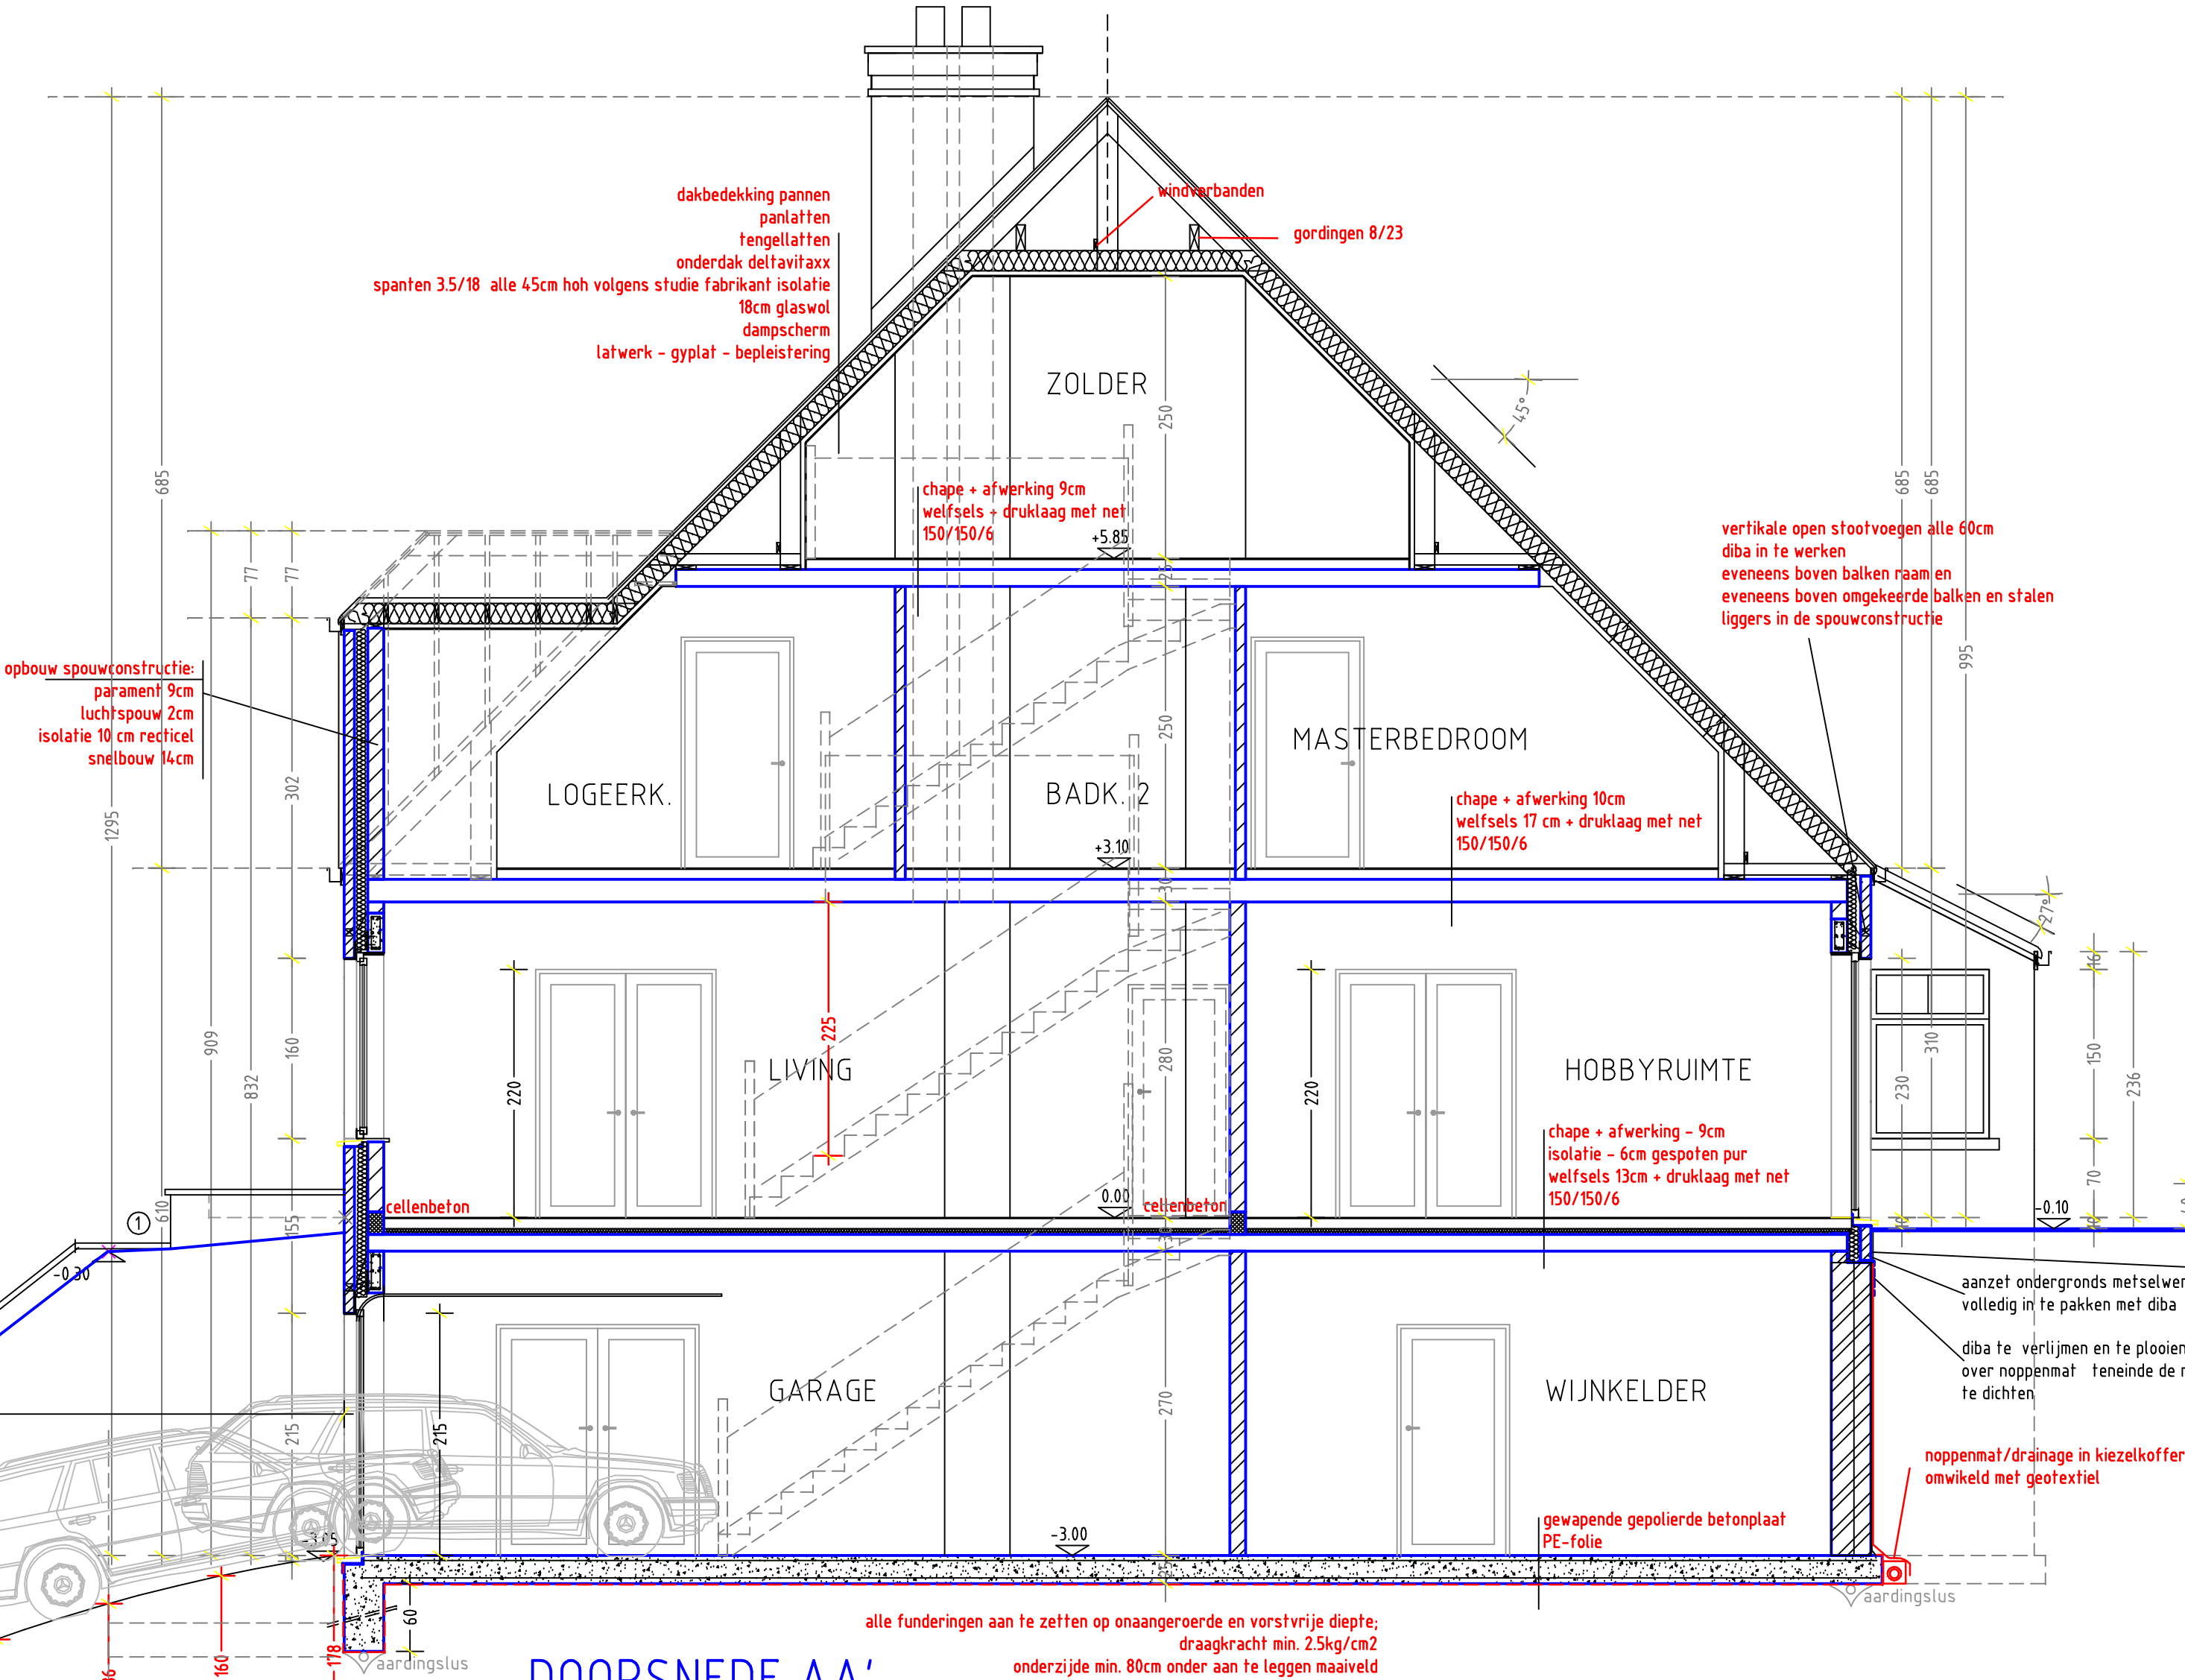

MATERIALEN ONTWERPEN TOESTAND :

1. handvormgevelsteen : rood genuanceerd albion floren
2. schrijnwerk in pvc thermisch onderbroken - lichtgrijs getint
3. dakpannen : ovh-pan janssens-dings blauw-grijs gesmoord
4. dubbel isolerende beglazing 4/12/6 - blank glas 1.1 w/m/k
5. sectionaalpoort groen-grijs getint
6. dorpels in blauwe hardsteen met druiplijst
7. afvoeren in zink 8/10mm

LEGENDE :

- funderingsmetselwerk
- snelbouwsteen
- gevelsteen
- RT0 70
regelbare toevoeropening :
minimum debiet te behalen onder een
drukverschil van 2 Pa = 70m³/h
- DO 25
doorstroomopening :
minimum debiet te behalen onder een
drukverschil van 2 Pa = 25m³/h
voor DO 25 : min. doorsnede opening = 70cm²
voor DO 50 : min. doorsnede opening = 140cm²
- RA0 50
regelbare afvoeropening :
minimum debiet te behalen 50m³/h

OPMERKING :
De kanaalsecties dienen aangepast aan de technische
eigenschappen van de geplaatste ventilatiegroep.

optische rookmelder te plaatsen conform
decreet van 08 mei 2009