



inrit garage


800

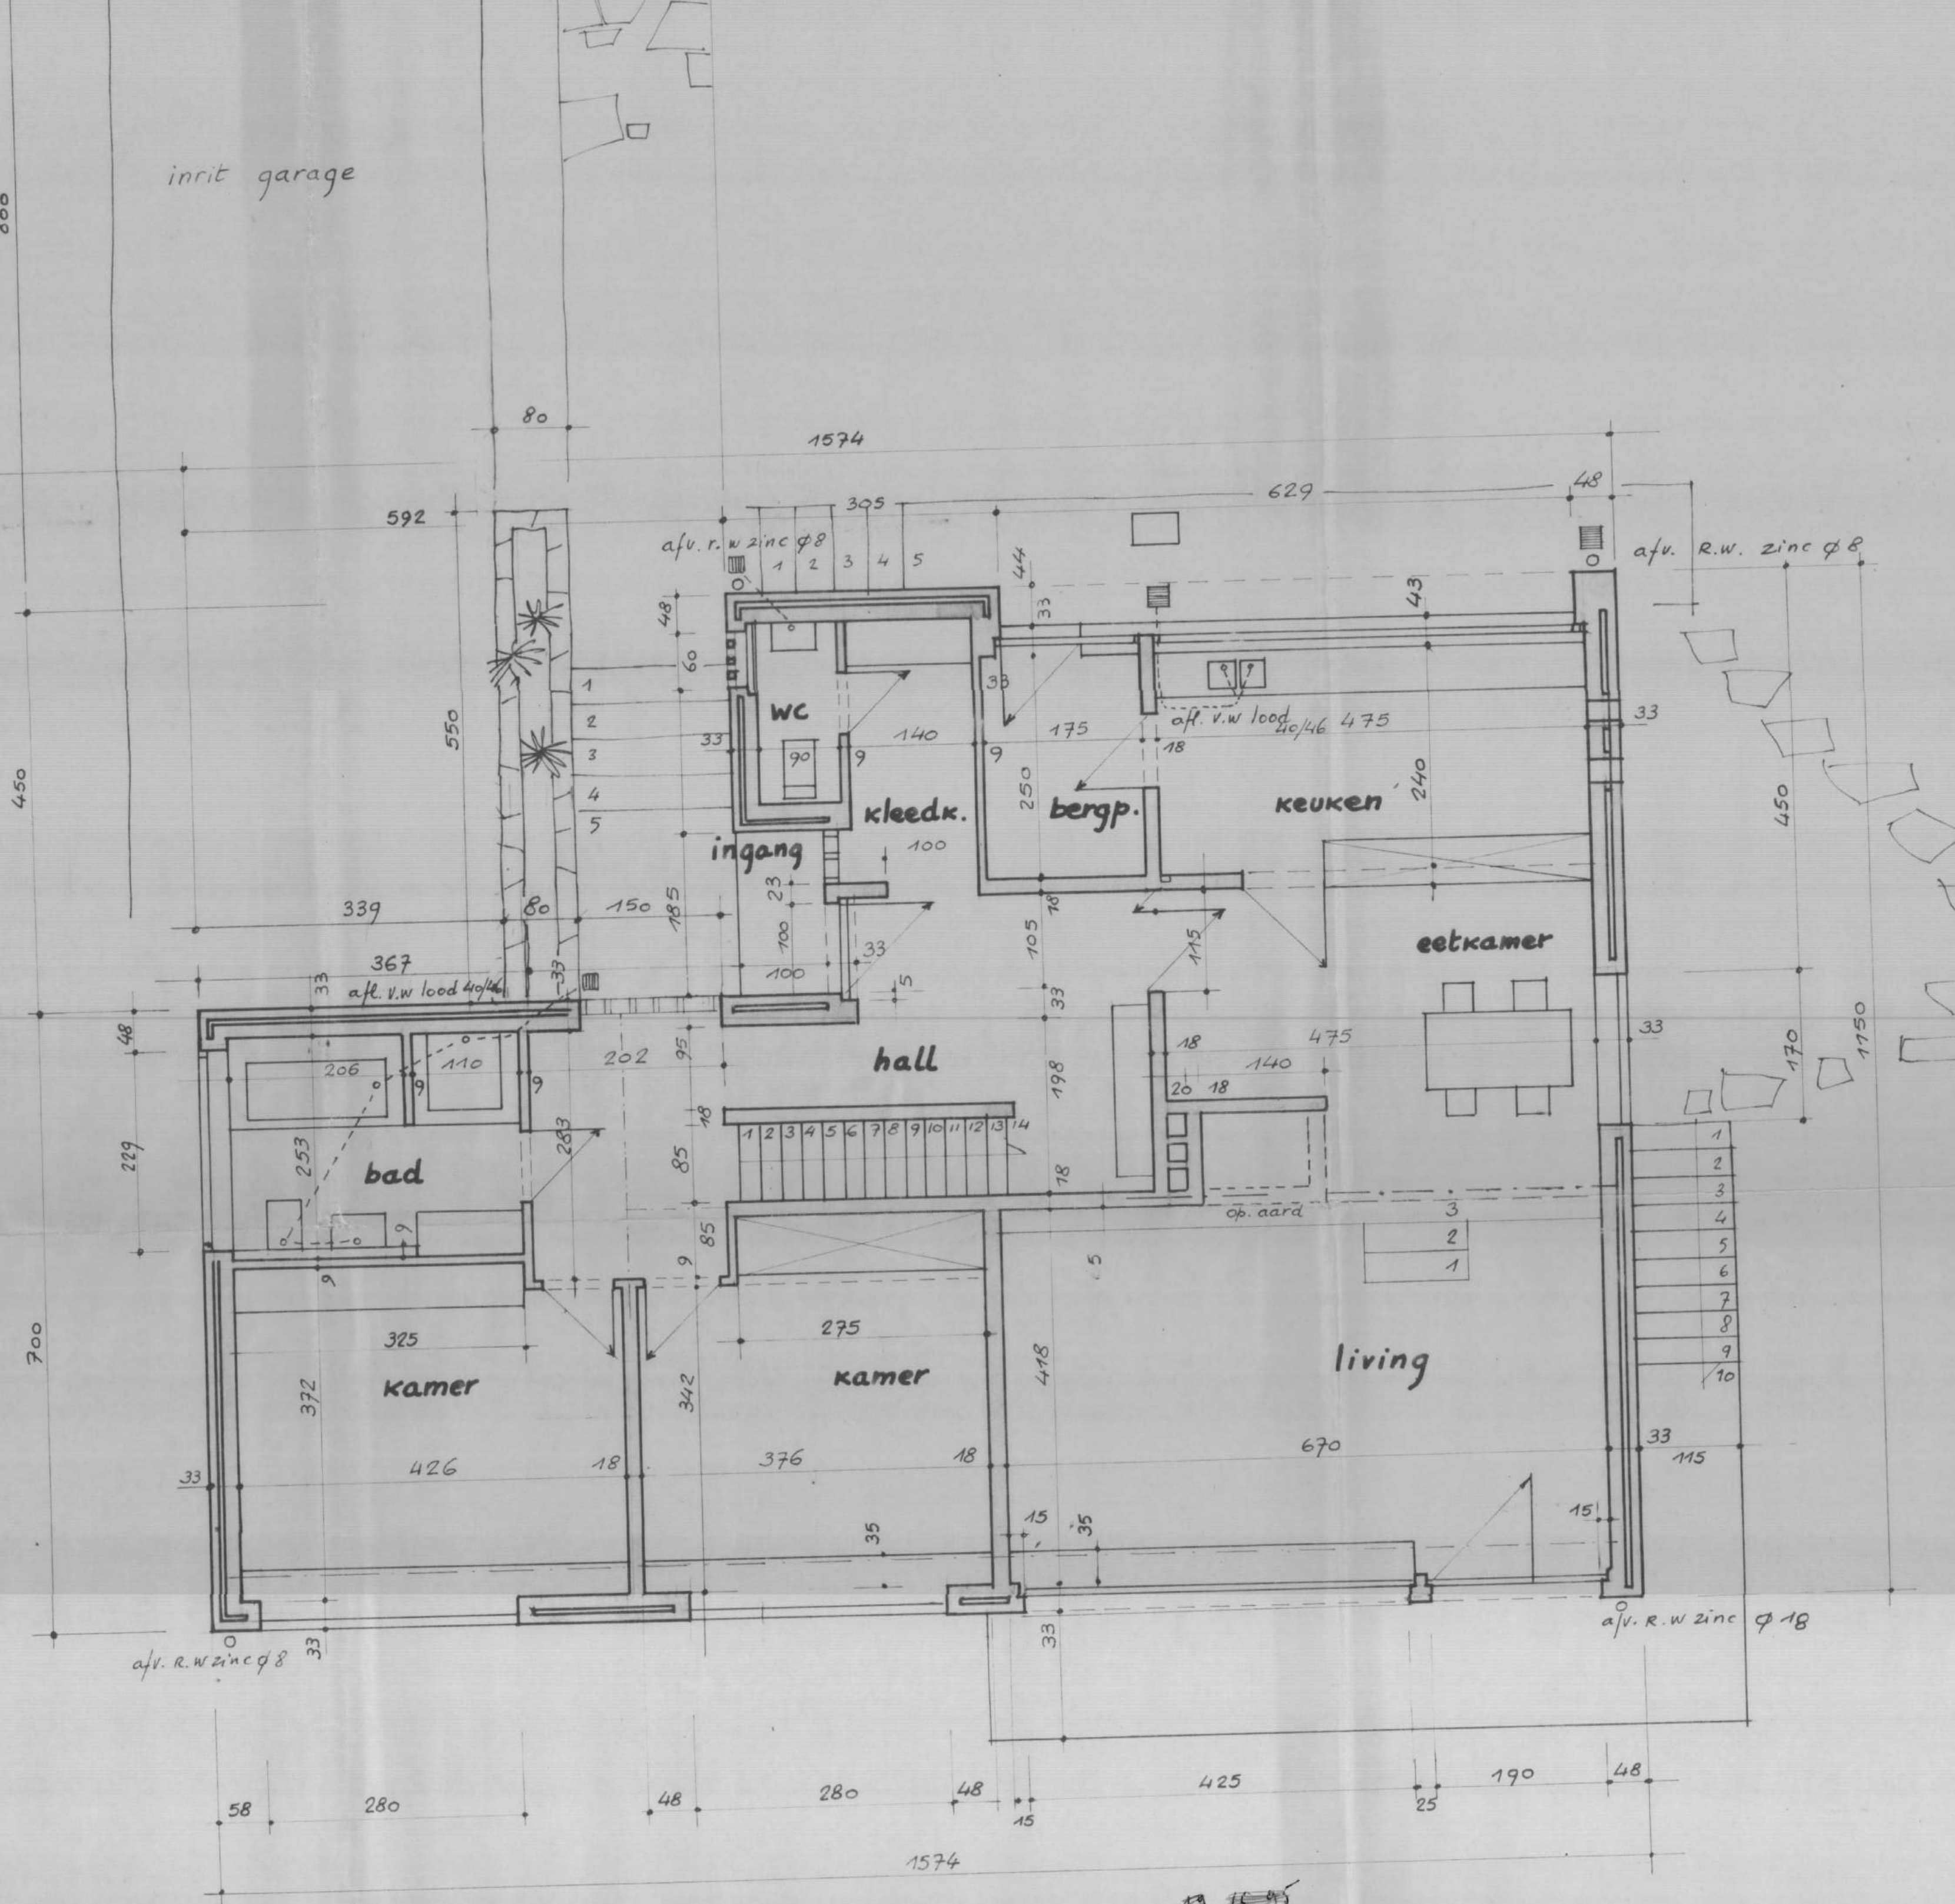

inrit garage

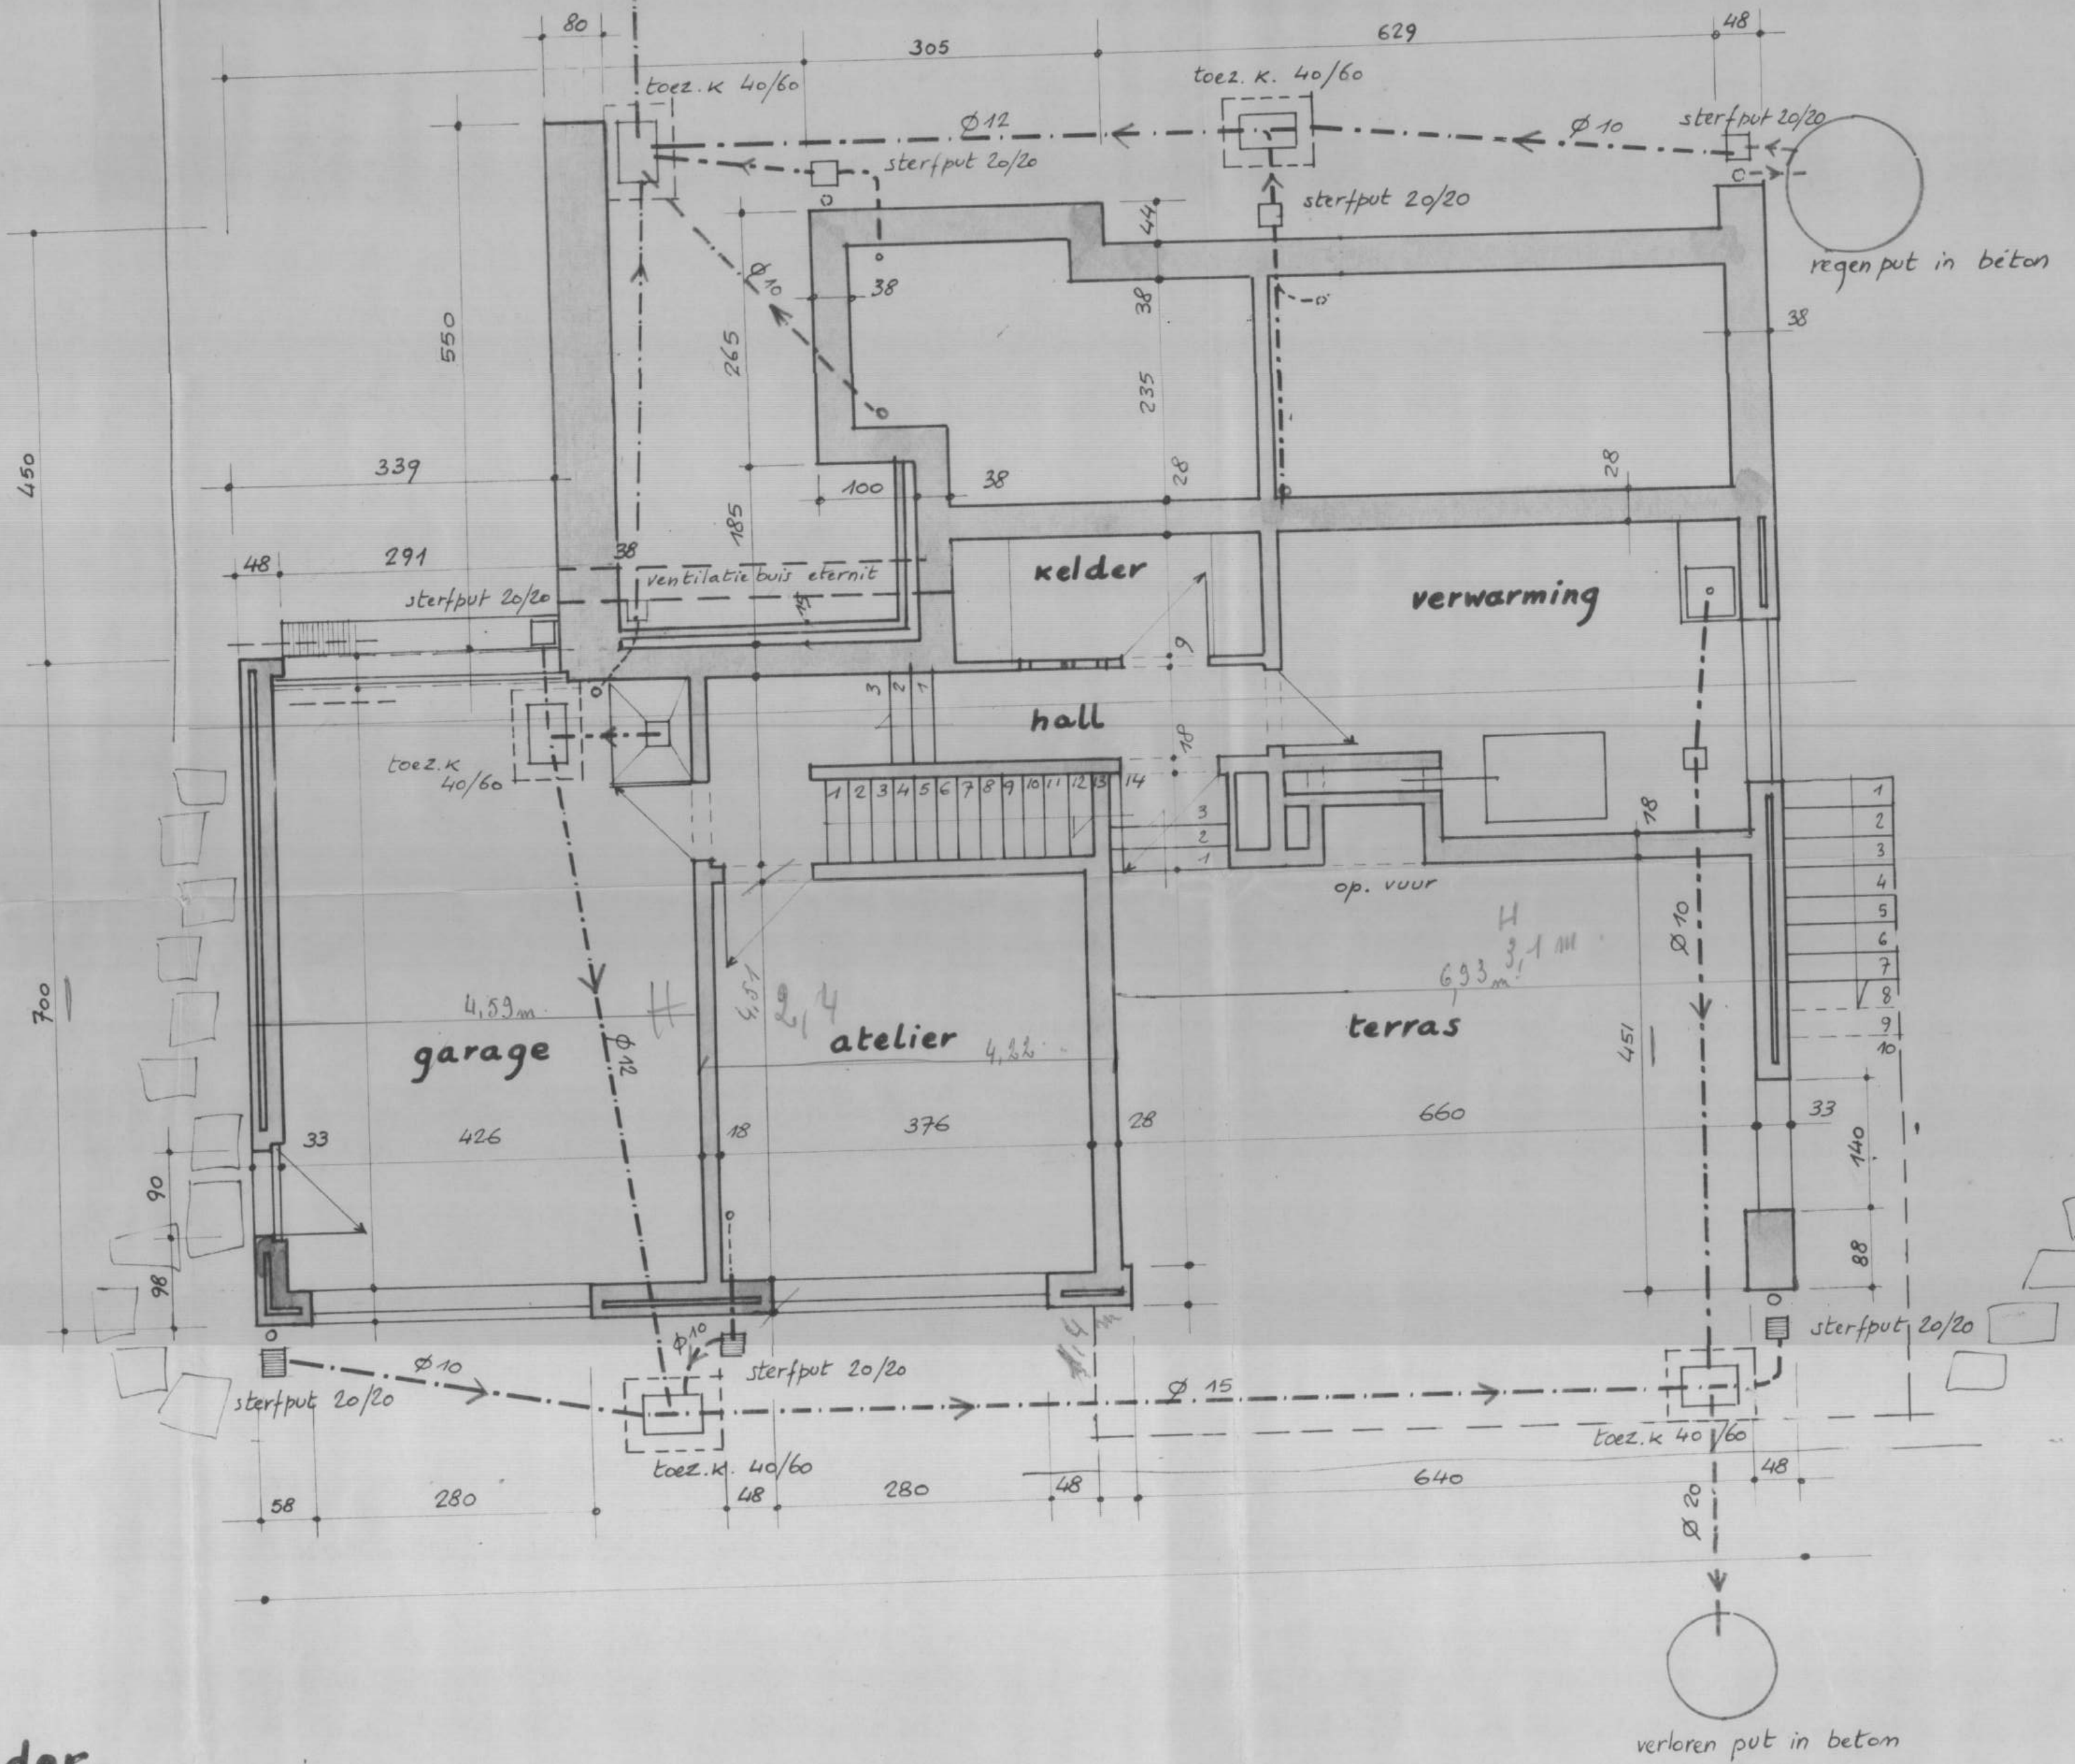

kelder

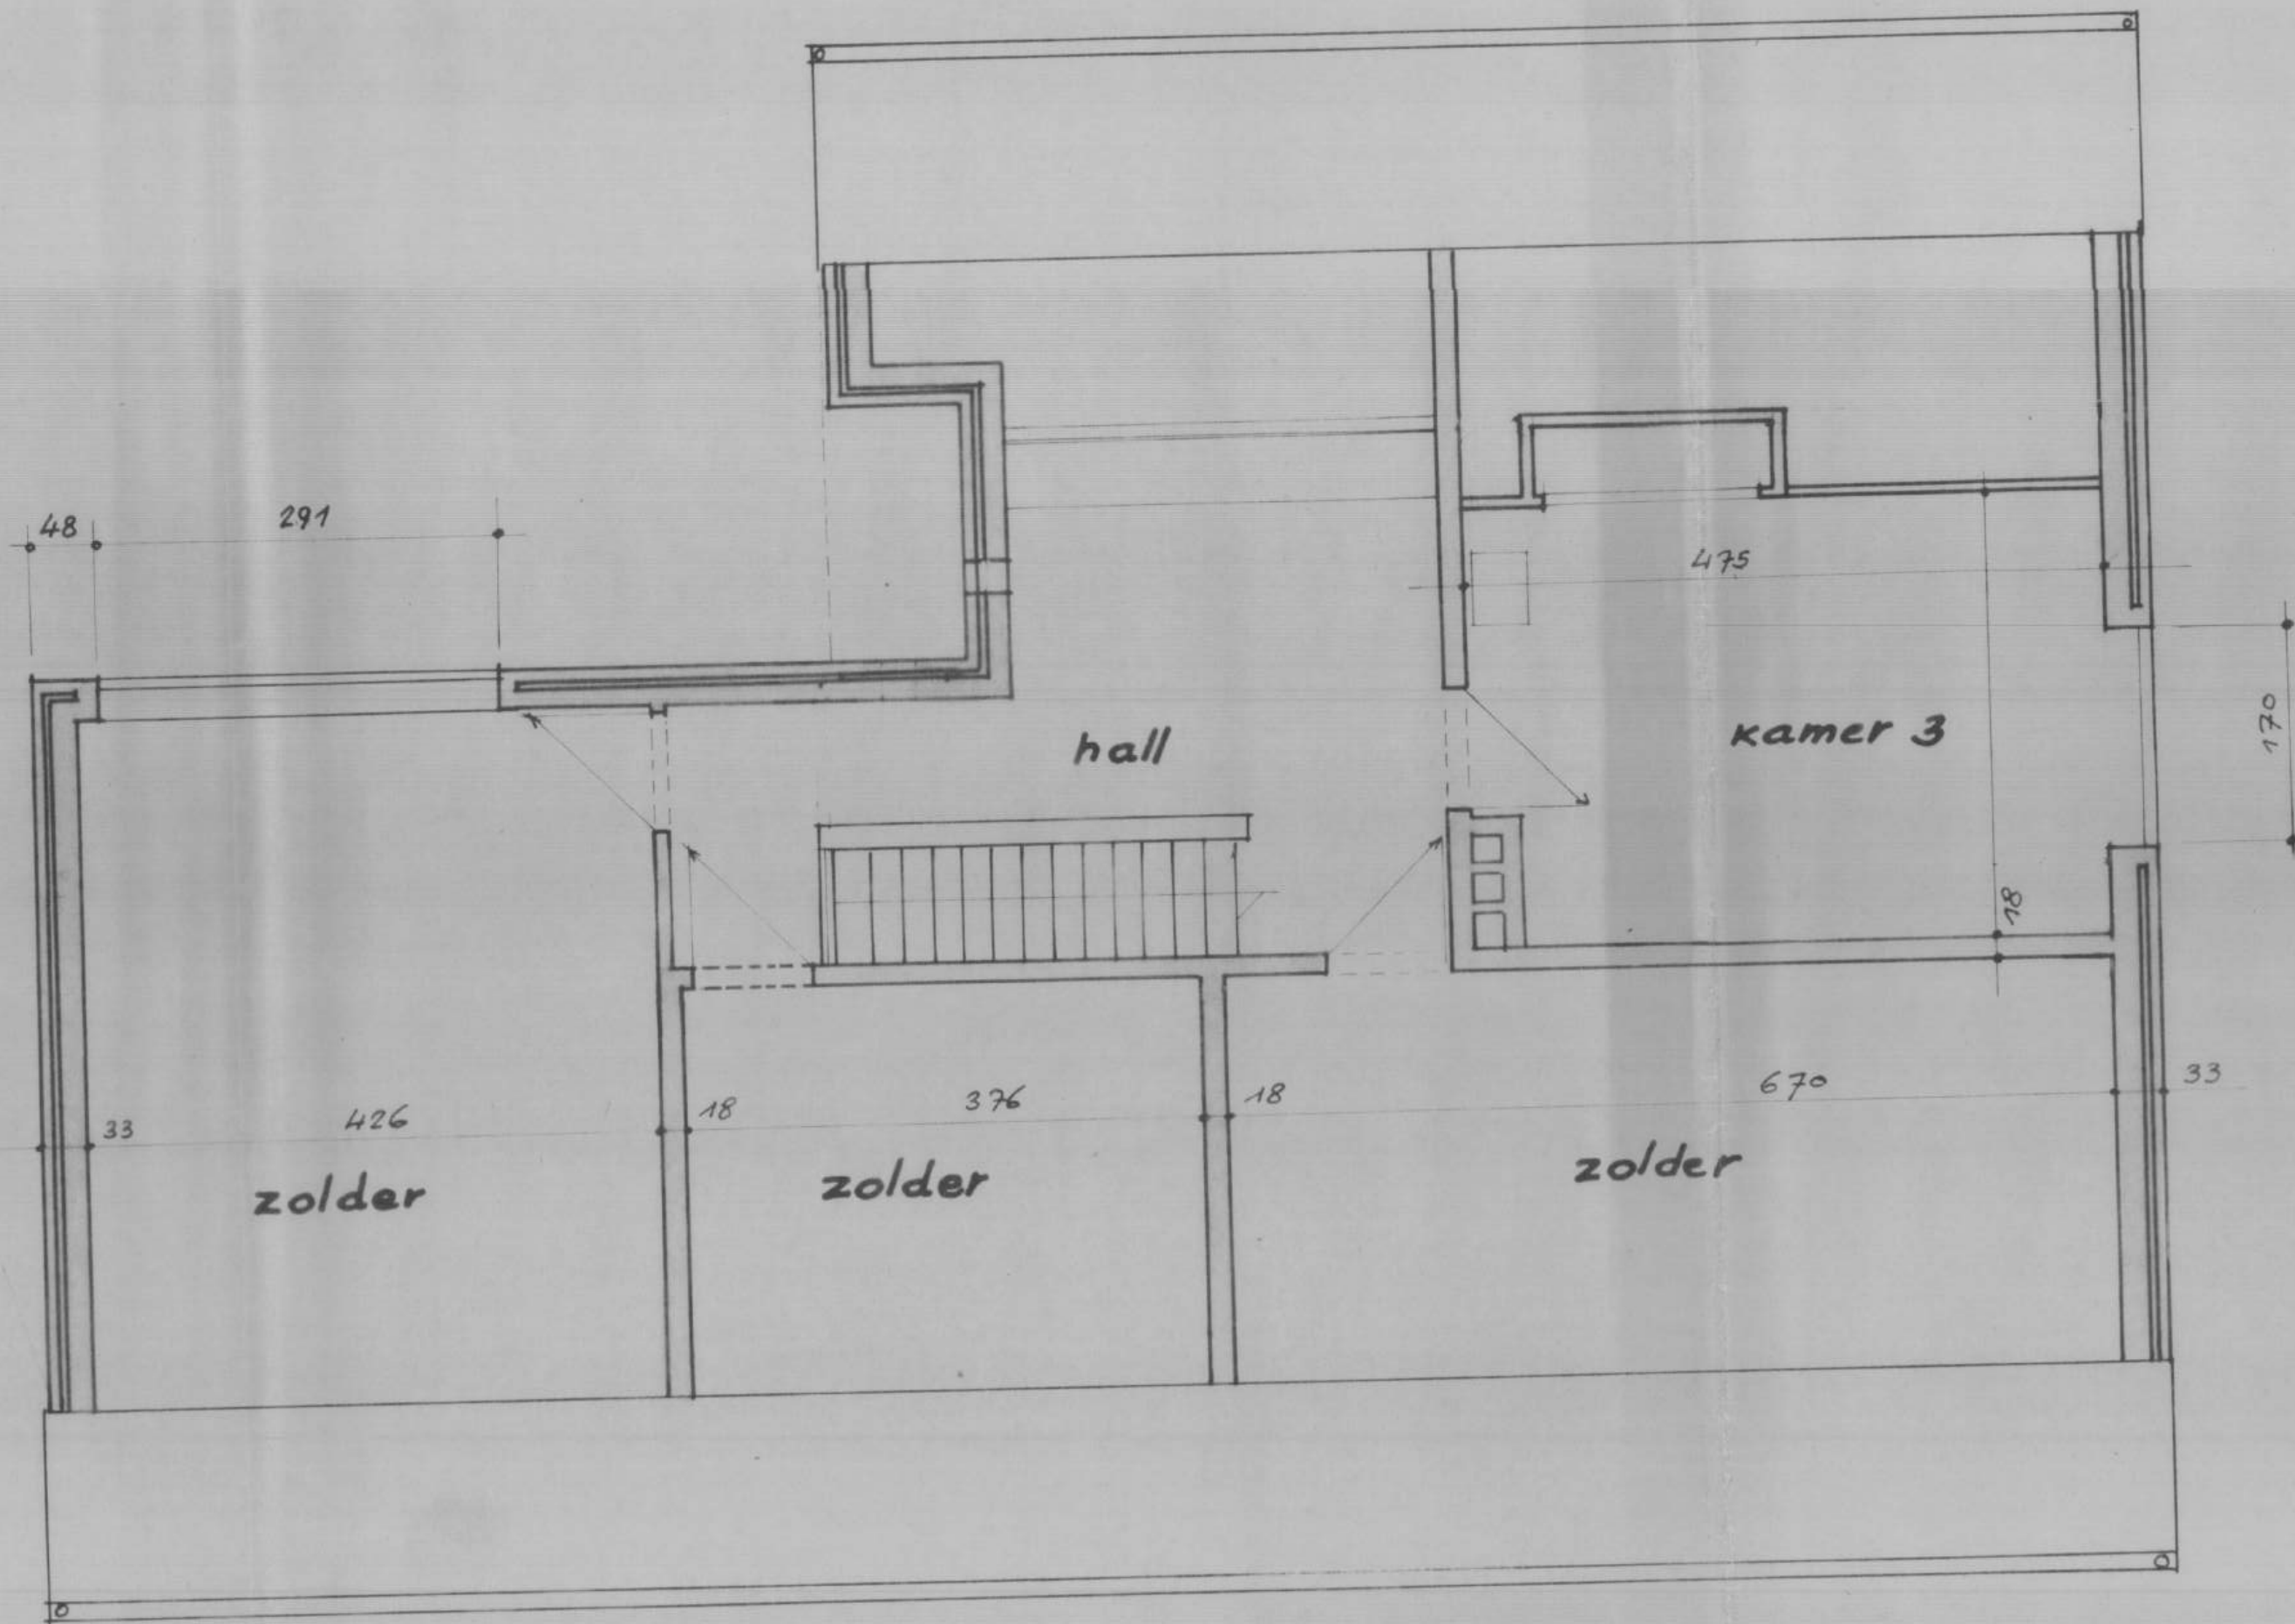

zolder

eikstraat

Eigendom van

Gemeente TERVUREN
Vergunning nr. 66/60
Collage van 2266
Ref. Stedeb. 297/EL 4 dd.
14.9.68



wonende

S' LAMBRECHTS-WOL

BOUWEN VAN EEN VILLA

EIKSTRAAT TERVUREN

gekadastréerd Sextie F deel van n° 73

GEVELS - DOORSNEDEN

SCHAAL 2%

Gezien en goedgekeurd

Gedaan te Brussel

Nagezien en aangenomen

de 31/1 1966


de architect

Handwritten signature

Handwritten signature


PLAN 2

Fr. Bogaert architect
1, Utveld Leerbeek
Bureau: 5 Lange Haagstr. Brussel's
tel. 10025 52.48.23
ingeschreven op de tabel van
de raad van Brabant der
orde van architecten.

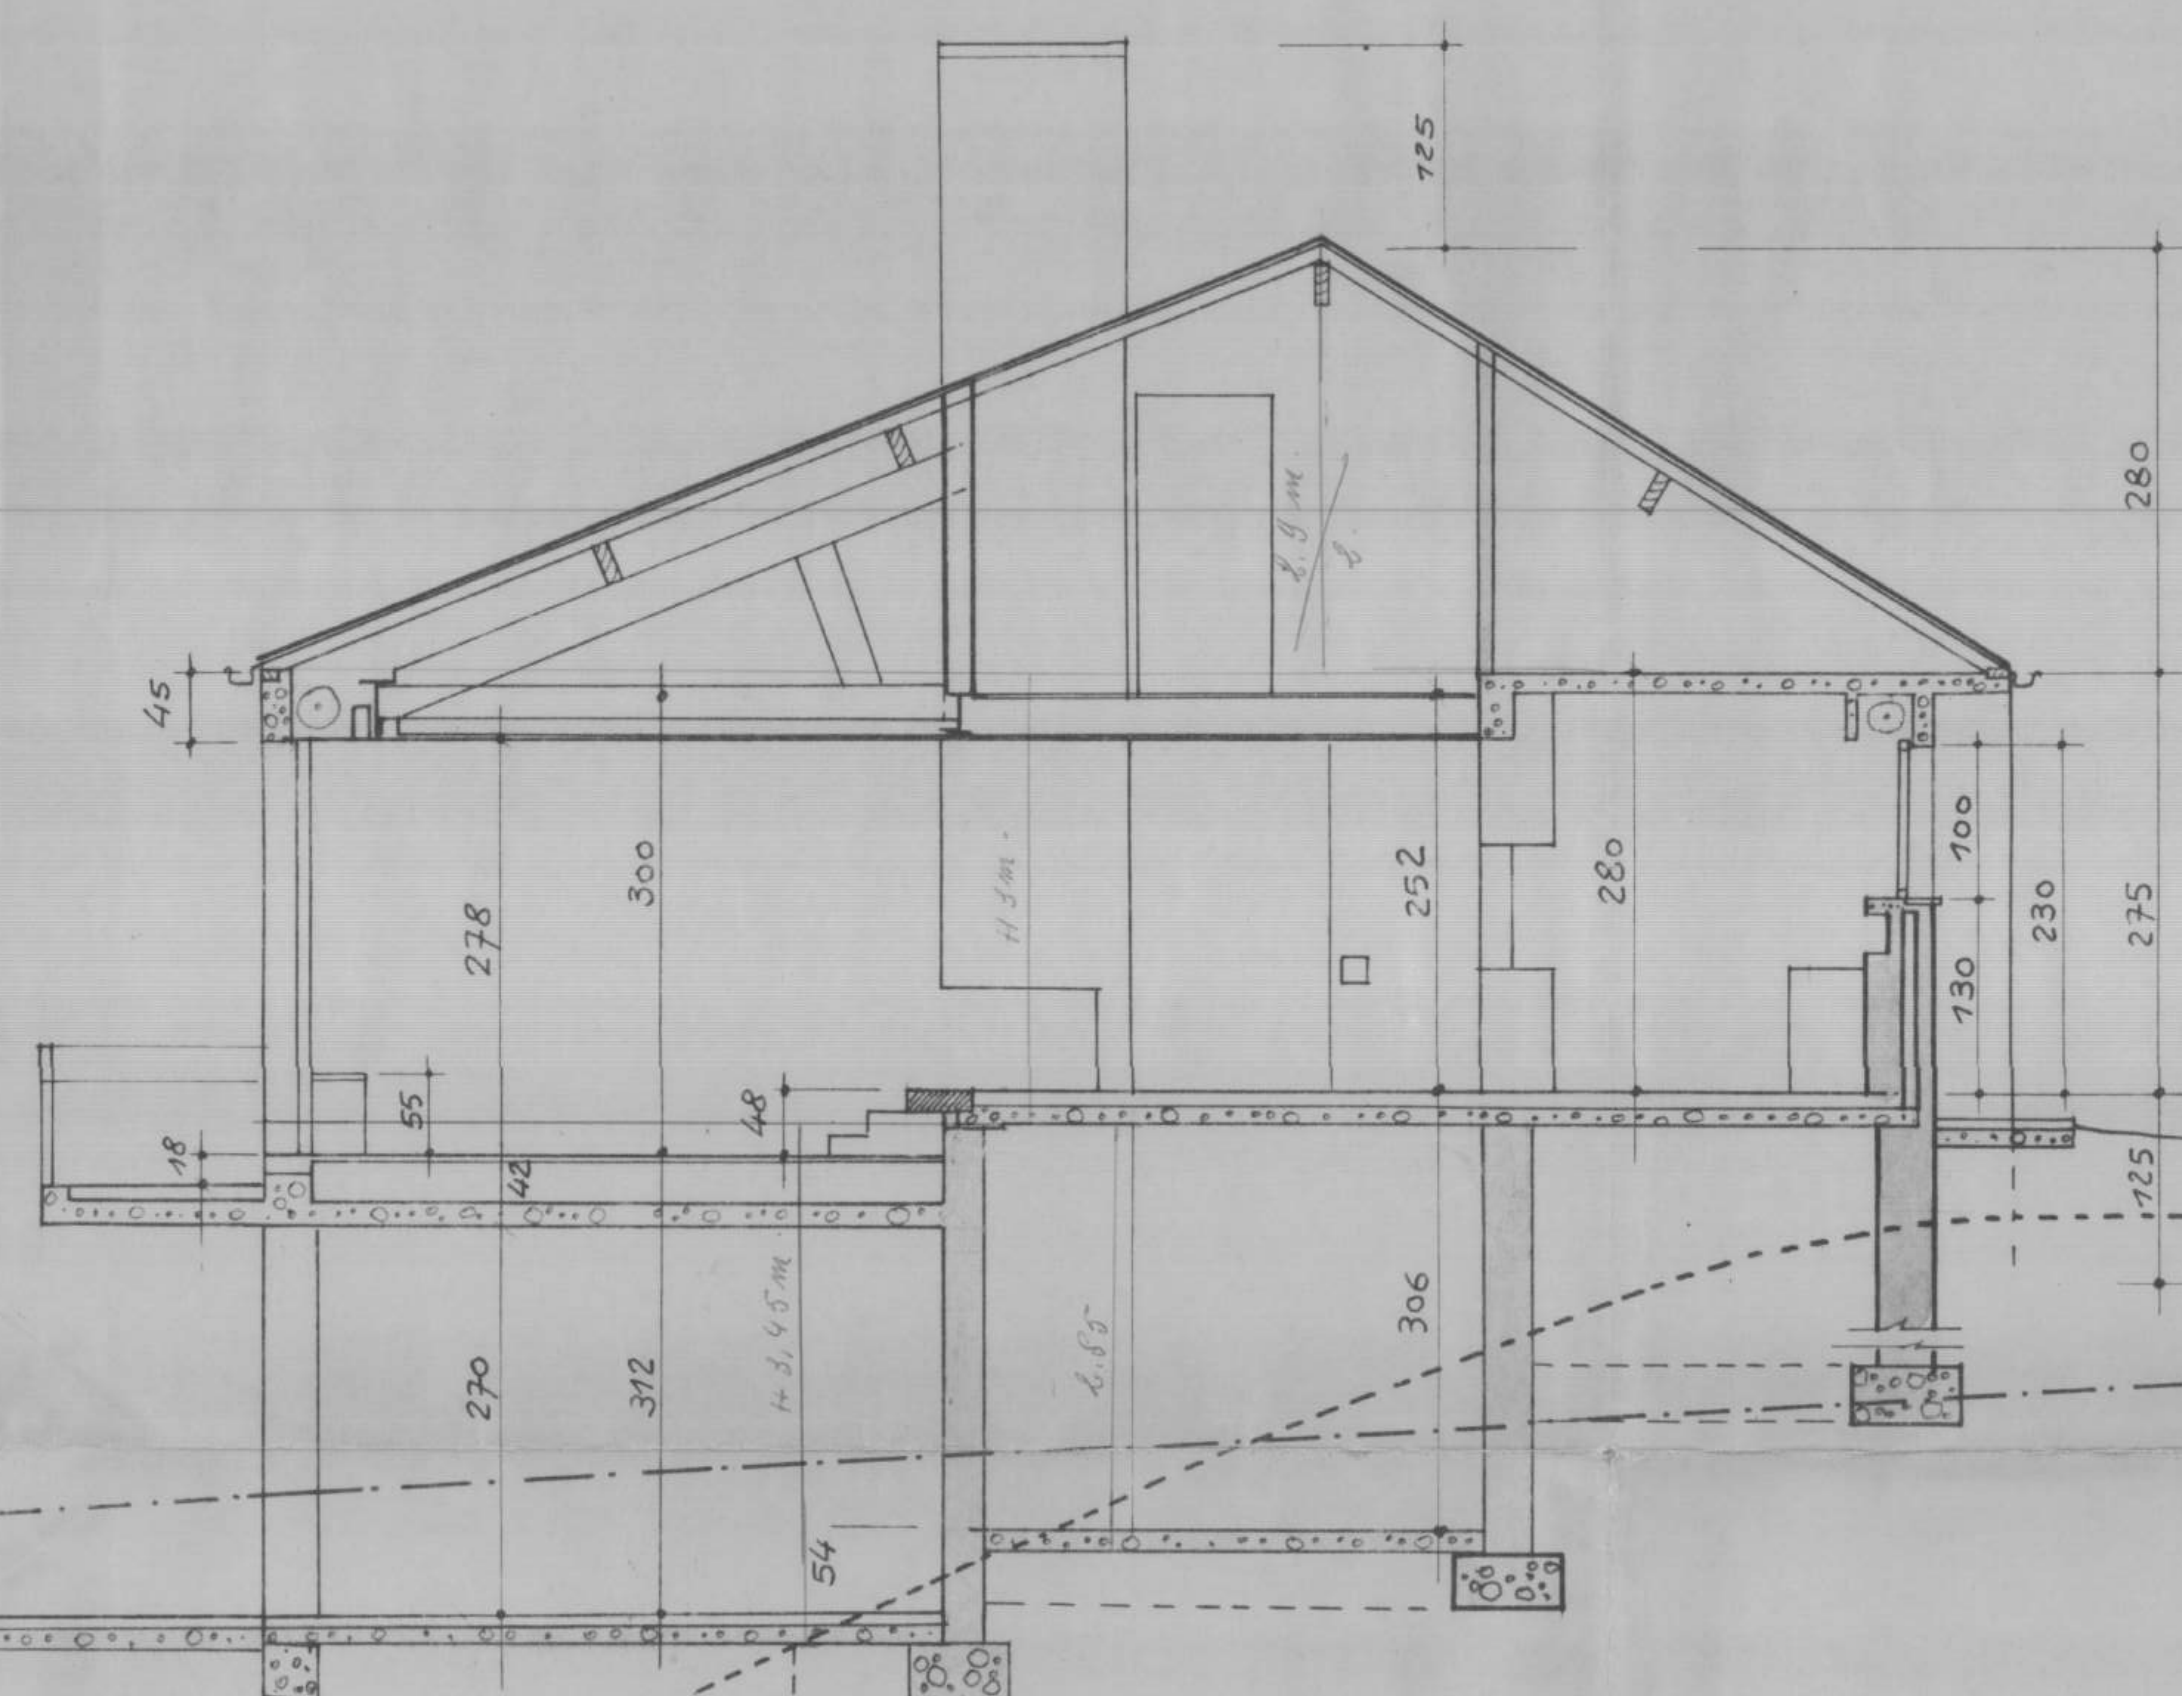


DOORSNEDE A-B

dakbedekking met asbest-cement leien,
rechthoekig, kleur: natuurlijke leien.

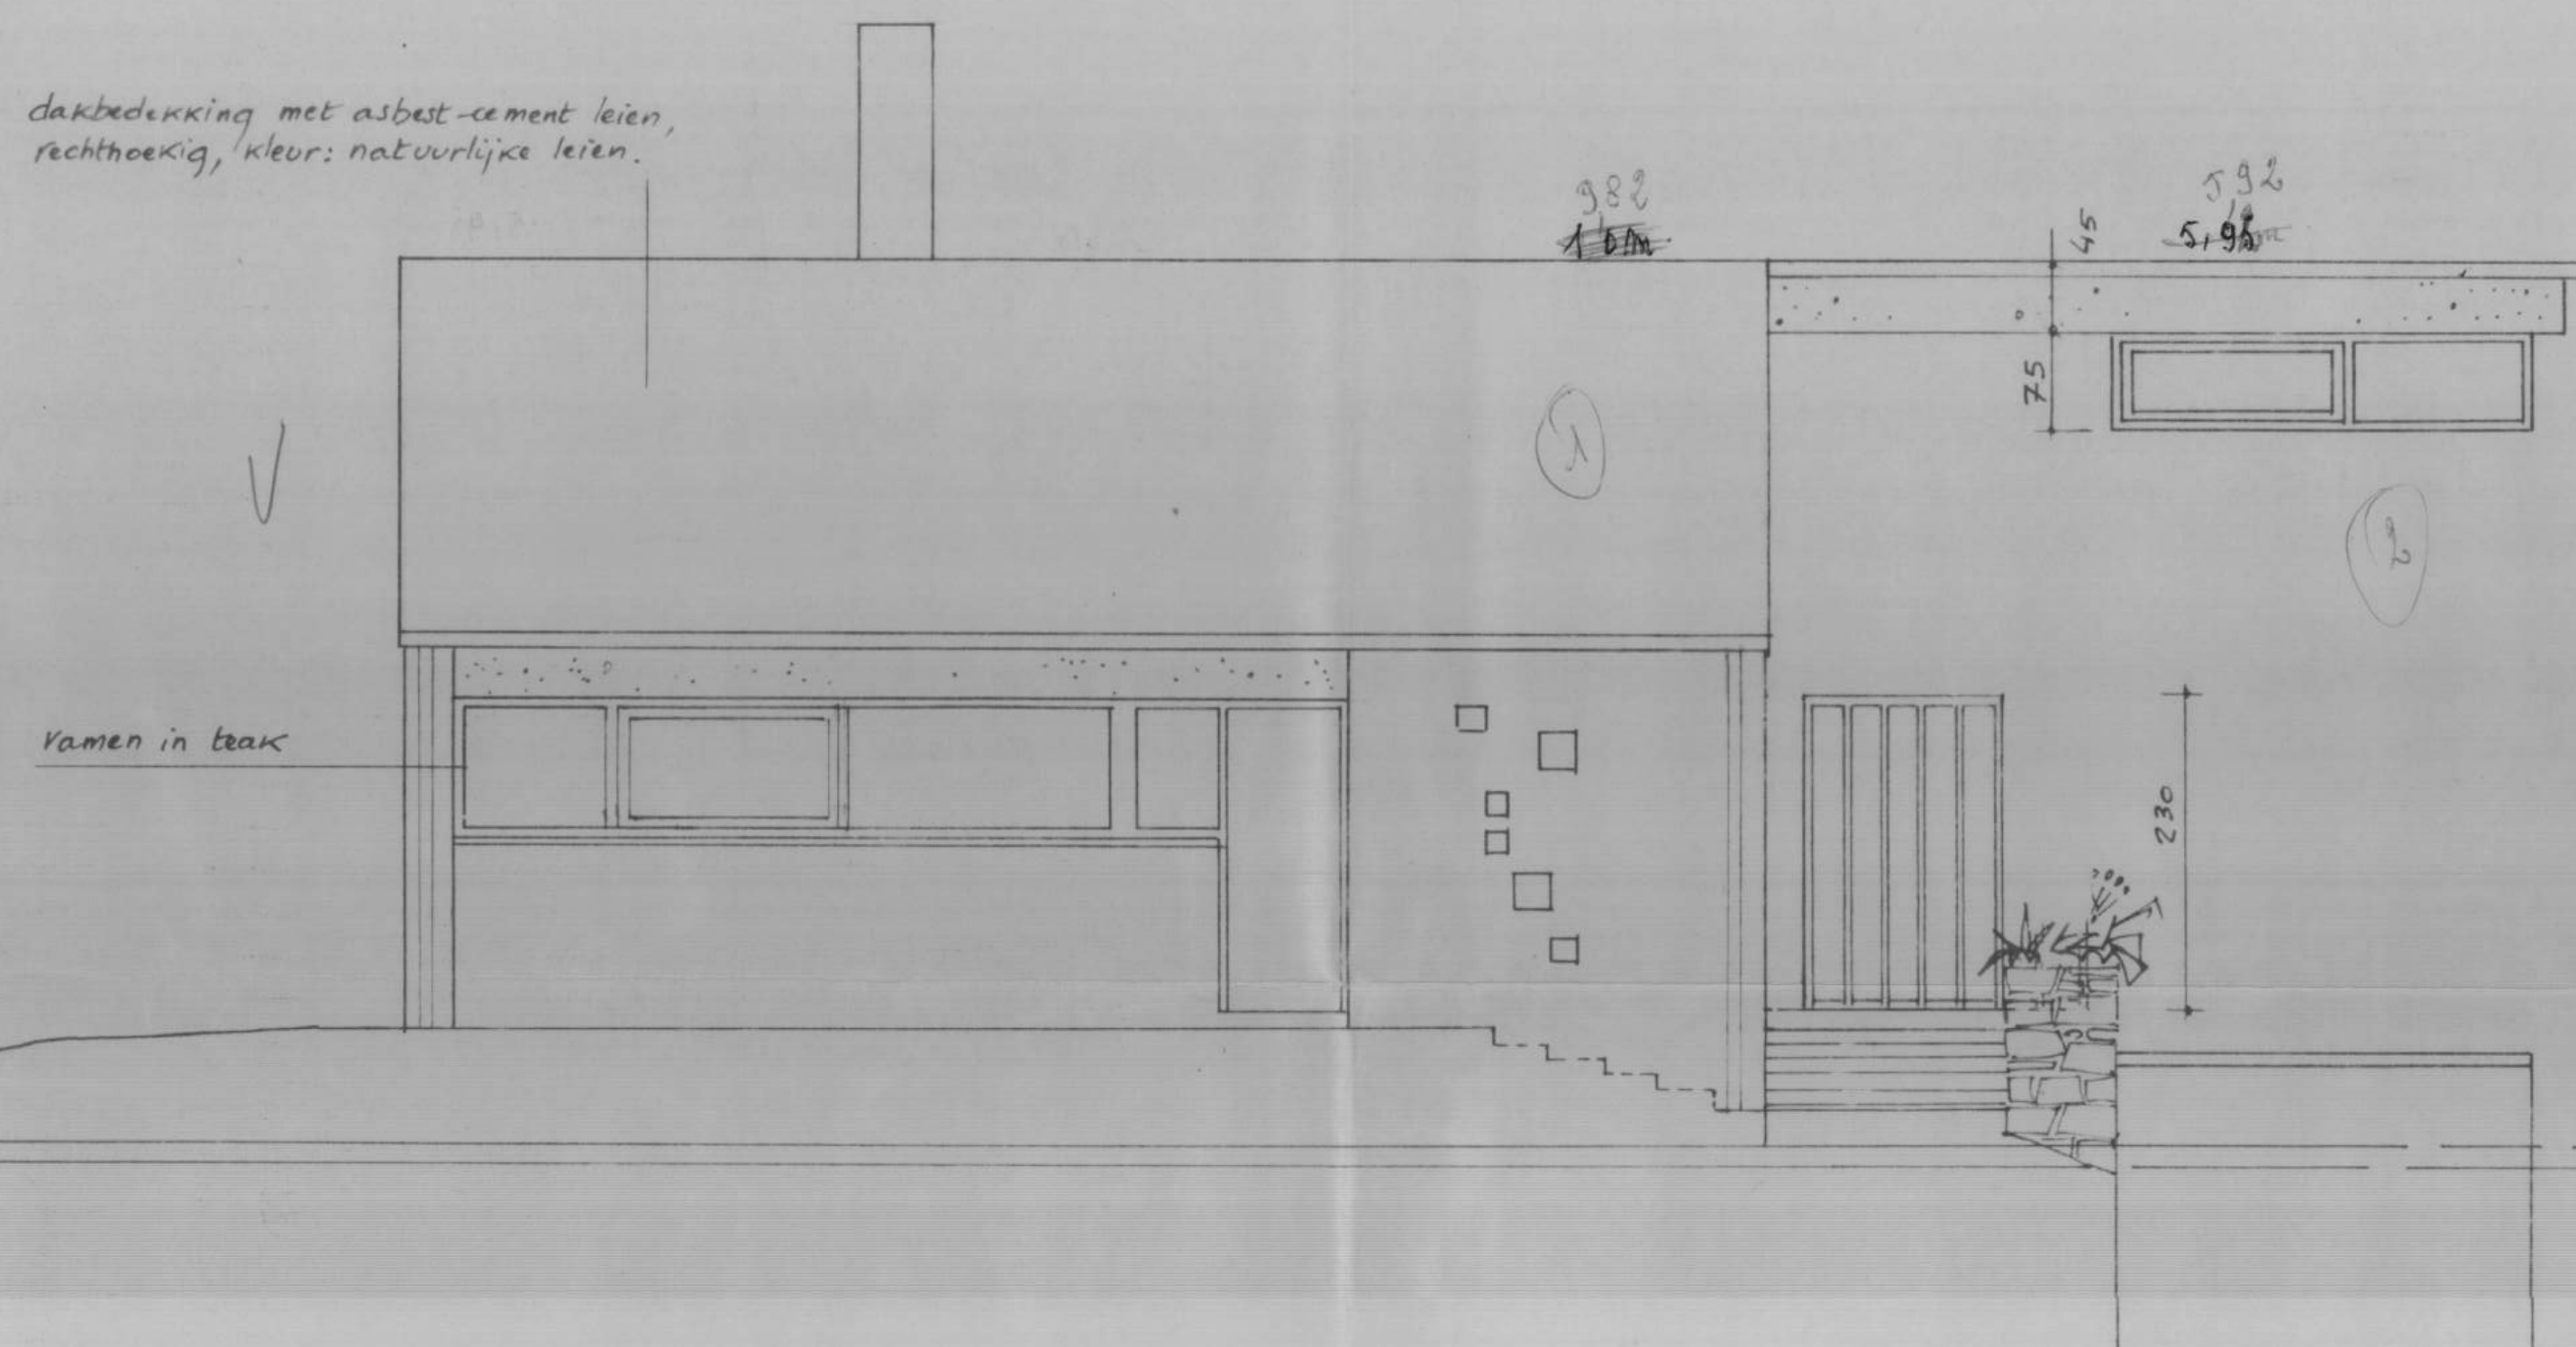

OOSTGEVEL

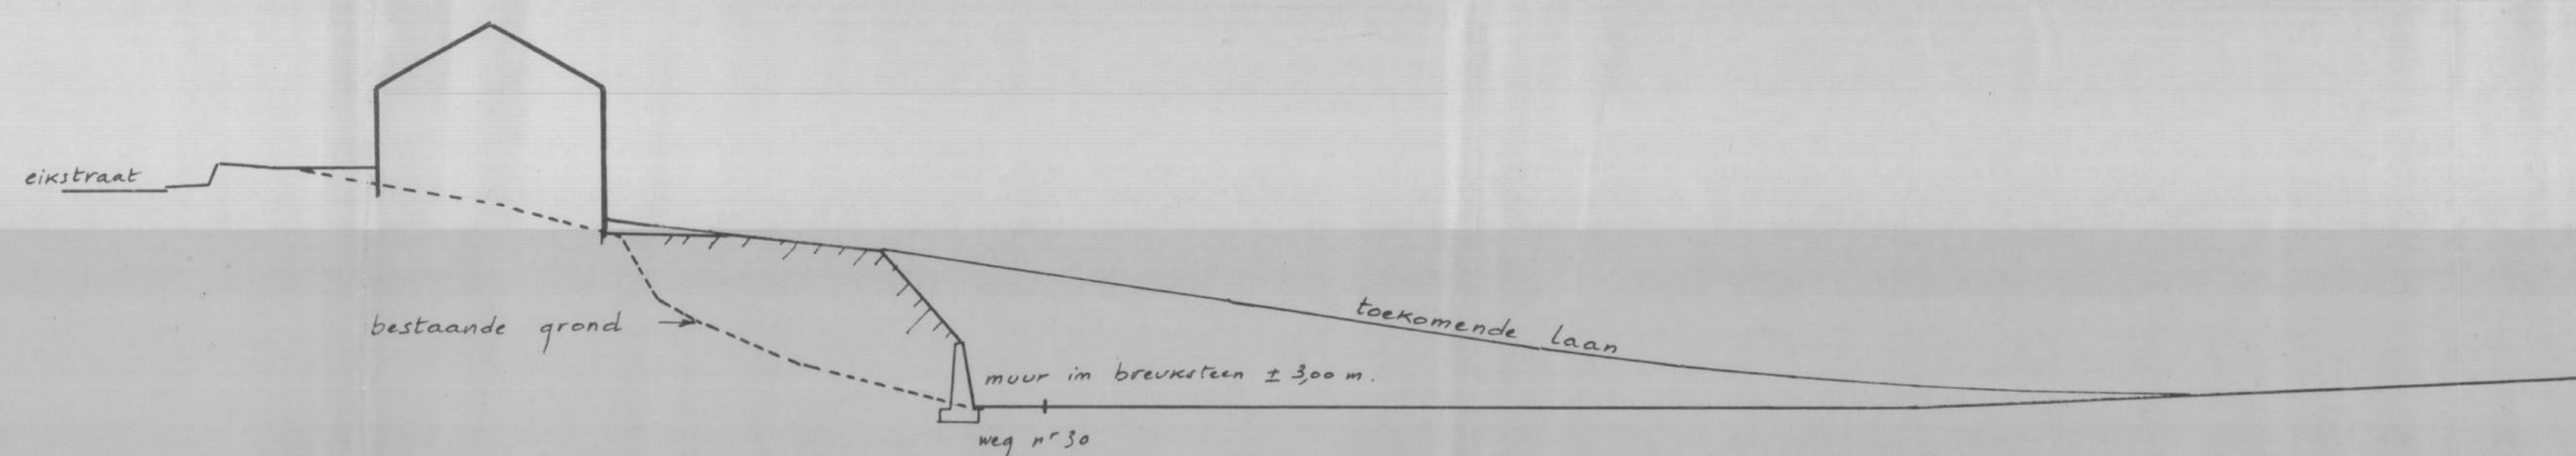


PROFIEL TERREIN EN TOEKOMENDE LAAN, SCHAAL 1/250

dakbedekking met asbest-cement leien,
rechthoekig, kleur: natuurlijke leien.

gew. beton, uitvoering met rolgrind
gewassen

ramen in teak

boerensteen in wit

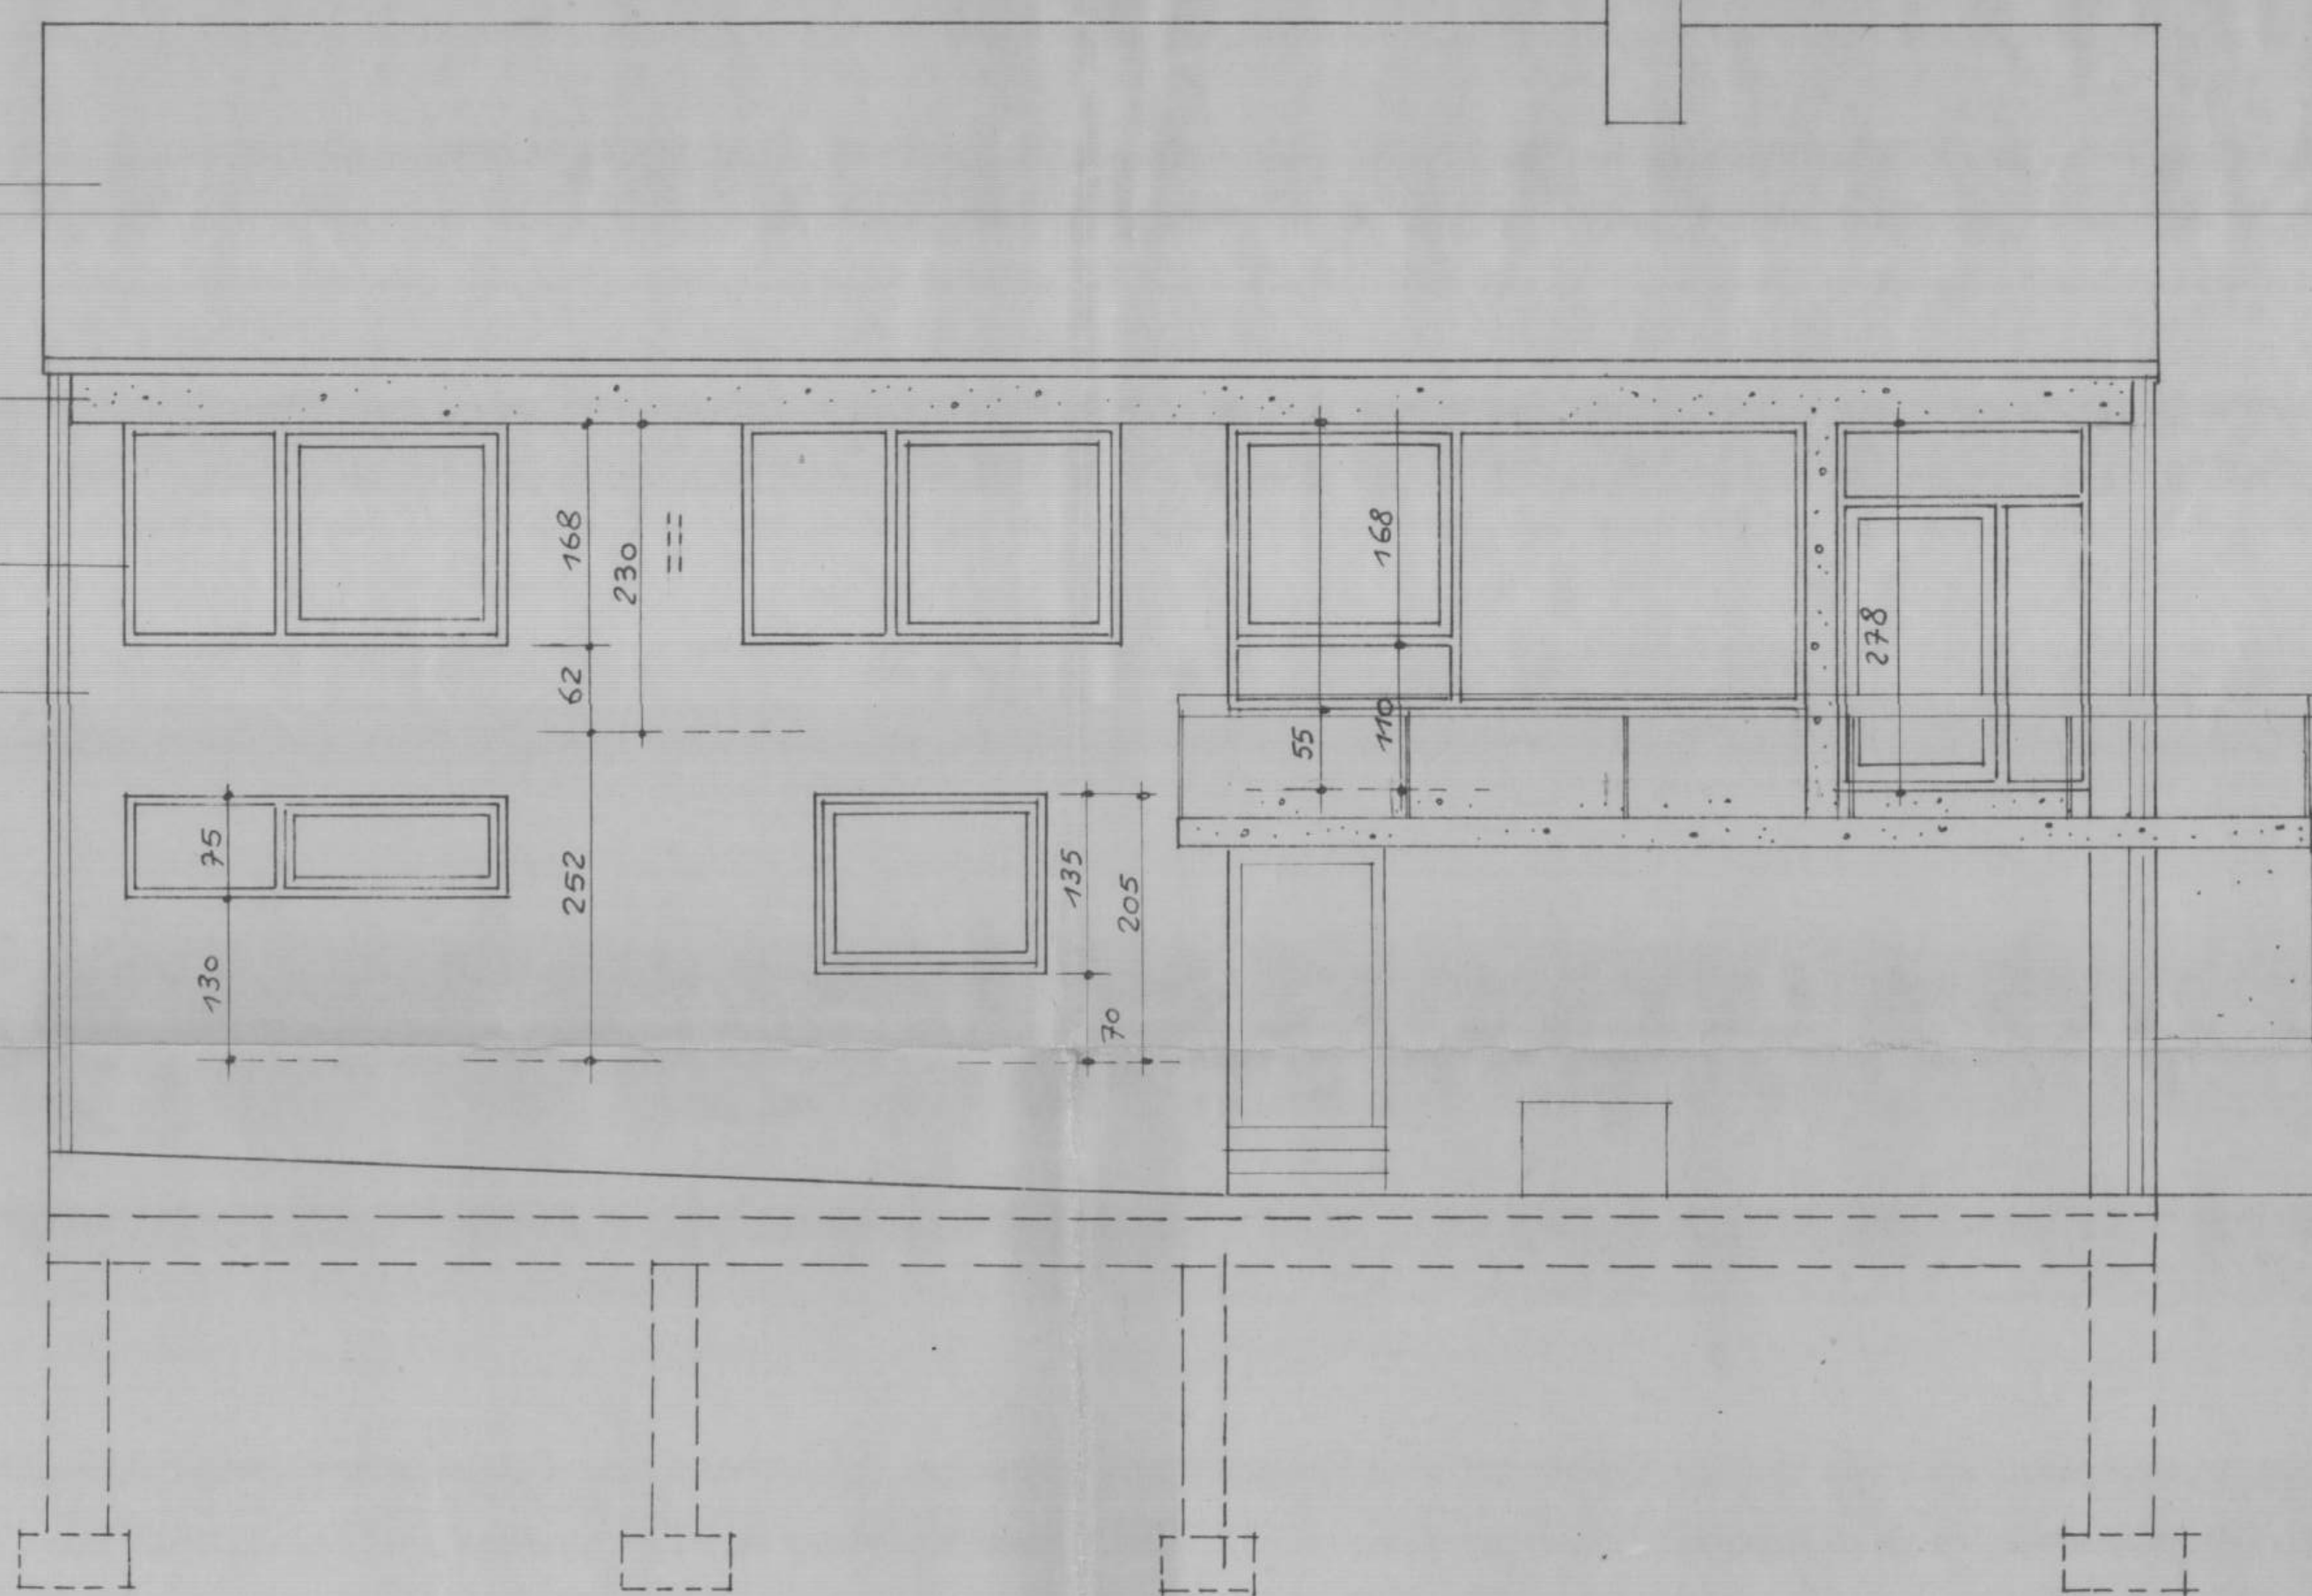


WESTGEVEL

zinc

dangoot in zinc

lokaalsteen in wit.

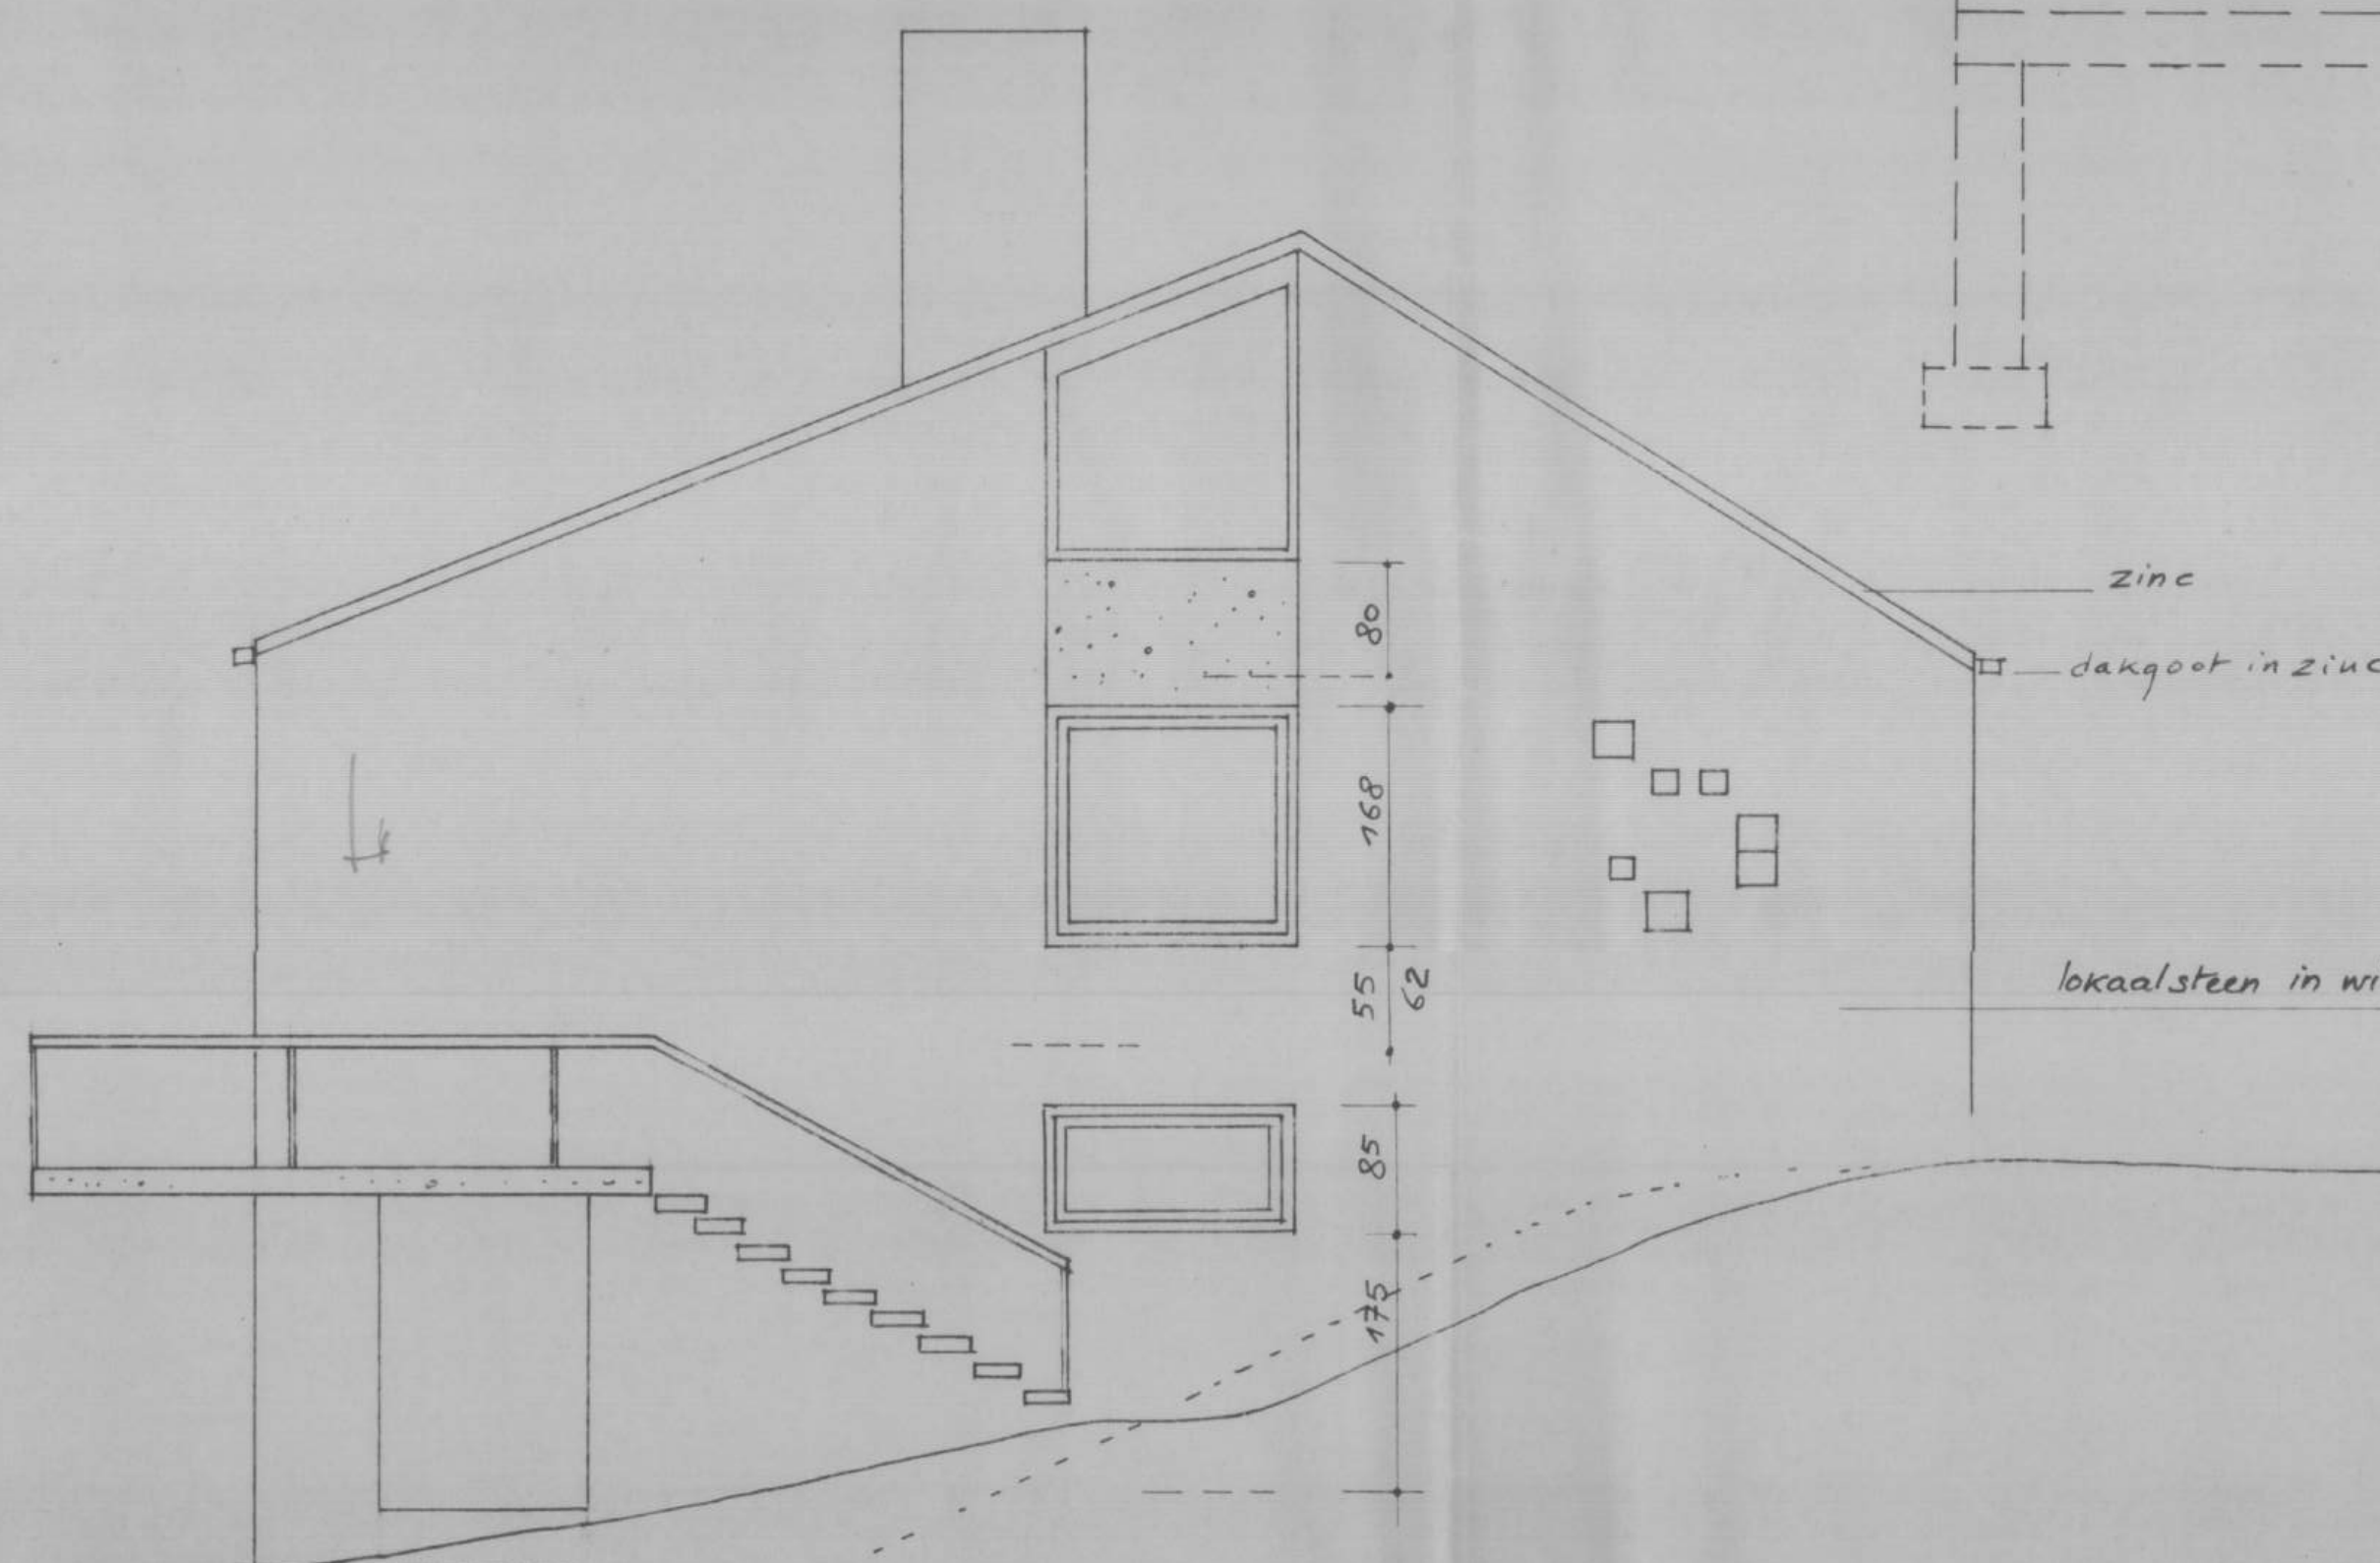


ZUIDGEVEL



lokaalsteen in wit

gew. beton, uitvoering met
rolgrind, gewassen

HOORDGEVEL

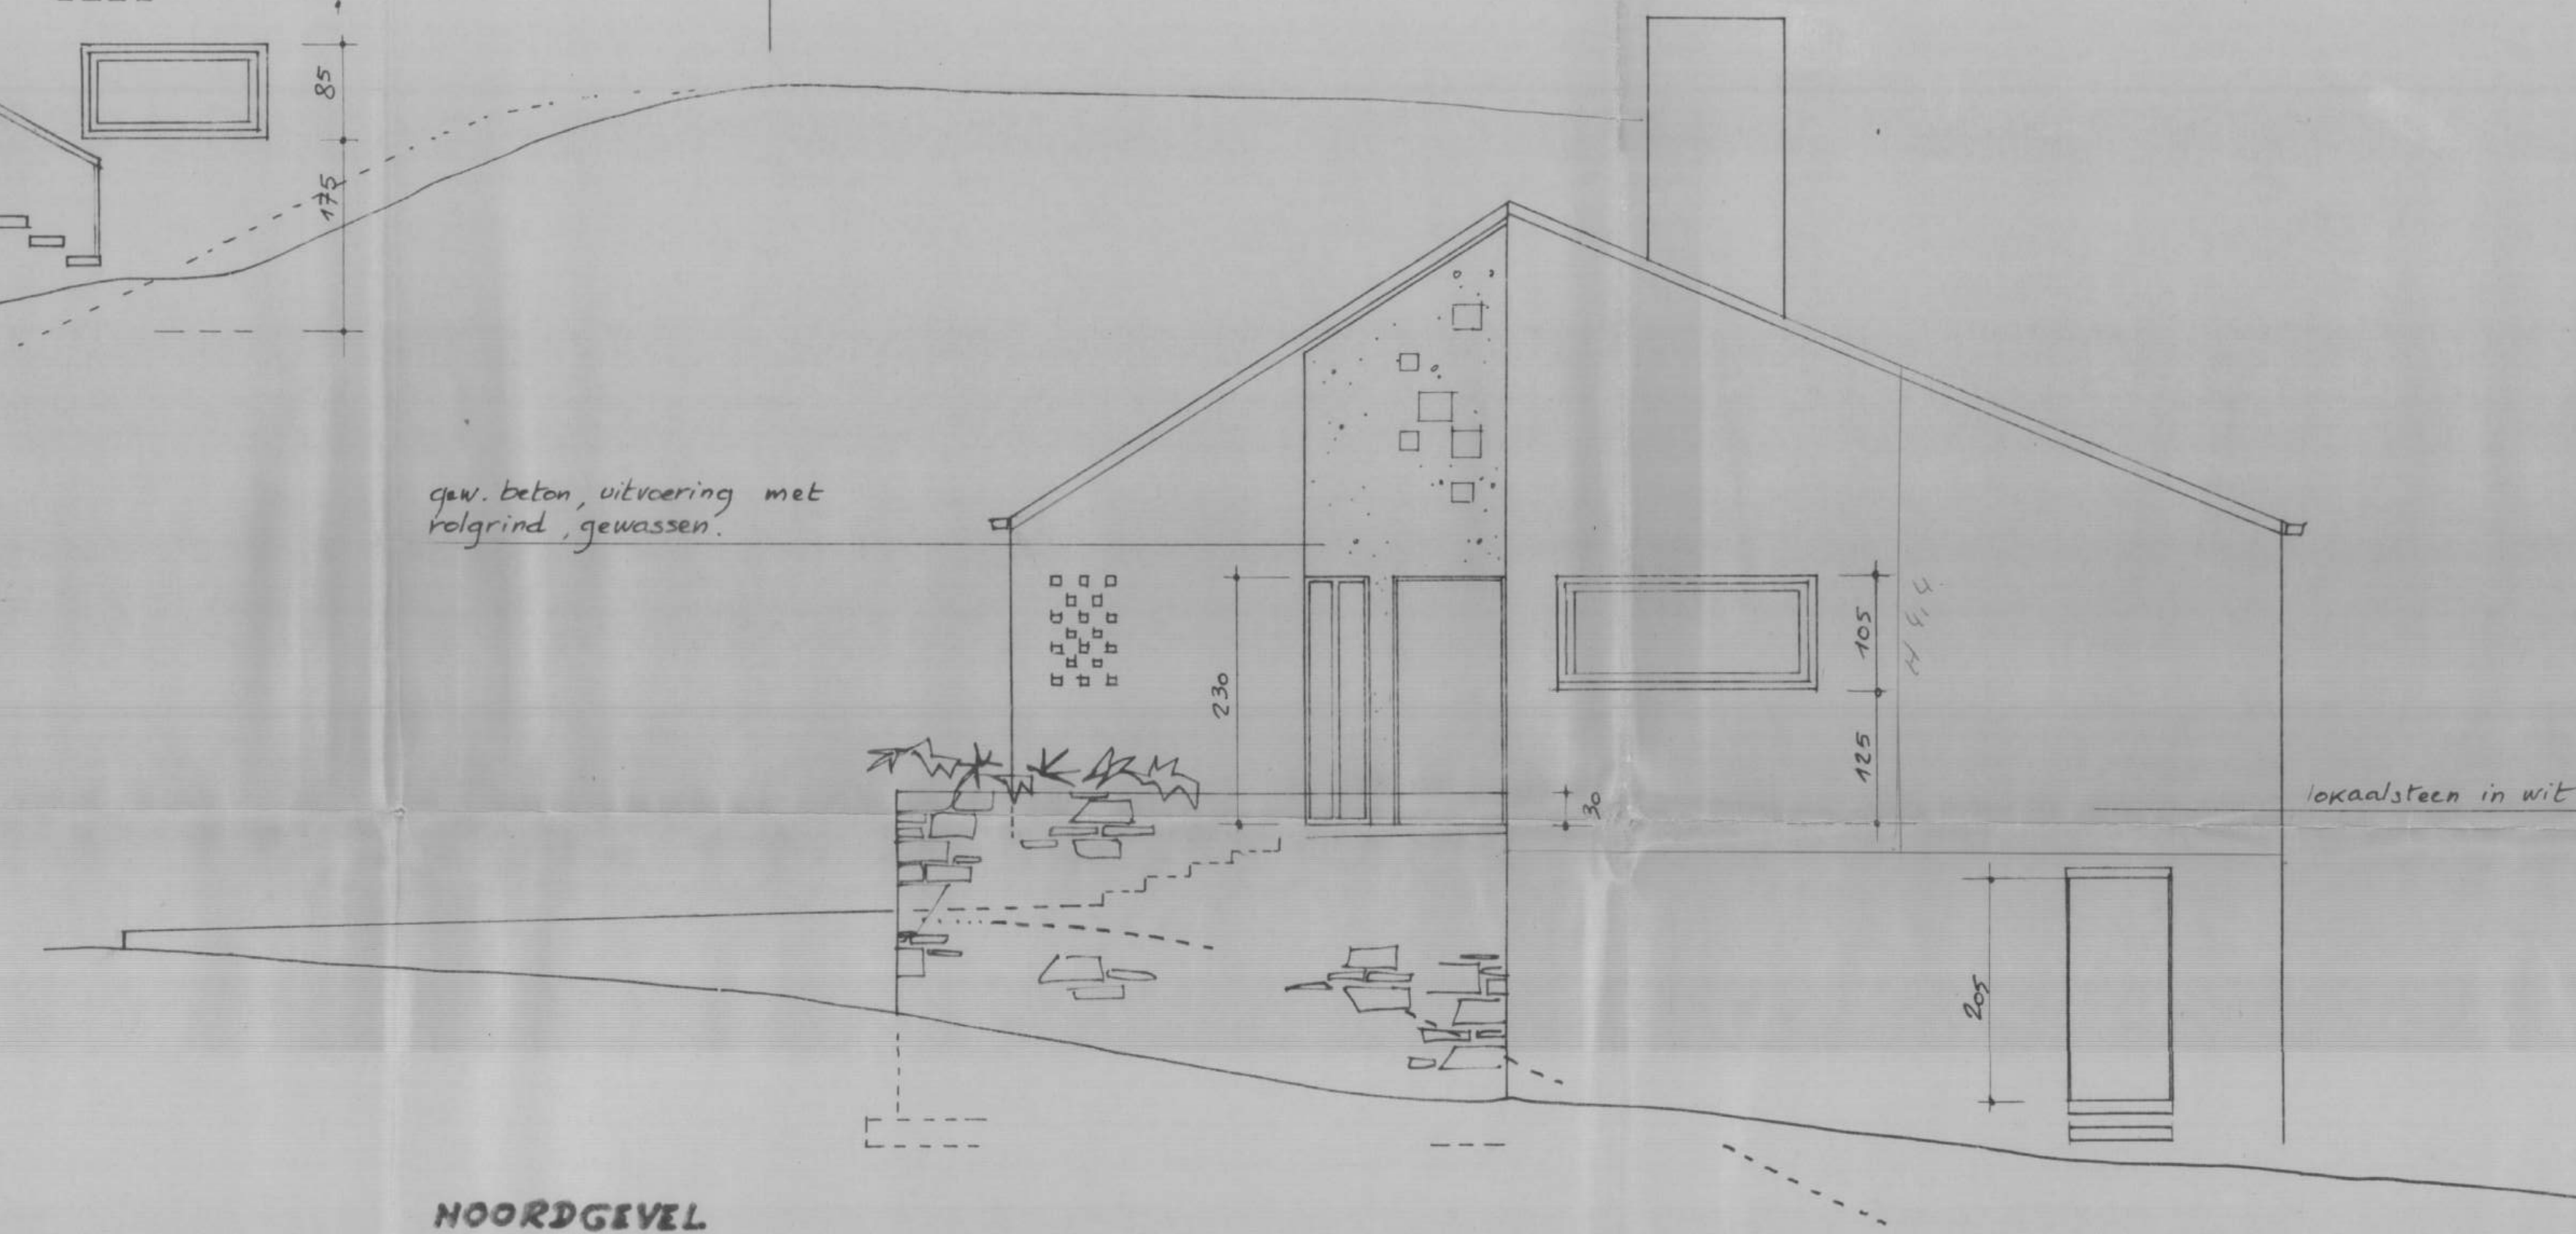

lokaalsteen in wit

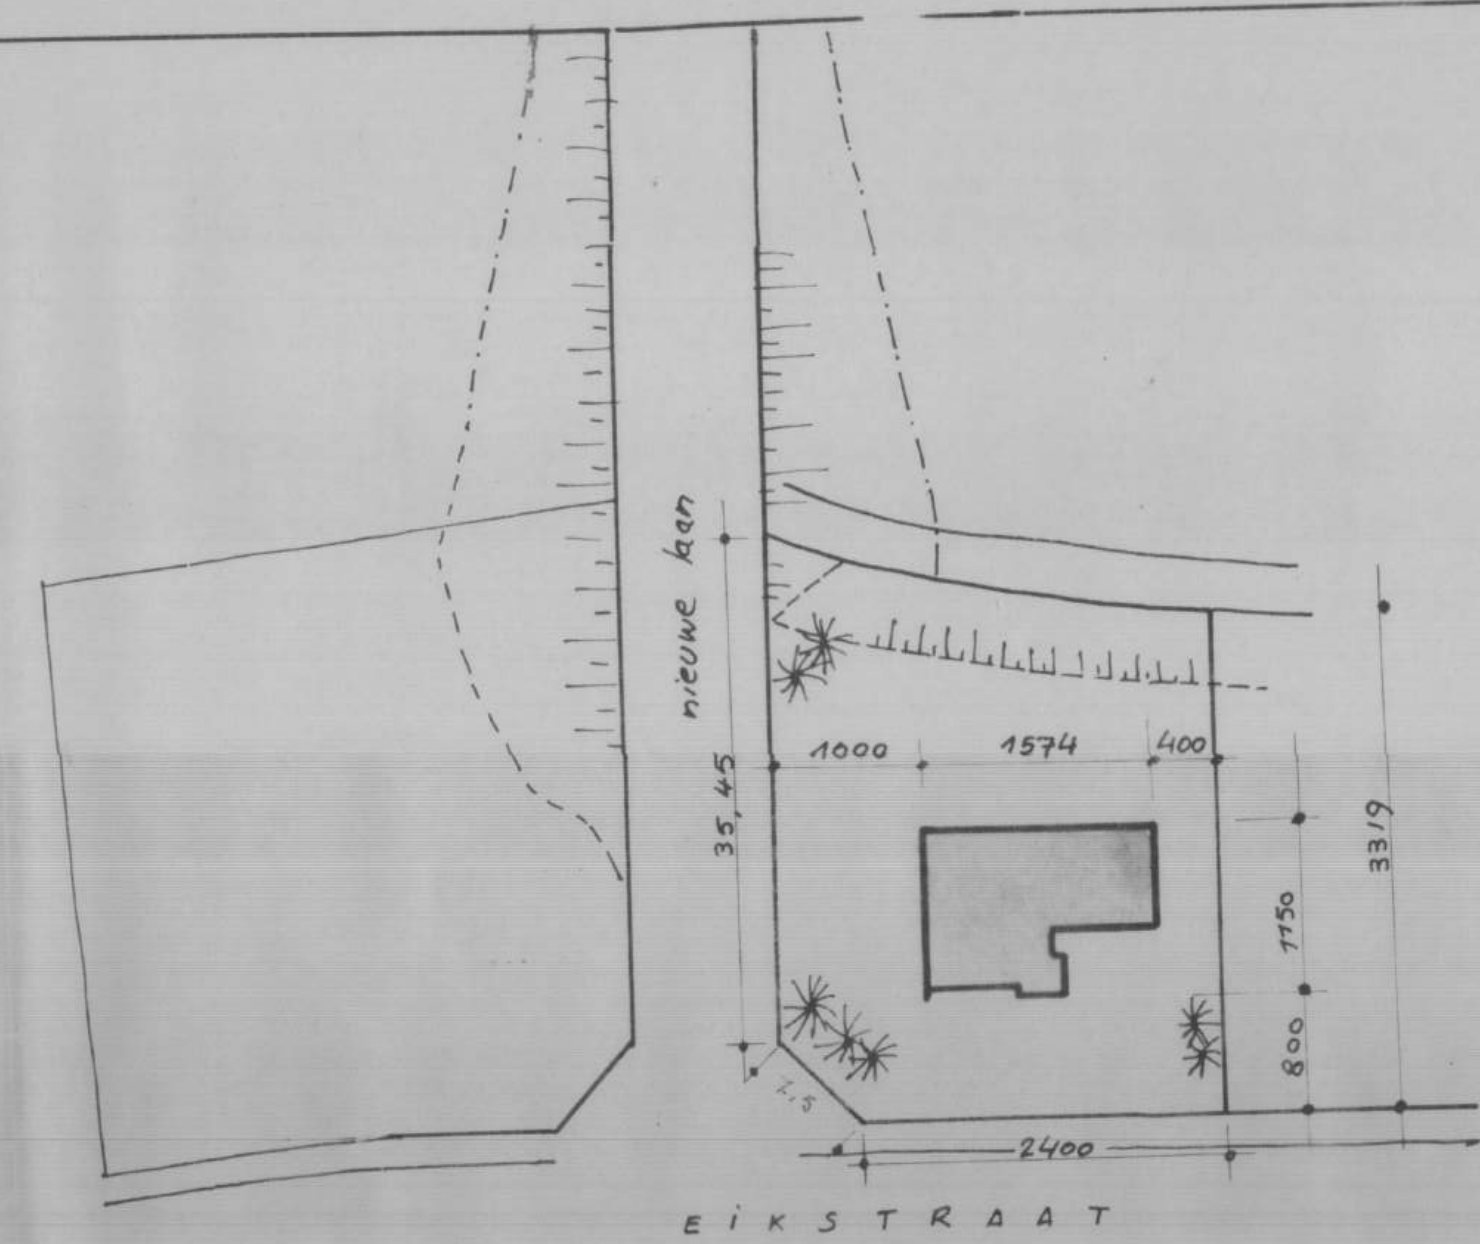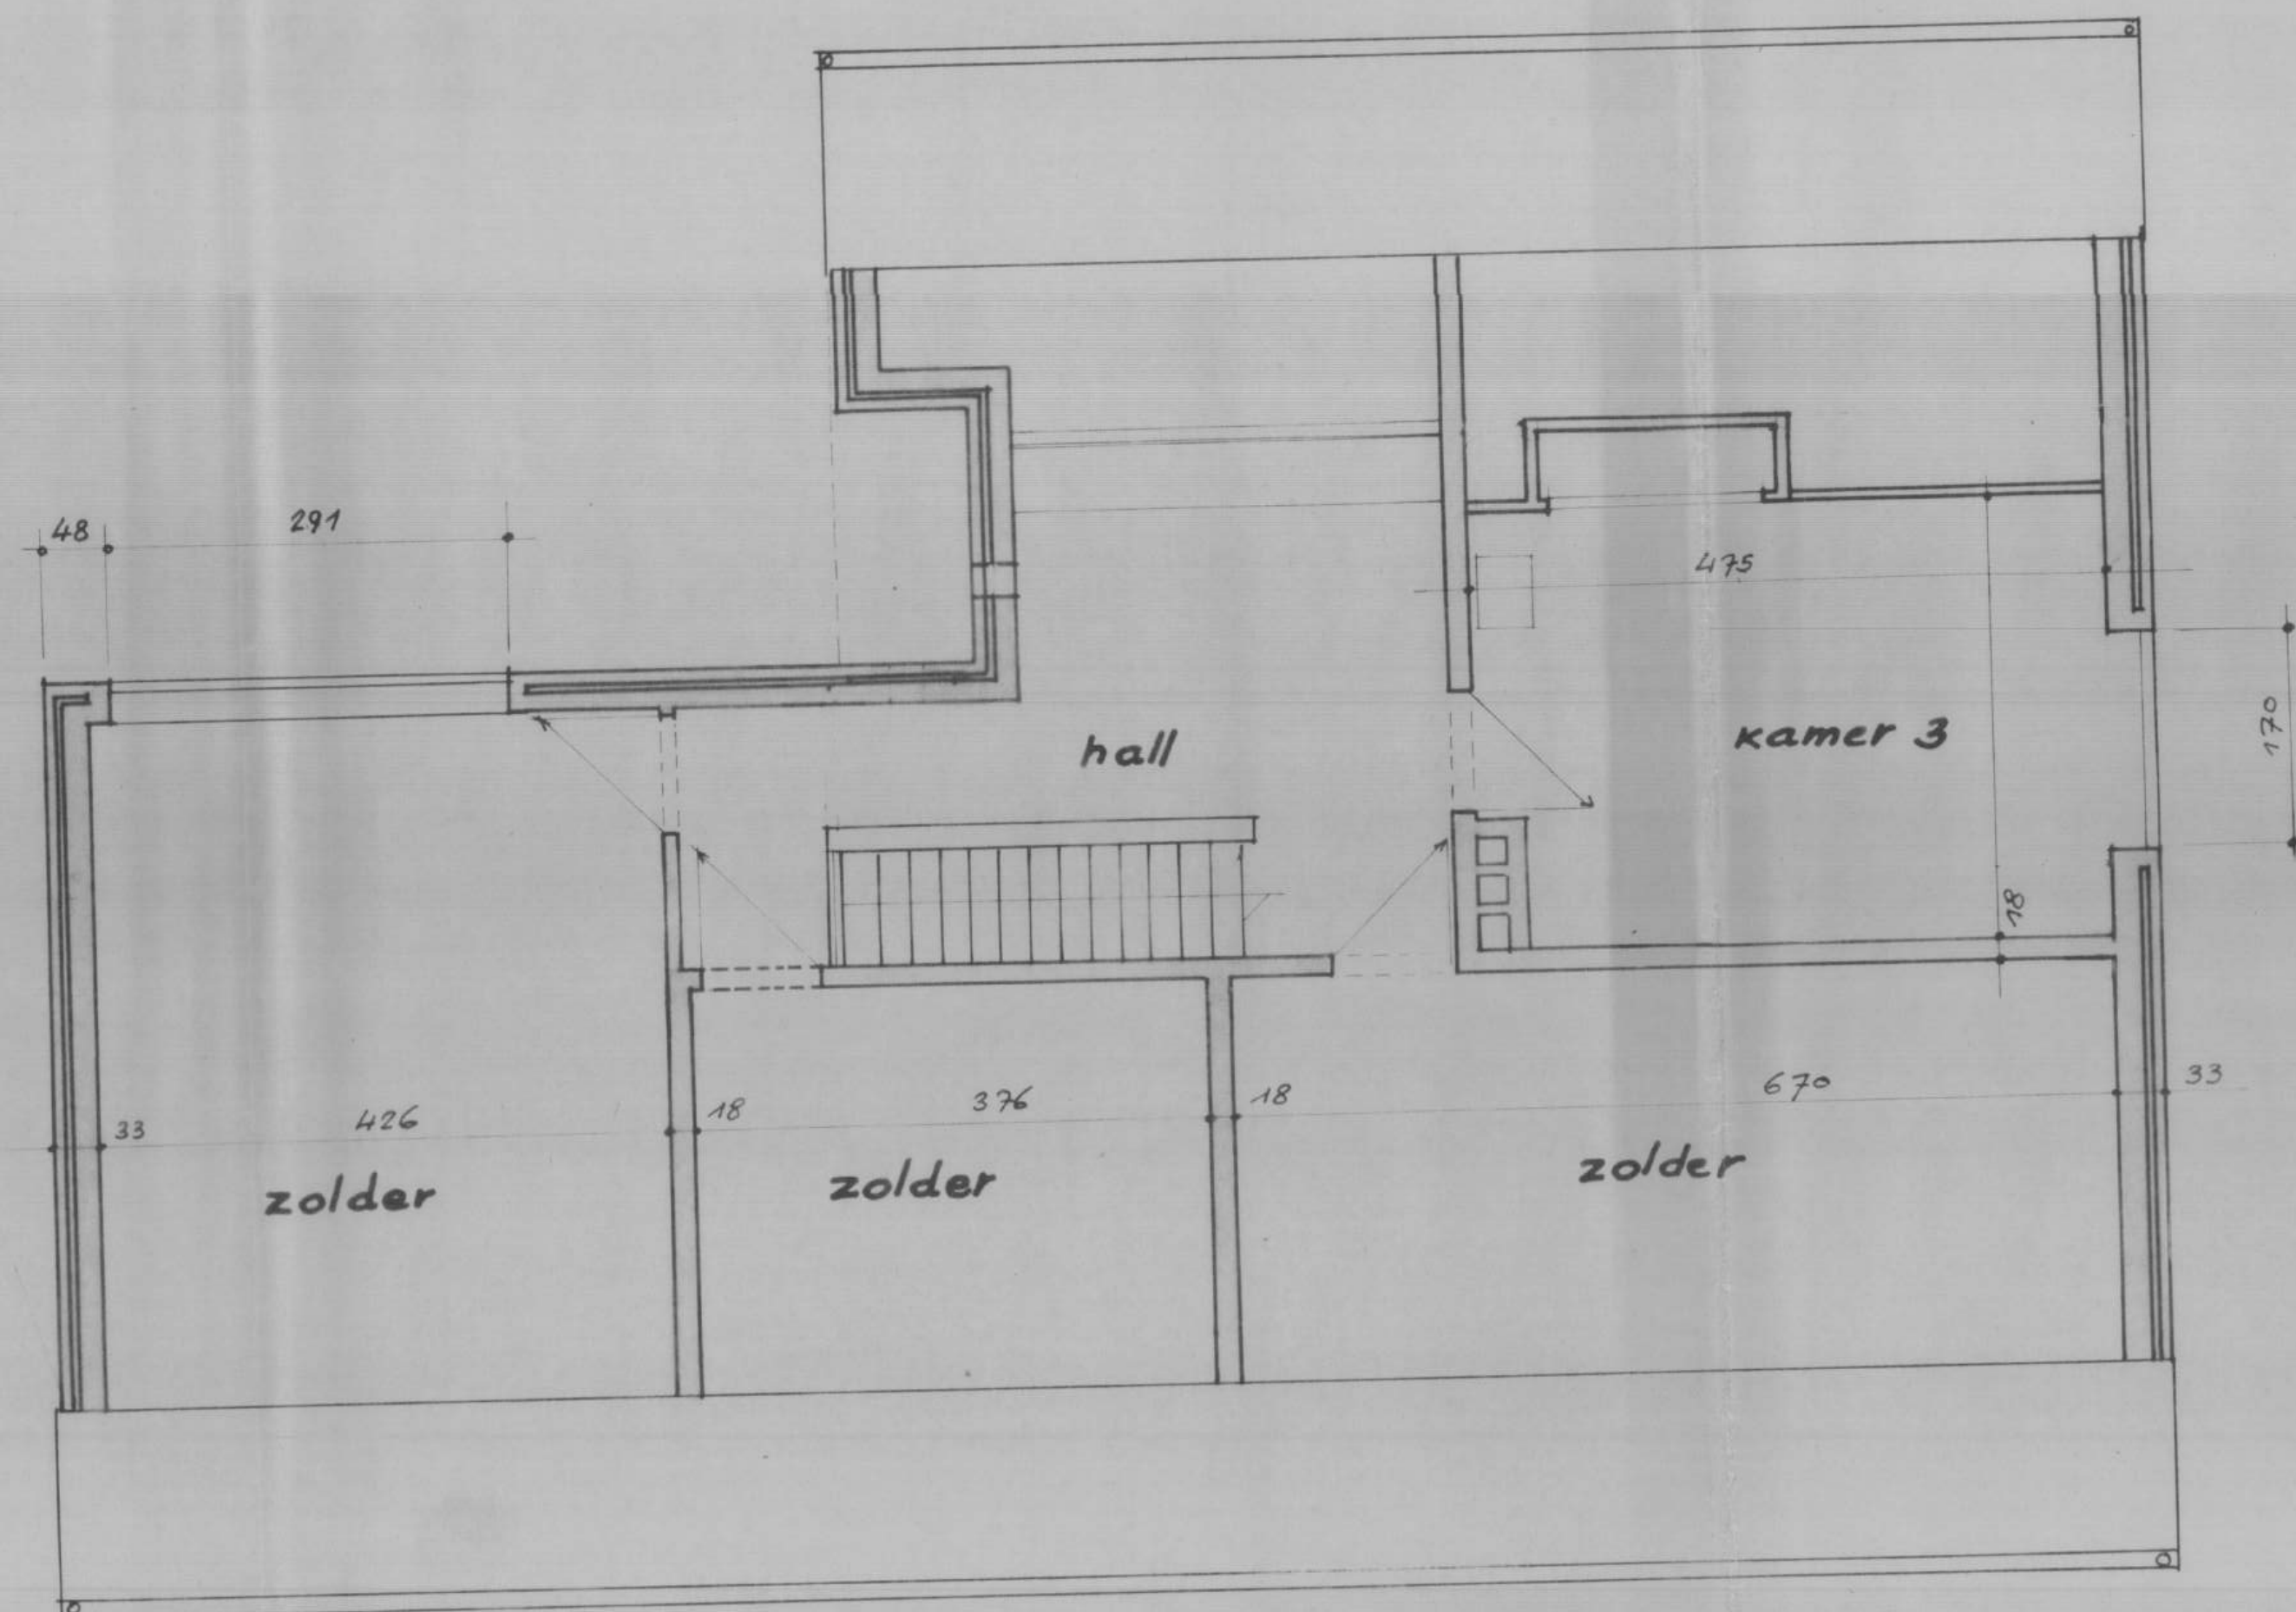

implantingsplan 1/500

Eigendom van

Gemeente TERVUREN
Vergunning nr. 66/10
Collage van 2.2.66
Ref. Stedeb. 297/EL 4 del
14.9.62



wonende Linthoutbosstraat 5 5 LAMBRECHS-WOLUWE

BOUWEN VAN EEN VILLA

EIKSTRAAT TERVUREN
gekadastraerd Sectie F deel van n° 73
PLANNEN
SCHAAL 2%

Gezien en goedgekeurd de Eigenaar <i>M. Bogaert</i>	Gedaan te Brussel de 31/1 1966 de architect <i>J. Bogaert</i>	Nagezien en aangenomen de aannemer
---	--	---------------------------------------


PLAN 1

Fr. Bogaert architect
1, Ulveld Leerbeek
Bureel: 5 Lange Haagstr. Brussel 5
TEL 110225 52.48.23
Ingeschreven op de tabel van
de raad van Brabant der
orde van architecten.

zolder


eikstraat

inrit garage

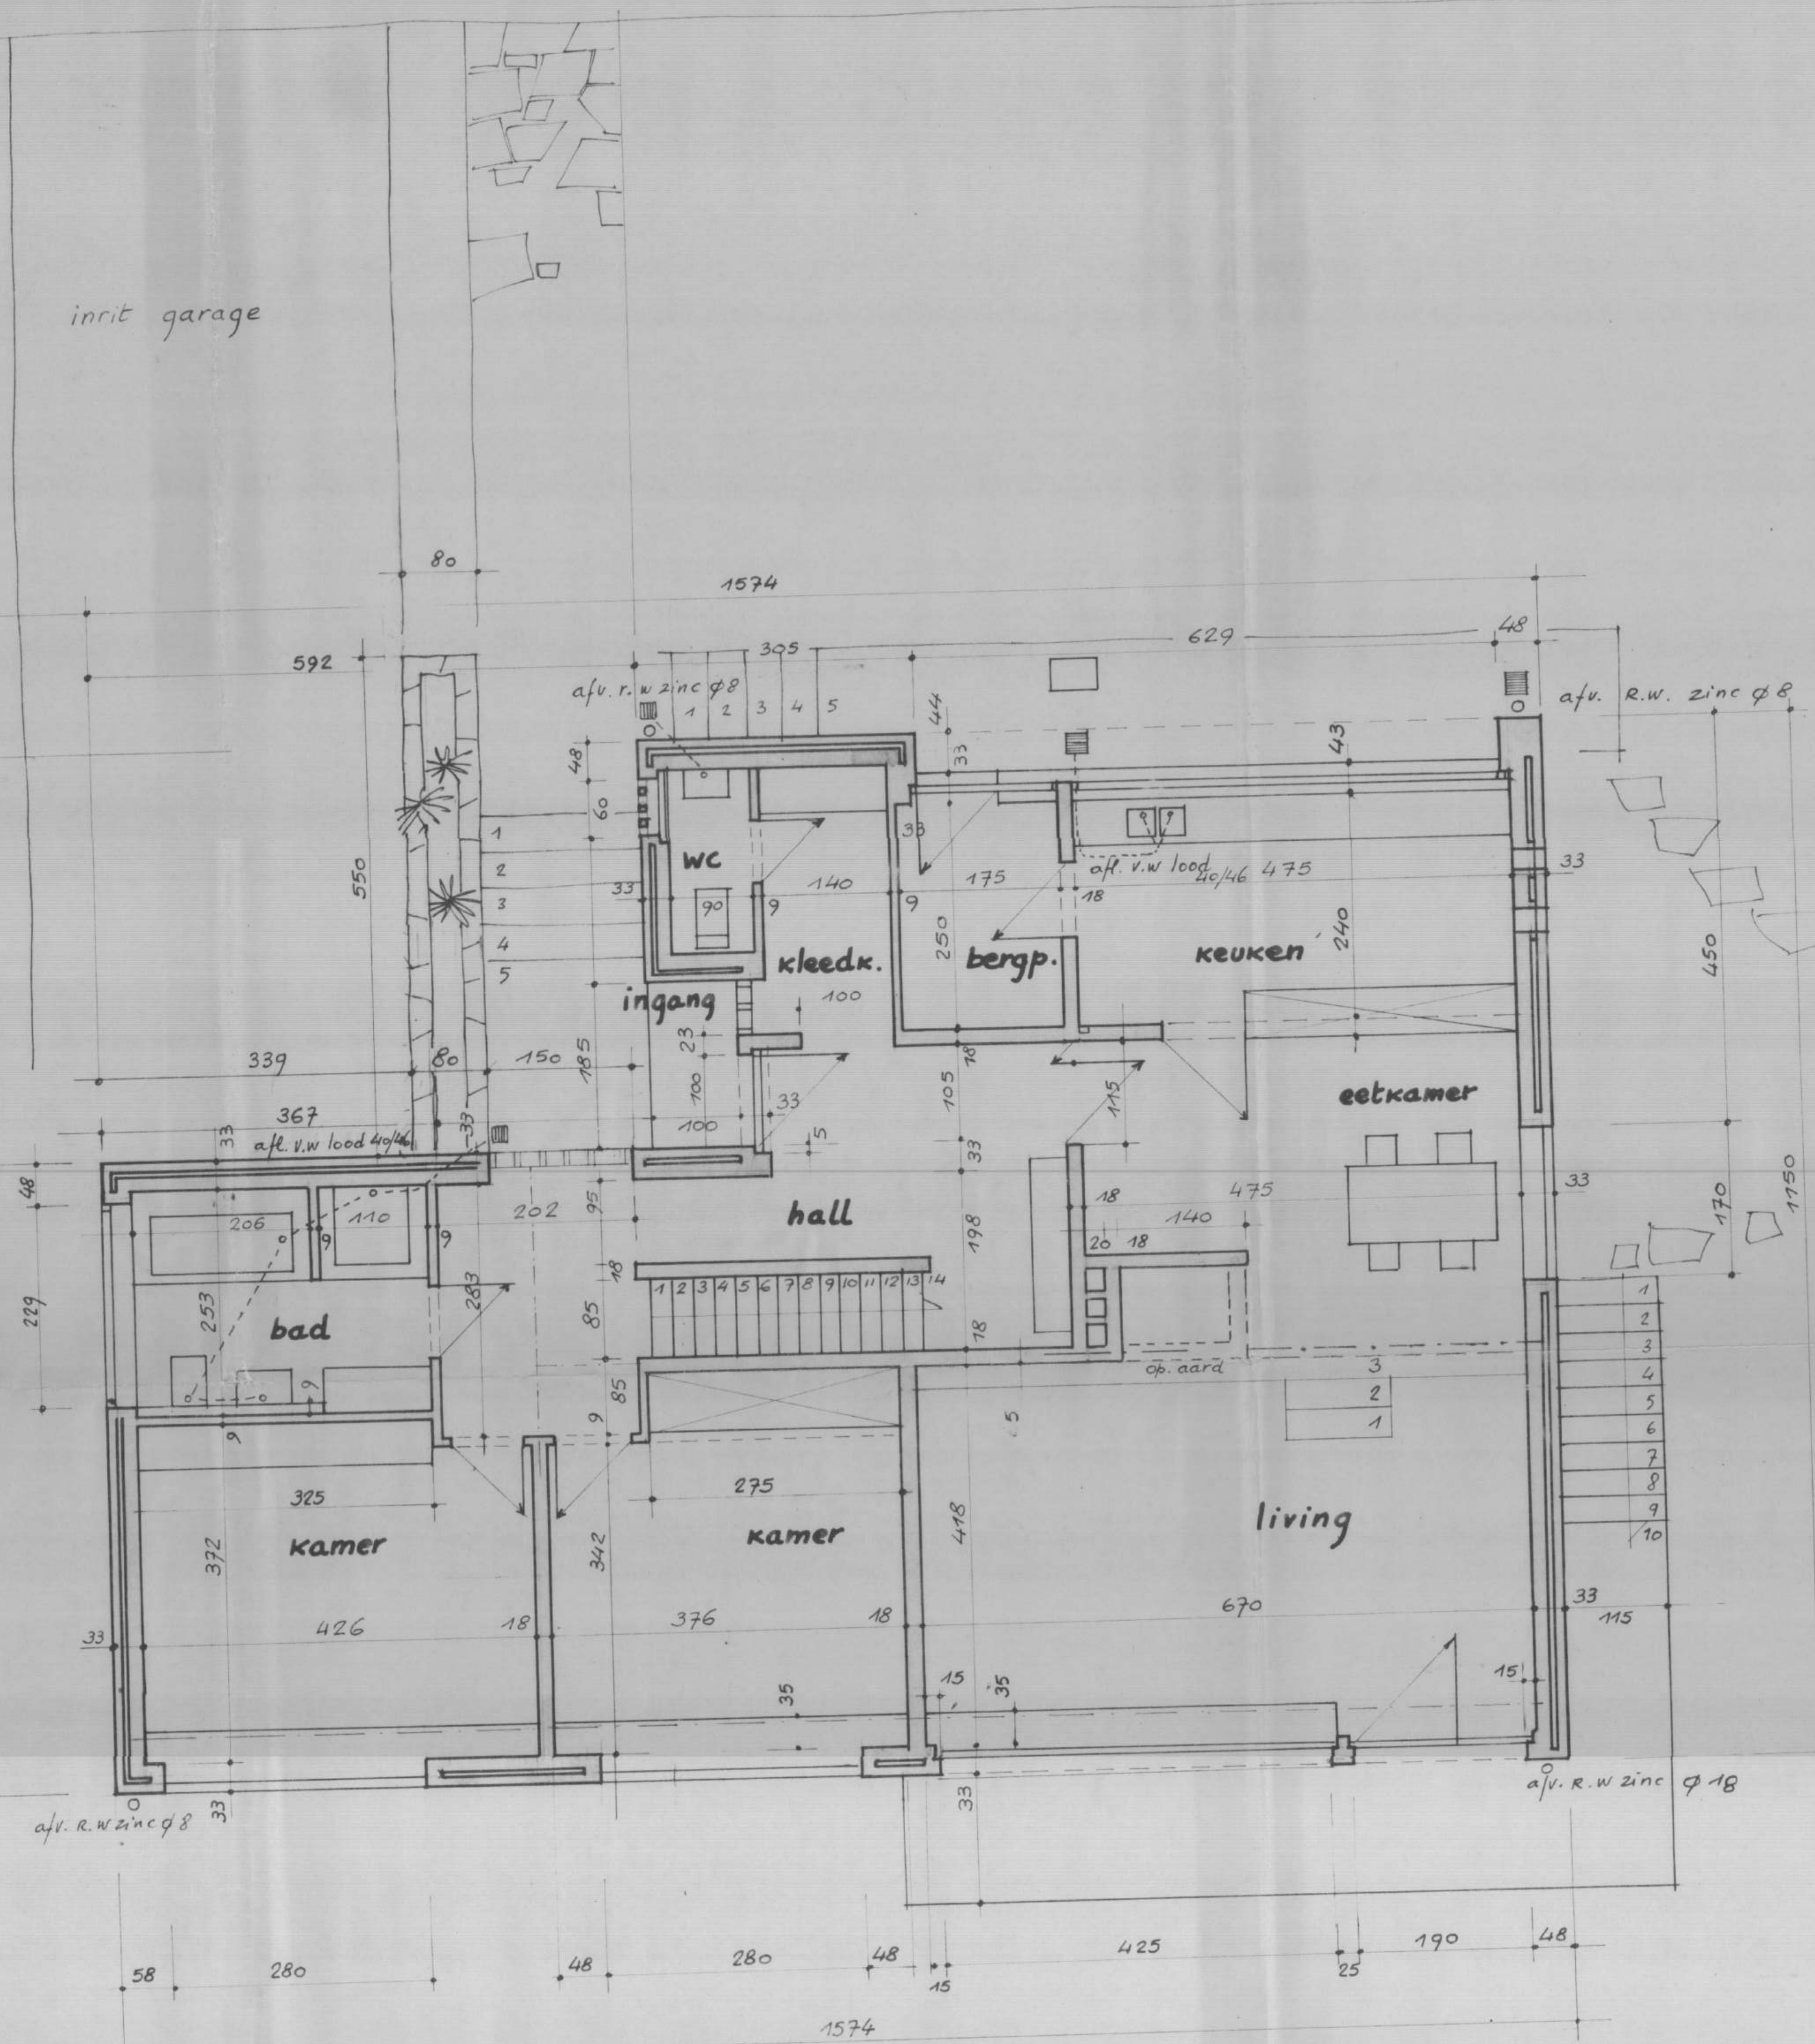

gelijkvloer

inrit garage

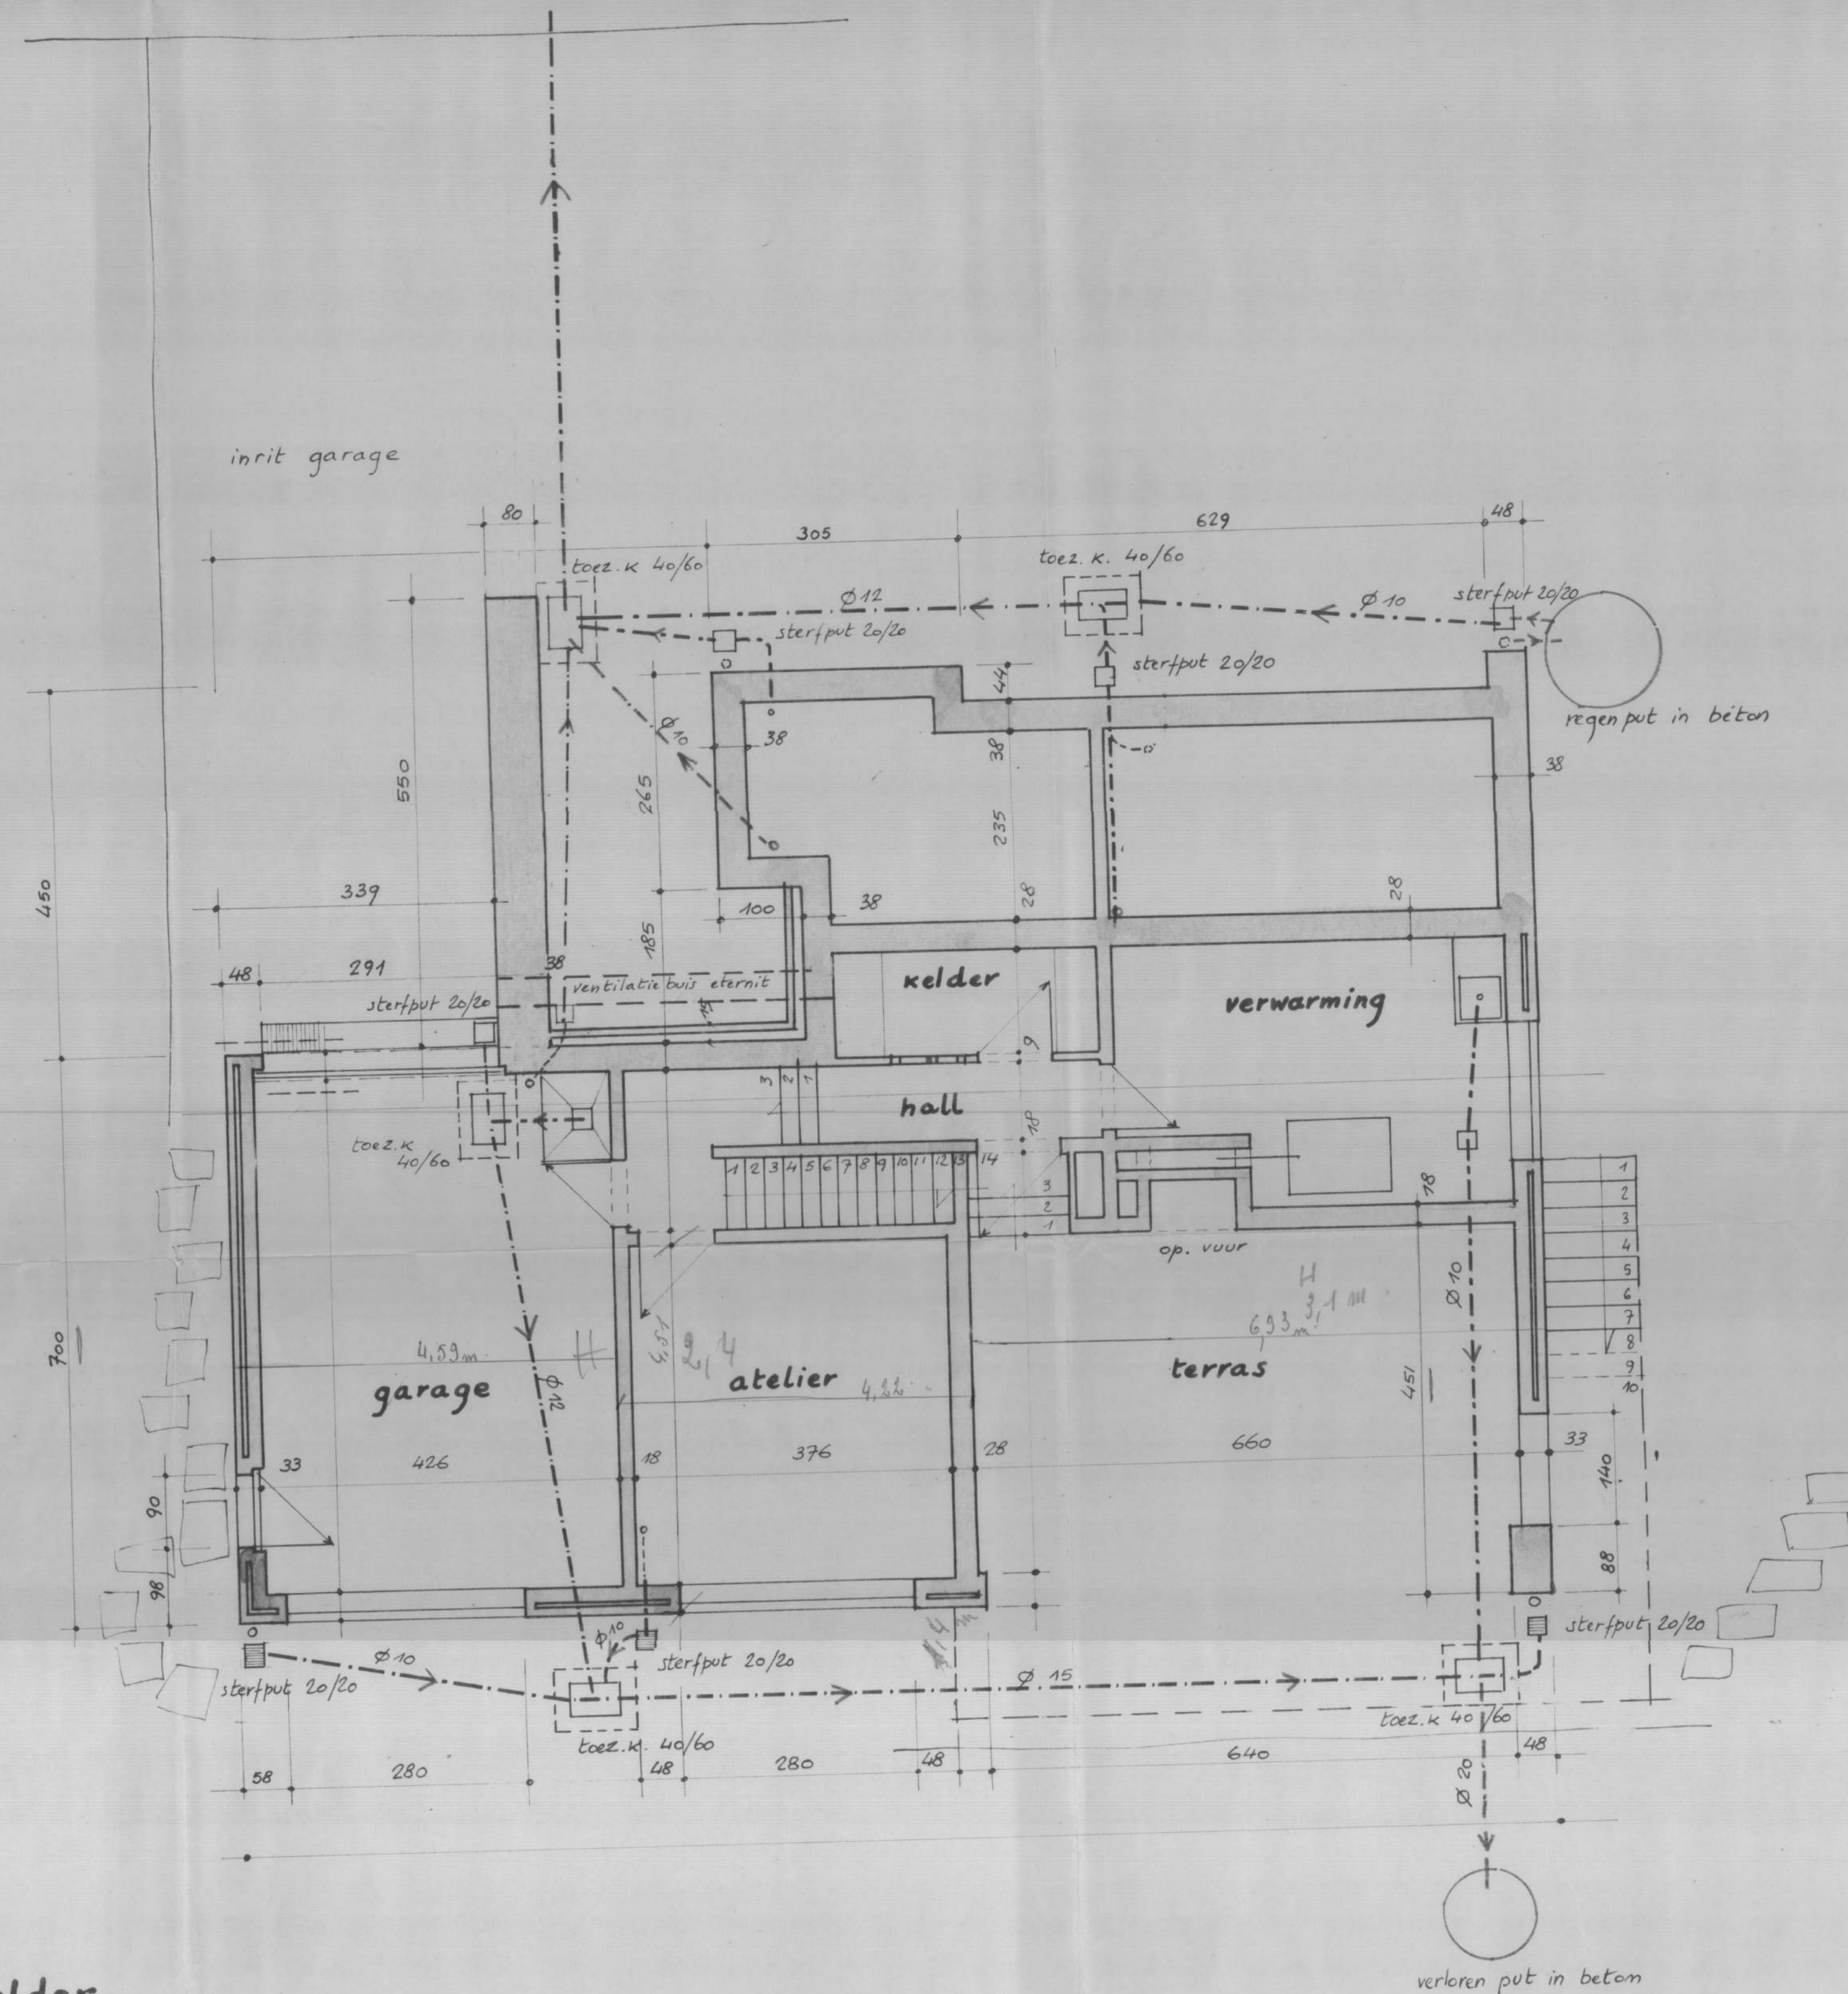

kelder