



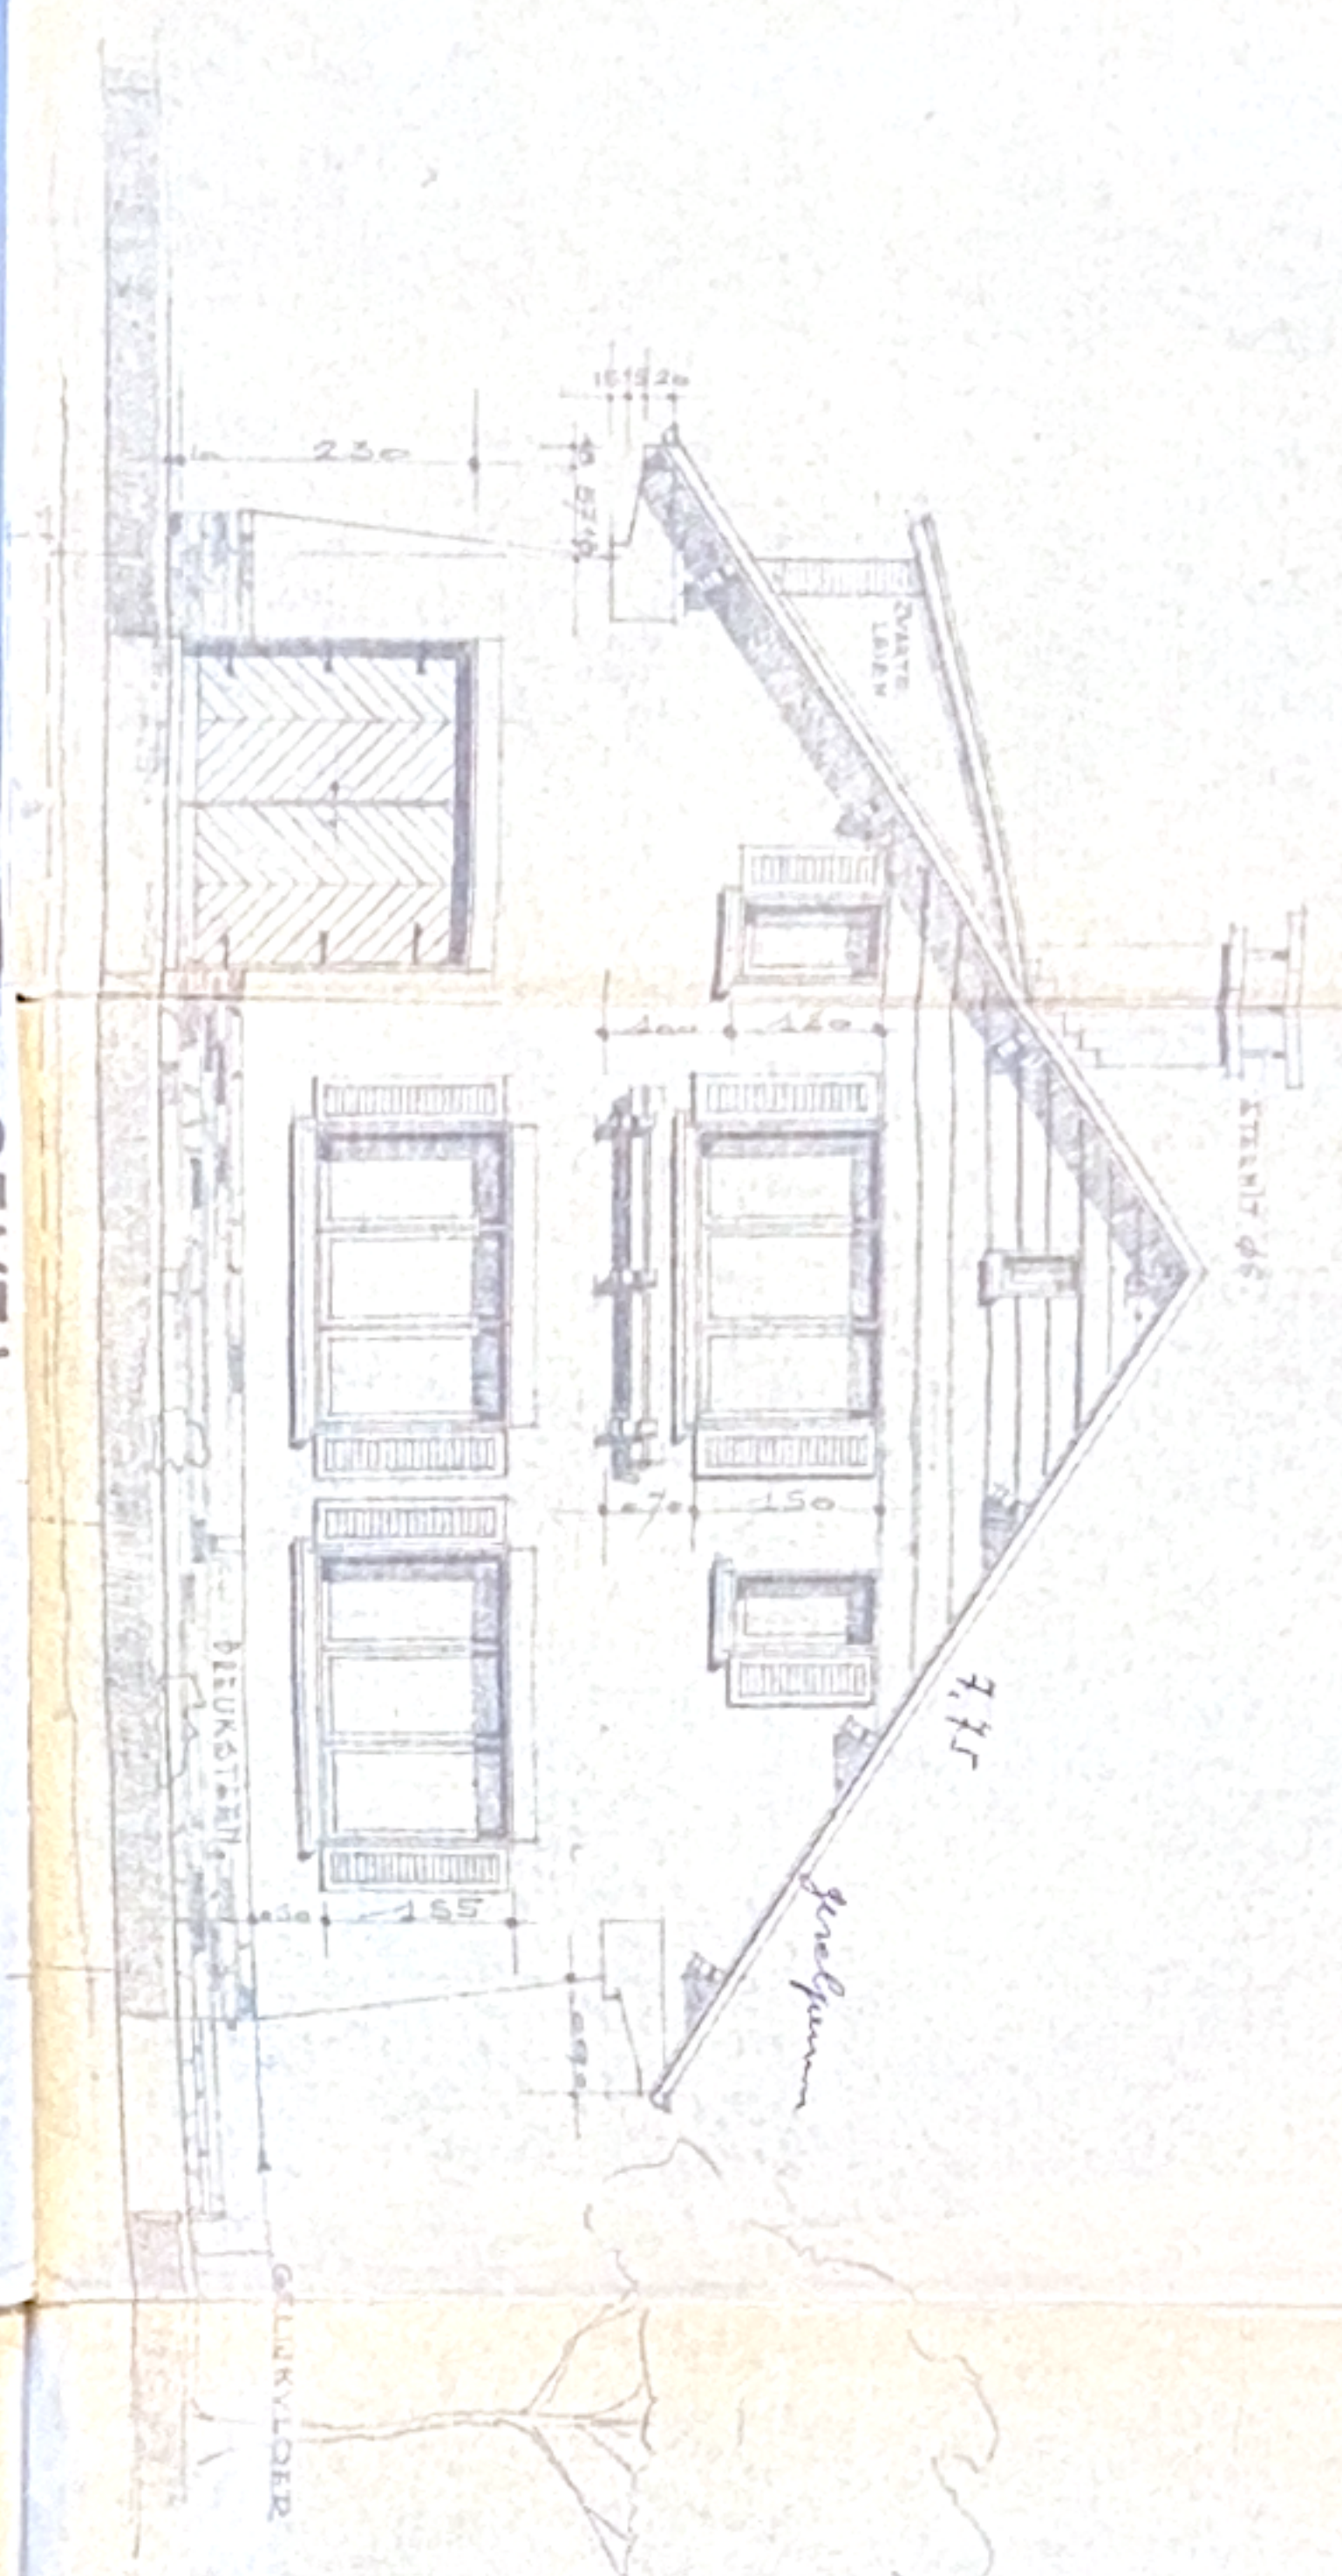


— WISTE CIVIL —

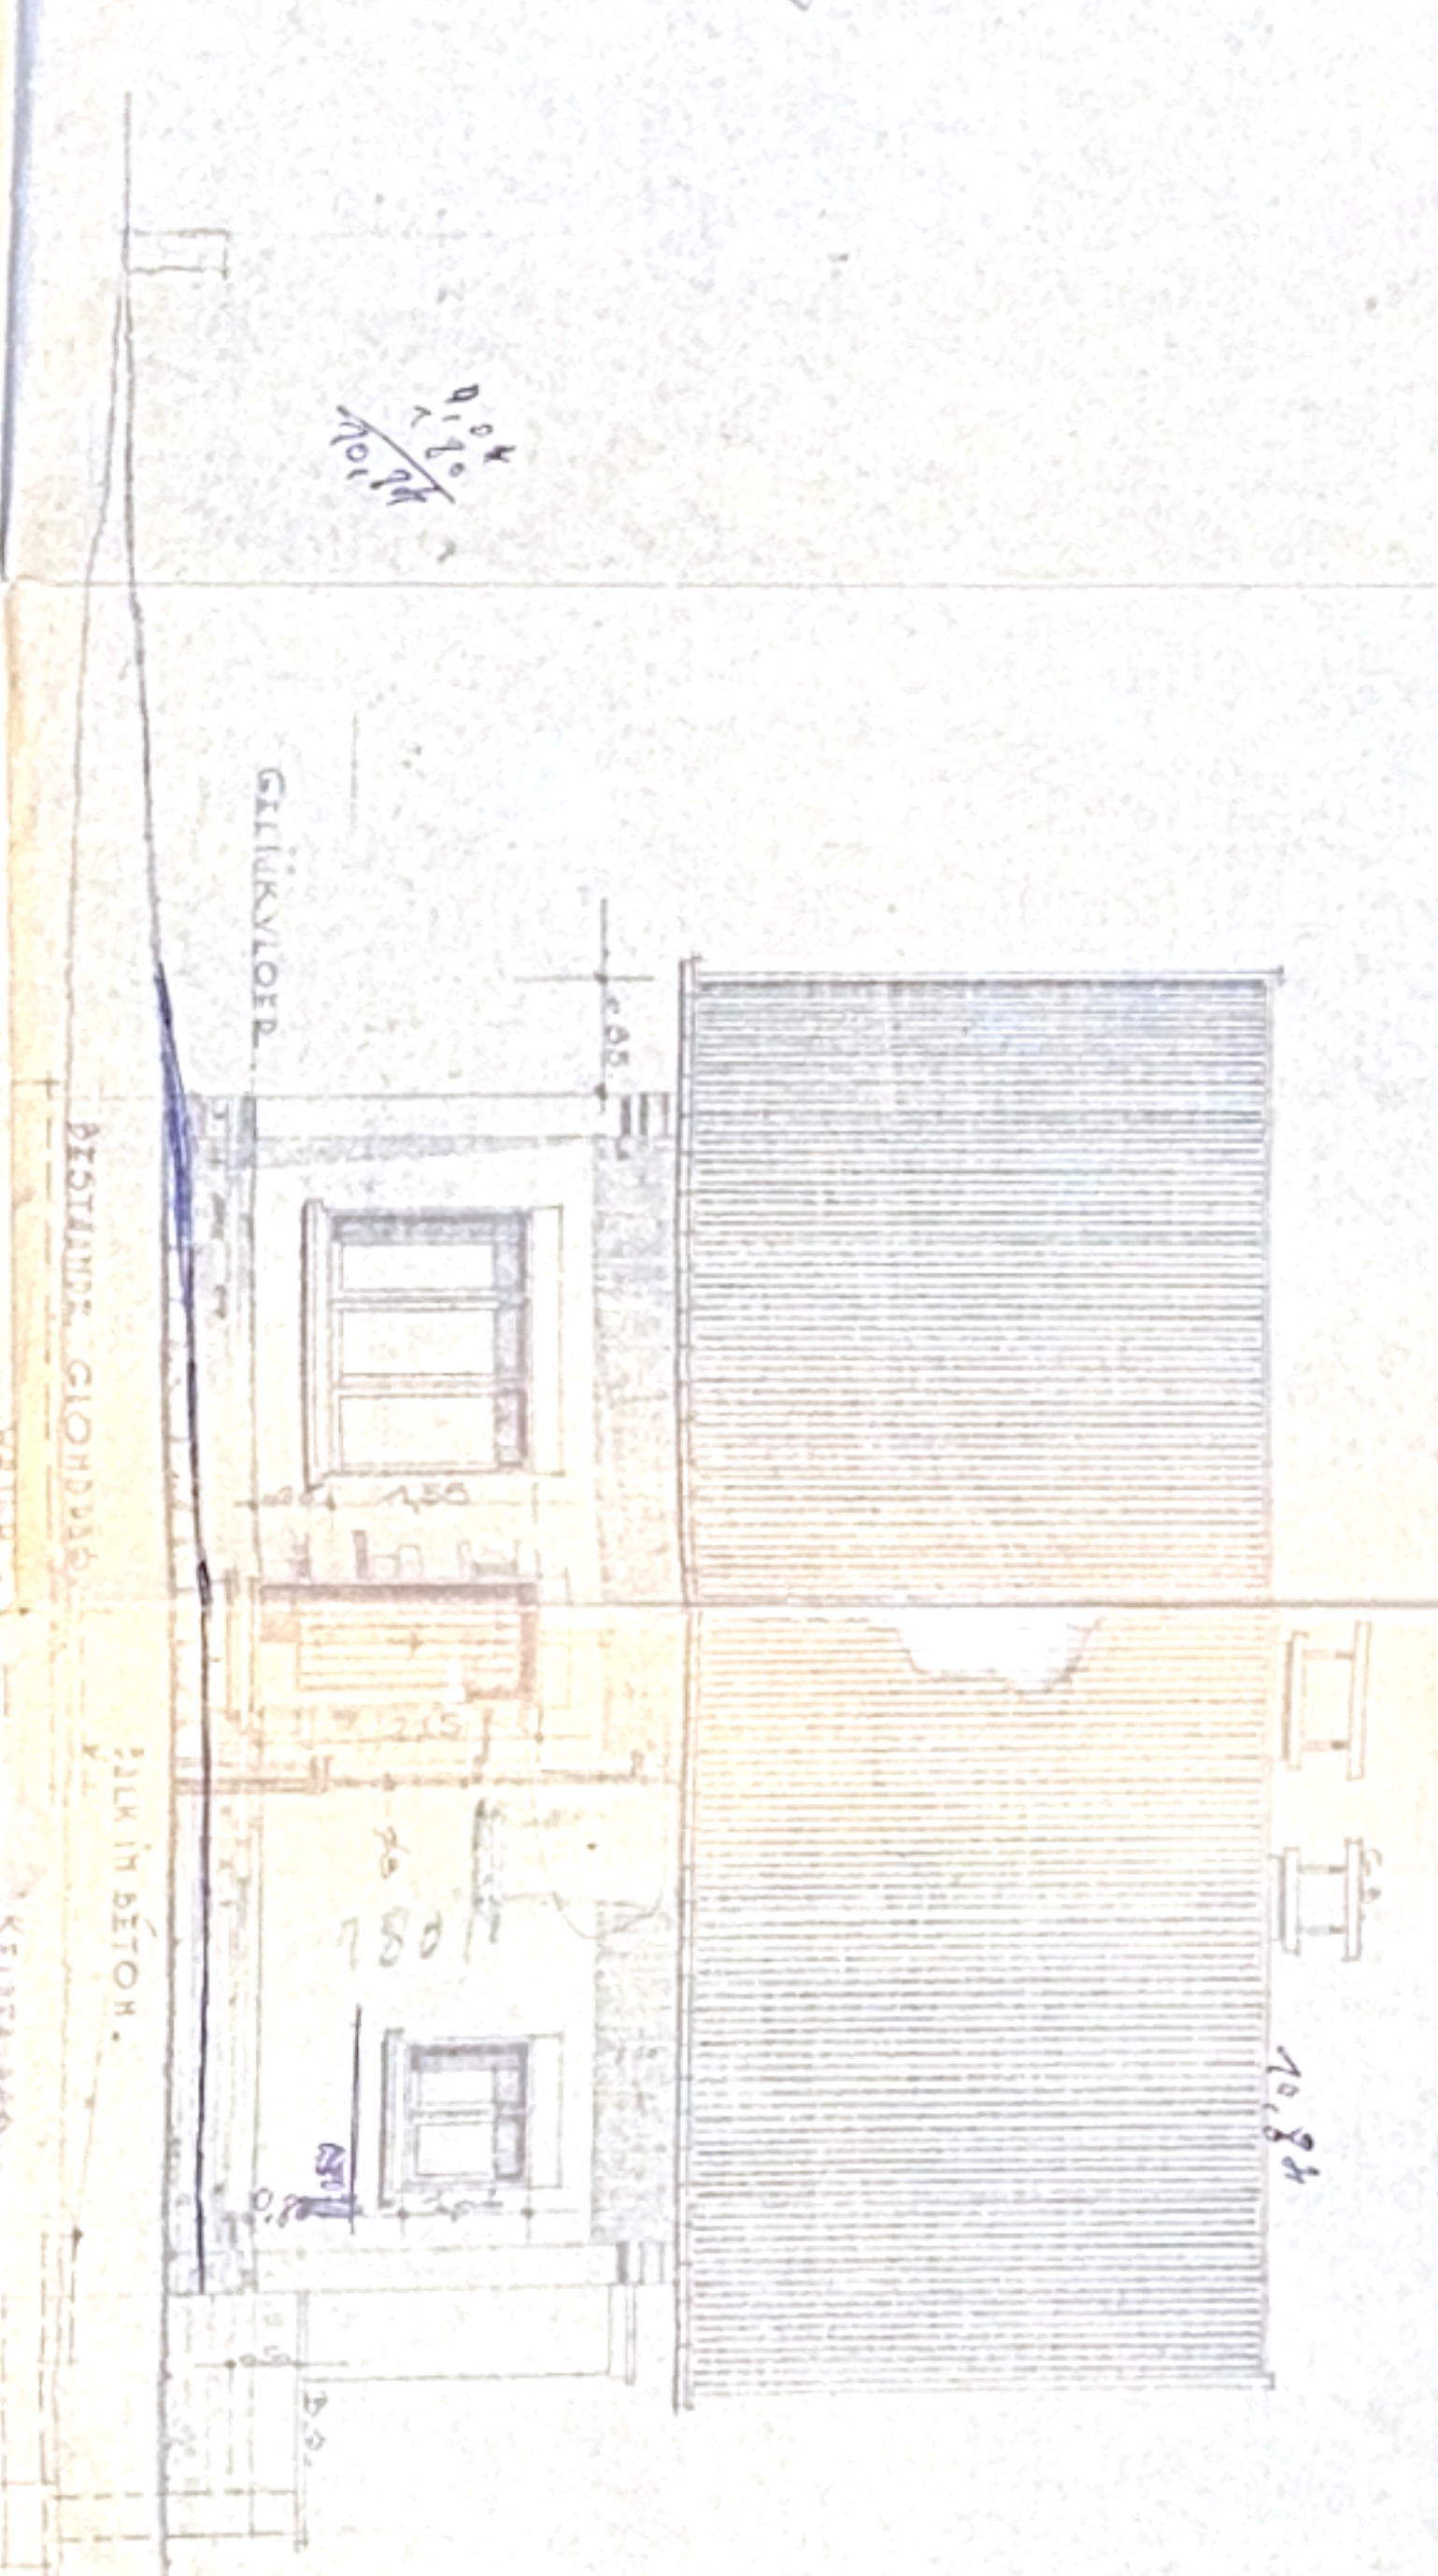


— ZUIDE CIVIL —

WOLNULS O...
 TE...
 KAU...
 DEKING...
 VAN...
 PLANT N° 3

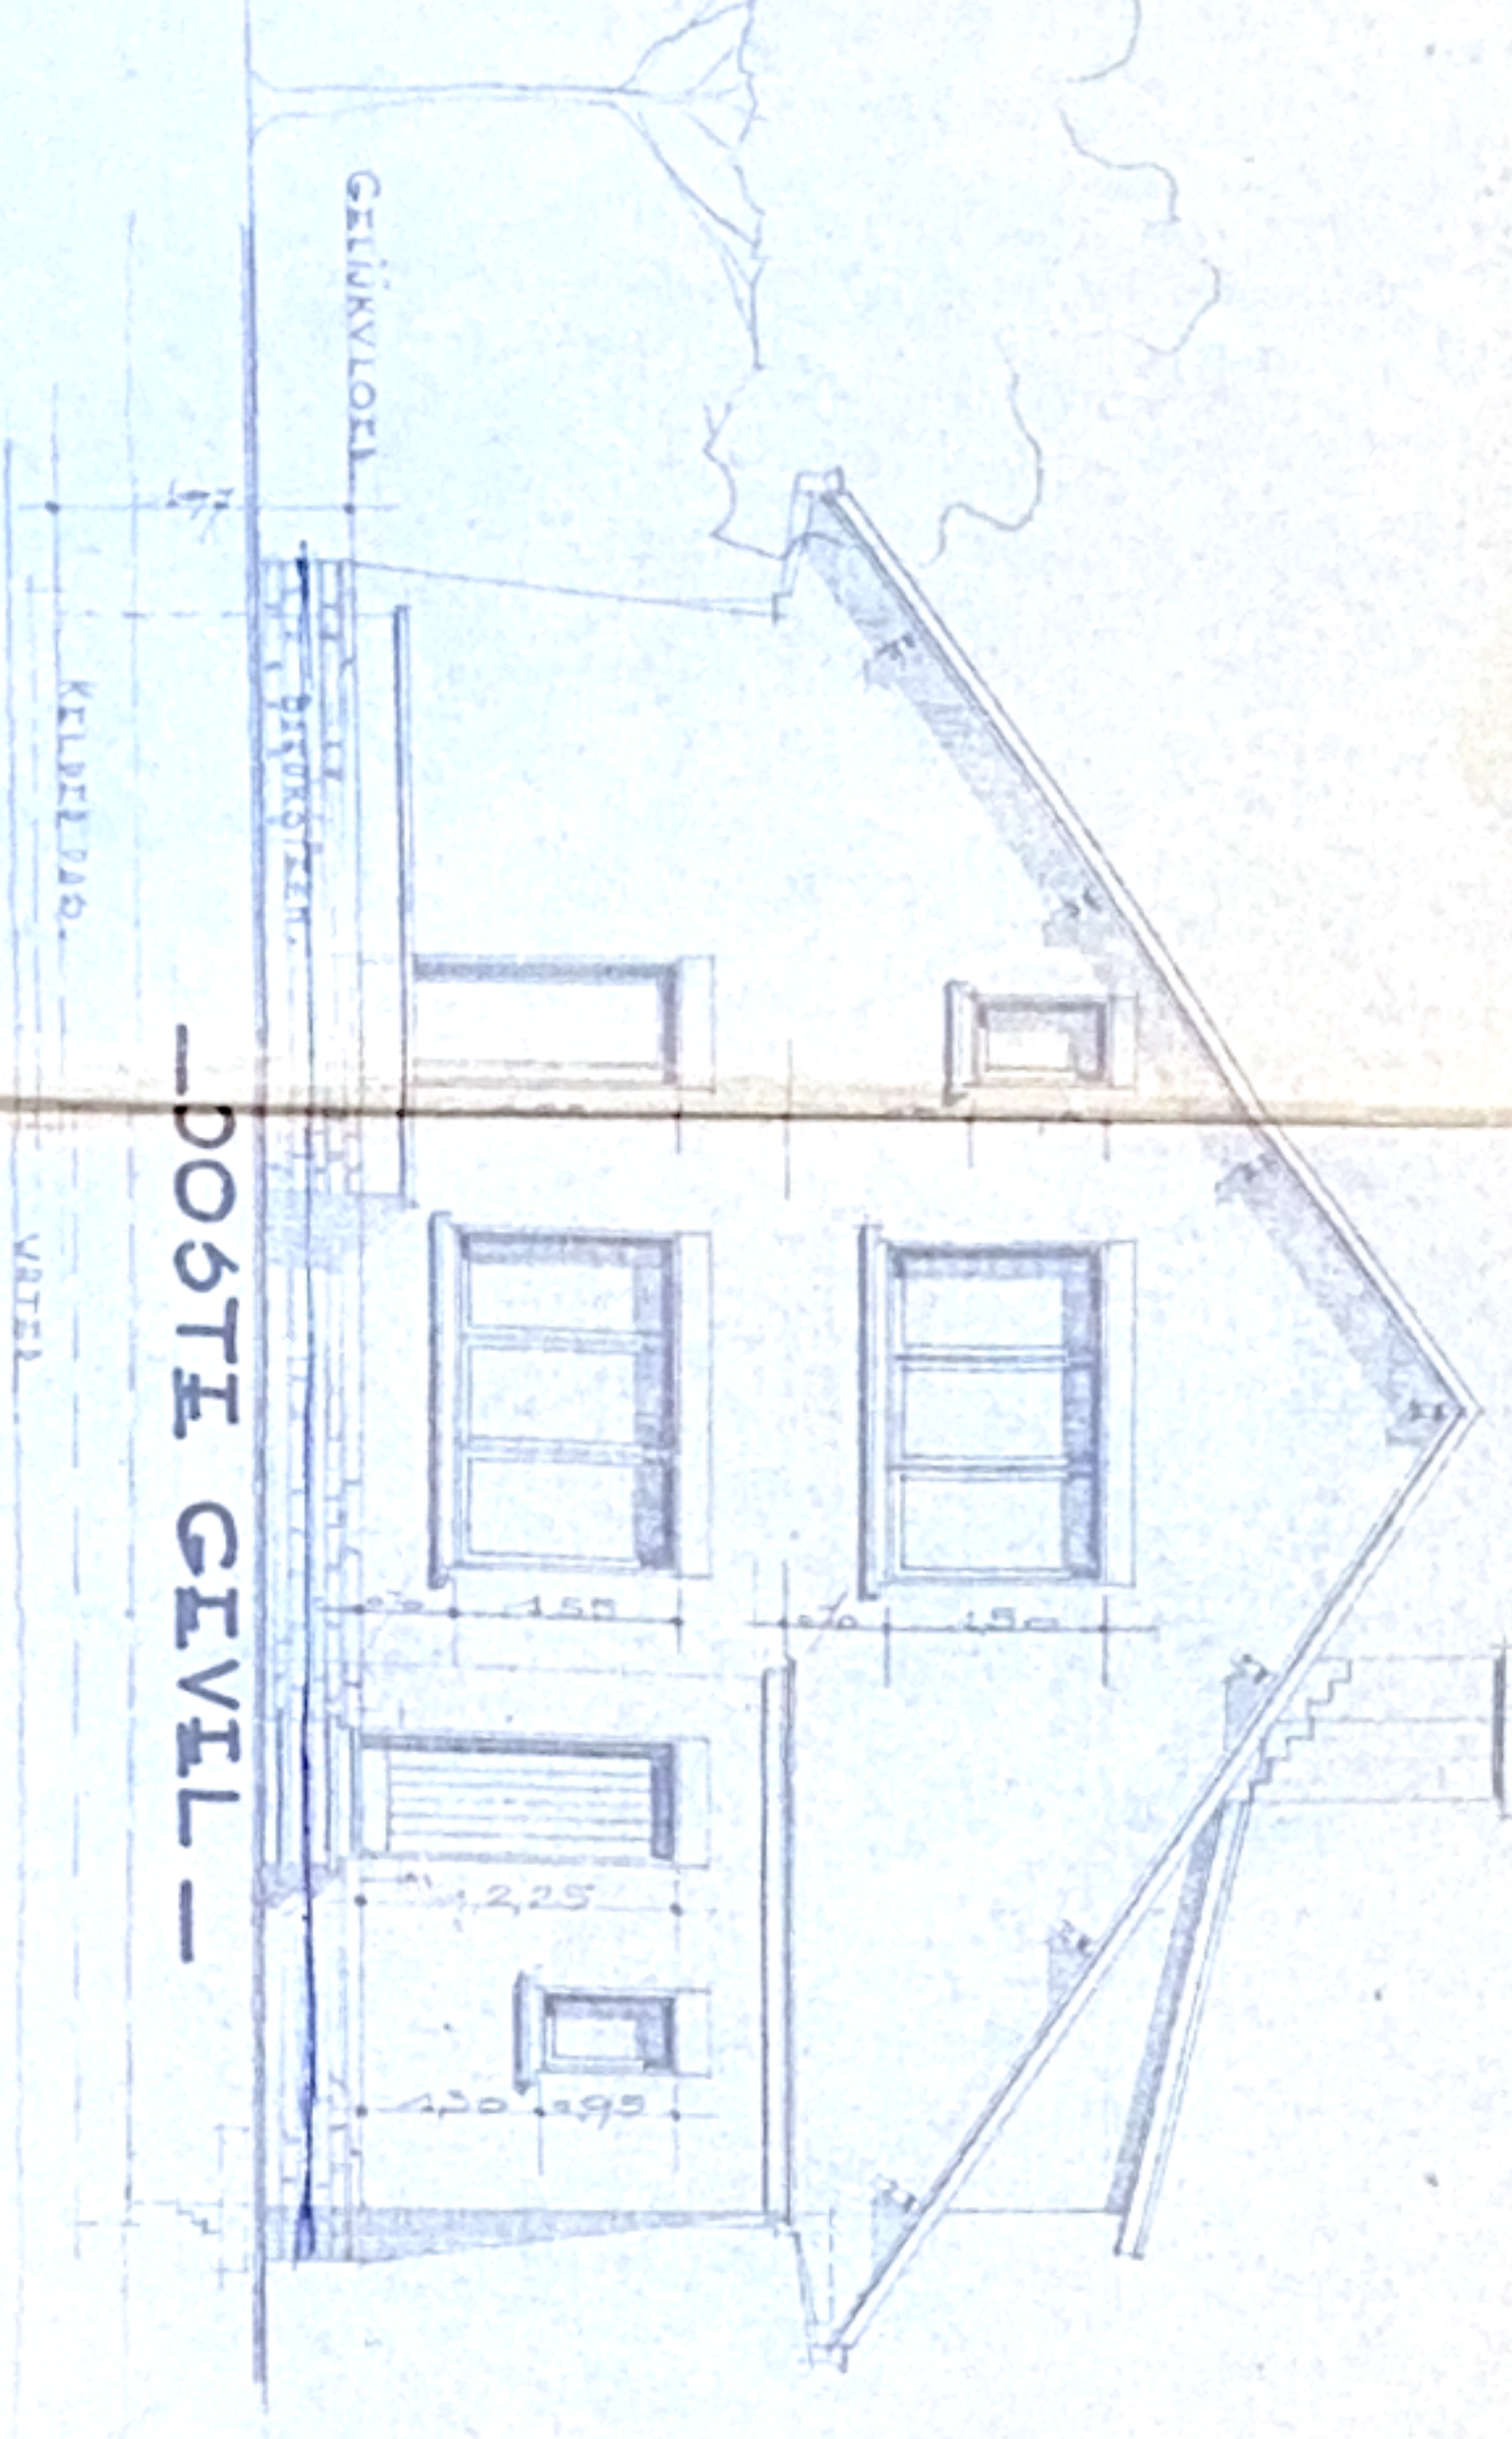

— DOOSTE CIVIL —

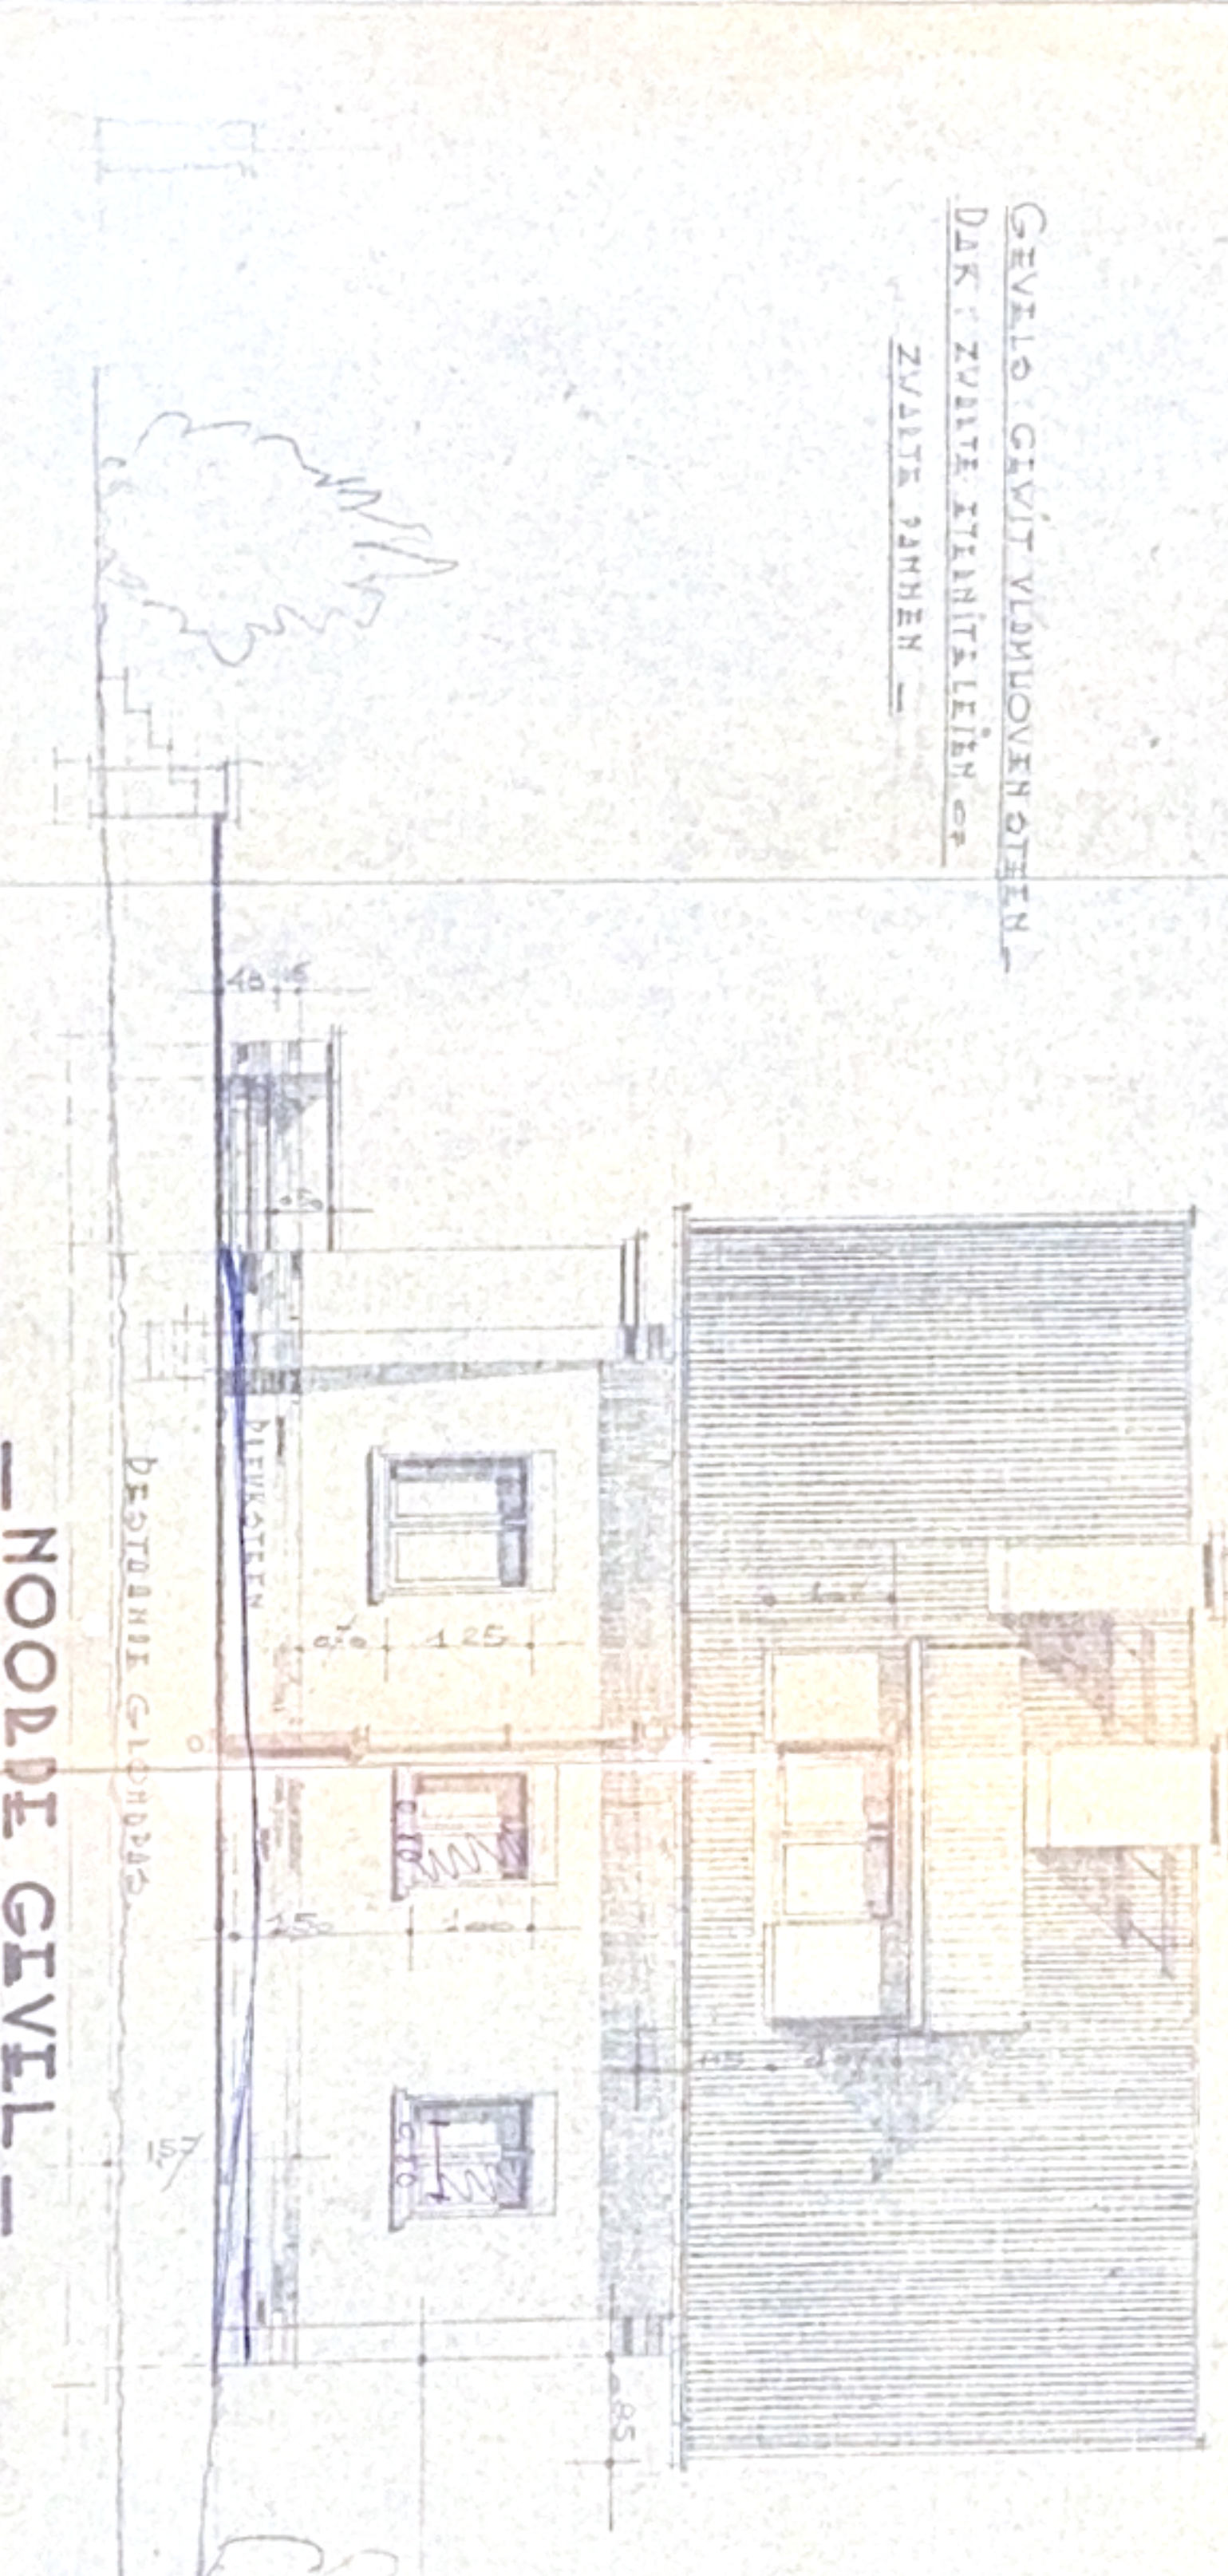

— NOODE CIVIL —


WOLNULS O...
 TE...
 KAU...
 DEKING...
 VAN...
 PLANT N° 3

GIVILS
5CUAL:2%.


721.72.25.33

DEADHEAD,

ZUIDE GIVEL -

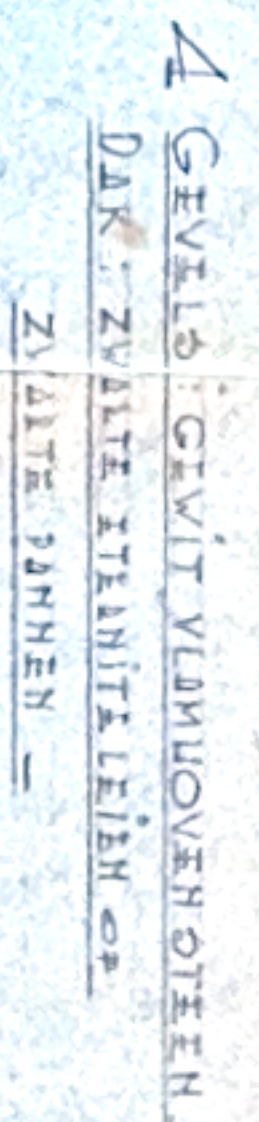

— KILDEBINGEN —
— FUNDEBINGEN —

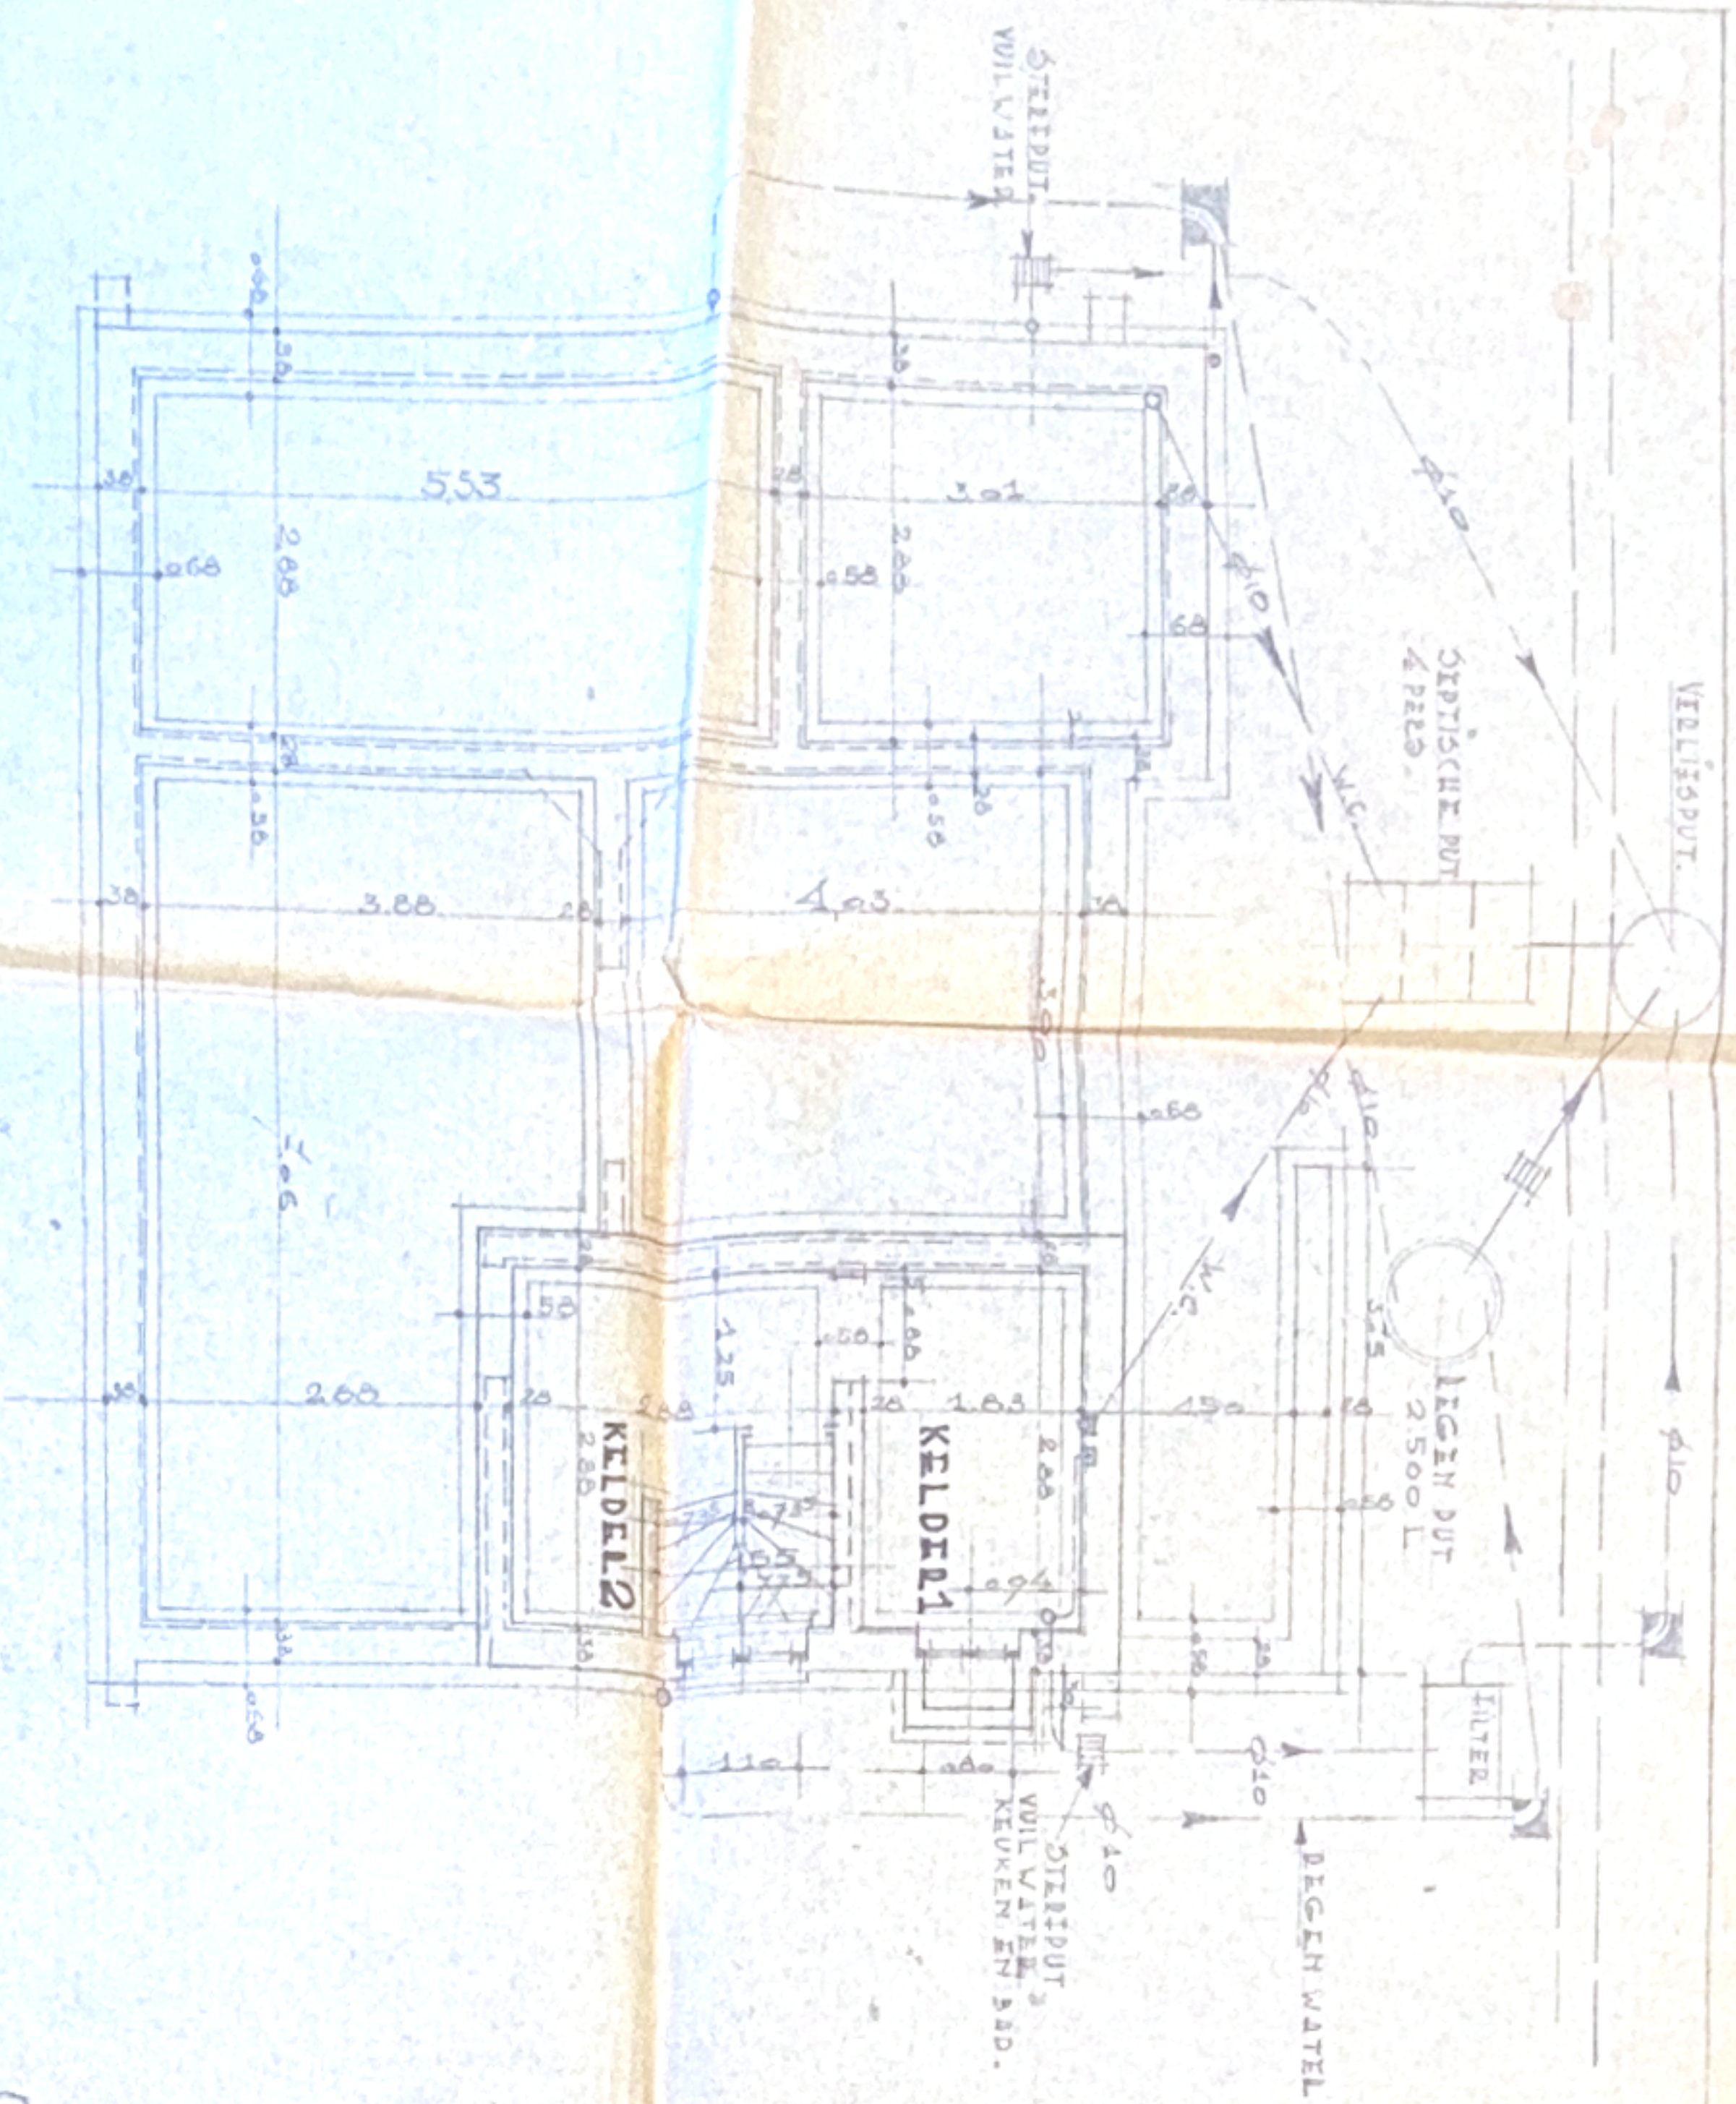

— DOORSHIED —

WOONHUIS OP TE DICHTEN
TE SINT JODIS WIELT-
KAUWIEELSTDAAT N. 5 VOOR DE
DEKING VAN M²-PUTTEND. D.

KILLED-DOODSMEI
SCALE: 2%

PLUIMEN RIJGIVOIGD
DAN MIJN BOUWADVING
VANDEN 1 - 1964.

DE HIGHER

DE DDMHEMIL,

PLAN n. 2 -

OPTE H. JONIT JODIS KAUWELIESTDAAT N° 2 DEKINING VAN MEPU



PLANT SCHAAL: 1:50

PLANIN RIJGVOIGD
 VAN NIJN BOUWAMVANDS

DE RIJGHAAD,

10* 25 CA.
 SECT. B. 162 m. l. 2
 110 F.

4130

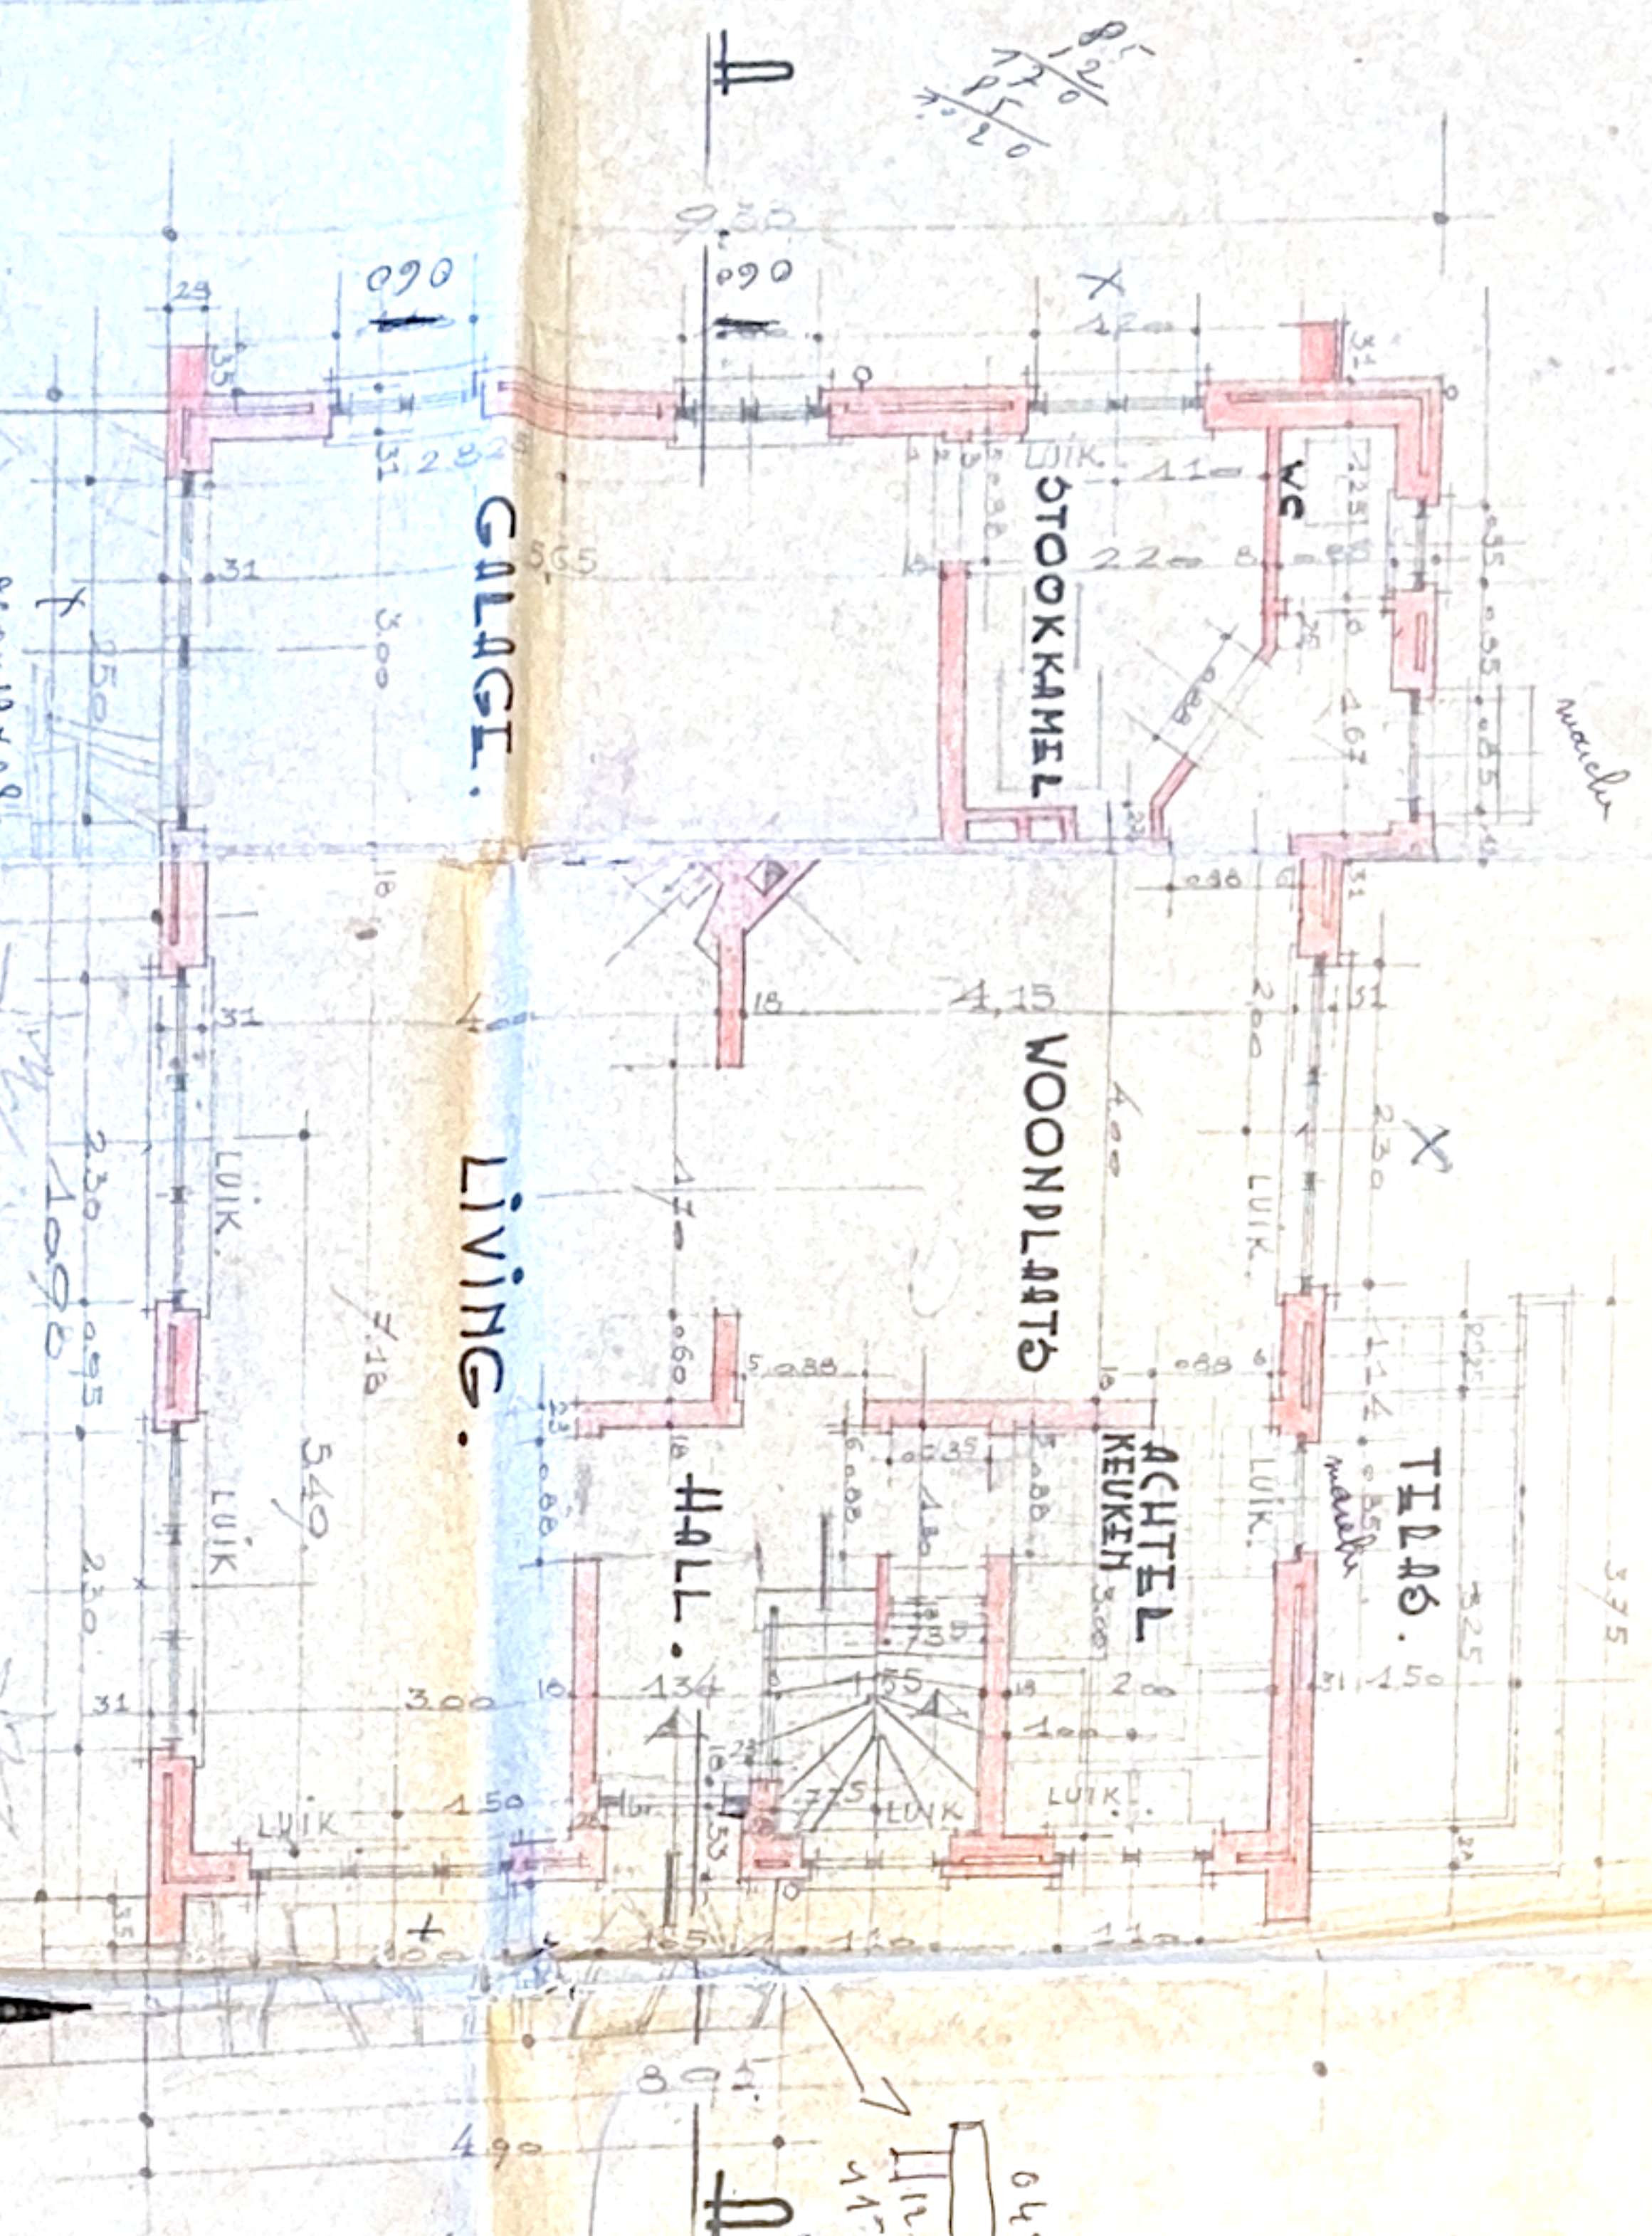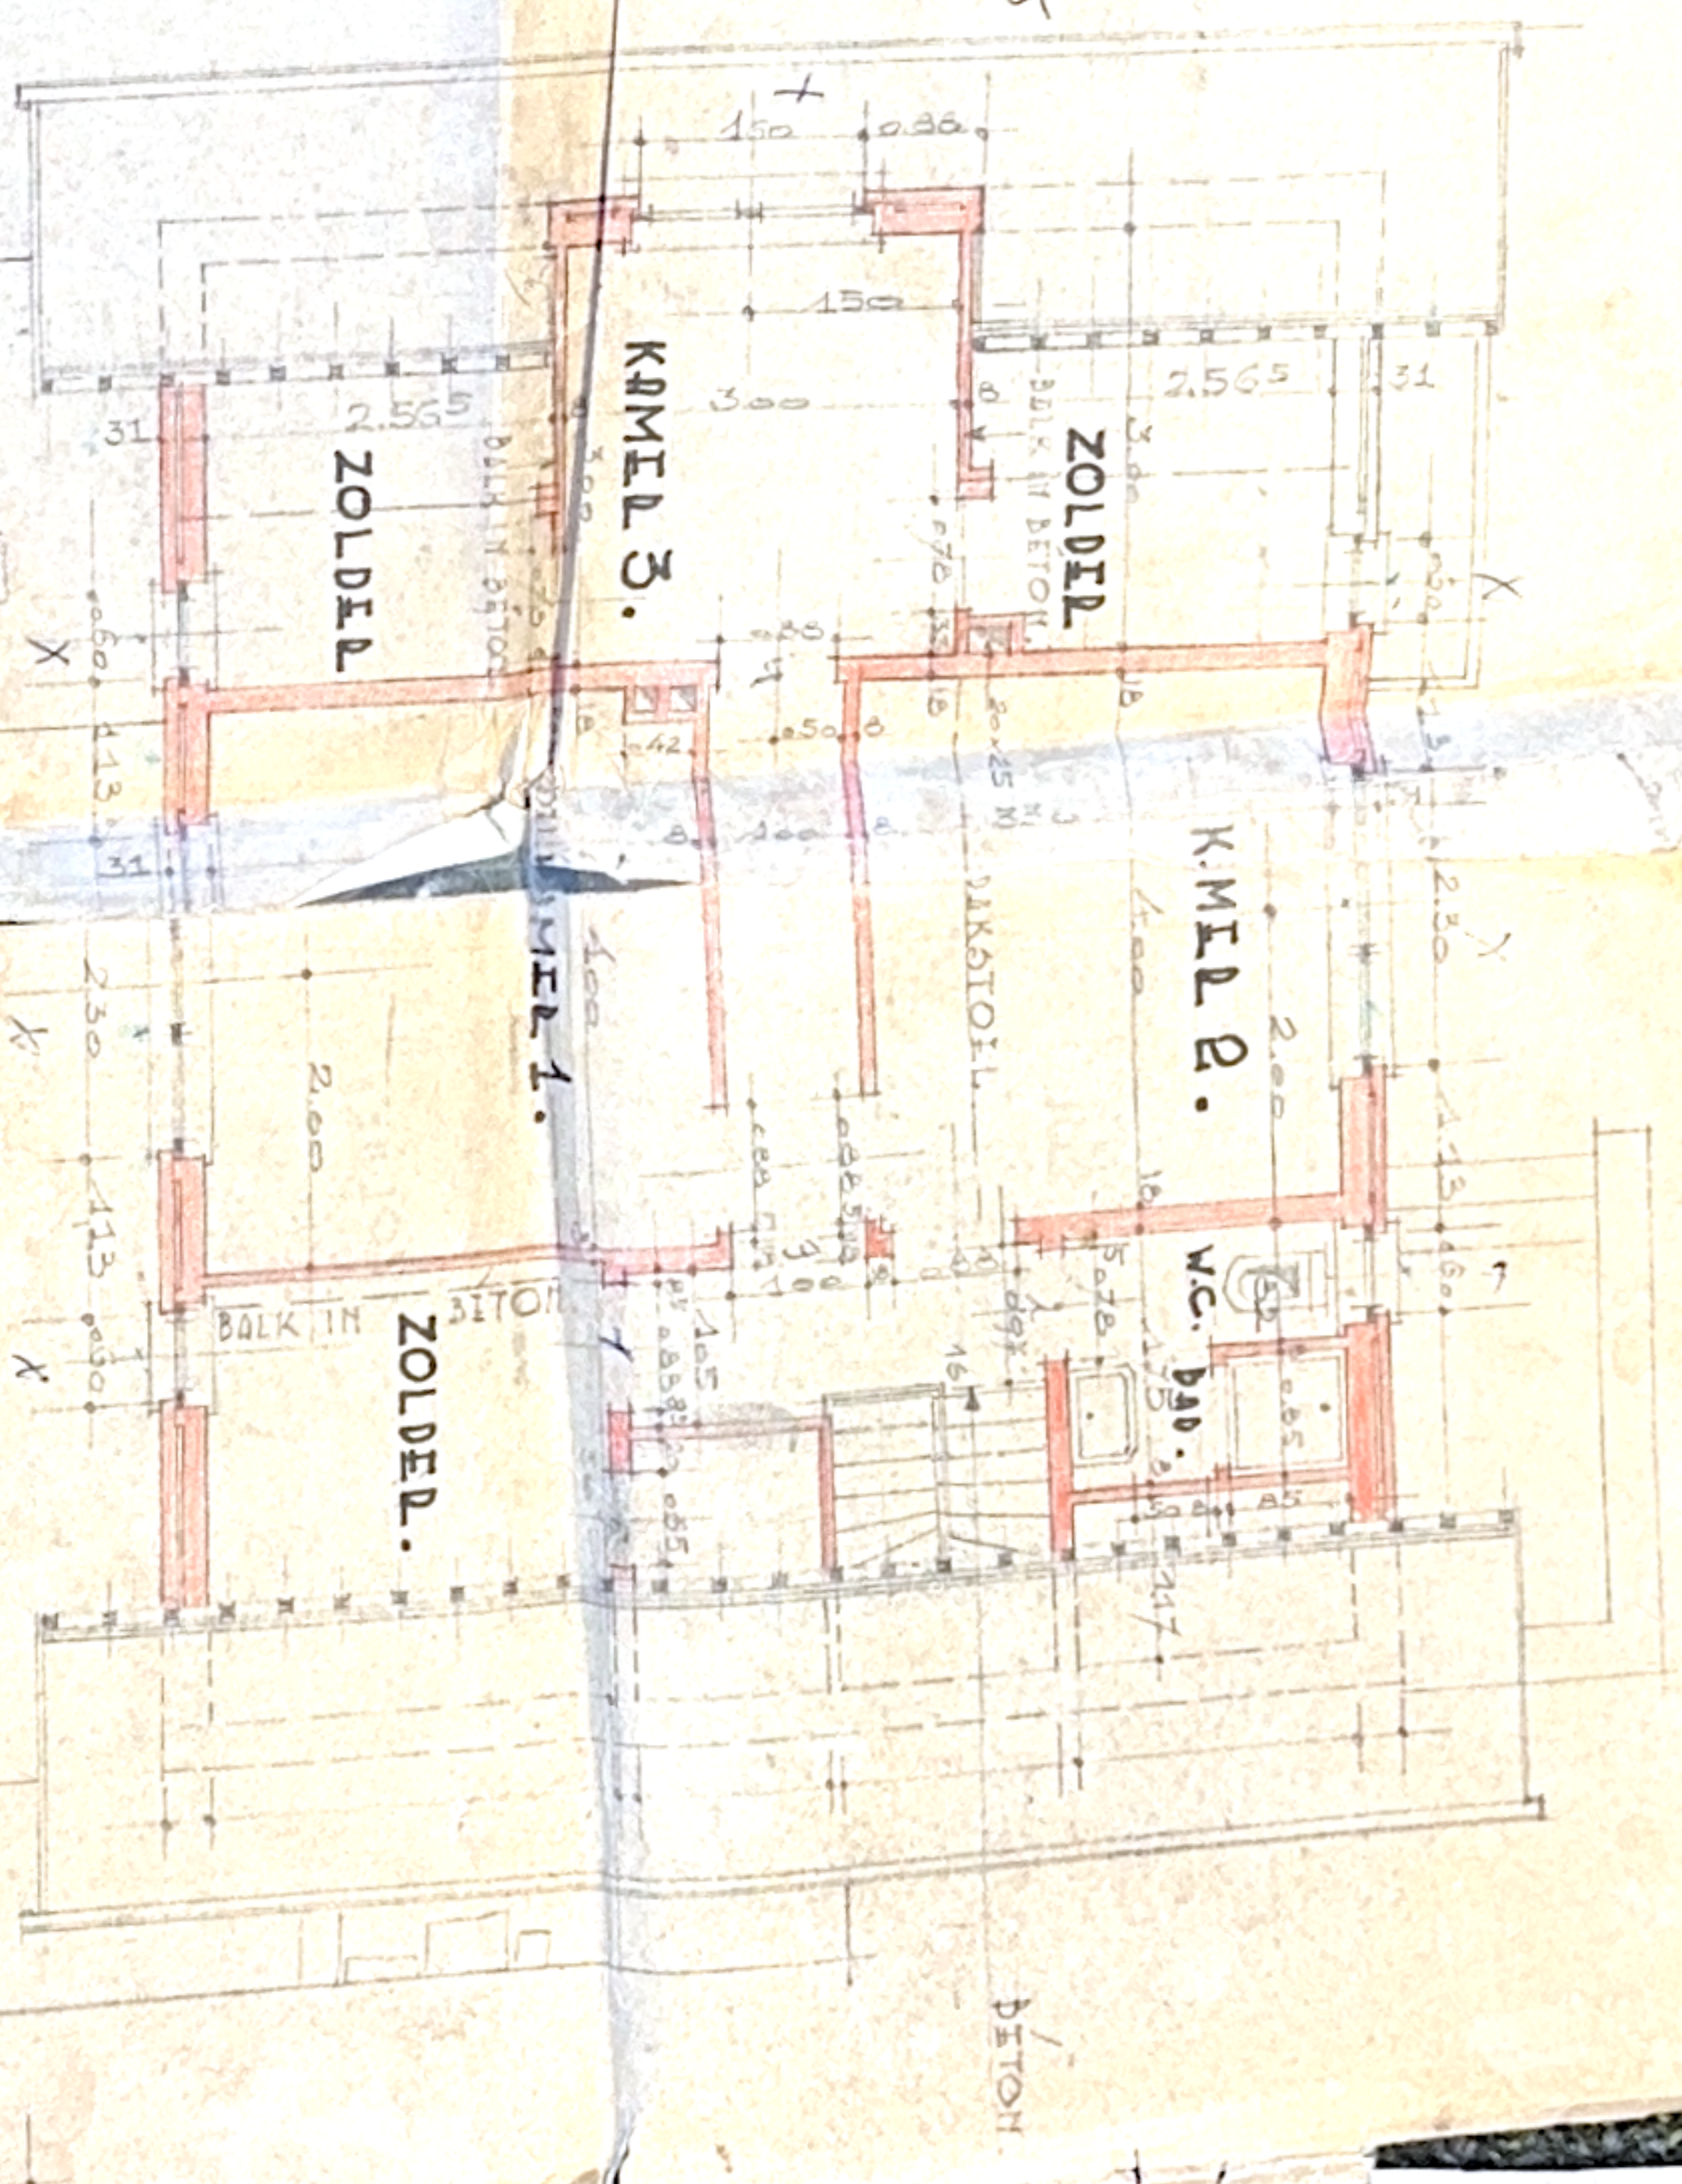

ACTIEVITZONE.

GILIKVLOID.

WOONHUIS OP TE DICHTEN
TE SINT JOHIS. WEEET-
KAUWDEELSTDAAT N°4 VOOD DE
DEKING VAN M^EPUTTEMANO.D.

KILDE-DOODSNIDE

SCHAAL: 2%



ARCHITECT: M^EES D^EOL.
L. STEVENO L^EON N°31.
OUDINGEN.

DE EIGENAD ,
DE ADHEMIL,

270 M. H. anen van die
290 M. Boven H. anen
4,90 M. H. anen
4,130 Hoogde van de kwee
punt deels.

PLAN N°2

KILDINGEN FUNDINGEN

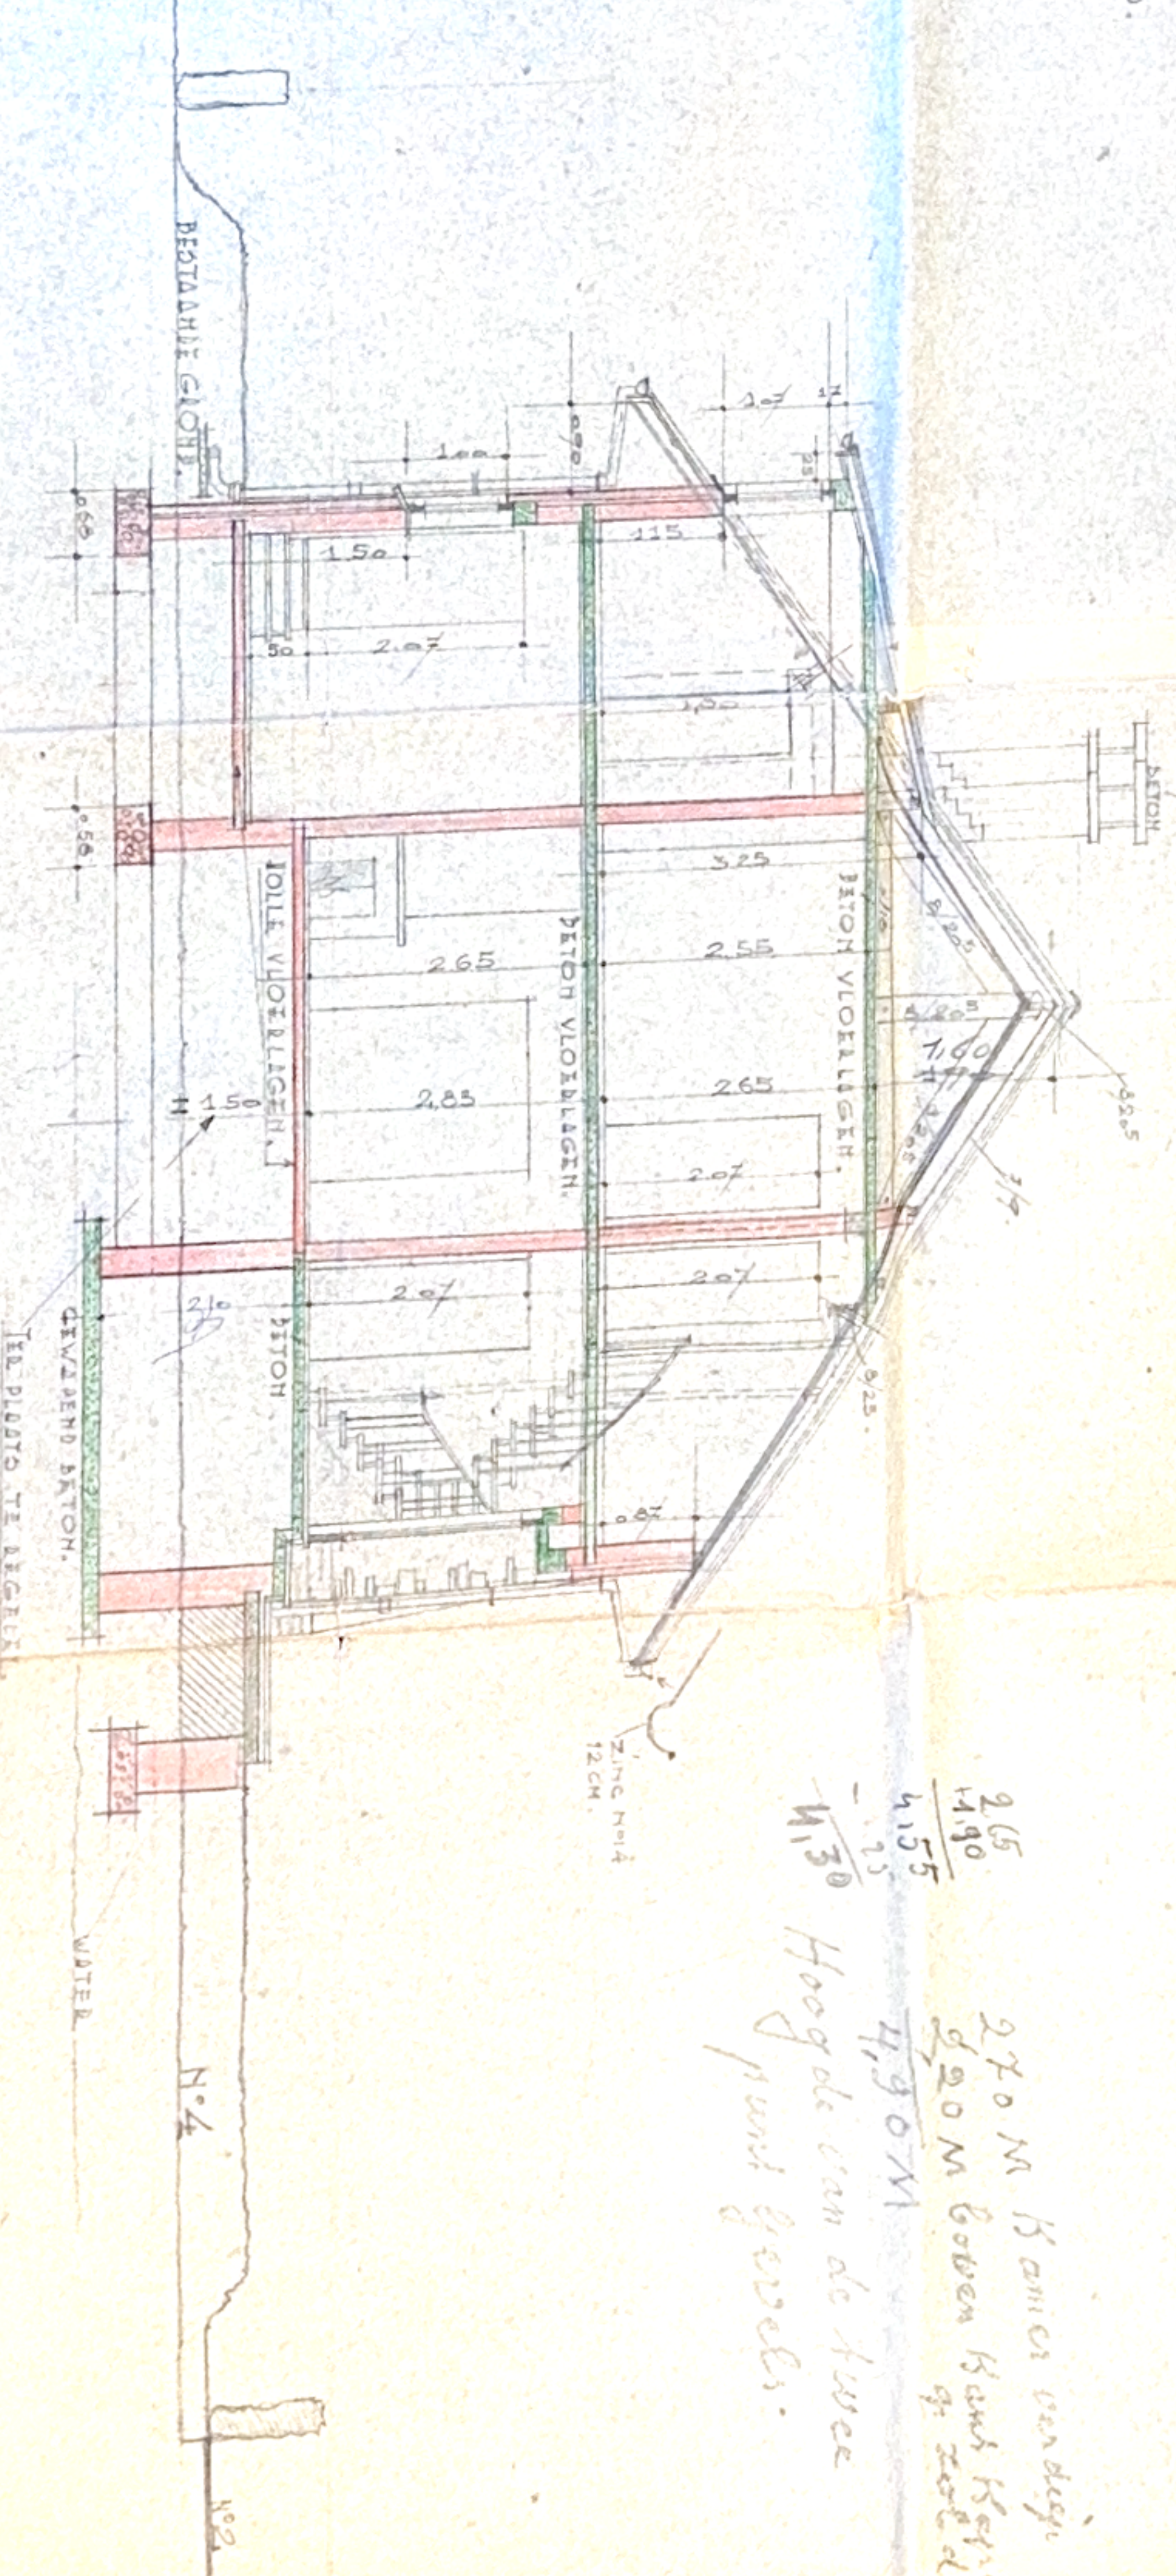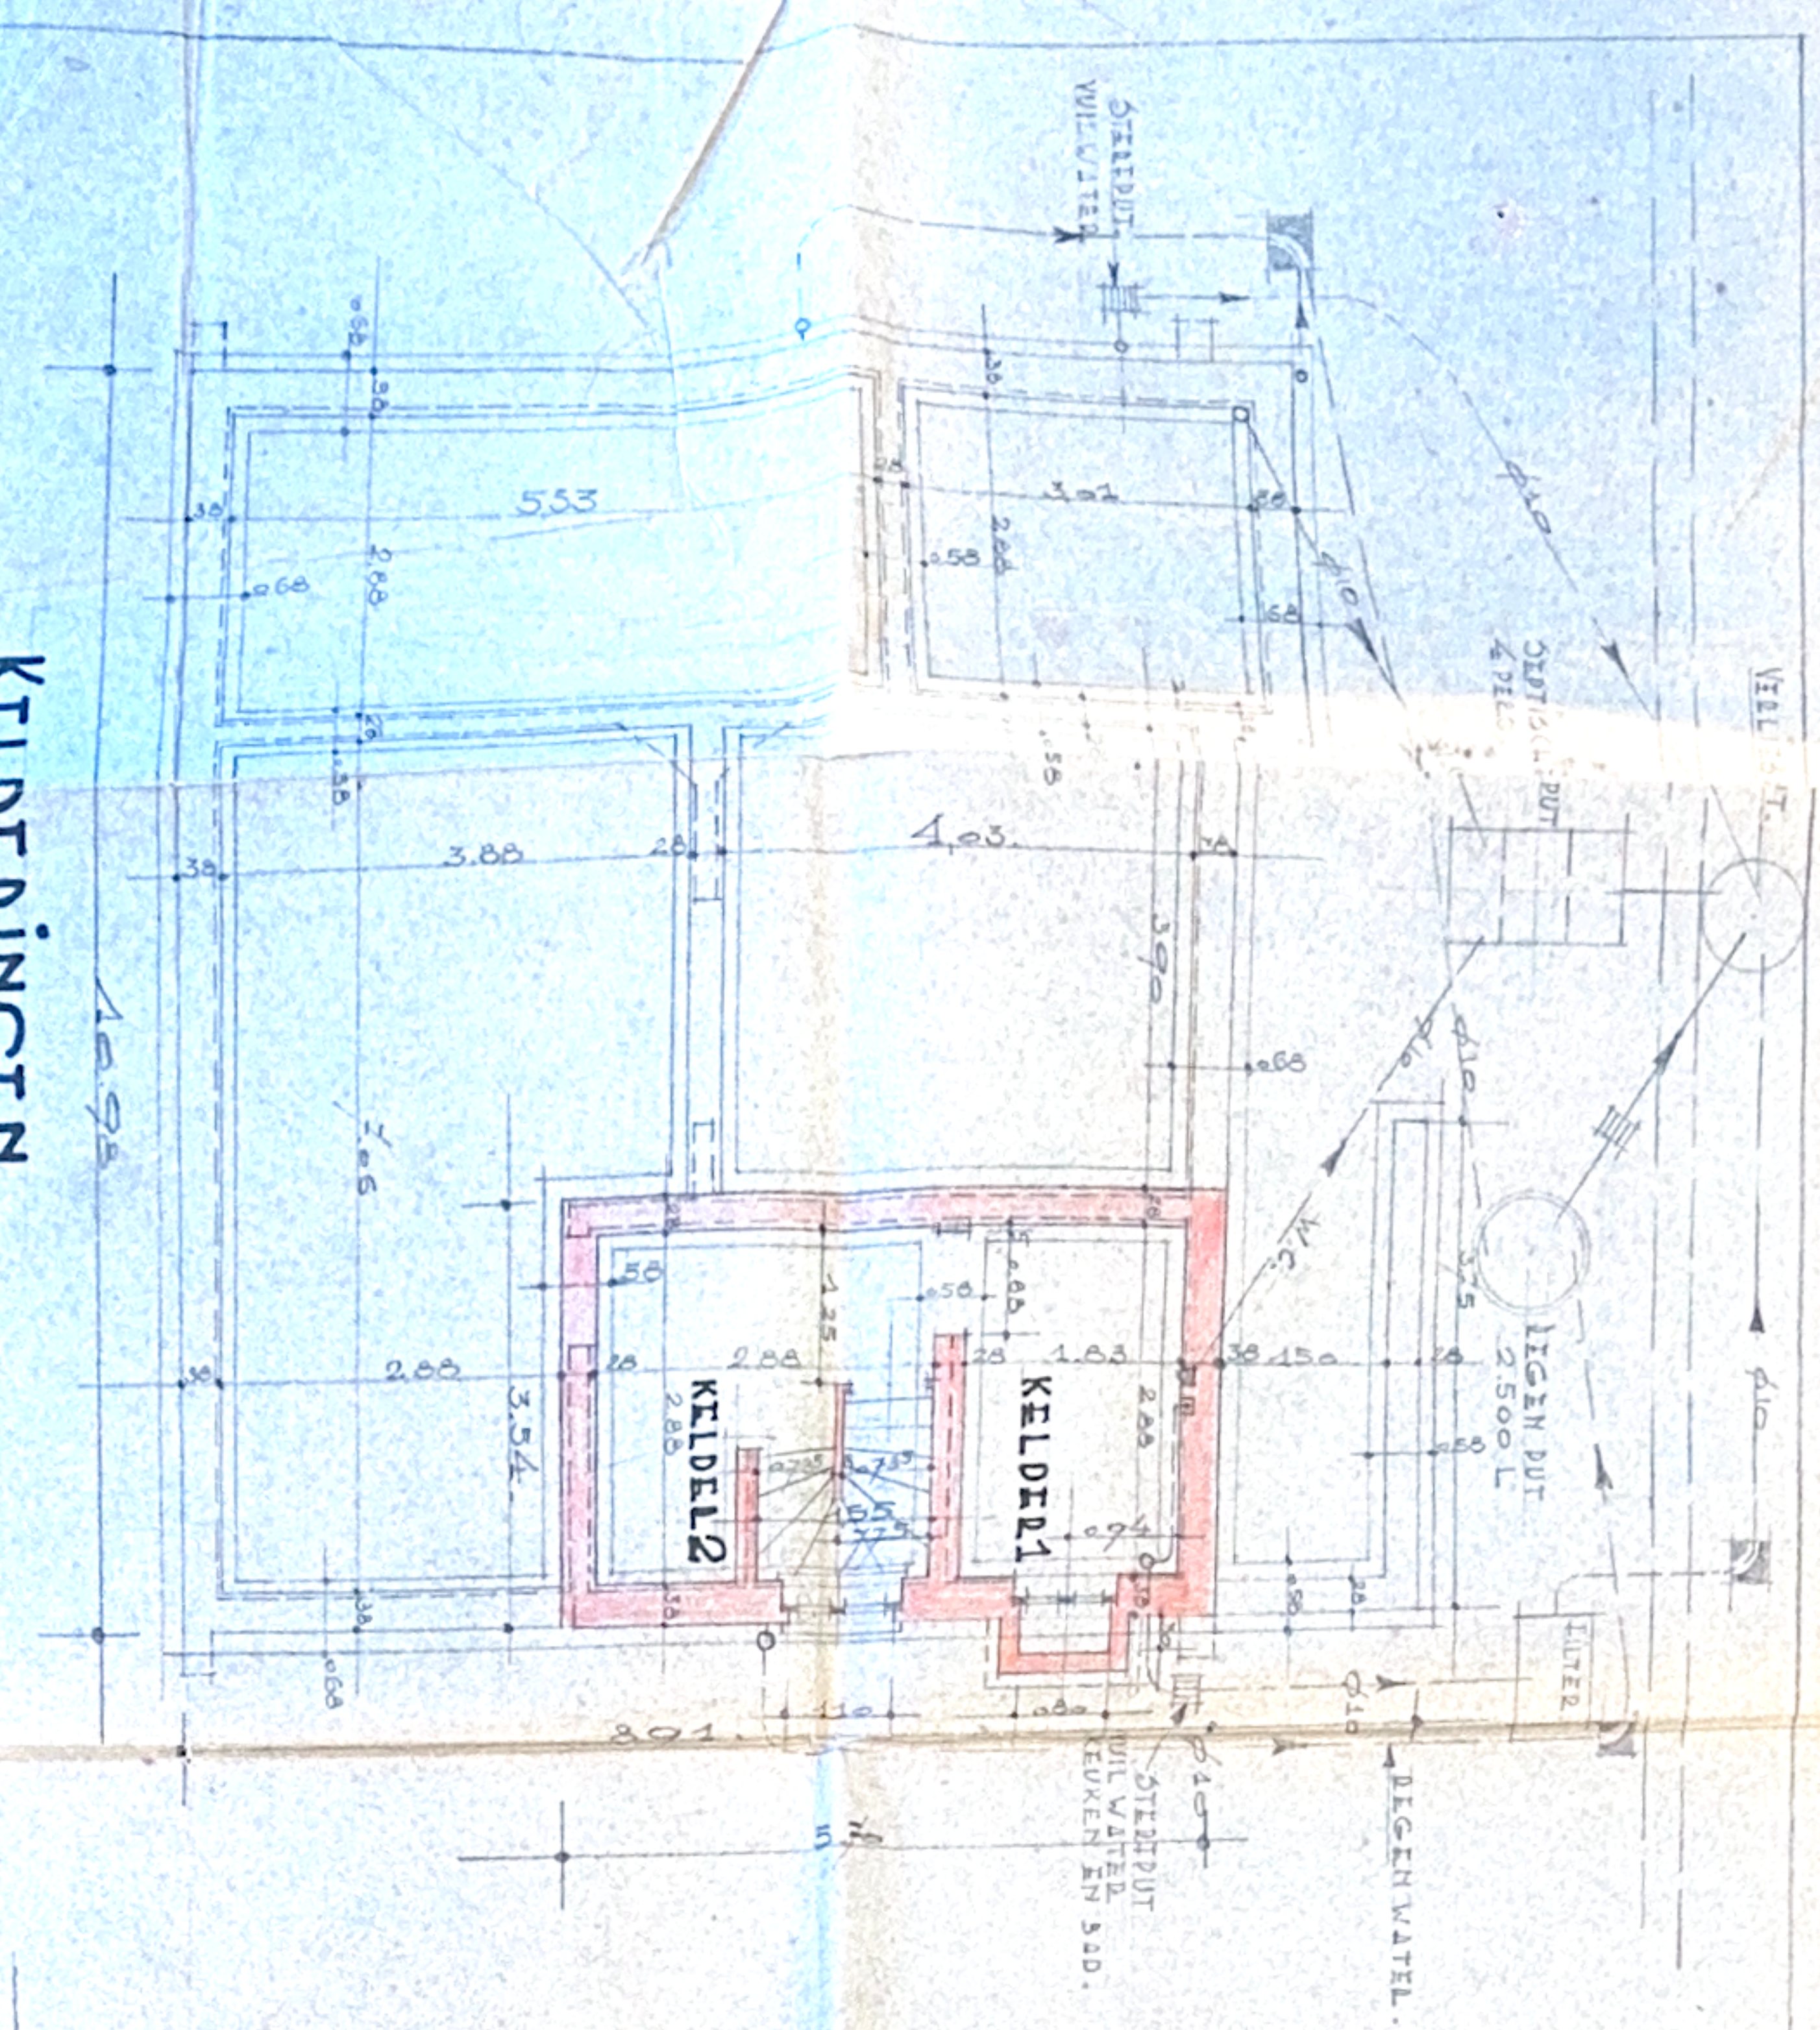

DOODSNIDE - A-A.

5CH4AL:2%

PLANTIN

PLANE
DON MIL
VAN DE
MIGLIO
1-1964.

DE JINHAU,

DE DANHIEL

PLAN N.º 1 —

