


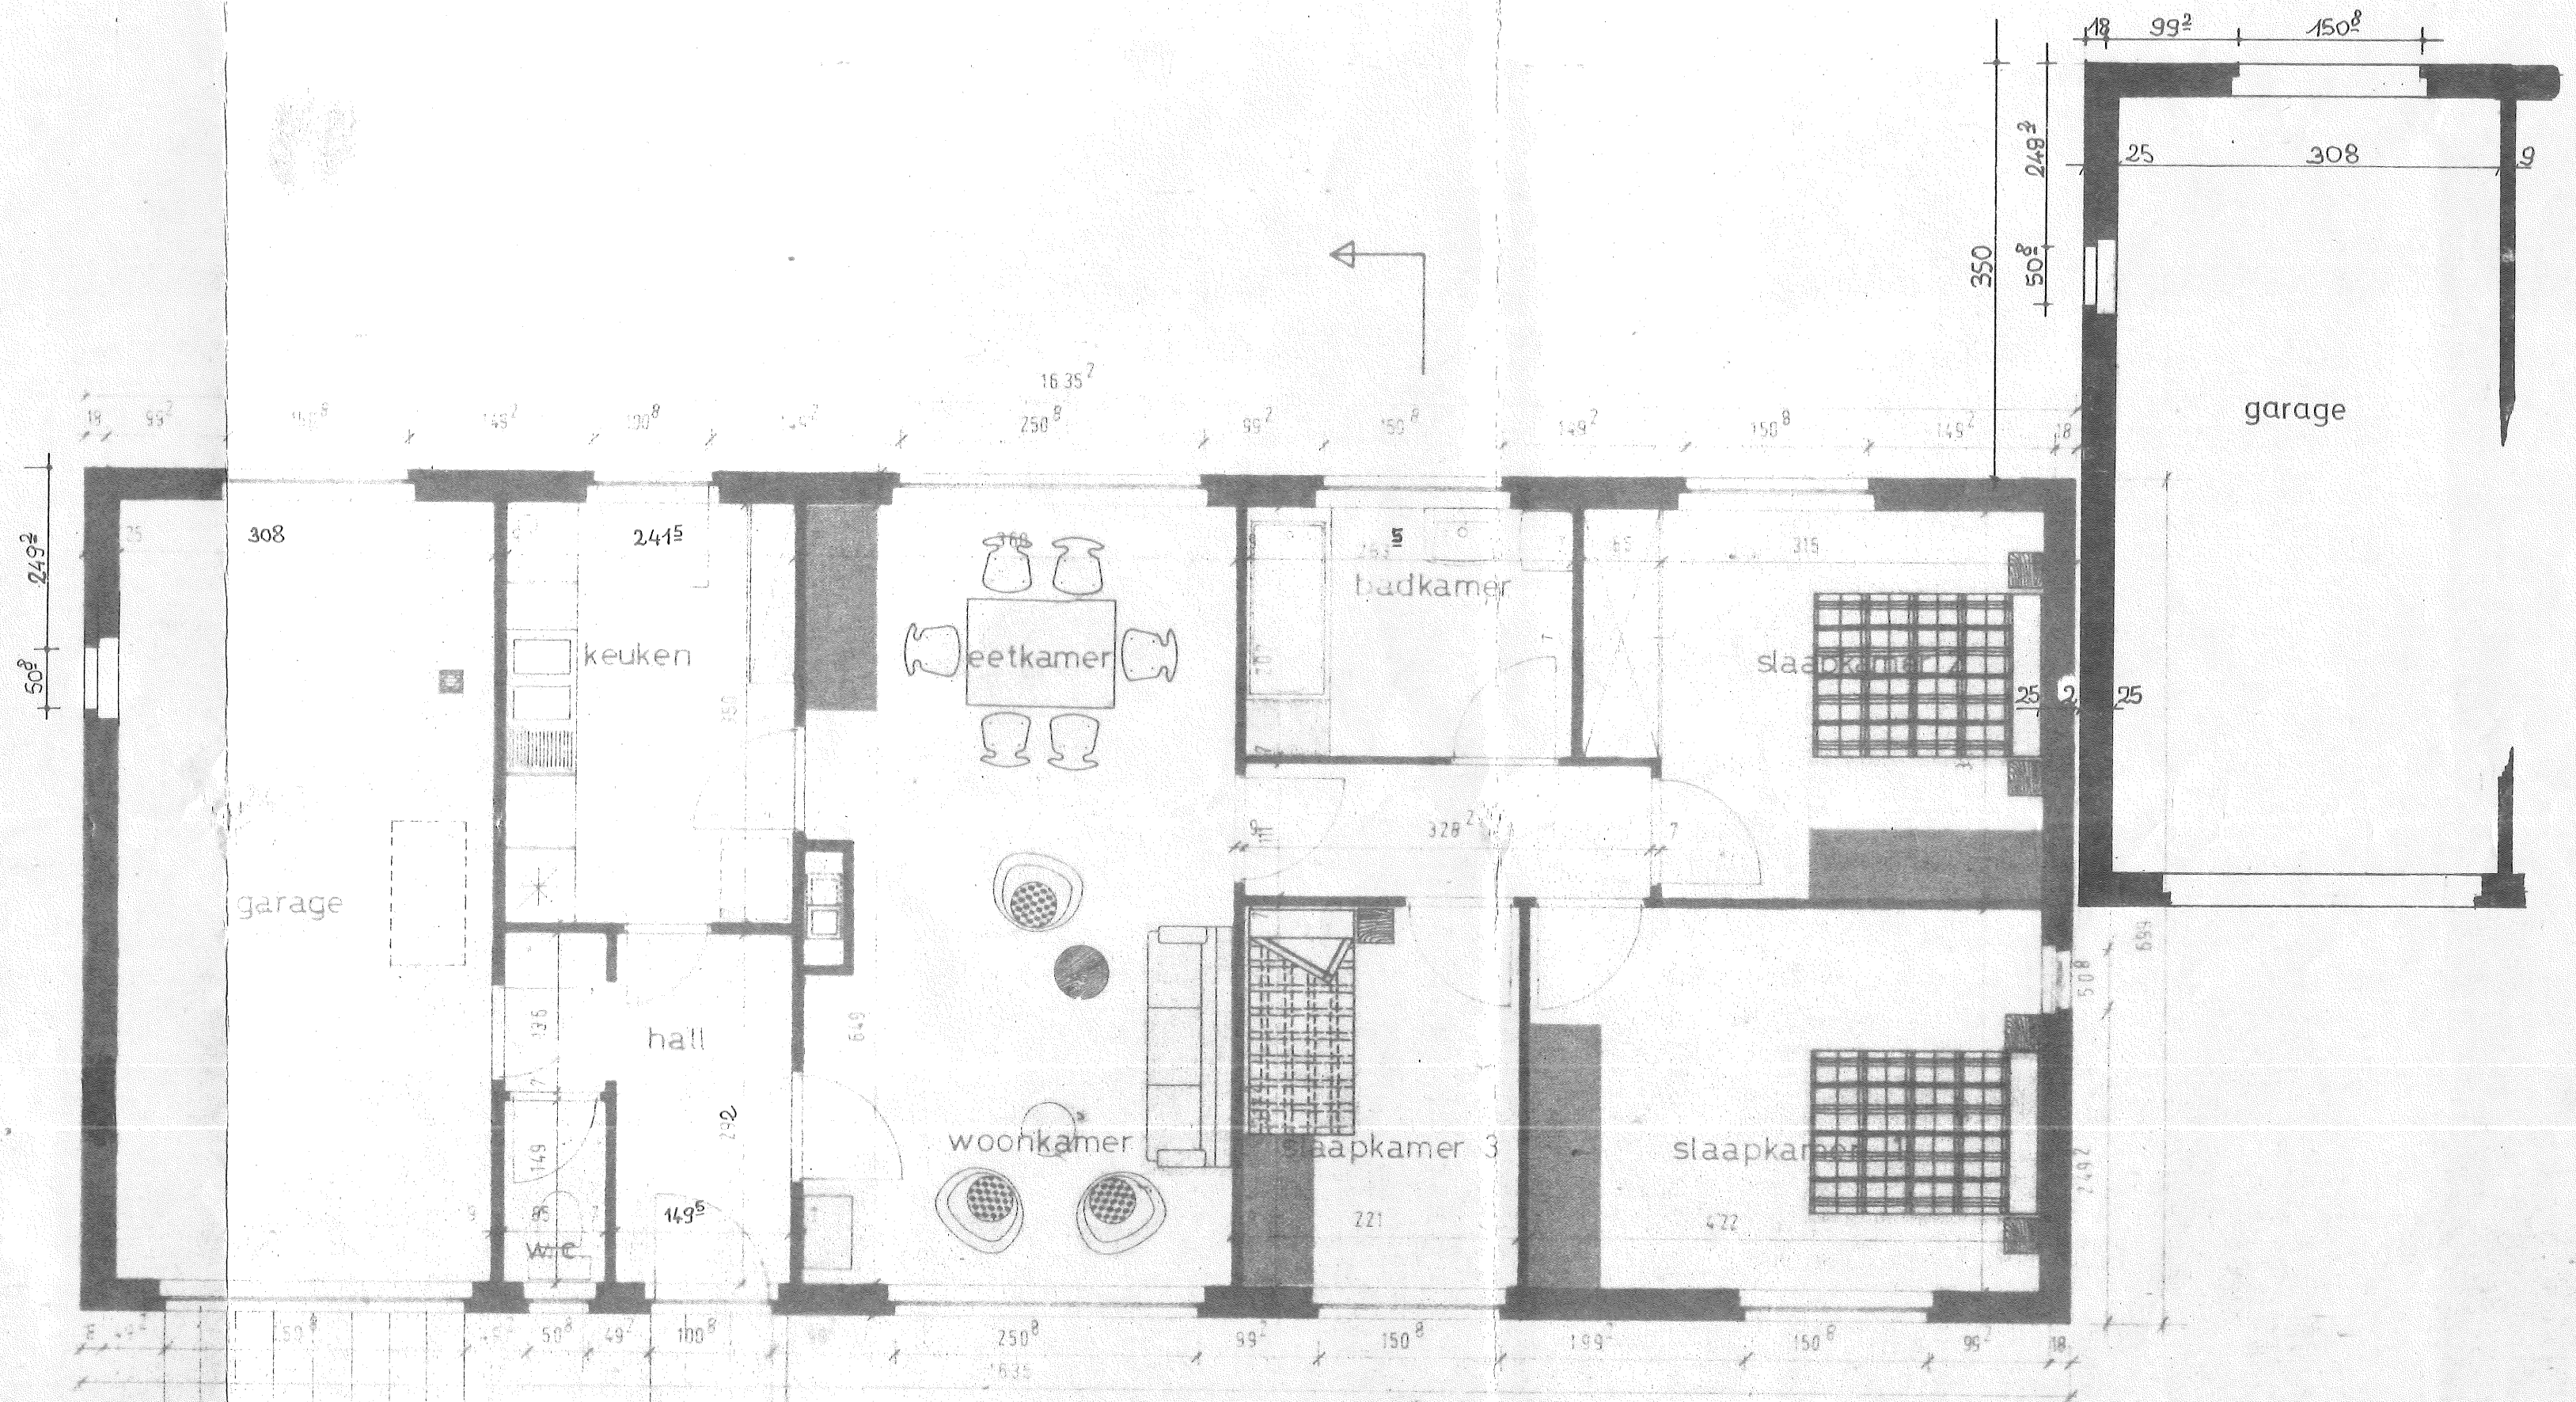

7.00
7.00

S1


peil dorpel 10 29


16.00

9.50


3.50

peil d

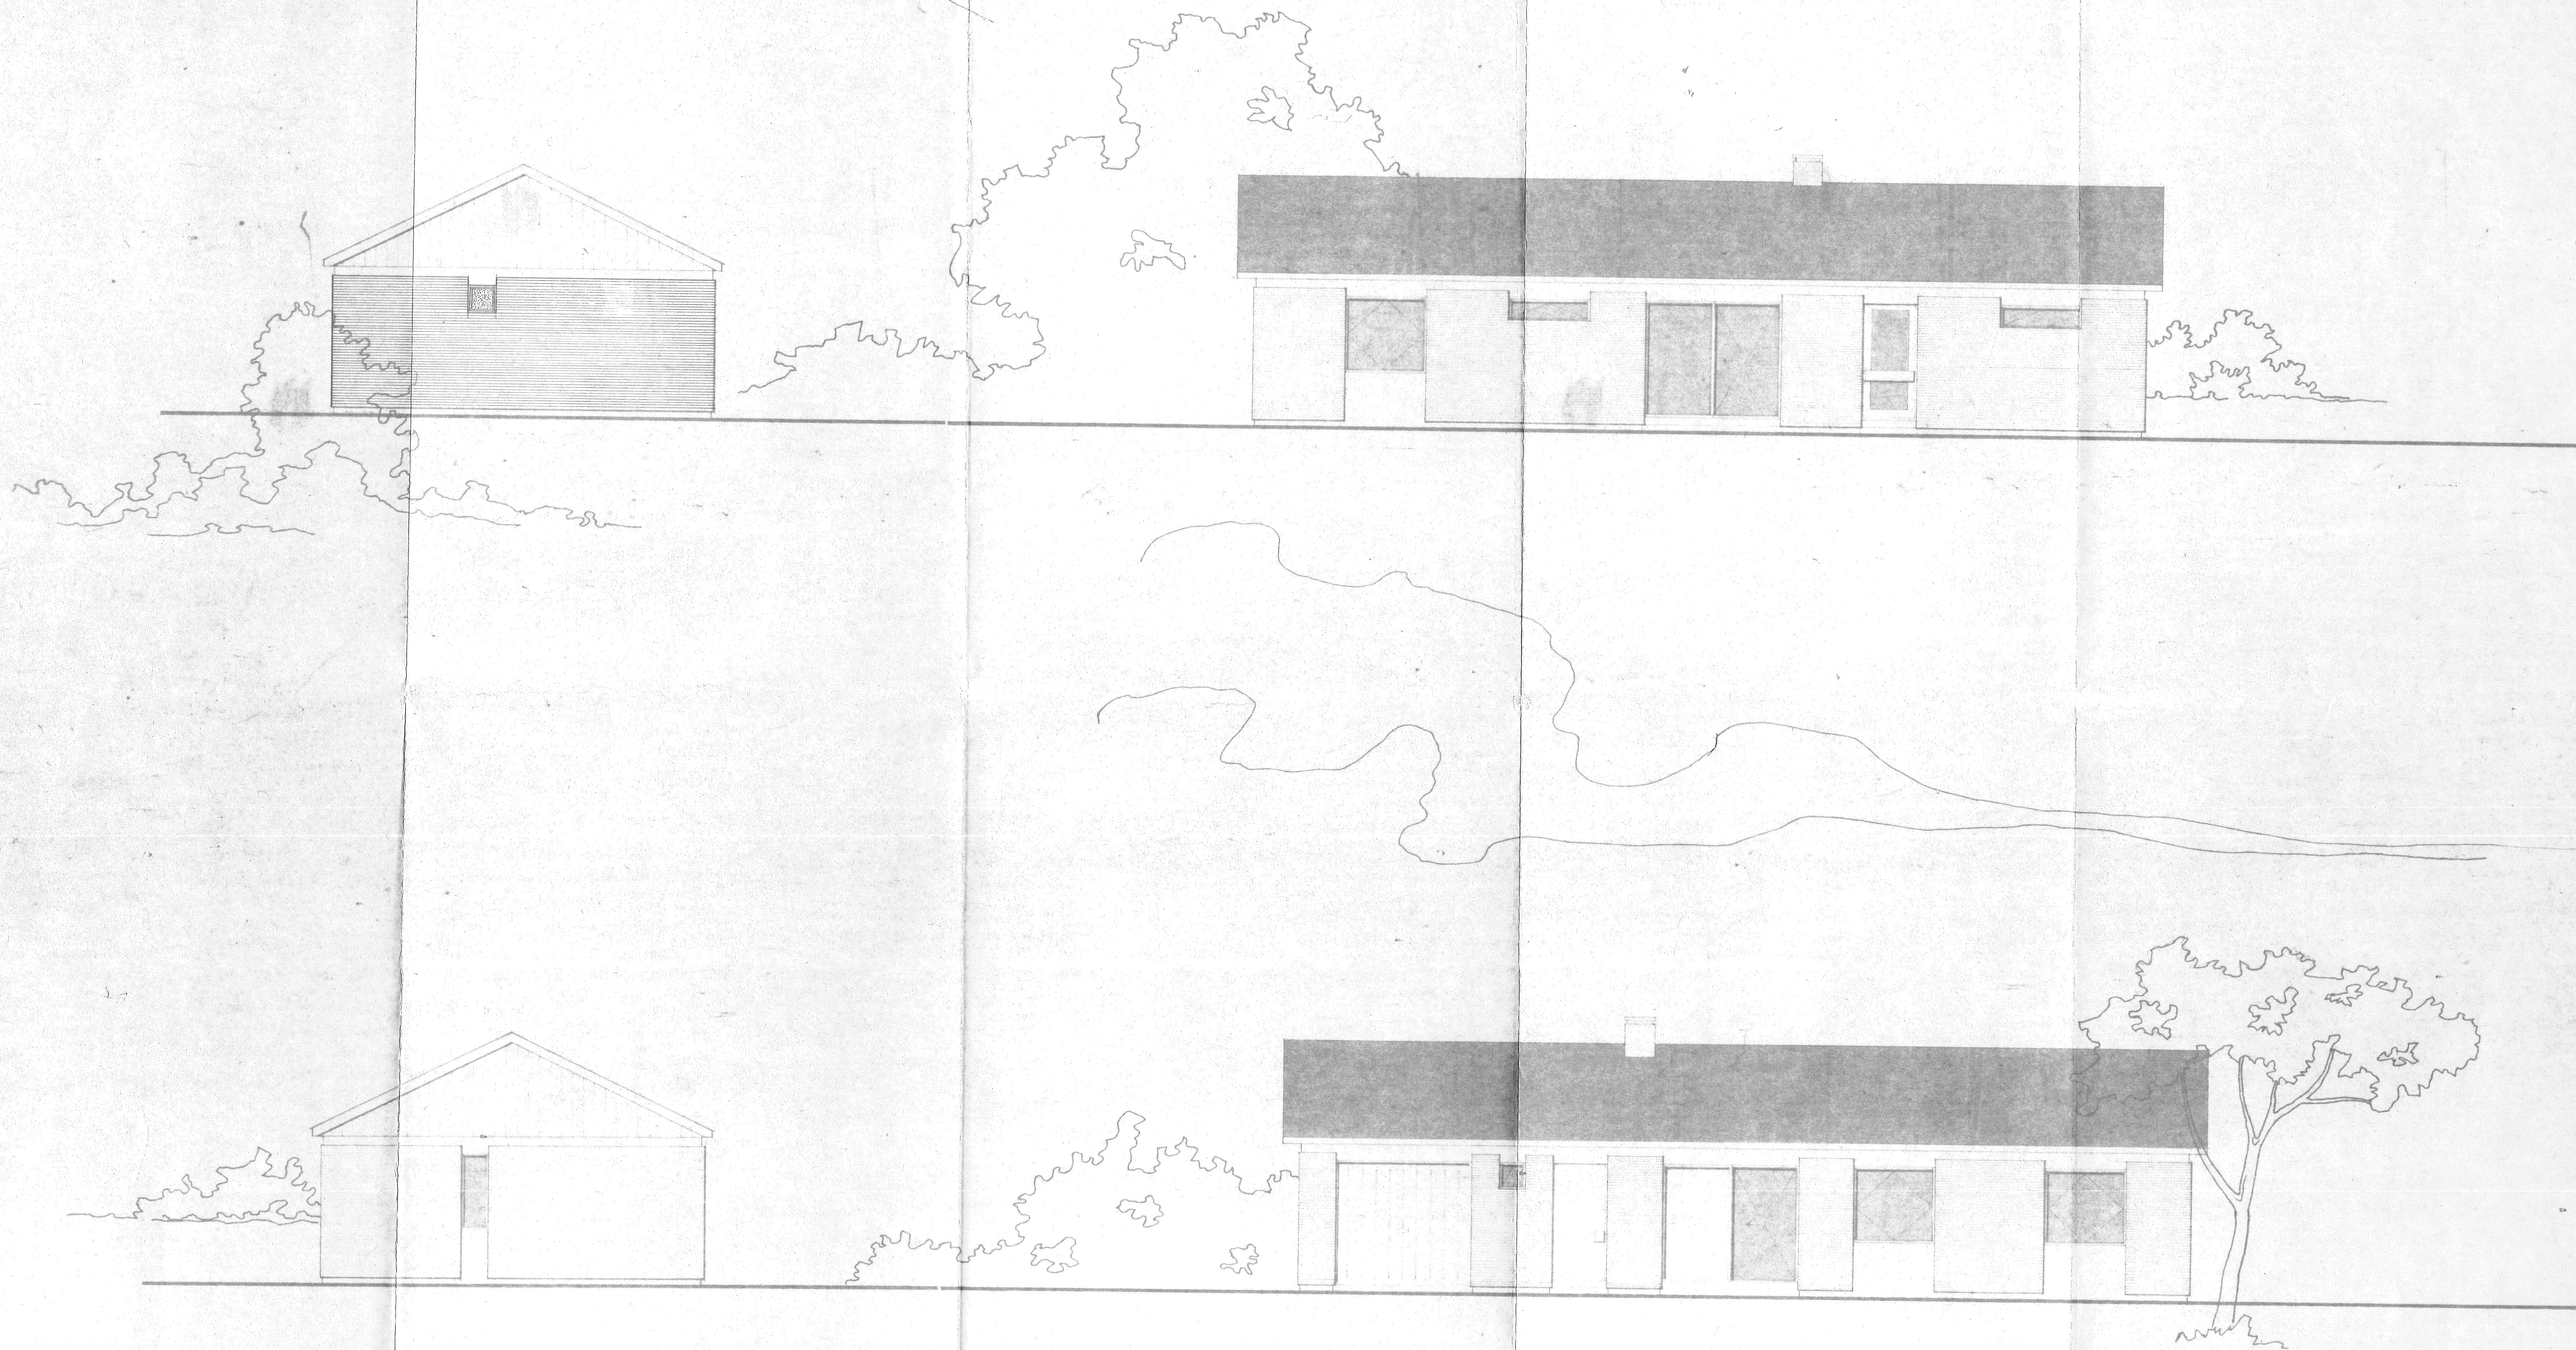


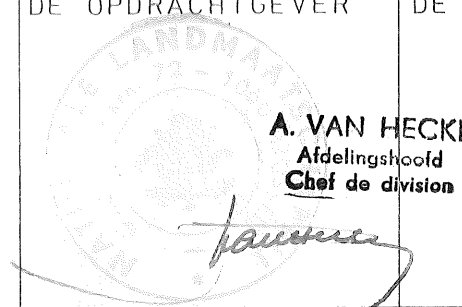	STUDIOBUREAU SEMICO Ir. Arch. L. VAN WILDER PIERRE GASSEESTRAAT, 7-9	BRUSSEL TEL 02 / 26.97.32
DOSSIER NR.	nationale landmaatschappij GULDENVLIESLAAN 72 1060 BRUSSEL	
	ONTWERP BOUWPLAATS SECTIE VERKAVELING B.P.A. STEDEROUW	leefdaal
WIZIGINGEN	DATUM	AARD
S1	GEVELS	
DE ARCHITEKT  IR. L. VAN WILDER ARCH.	GEZIEN VOOR AKKOORD DE OPDRACHTGEVER  A. VAN HECKE Algemeenbevoegd Chef de division	AKKOORD VOOR UITVOERING DE AANNEMER 
BLAD 3	DATUM 22 / 11 / 1971	SCHAAL 1 / 500 GETEKEND


Zygevel (1/50)

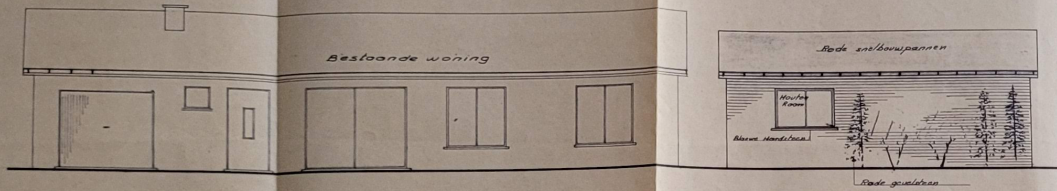


Voorgevel (1/50)

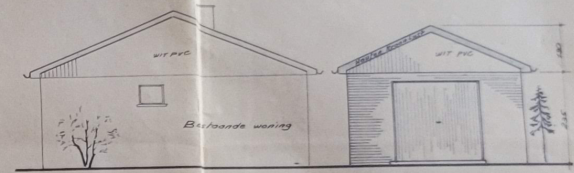


Doorsnede A-A (1/50)

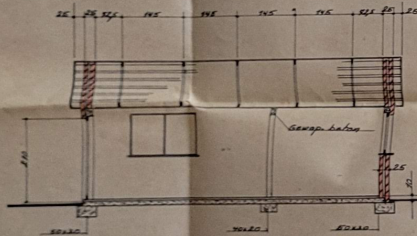


Doorsnede B-B (1/50)

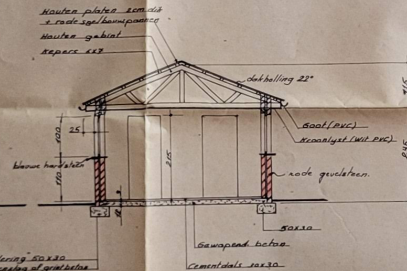

Grondplan (1/50)

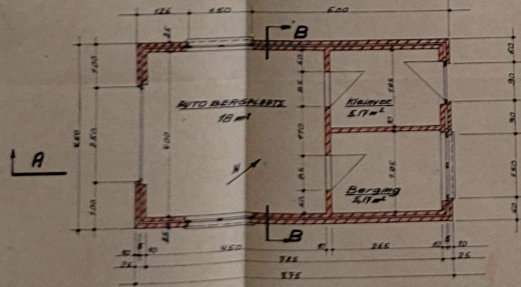


Inplantingsplan (1/500)

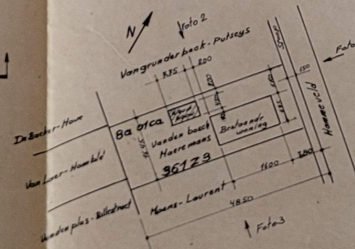

Relief (1/2000)



Liggingplan (1/2500)

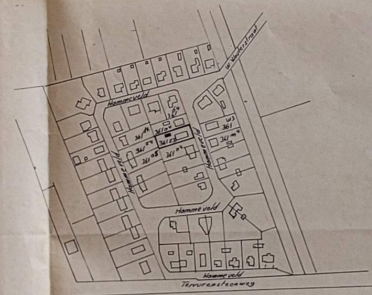

De materialen zijn dezelfde dan deze v.d. bestaande woning, als ook de kleuren der ververs.


Oprichting Autobergplaats
+ Bergplaats
Gemeente - Bertem
Deelgemeente - Leefdaal

Voor rekening van:


Voor akkoord de eigenaar	Wonenat Hammeveld n° 38 3051 Bertem	
	Afdeling 3 Serie A deel 36123 oppervlakte 85 of ca.	

Schaal 1/50


Datum 27/4/92

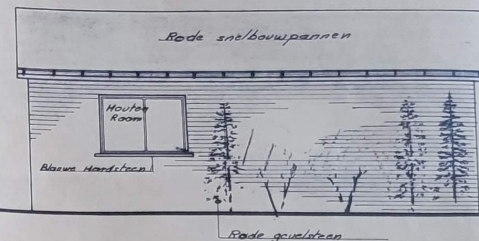


Doorsnede A-A (1/50)

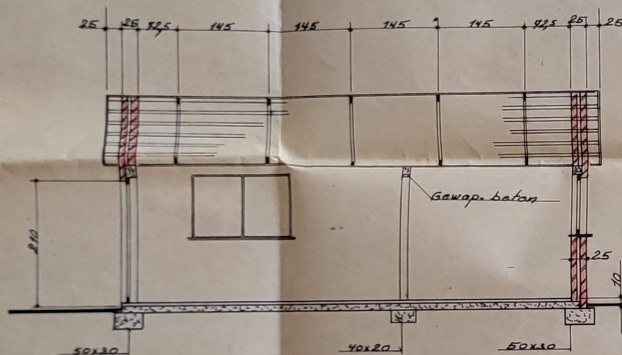

Doorsnede B-B (1/50)

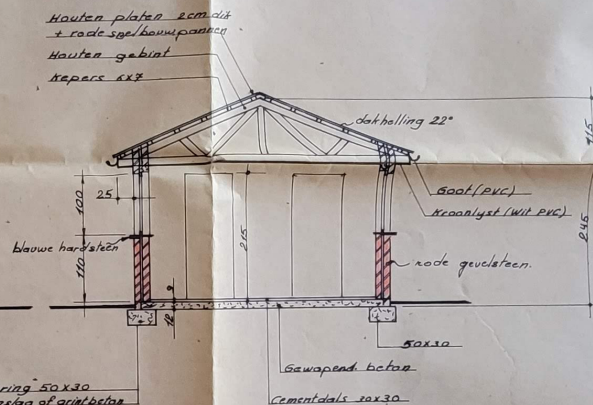


Grondplan (1/50)

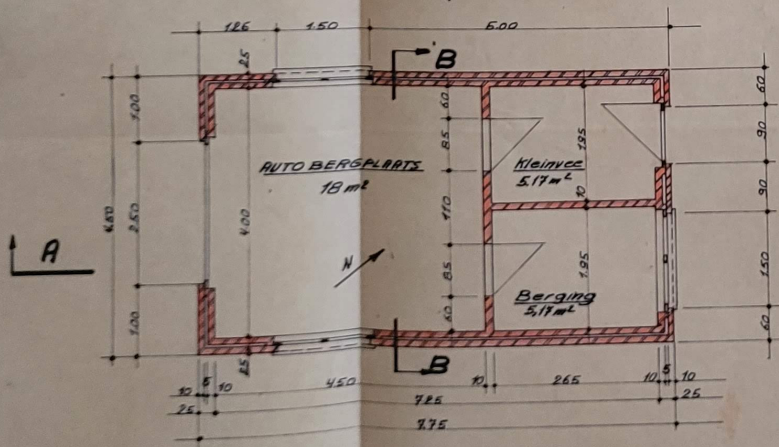

Inplantings plan (1/500)



Voorgevel (1/50)

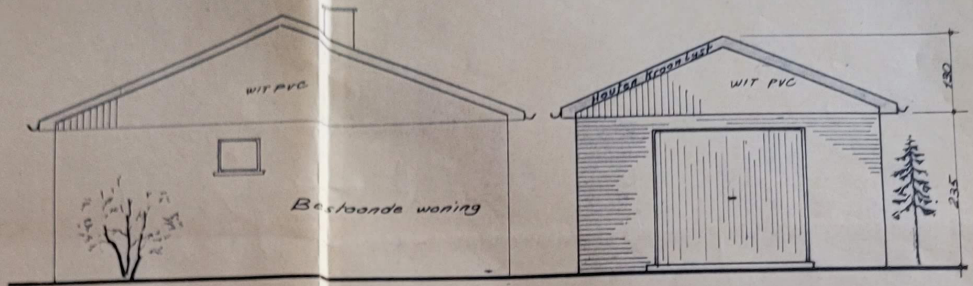

GEZIEN EN GOEDGEKEURD
om gevoegd te worden bij de machtiging
van het Schepencollege van 21-03-1979


Namens het College
Op bevel van de Schepenen
De Burgemeester,



Relief (1/10000)



Liggingplan (1/2500)

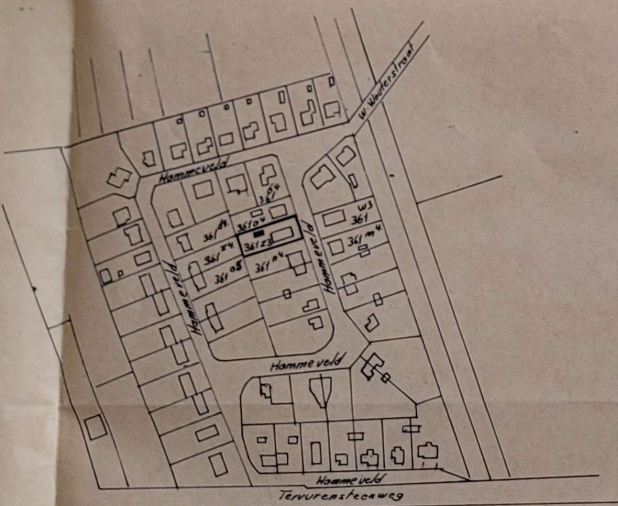

De materialen zijn dezelfde dan deze v.d.
bestaande woning, als ook de kleuren der ververing

Oprichting Autobergplaats + Bergplaats Gemeente - Bertem Deelgemeente - Leefdaal

Voor rekening van:

Voor akkoord
de eigenaar

wonende op te richten
Hammenveld n° 38
3061 Bertem
Afdeling 3 Sectie A
deel 361 Z3
oppervlakte 8 a 01 ca.

Schaal 1/50
Datum 27/2/79