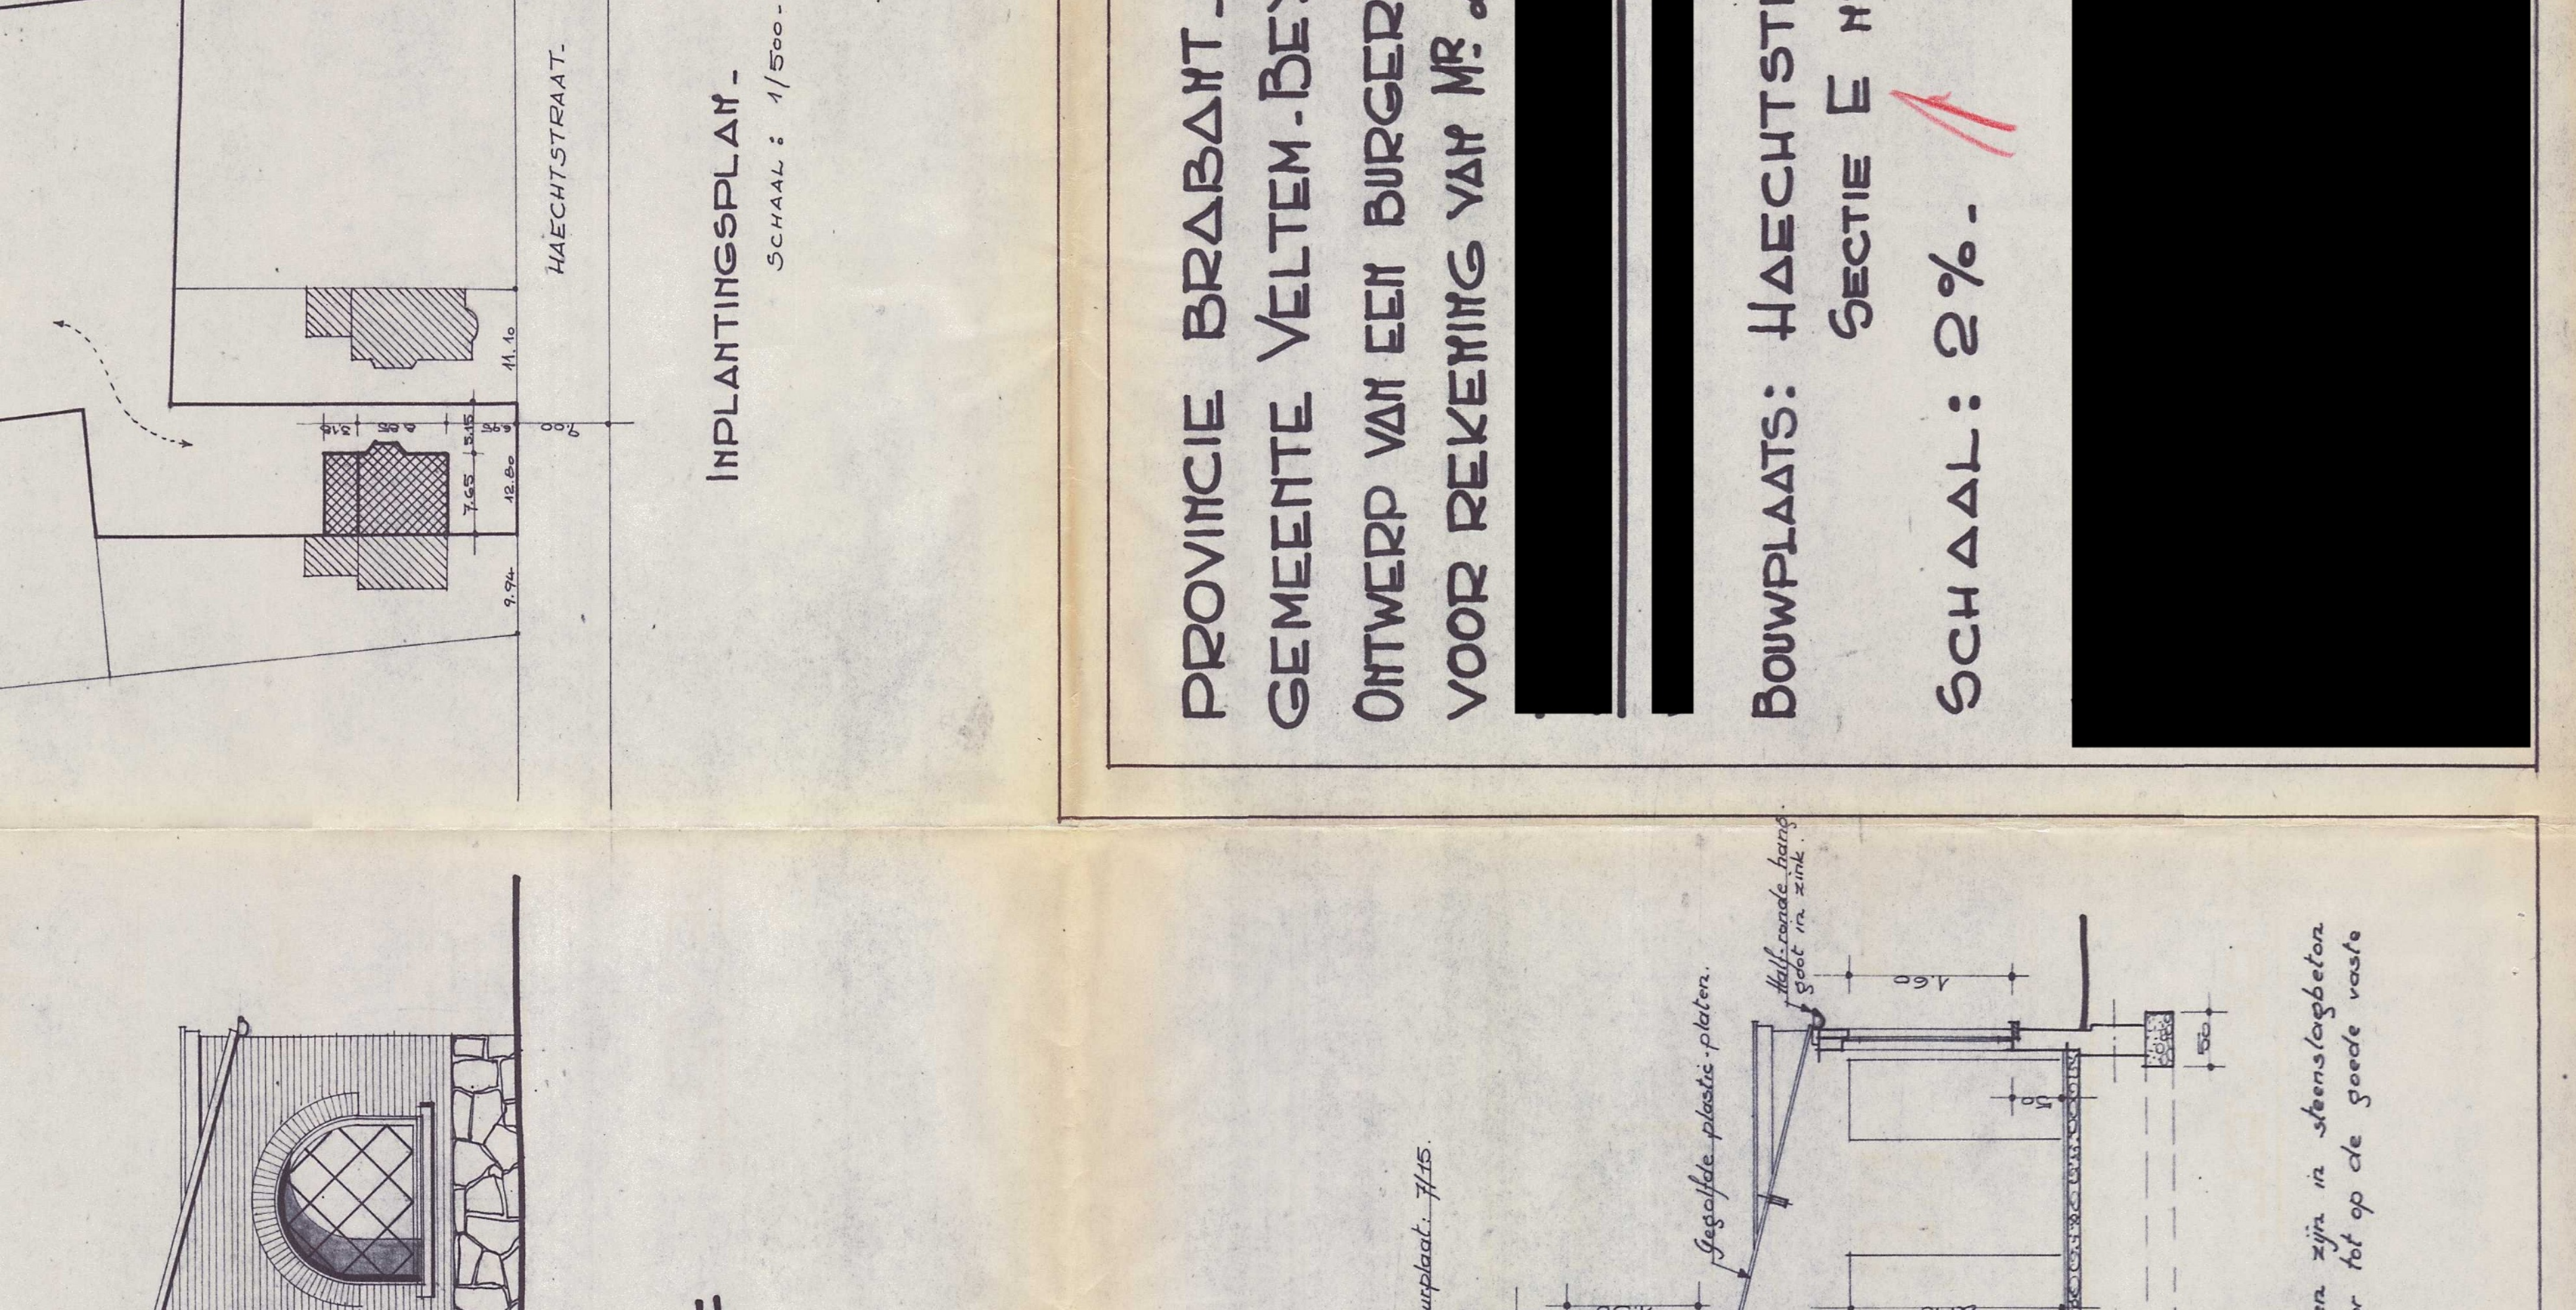
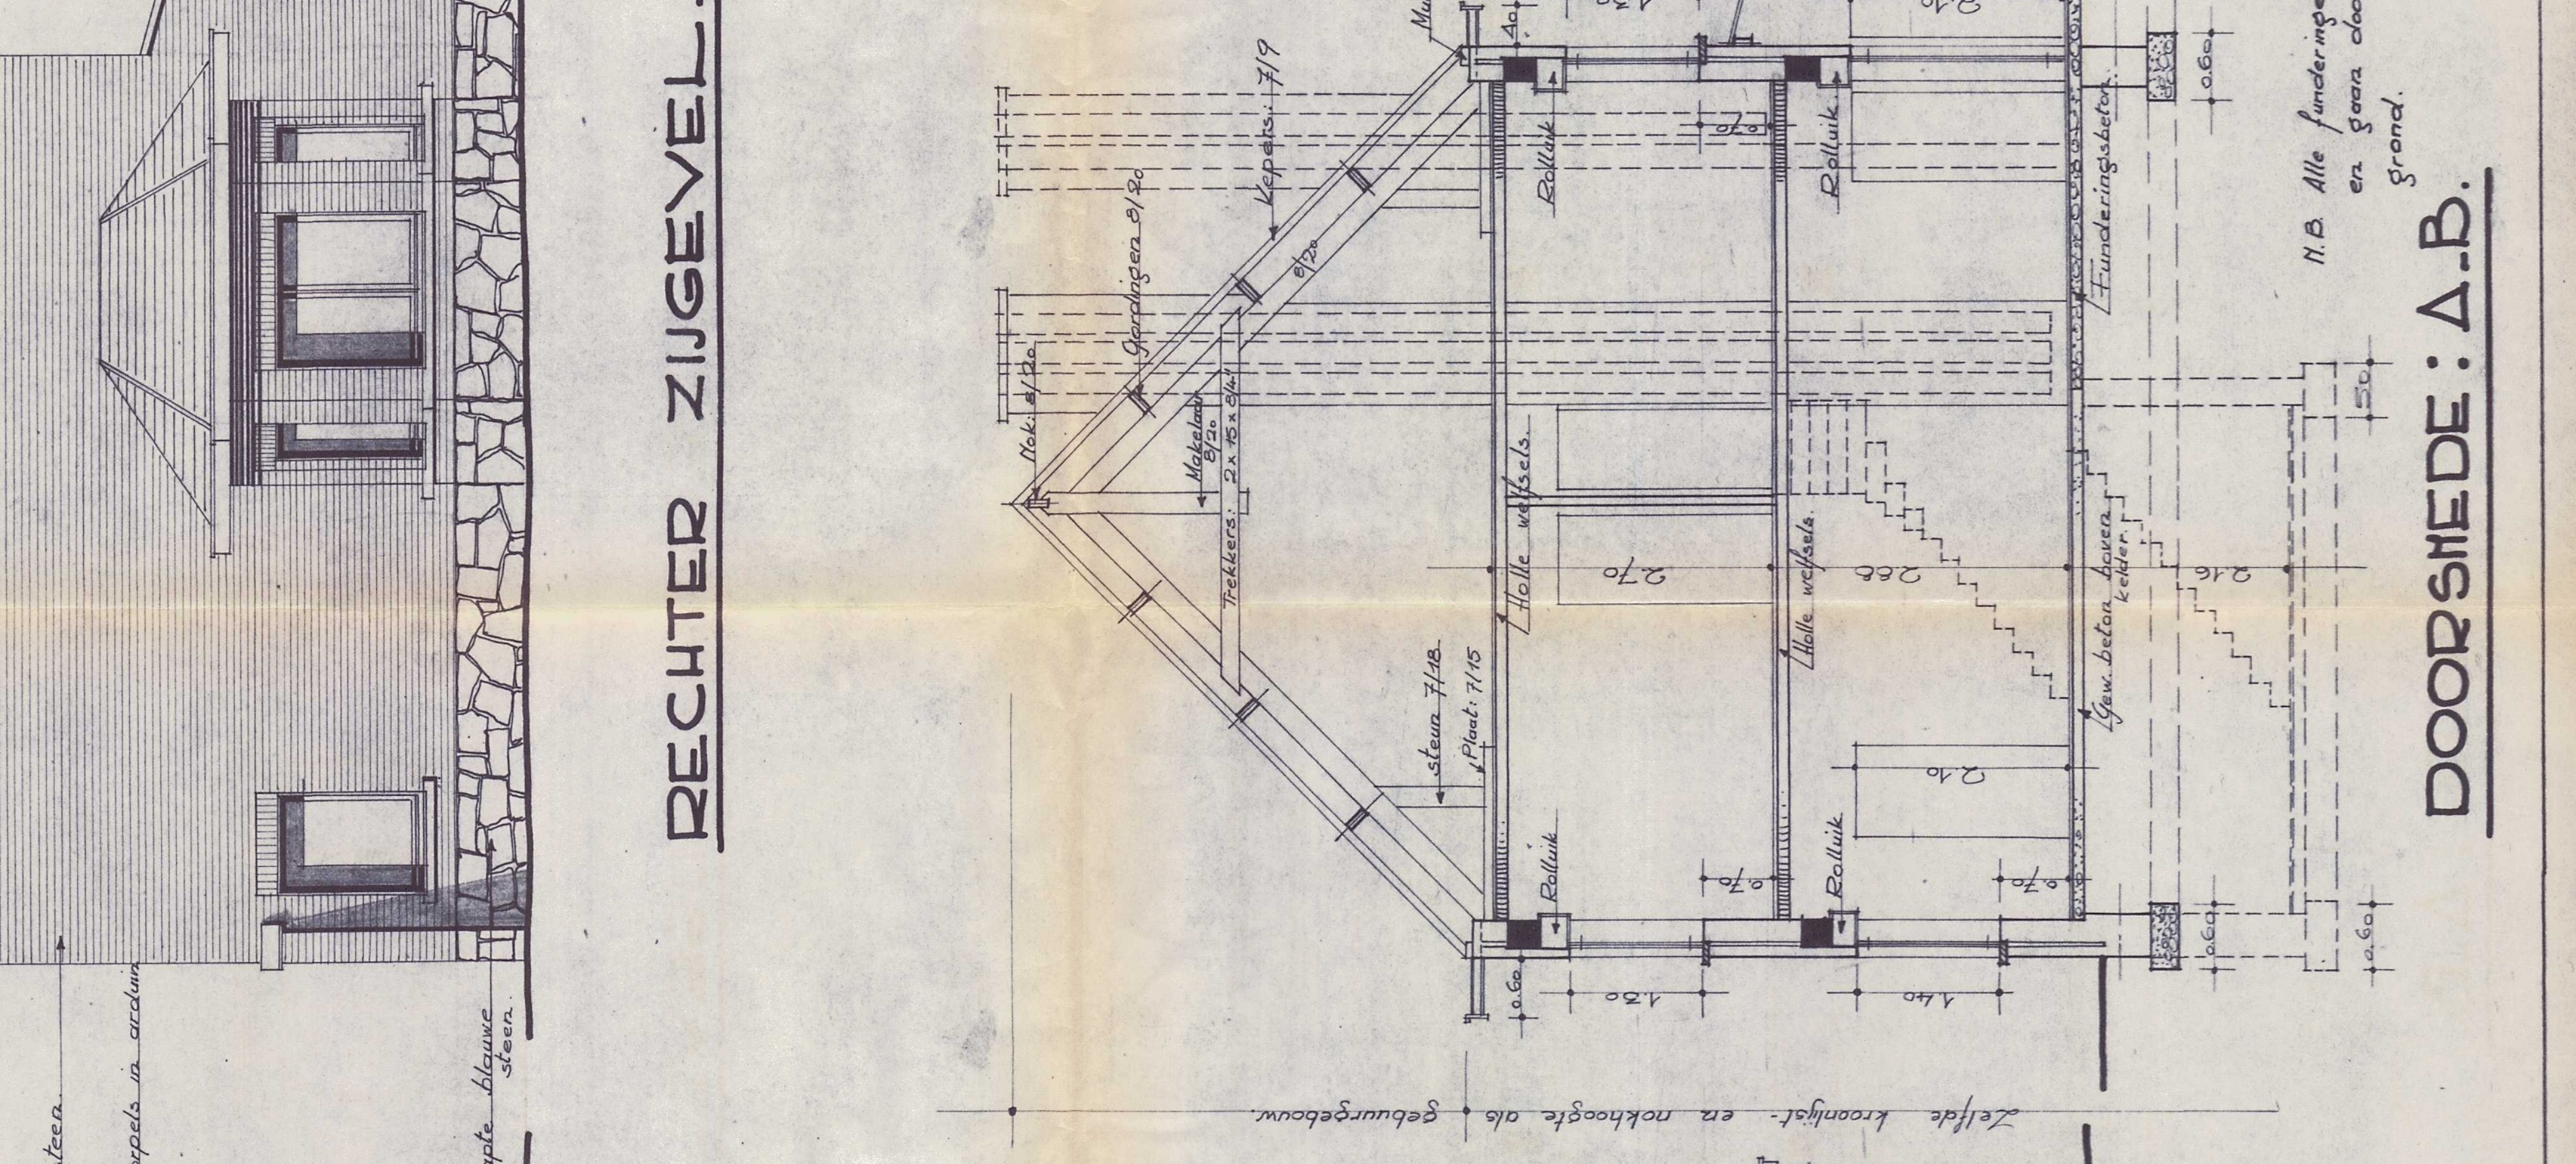
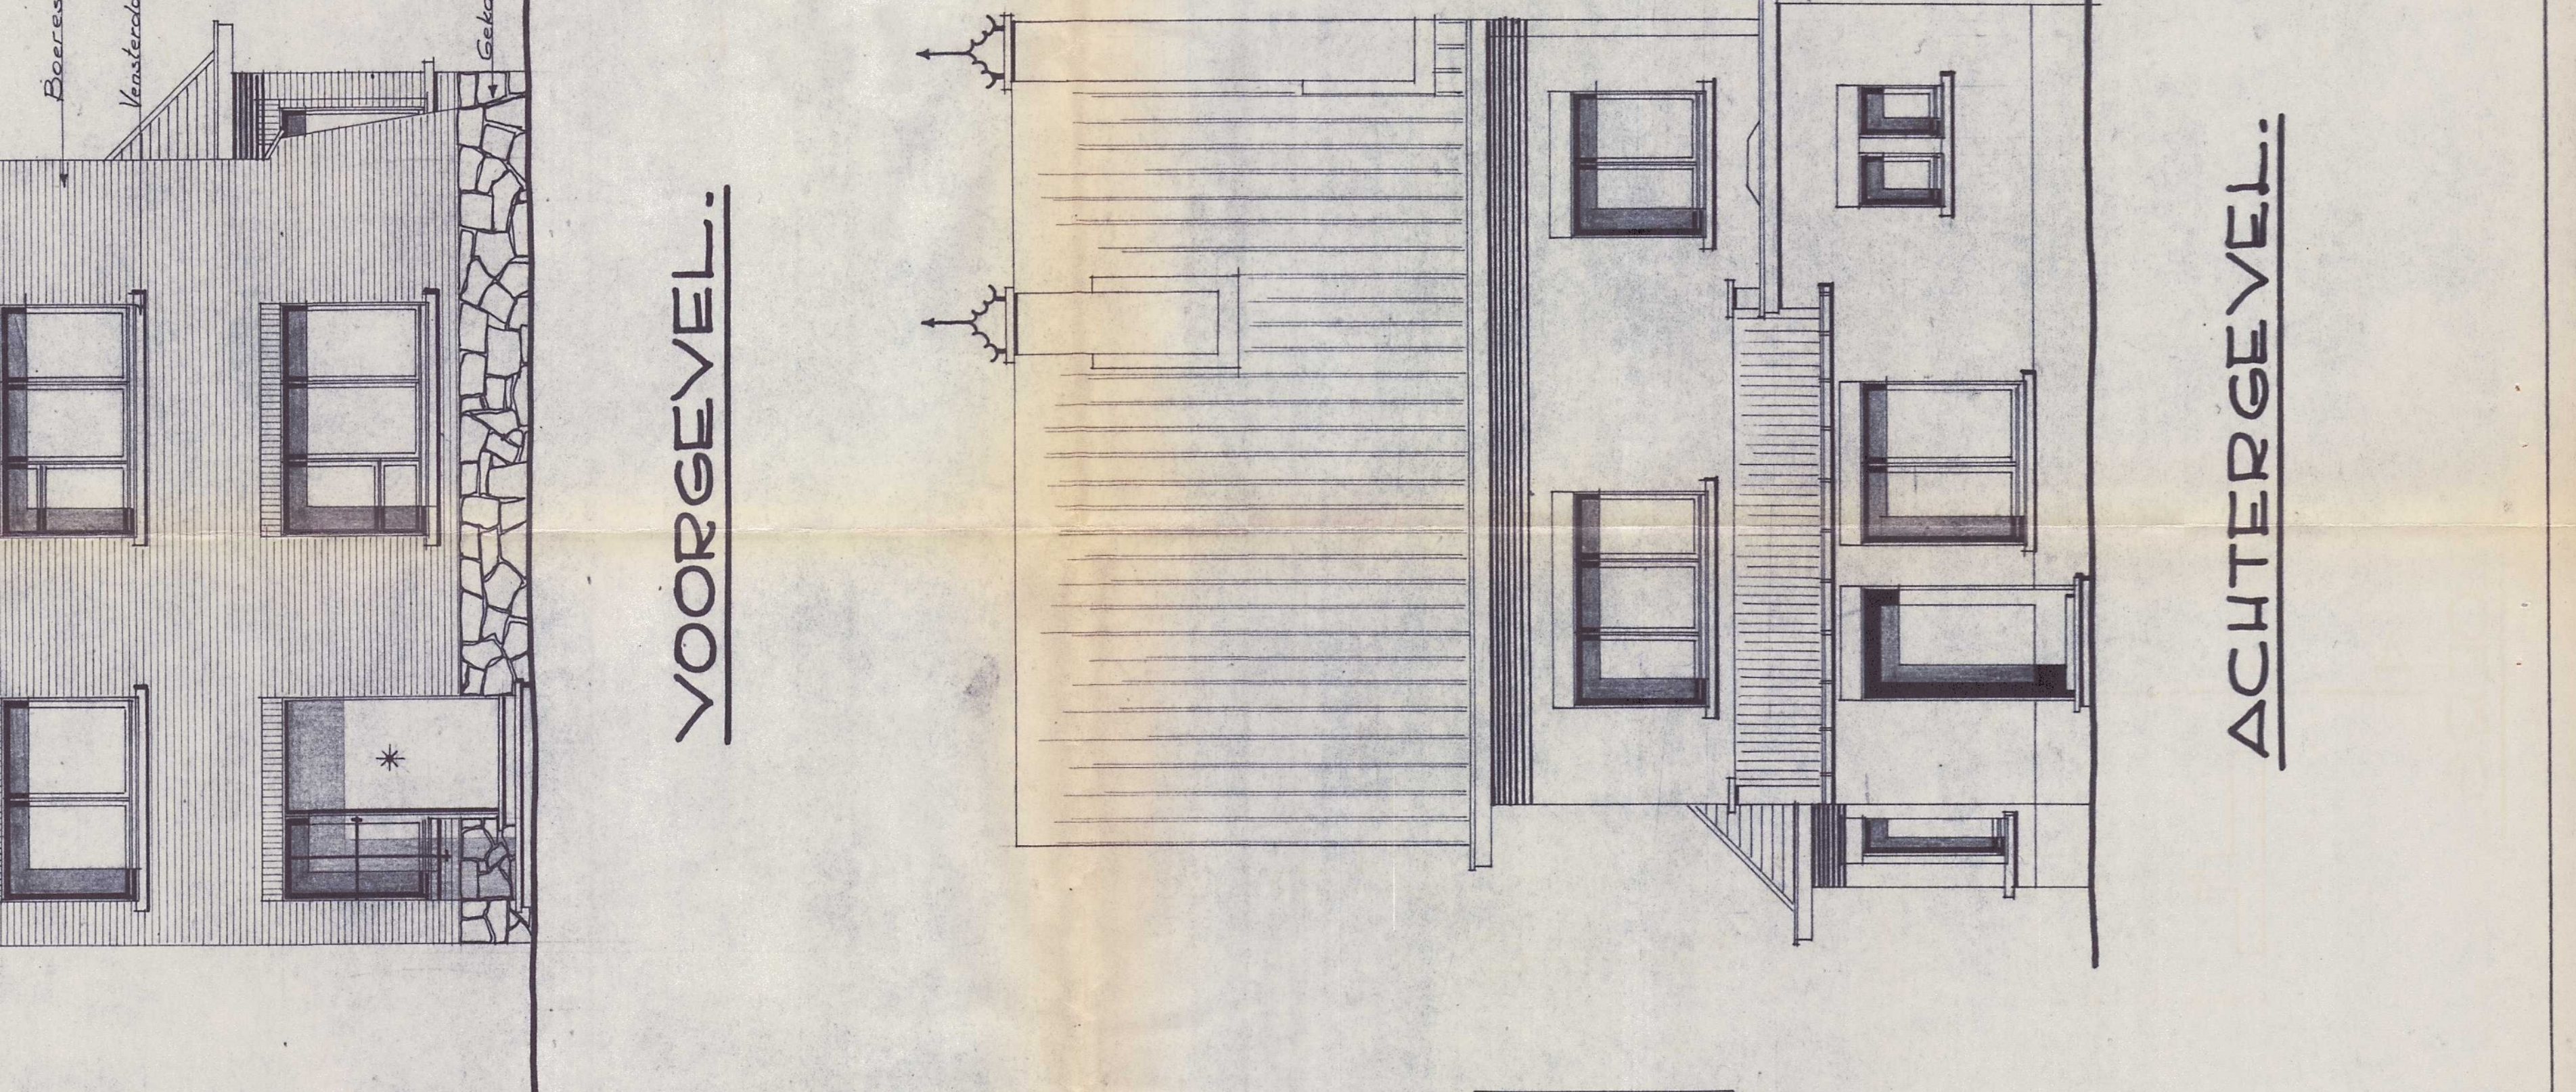
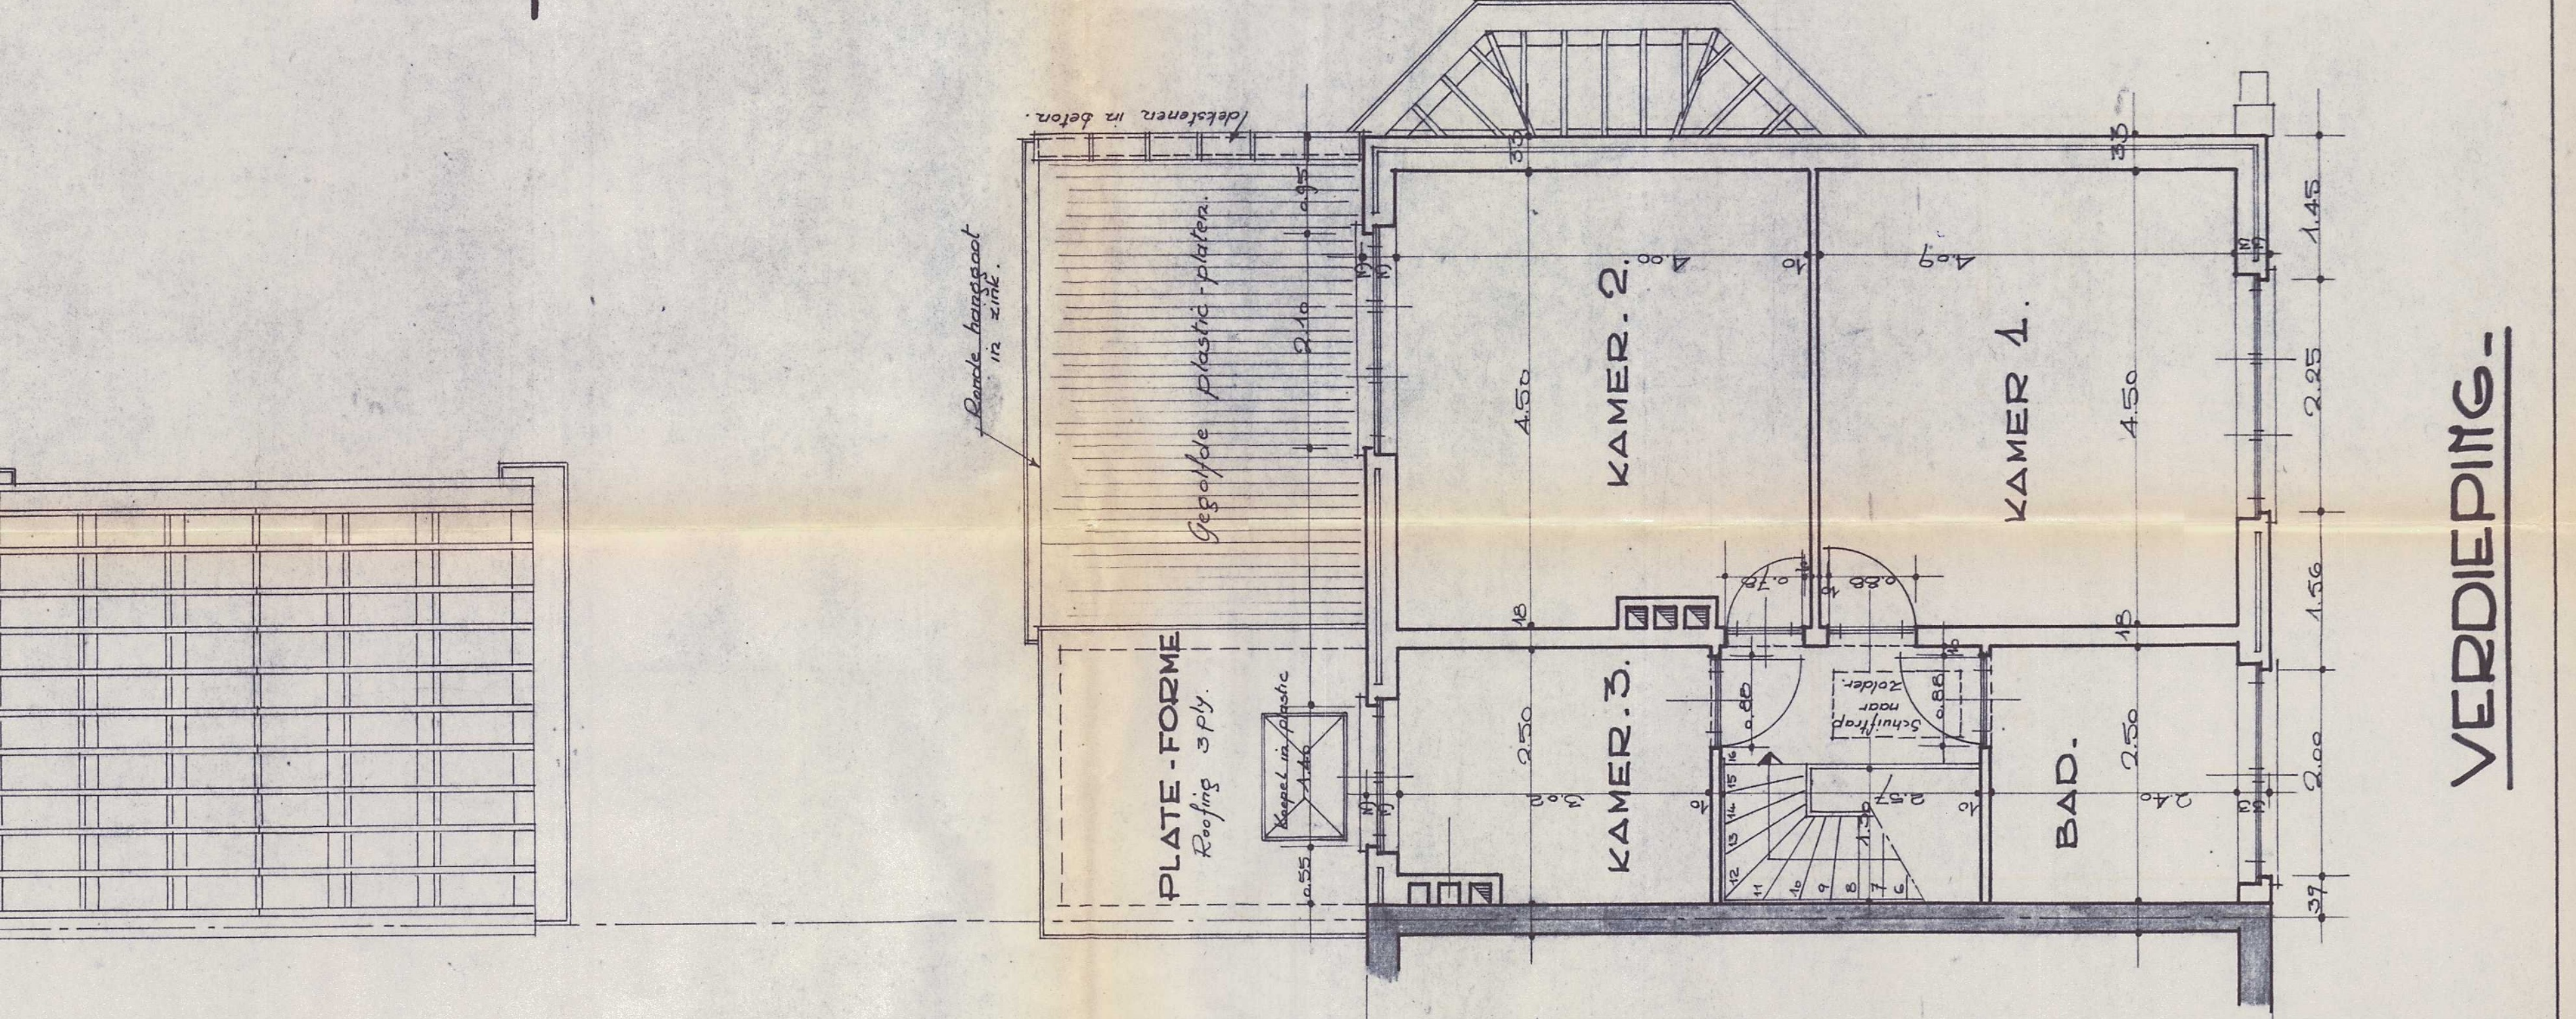
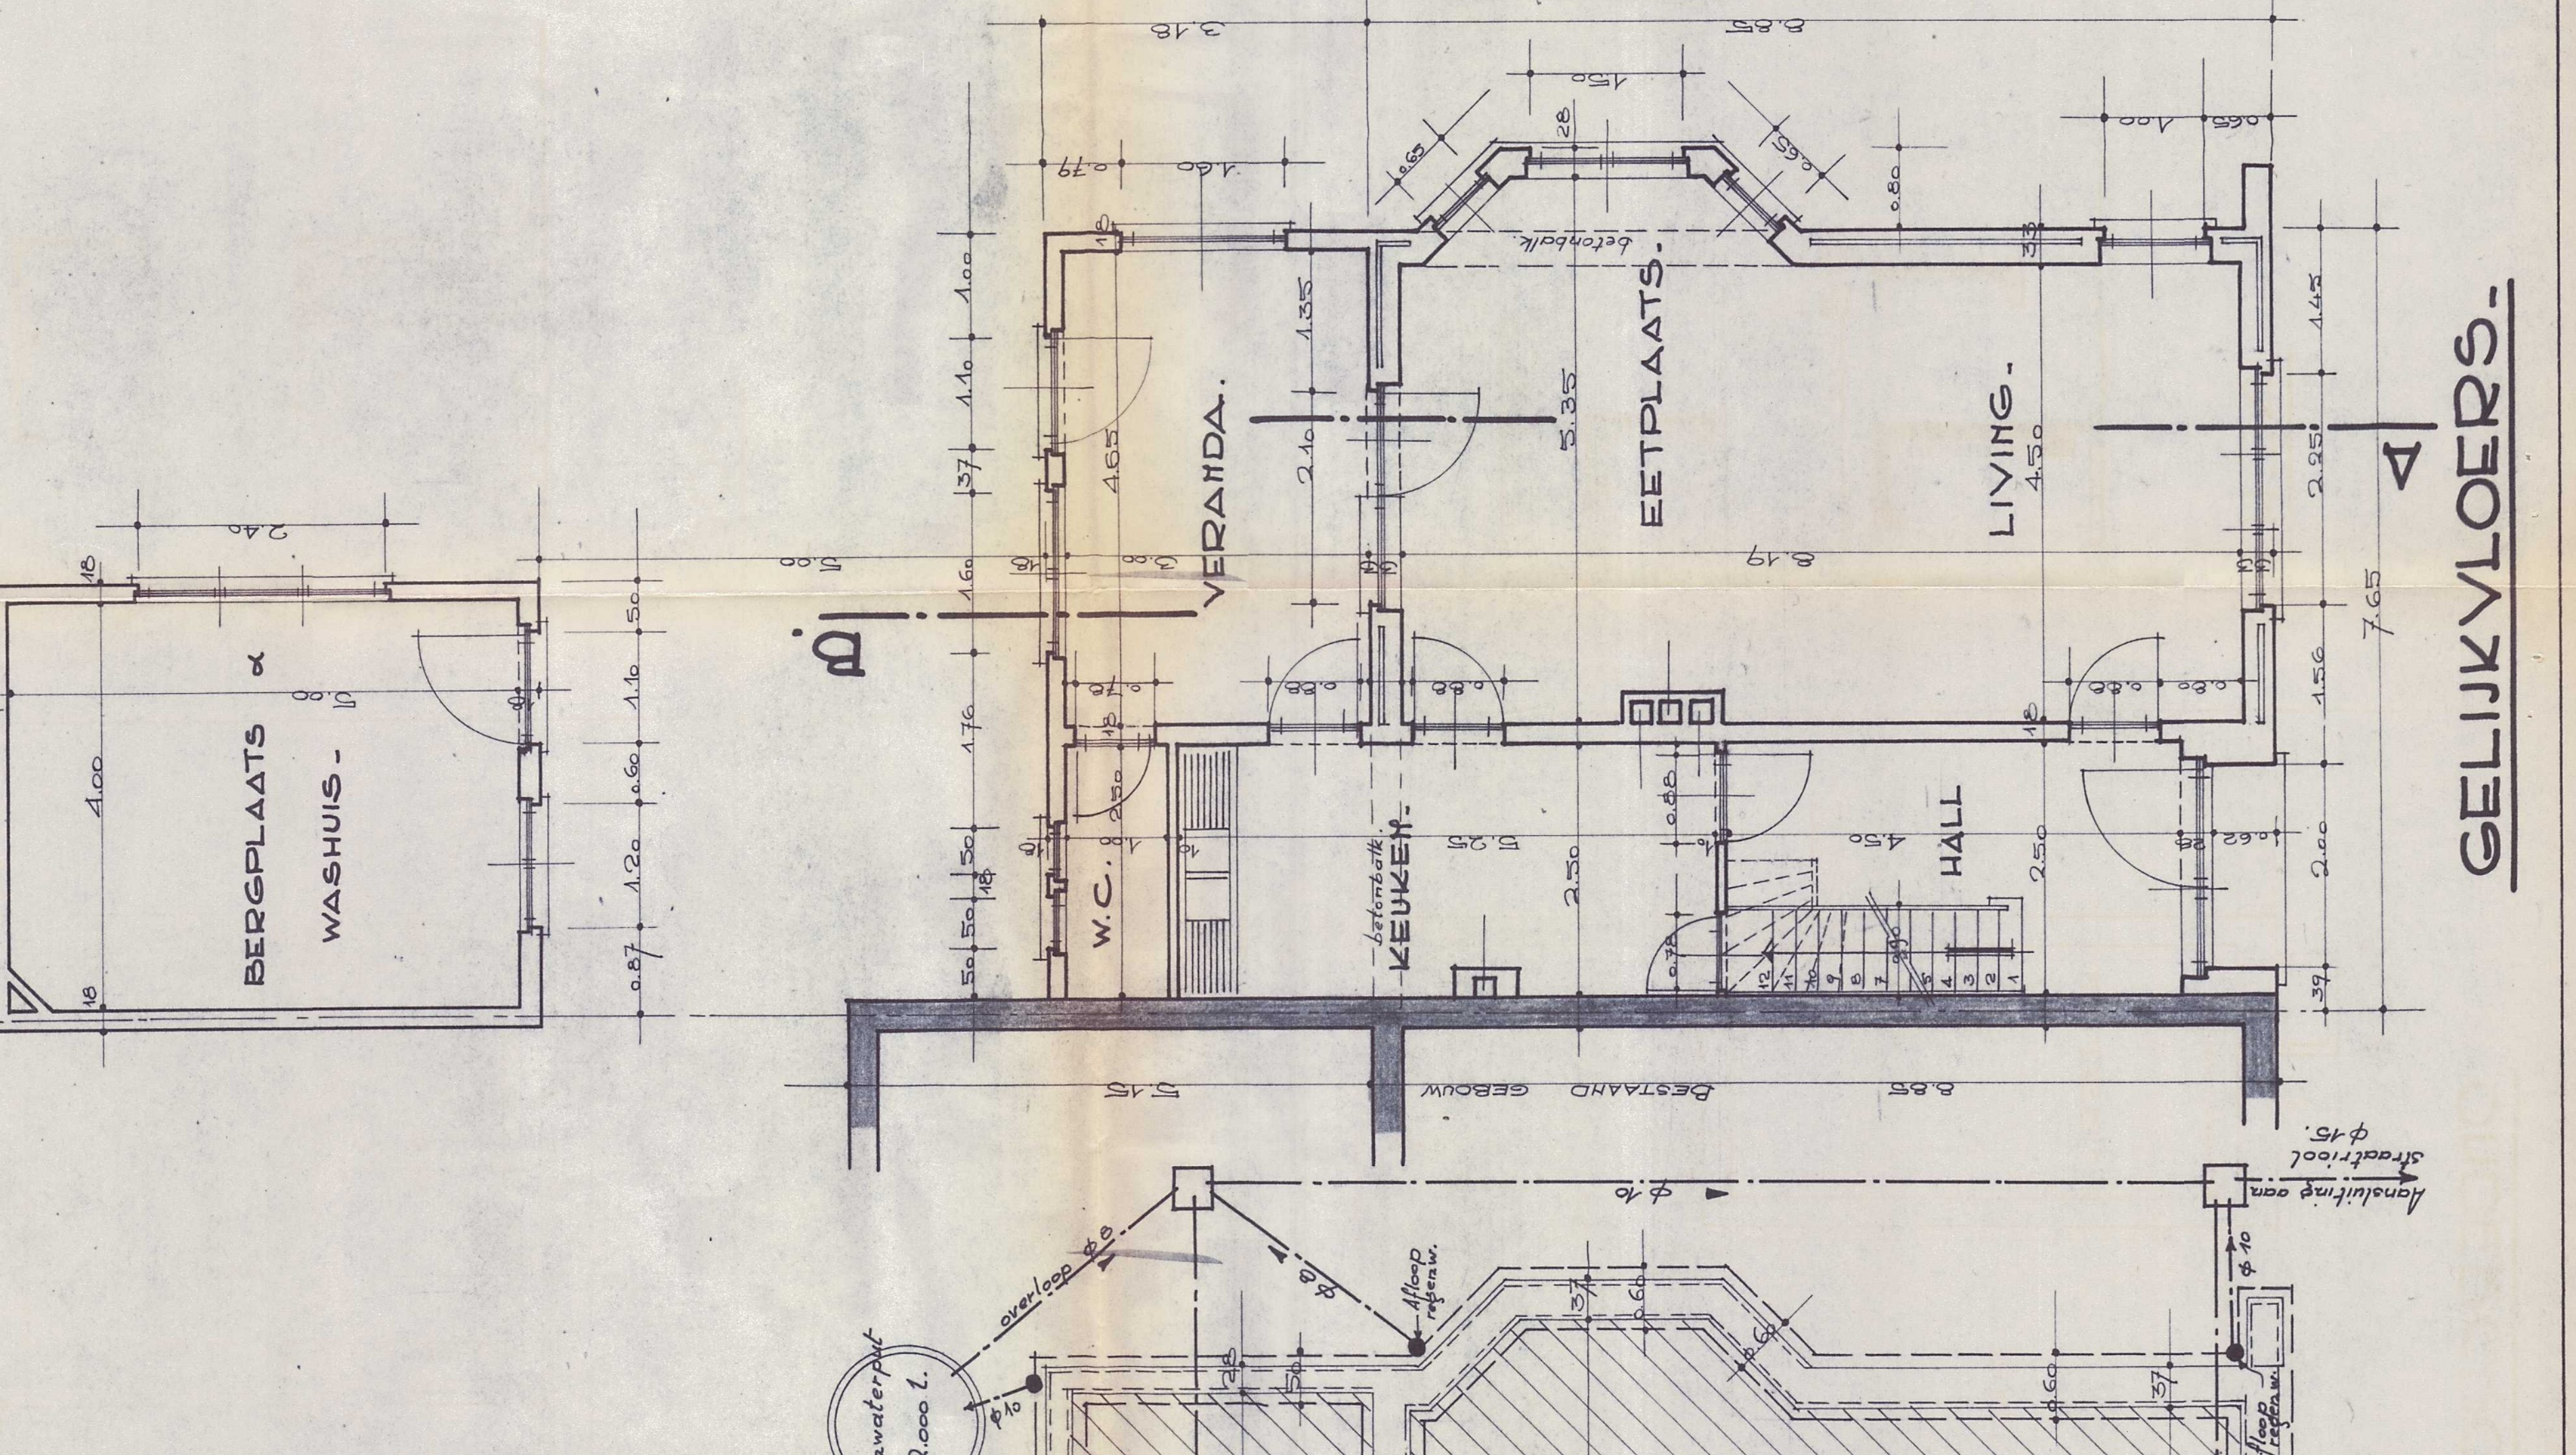
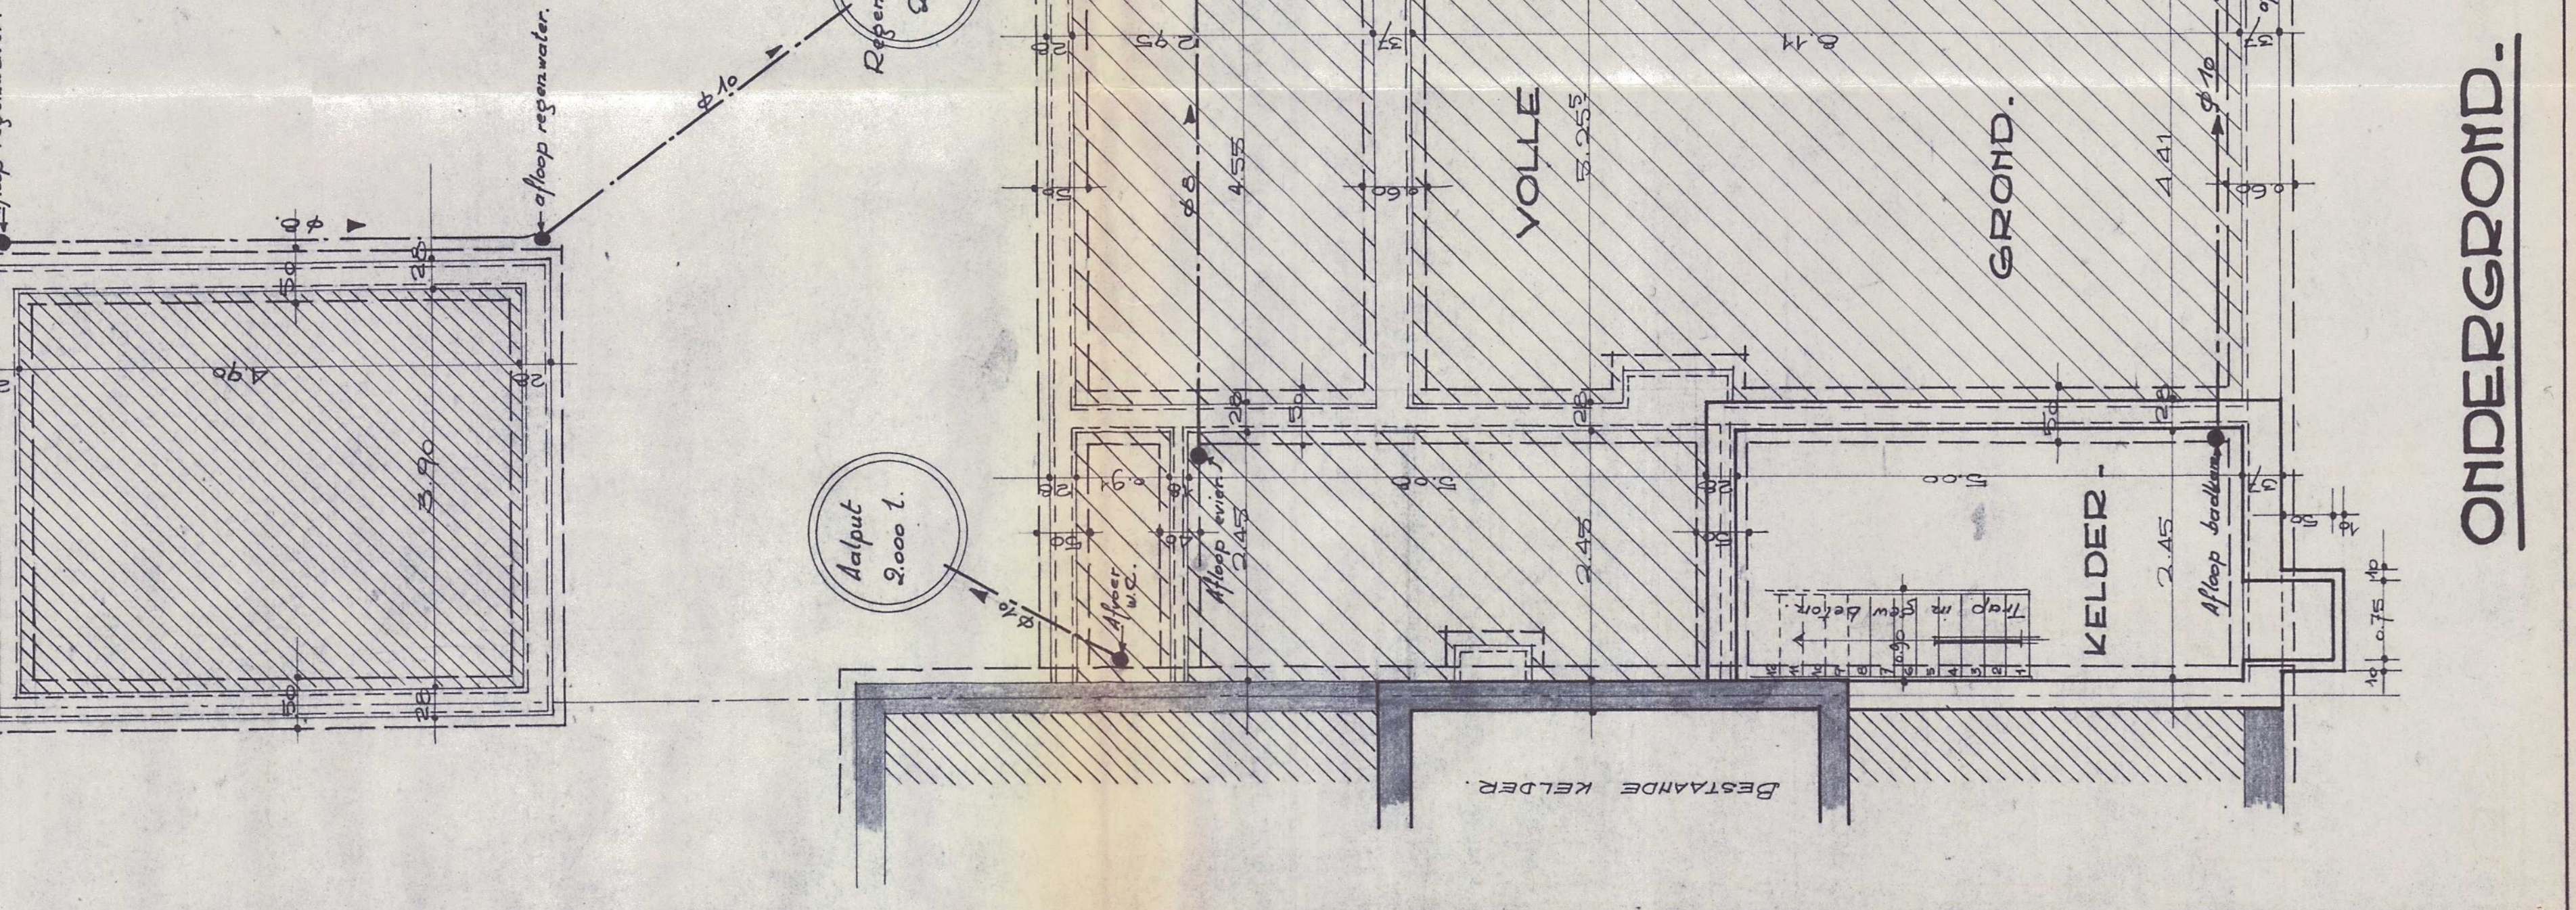


PROVINCIE BRABANT
GEMEENTE VELTEN-BEYSEM.
ONTWERP VAN EEN BURGERSHUIS
VOOR REKENING VAN MR. A. MW.

BOUWPLAATS: HAECHTSTRAAT
SECTIE E N° 10B
SCHAAL: 2%.

N.B. Alle funderingen zijn in steenslagbeton en zijn door tot op de goede vaste grond.

DOORSNEDEN: A.B.