



INSTALLATIES ZULLEN  
 AAN DE  
 RING IN VOEGE

EUBRIOCLAR  
 of gelijkwaardig


GELIJKVLOERS

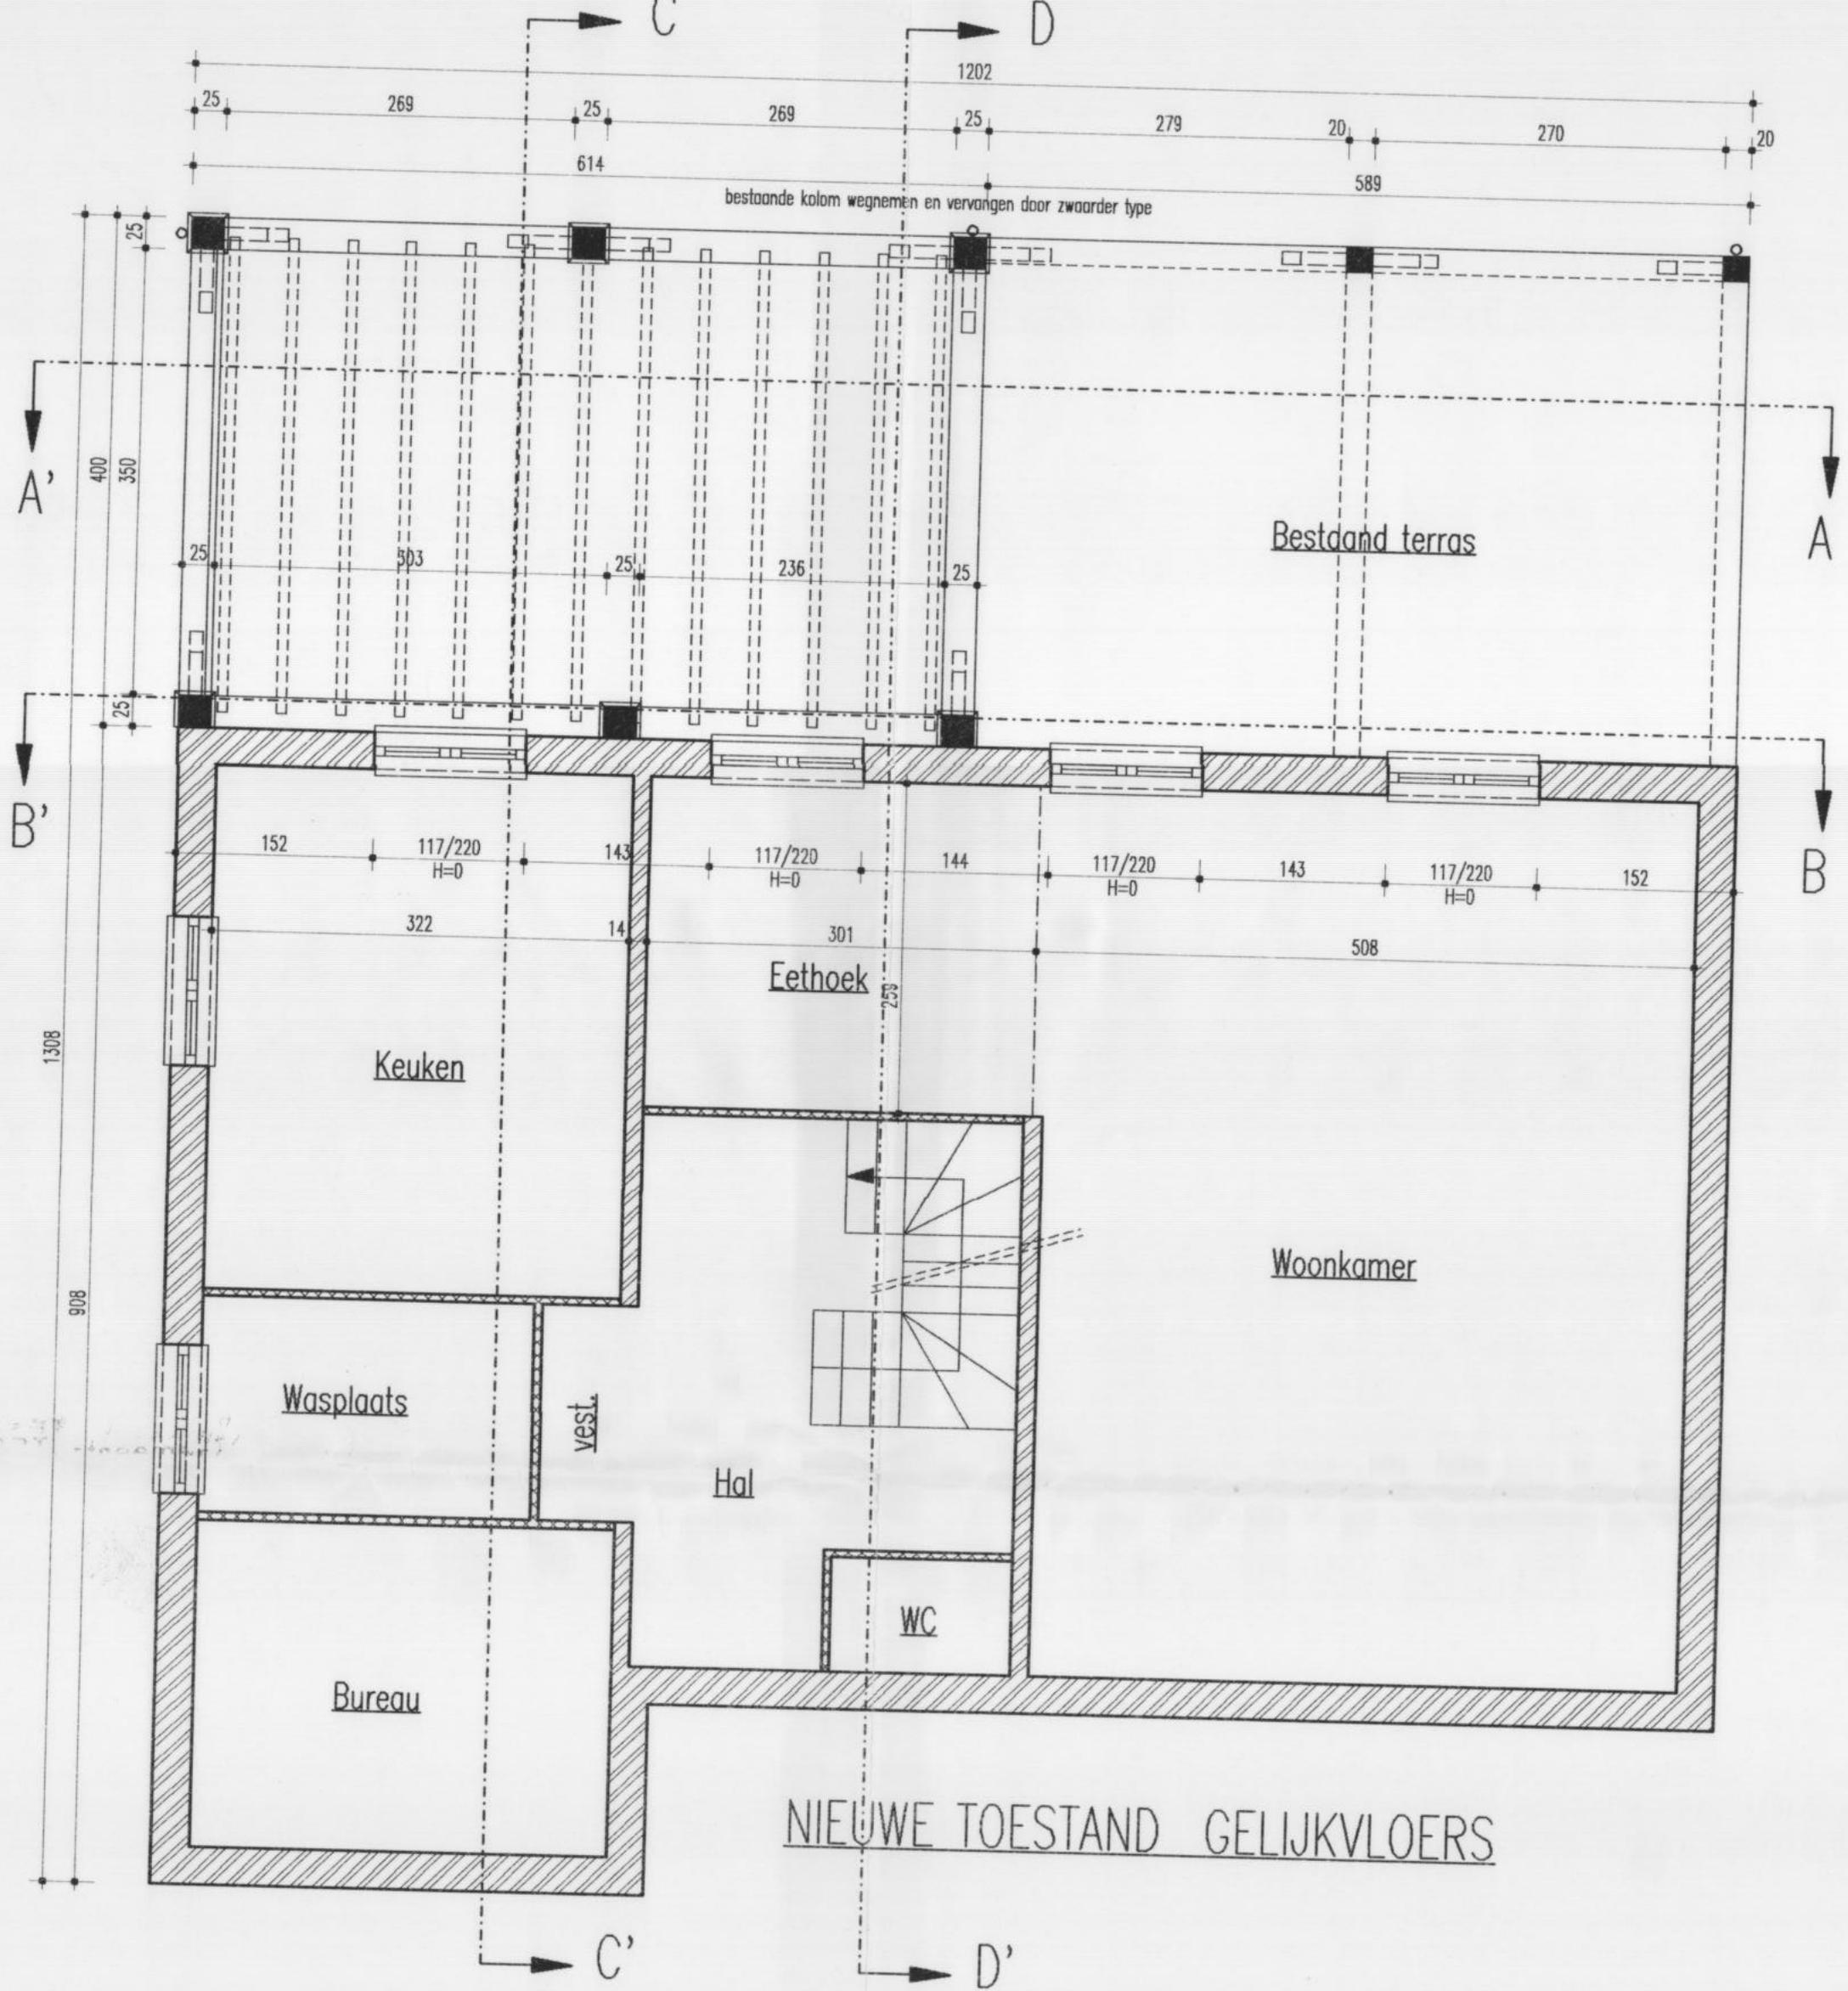

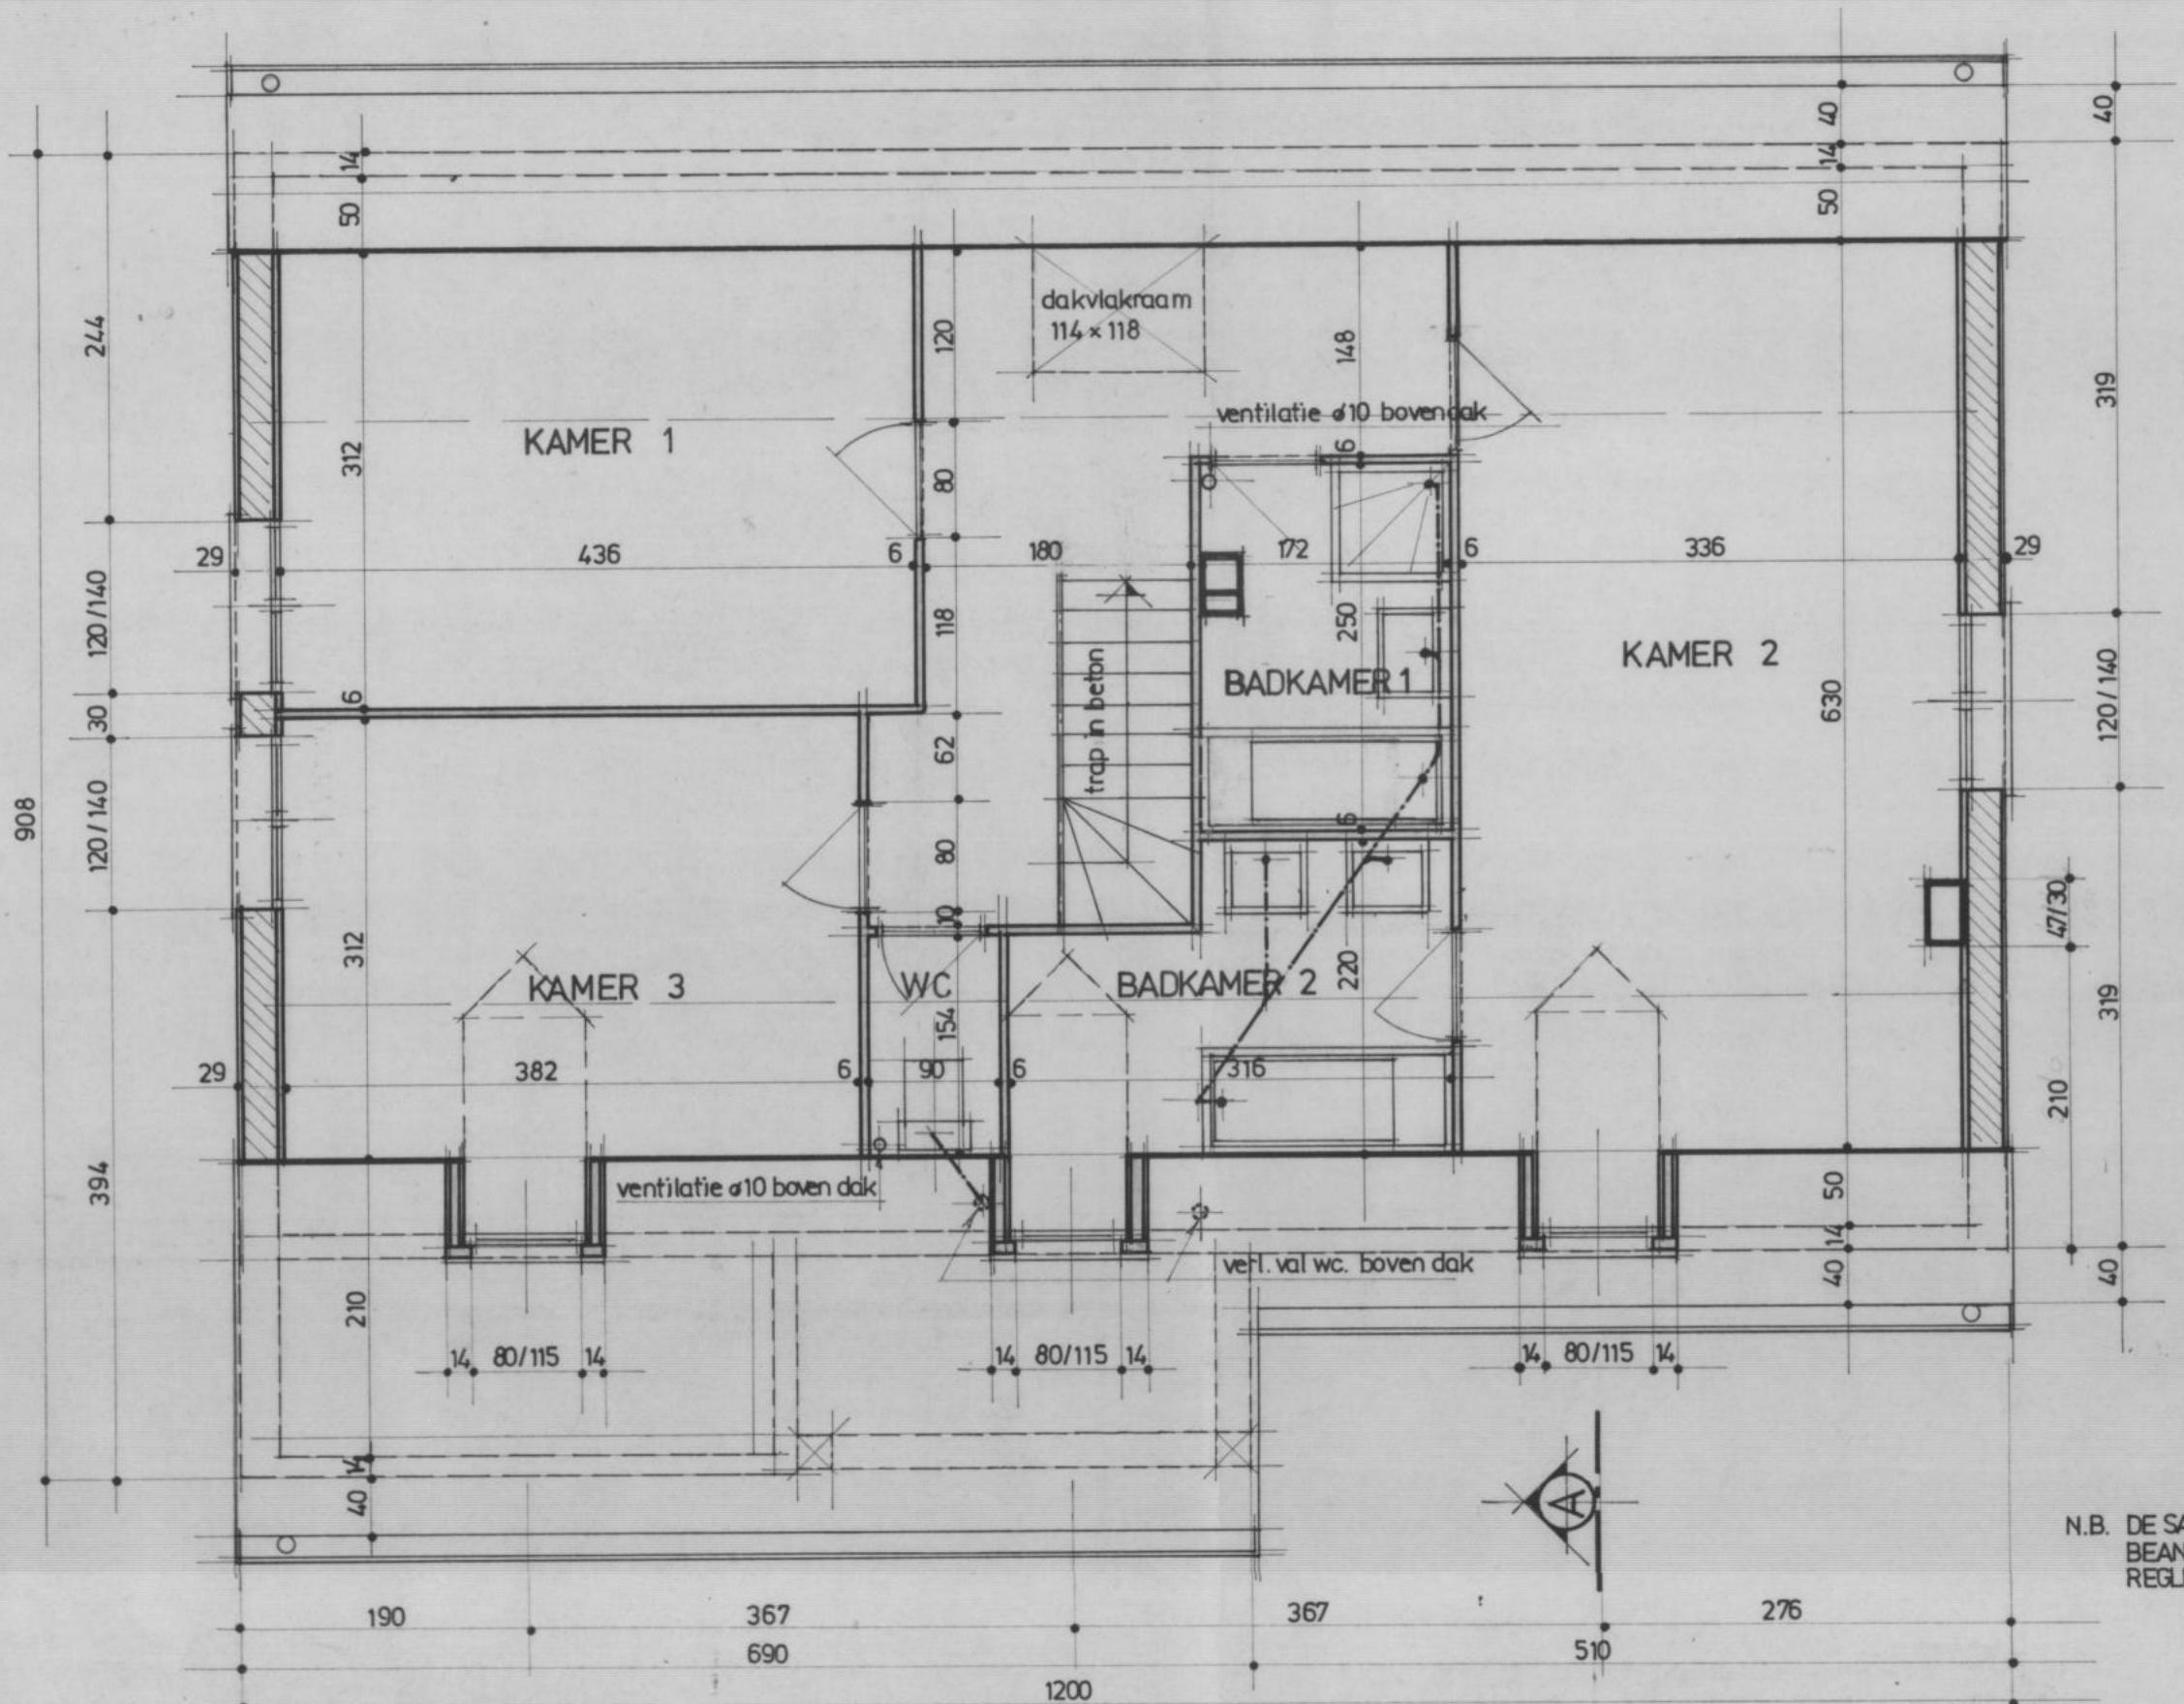


VERDIEPING

N.B. DE SANITAIRE INST  
BEANTWOORDEN A  
REGLEMENTERING

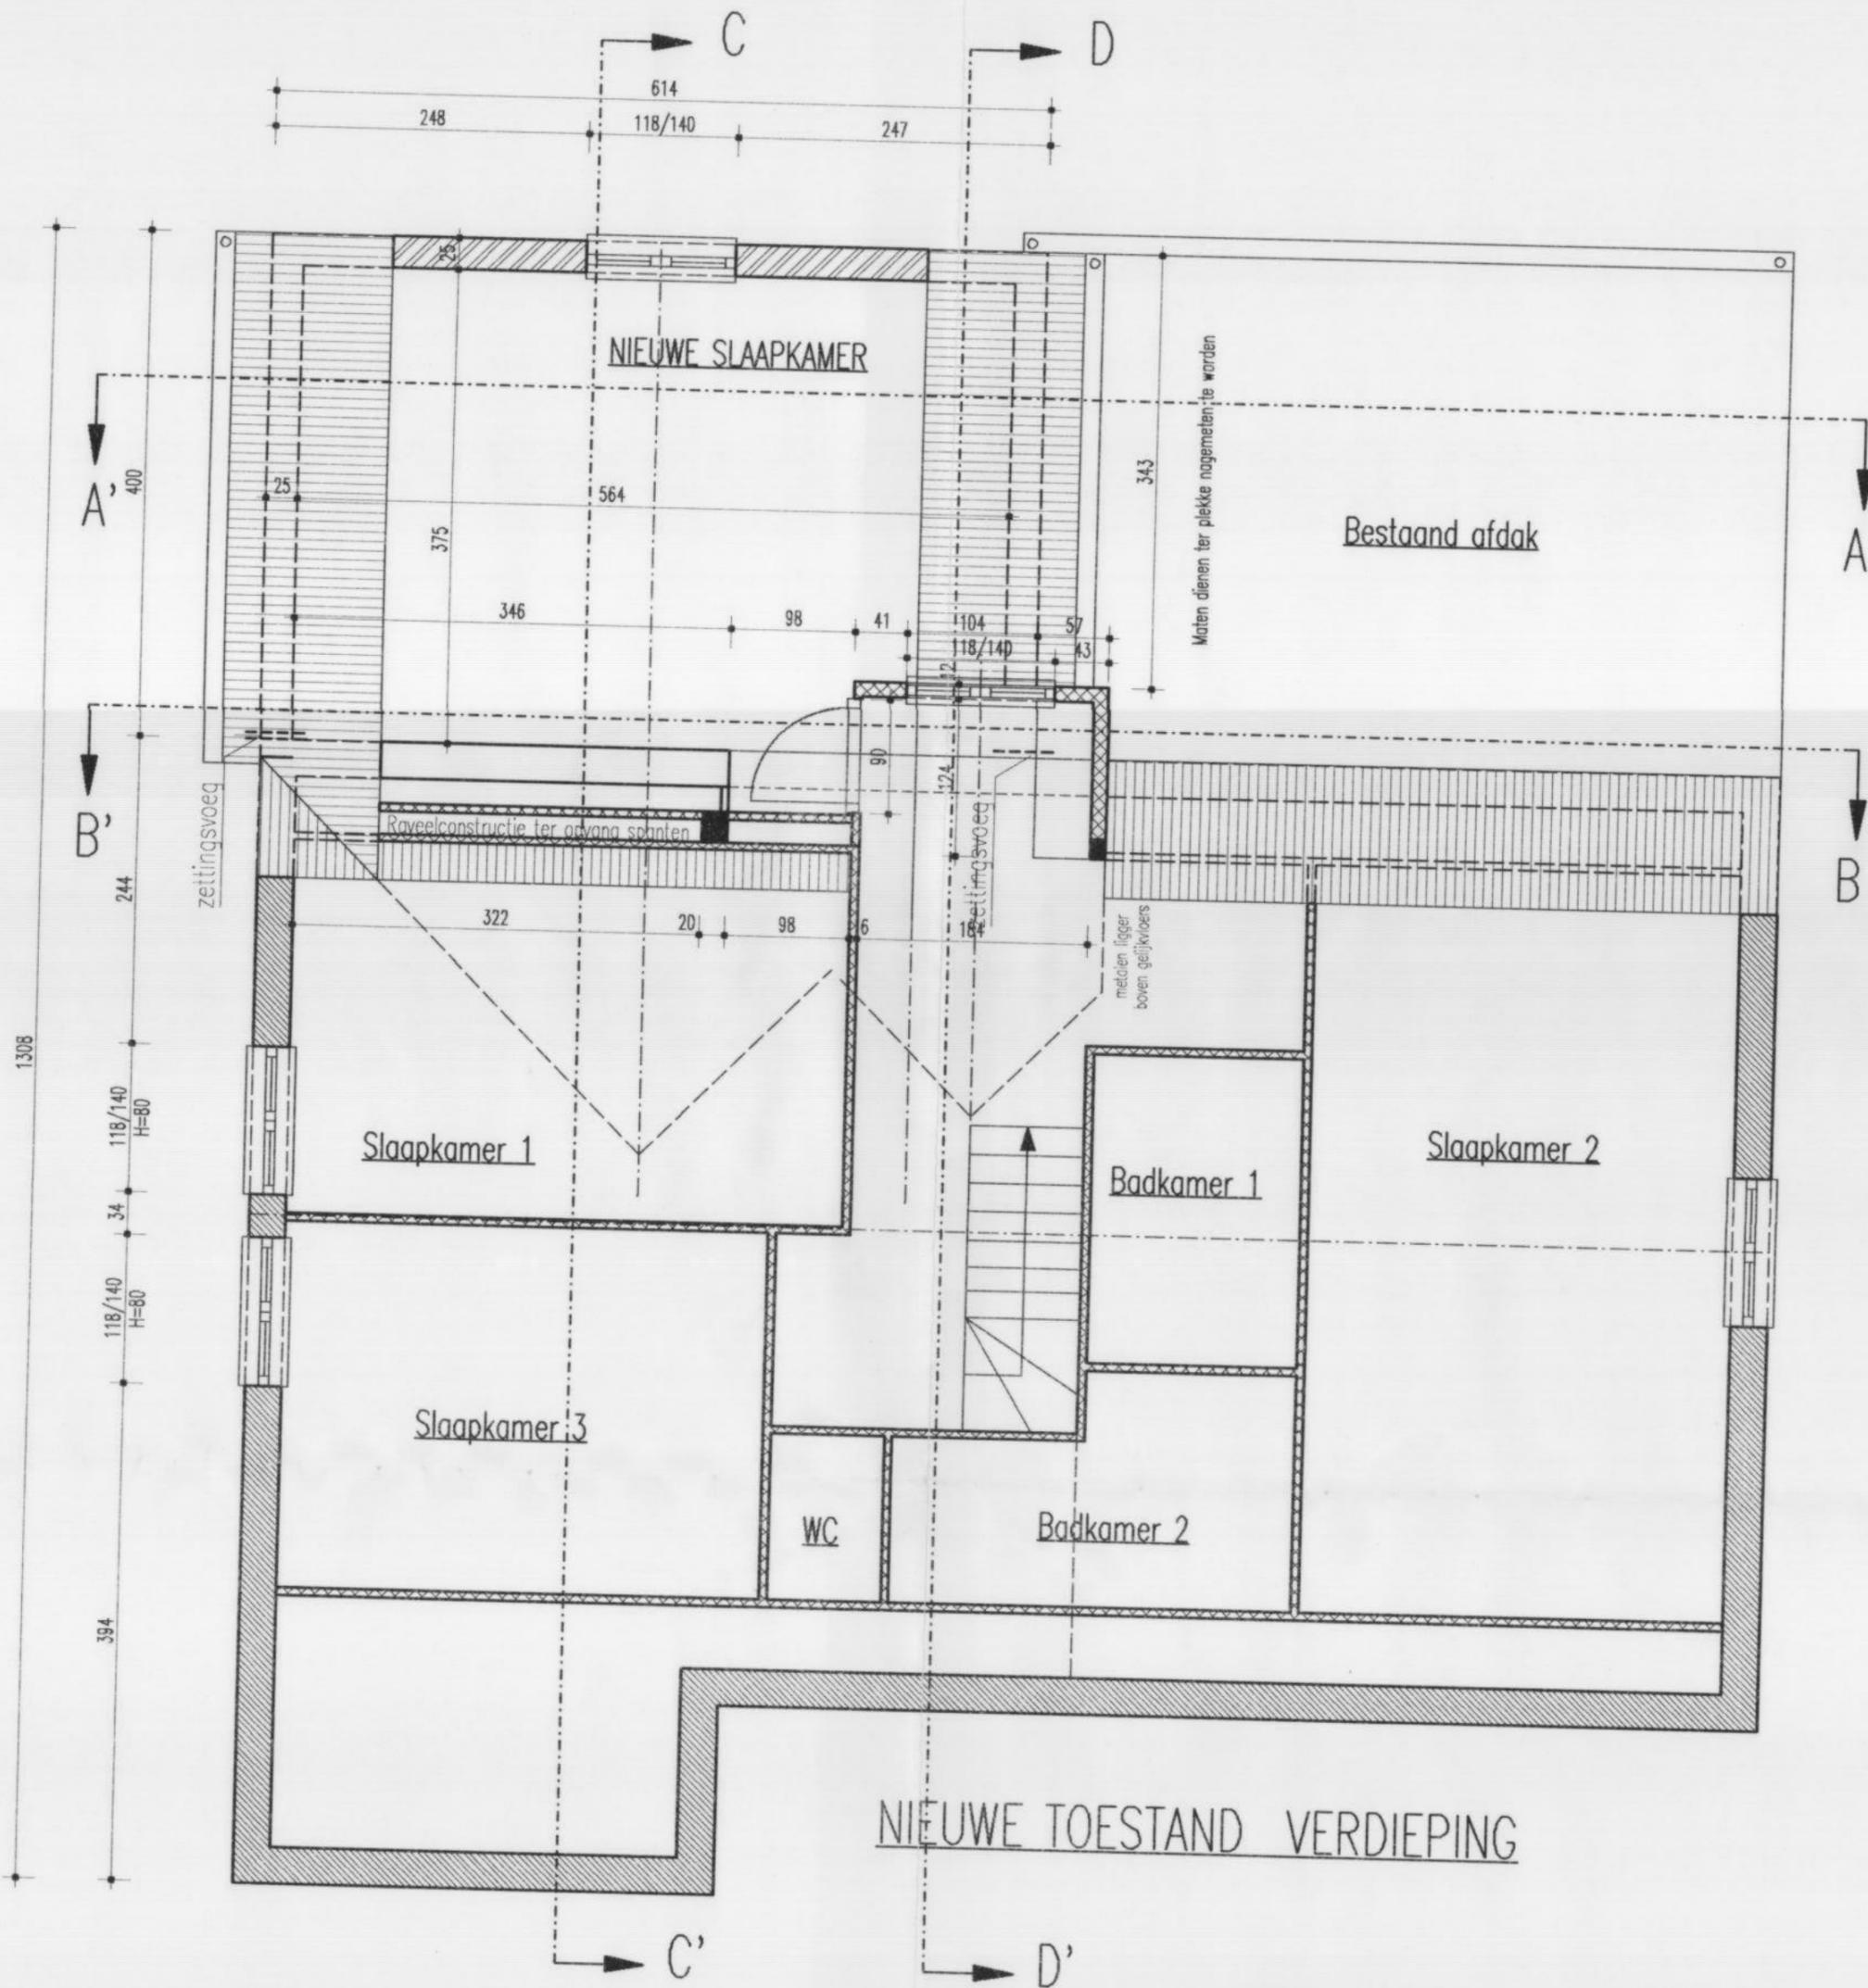










- Materialen :**
- 1. Houten balk
  - 2. Houten kolom
  - 3. Arduinen sokkel
  - 4. Cellenbeton bepleisterd
  - 5. Houten gevelbekleding
  - 6. Boordplank in hout
  - 7. Dakwaterafvoer in zink
  - 8. Pannen bruin rustiek
  - 9. Houten buitenschrijnwerk
  - 10. Dorpels in metaal

Alle maten staan slechts ten titel van inlichting en dienen ter plekke nagemeten.

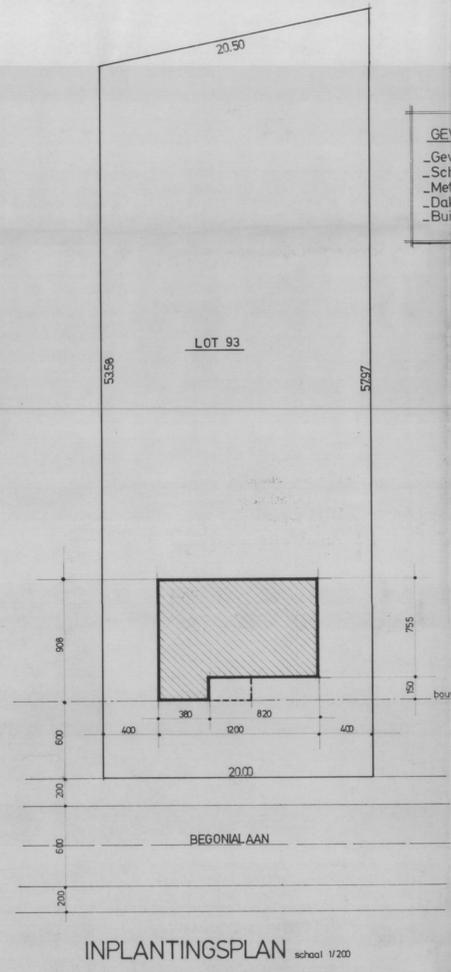

**GEVELMATERIALEN**

- Gevelbezetting crepis, lichte tint.
- Schrijnwerk hout, te verven.
- Metalen omlijsting voor ramen en deuren.
- Dakbedekking in rode beton pannen.
- Buiten luiken in hout, te verven

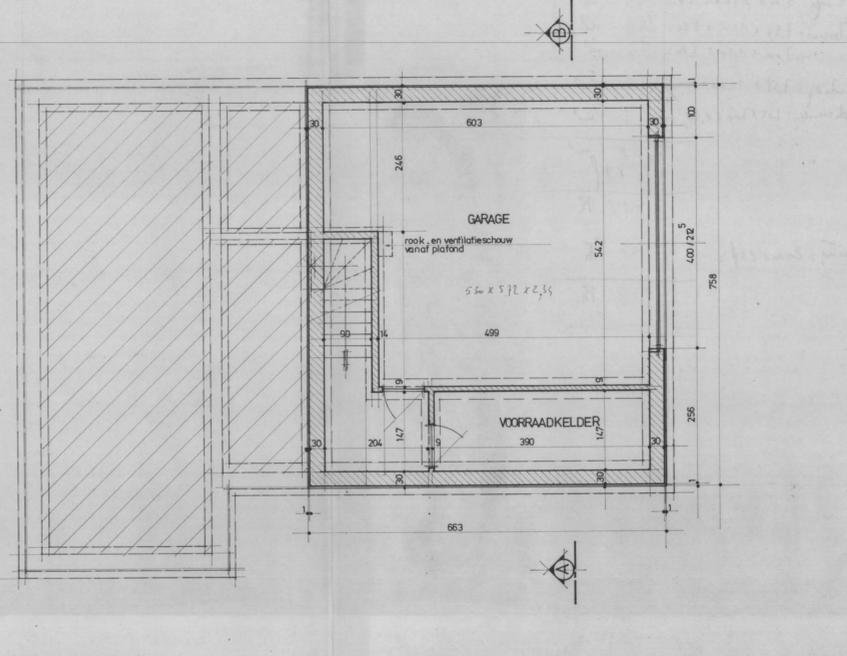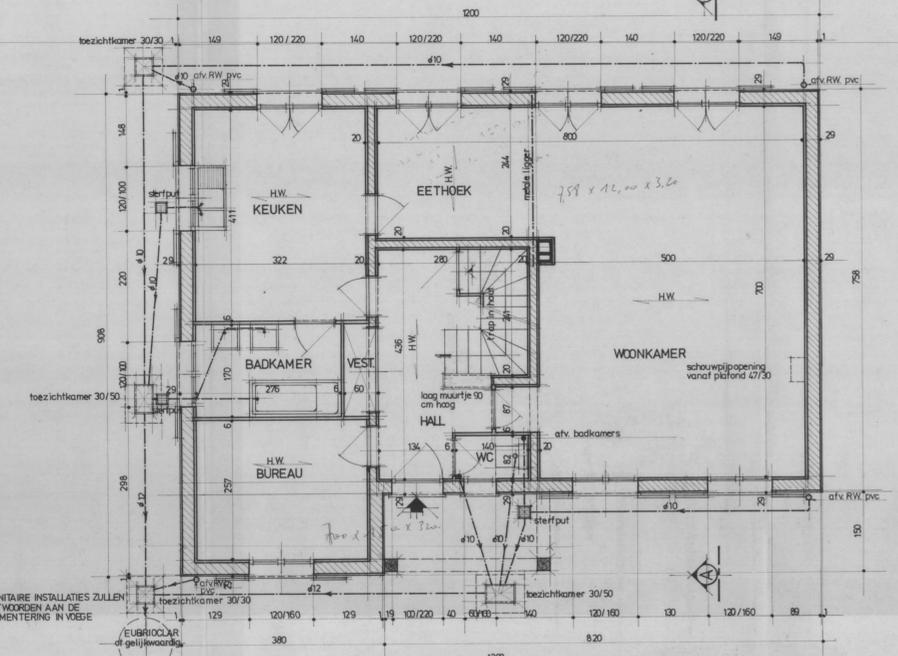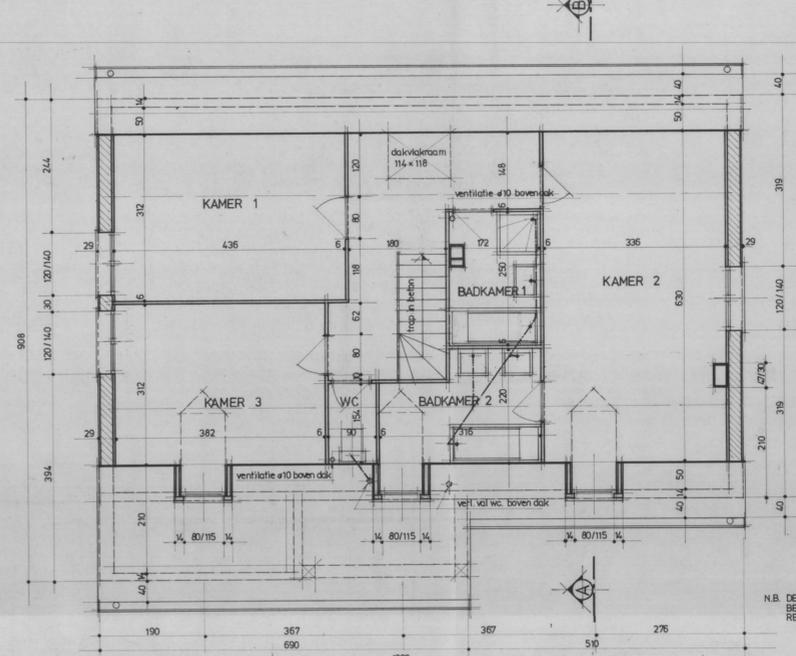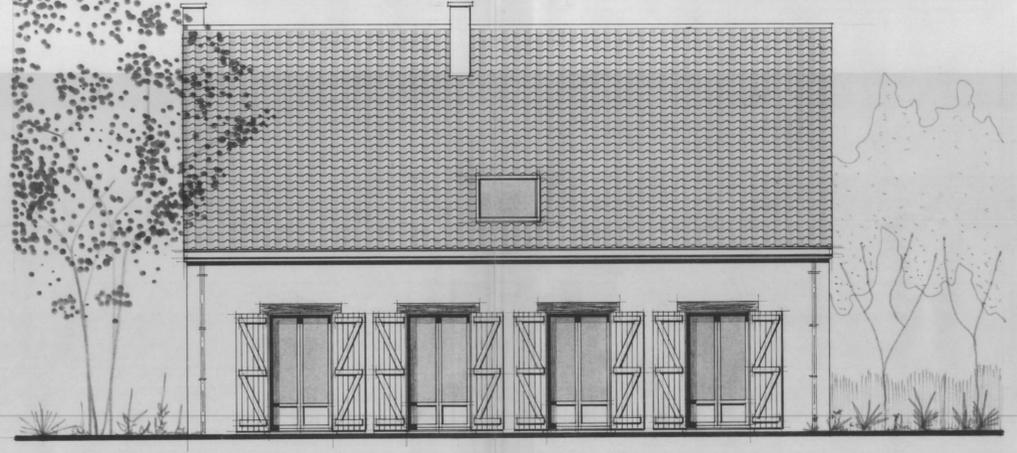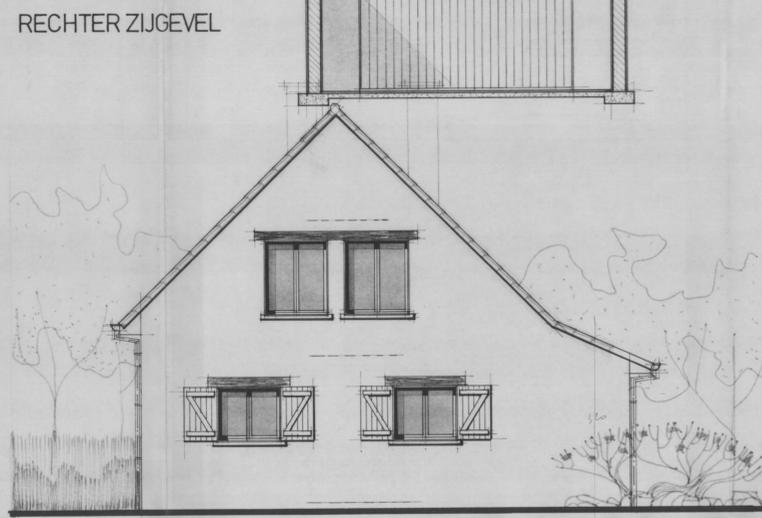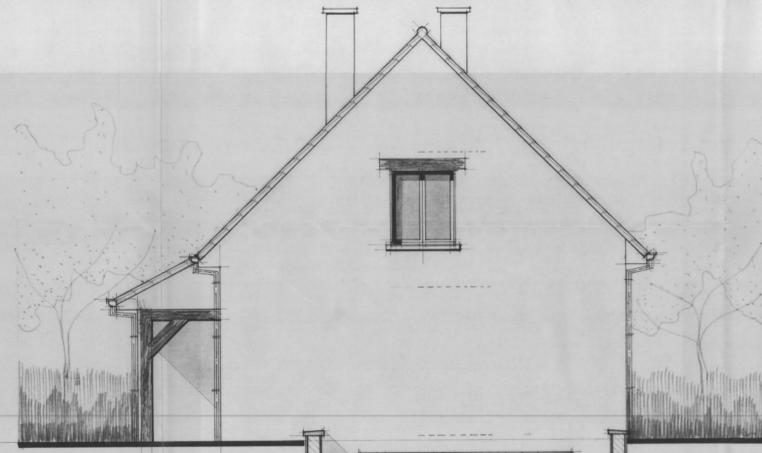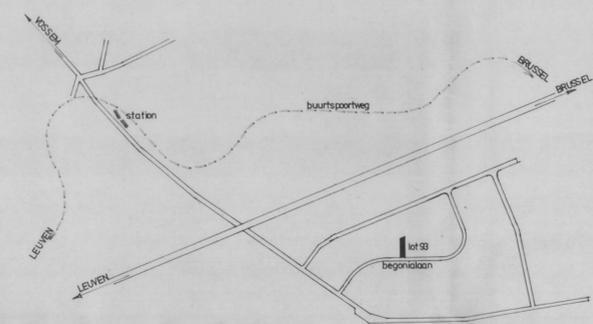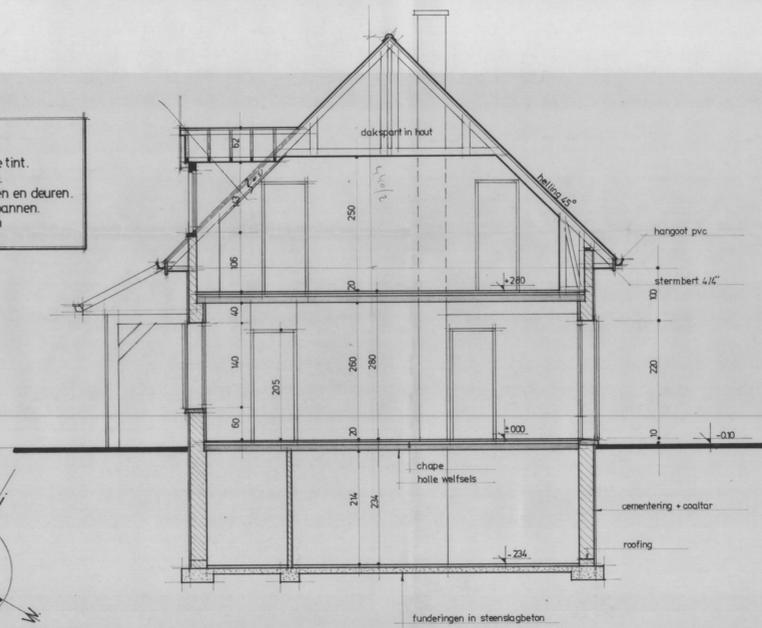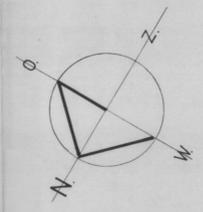

**M C I IDEAL HOME**

PLAATS	GEMEENTE TERVUREN (VOSSEM)
BOUWHEER	MIJNHEER & MEVROUW [REDACTED]
WERF	BEGONIALAAN lot 93
AARD	BOUWEN VAN EEN LANDHUIS
VOORWERP VAN DIT PLAN	PLANZICHTEN - GEVELS - DOORSNEDE - INPLANTING - SITUATIE

plan gevoegd bij de bouwvoorvraag van 17 mei 1979

datum 16/05/79

handtekening bouwheer *Proton R. [Signature]*

handtekening architect *[Signature]*

de aannemer datum

plan opgemaakt door **Raymond VERHELST** architect



ingeschreven in de orde van architecten provincie brabant

voorbehouden aan de administratie


Gemeente TERVUREN  
 Vergunning nr. 19/04  
 Collège van 17 MEI 1979  
 Ref. Stedeb. 2971.B.P.A. gelykvloers  
 W.B. J.B. 1.9.68  
 lot 93

terkamerenstraat 2  
 1200 sint-jansmids-woluwe  
 tel. 07/771.876

dossier	plan nr.	datum	schalen	dossier M.C.I.
7905 - BD 156	1	14/05/79	1/50 1/200 1/1000	790 26

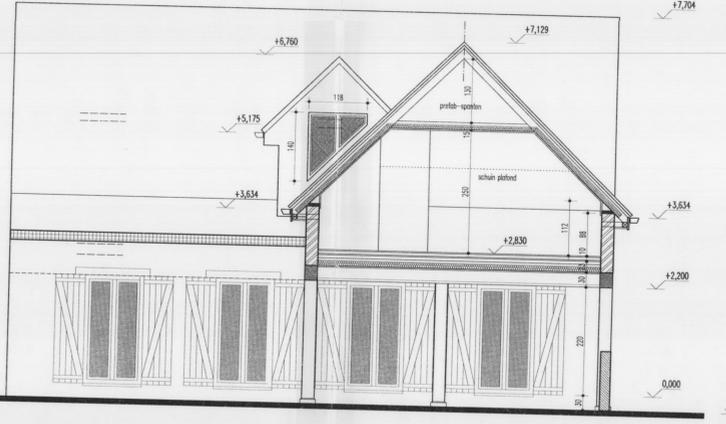
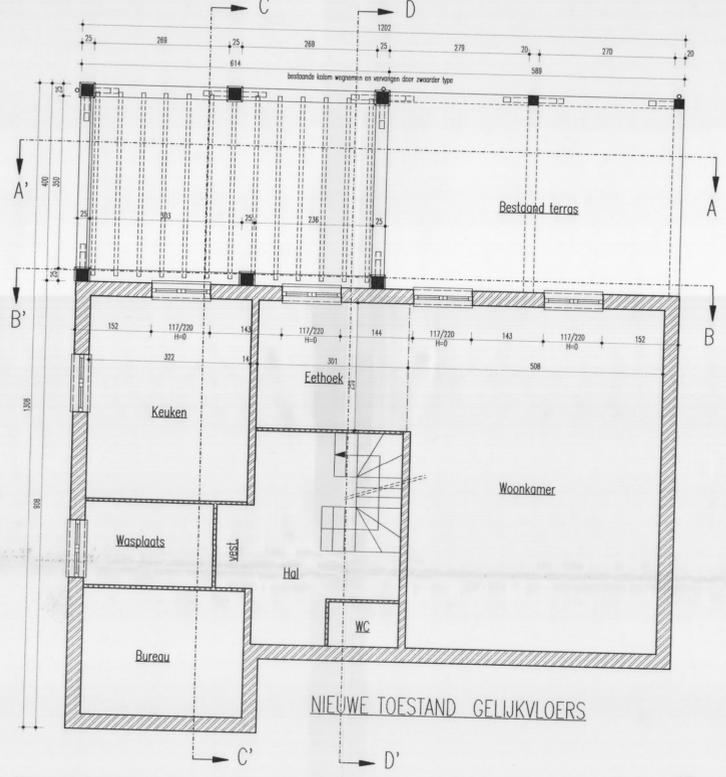


BESTAANDE TOESTAND DOORSNEDE A-A'


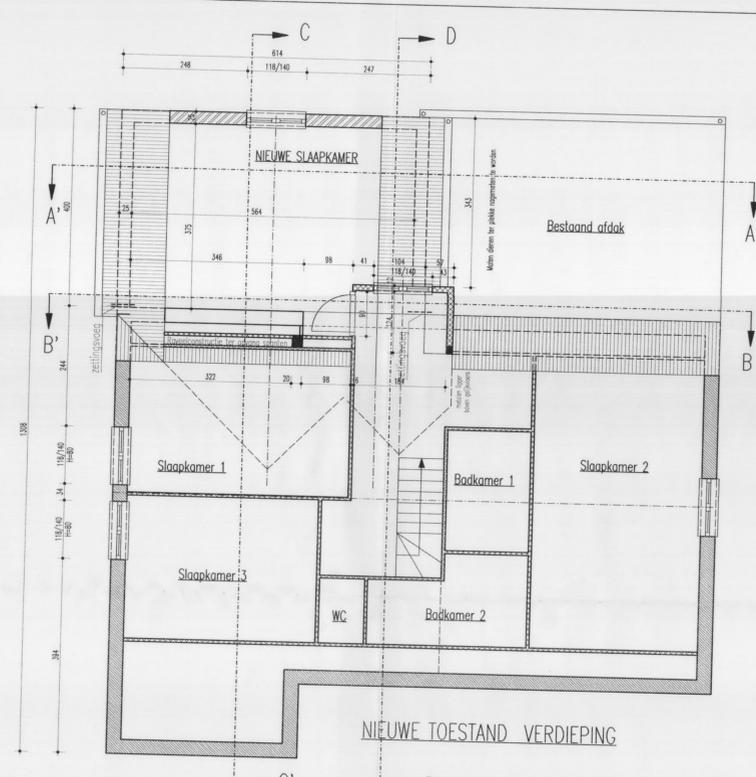


NIEUWE TOESTAND DOORSNEDE B-B'


- Materialen :**
- 1. Houten balk
  - 2. Houten kolom
  - 3. Ardubeton sokkel
  - 4. Cellulosebeton beglazing
  - 5. Houten gevelbekleding
  - 6. Boordplank in hout
  - 7. Dakwaterdichting in zink
  - 8. Pannen bruin rustiek
  - 9. Houten buitenschrijfwerk
  - 10. Dorpels in metaal
- Alle maten slaan slechts ten dele van afwerking en dienen ter plekke nogmaten.

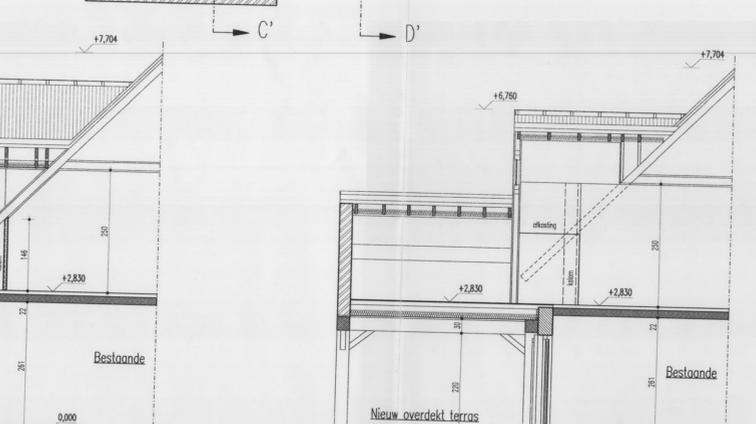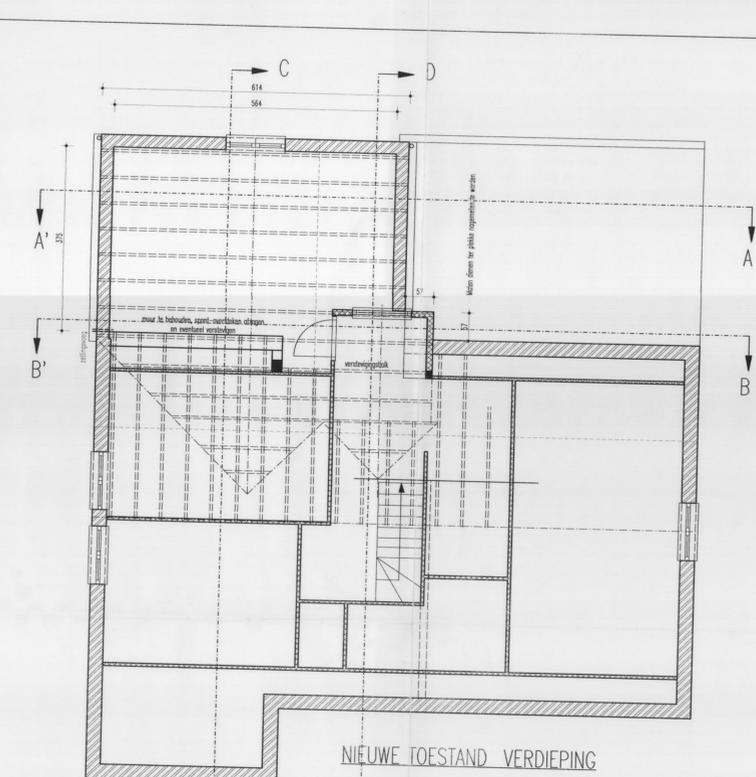

NIEUWE TOESTAND DOORSNEDE C-C'

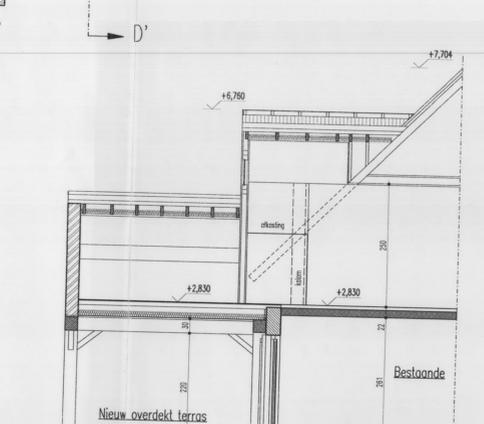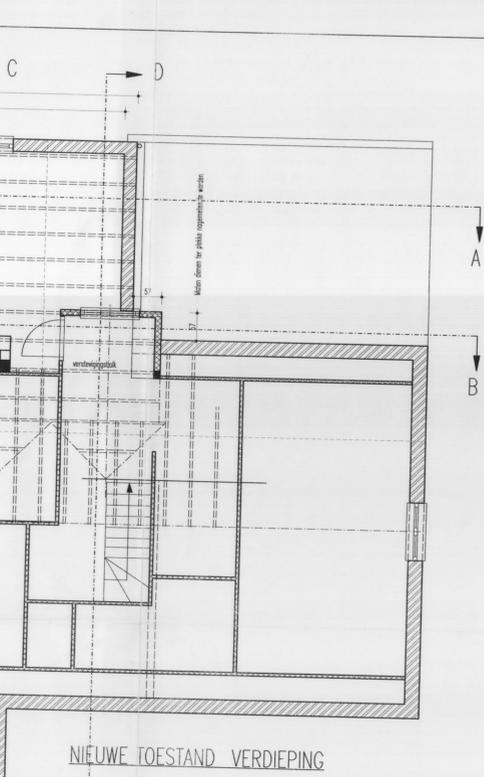

NIEUWE TOESTAND DOORSNEDE D-D'

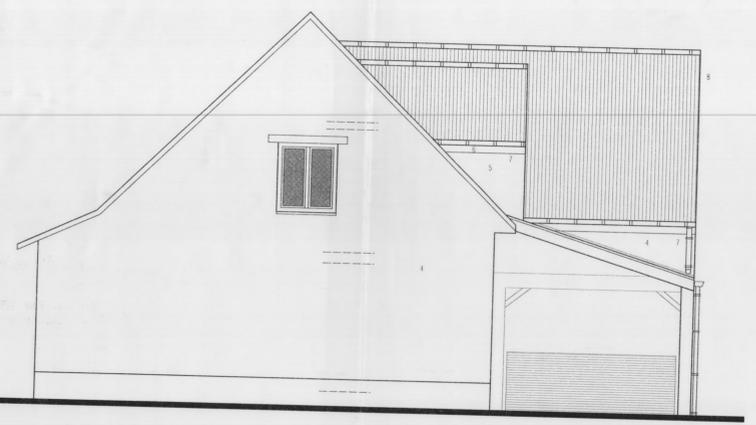

NIEUWE TOESTAND ZIJEVEL RECHTS



NIEUWE TOESTAND ZIJEVEL LINKS



NIEUWE TOESTAND ACHTERGEVEL

provincie: BRABANT	stad / gemeente : TERVUREN (Vossem)
<b>OVERDEKING BESTAAND TERRAS MET BOVENLIGGENDE KAMER</b>	
* INHOUD *	
<input checked="" type="checkbox"/> BESTAAND / NIEUW	<input type="checkbox"/> EIGENAAR / OPDRACHTGEVER *
<input type="checkbox"/> fundering/riolering	Dhr. en Mevr. <span style="background-color: black; color: black;">XXXXXXXXXX</span>
<input type="checkbox"/> plan NIVO -1	Begoniaalaan 12 3000 TERVUREN (Vossem)
<input type="checkbox"/> plan NIVO 0	Tel. : 02/767.85.70
<input type="checkbox"/> plan NIVO +1	* KADASTRALE GEGEVENEN *
<input type="checkbox"/> ZICHTEN	werf: Begoniaalaan 12 VOSSEM
<input type="checkbox"/> DOORSNEDEN	BPA /Verkaveling " GALGENBERG "
<input type="checkbox"/> GEVELS	Sie Plaan nrs. 101g tot 103f3, LOT 93
<input type="checkbox"/> inplantingsplan	* GEMEENTE *
<input type="checkbox"/> situatieplan	Gemeente TERVUREN
* SCHALEN *	
<input type="checkbox"/> 1/10	<input type="checkbox"/> 1/10.000
<input type="checkbox"/> 1/20	<input type="checkbox"/> 1/5.000
<input type="checkbox"/> 1/50	<input type="checkbox"/> 1/2.500
<input type="checkbox"/> 1/100	<input type="checkbox"/> 1/2.000
<input type="checkbox"/> 1/200	<input type="checkbox"/> 1/1.000
<input type="checkbox"/> 1/250	<input type="checkbox"/> 1/500
* DOSSIER *	
NR.: VB 951115.2	
datum: 27 / 12 / 1995	
BLAD nr.:	

**BOUW-  
AANVRAG**

**NIEUWE TOESTAND**

Tongersdreefweg 325, 3800 BRUSTEM ST-TRUIEN  
tel. 00.02.17.67.9838 - fax 67.6935 - BIV BR841-310-352

**VERSURS**

**ARCHITECT**