


Gemeente TERVUREN  
 Vergunning nr. 74/219  
 College van 06-12-1974  
 Ref. St. 297/ FL/57



NIV: -2.80 = 83.50



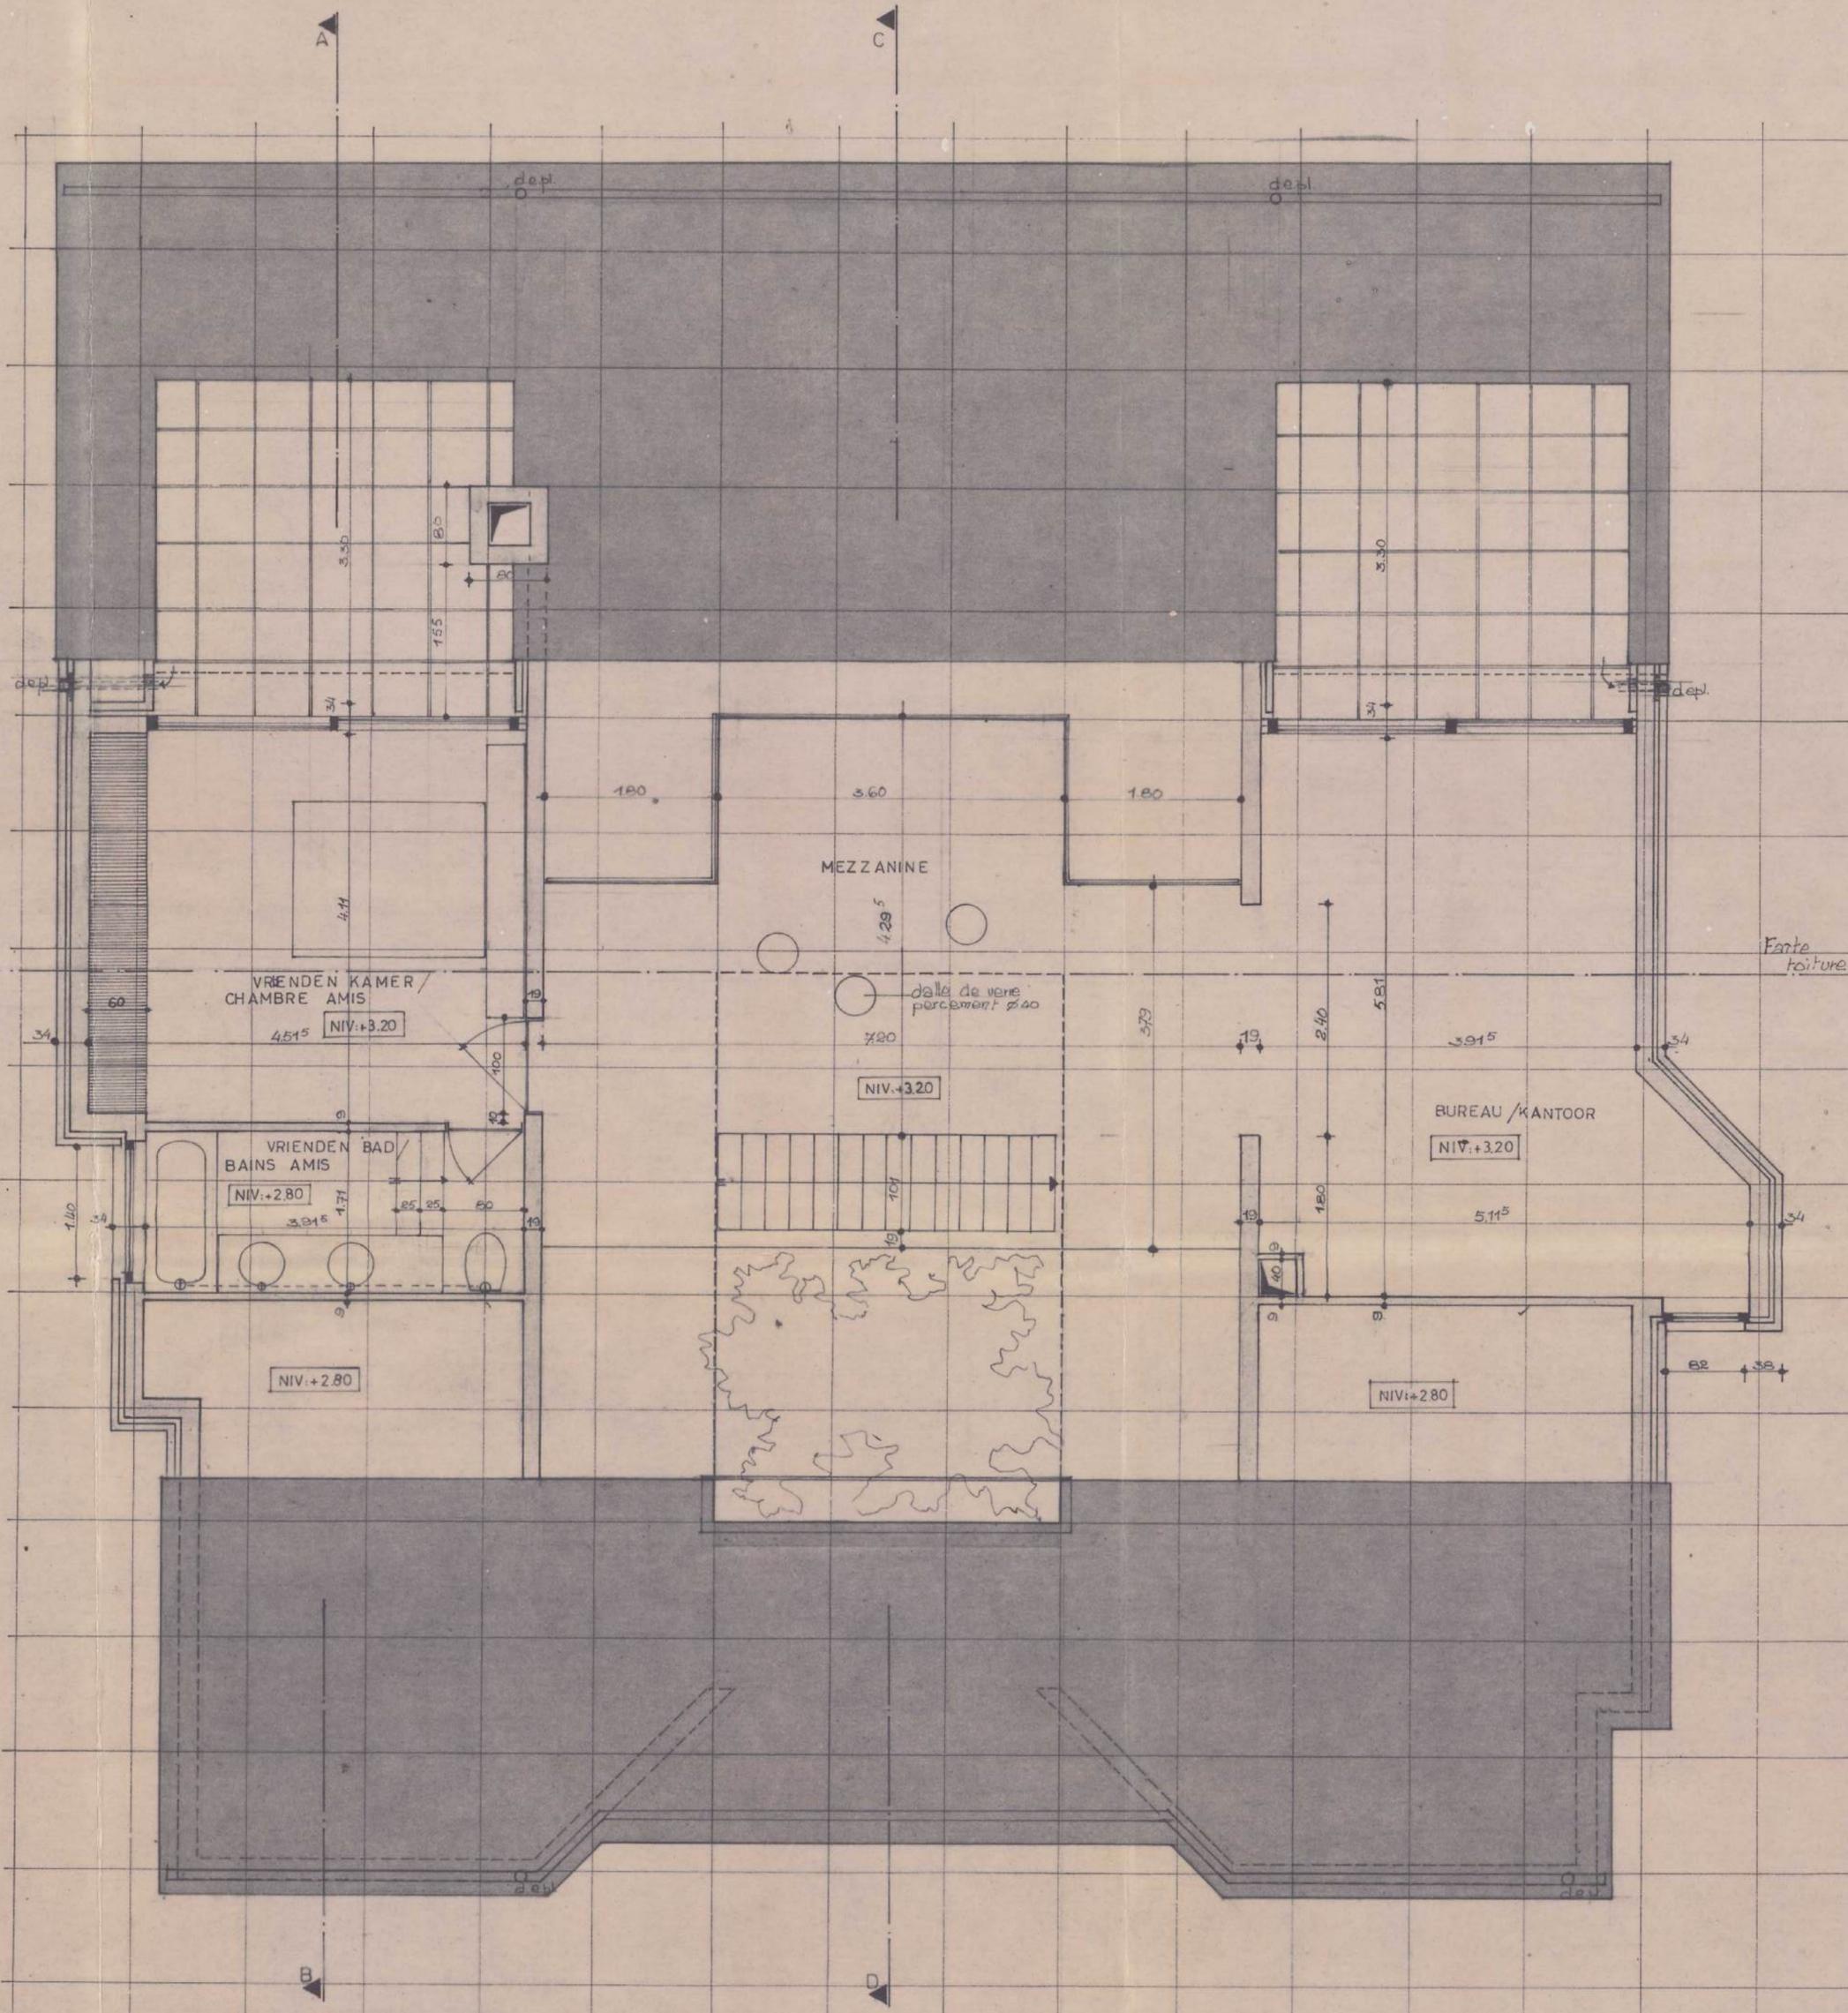


PLAN VERDIEP

Gemeente TERVUREN  
 Vergunning nr. 74/219  
 College van 06-12-1974  
 Ref. Stedeb. 297/FL/57





profiel à creuser / profiel te maken

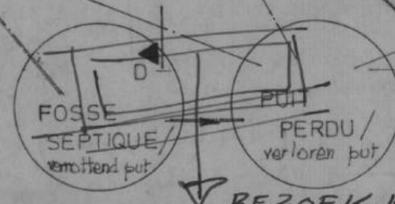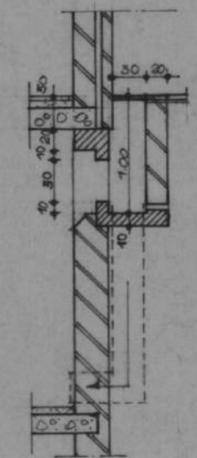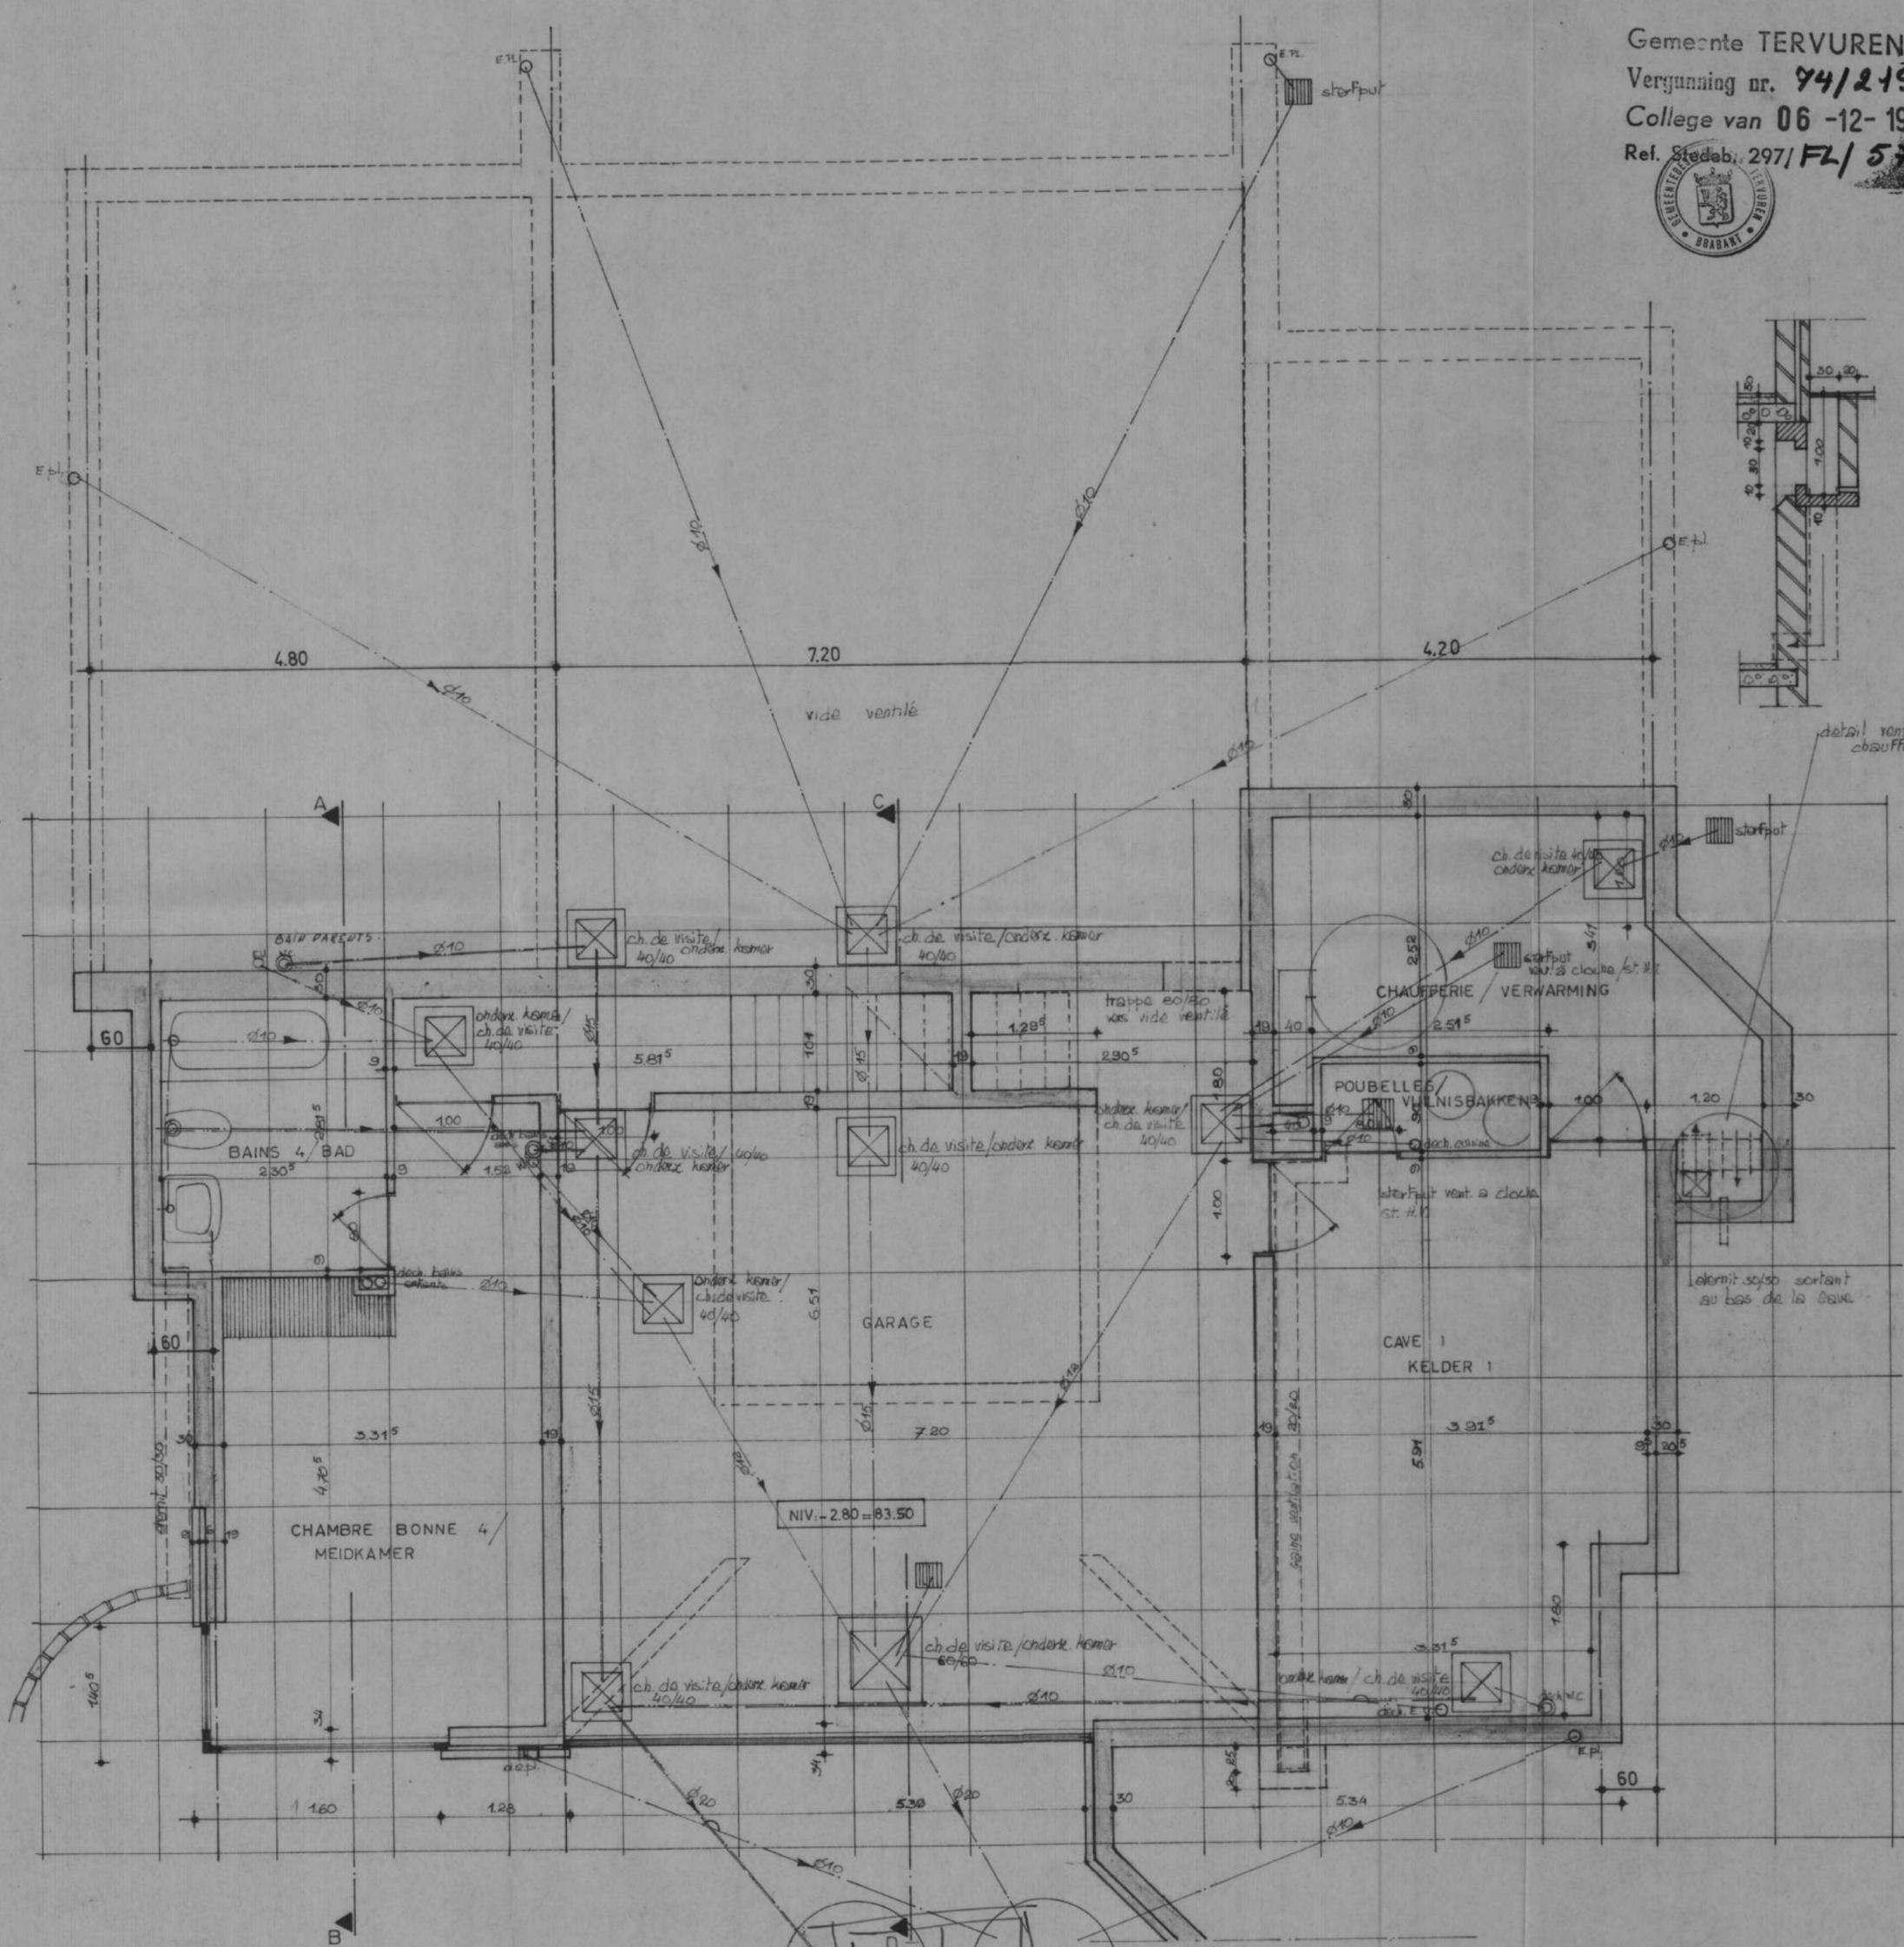


BEZOEK. KAMER.



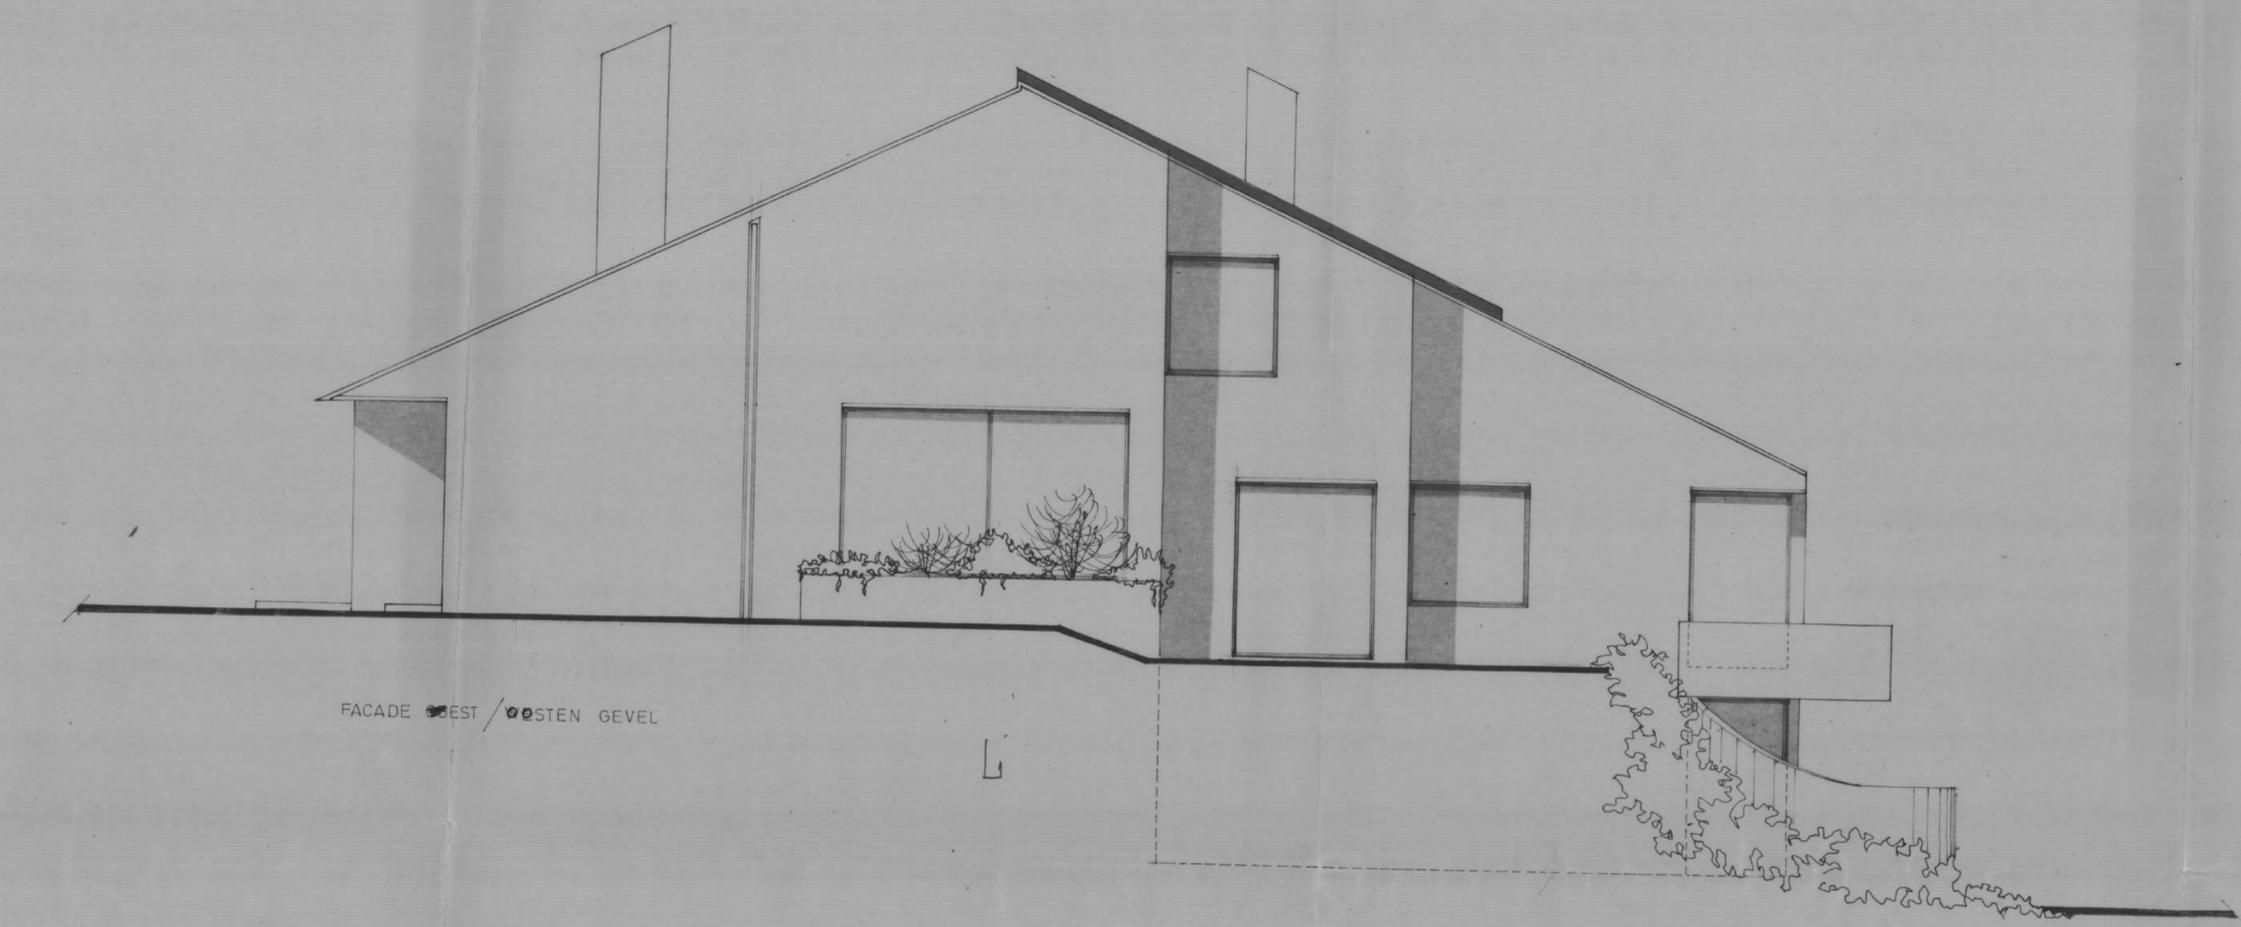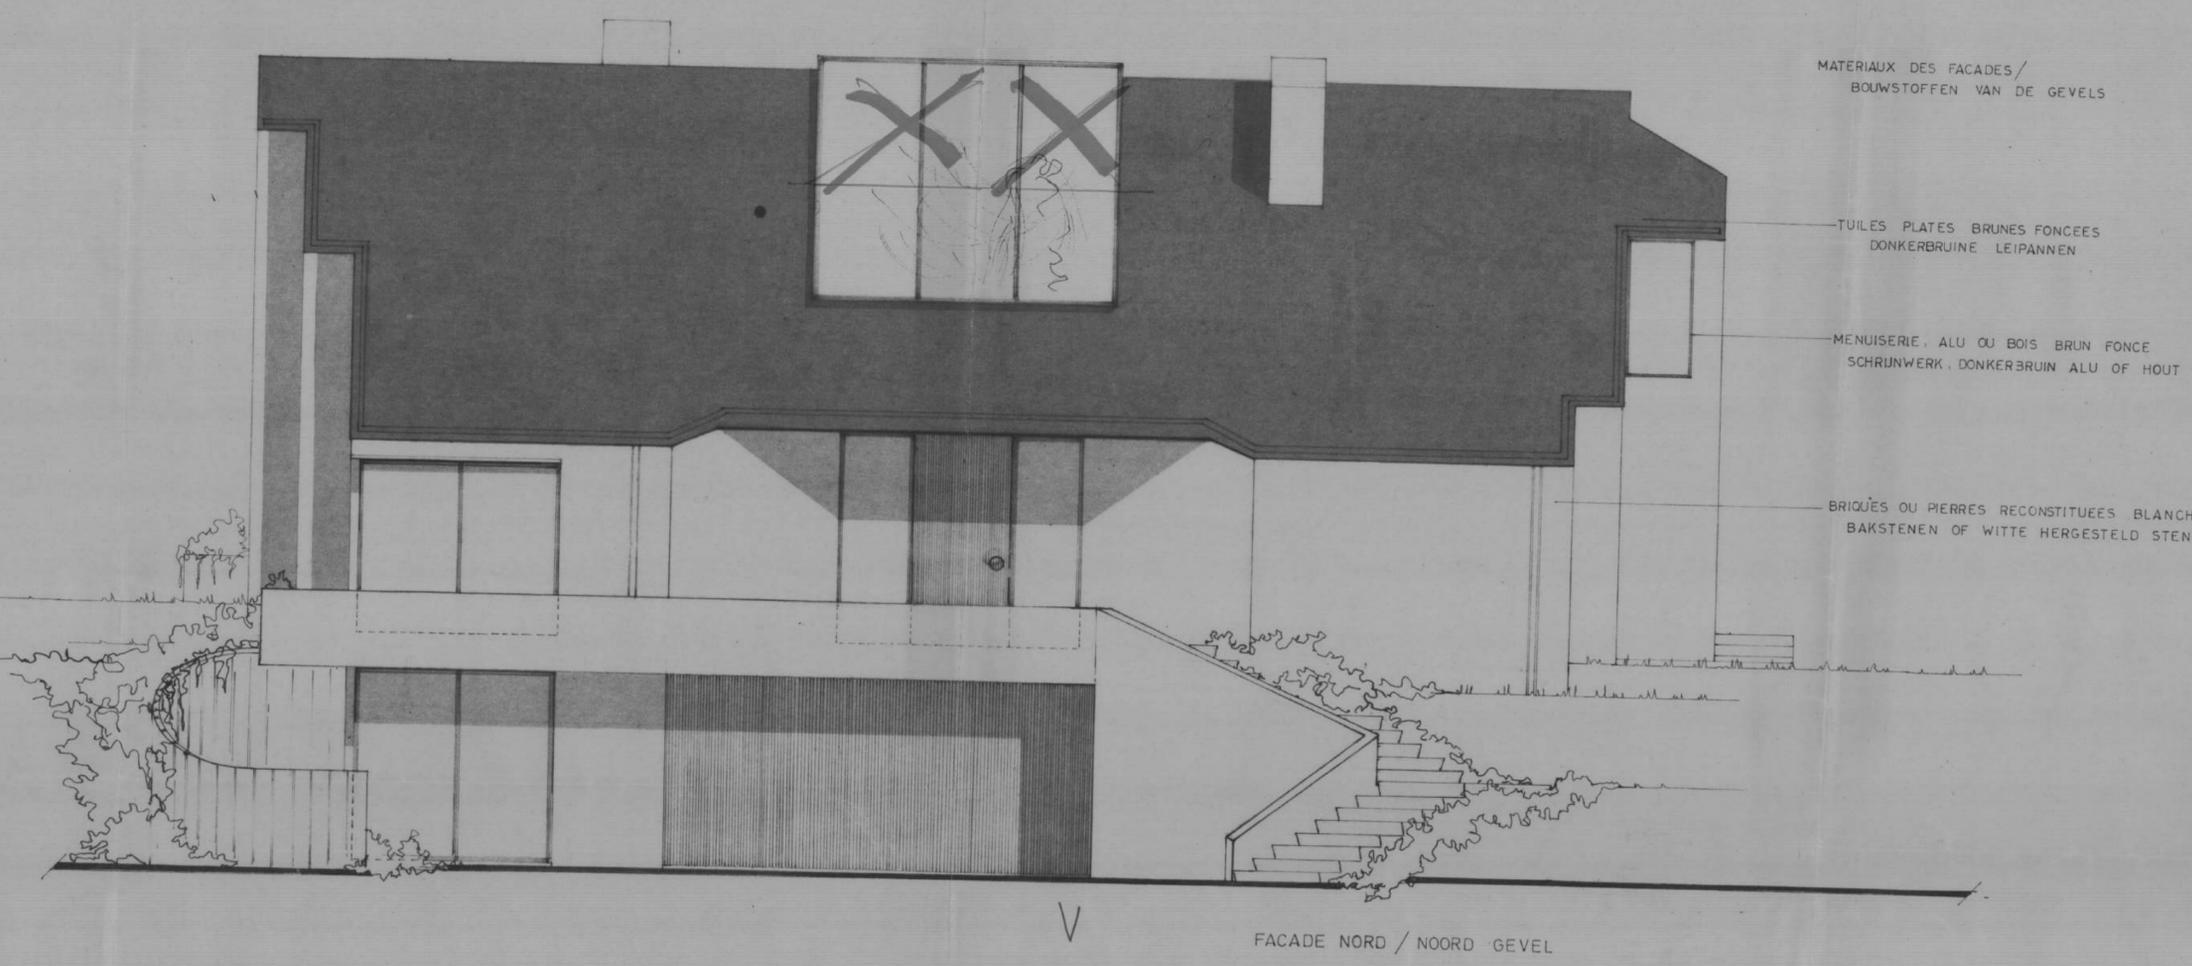

Gemeente TERVUREN  
 Vergunning nr. 74/219  
 College van 06-12-1974  
 Ref. St. 1297/FL/57

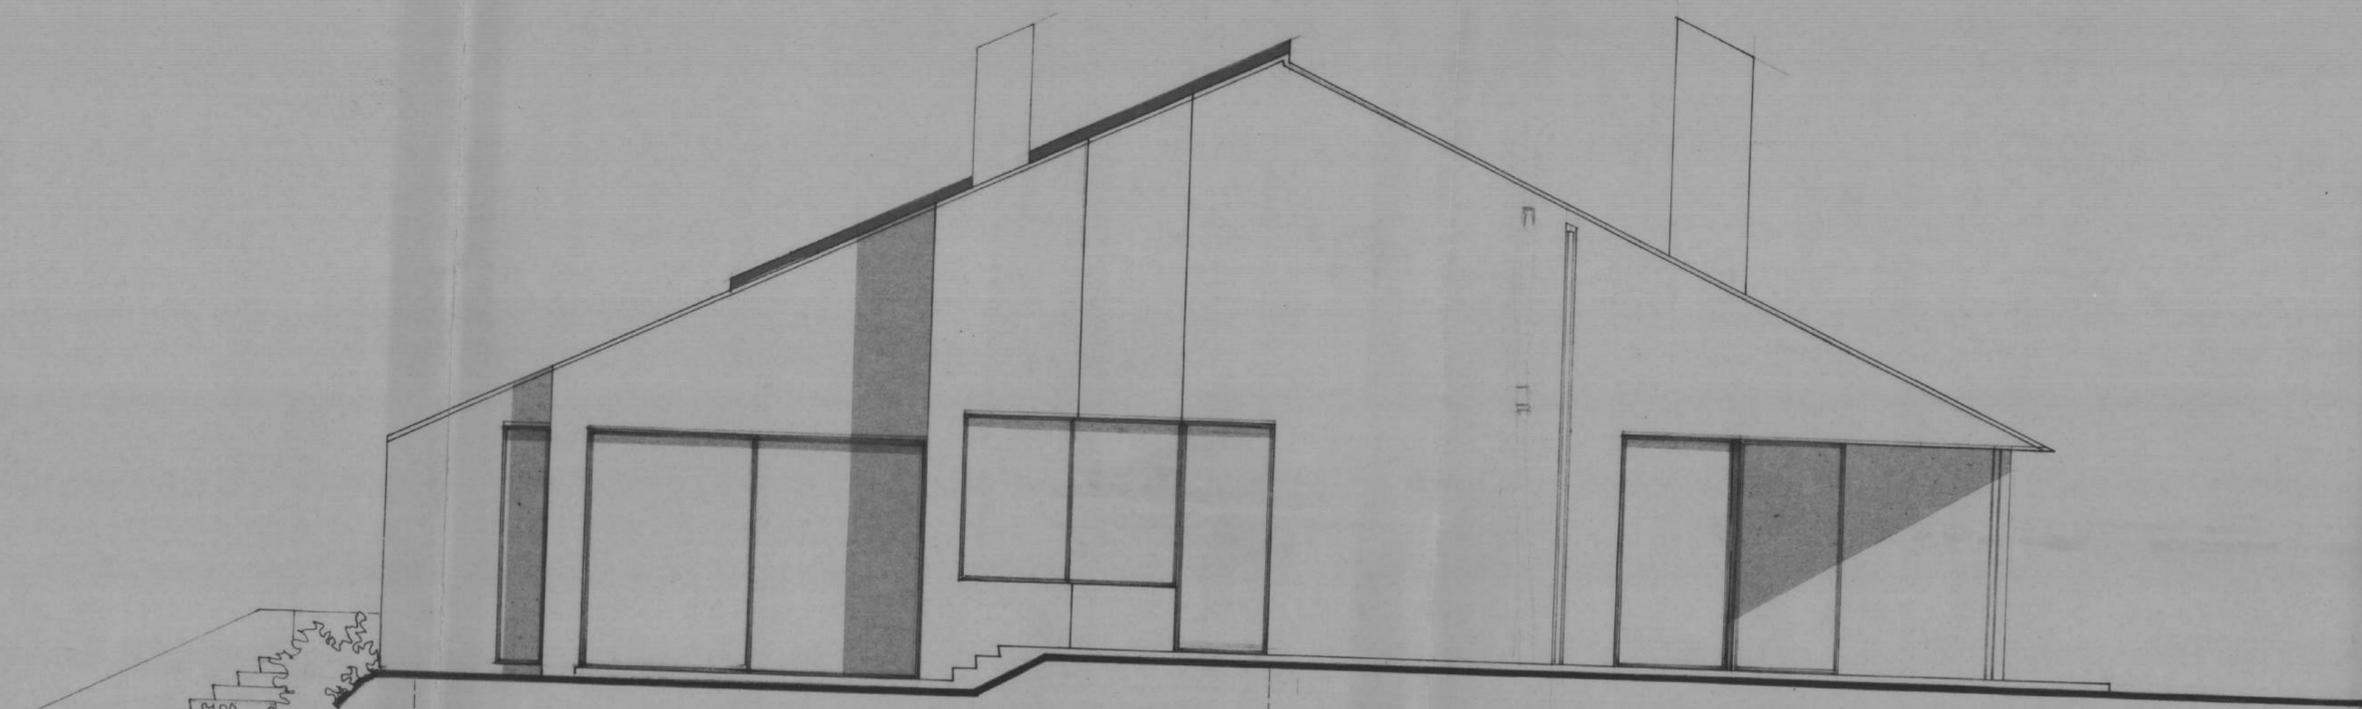

FACADE WEST / WESTEN GEVEL




FACADE SUD / SUD GEVEL

A.

Gemeente TERVUREN  
Vergunning nr. 74/219  
College van 06-12-1974  
Rel. 297/ FL/57



NORD

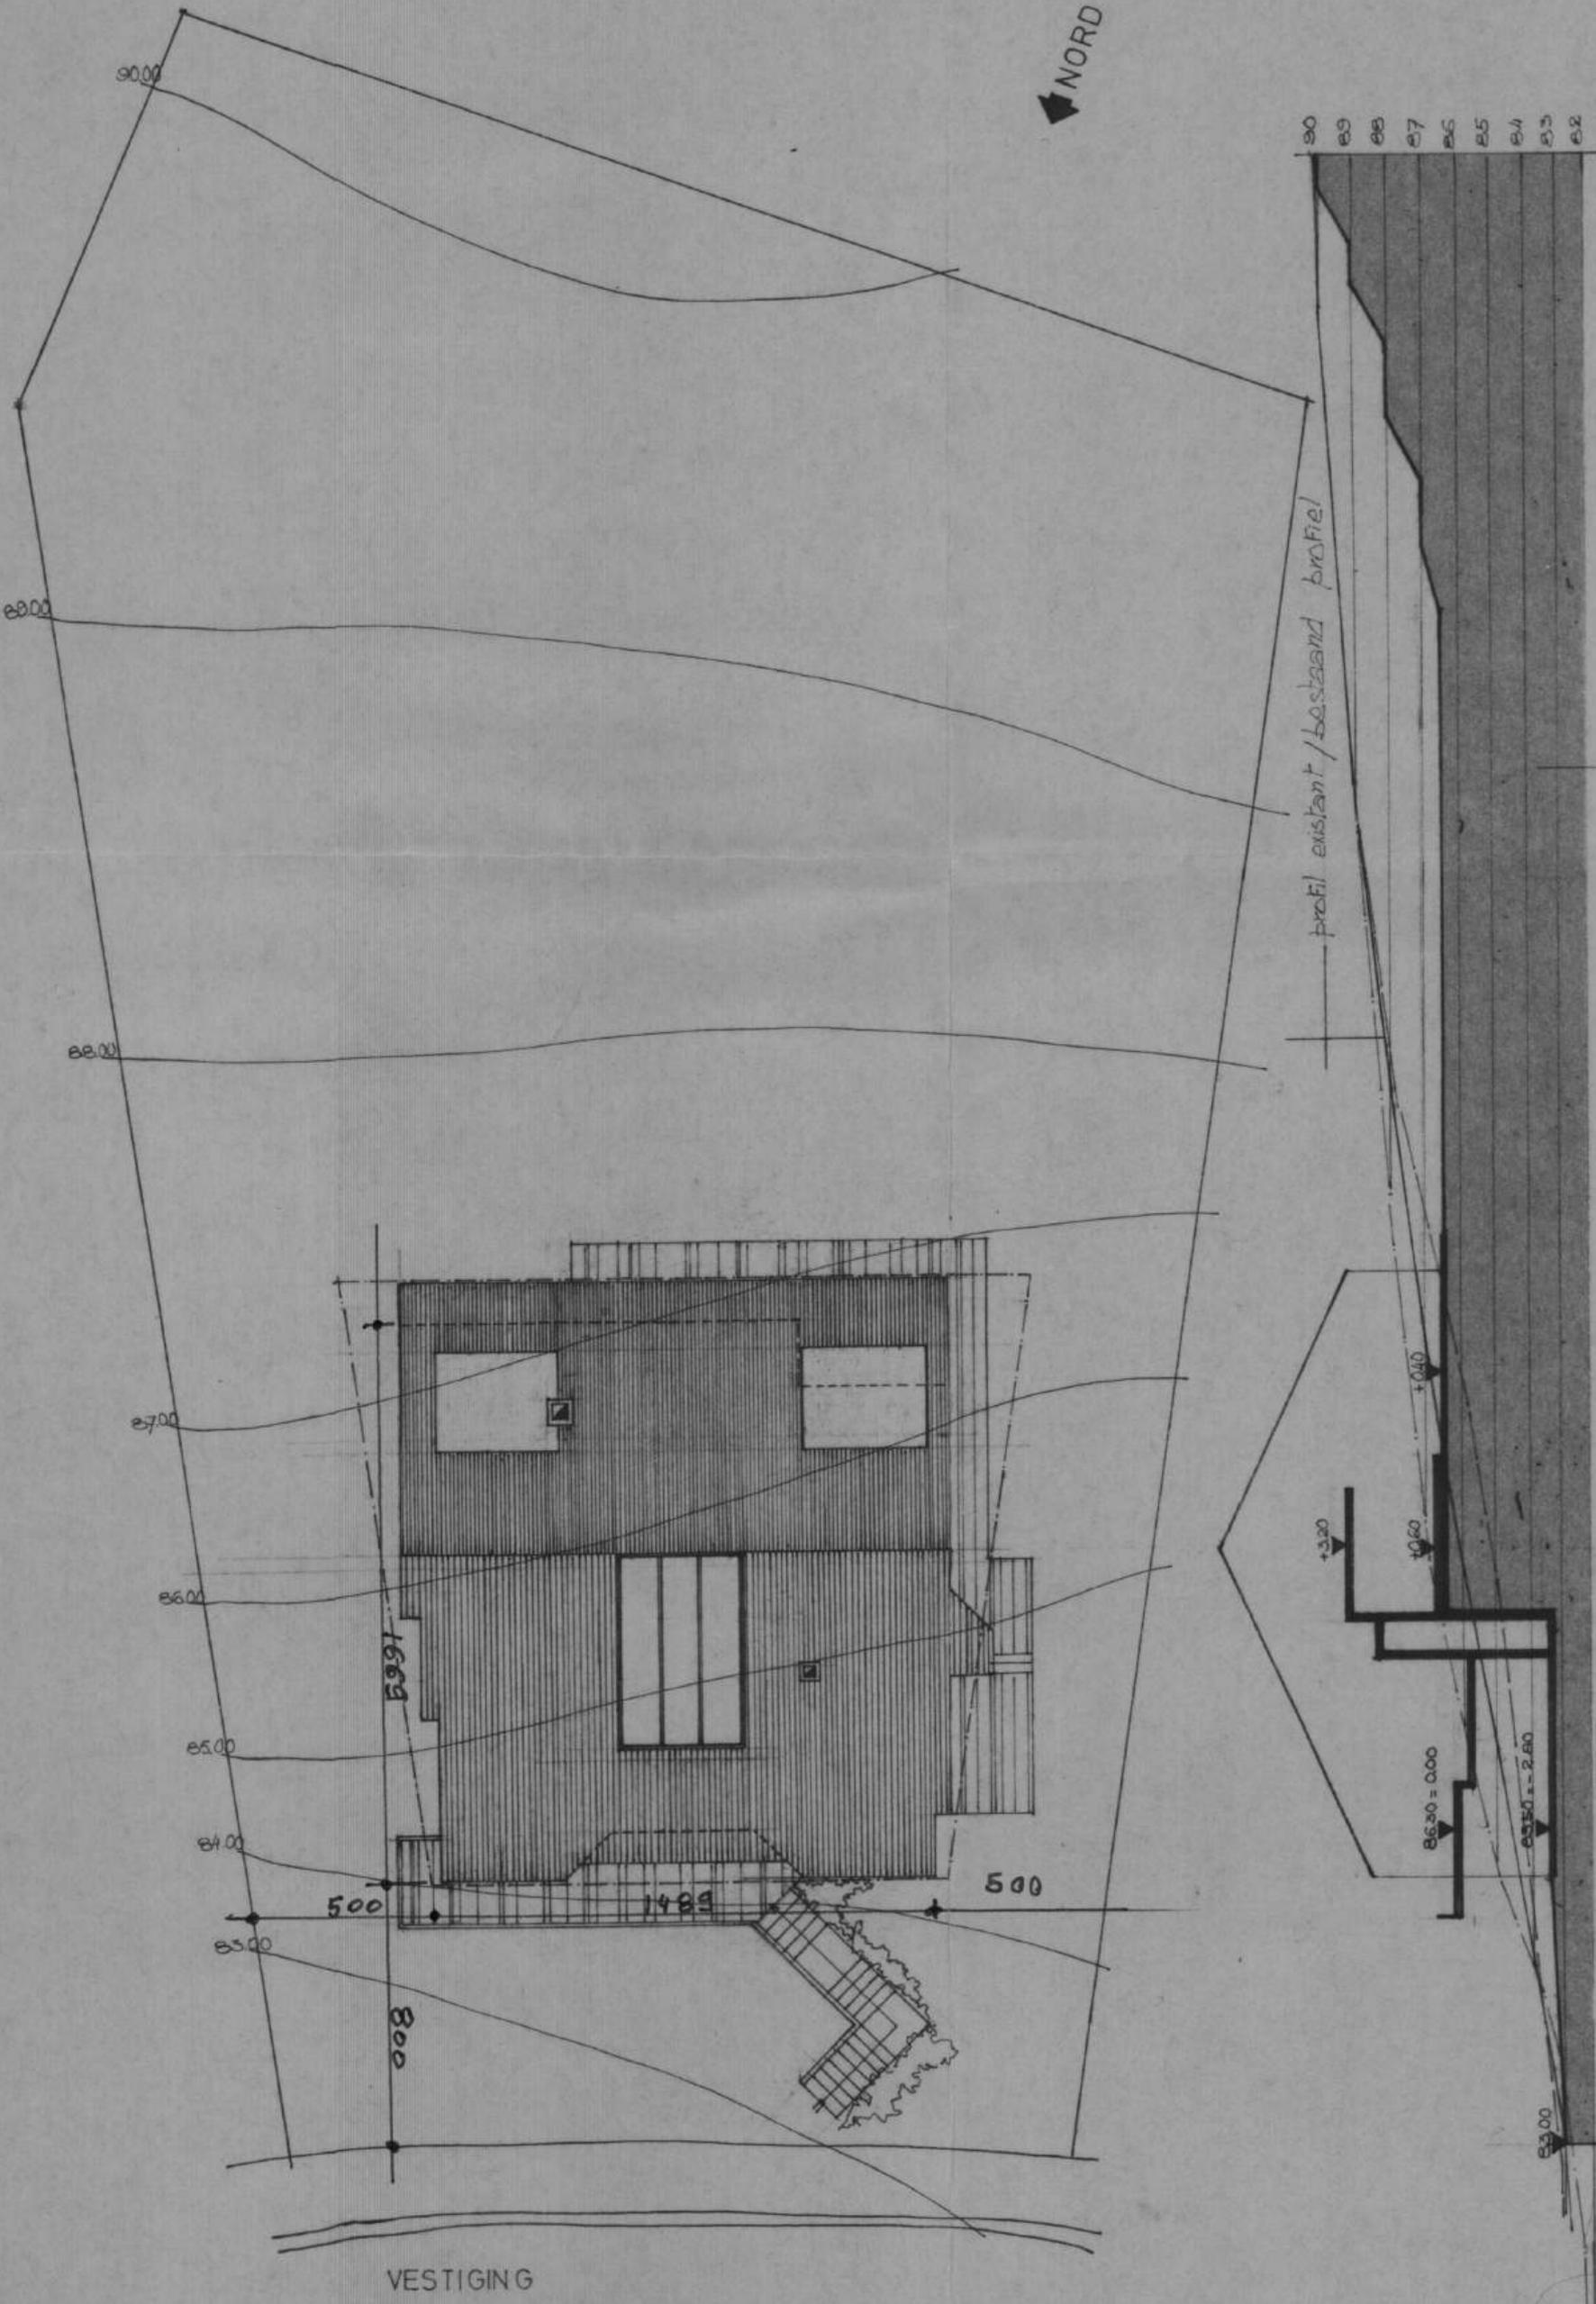

82  
83  
84  
85  
86  
87  
88  
89  
90

profil existant / bestaand profiel

profil a creeer / profiel te misten

VESTIGING