




KELDERPLAN

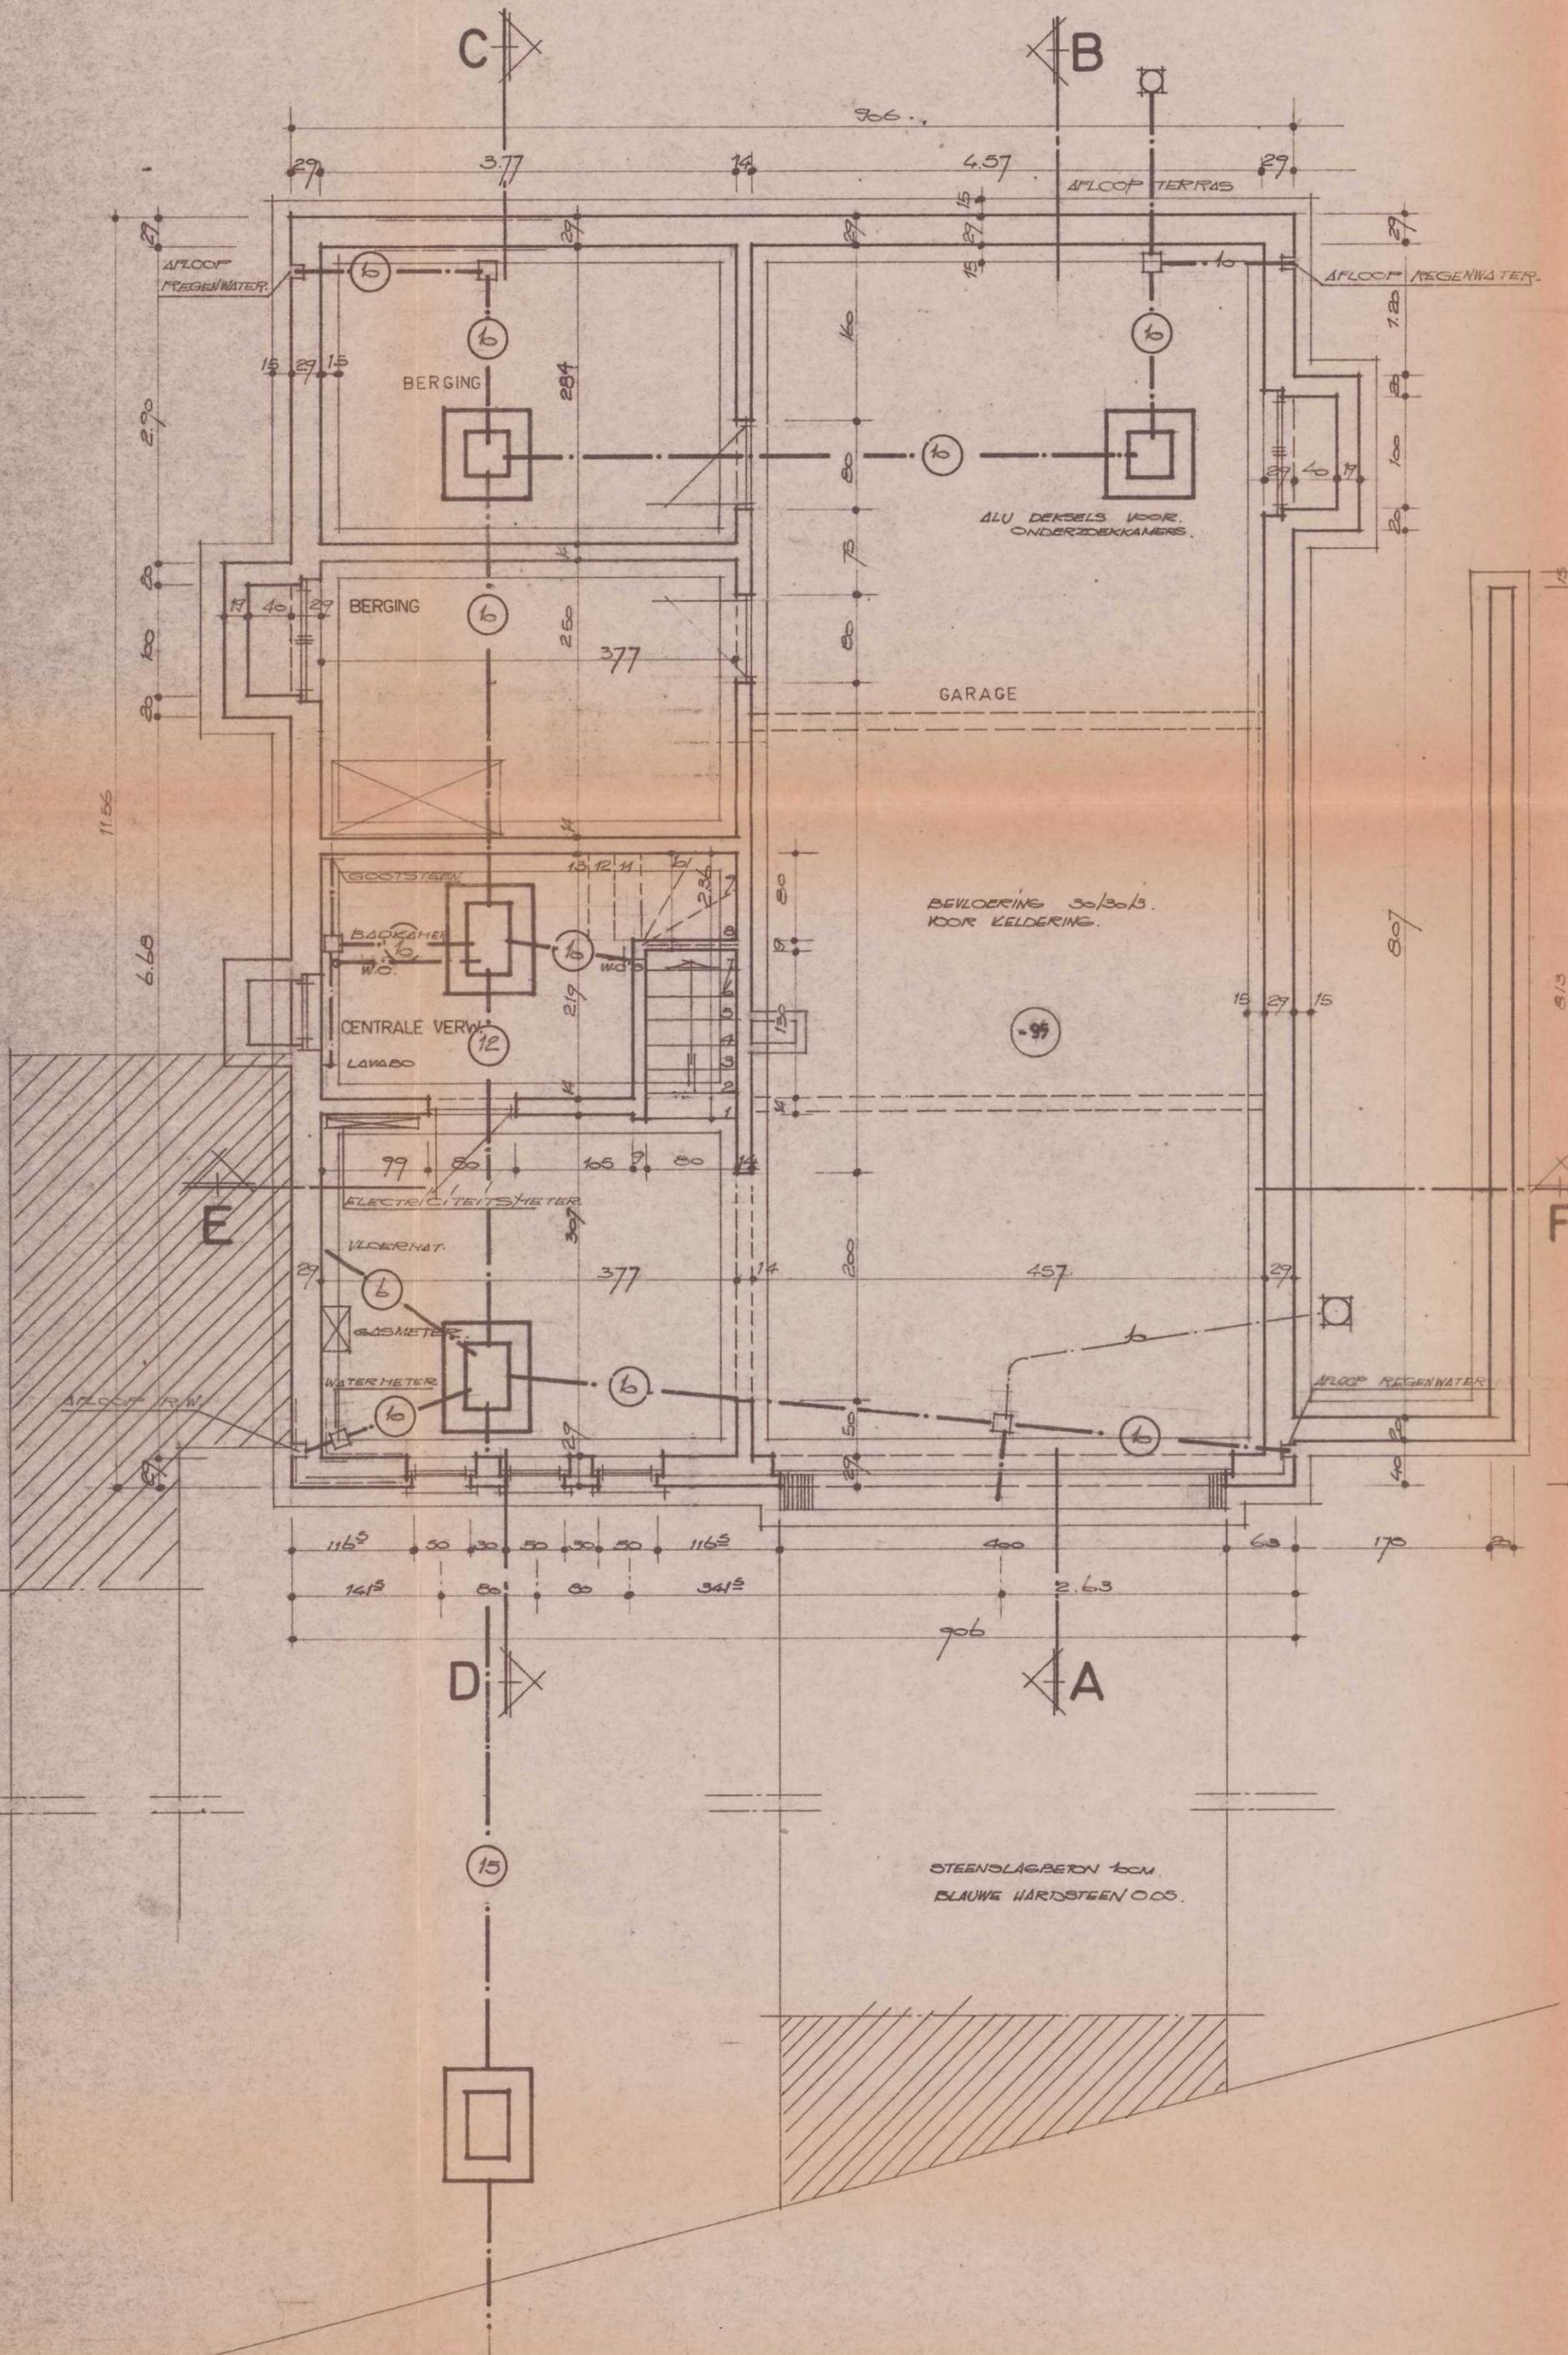

GELIJKVLOERS

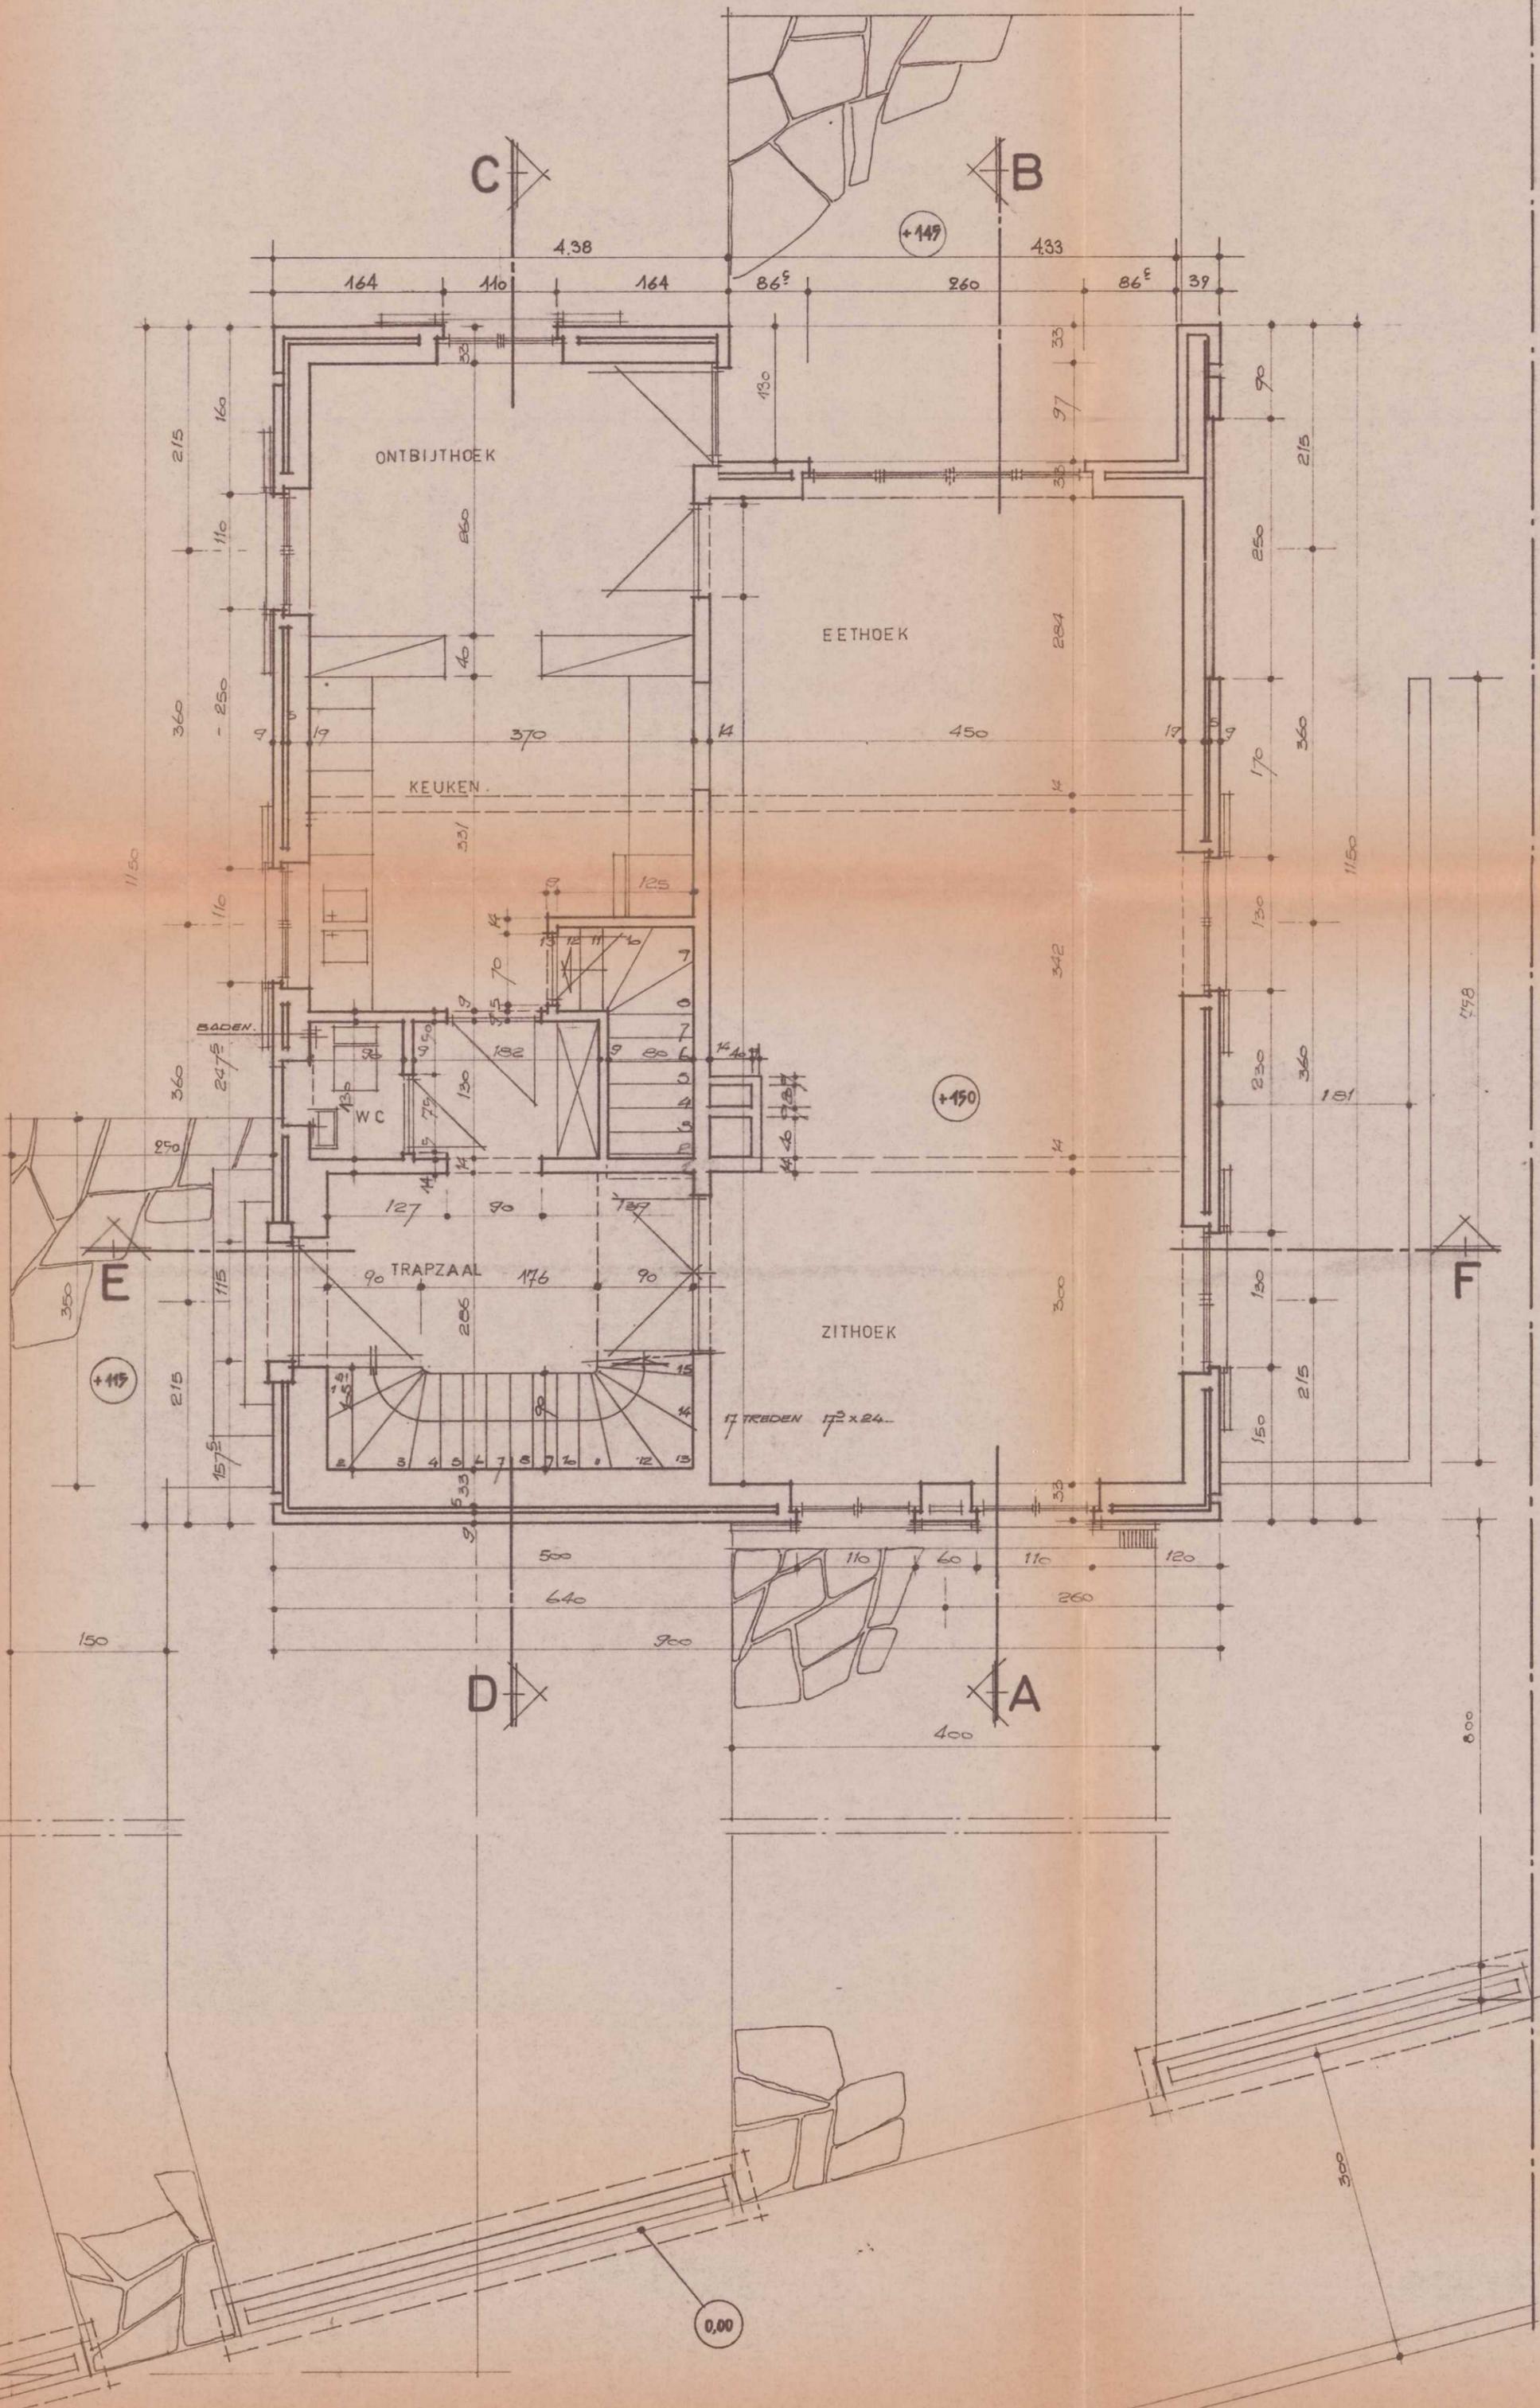

1^{ste} VERDIEPING

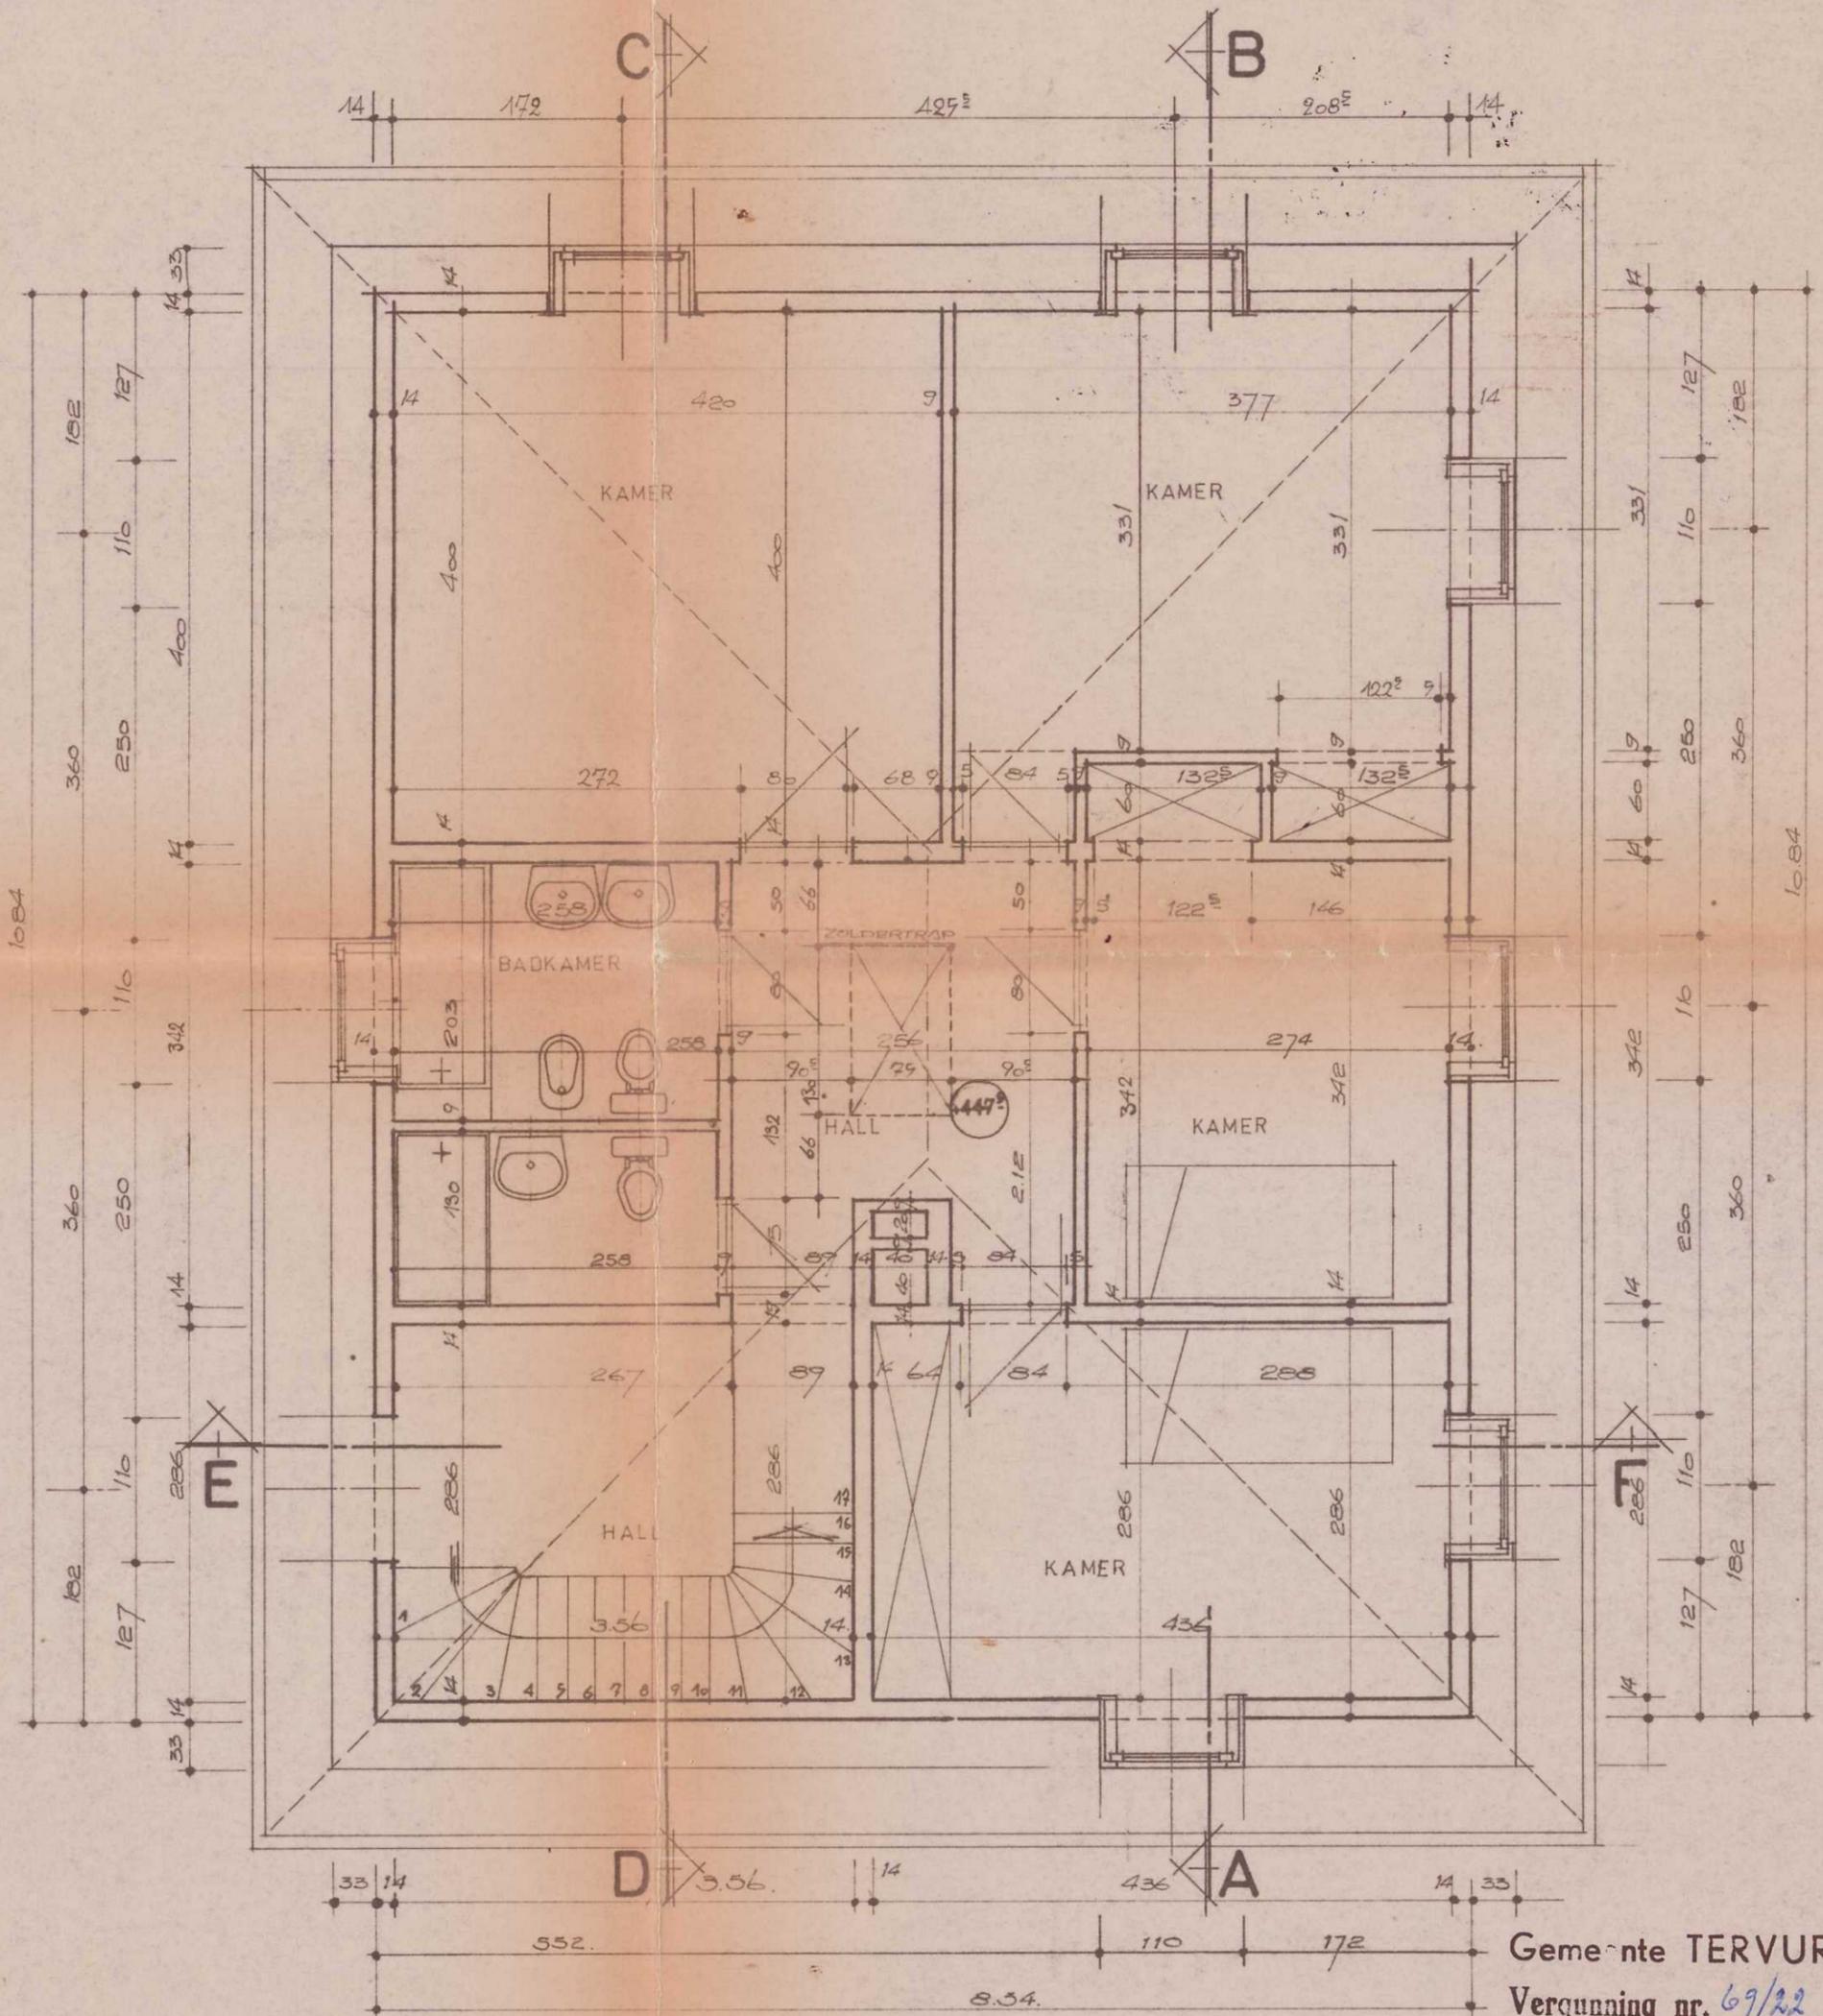

Gemeente TERVUREN
 Vergunning nr. 69/22
 College van - 7 MEI 1969
 Ref. Stedeb. 297/AB/1842



ZUID-WEST GEVEL

Asbest leien - firma Eternit-gesatineerd

Dakgoot in U-vorm zink nr 14
Boord te bepleisteren met witte simili

Vlamovensteen wit te schilderen.

Ramen wit te schilderen

Aflopen in zink

Plint in breuksteen van blauwe hardsteen
Thinnuur in hetzelfde materiaal

Schouw uit te voeren in breuksteen



"Bourdon uit te voeren in bladlood
Dakvensters wit te schilderen.
Dakafwerking in asbest leien

VOORGEVEL

Boord te bepleisteren in simili

De gevels zijn uit te voeren in vlamovensteen, te schilderen in het wit, dit vanaf de pas van het gelijkvloers

De plinten zijn uit te voeren in breuksteen van blauwe hardsteen.

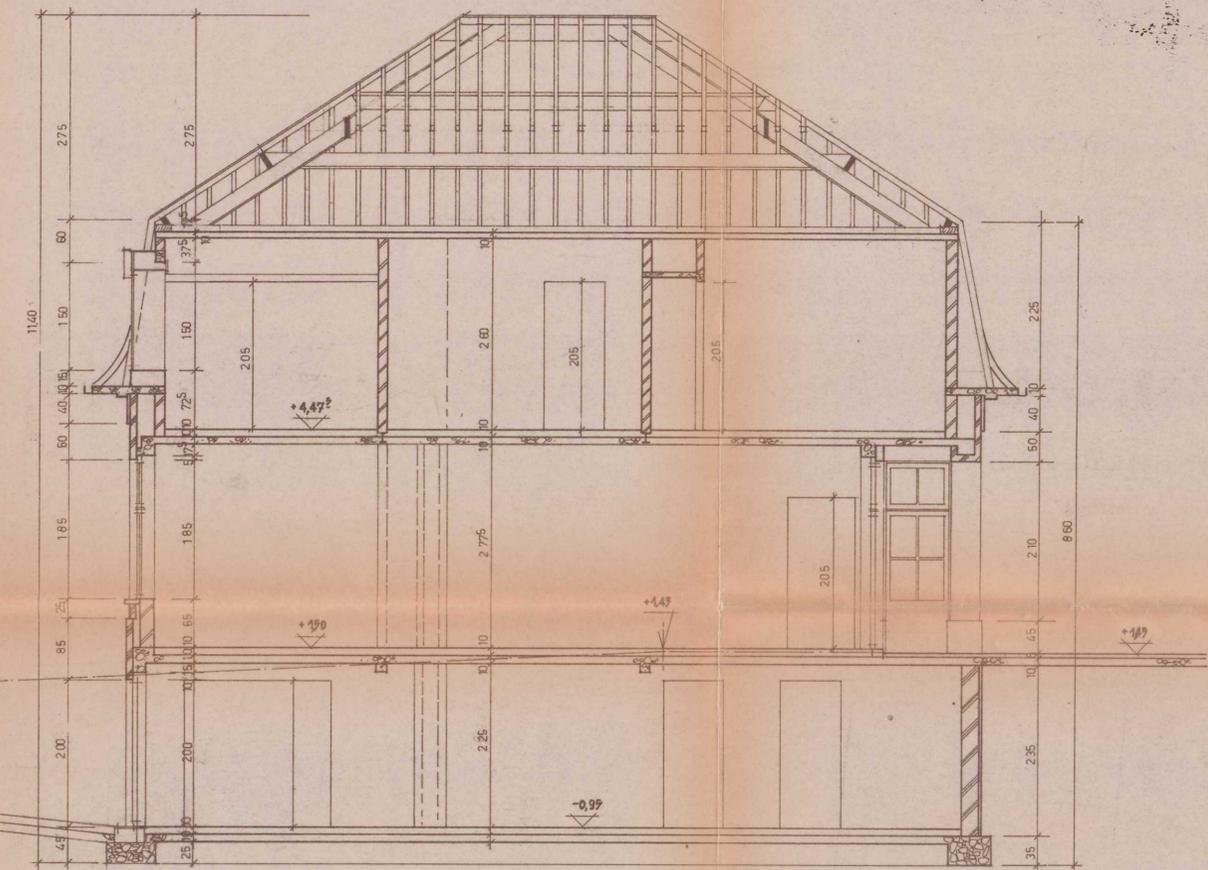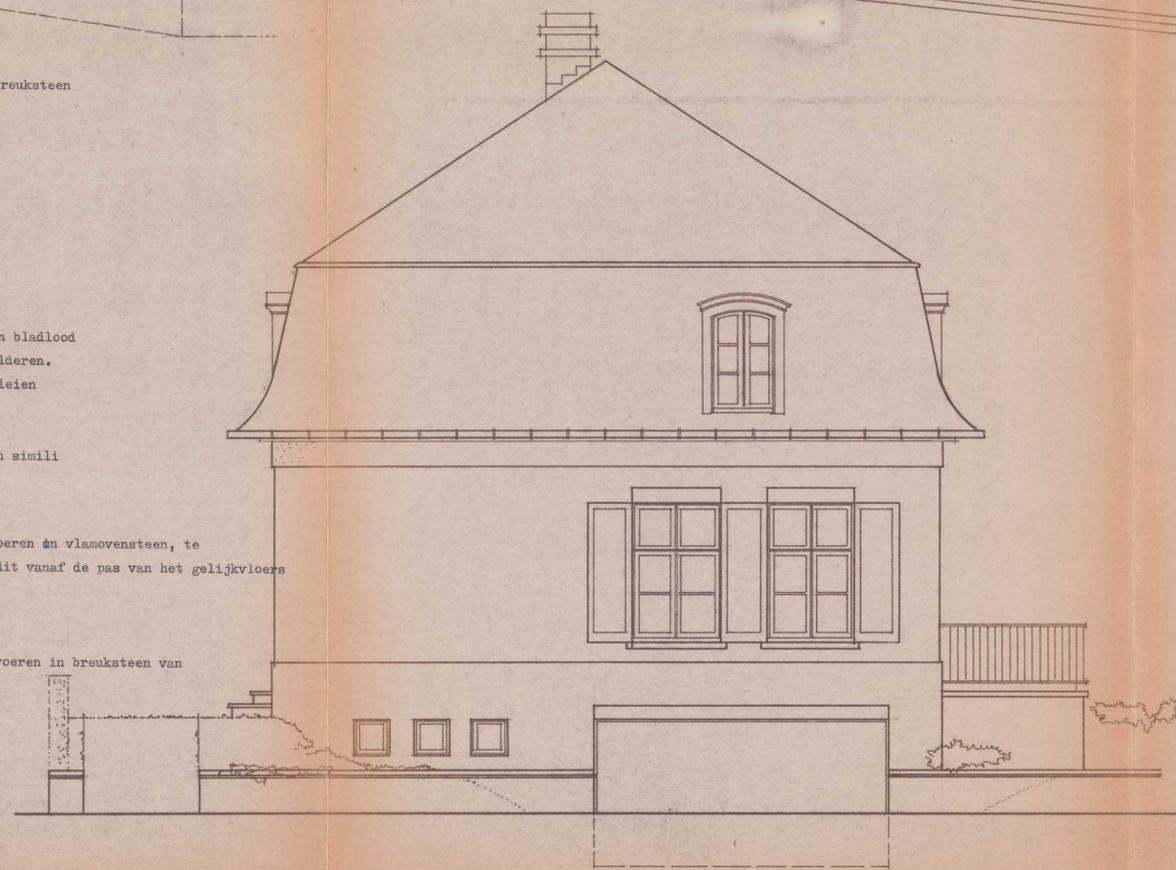

DOORSNEDE AB

Gemeente TERVUREN
Vergunning nr. 69/22
College van 7 MEI 1968
Ref. Stedeb. 297/AB/1843



tervuren		
ONTWERP VAN EEN VILLA WERF: JEZUS-EIKLAAN TERVUREN KADASTRALE LIGGING sectie F deel nr 67 72	BOUWHEER JEZUS-EIKLAAN TERVUREN	ARCHITECT VANDER PLAS E LINDBOOMSTRAAT 129 TERVUREN
gevels doorsnede ab		
DOORSNIED 68 23	SCHAAL 2%	PLANOOR 3

De schouw is uit te voeren in blauwe hardsteen (breuksteen)

Het dak is uit te voeren in asbest leien van de firma Eternit
Leien donker grijs gesatineerd.


ZUID-OOST GEVEL

Dakvensters wit te schilderen

Boord -simili bepleisteren

Metselwerk - vlamovensteen wit te schilderen

Plint in breuksteen van blauwe hardsteen

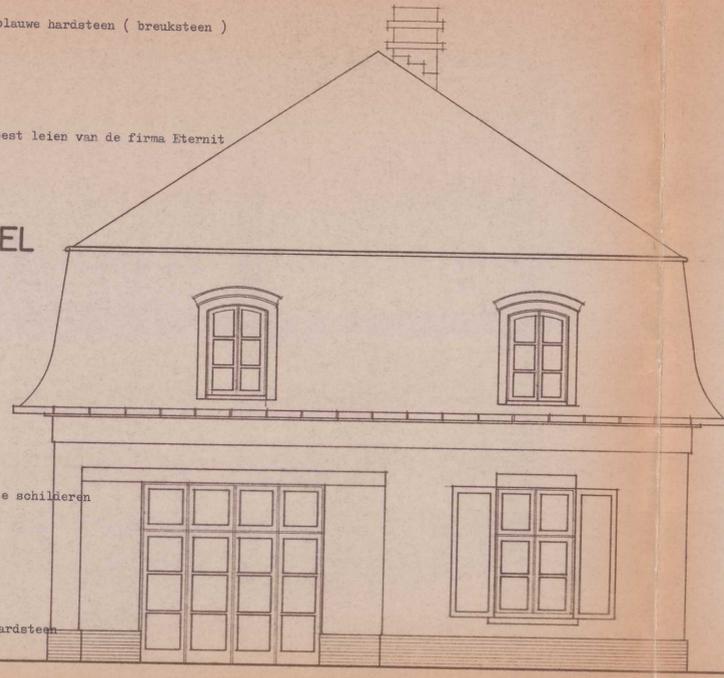

NOORD-OOST GEVEL

Eternit leien donker grijs
gesatineerd


Goot in U-vorm zink nr 14

Boord in simli wit


Vlamovensteen wit
te schilderen

Plint in breuksteen van blauwe hardsteen.

Ingang deur in blauwe
hardsteen

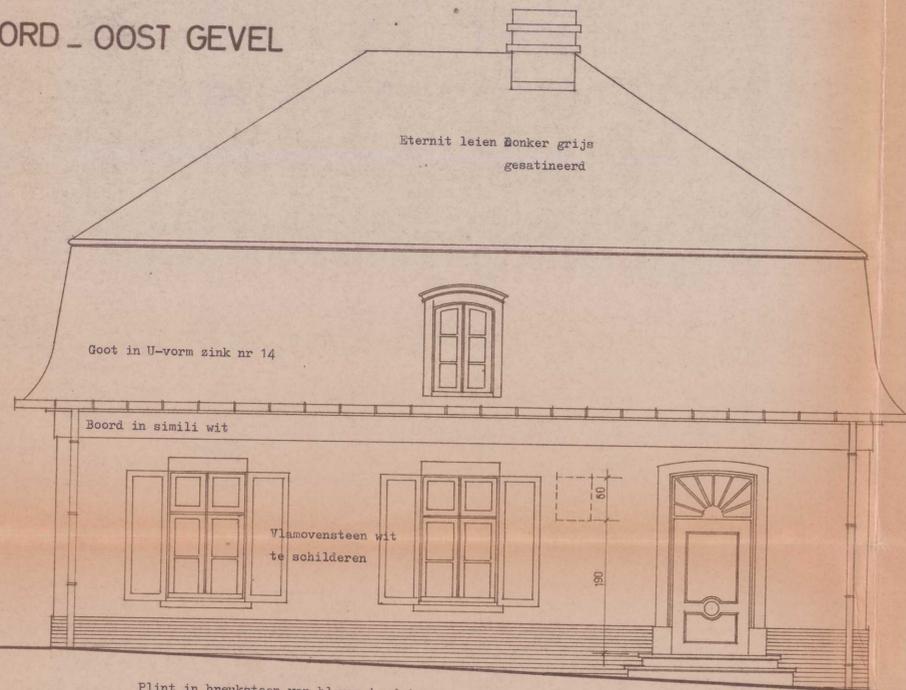

DOORSNEDE CD

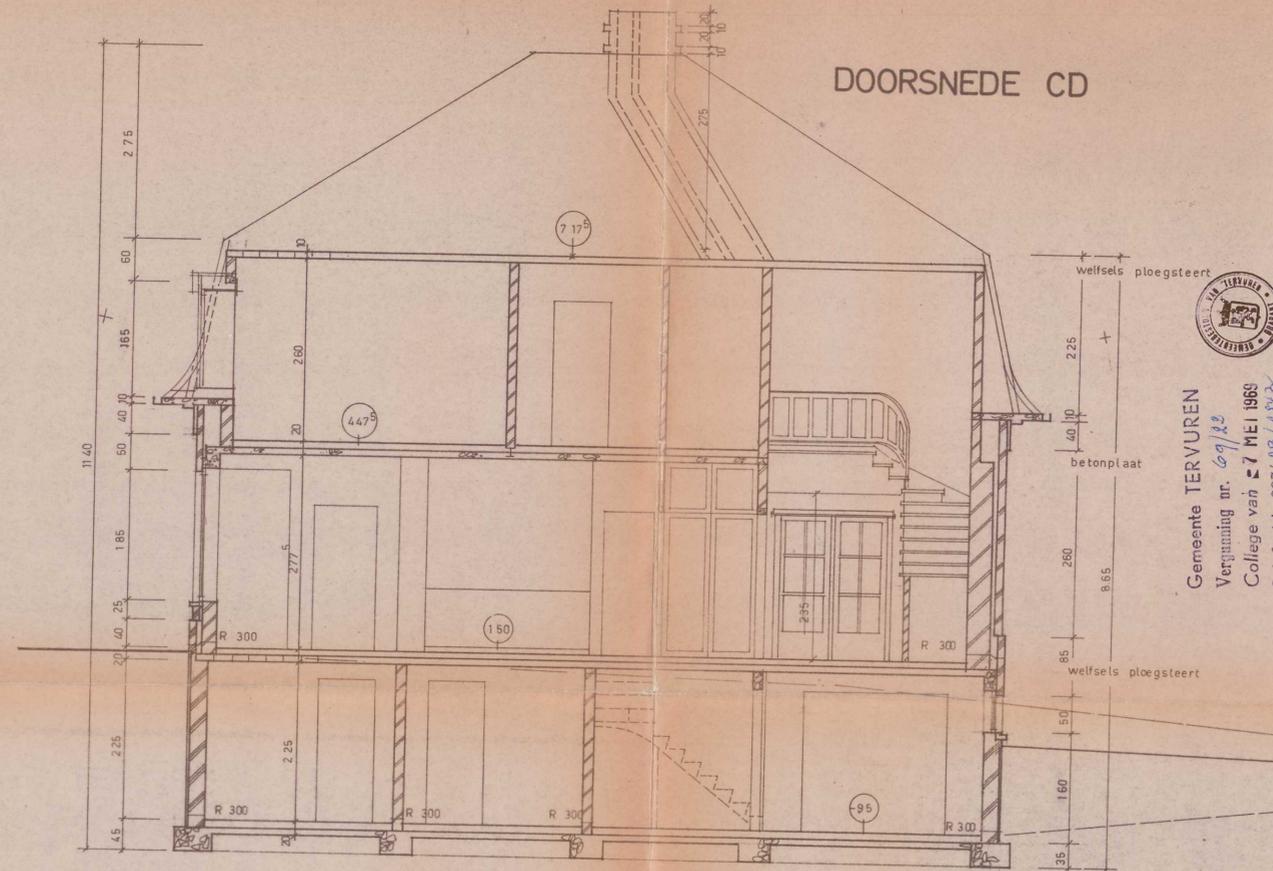

Gemeente TERVUREN
Verzamling nr. 69/88
College van 27 MEI 1968
Ref. Stedeb. 297/AB/4873

tervuren

ONTWERP VAN EEN
V I L L A
WERF JEZUS-ENKLAAN TERVUREN
KADASTRALE LIGGING sectie F deel nr 877

gevelds
doorsneden cd en ef

ARCHITEKT
VANDE PLAS E
JEZUS-ENKLAAN
TERVUREN


BOWMEER
JEZUS-ENKLAAN
TERVUREN

PLAN NR 4

SCHAAL 1:5

DOSSIER 68.23

DOORSNEDE EF

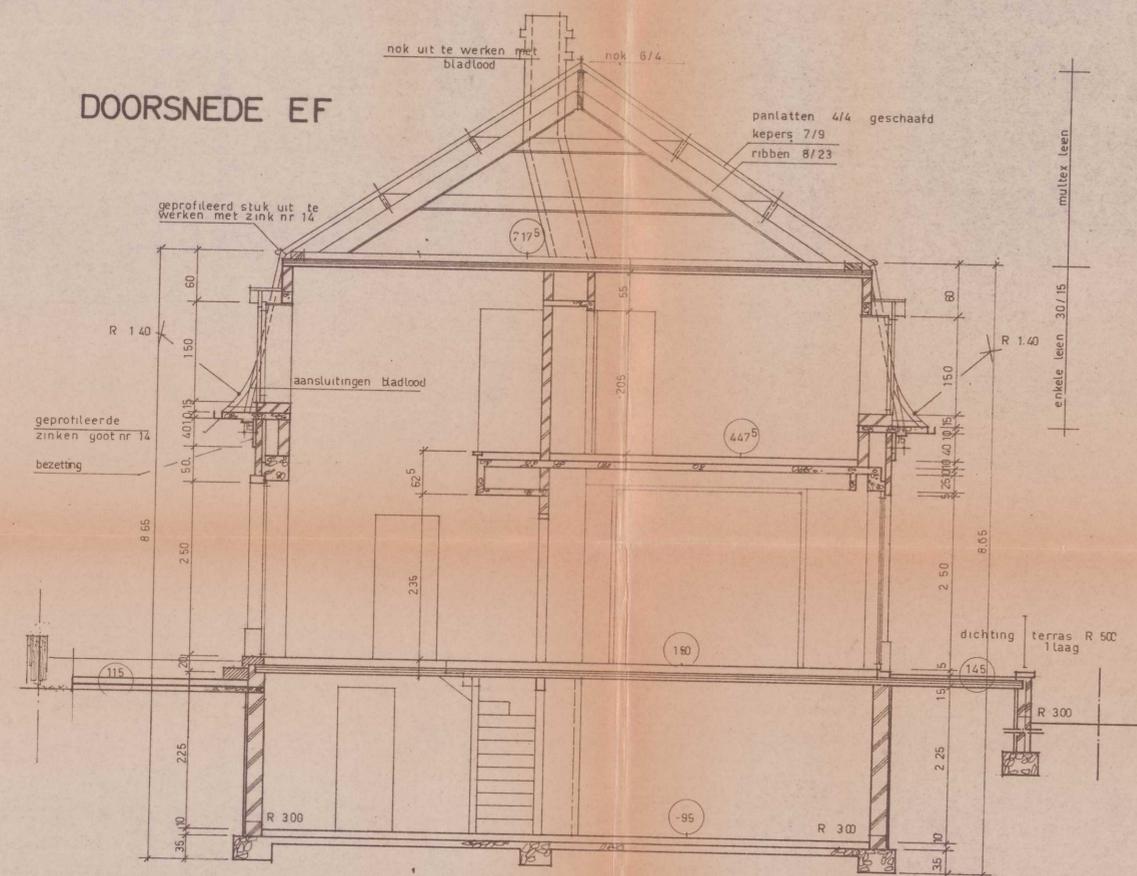

- snelbouwsteen
- vlamoven
- breuksteen
- beton
- sceenslag
- wetsels

