



GELIJKVLOERS +0.00

A-A


-0.16

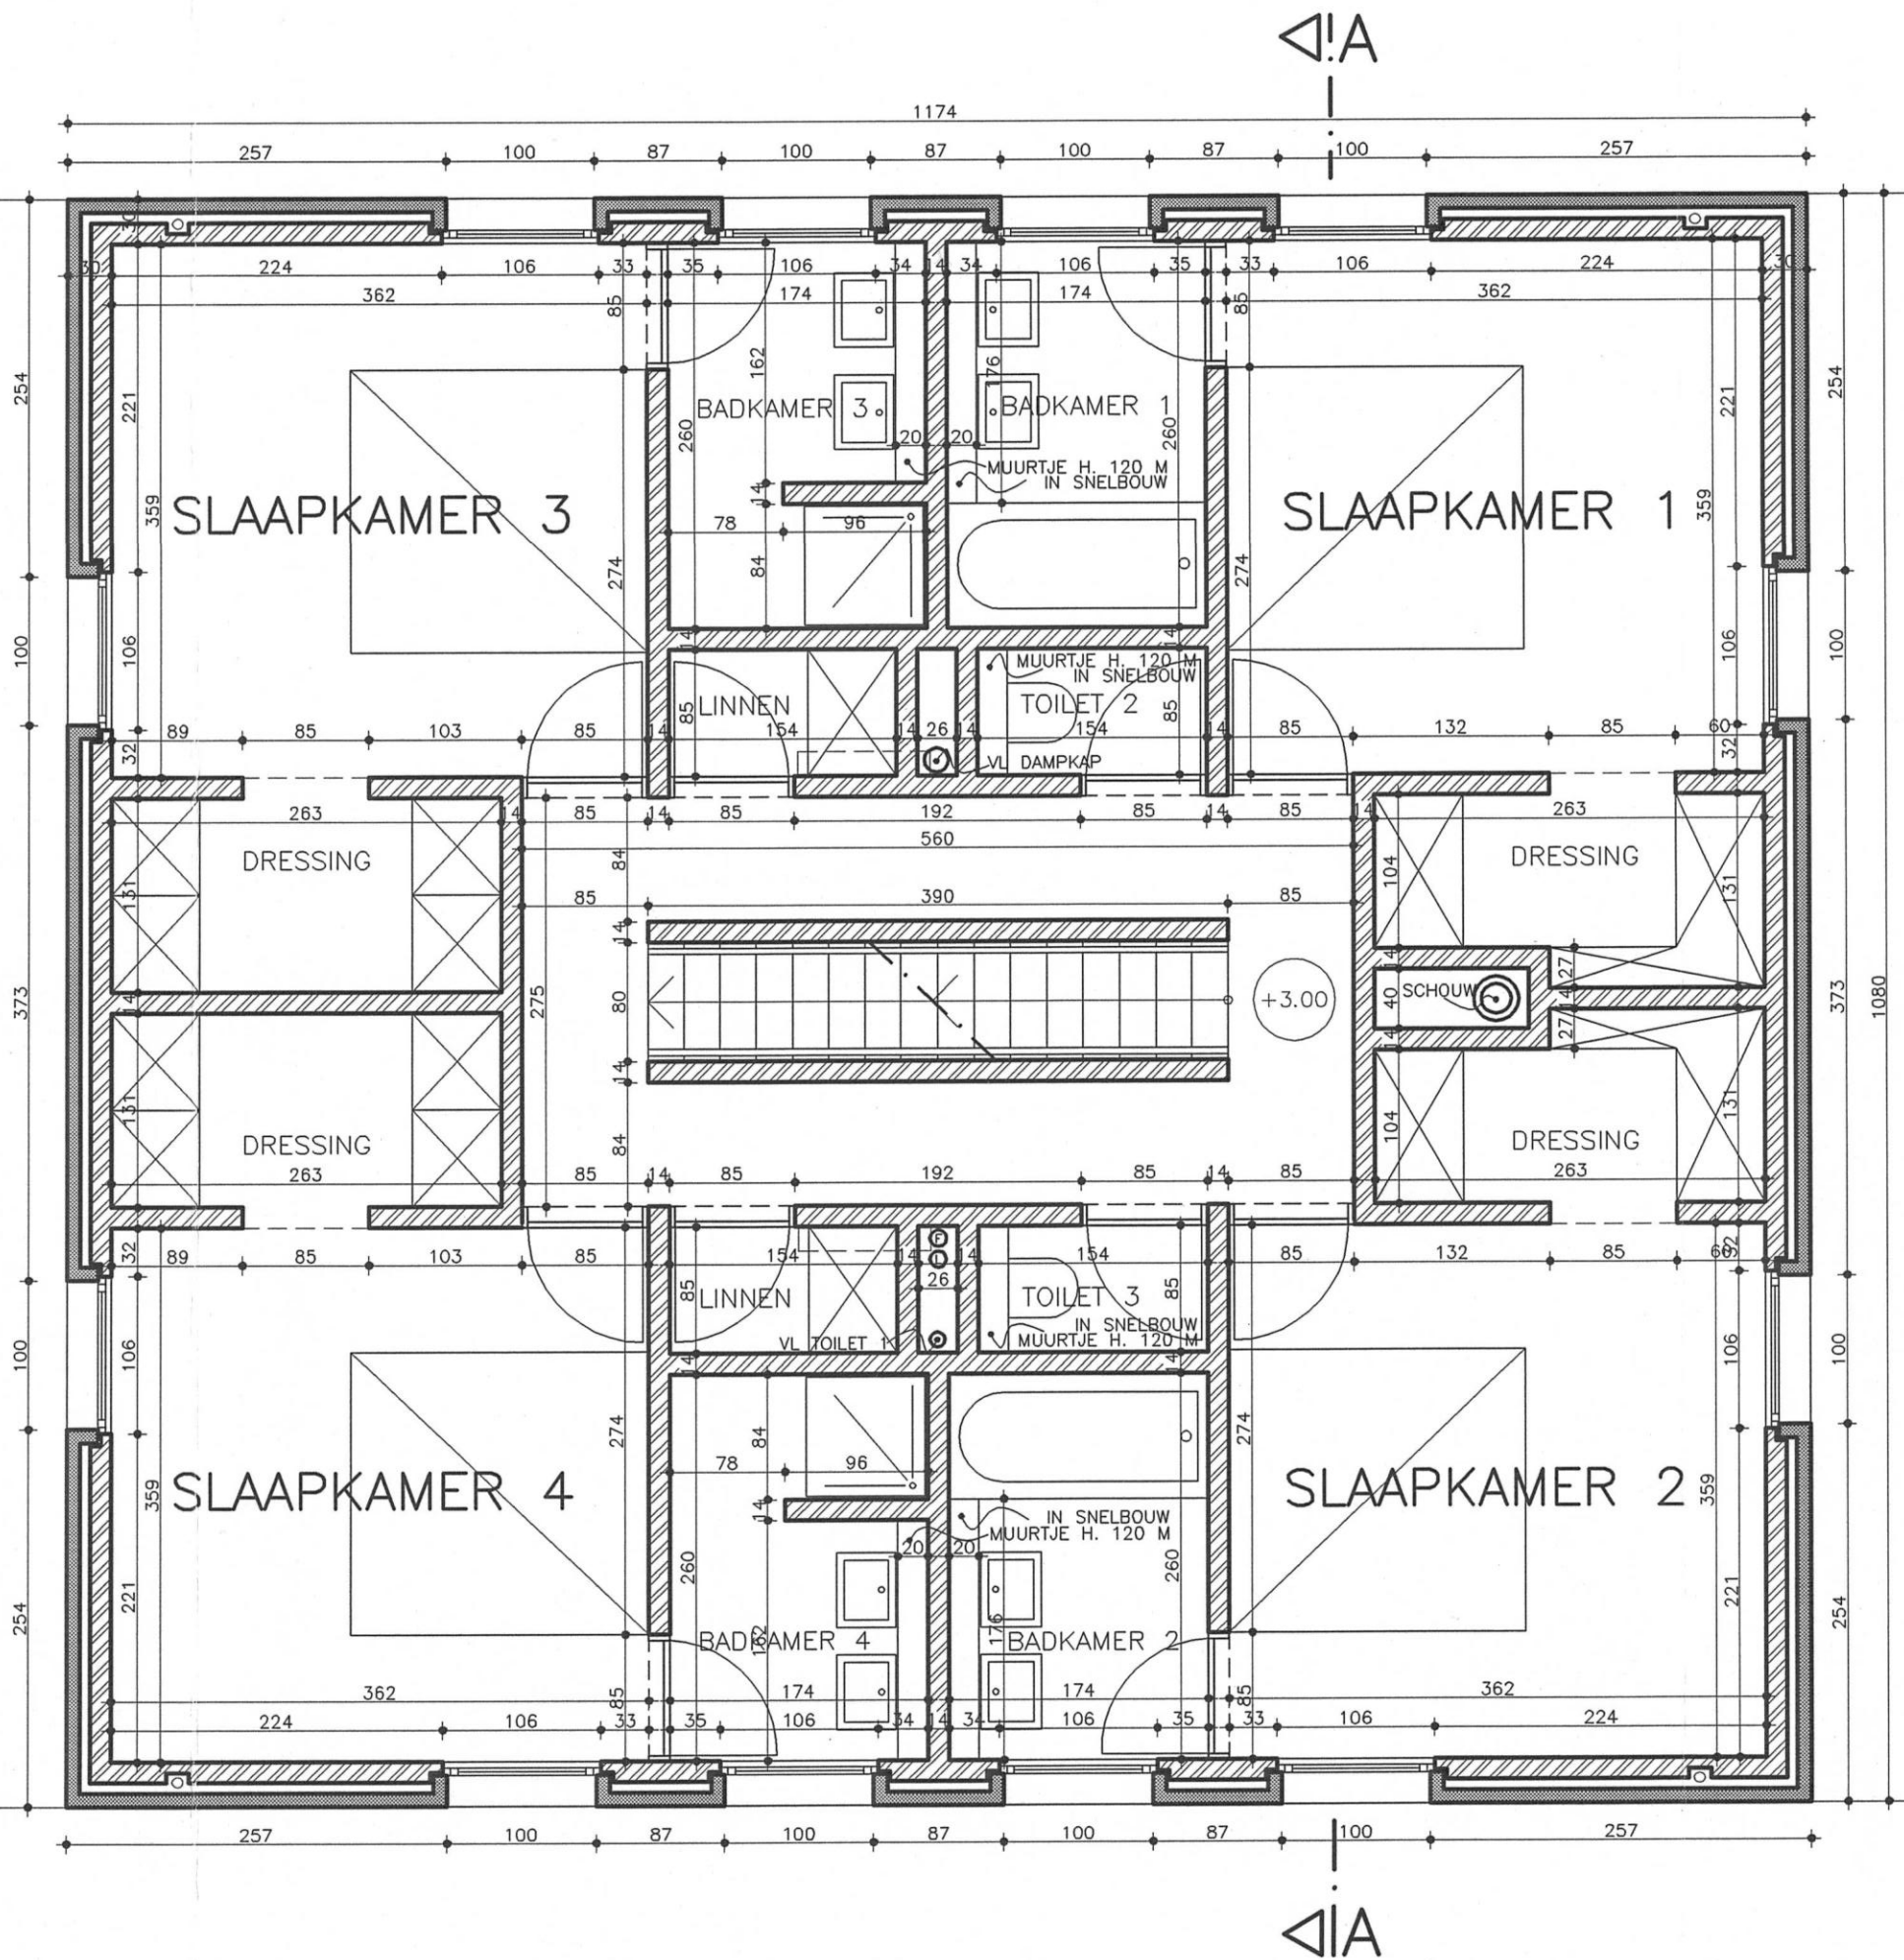

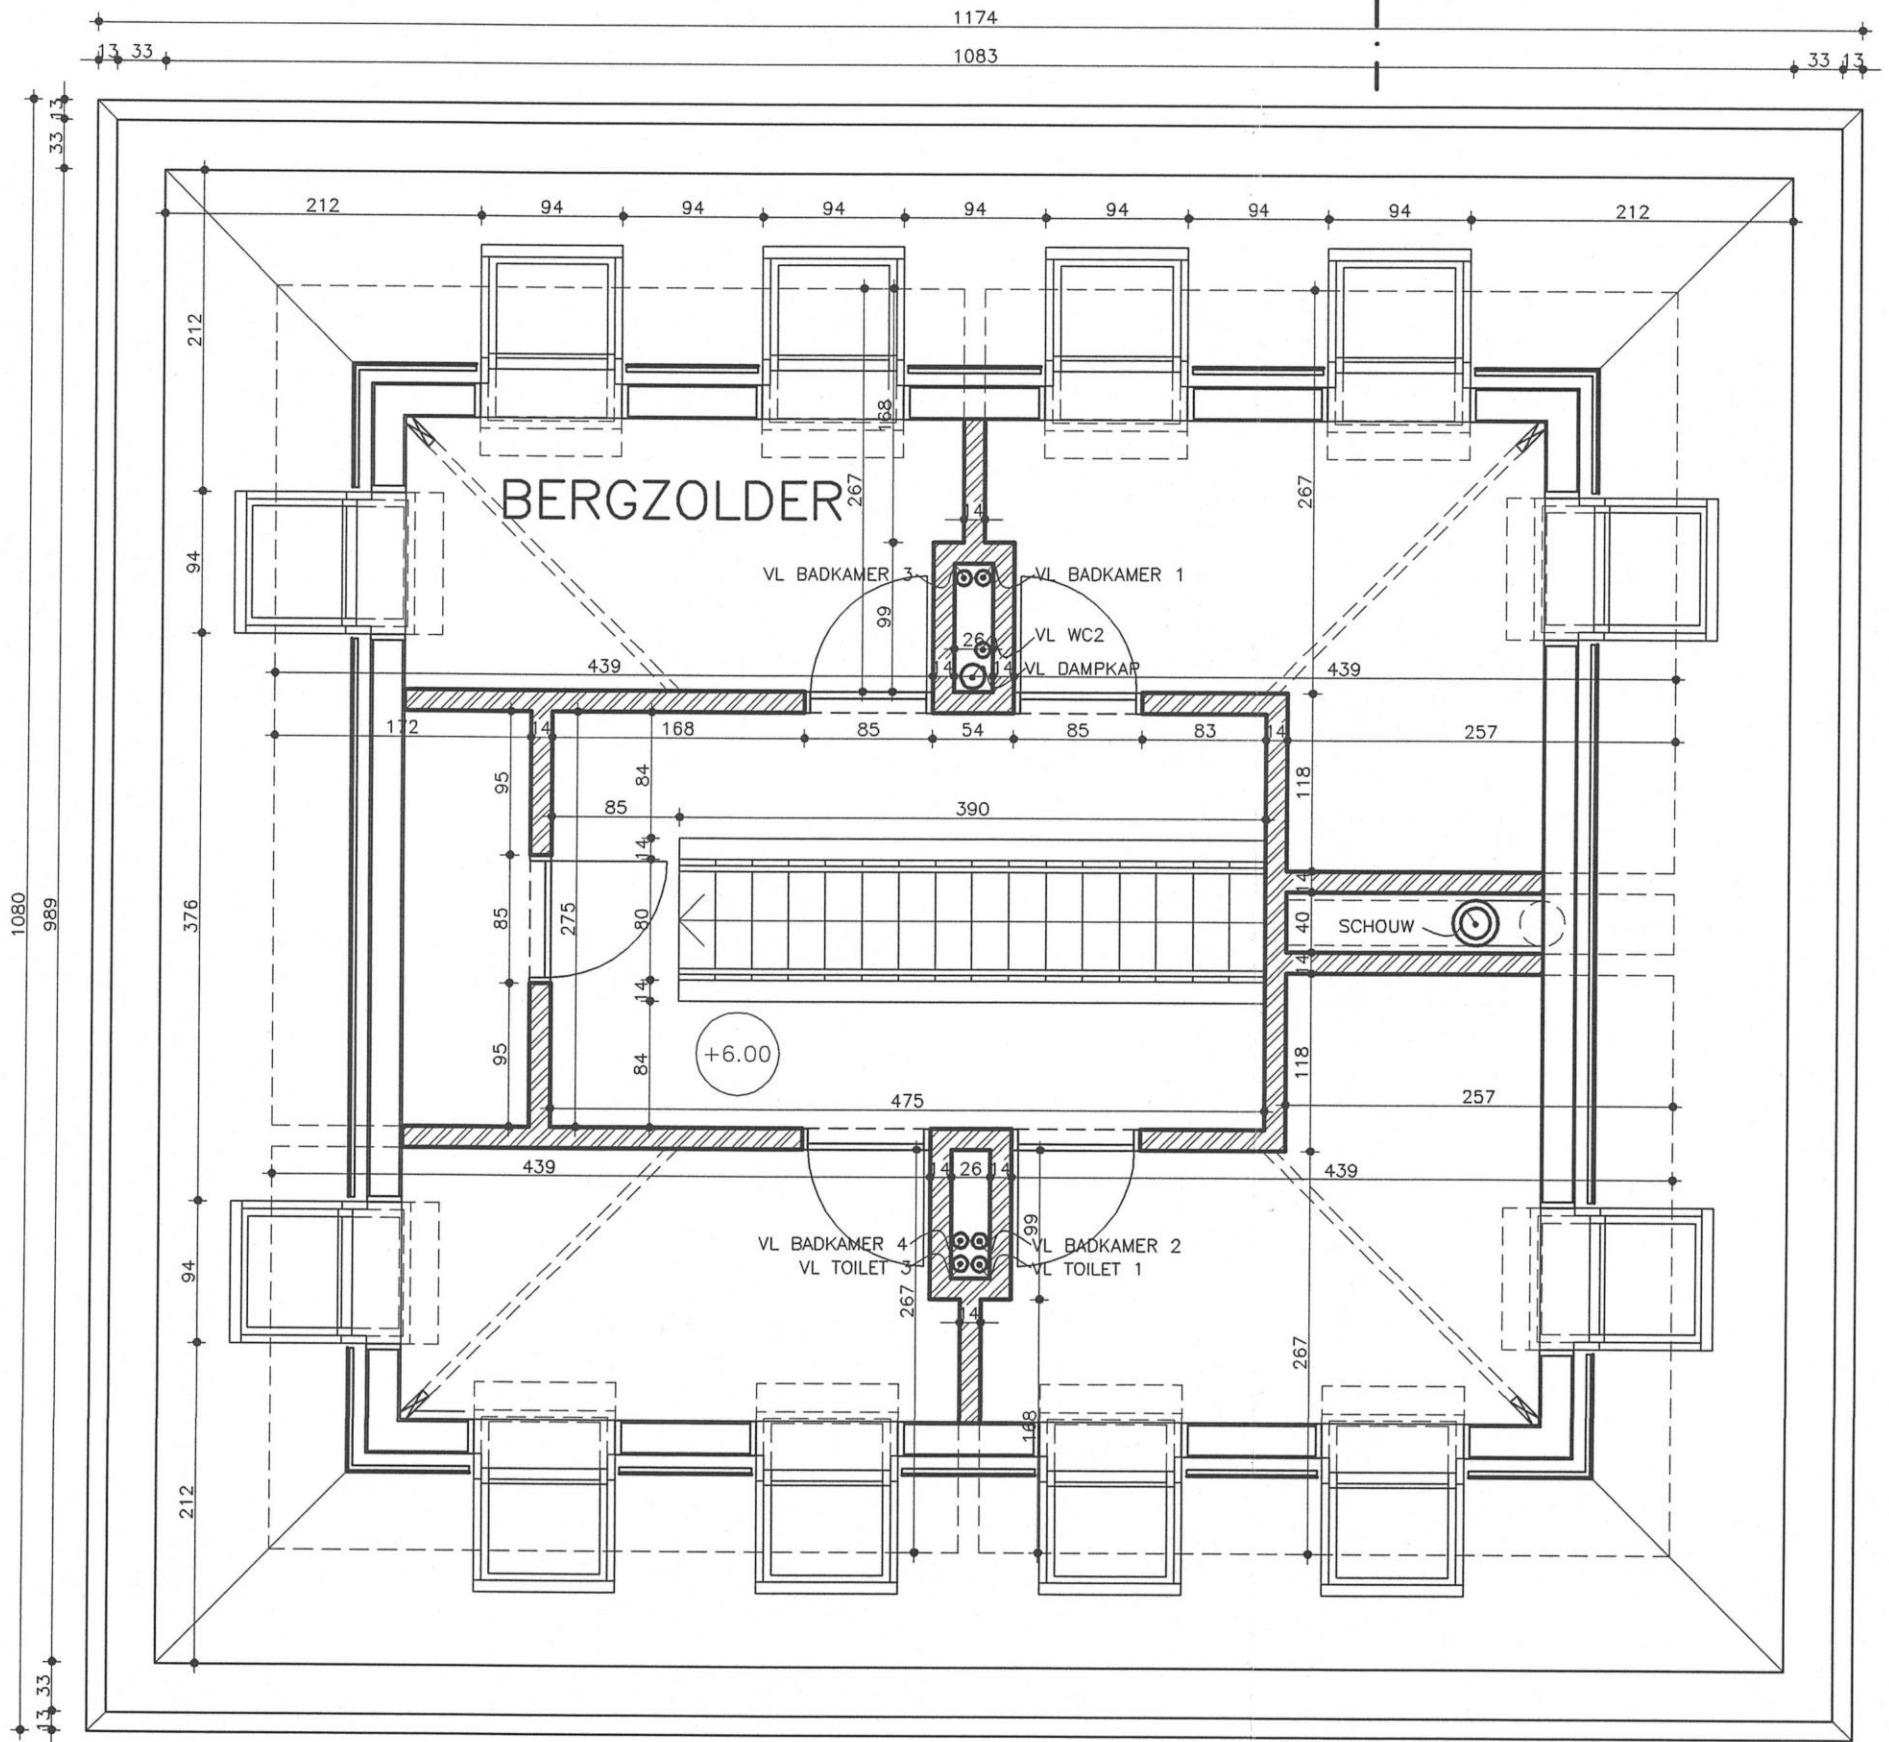

ZOLDER +6.00



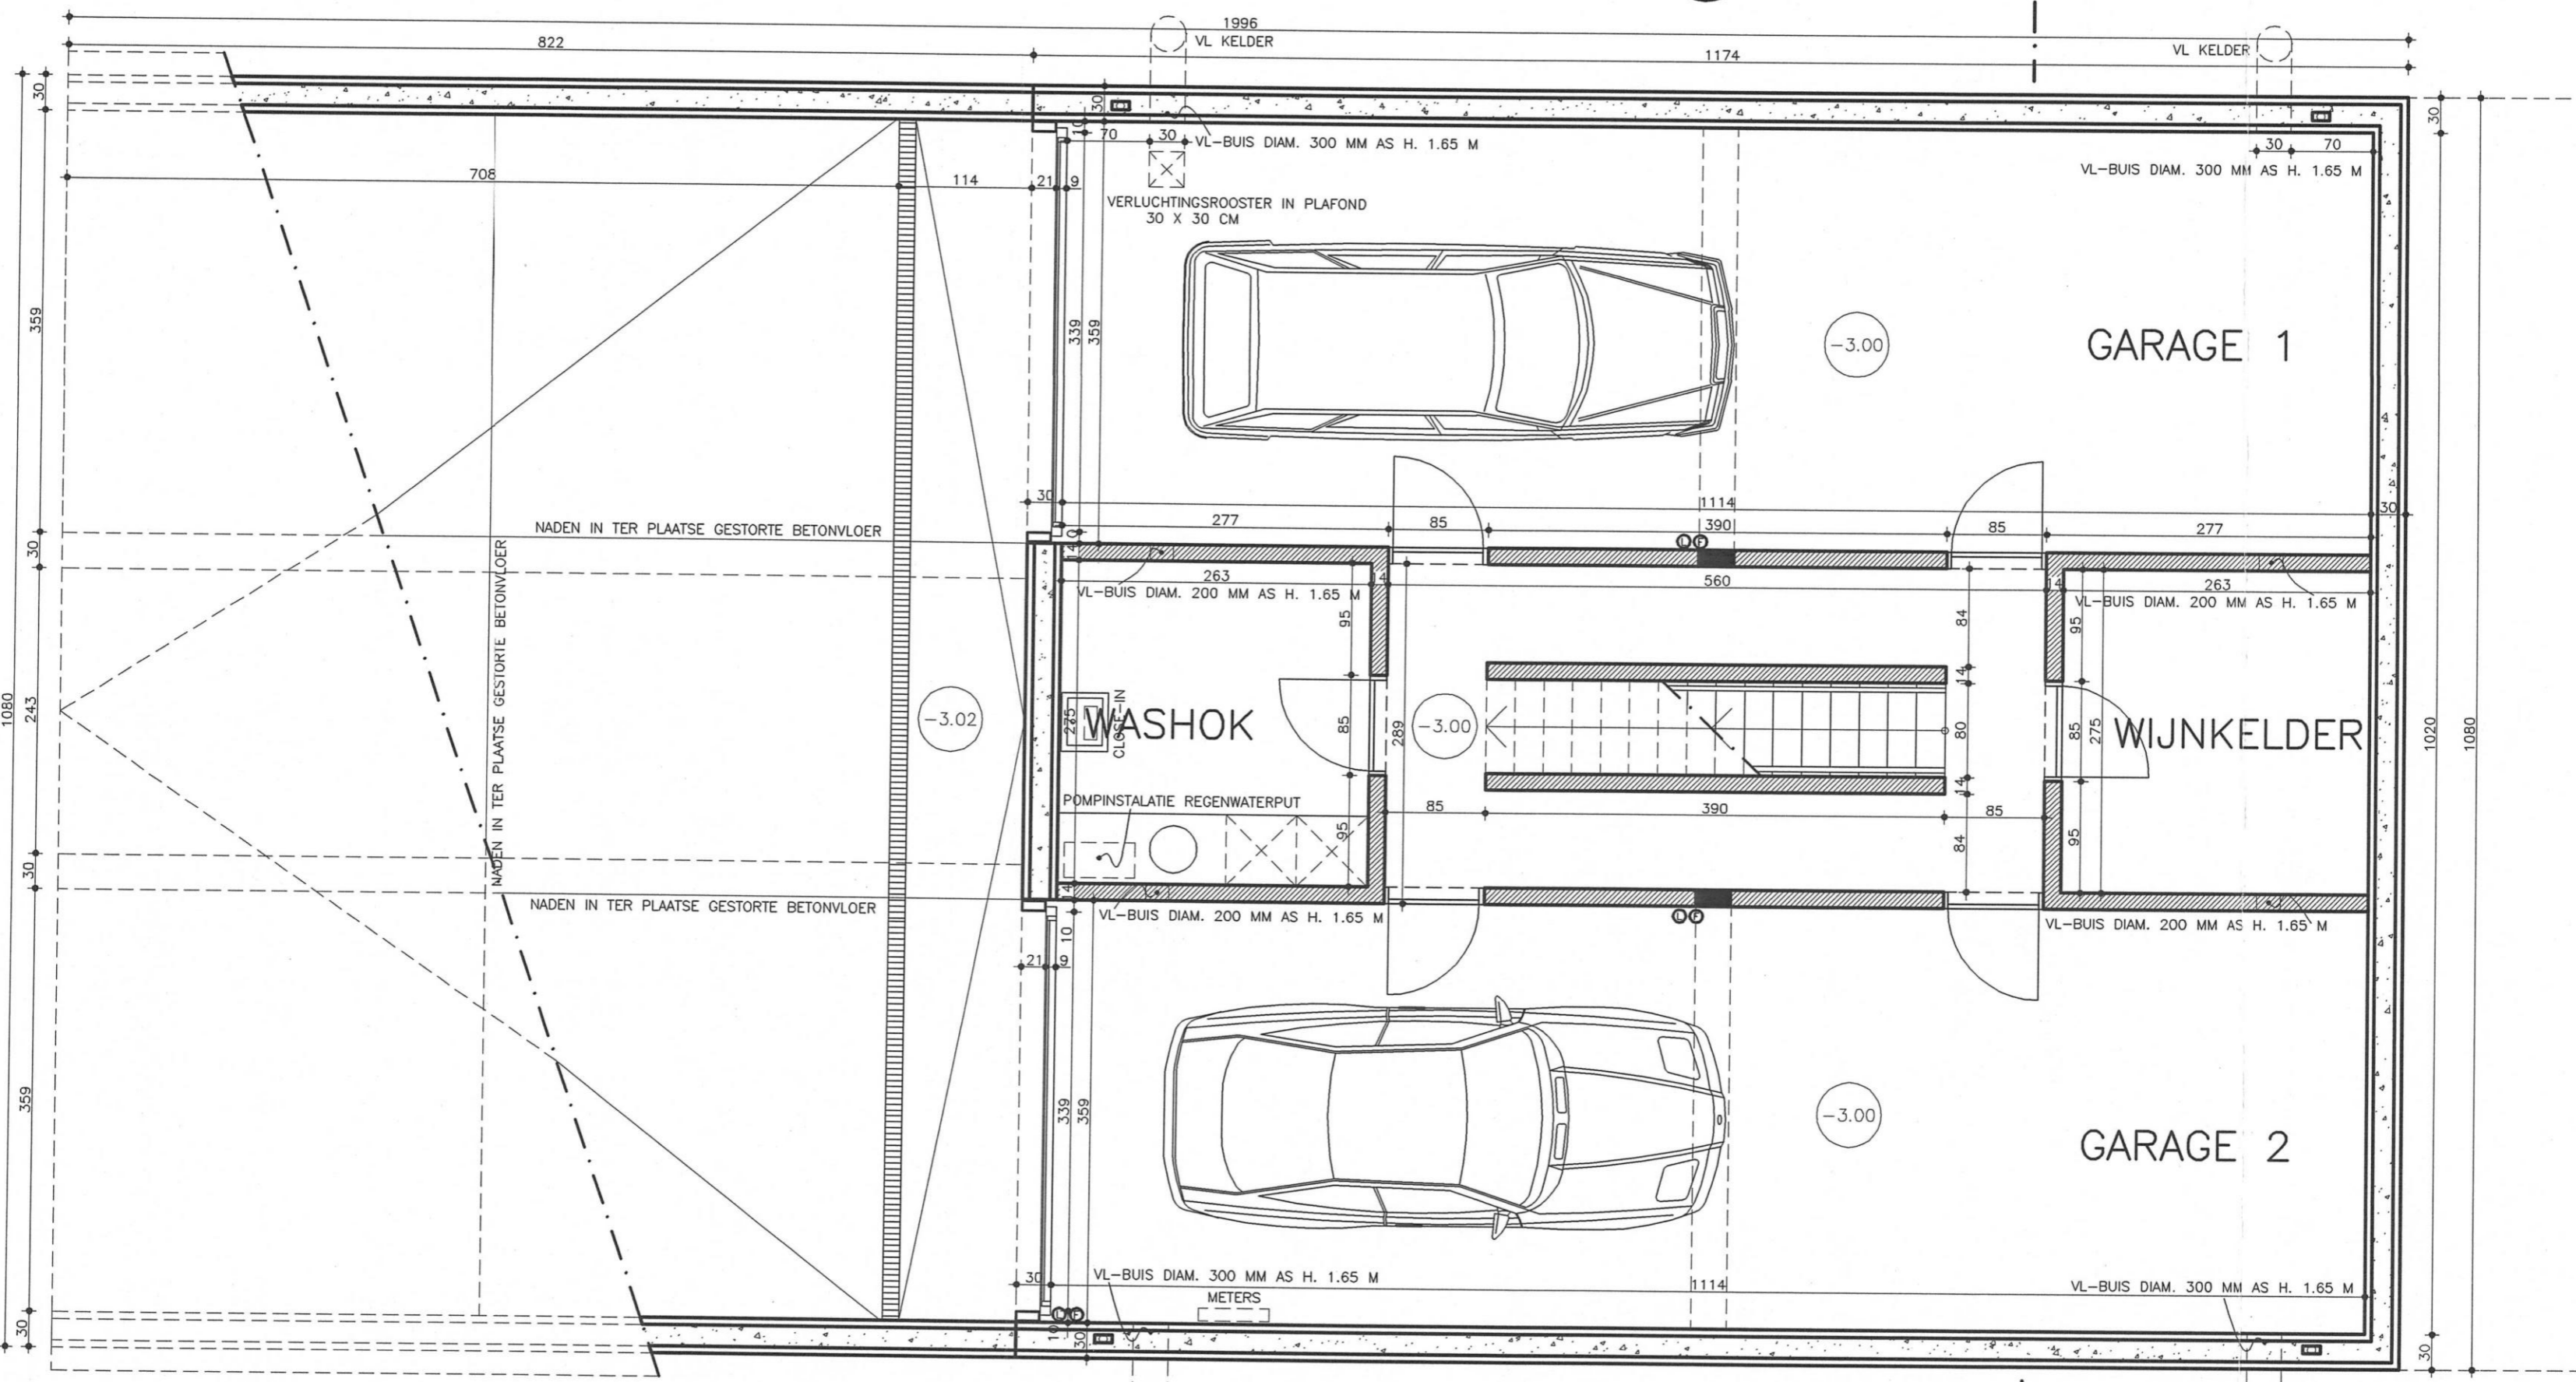

KELDER -3.00



VL KELDER

VL KELDER

SECTIE A NR 177E
NR 55
RESIDENTIELE WONING
A. MICHIELS-TAYMANS

NR 53, LOT1 ~~40A-99CA~~
RESIDENTIELE WONING
A. LEFEVRE

NR 51, LOT2 17A 30CA
RESIDENTIELE WONING
H. LEFEVRE

4de AFDELING, SECTIE A, nr 178D
GOEDGEKEURDE VERKAVELINGSAANVRAAG dd. 04.05.1999
DOOR G. LEFEVRE-VANLOOCK, ZUURBERG 50, 3080 TERVUREN

SECTIE A, nr 179K
NR 49
RESIDENTIELE WONING
P. VERMEIREN-CRASSAERTS

LANDBOUWGROND
BESCHERMD LANDSCHAP

FOTO 3

FOTO 2

FOTO 1

FOTO 4

FOTO 6

FOTO 5

1630

1630

5000

5000

50

400

300

1080

300

300

1074

300

1174

6682

2275

1930

2776

846

1174

846

661

1500

6356




5175


opp. 839.1 m².

15°


AS VAN DE STRAAT

ASFALT STRAAT
GEMEENTEREG.

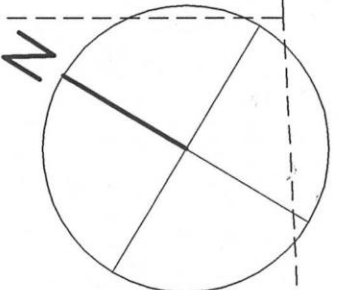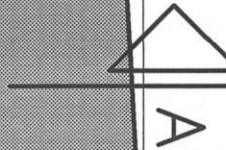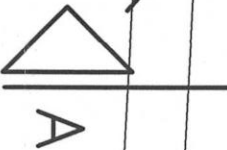


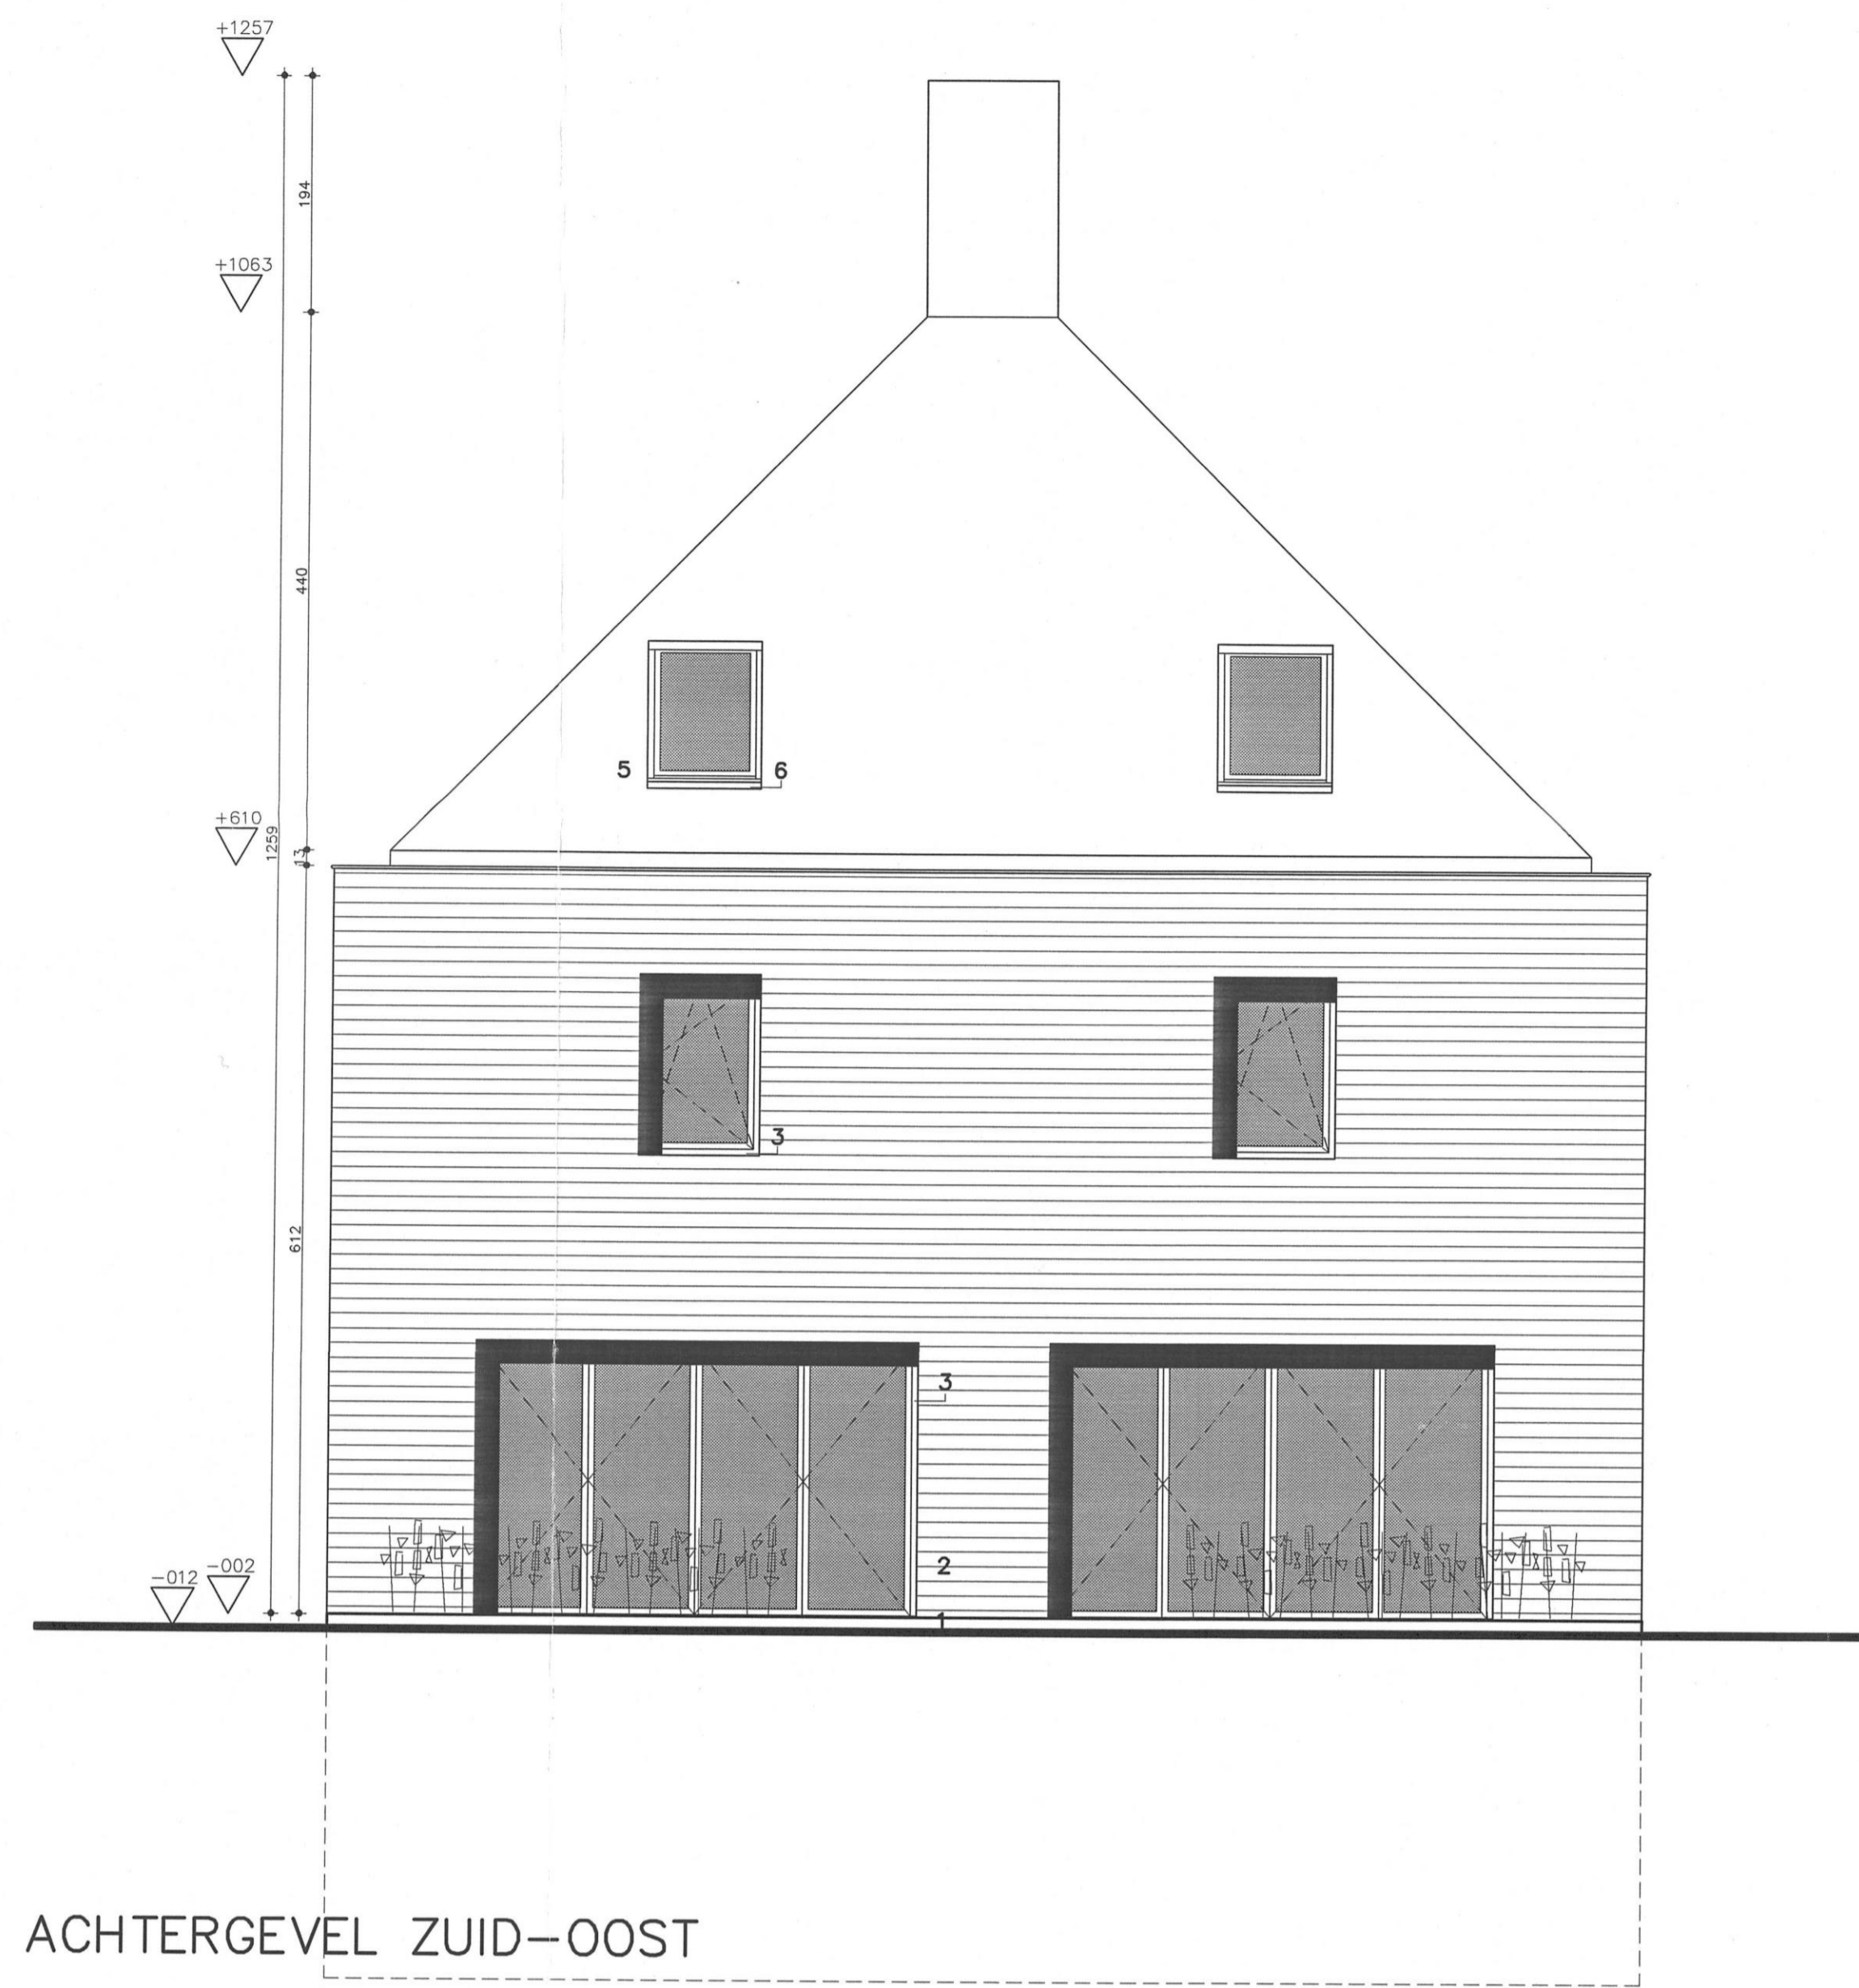


ACHTERGEVEL ZUID-OOST

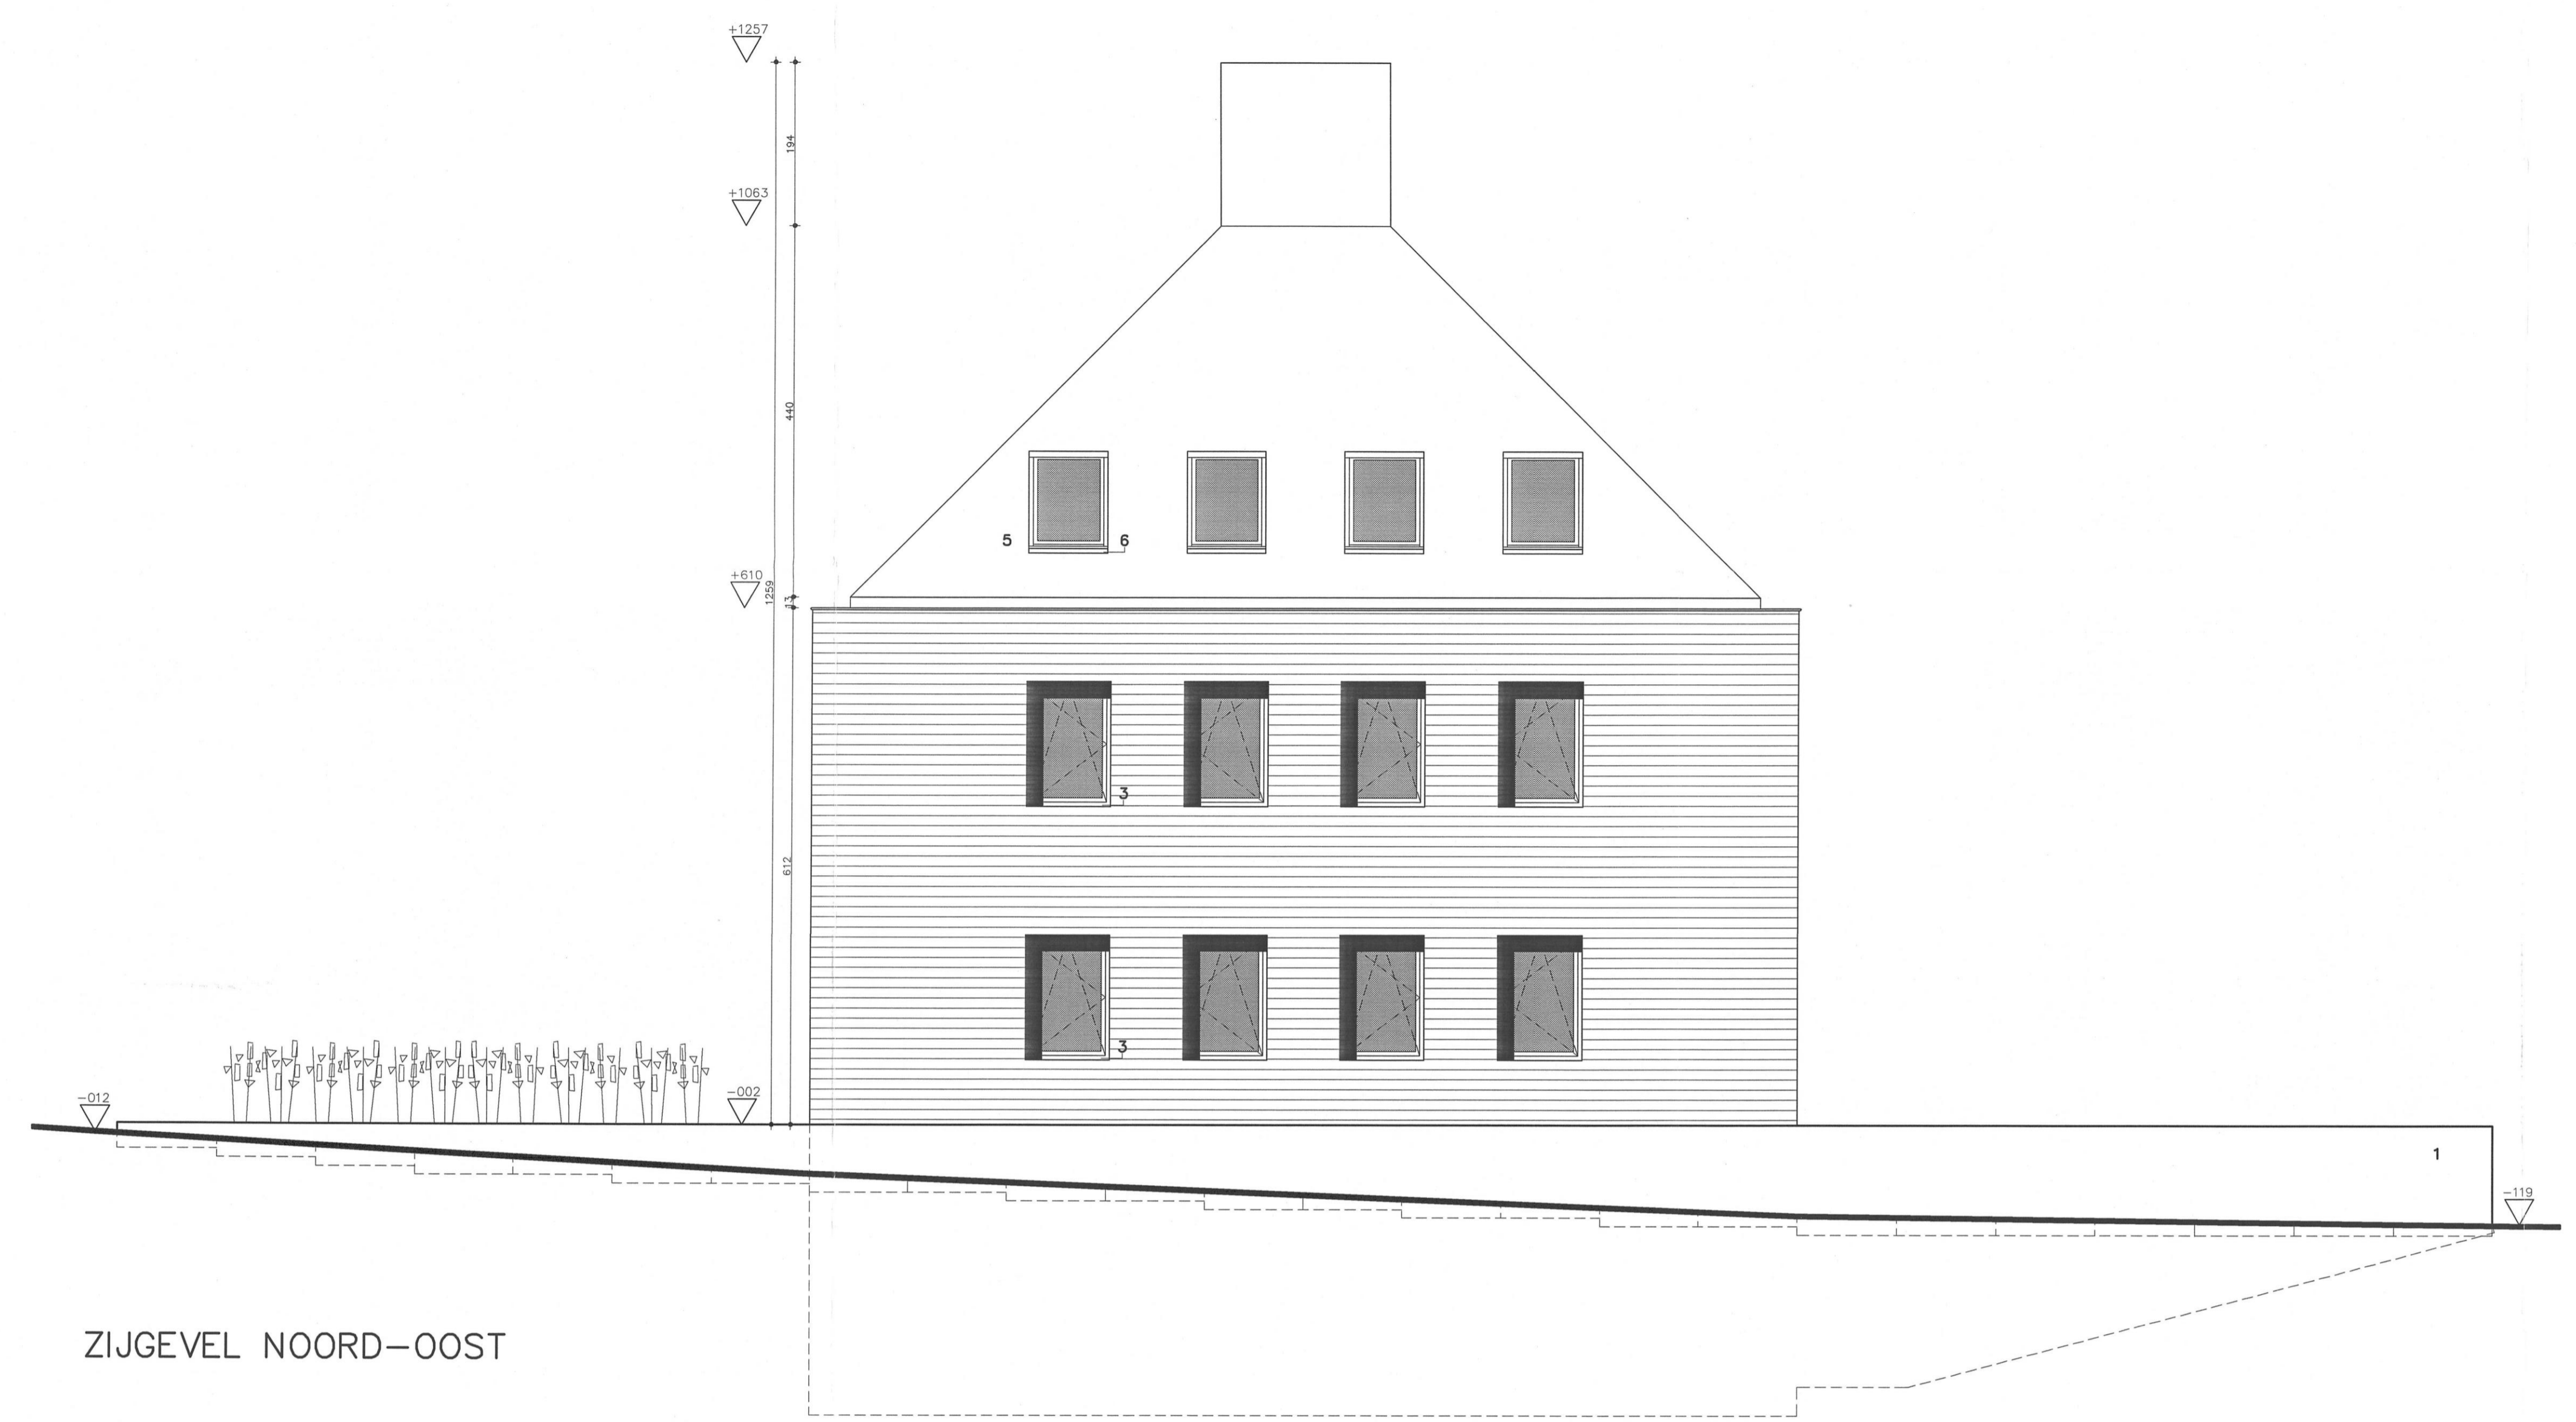


ZIJGEVEL NOORD-OOST

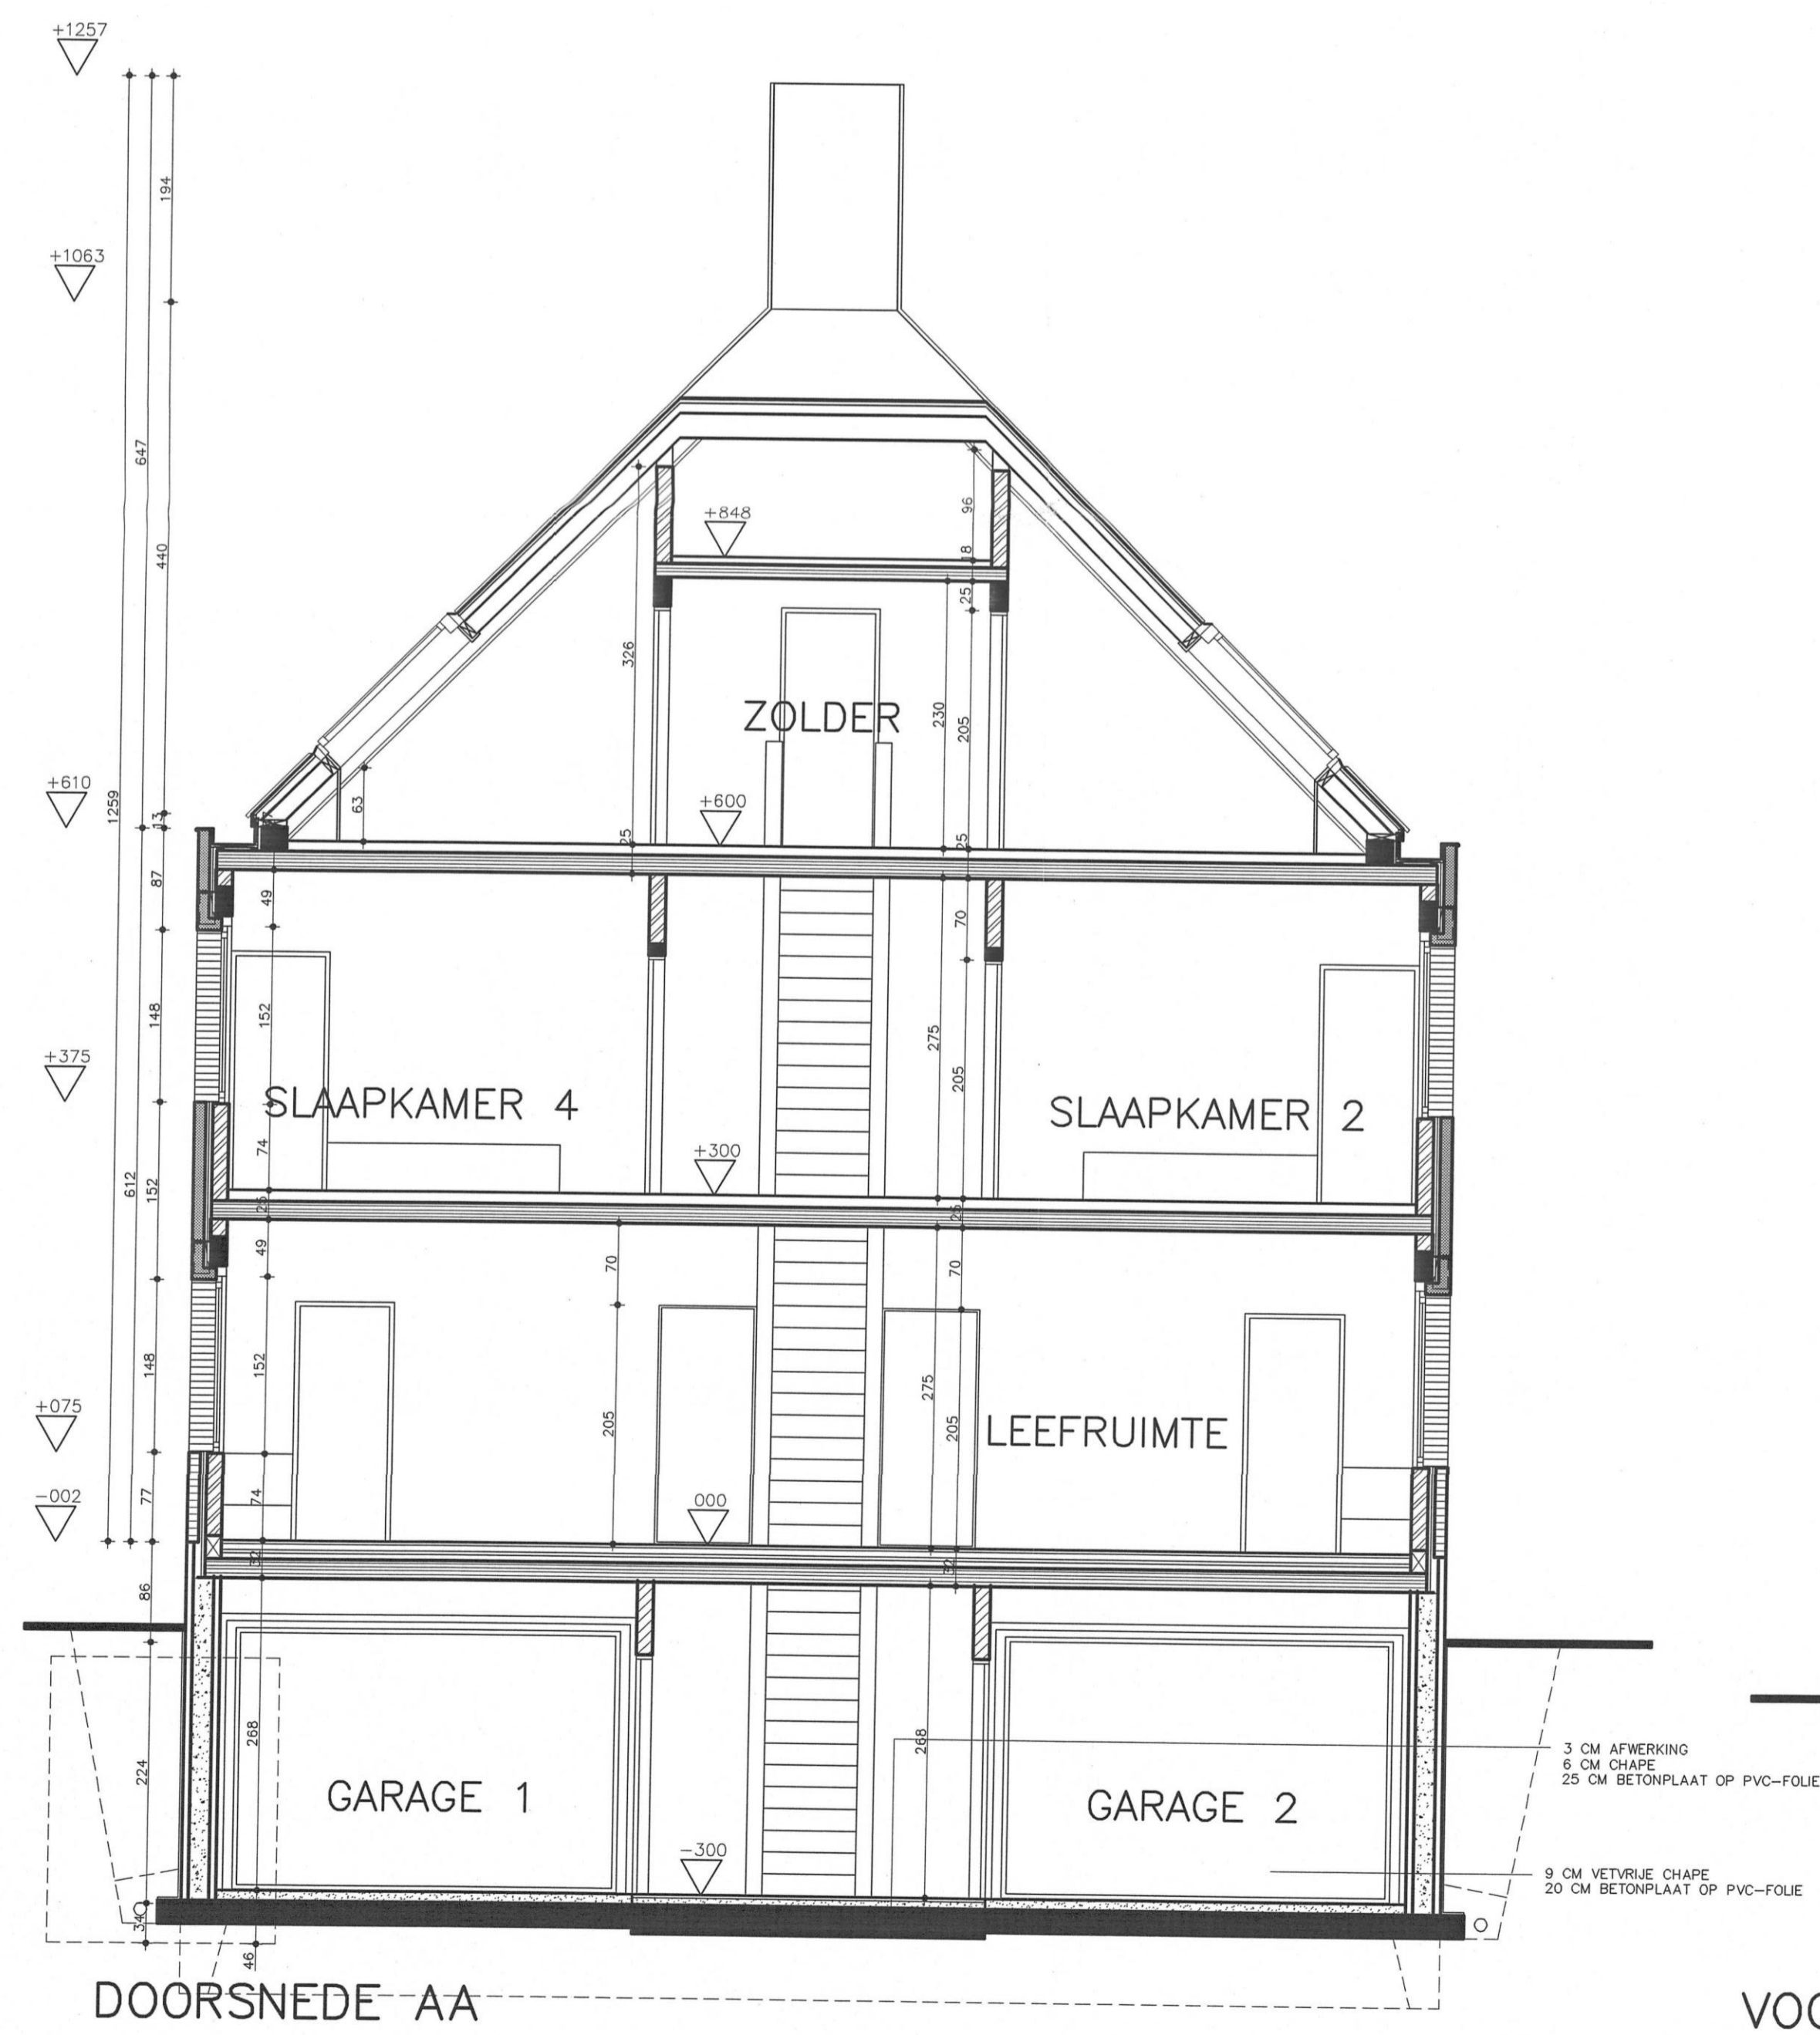

DOORSNEDEN-AA

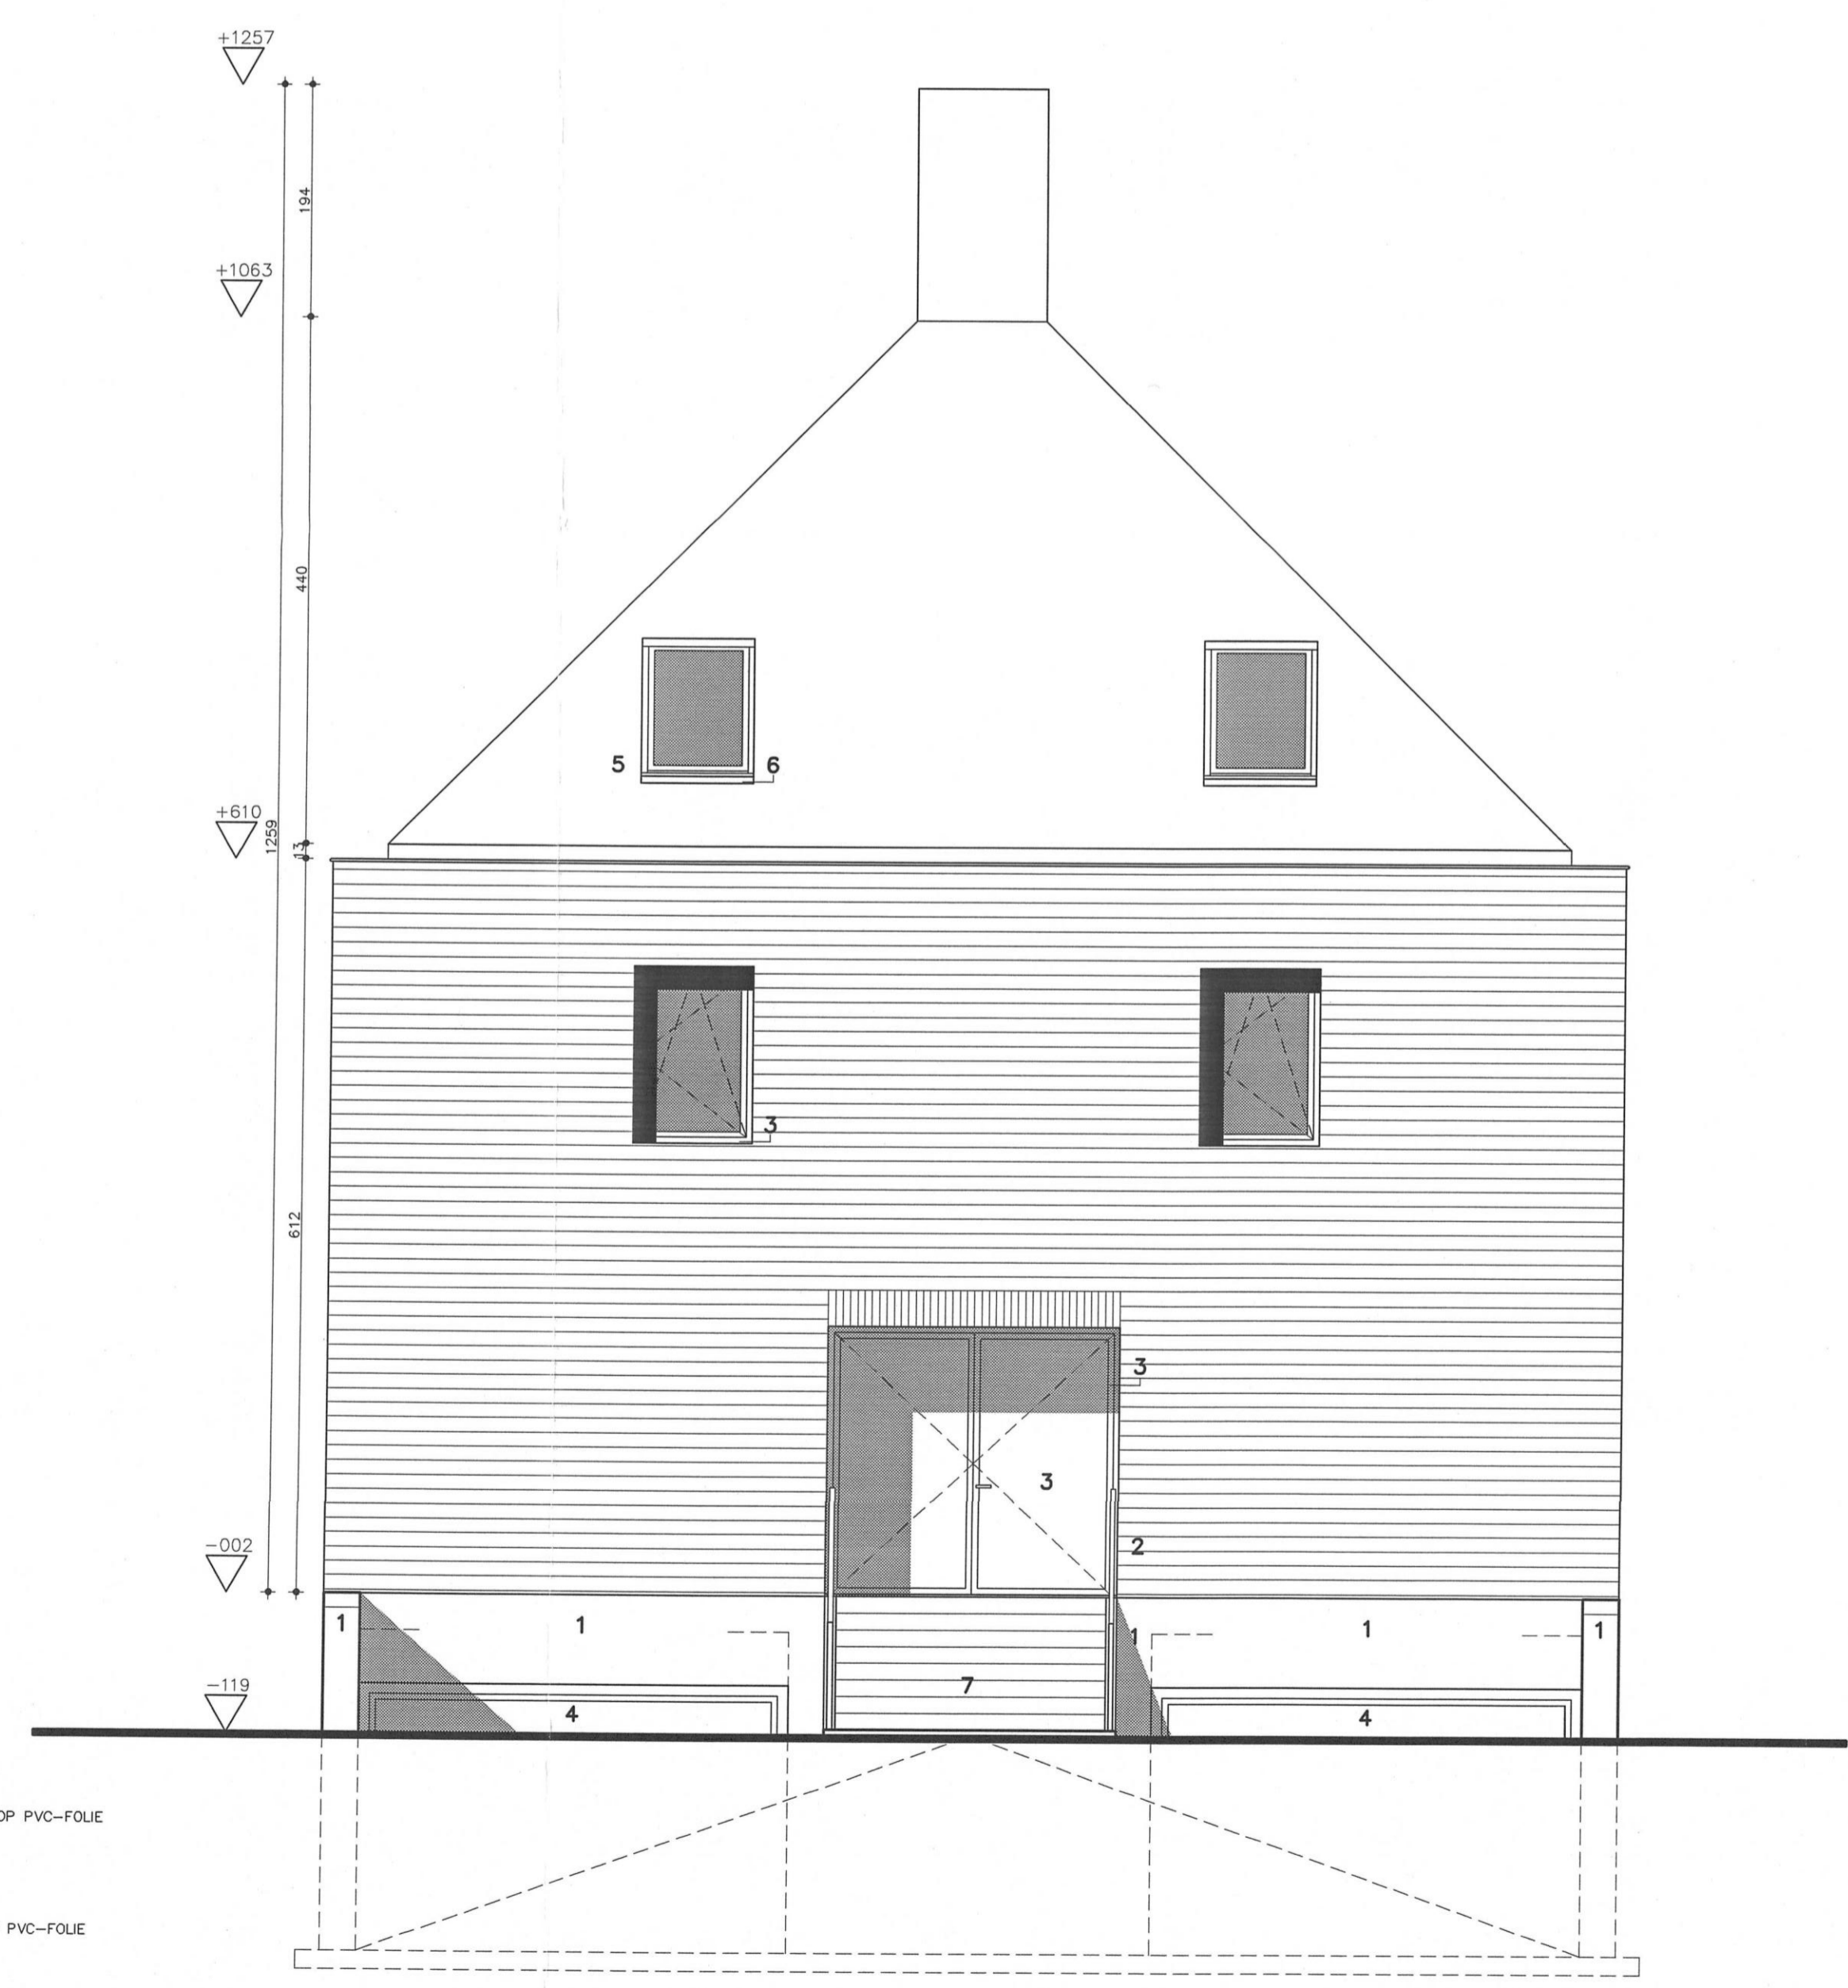

VOORGEVEL NOORD-WEST

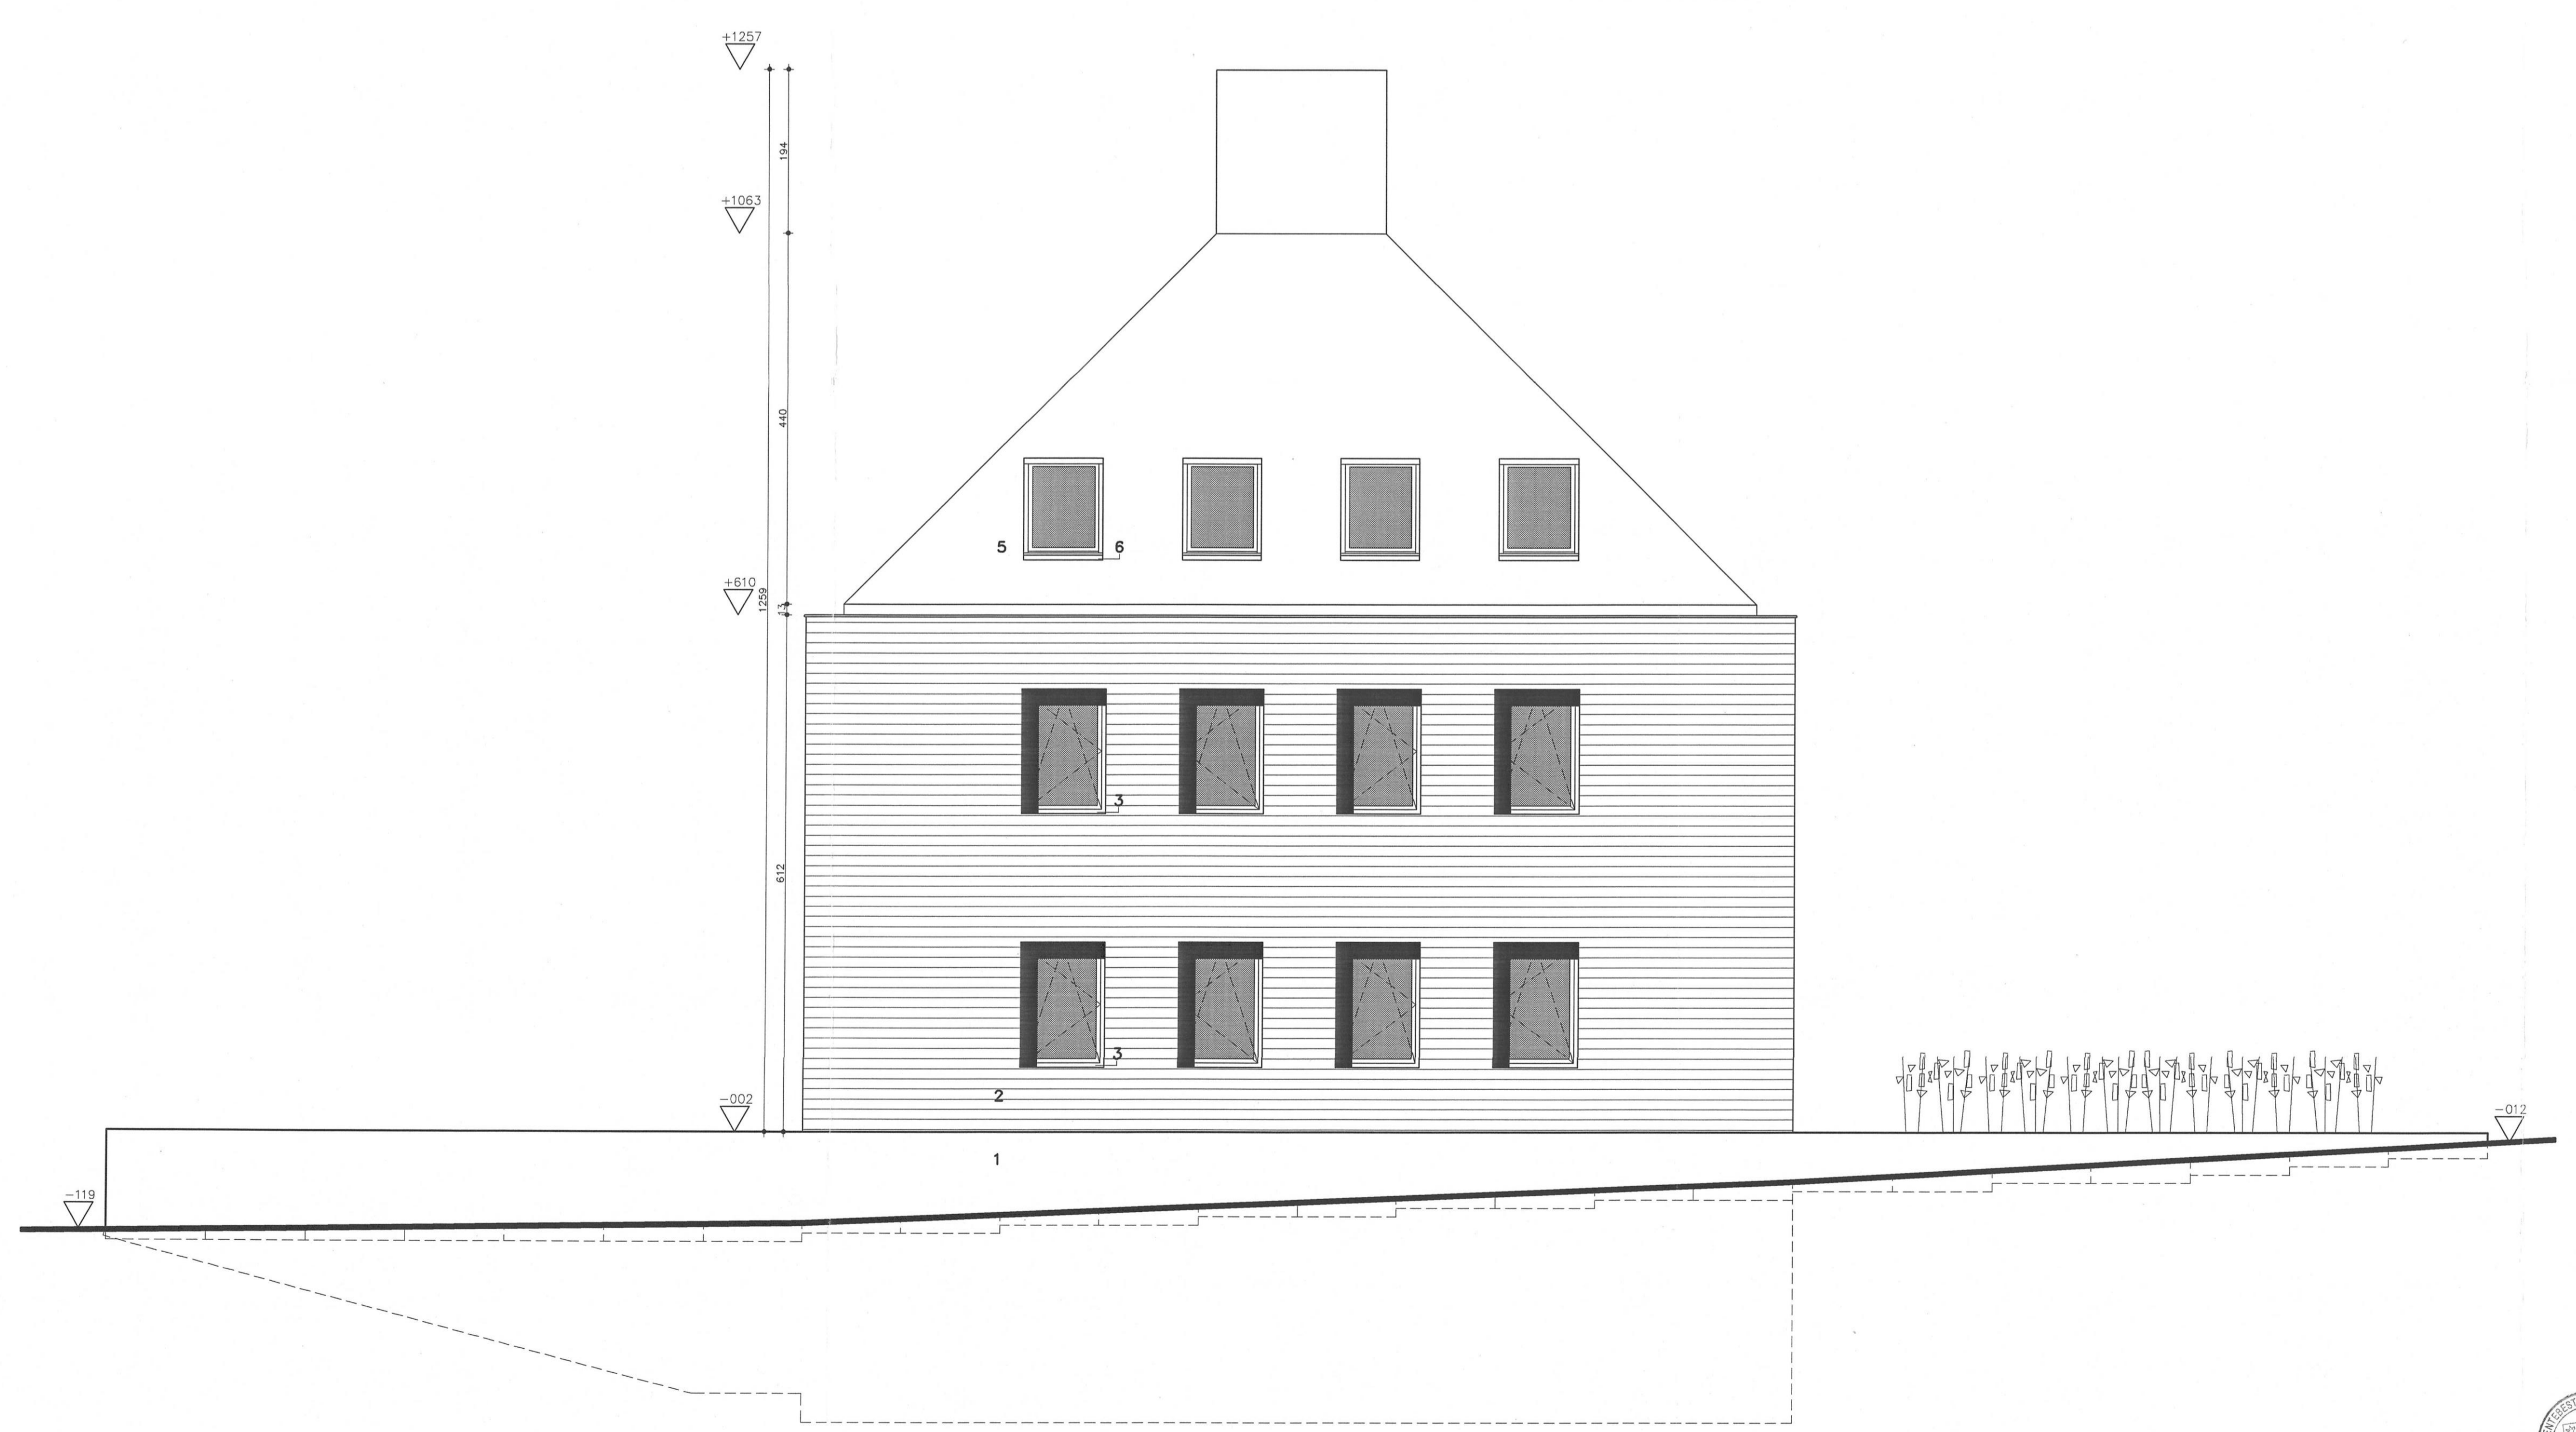

ZIJGEVEL ZUID-WEST