




DOORSNEDE AA

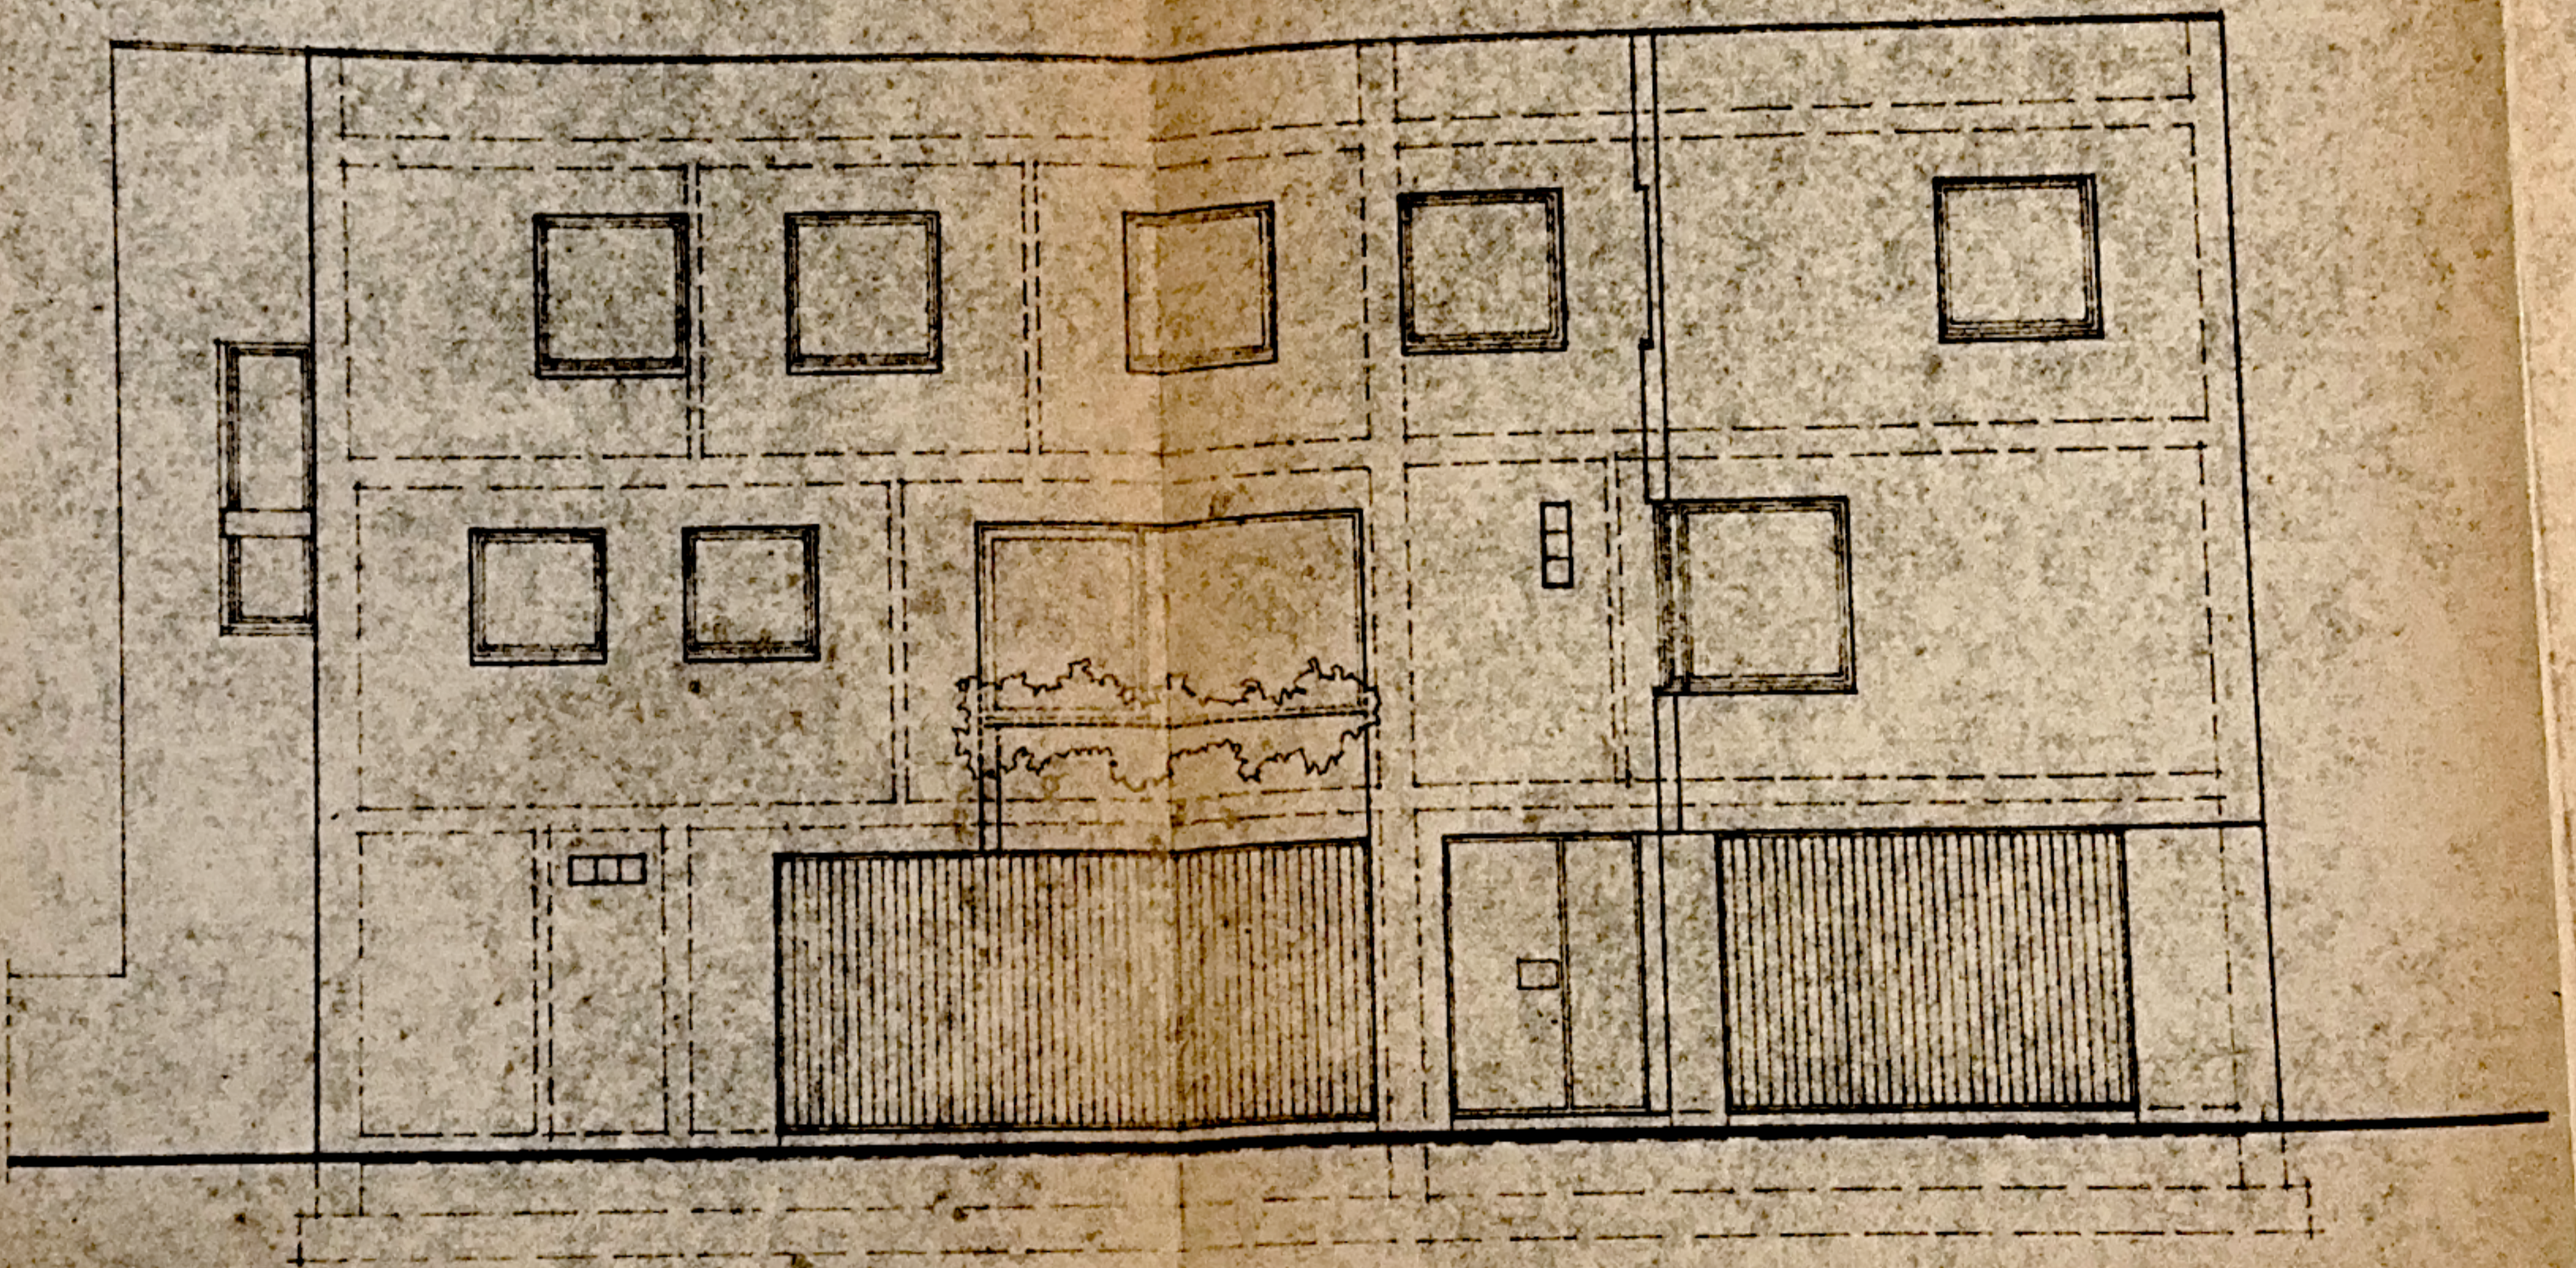


VOORGEVEL

BEGANE GROND

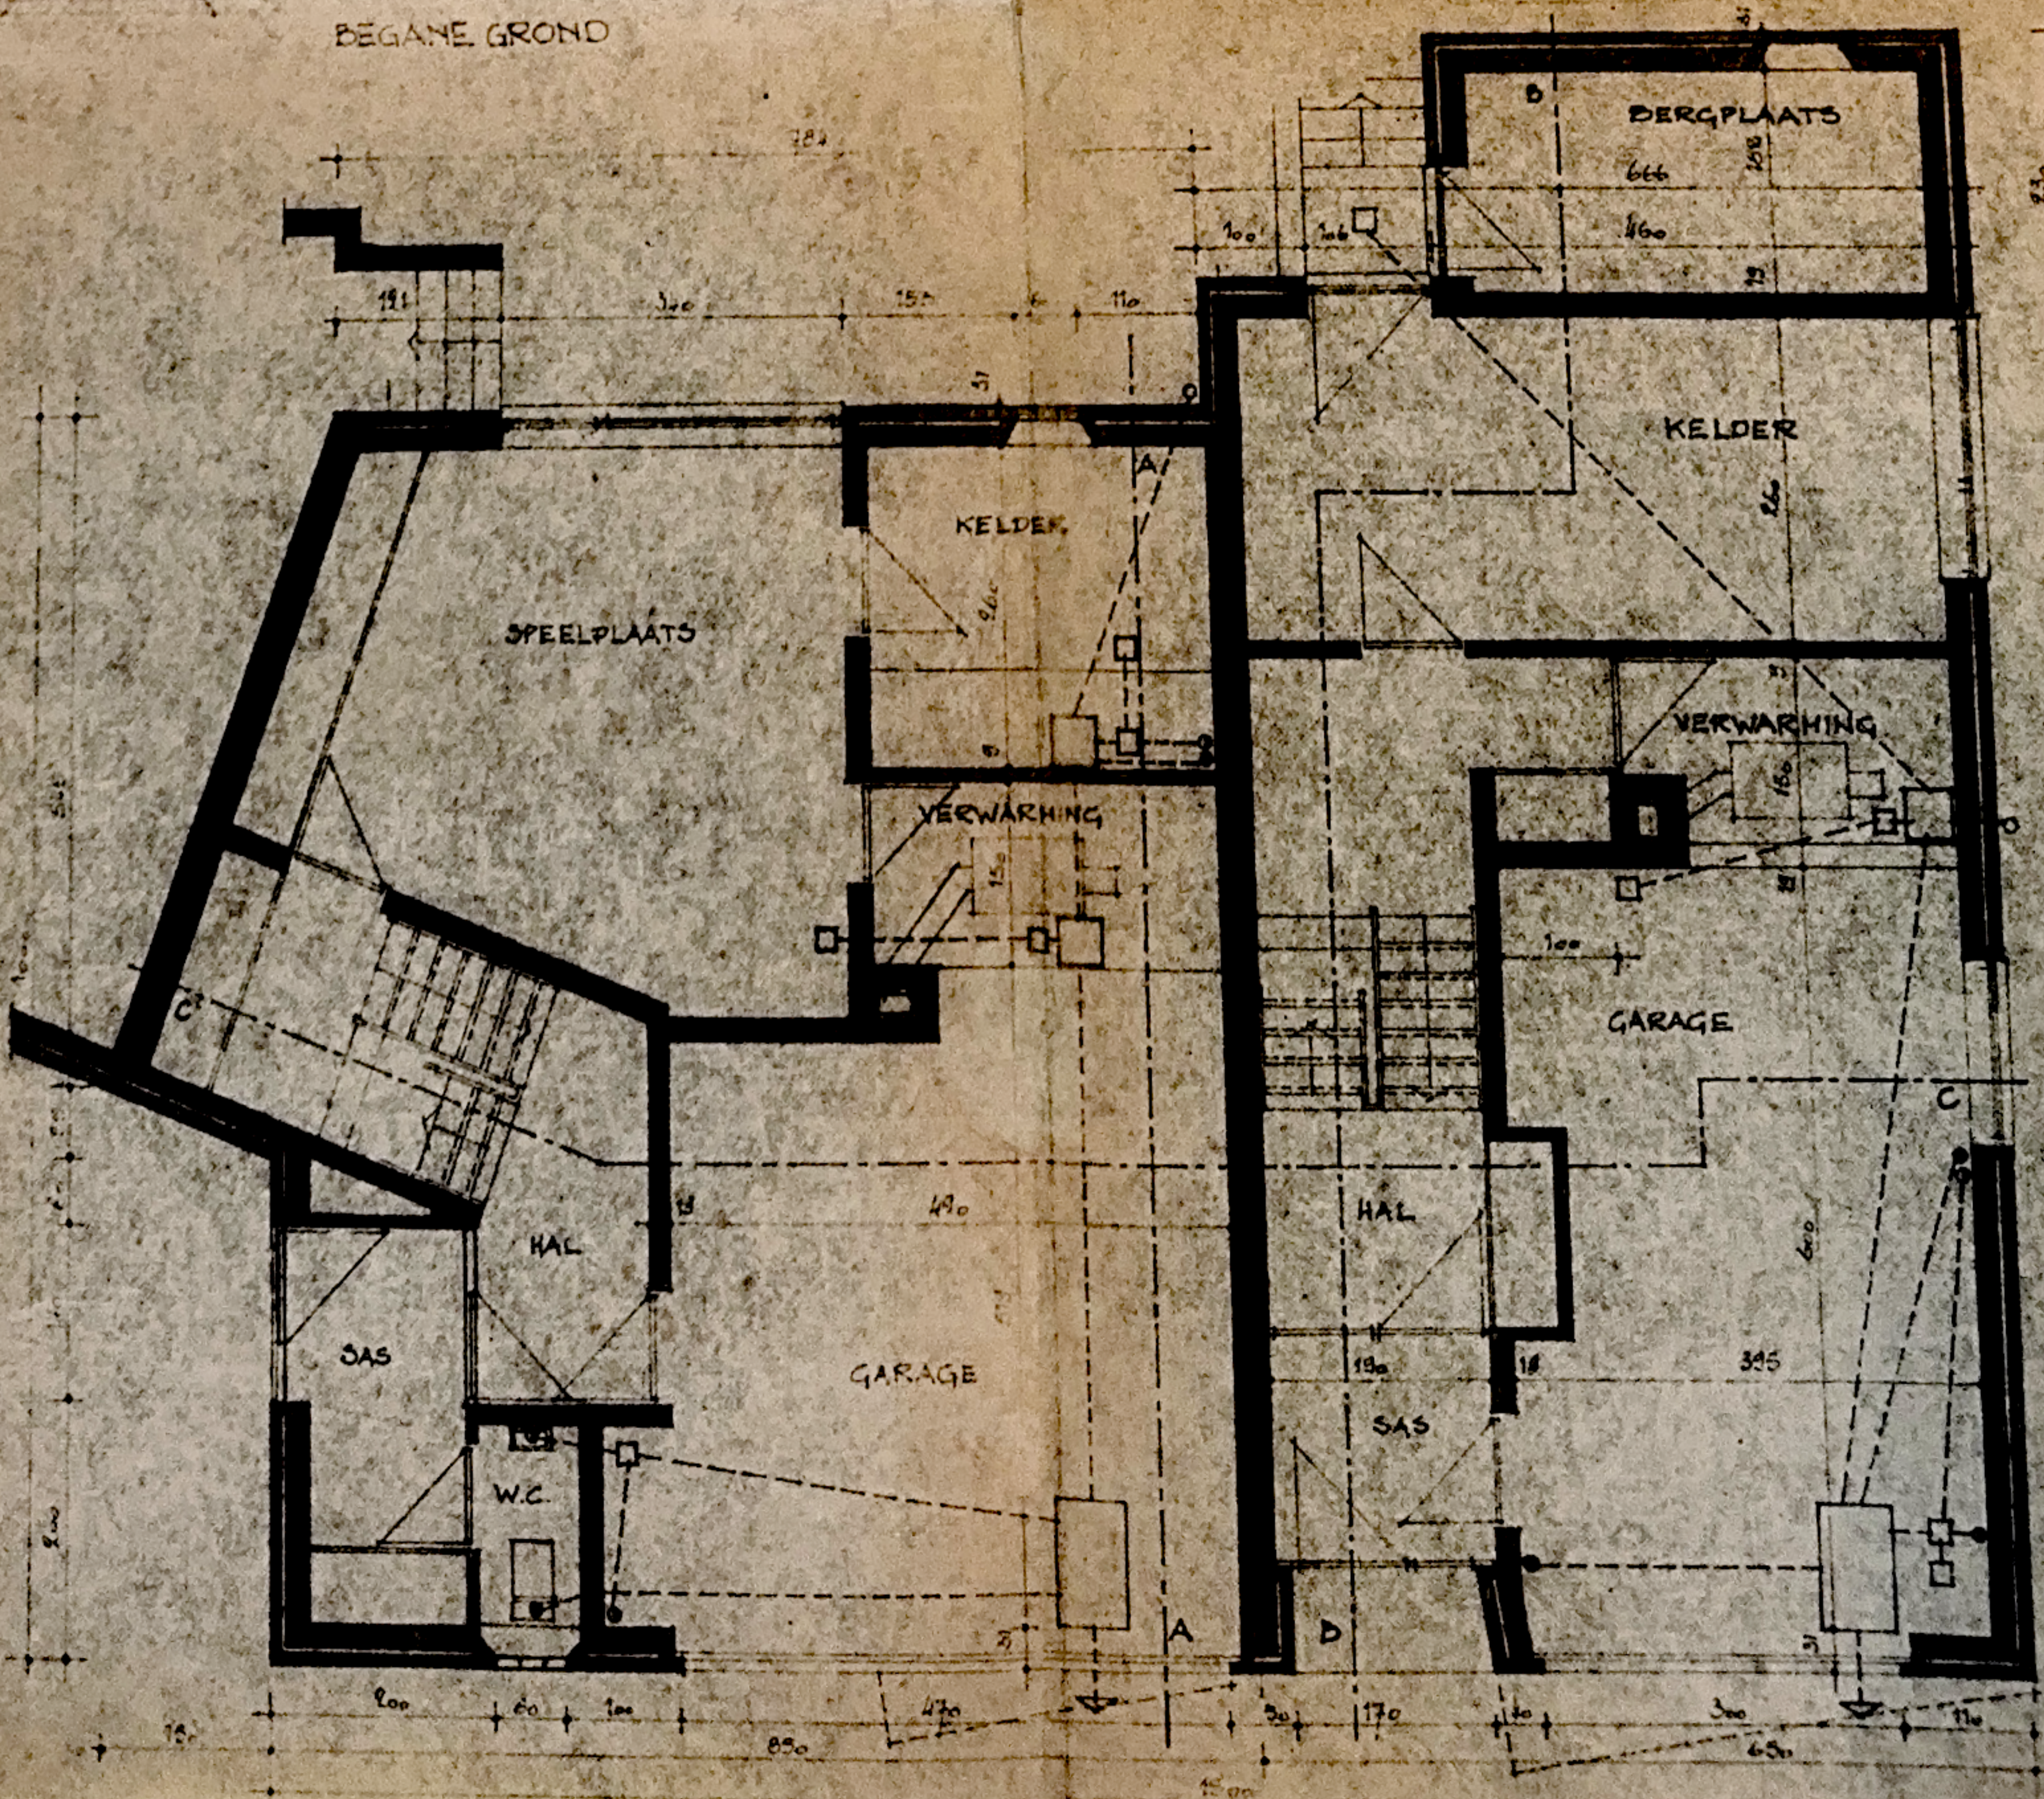


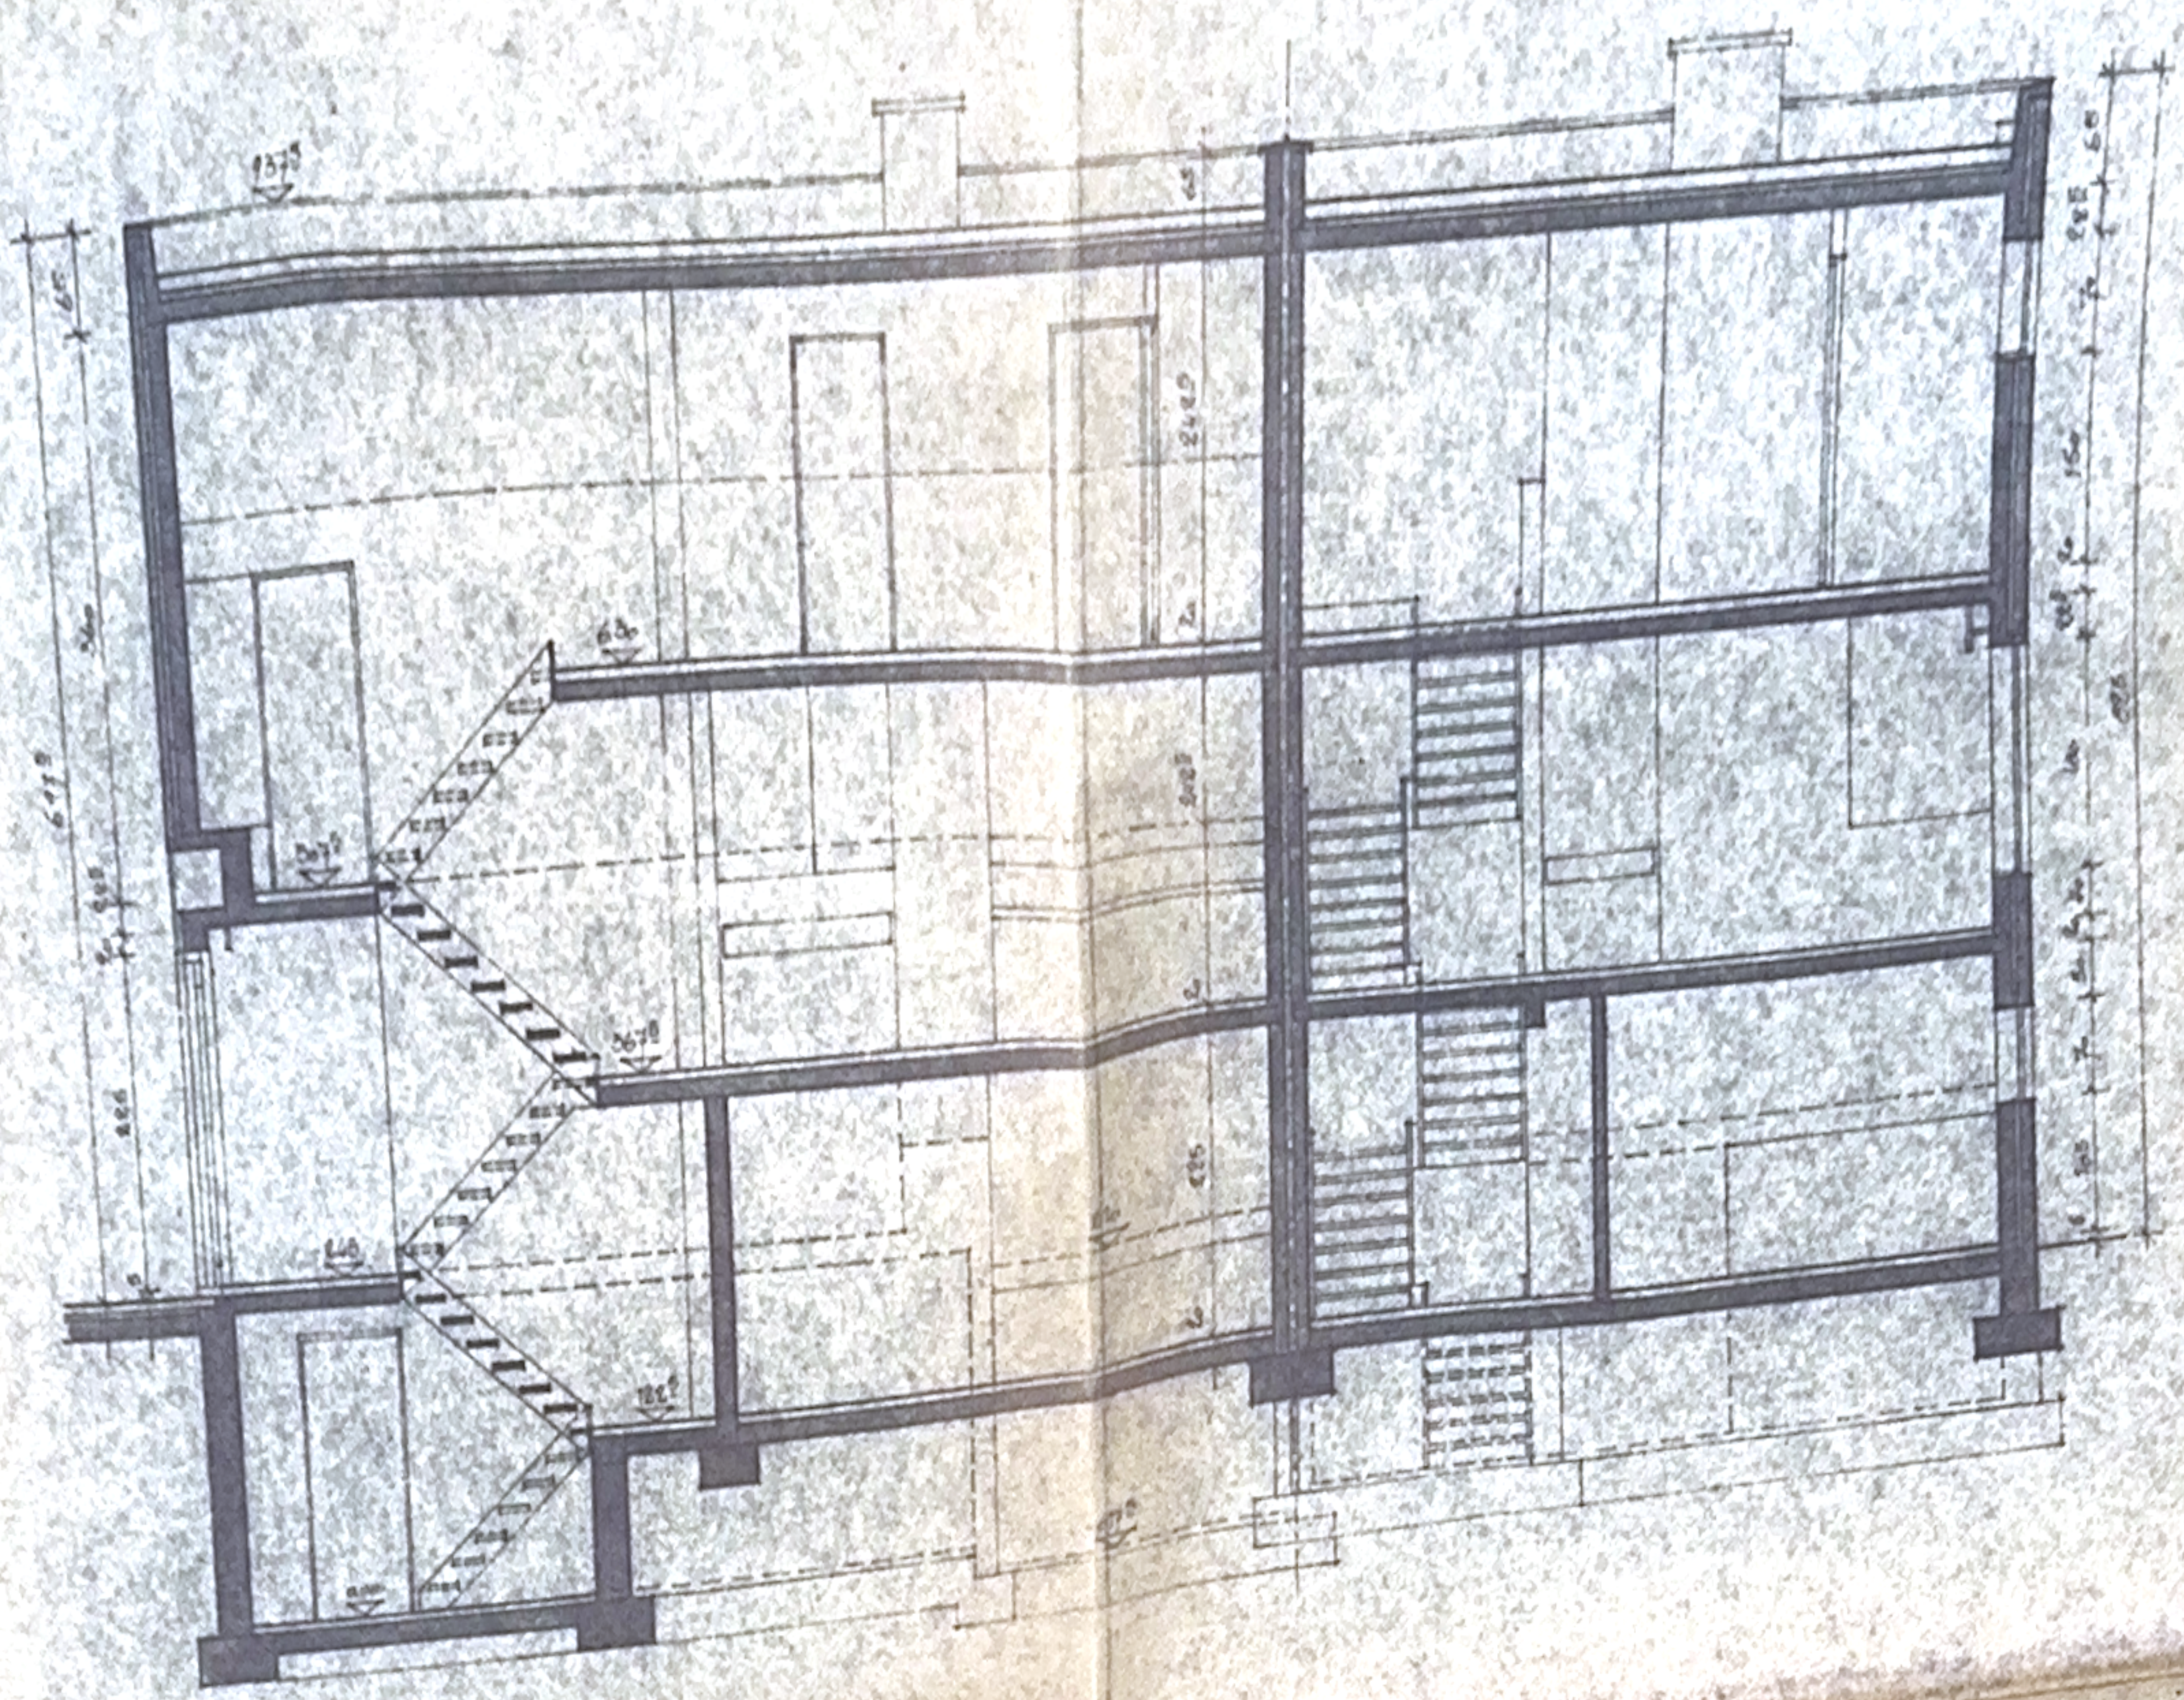


DOORSNEDE CC

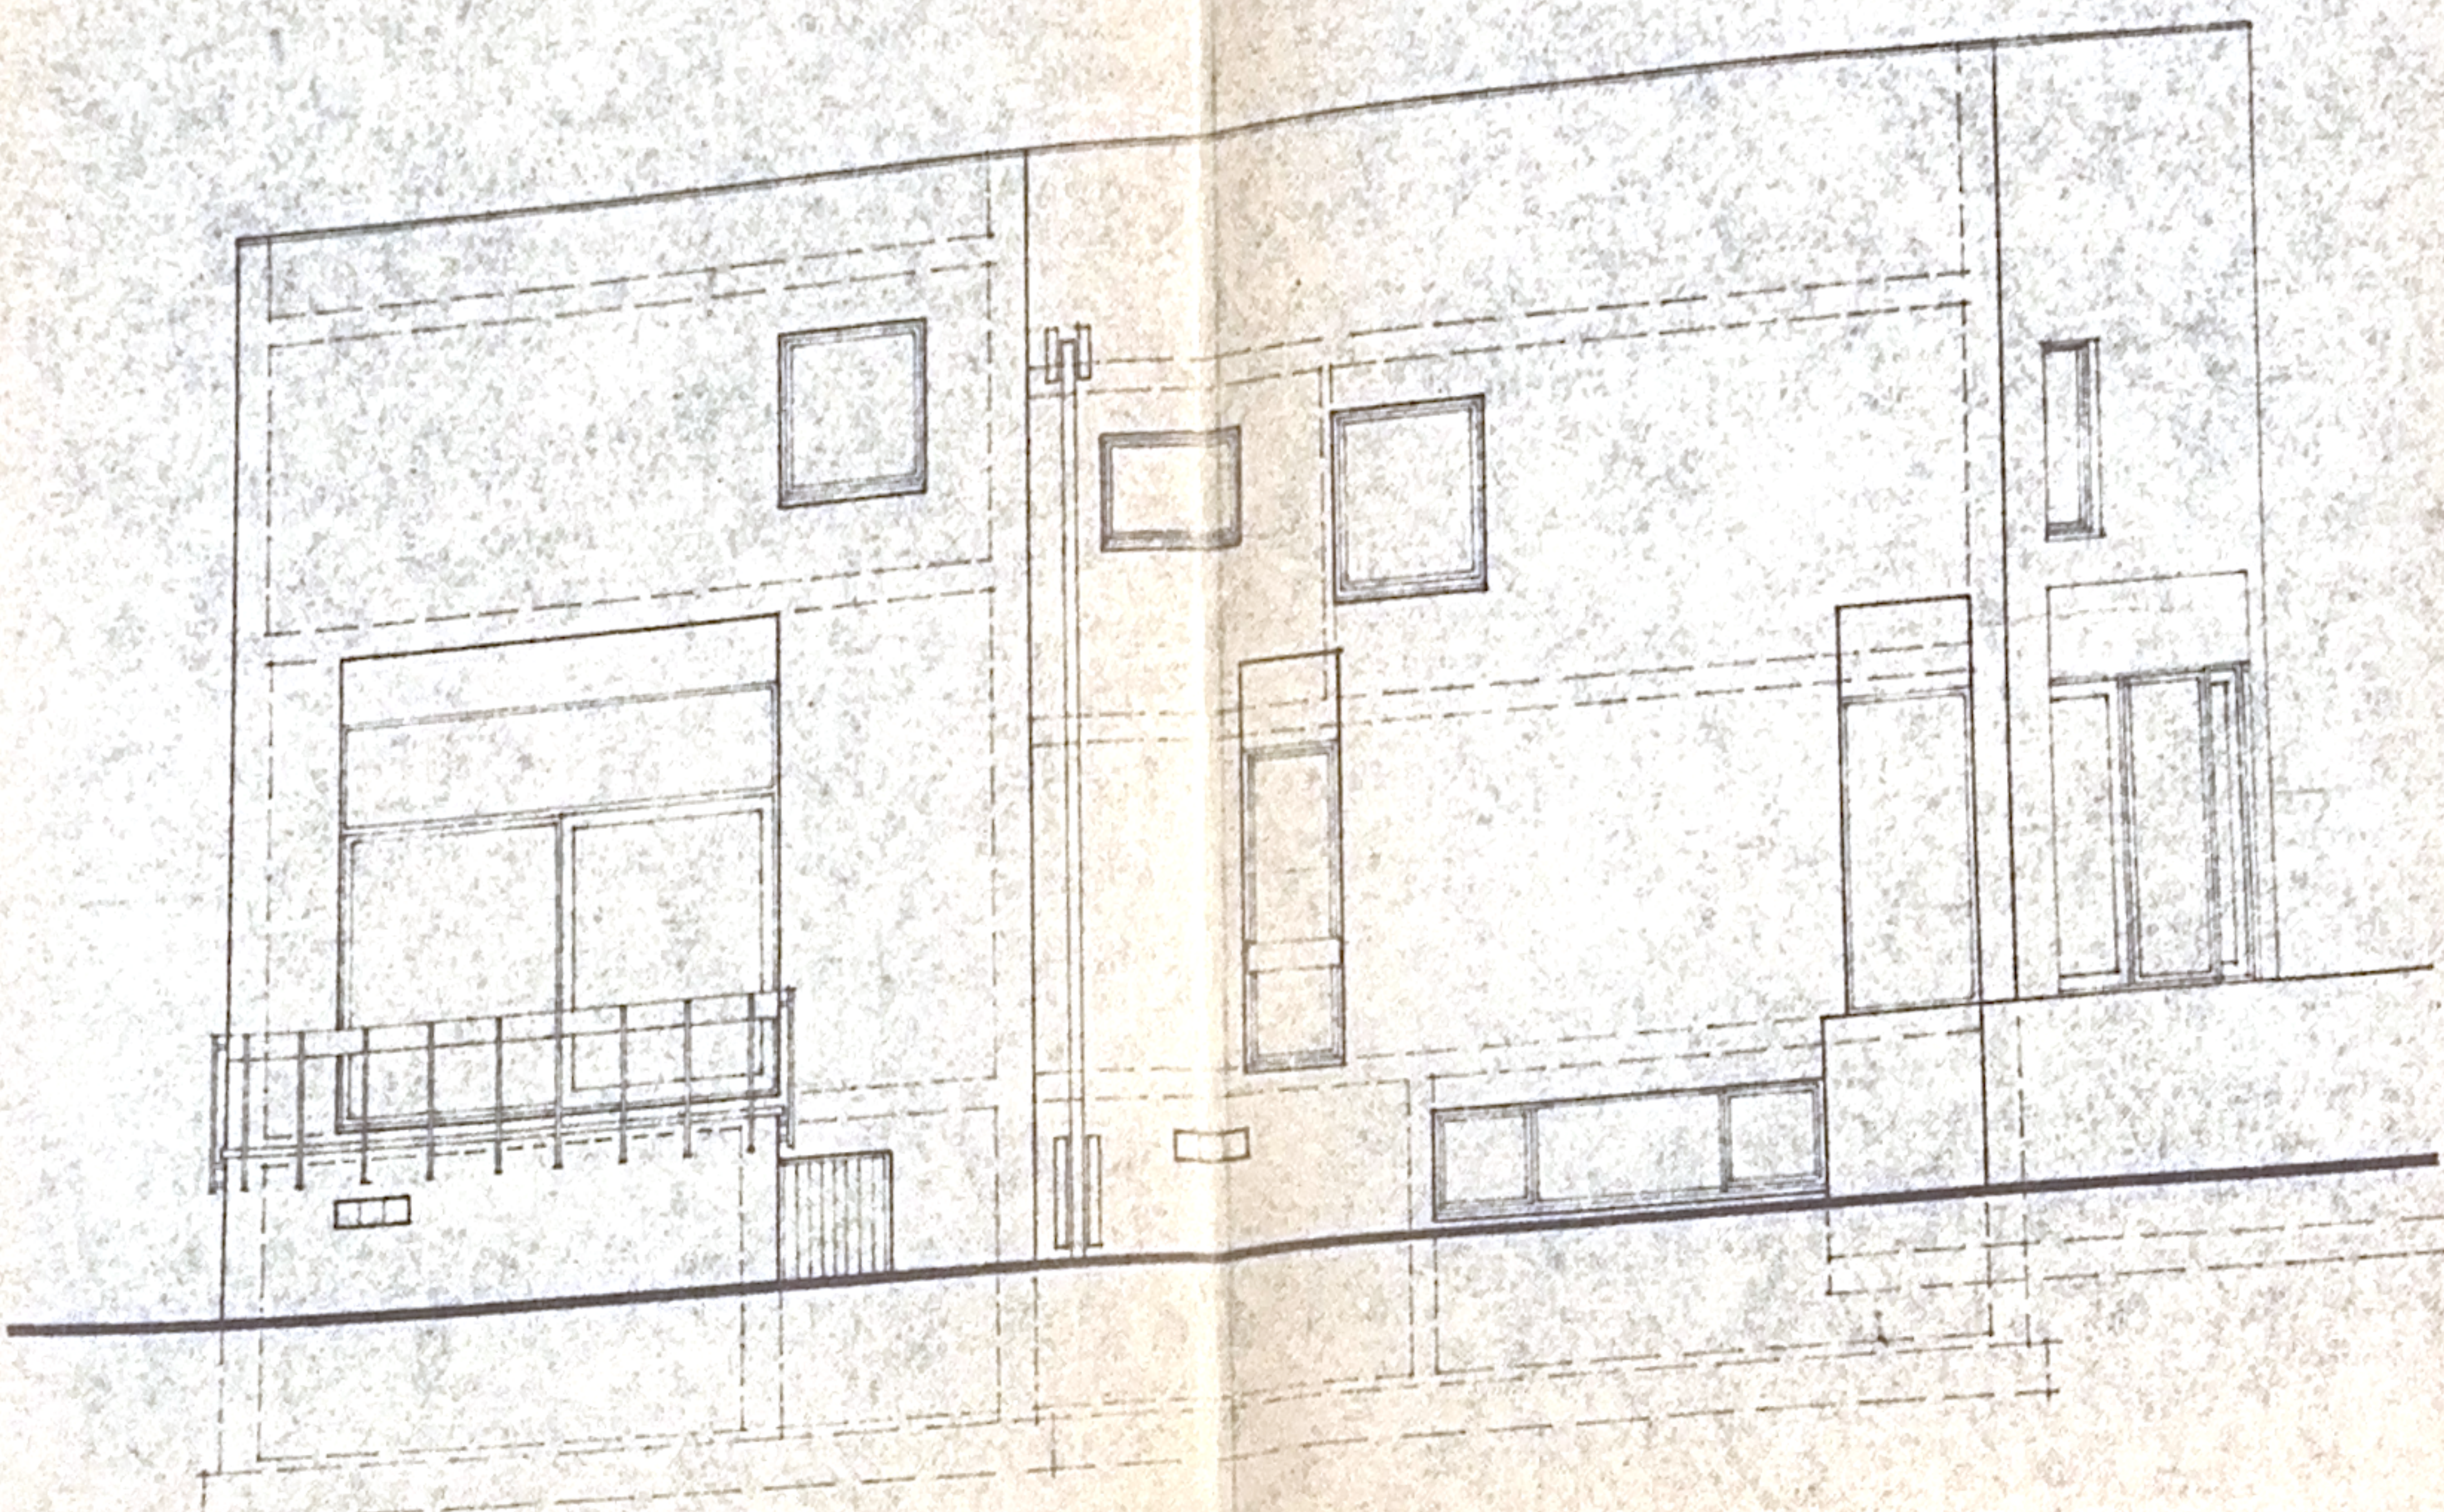


ACHTERGEVEL

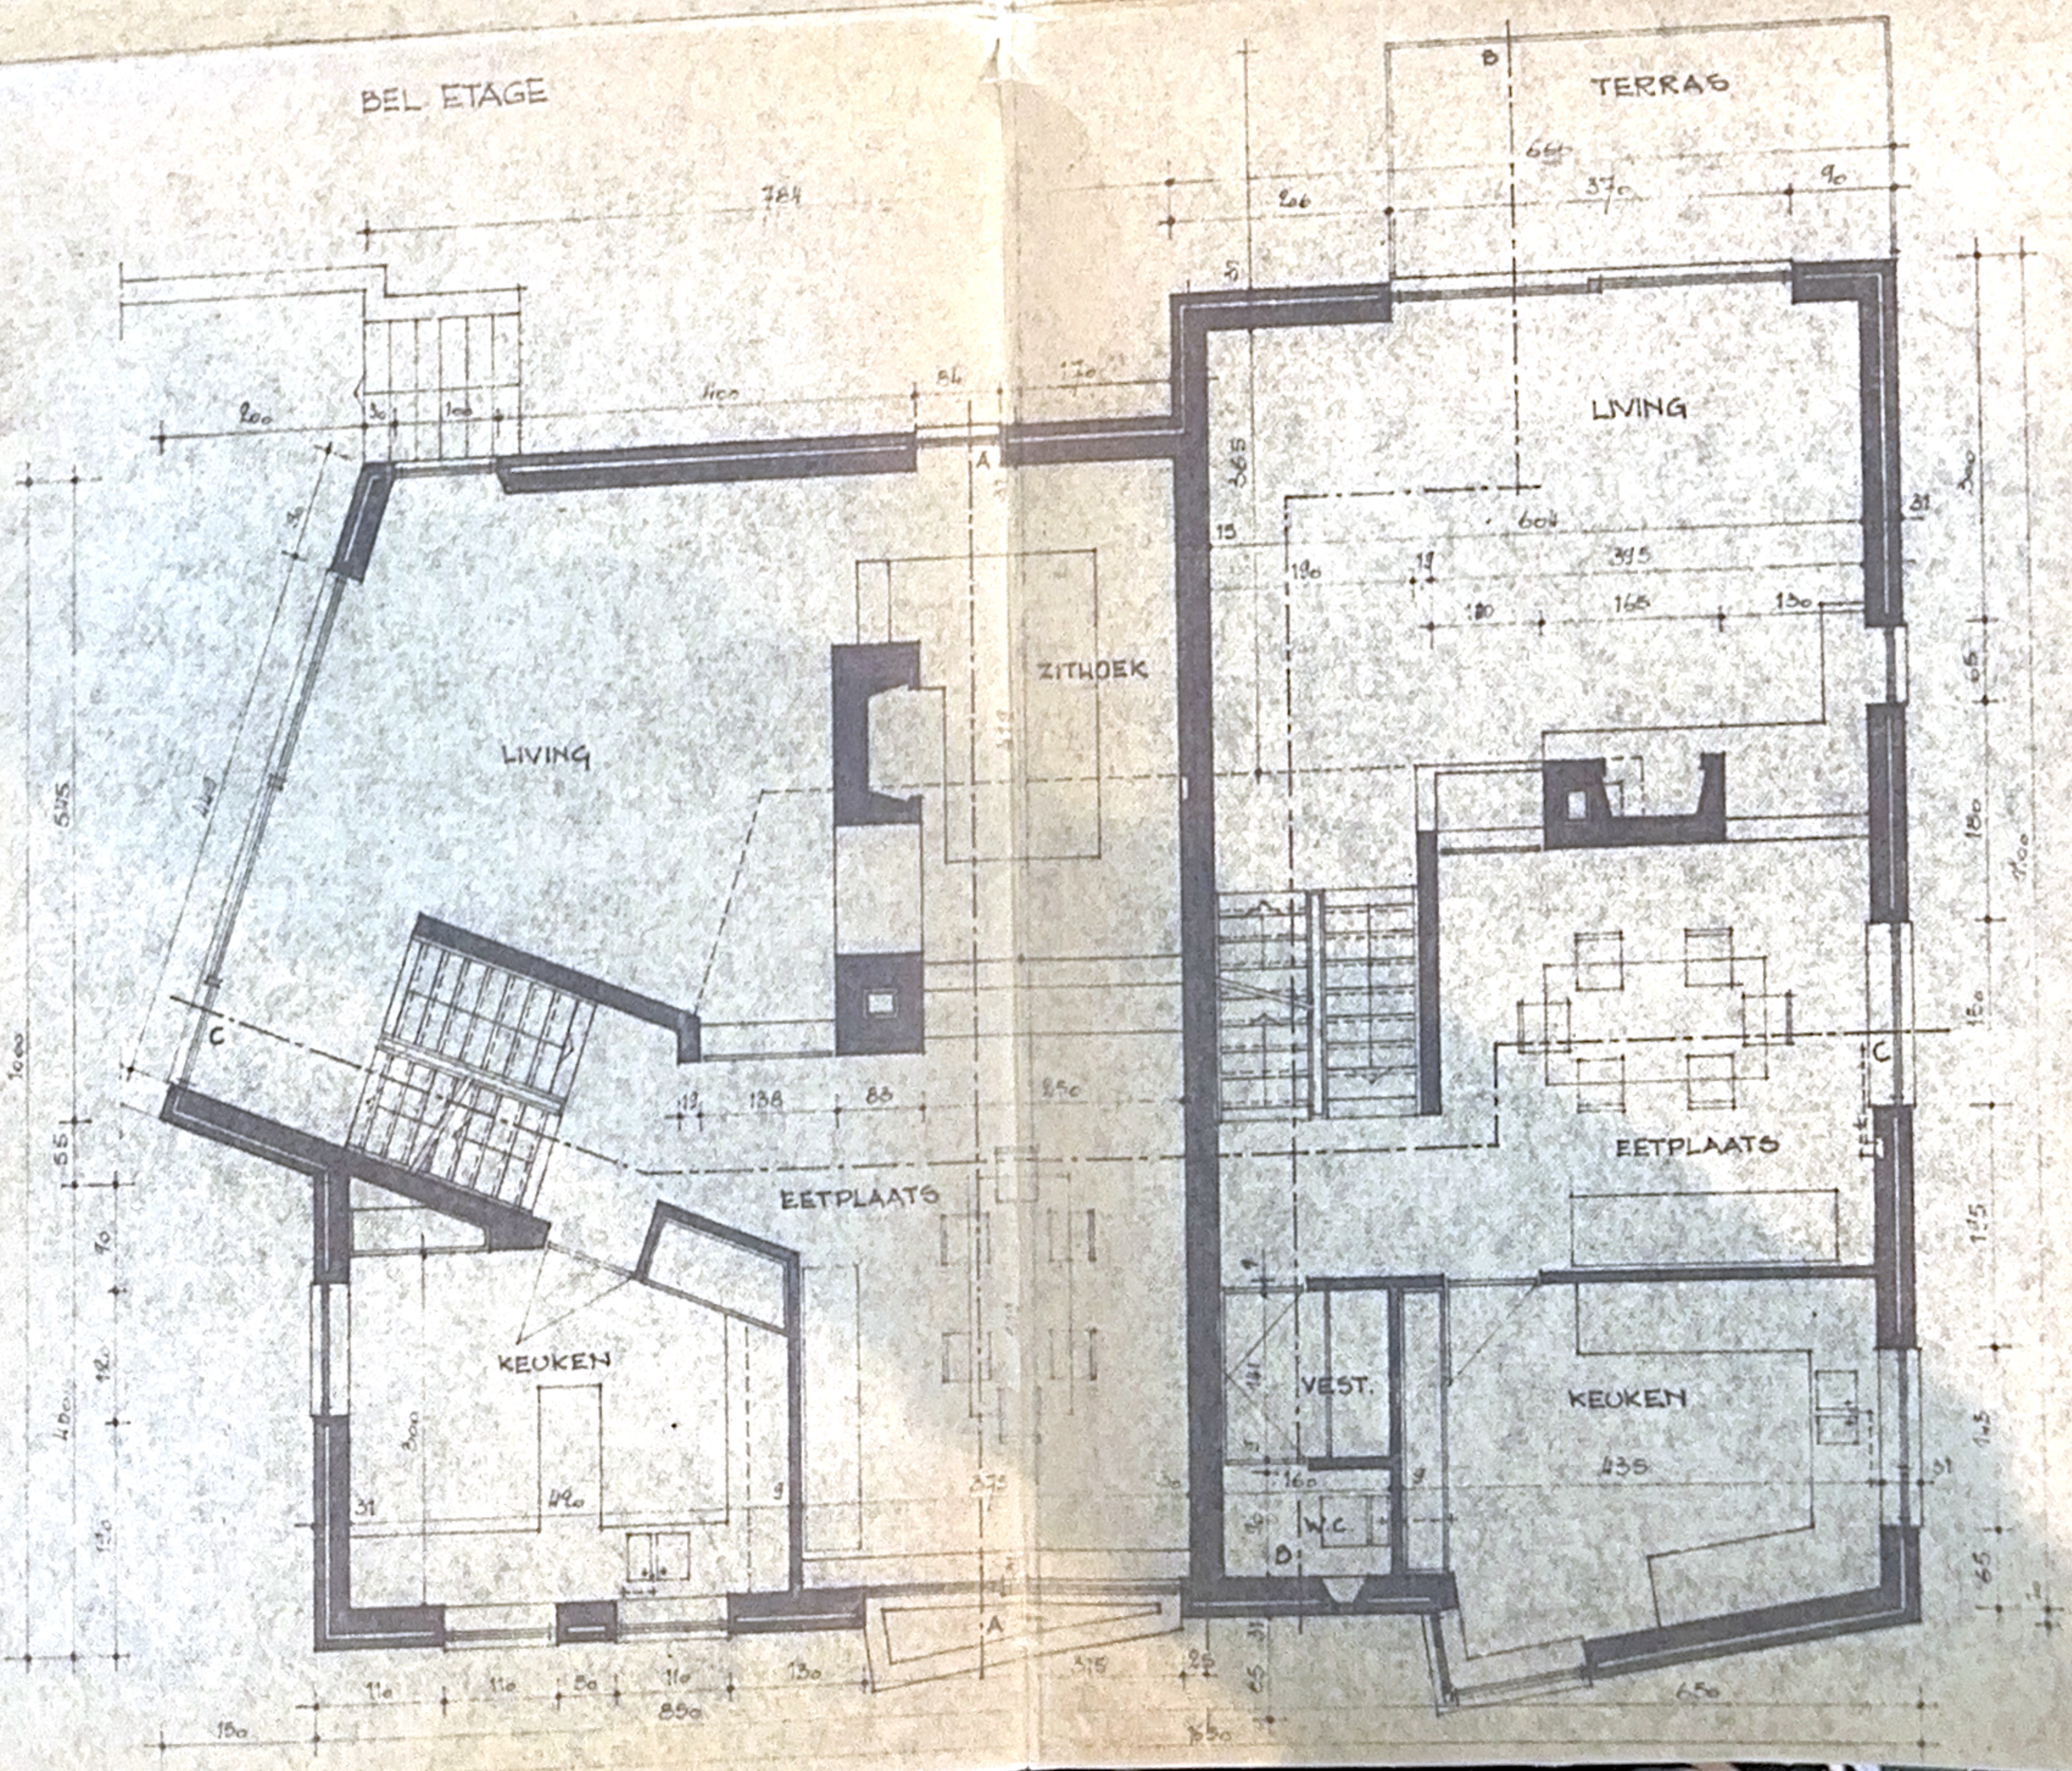


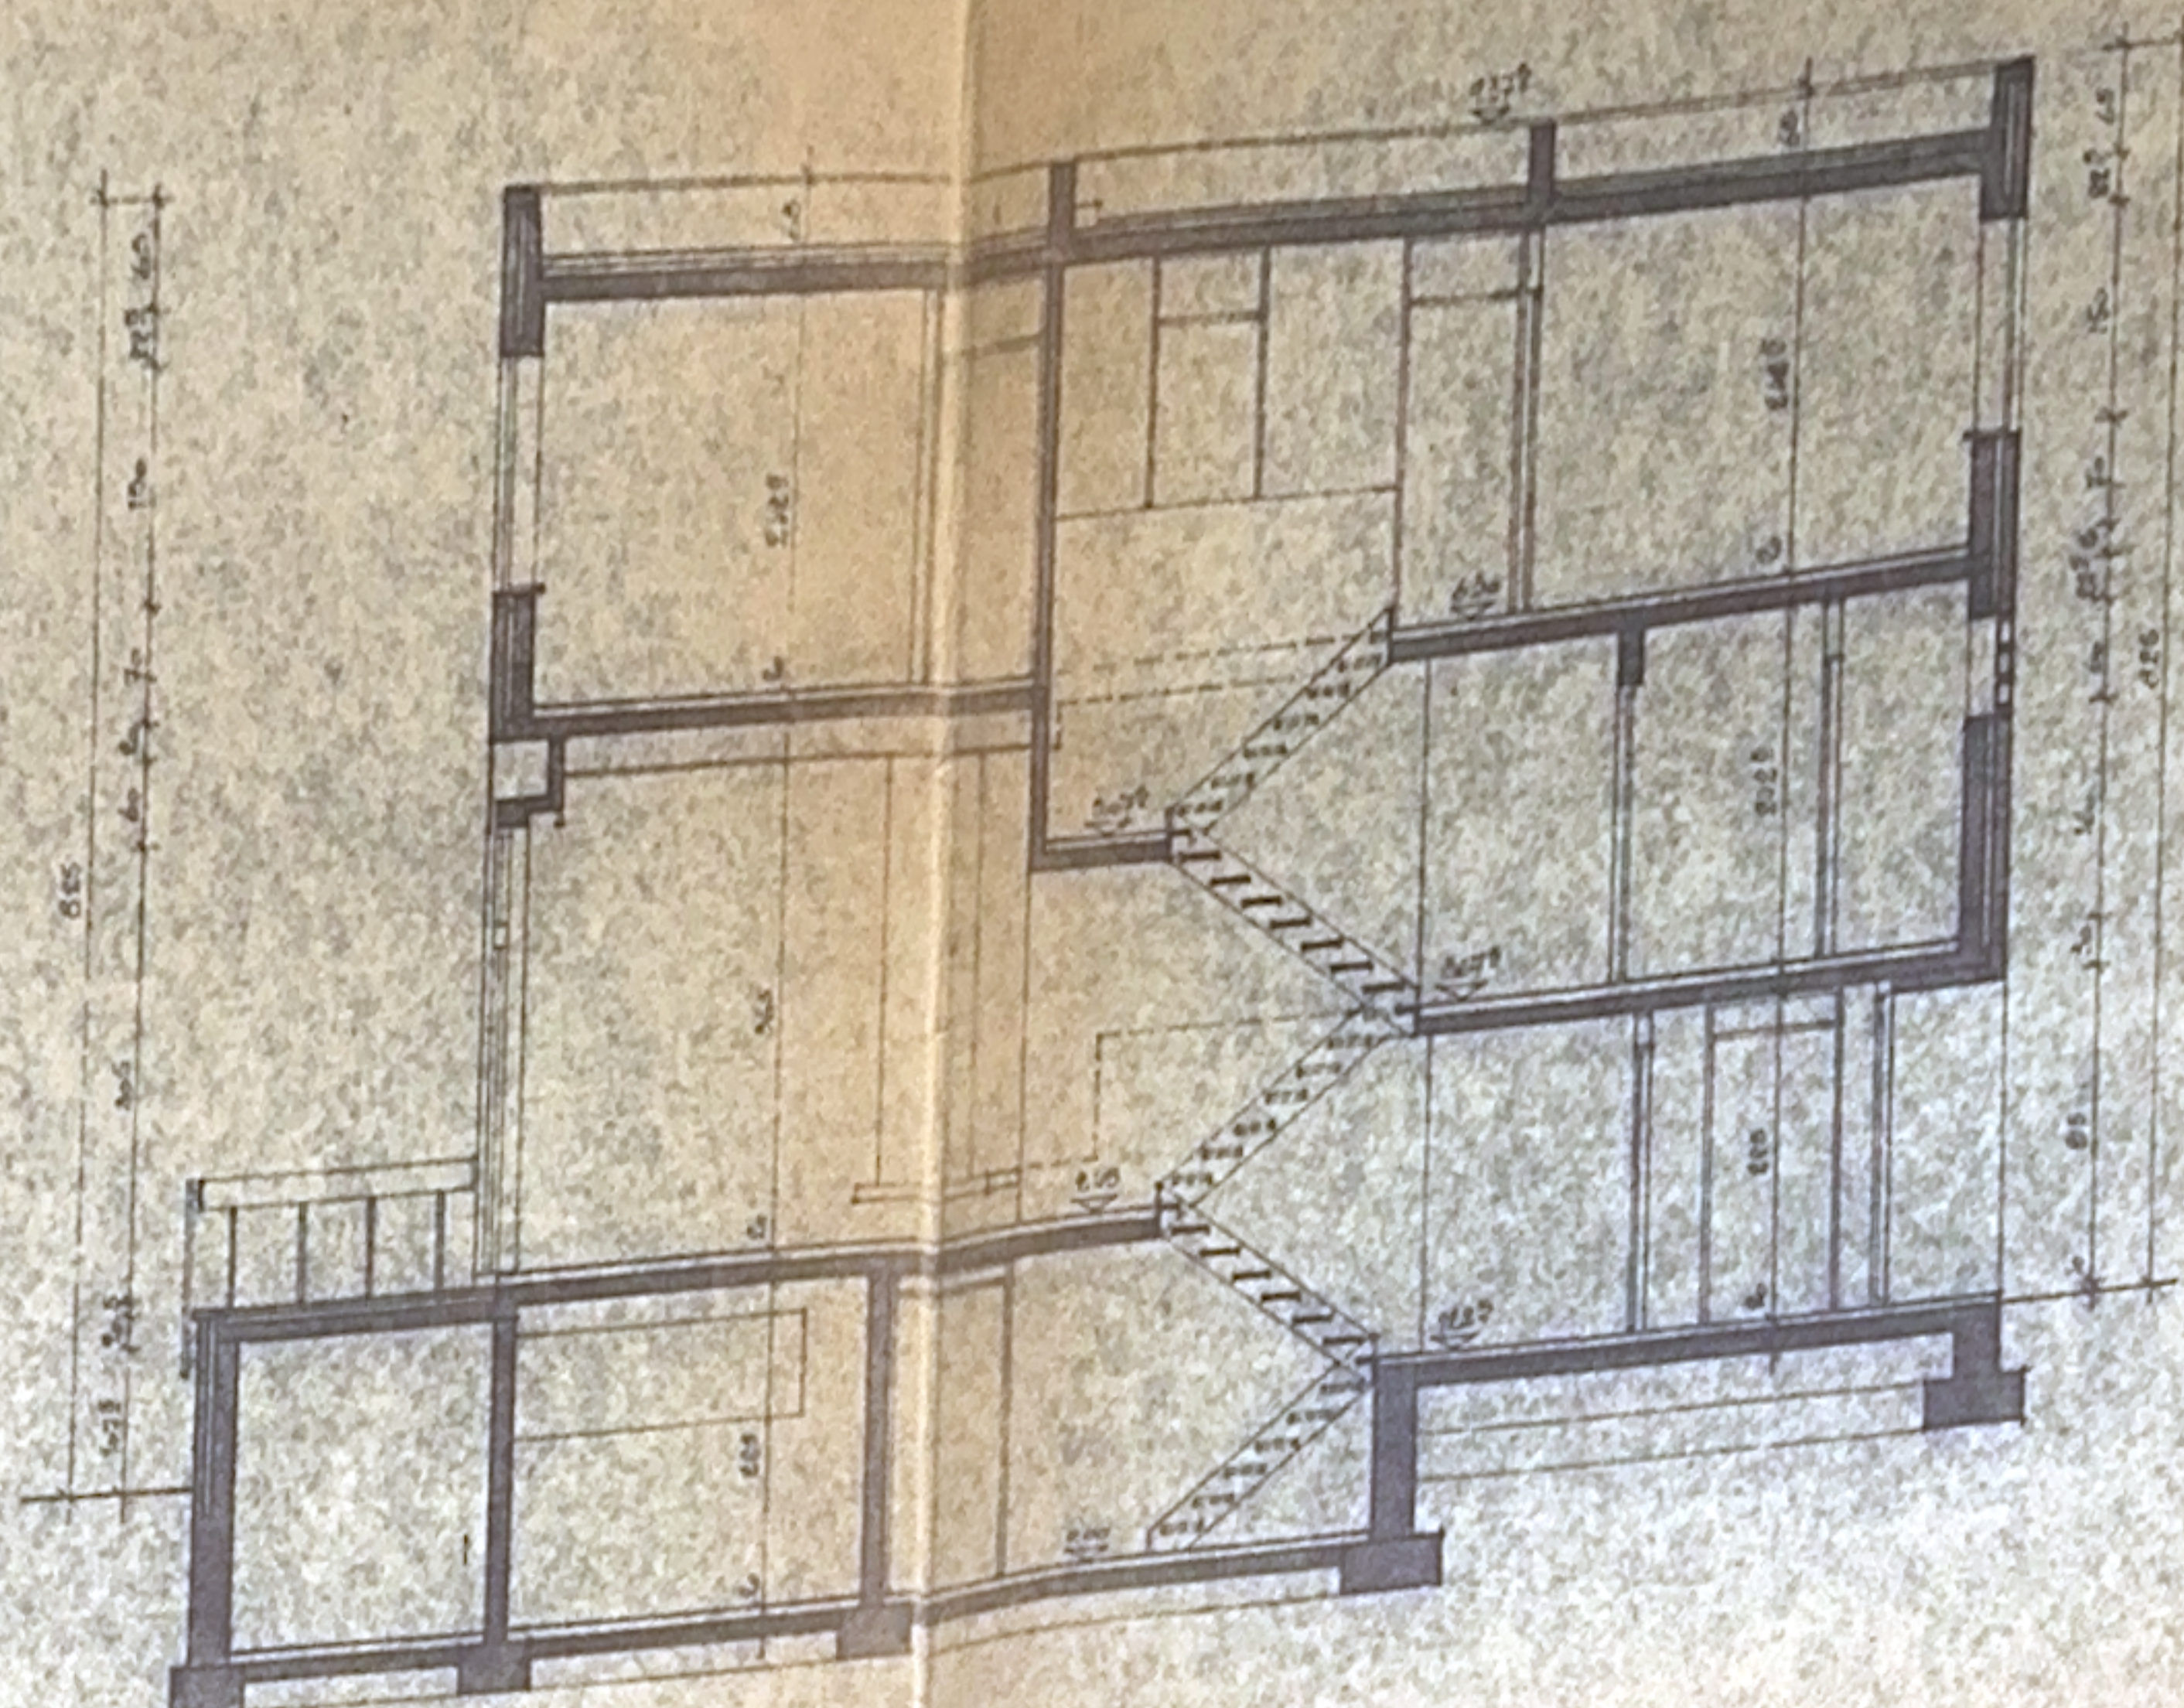

DOORSNEDE DD

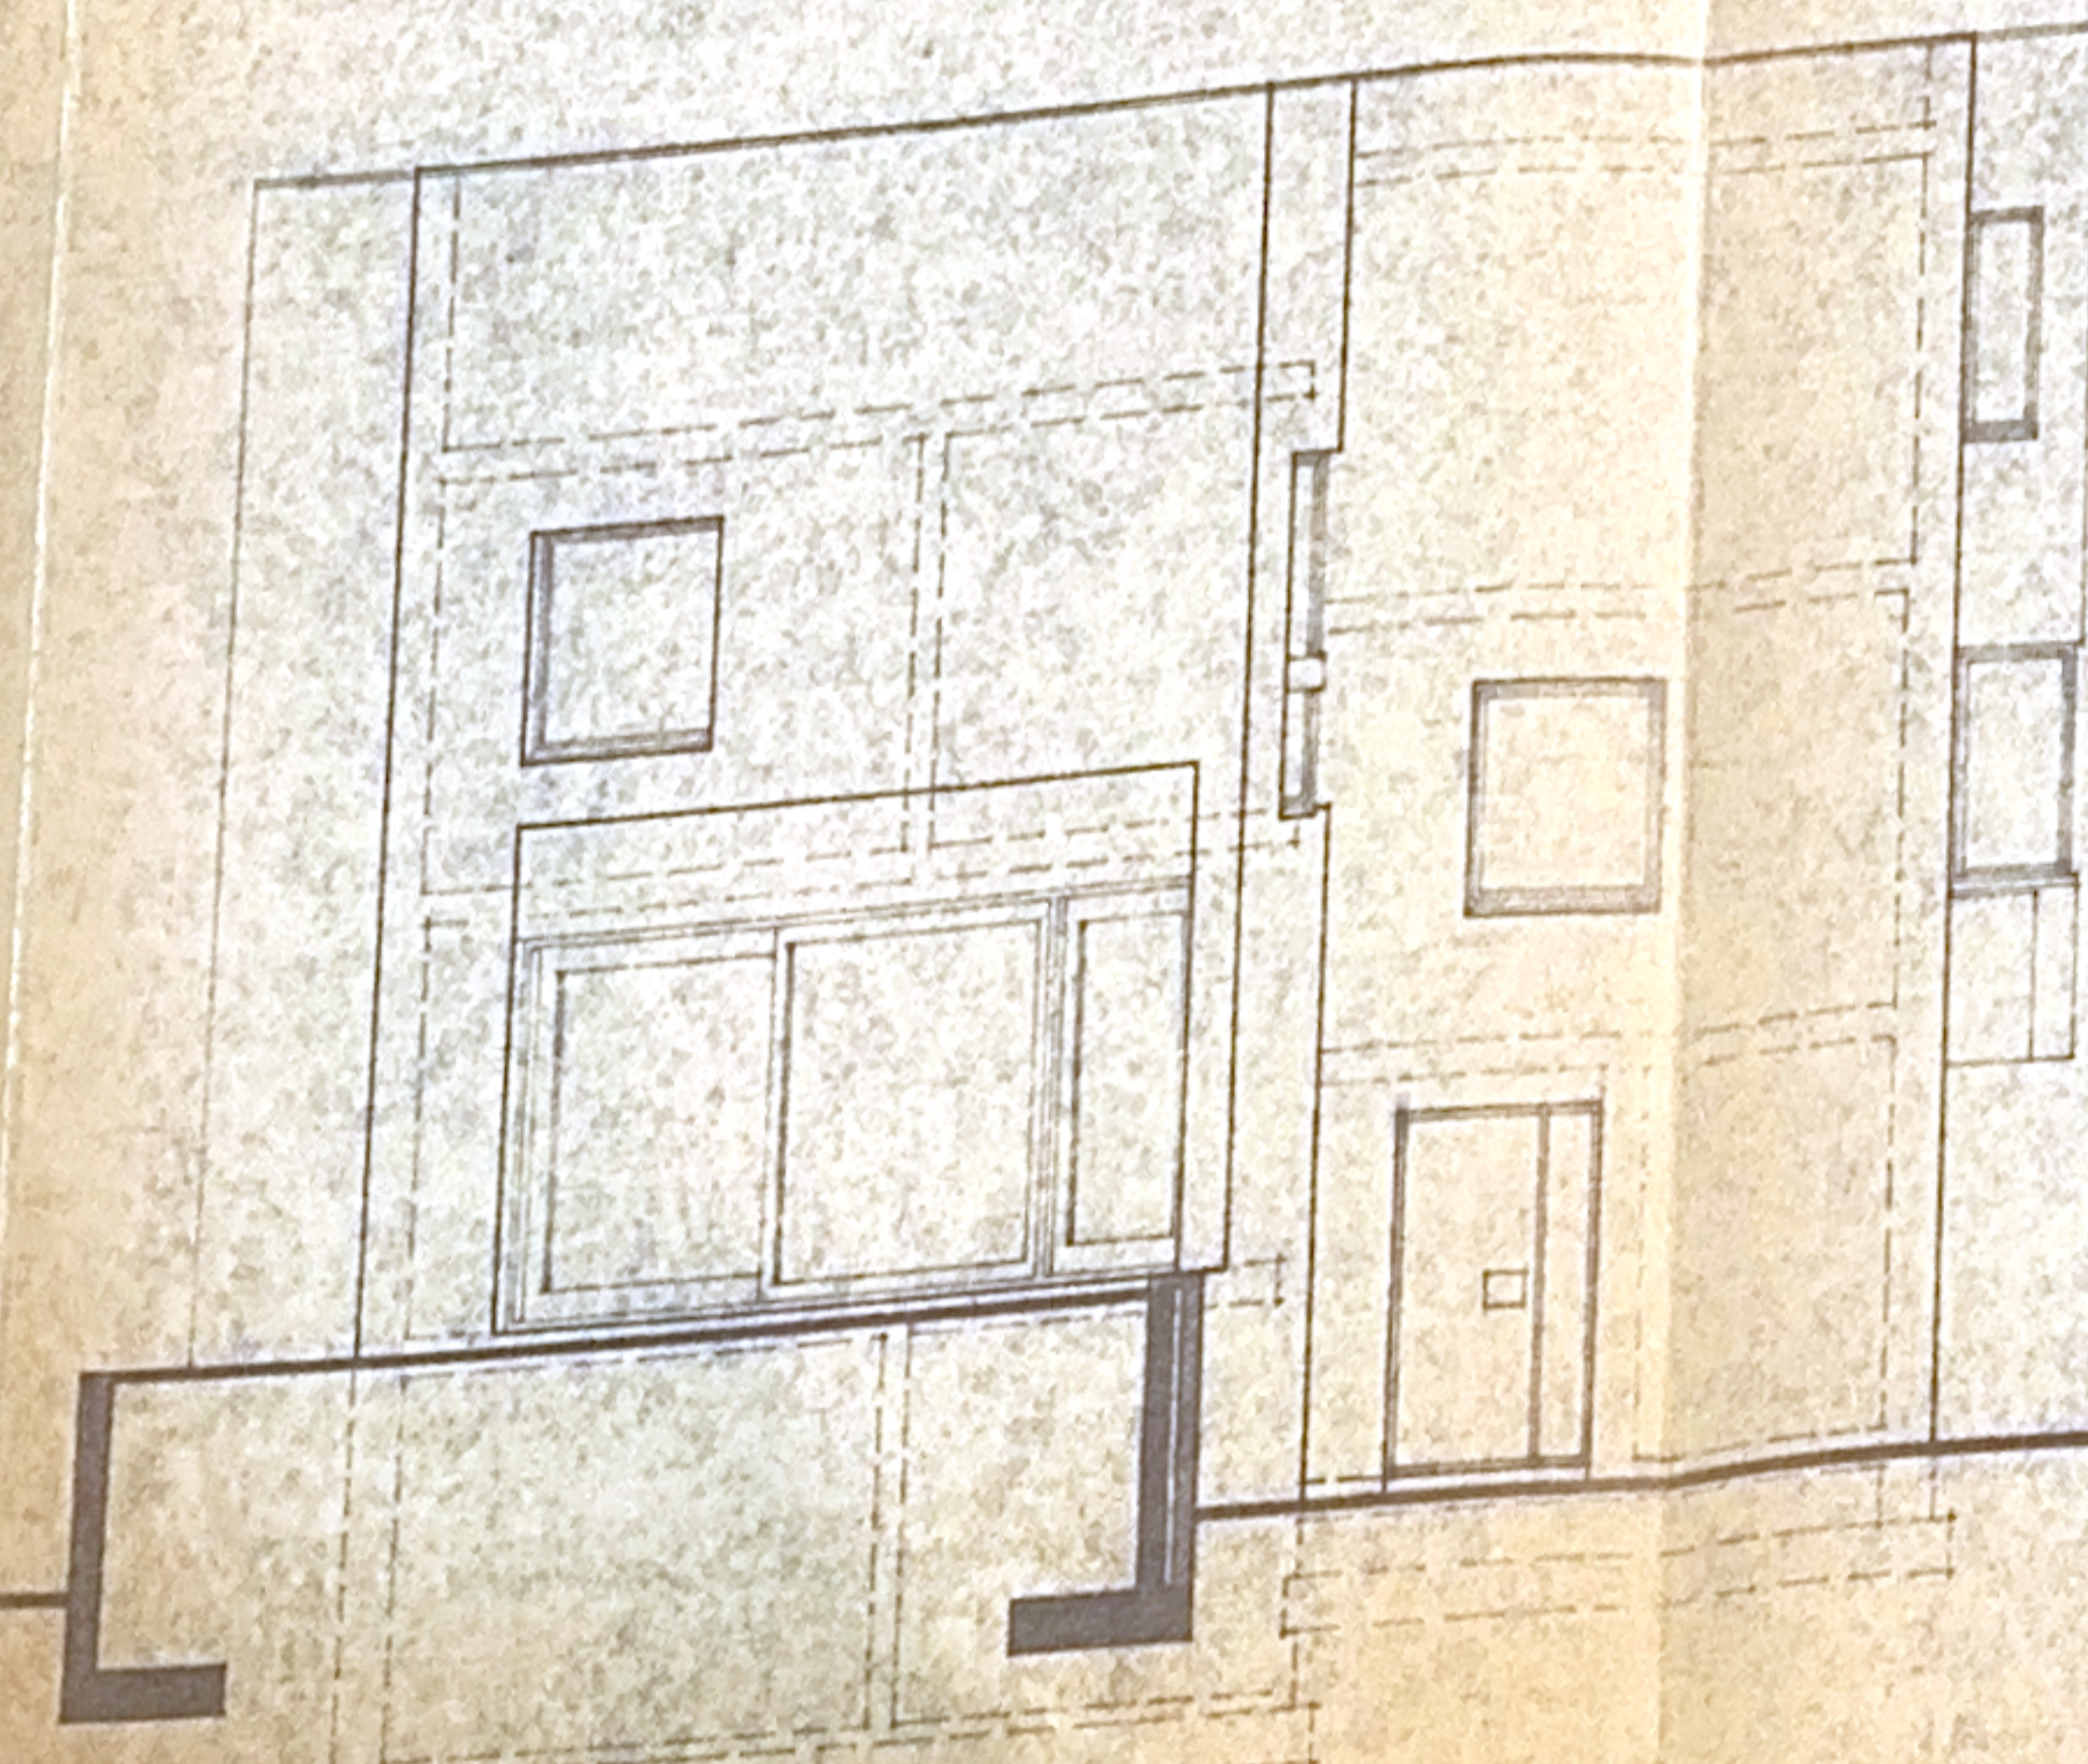


ZUGEVEL

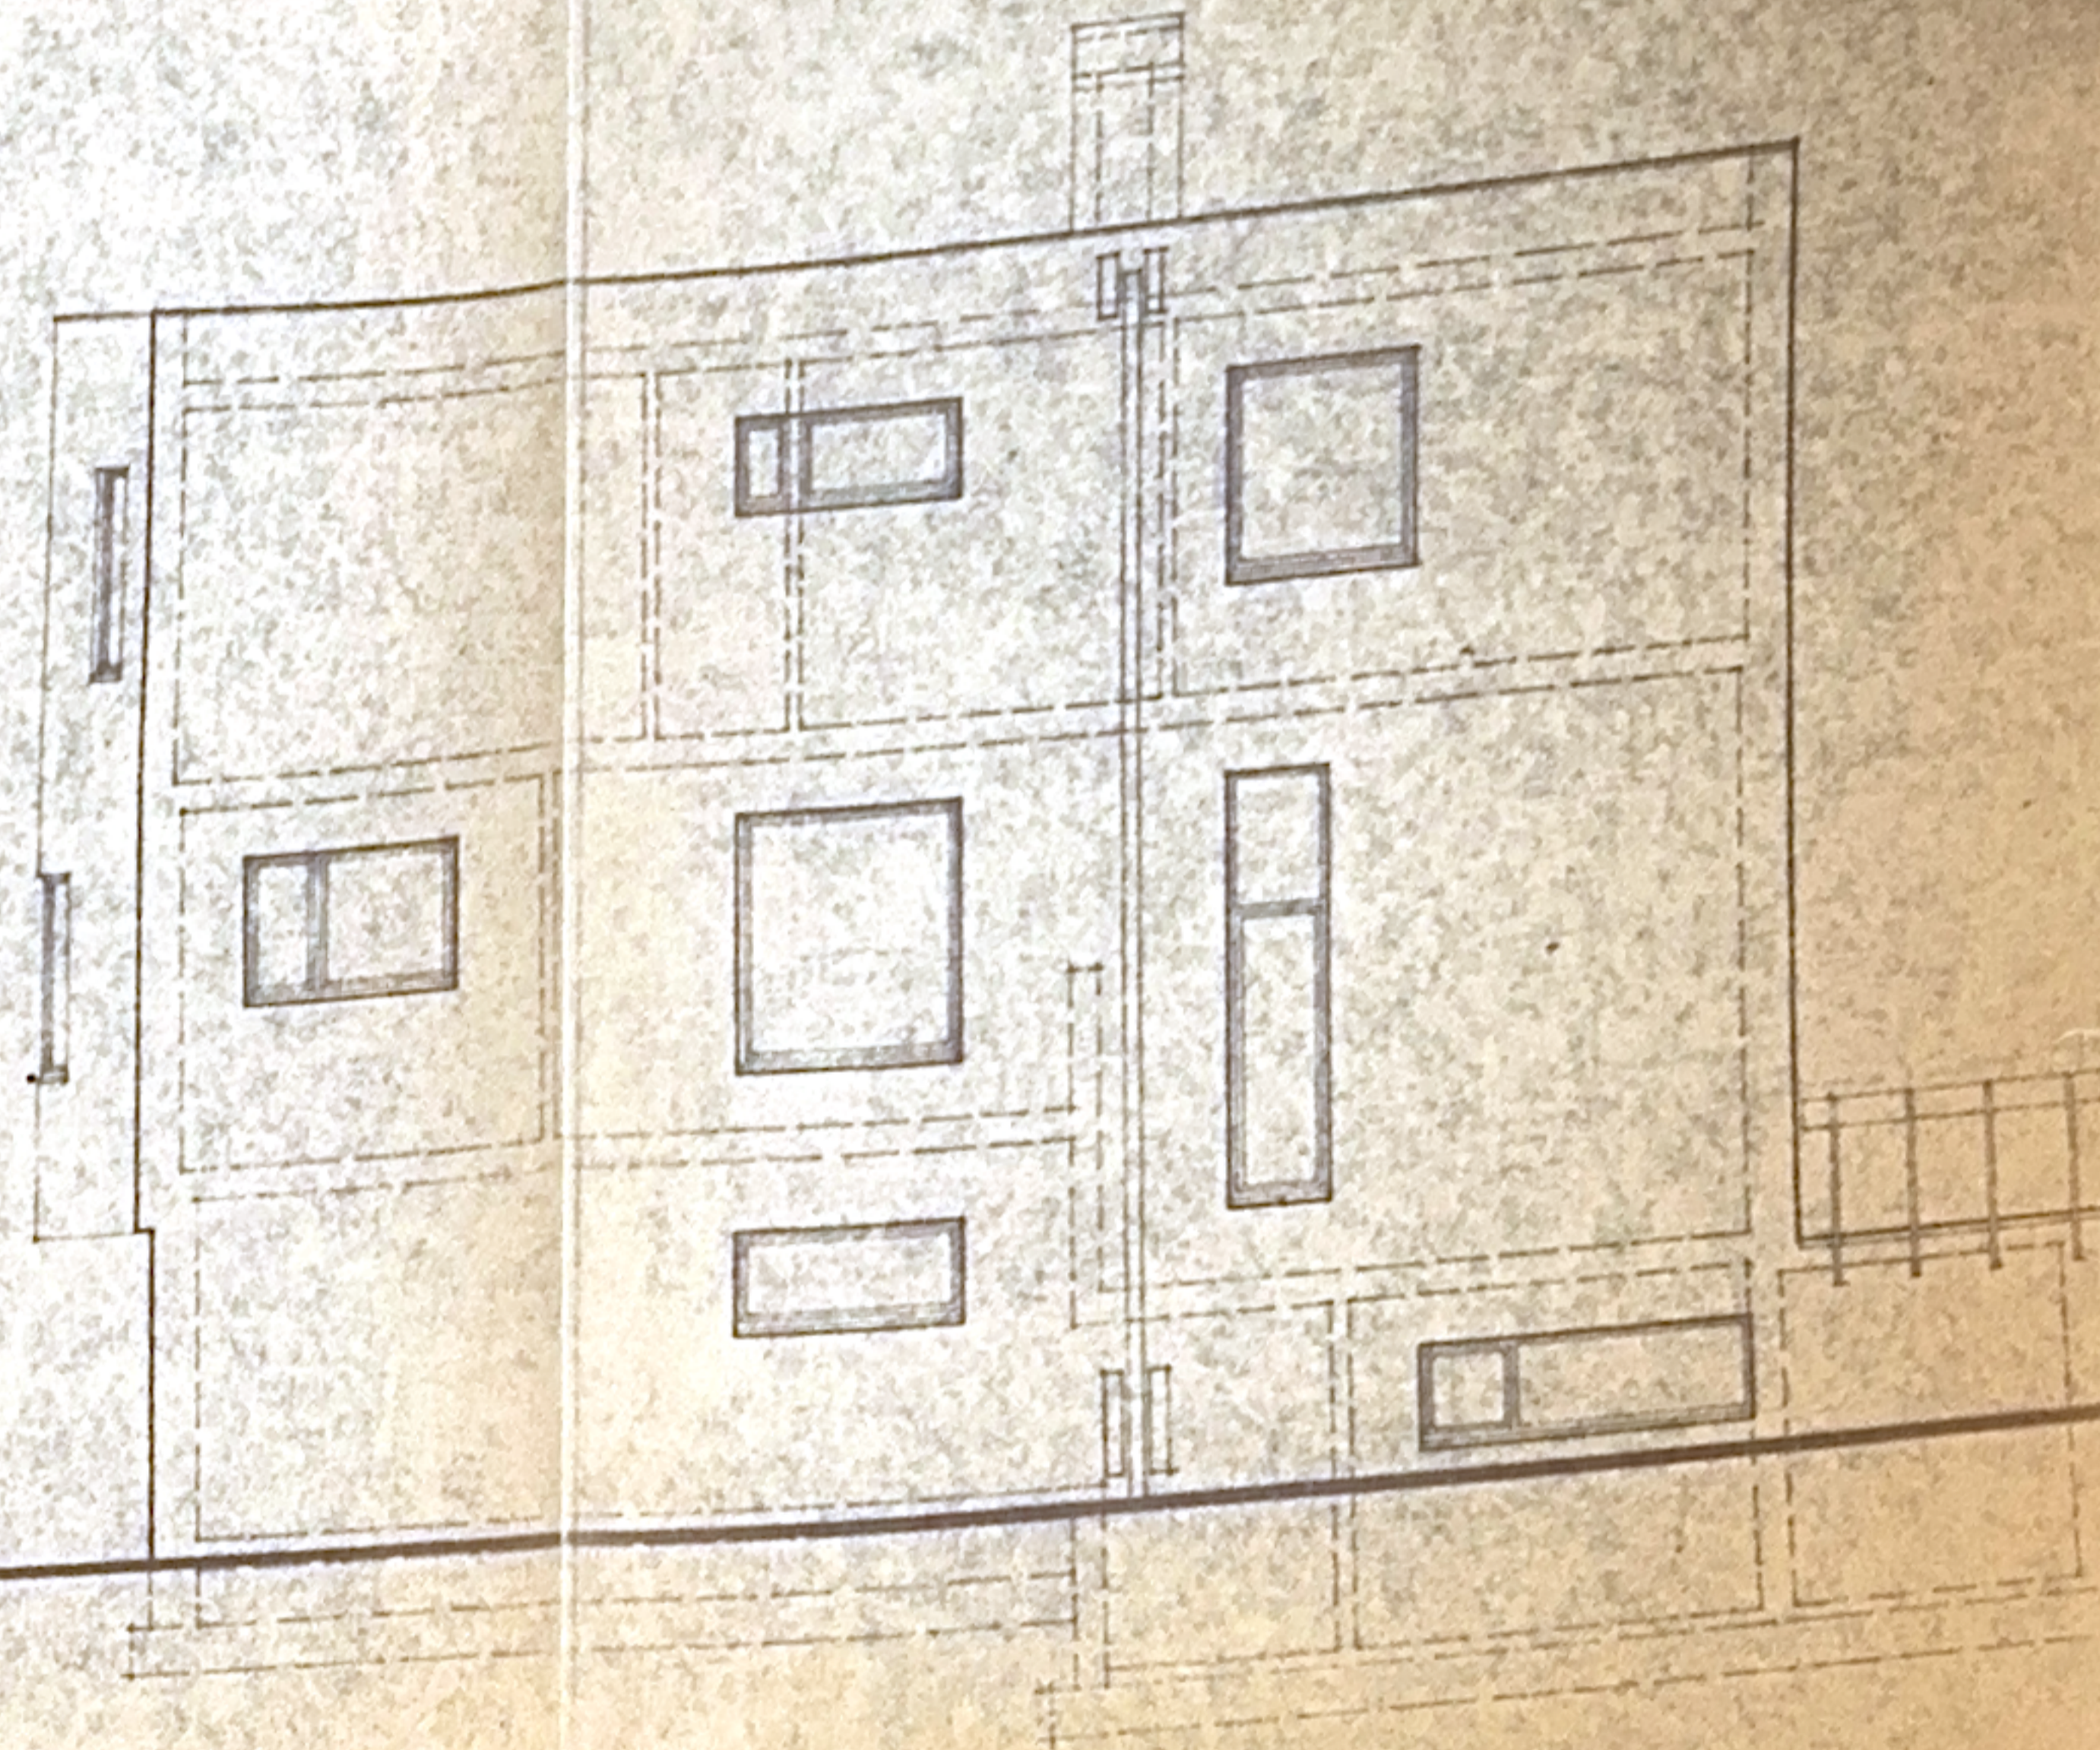

ZUGEVEL

VERDIEPING

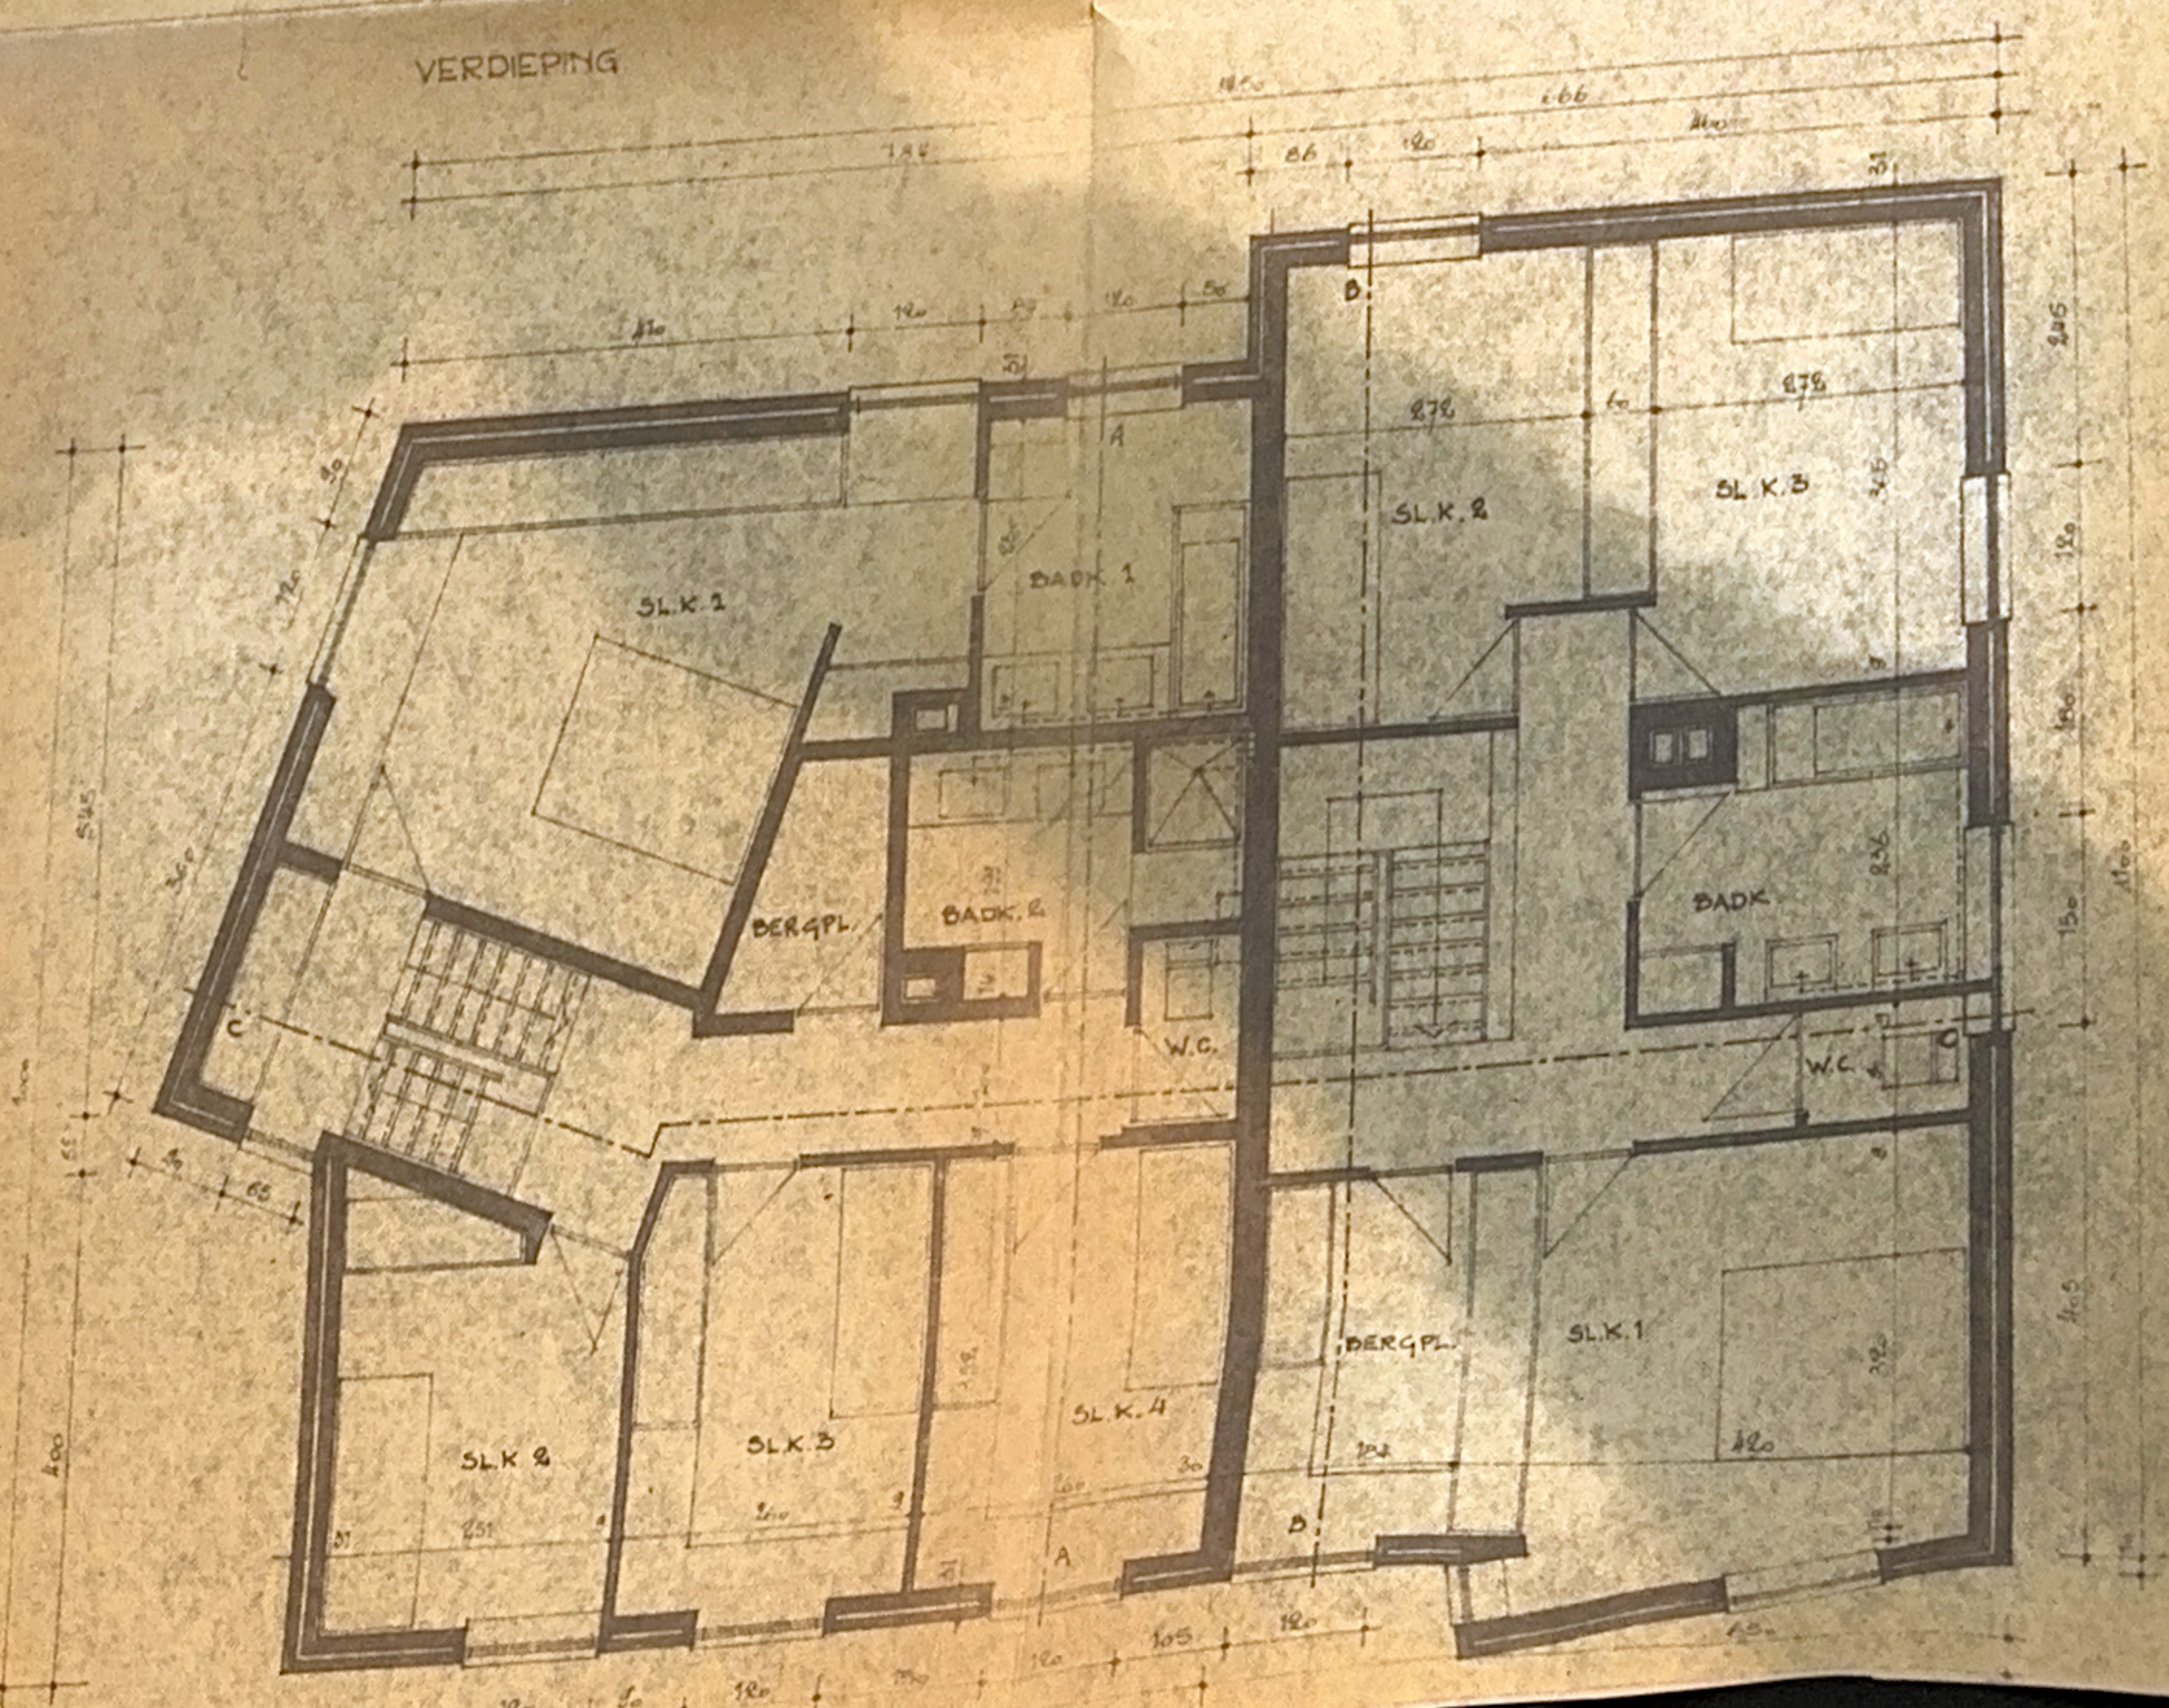

MATERIALEN VOOR DE VIER GEVELS:
 HETZELWEEK: ROOD-BRUIJNE EIJWEGEVELSTEEN
 KANAL: DENKER, DEIJWIE, HOUTSCHEET
 VERENAFVOERBETZEN: LEIJWEGE, W.C.
 KROONLUST, GLADDE BETON

Gemeente TERVUREN
 Vergunning nr. 77/06
 College van 05-4-1975
 Ref. Stedeb. 297/FL/81



PLAN OEGEVOEGD AANZIEK AANBODER TOT ROZWERVENING VAN DE WITTE VAN DE ARCHITECT

EIGENDOM VAN M^r en M^{vr} VANDEPUT
 KELLEVELDWEG 2 1480 BEEKDAL

ANDRÉ VANDERPUT
 KELLEVELDWEG 2 1480 BEEKDAL
 ARCHITECT

TWEE WONINGEN TE TERVUREN
 STEENWEG, OP BRUSSEL 1480 TERVUREN

PLANNEN

FORMAAL: 1:200
 BALKEN: 1:100

1 VDP. 10