


WOONHUIS TE BOUWEN: LINGESTRAAT - 40-TE TERVUREN  
 VOOR REKENING VAN DE HEER DE GEES JEAN  
 WOHENDE TE TERVUREN - HERENBERG NR G1

PLAN NR 2


SCHAAL: 0,02 M

Opgevaakt door de ondergetekende  
 ARCHITECT - DR. W. O. F. B.  
 DE FLEENAKER


Geneente TERVUREN  
 Vergunning nr. 64/56  
 College van 10 JUN 1964  
 Ref. Stedeb. 297/198/1568  
 9-6-64

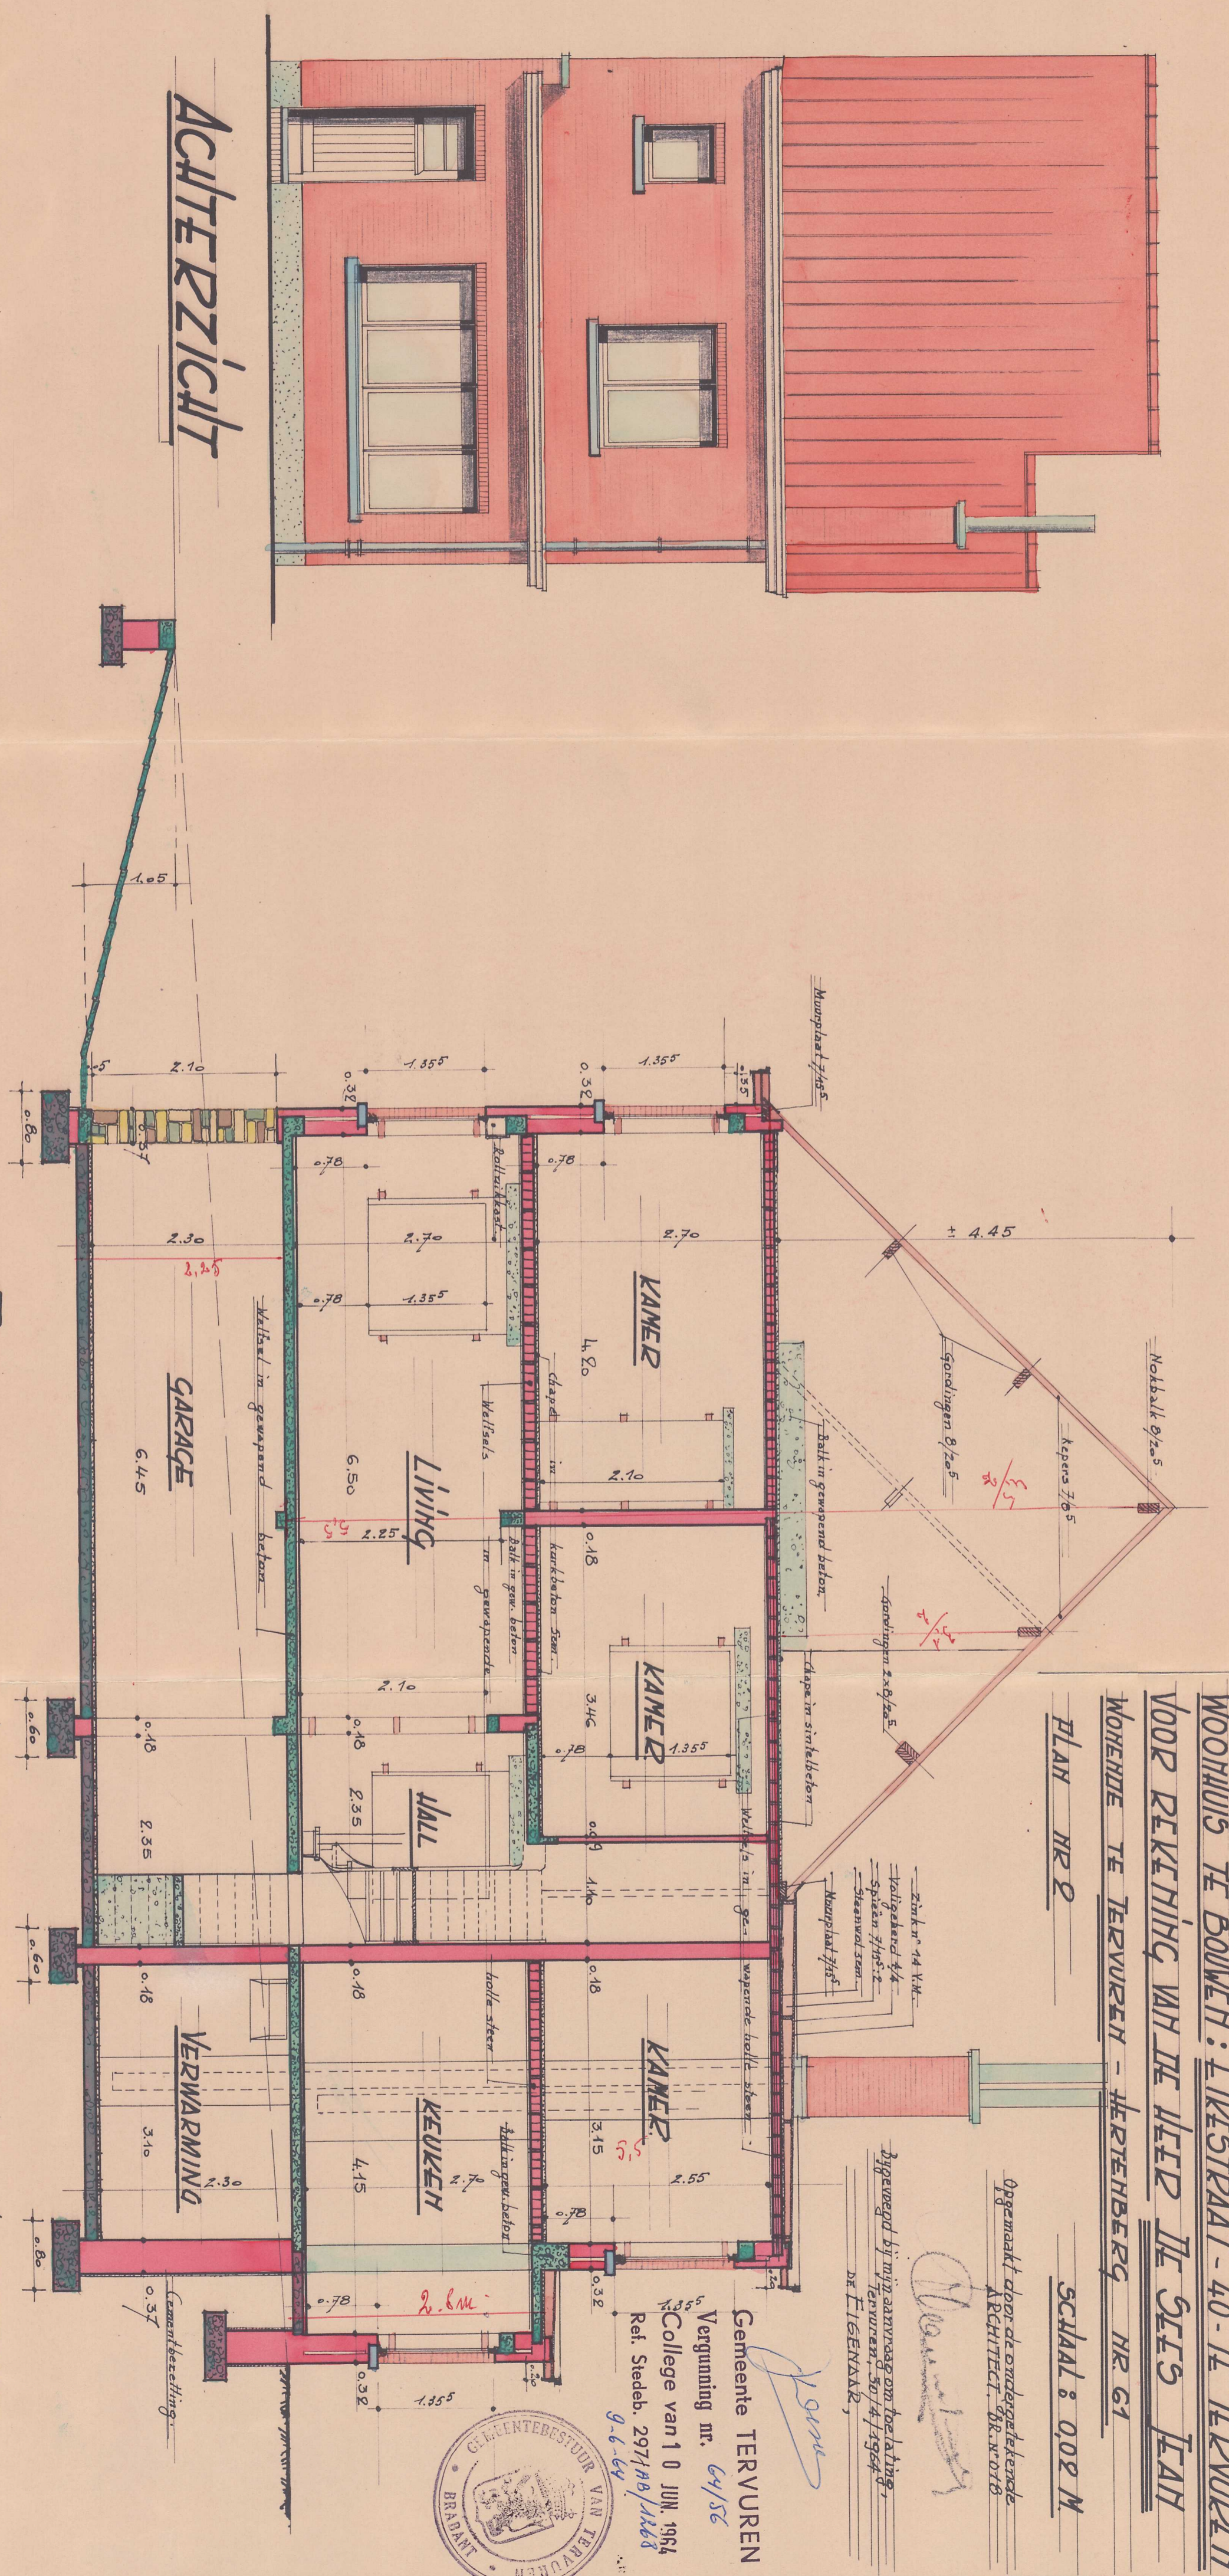

ACHTERZICHT

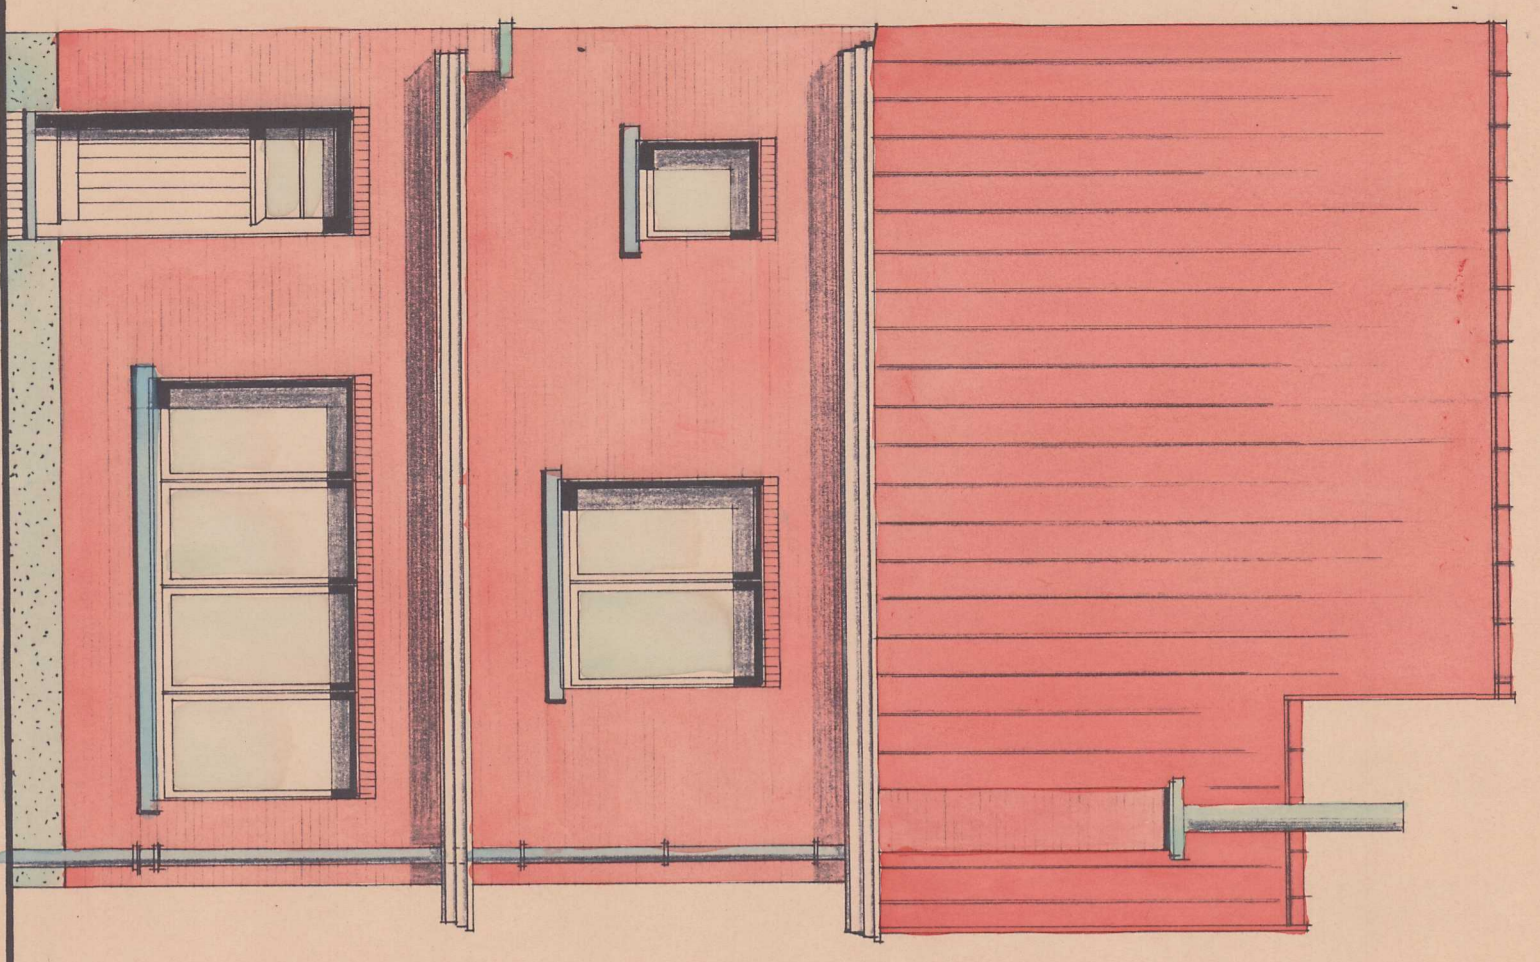

DOORSNEDE

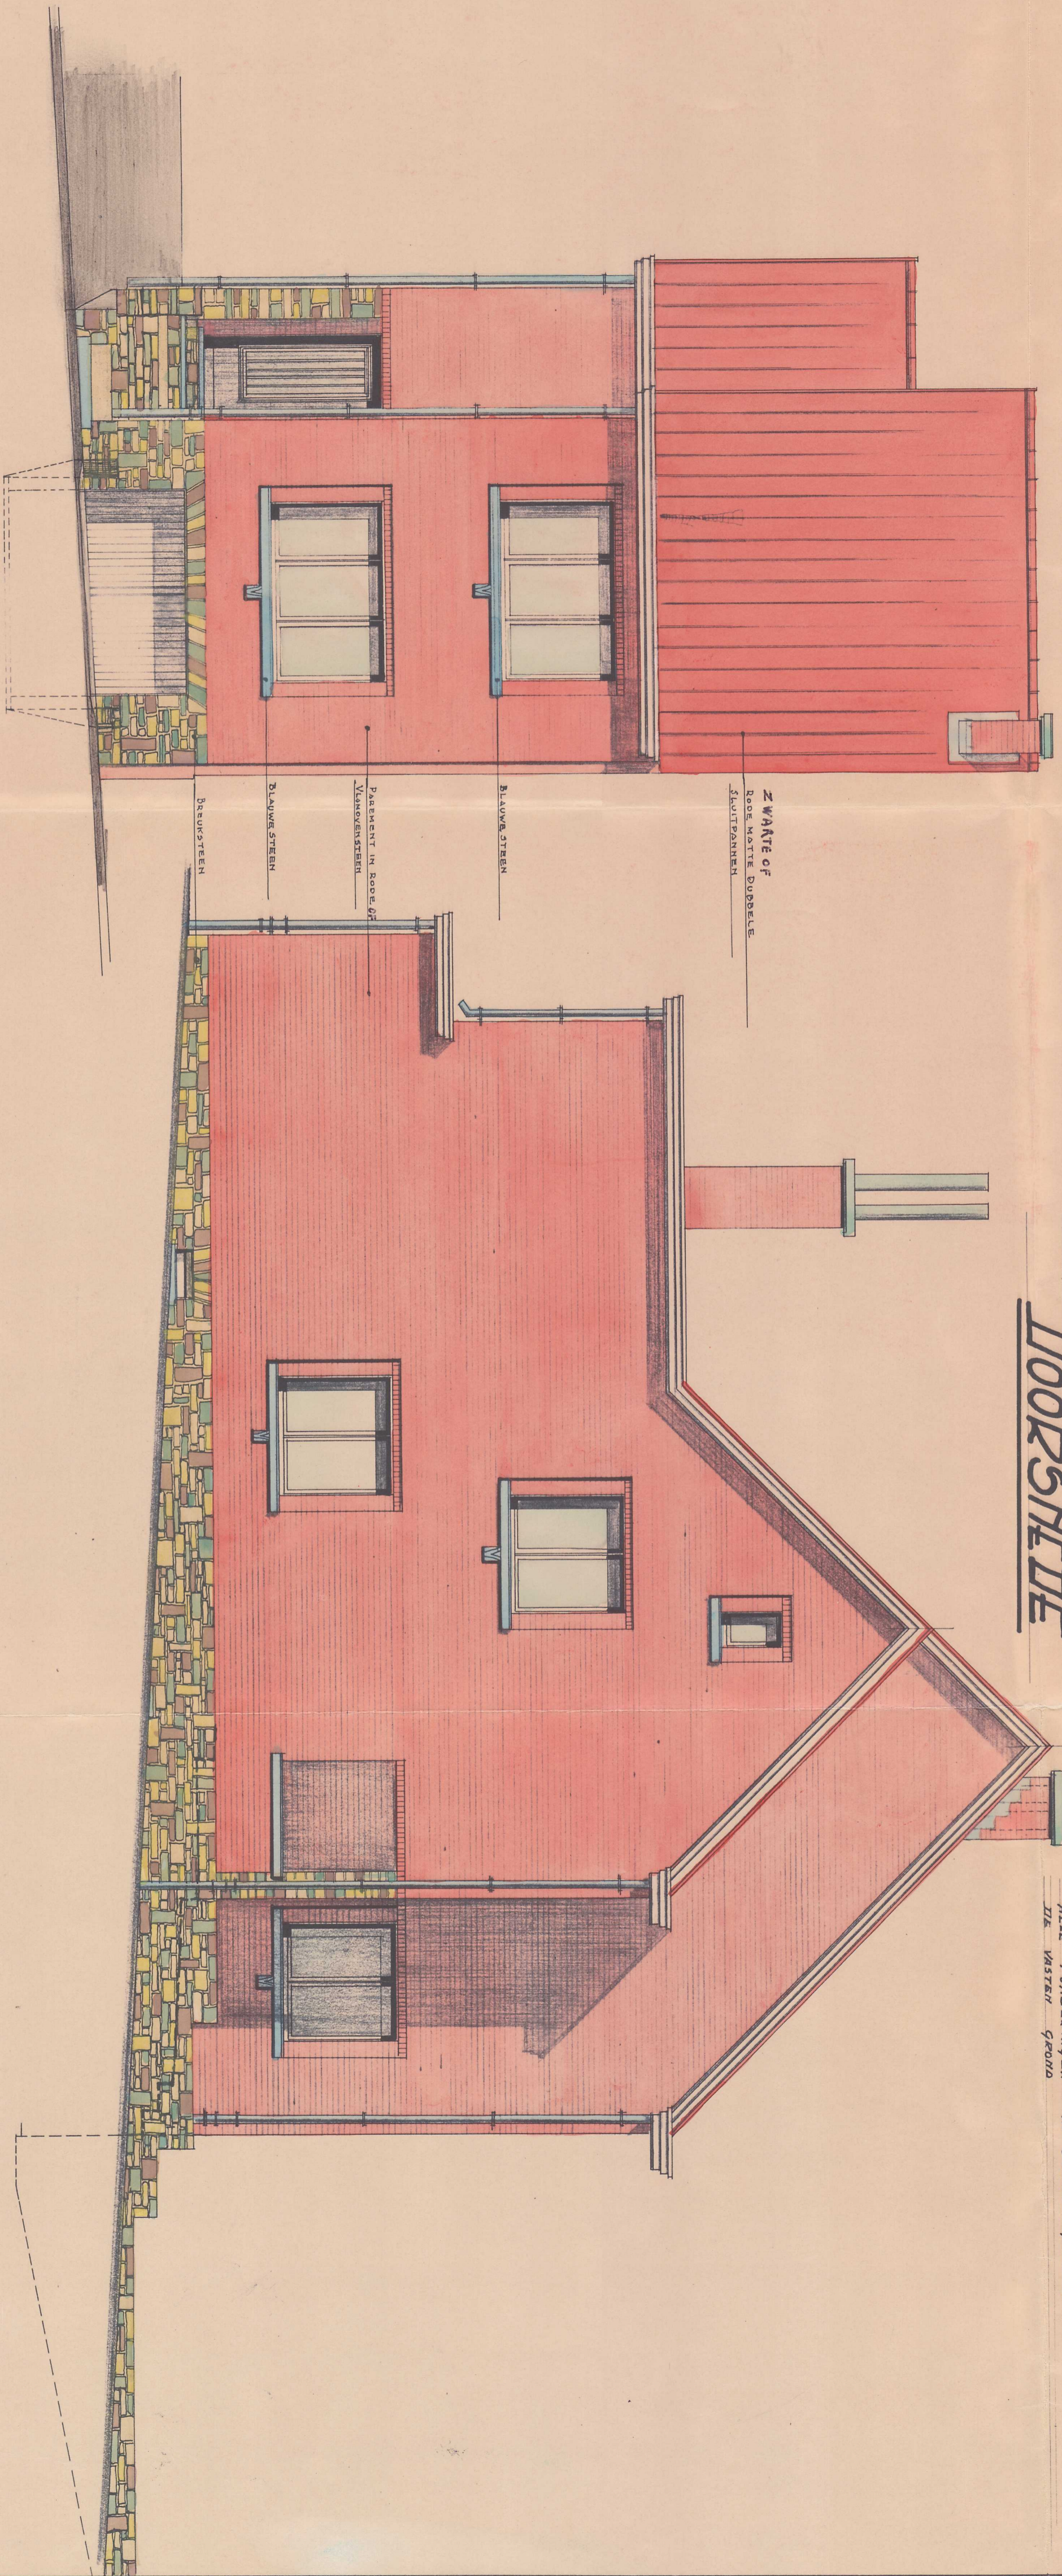

VOORZICHT

LINKER ZIJZICHT

Alle tuinbeplantingen in steenslaggrout tot op die wisten grond