




Gelijkvloers - schaal 1/50

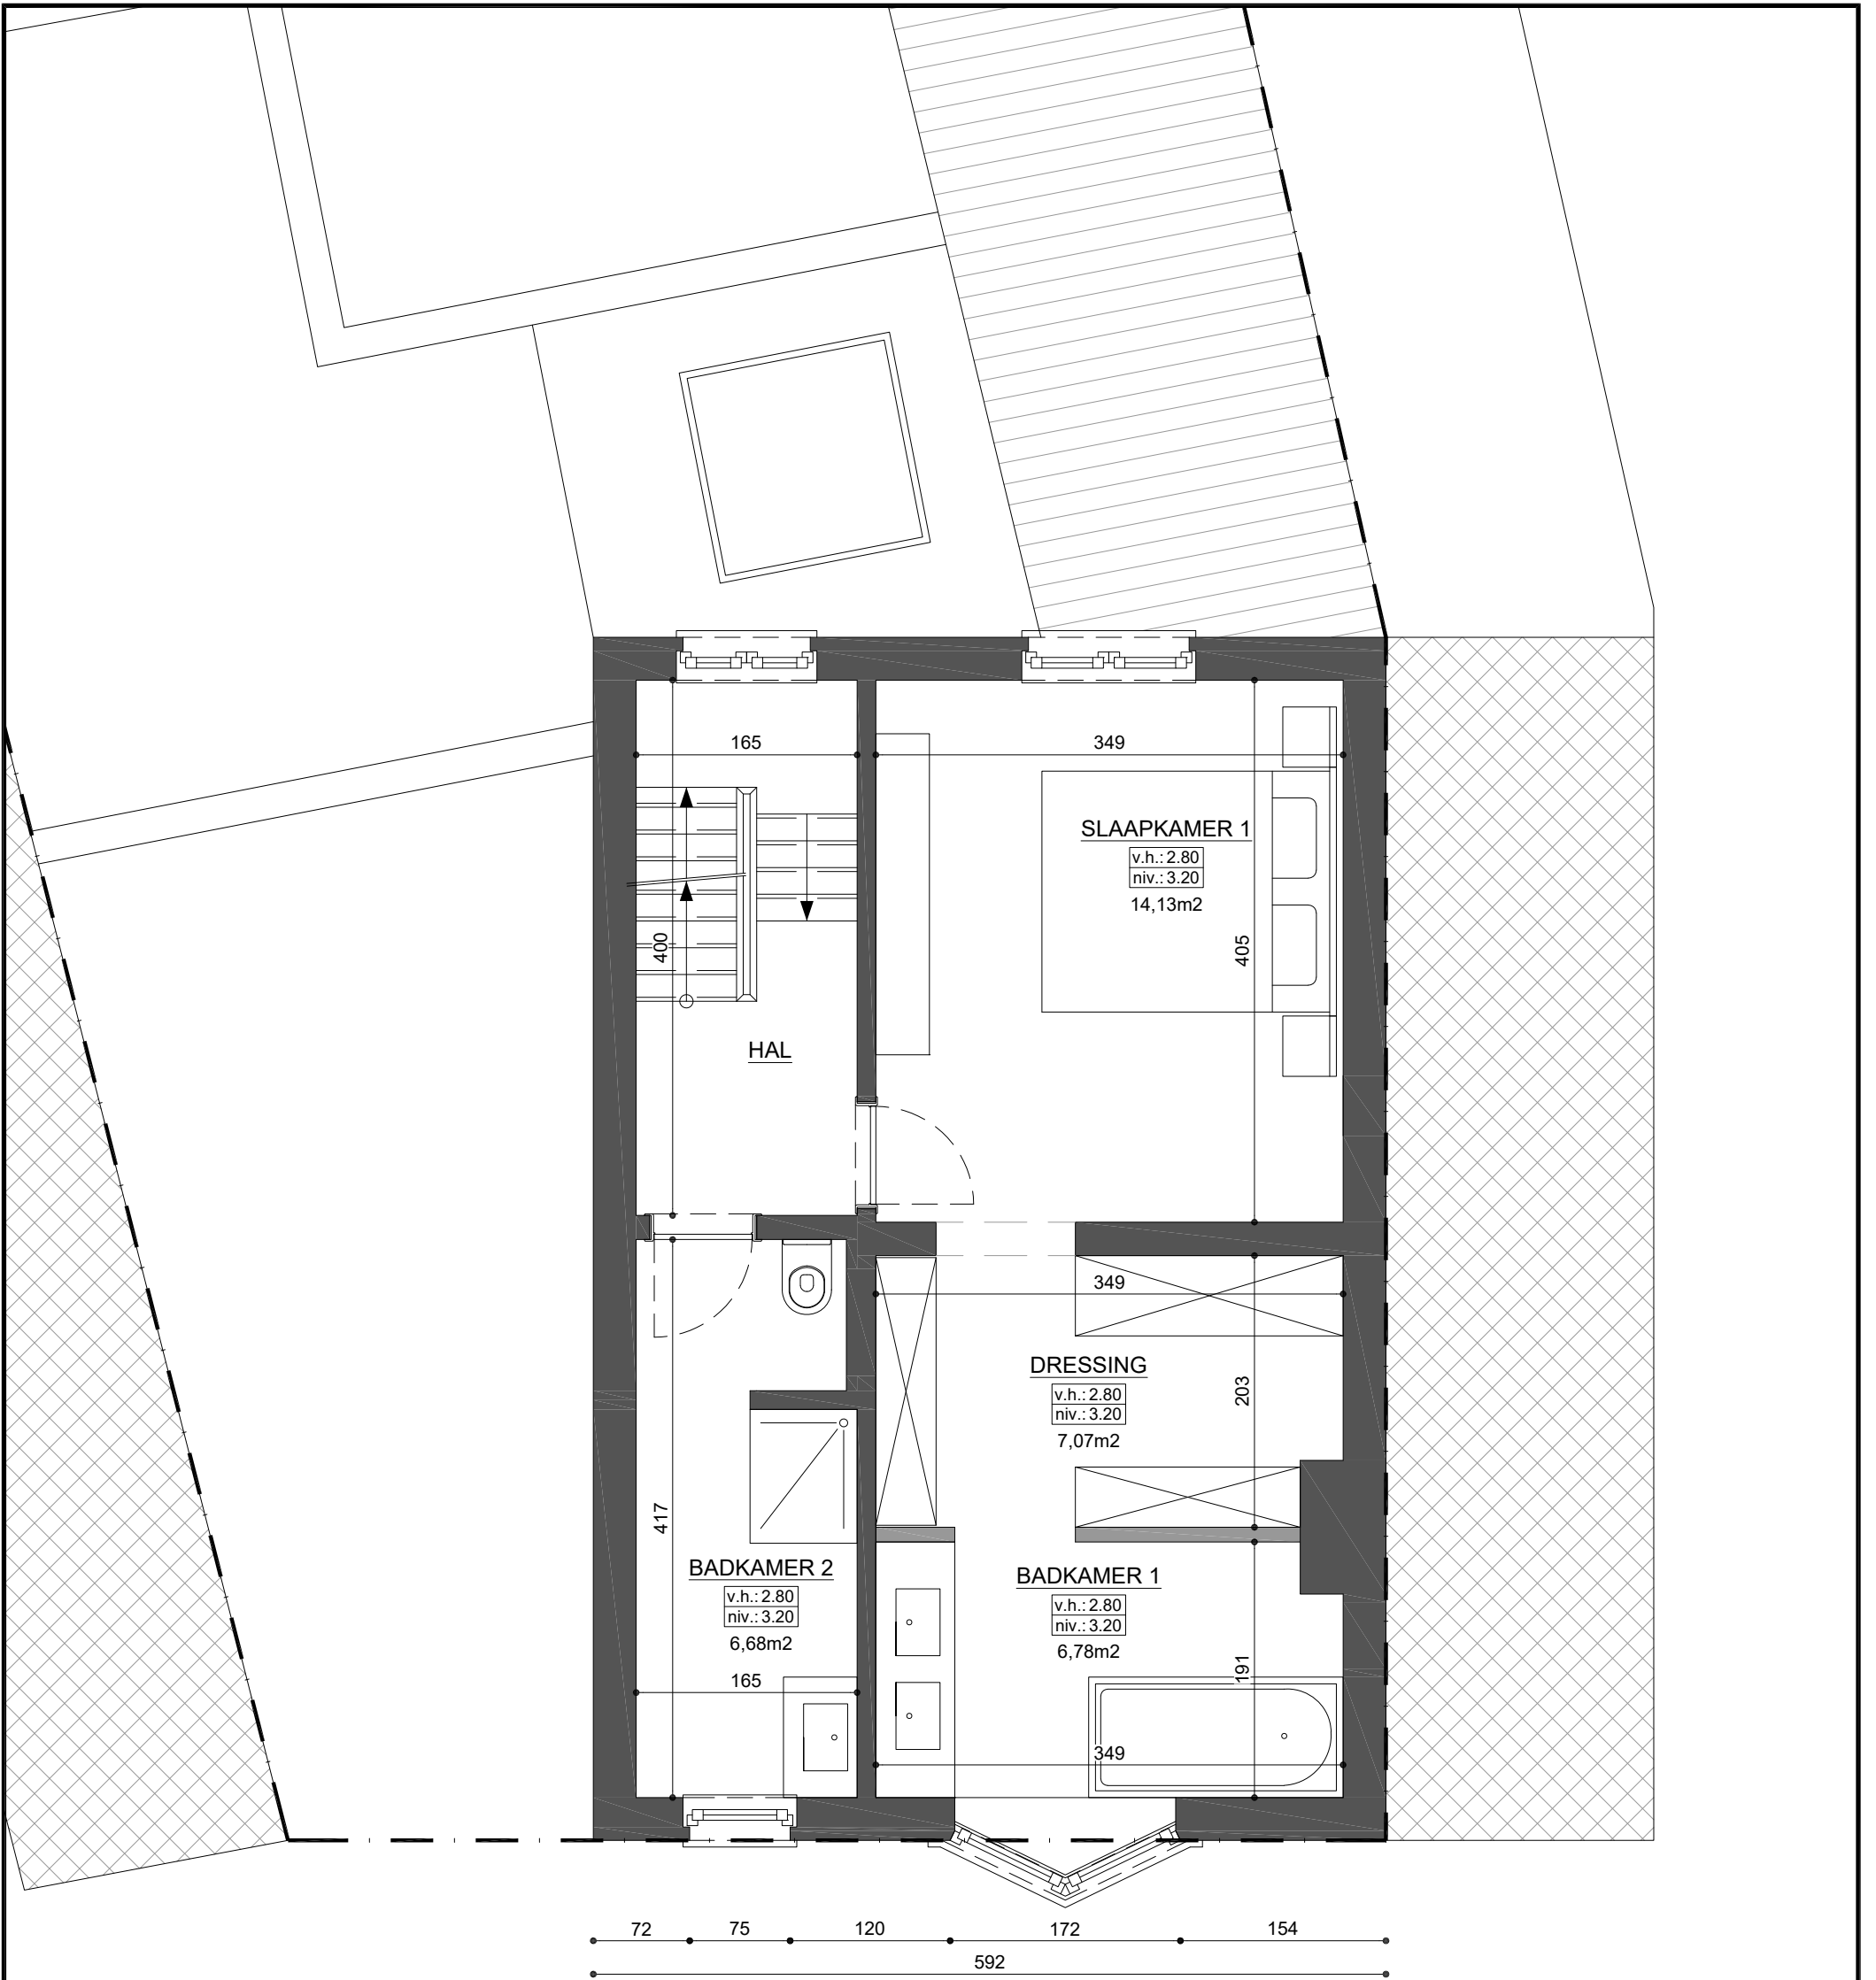


Eerste verdieping - schaal 1/50

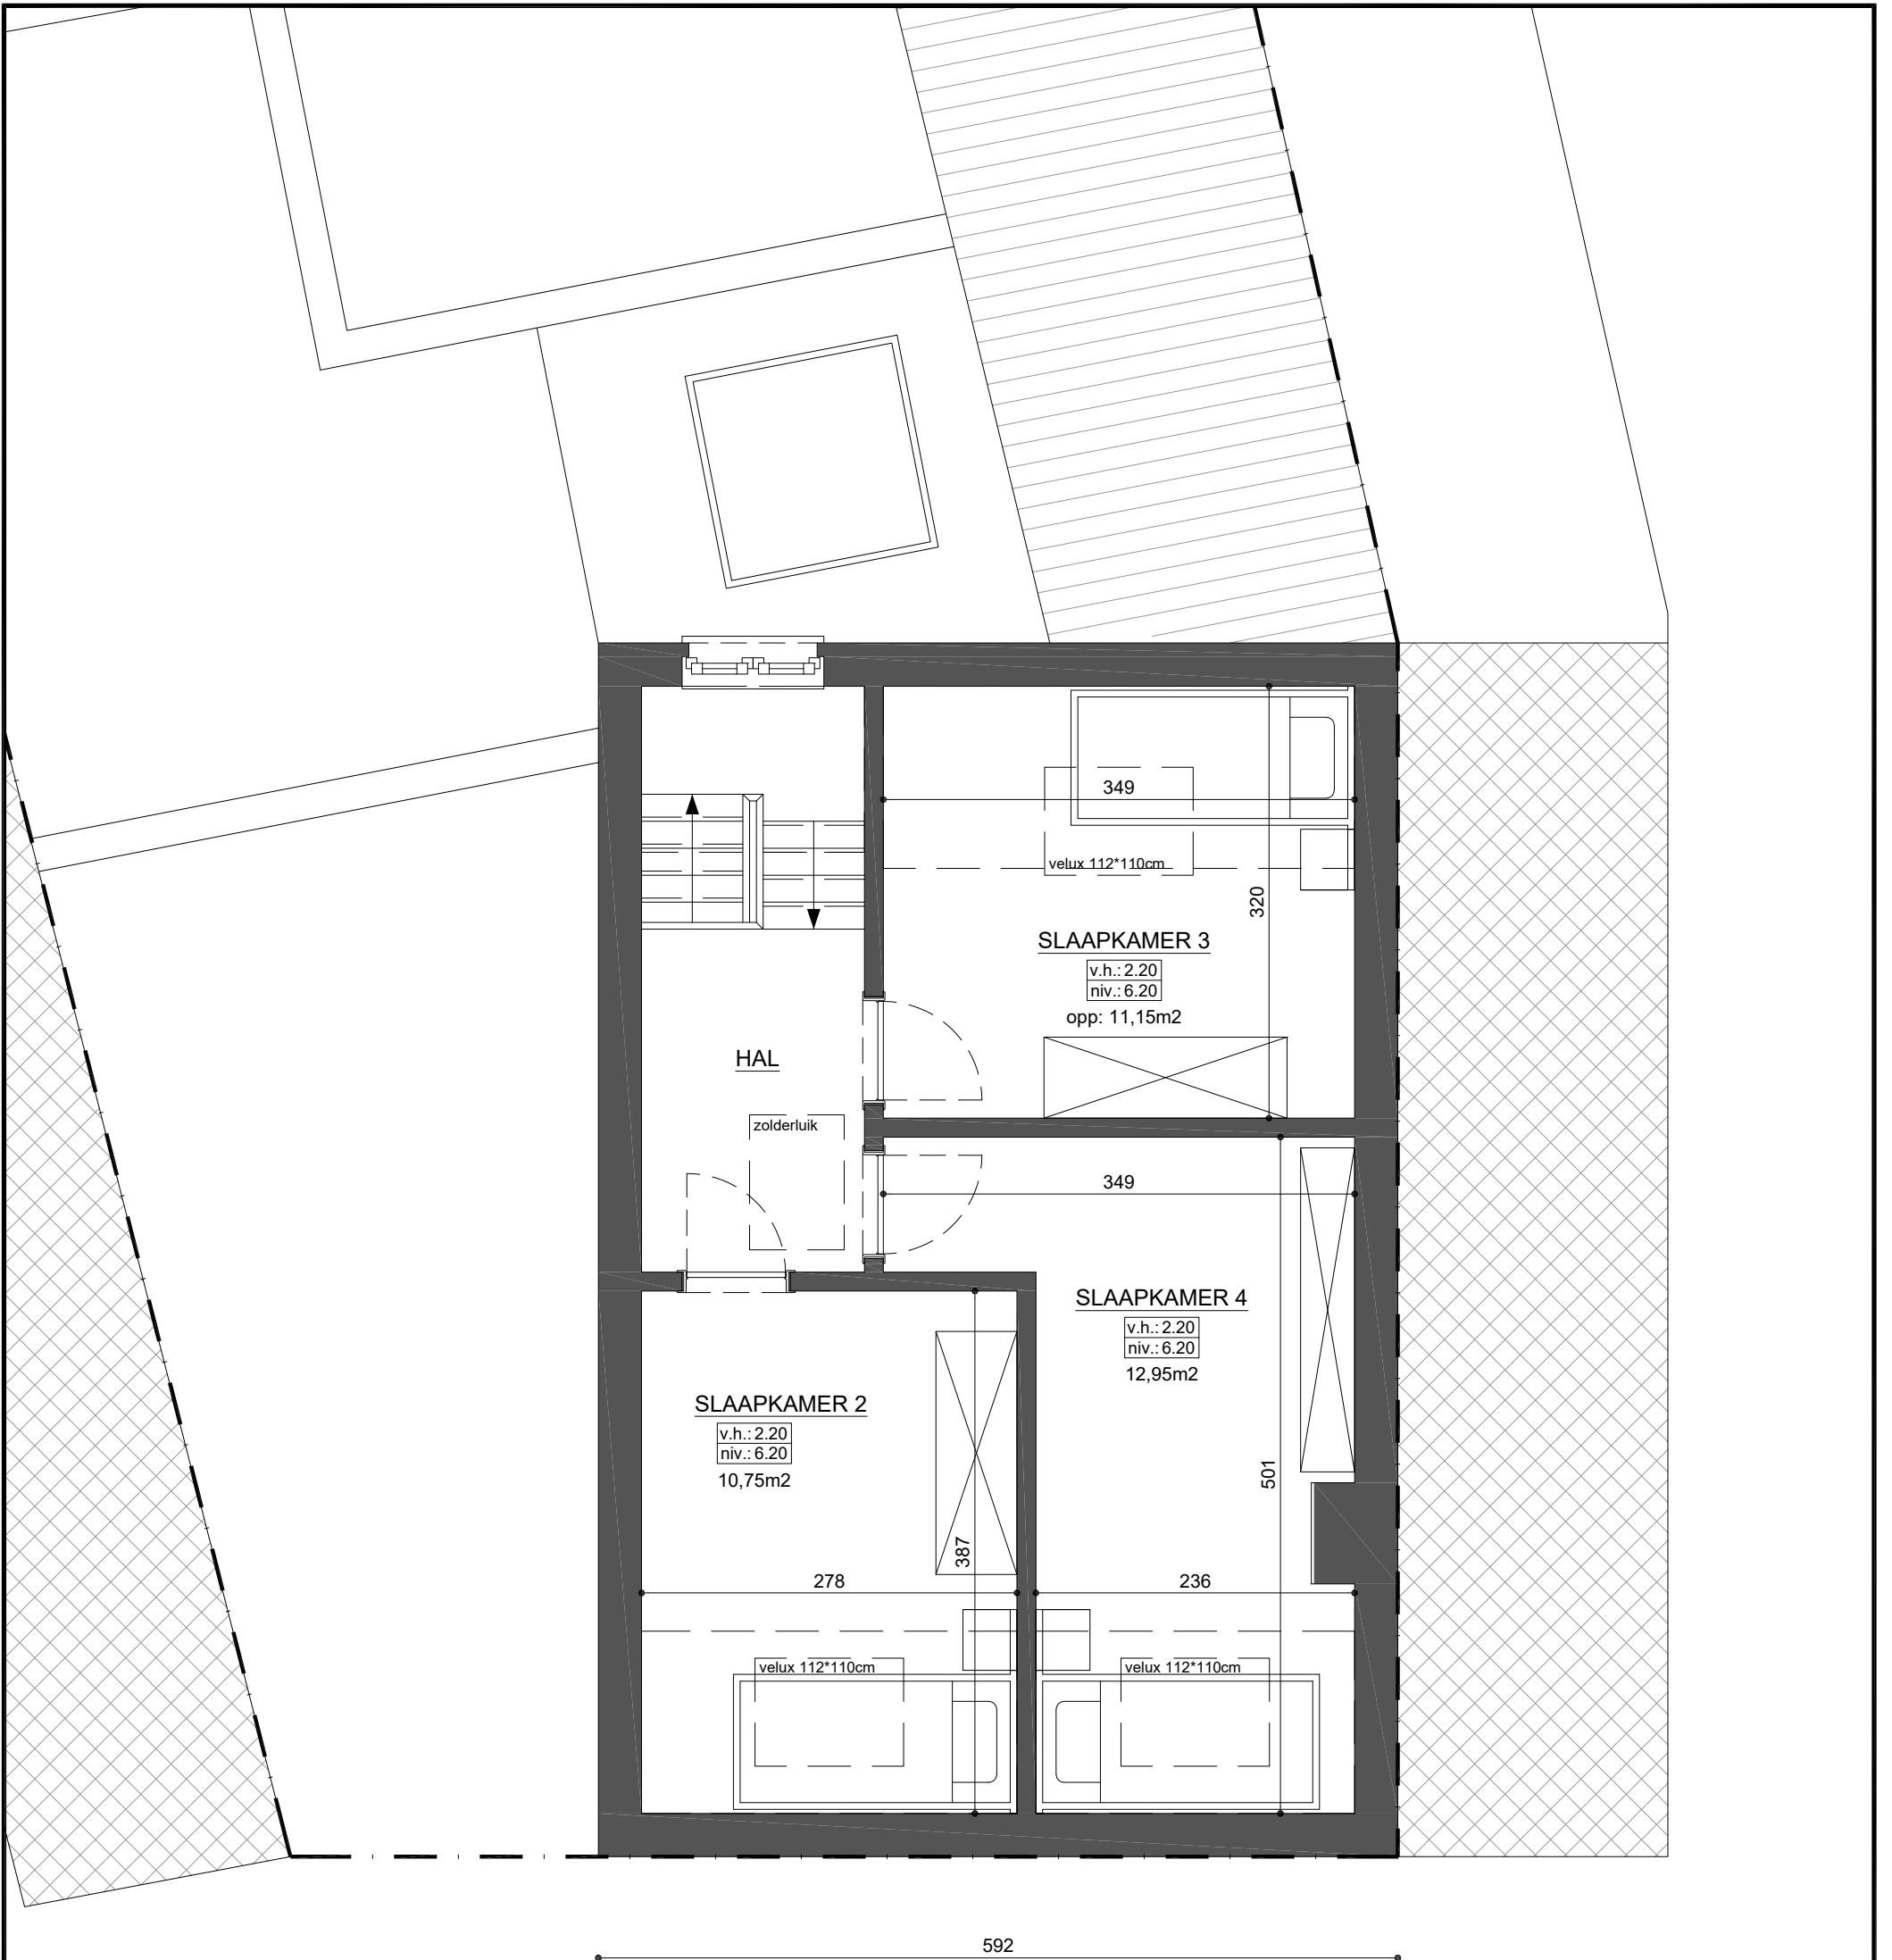

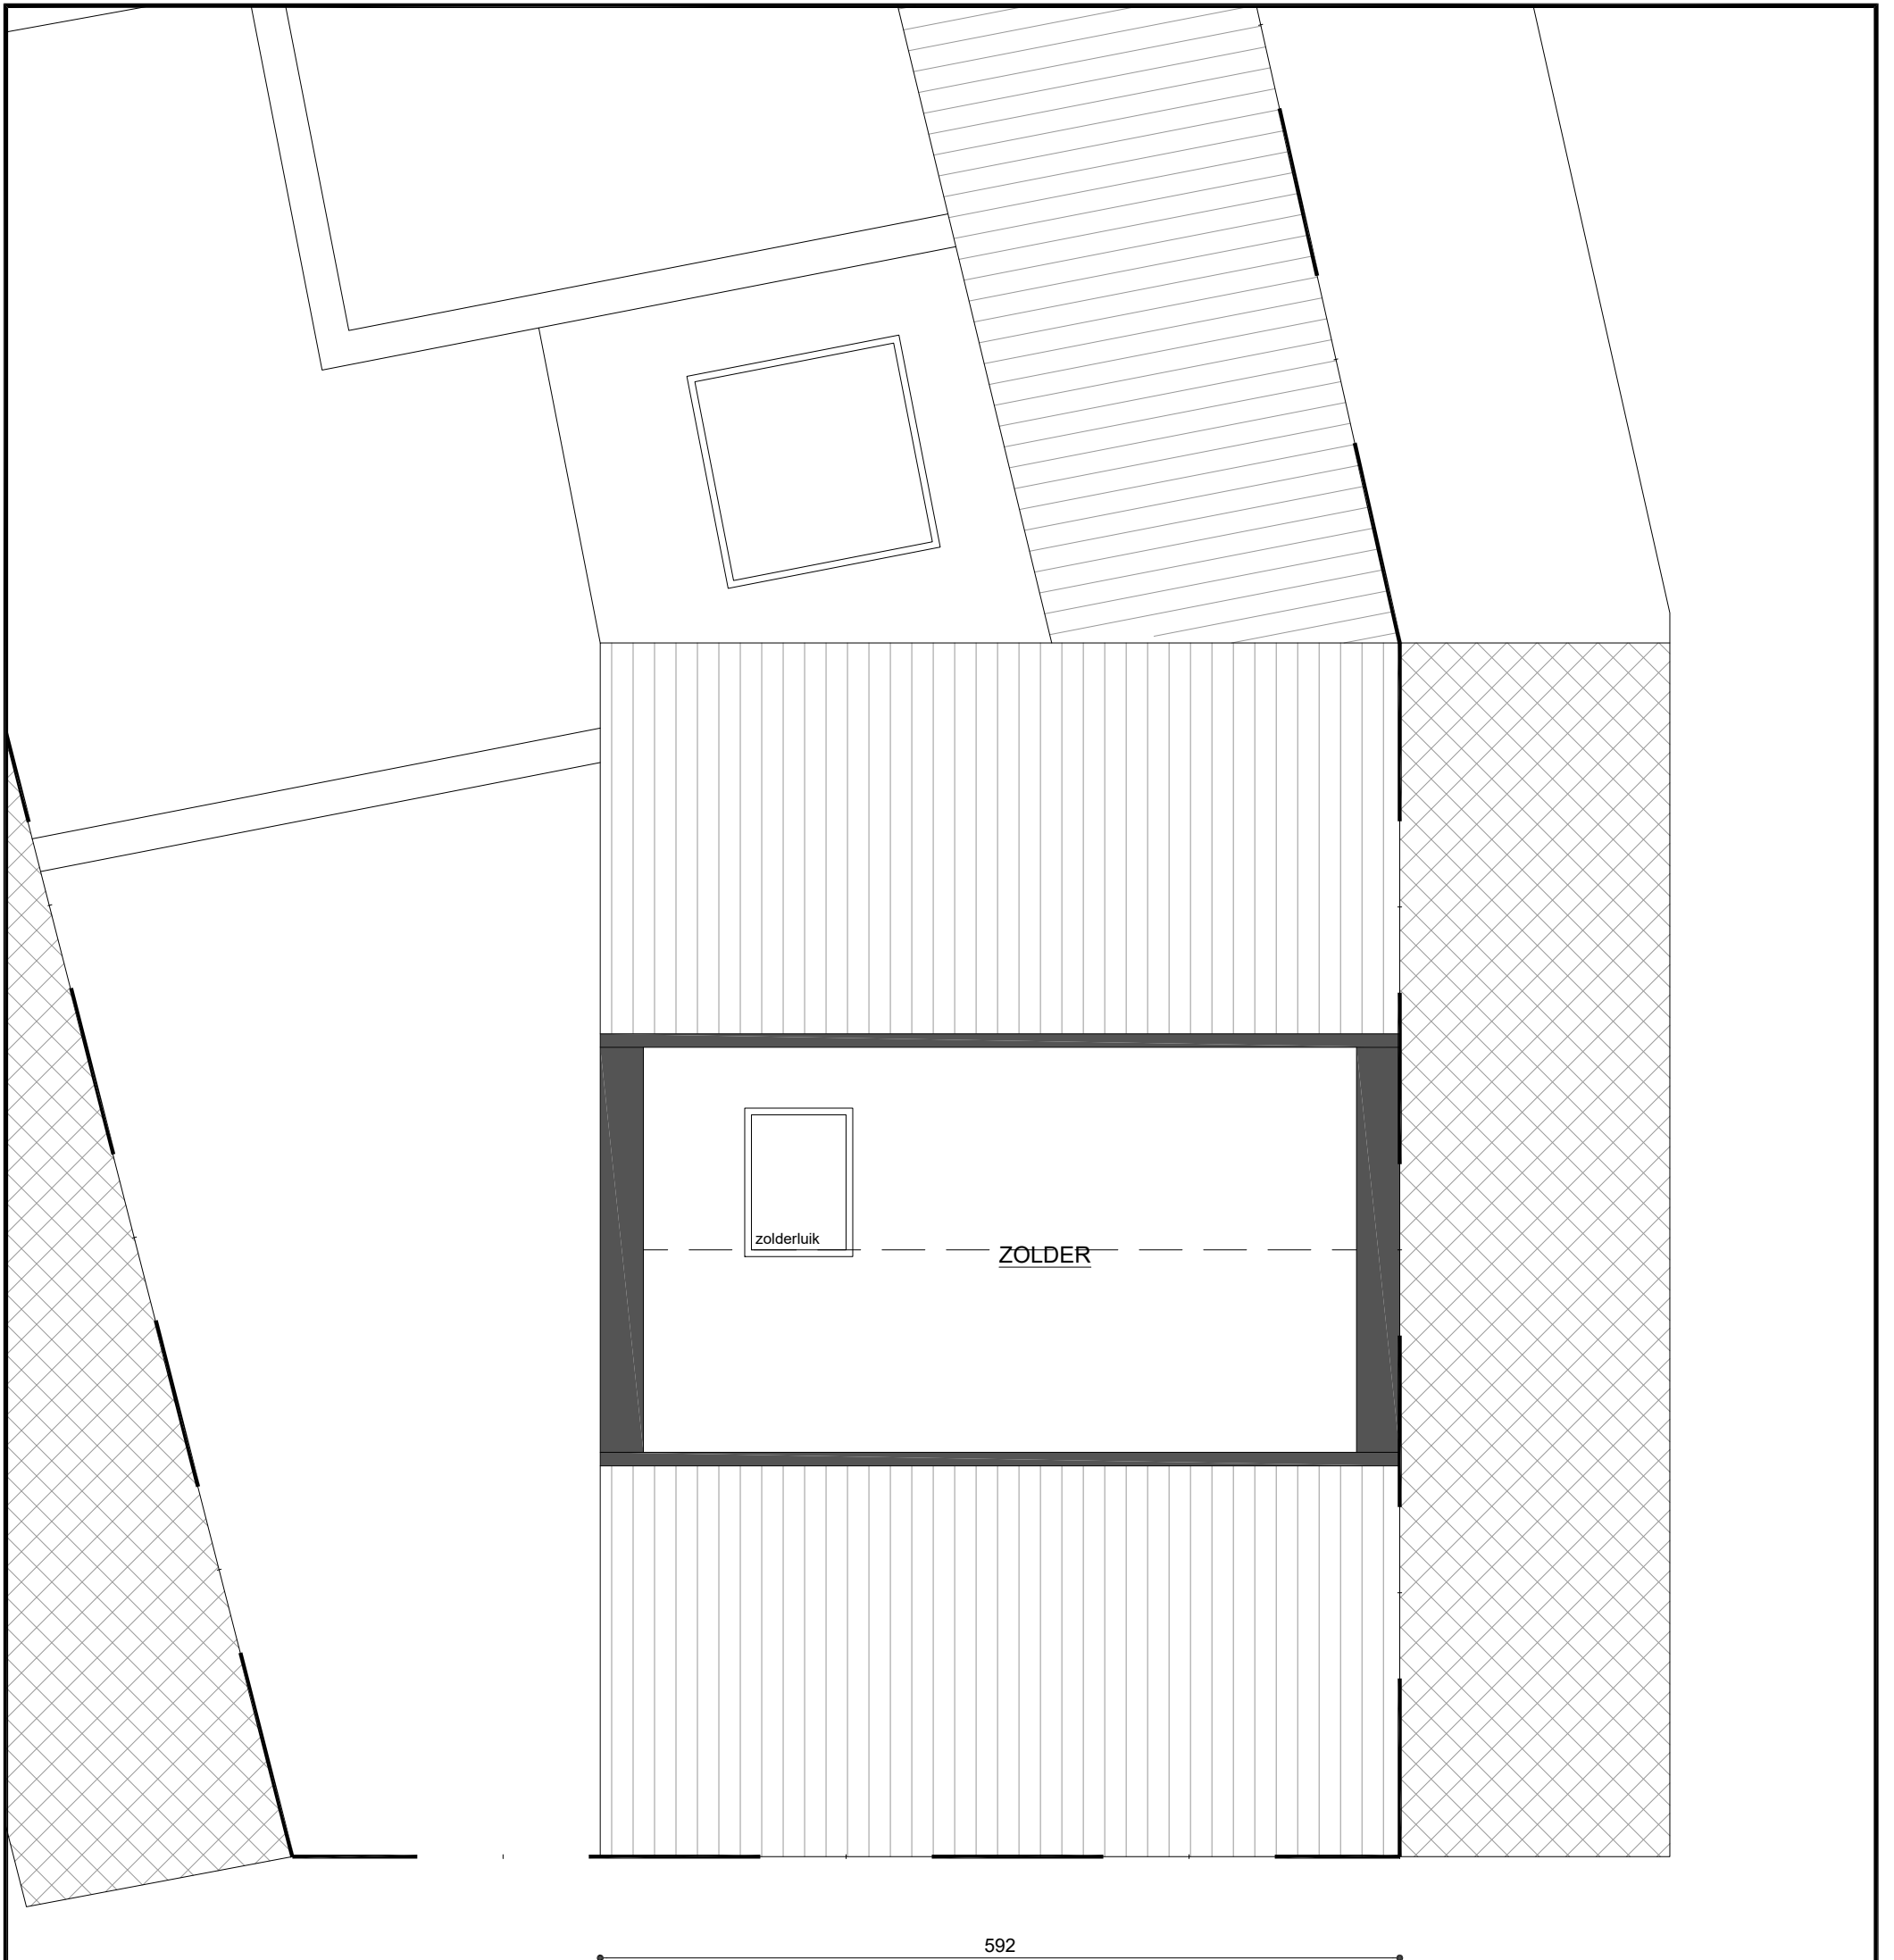

Zolderverdieping - schaal 1/50

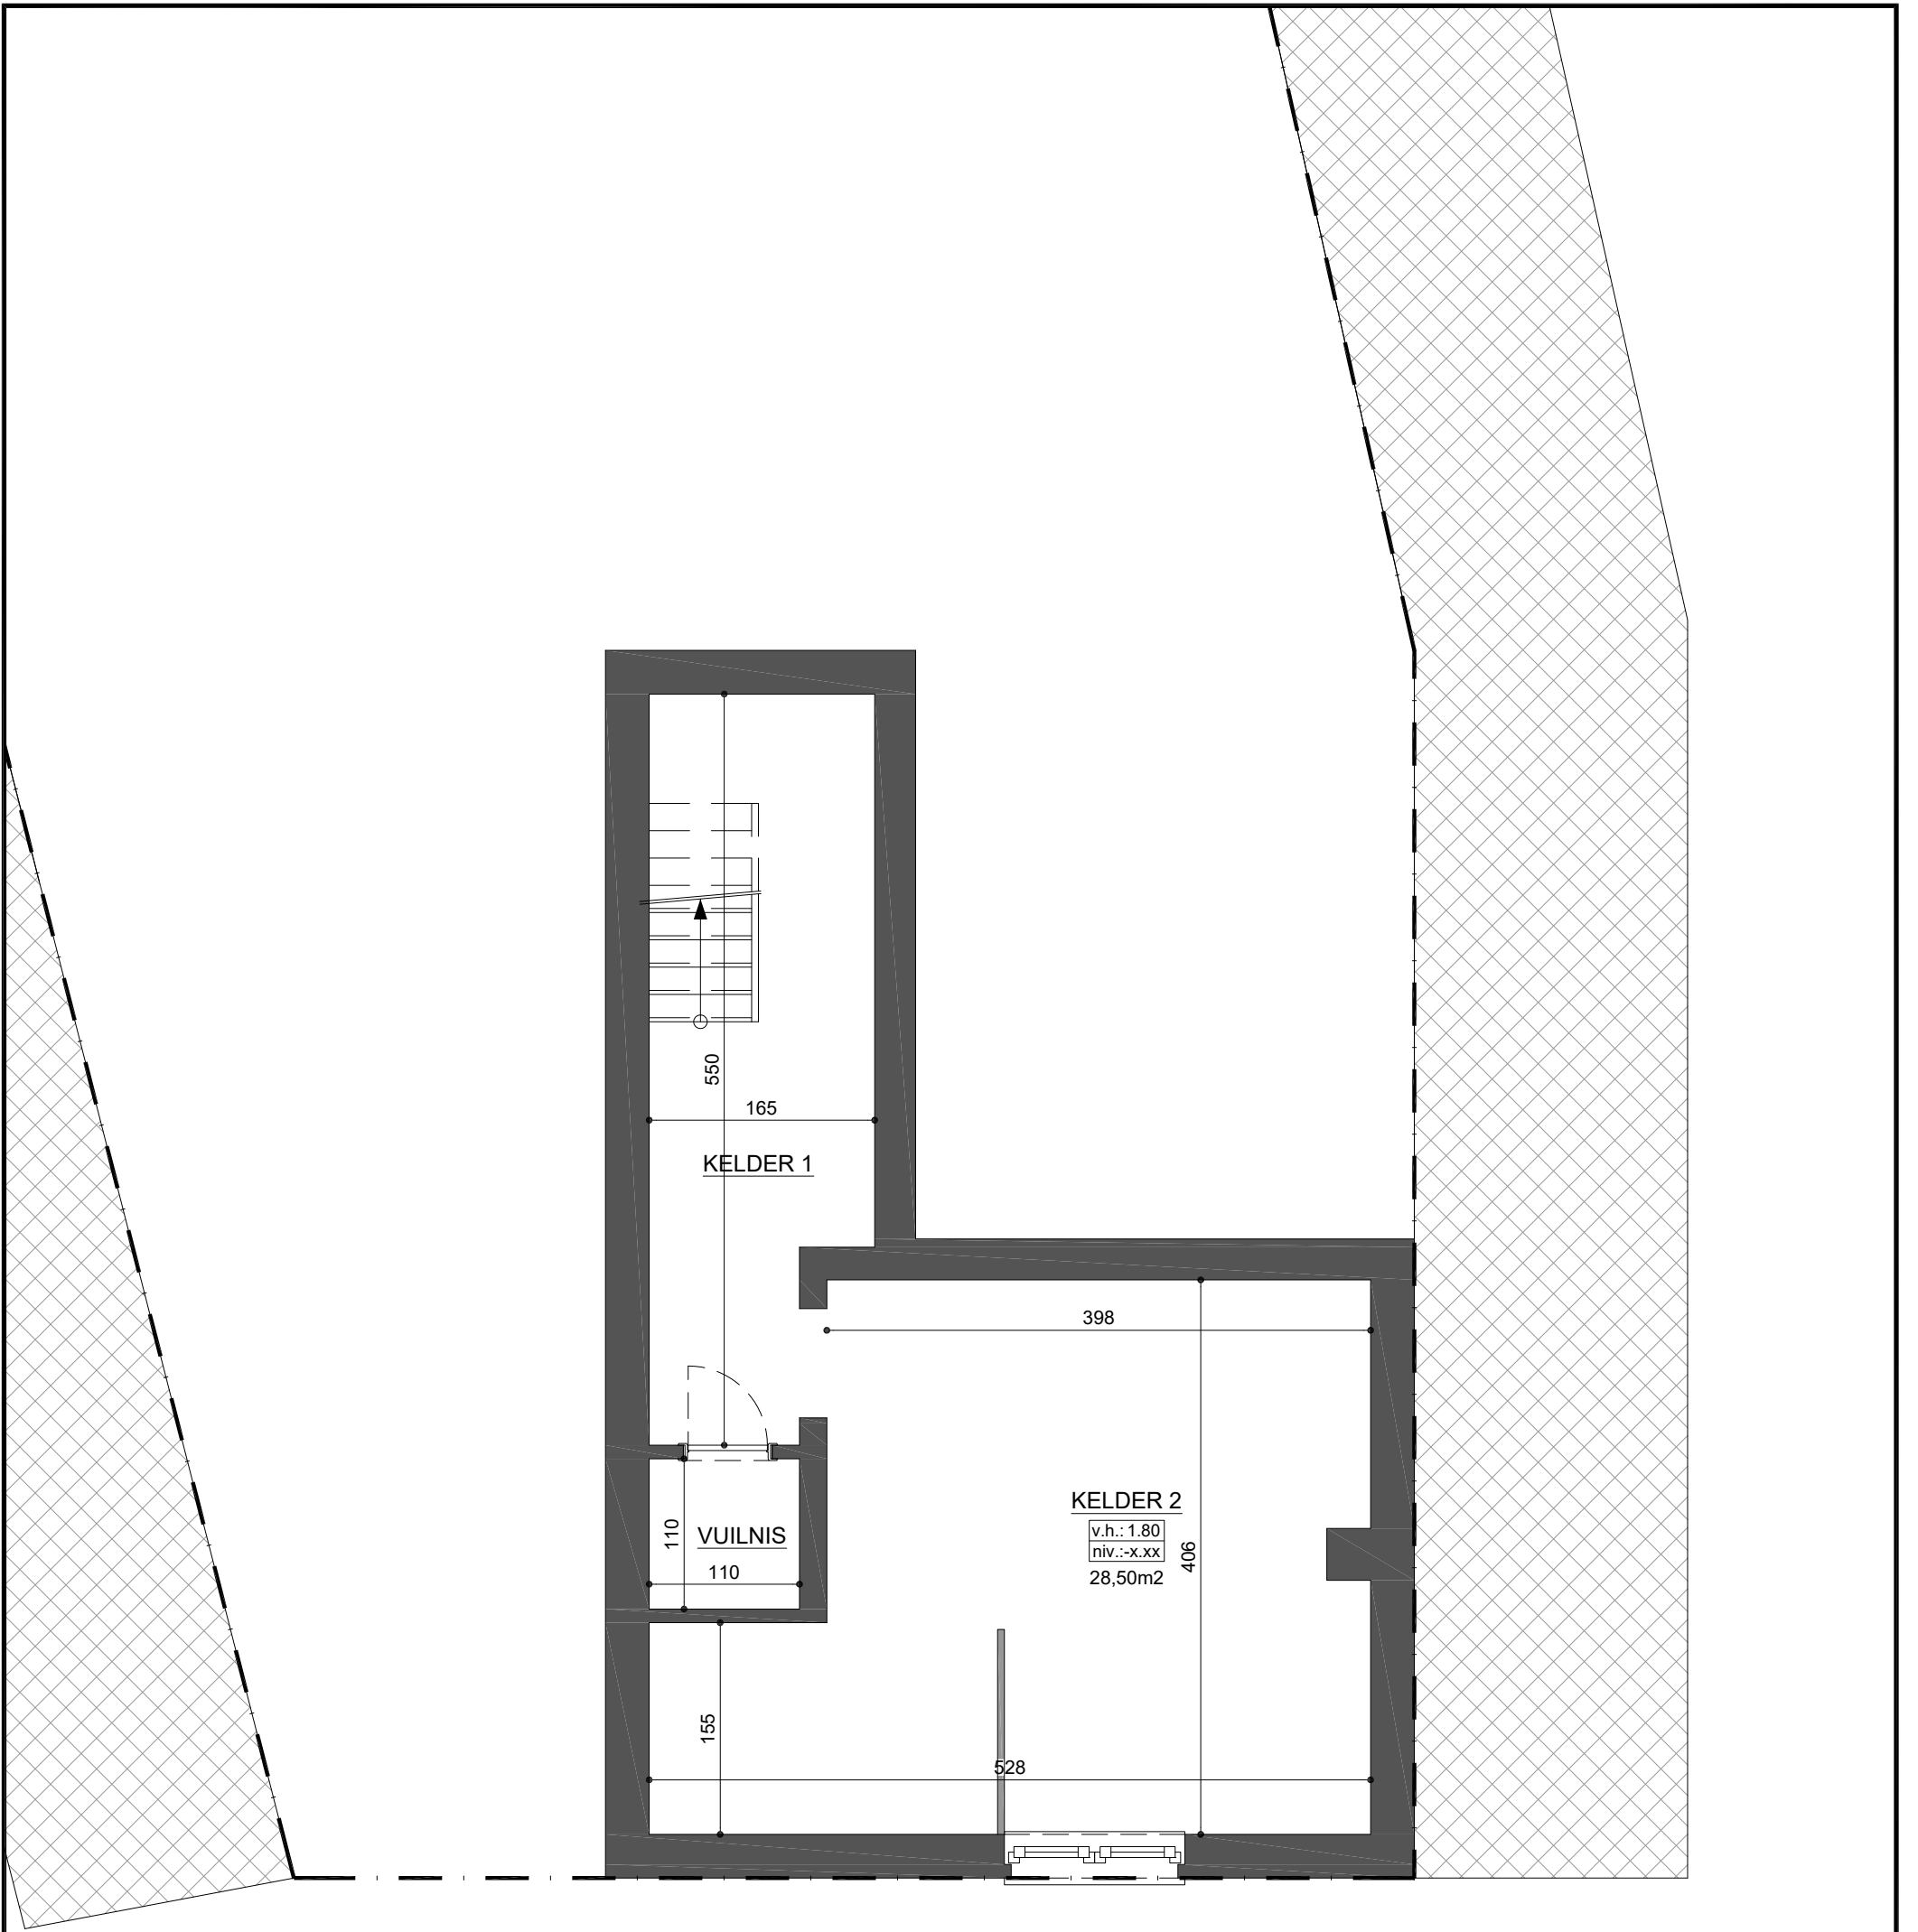

KELDER 1

KELDER 2

VUILNIS

v.h.: 1.80
niv.: -x.xx
28,50m²



24.10

39.79

99.71

30.27

14.14

15.70

97.22

113.70

22.95

16.49

46.48

298

296

292

290

286

284

282

WEGJE NAAR STRAAT

KAMERS

SERIE

SCHUUR

WOESTIJN

PRIVE TUIN

ZONE WILD BLOEMEN

ZONE WILDBLOEMEN

BESTAANDE BOOMEN















24104A0092200C003

24104A0092200D003

24104A0092200K003

24104A0092200K003

24104A009400G004

24104A009400A004

24104A0092200B004

24104A0092200A004