



**TERVUREN**

**BOUWEN EENGEZINSWONING**


bouwplaats	HEIDESTRAAT 55 TERVUREN (DUISBURG) sectie C 117e/deel
bouwhaar	
architect	Stefan SEGERS Veemarkt 78 2800 MECHELEN
loon + tax 015/21.65.30	
aannemer	Gemeente TERVUREN vergunning nr. 97/4 colloge van 08 juni 1997 nr. 292/AB-135-4137
dossiernummer	onderwerp
<b>96.234</b>	<b>DOORSNEDE, INPLANTING</b>
plannummer	datum
<b>1.02</b>	09/01/97

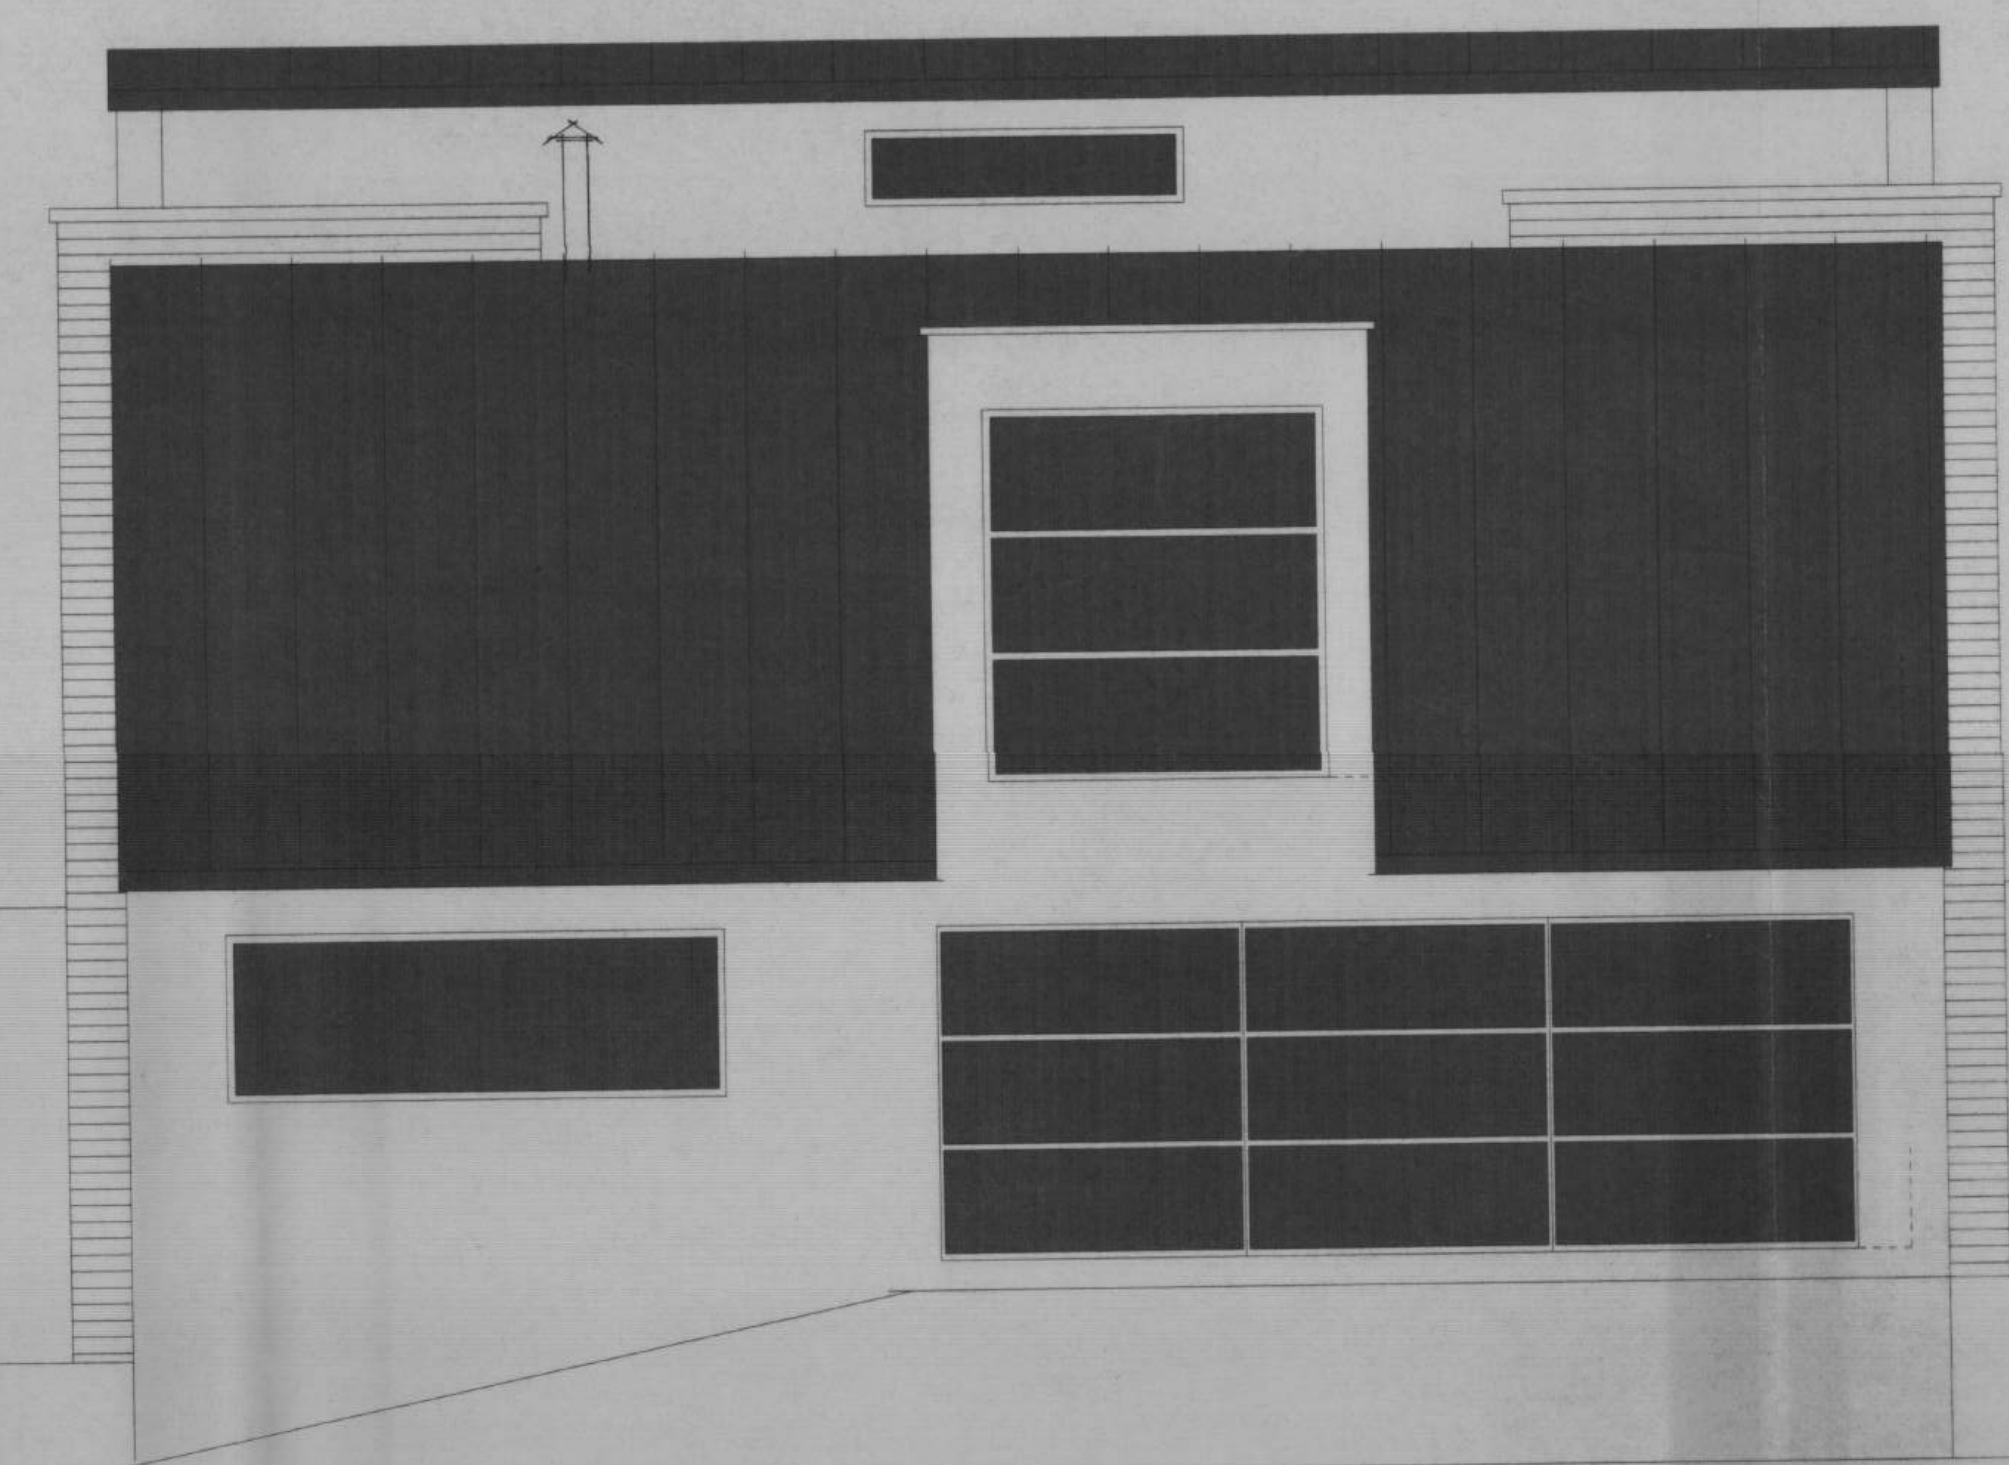


ACHTERGEVEL

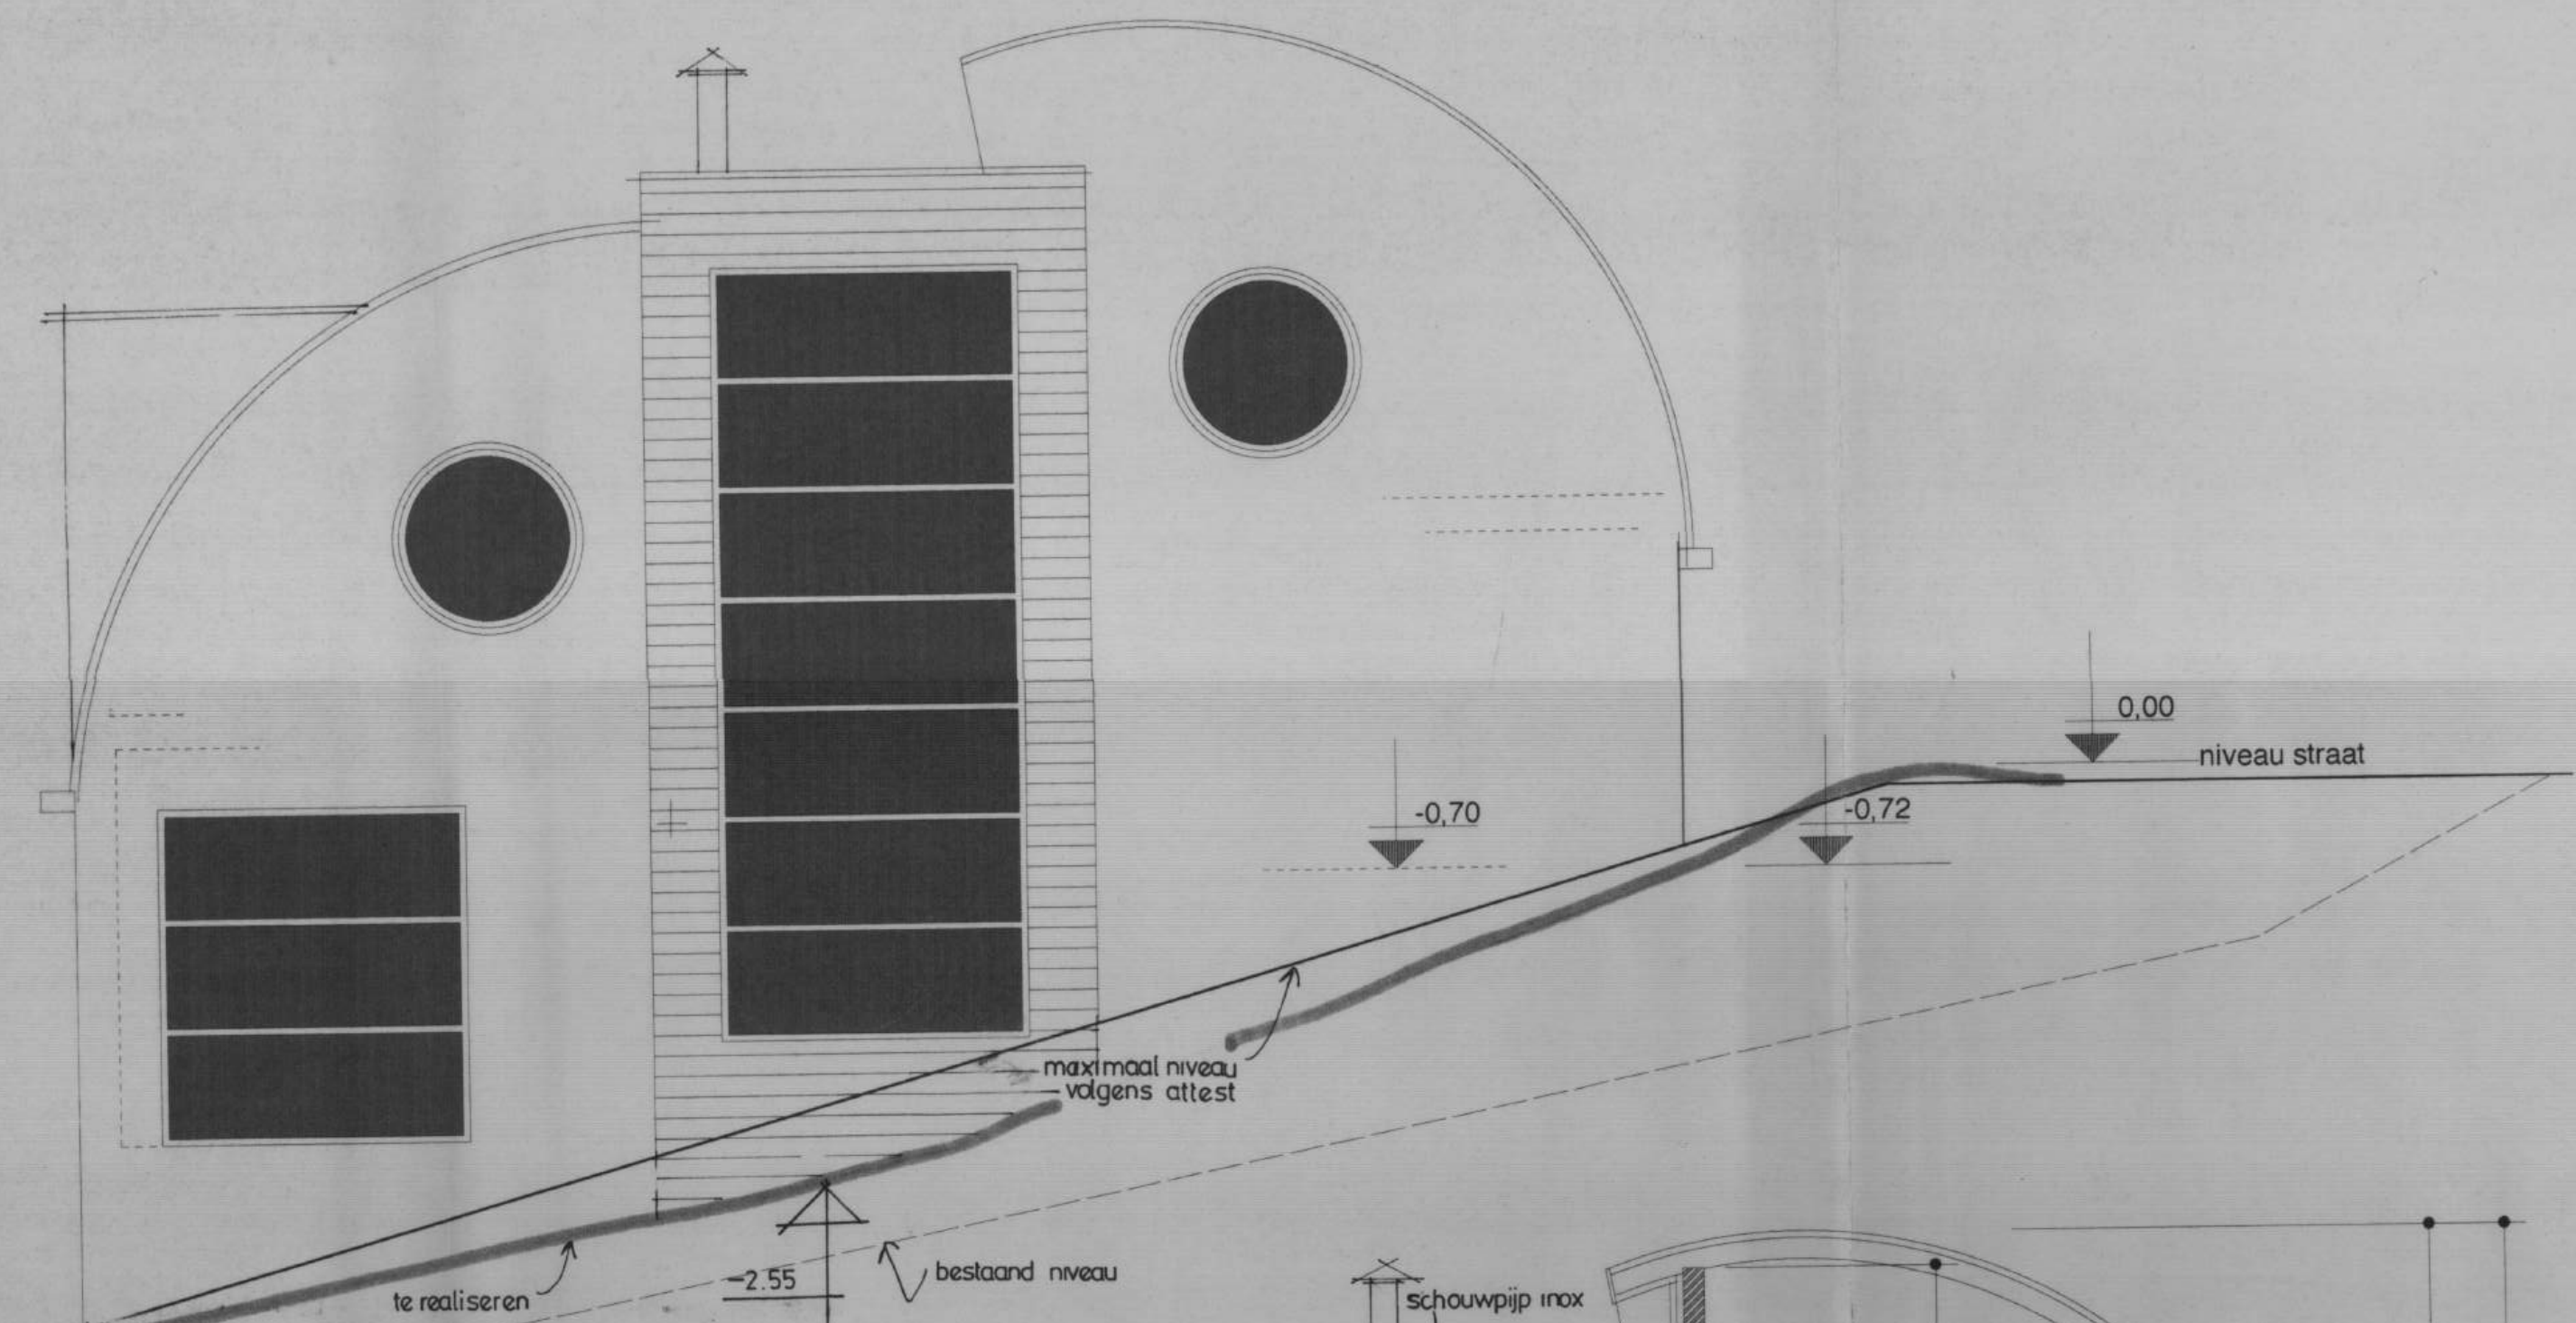



ZIJGEVEL LINKS

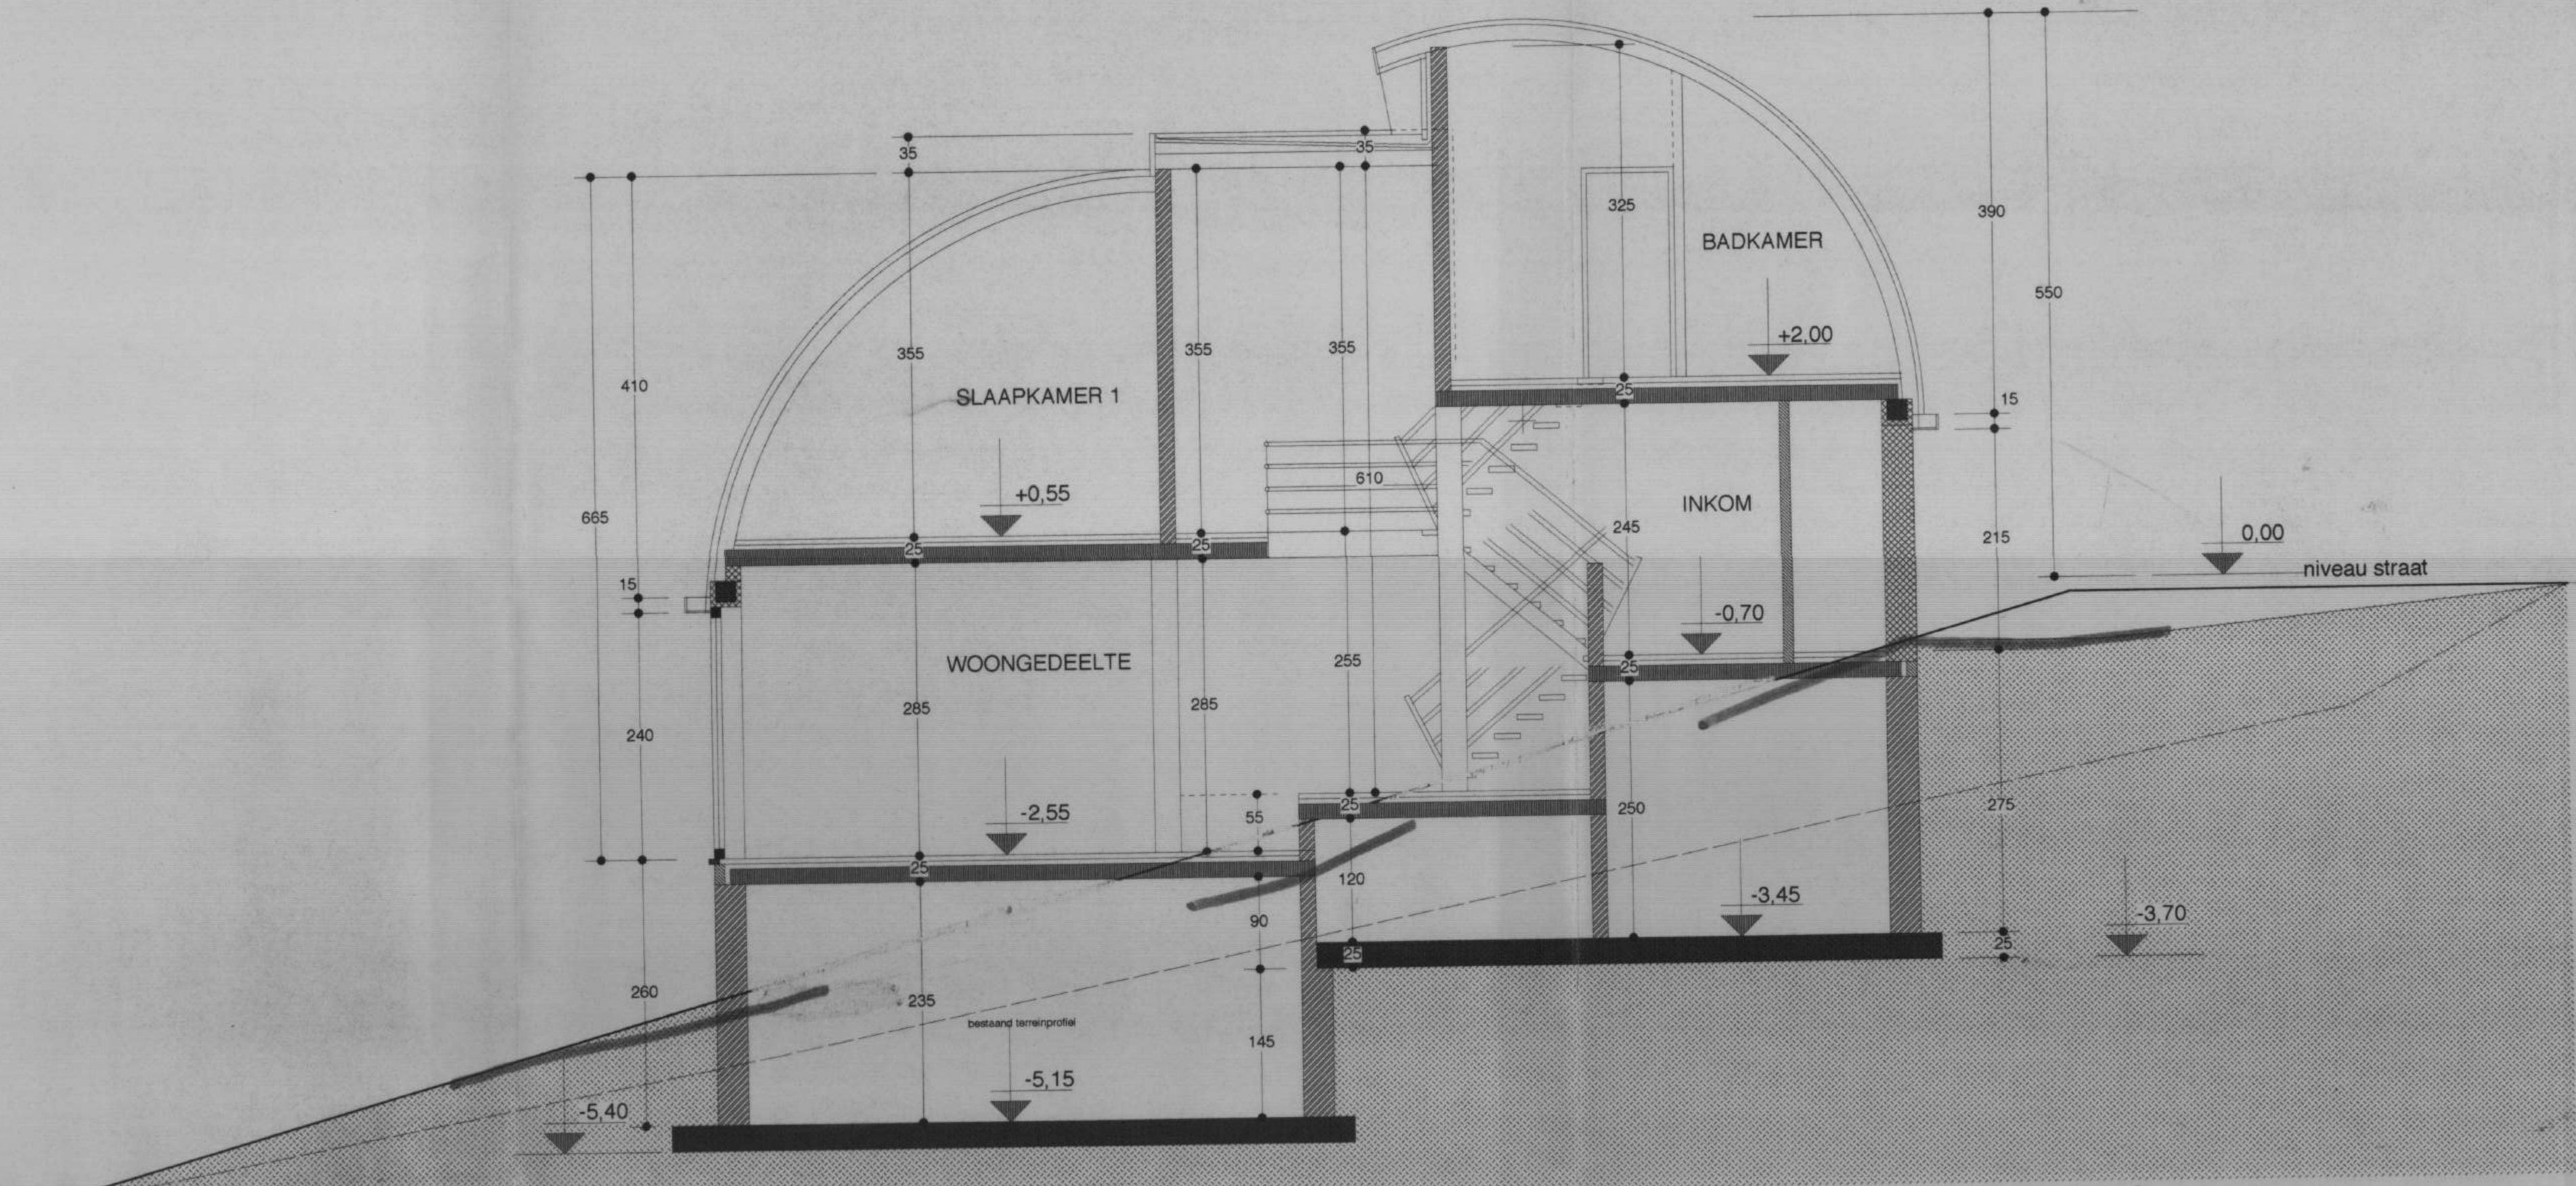


DOORSNEDE 2

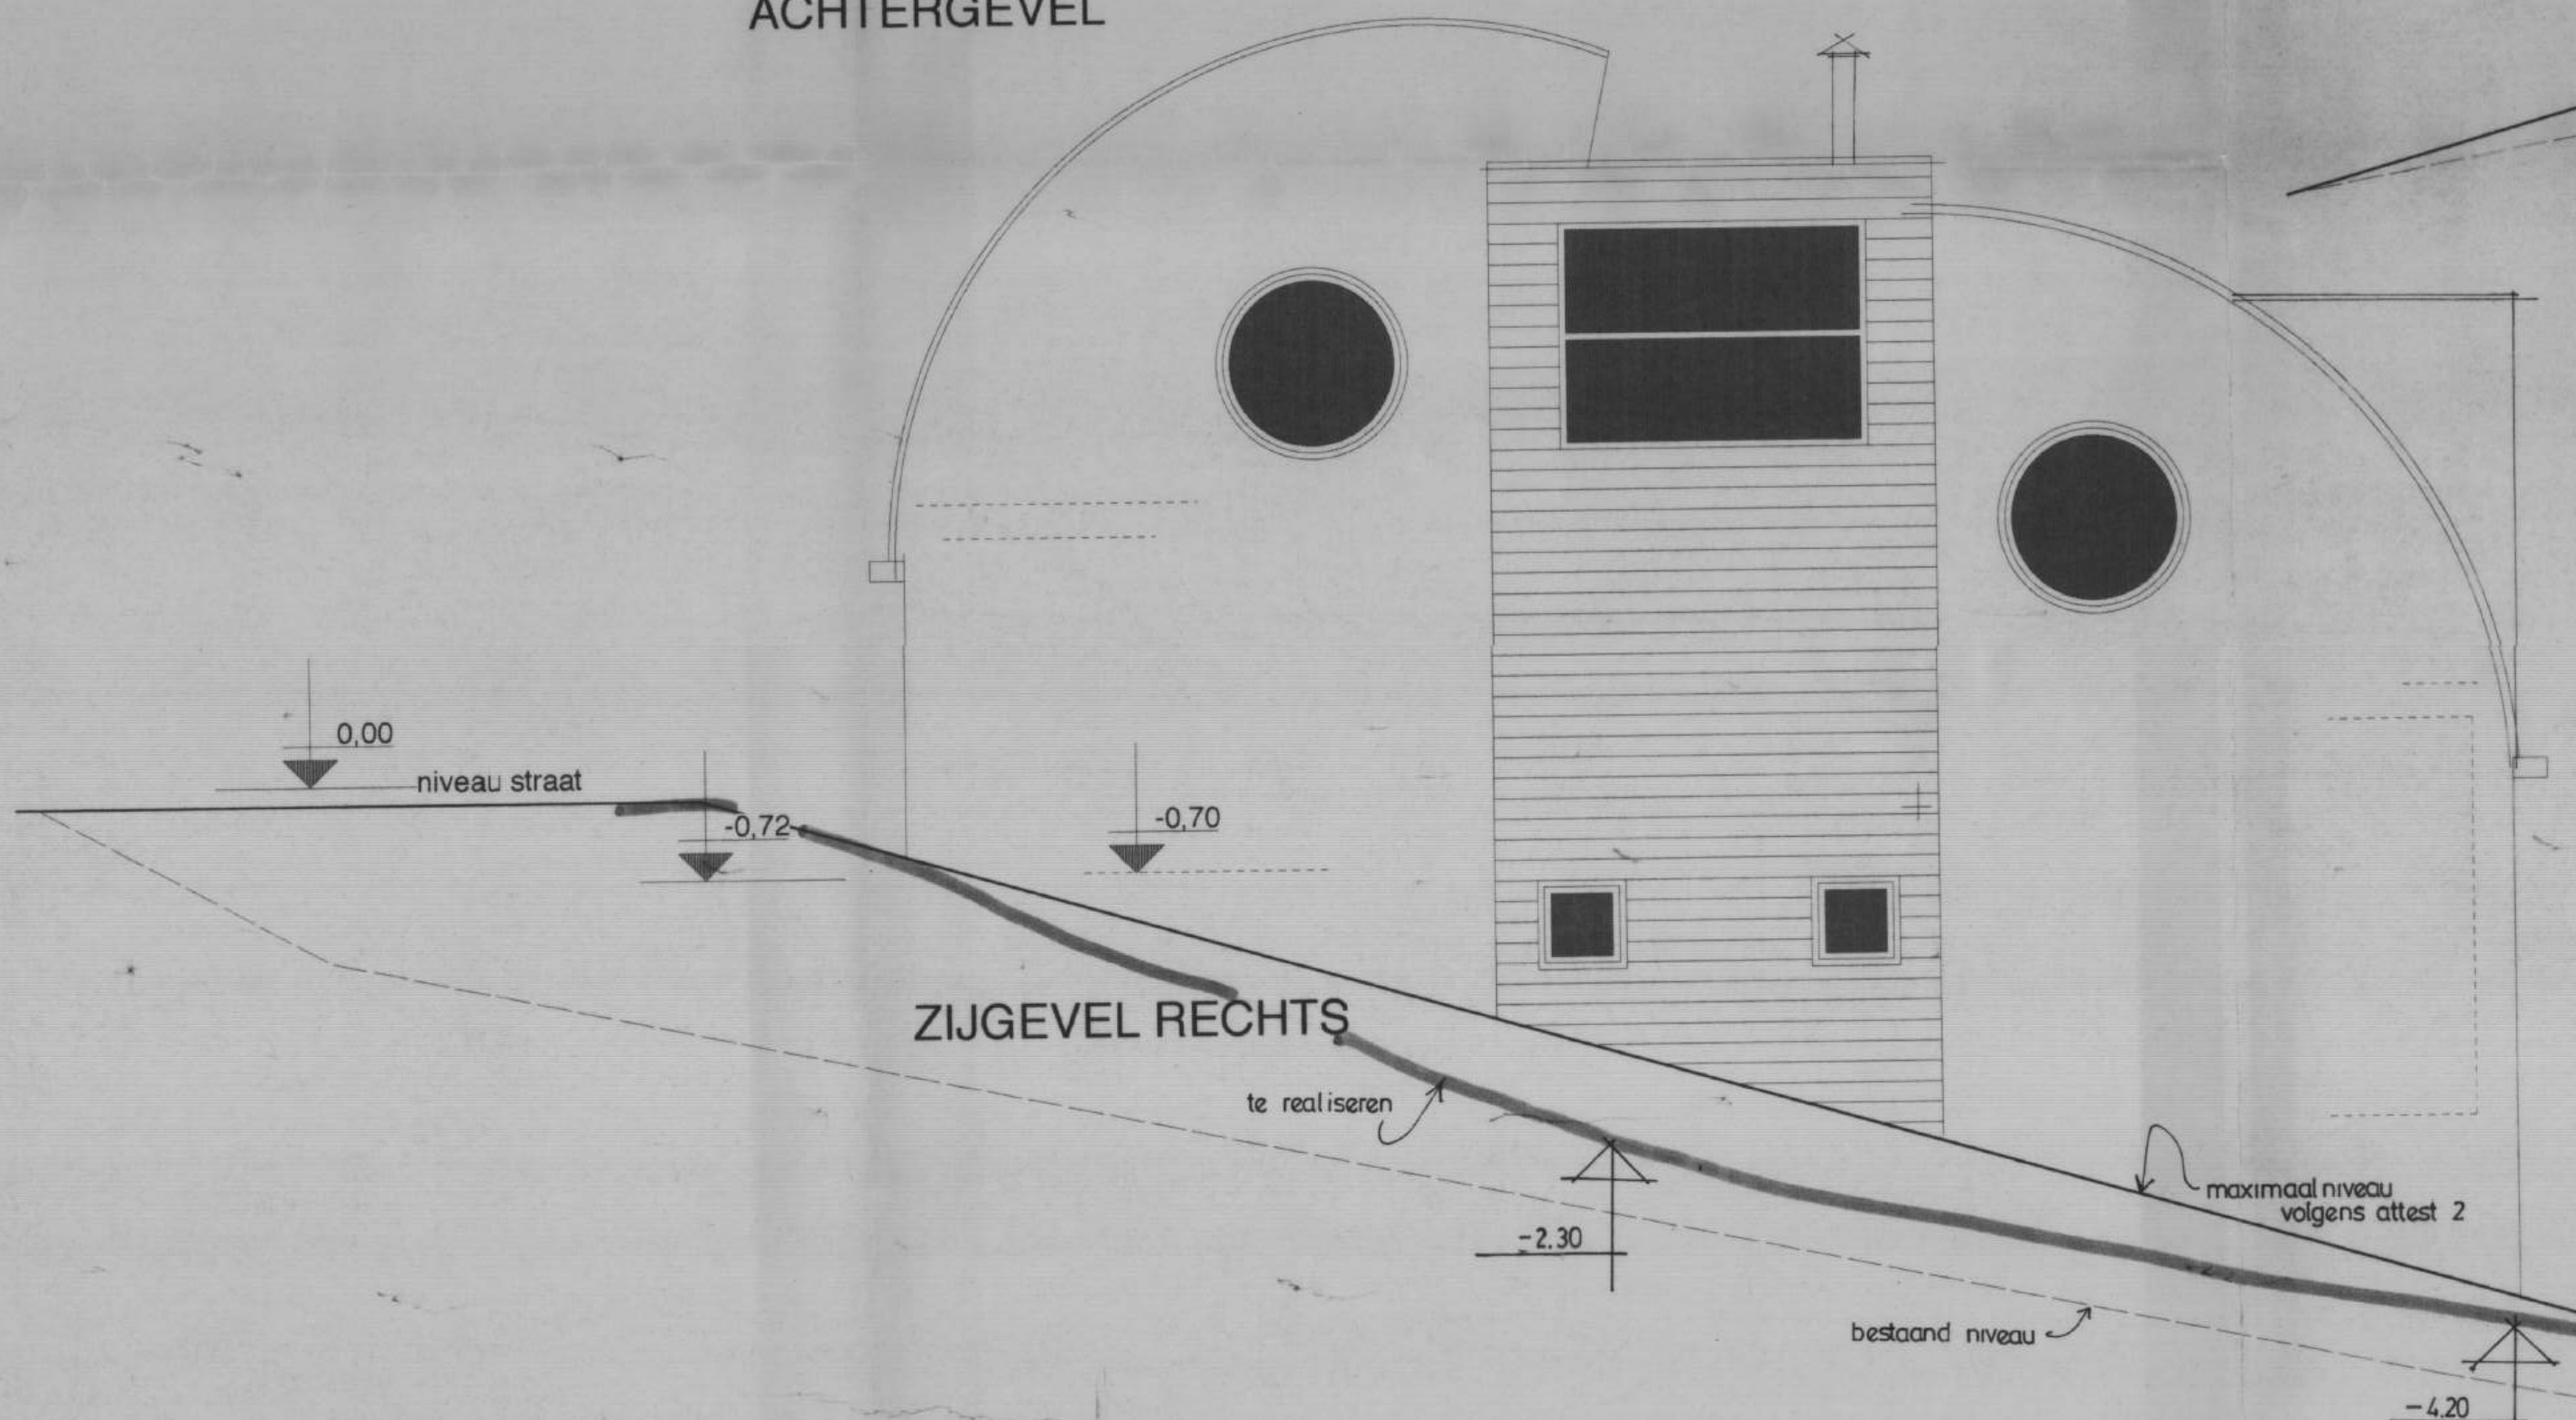

ZIJGEVEL RECHTS

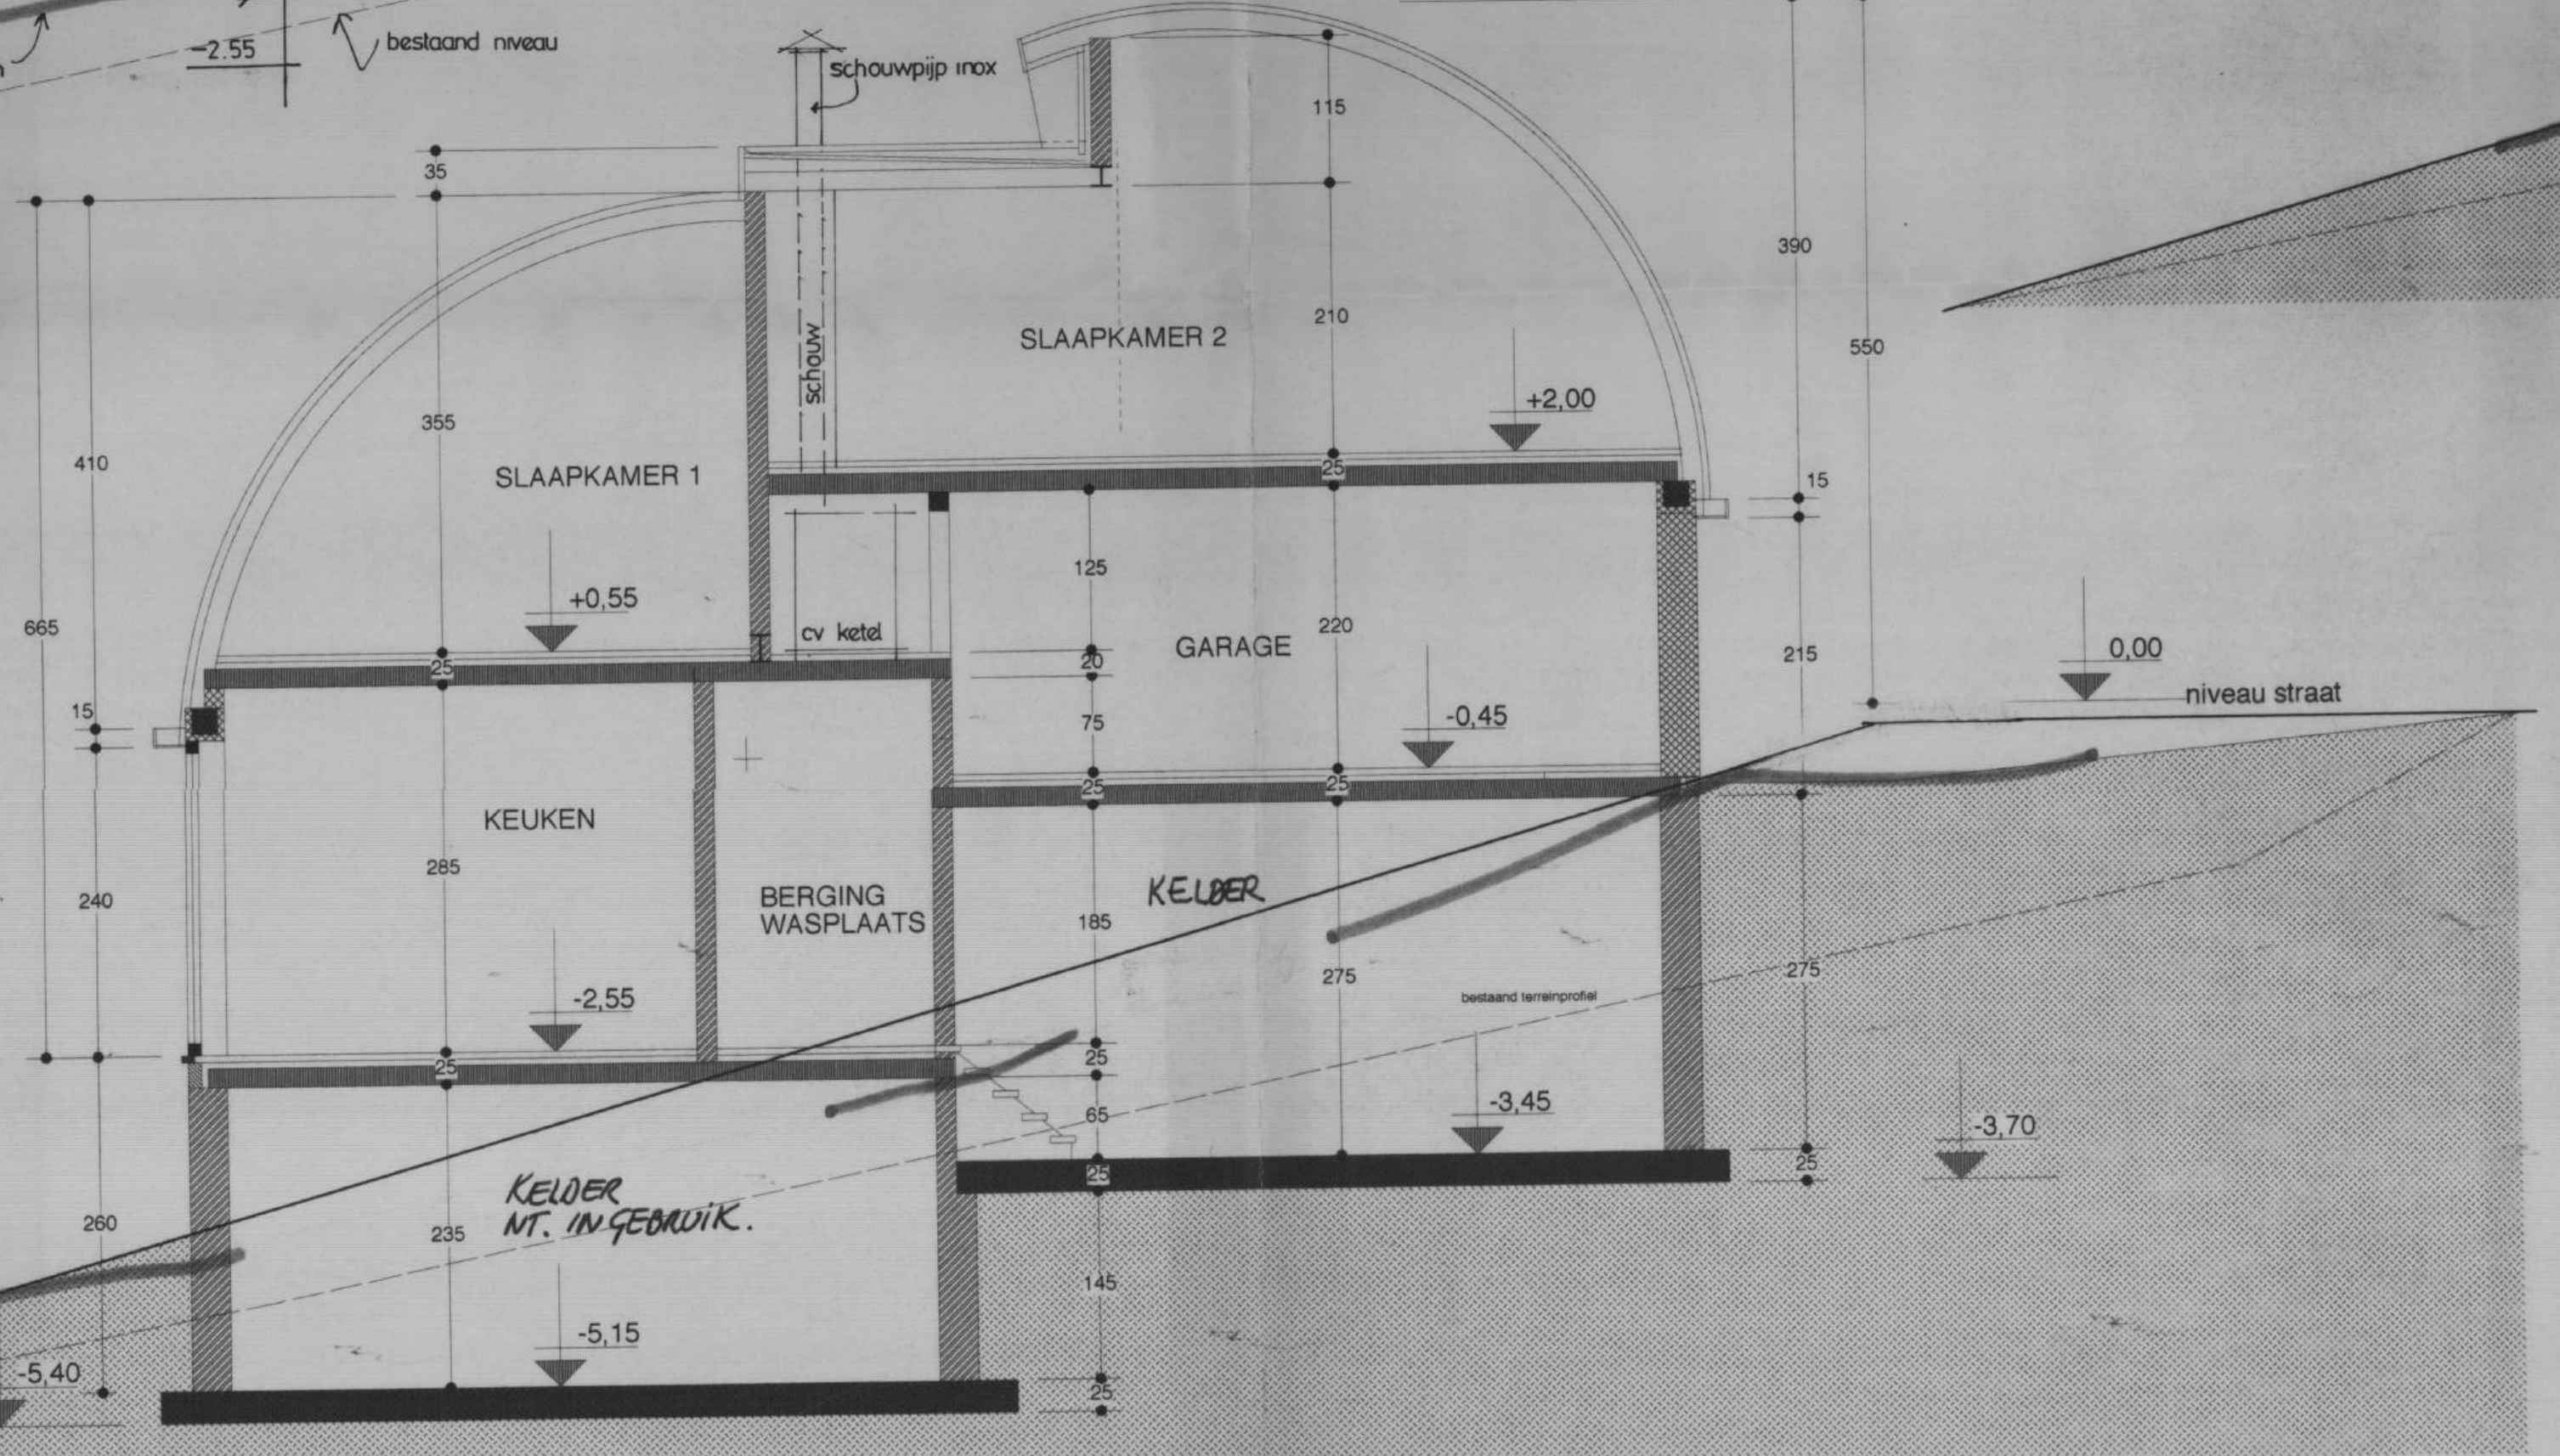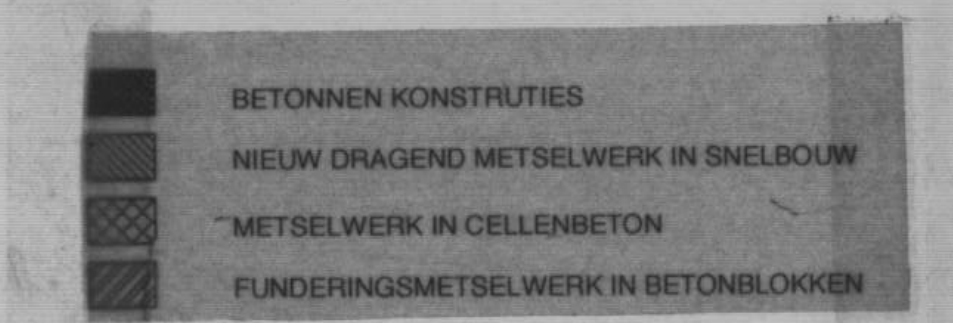


DOORSNEDE 1

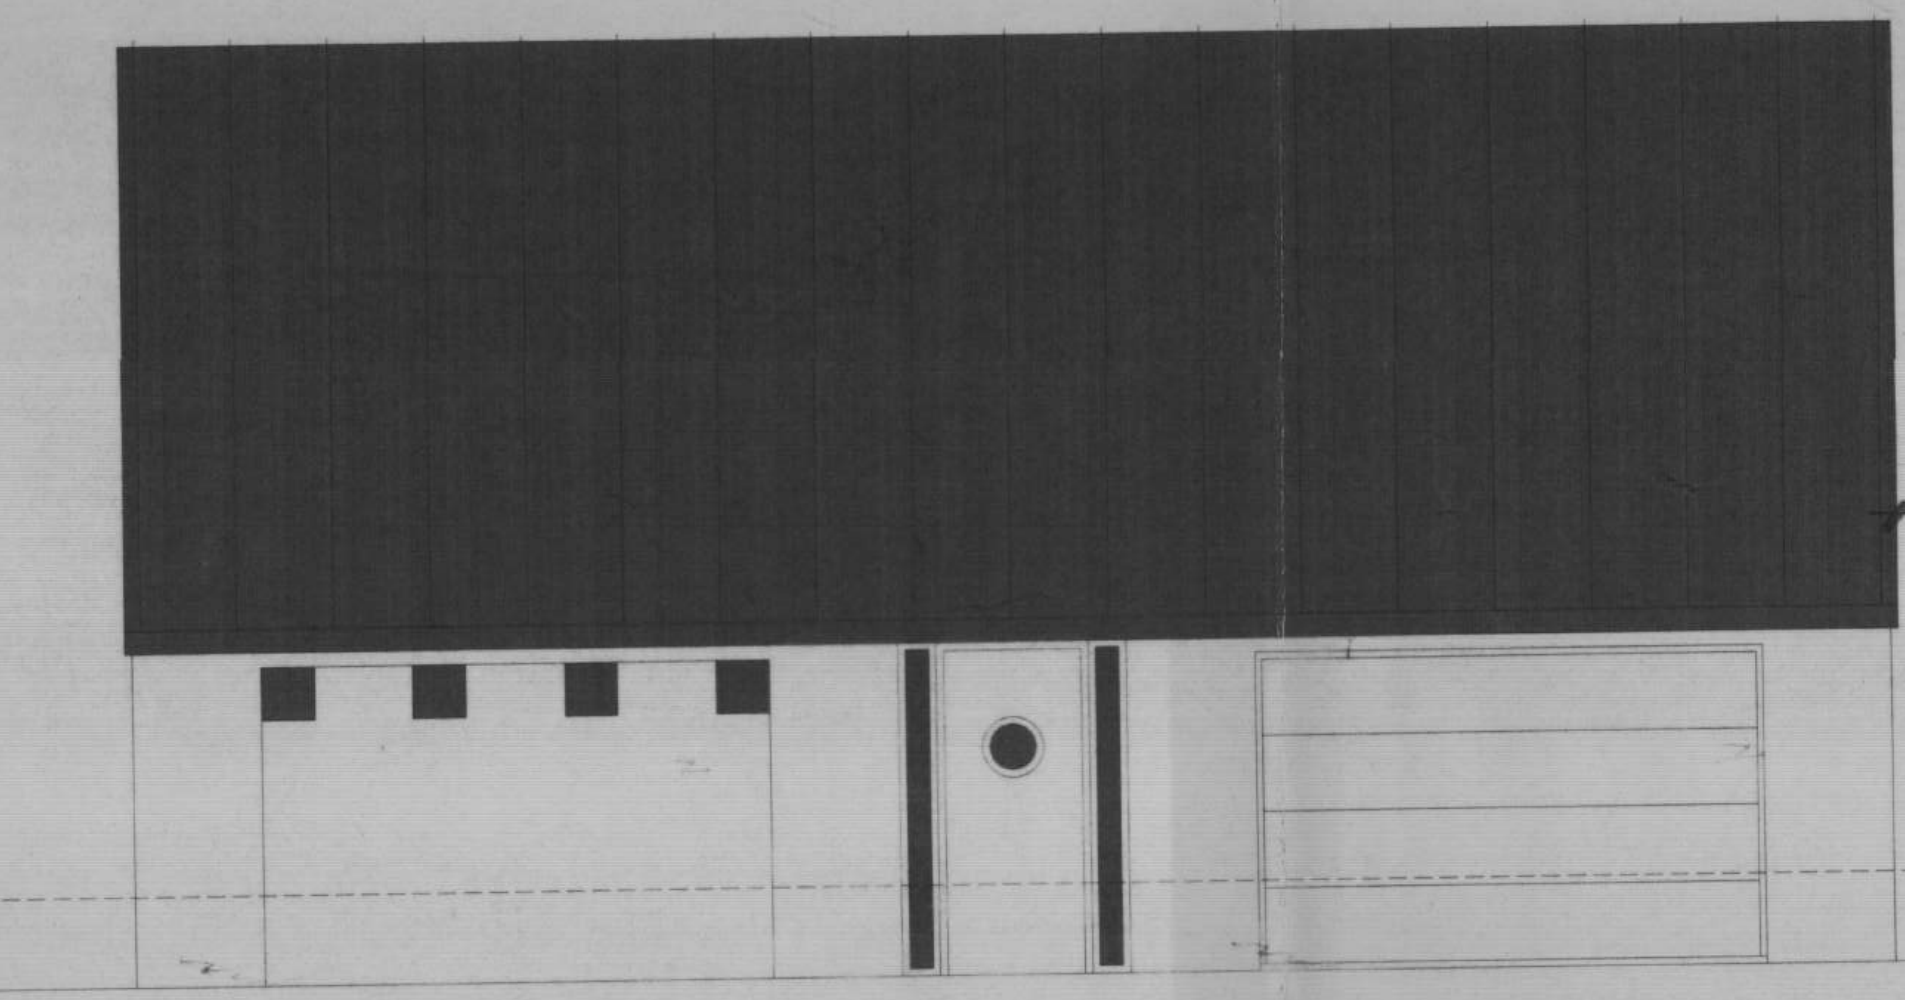


VOORGEVEL

- GEVELMATERIALEN:
1. GEVELS IN CREPIE LICHTE KLEUR
  2. OVERIGE GEVELGEDEELTE IN CEDERHOUT
  3. DAKBEKLEDING ZINK NATUURKLEUR
  4. DORPELS IN BLAUWE STEEN
  5. BUITENSCHILNWERK IN OREGON
  6. HANGGOTEN EN REGENAFVOEREN IN ZINK NATUURKLEUR

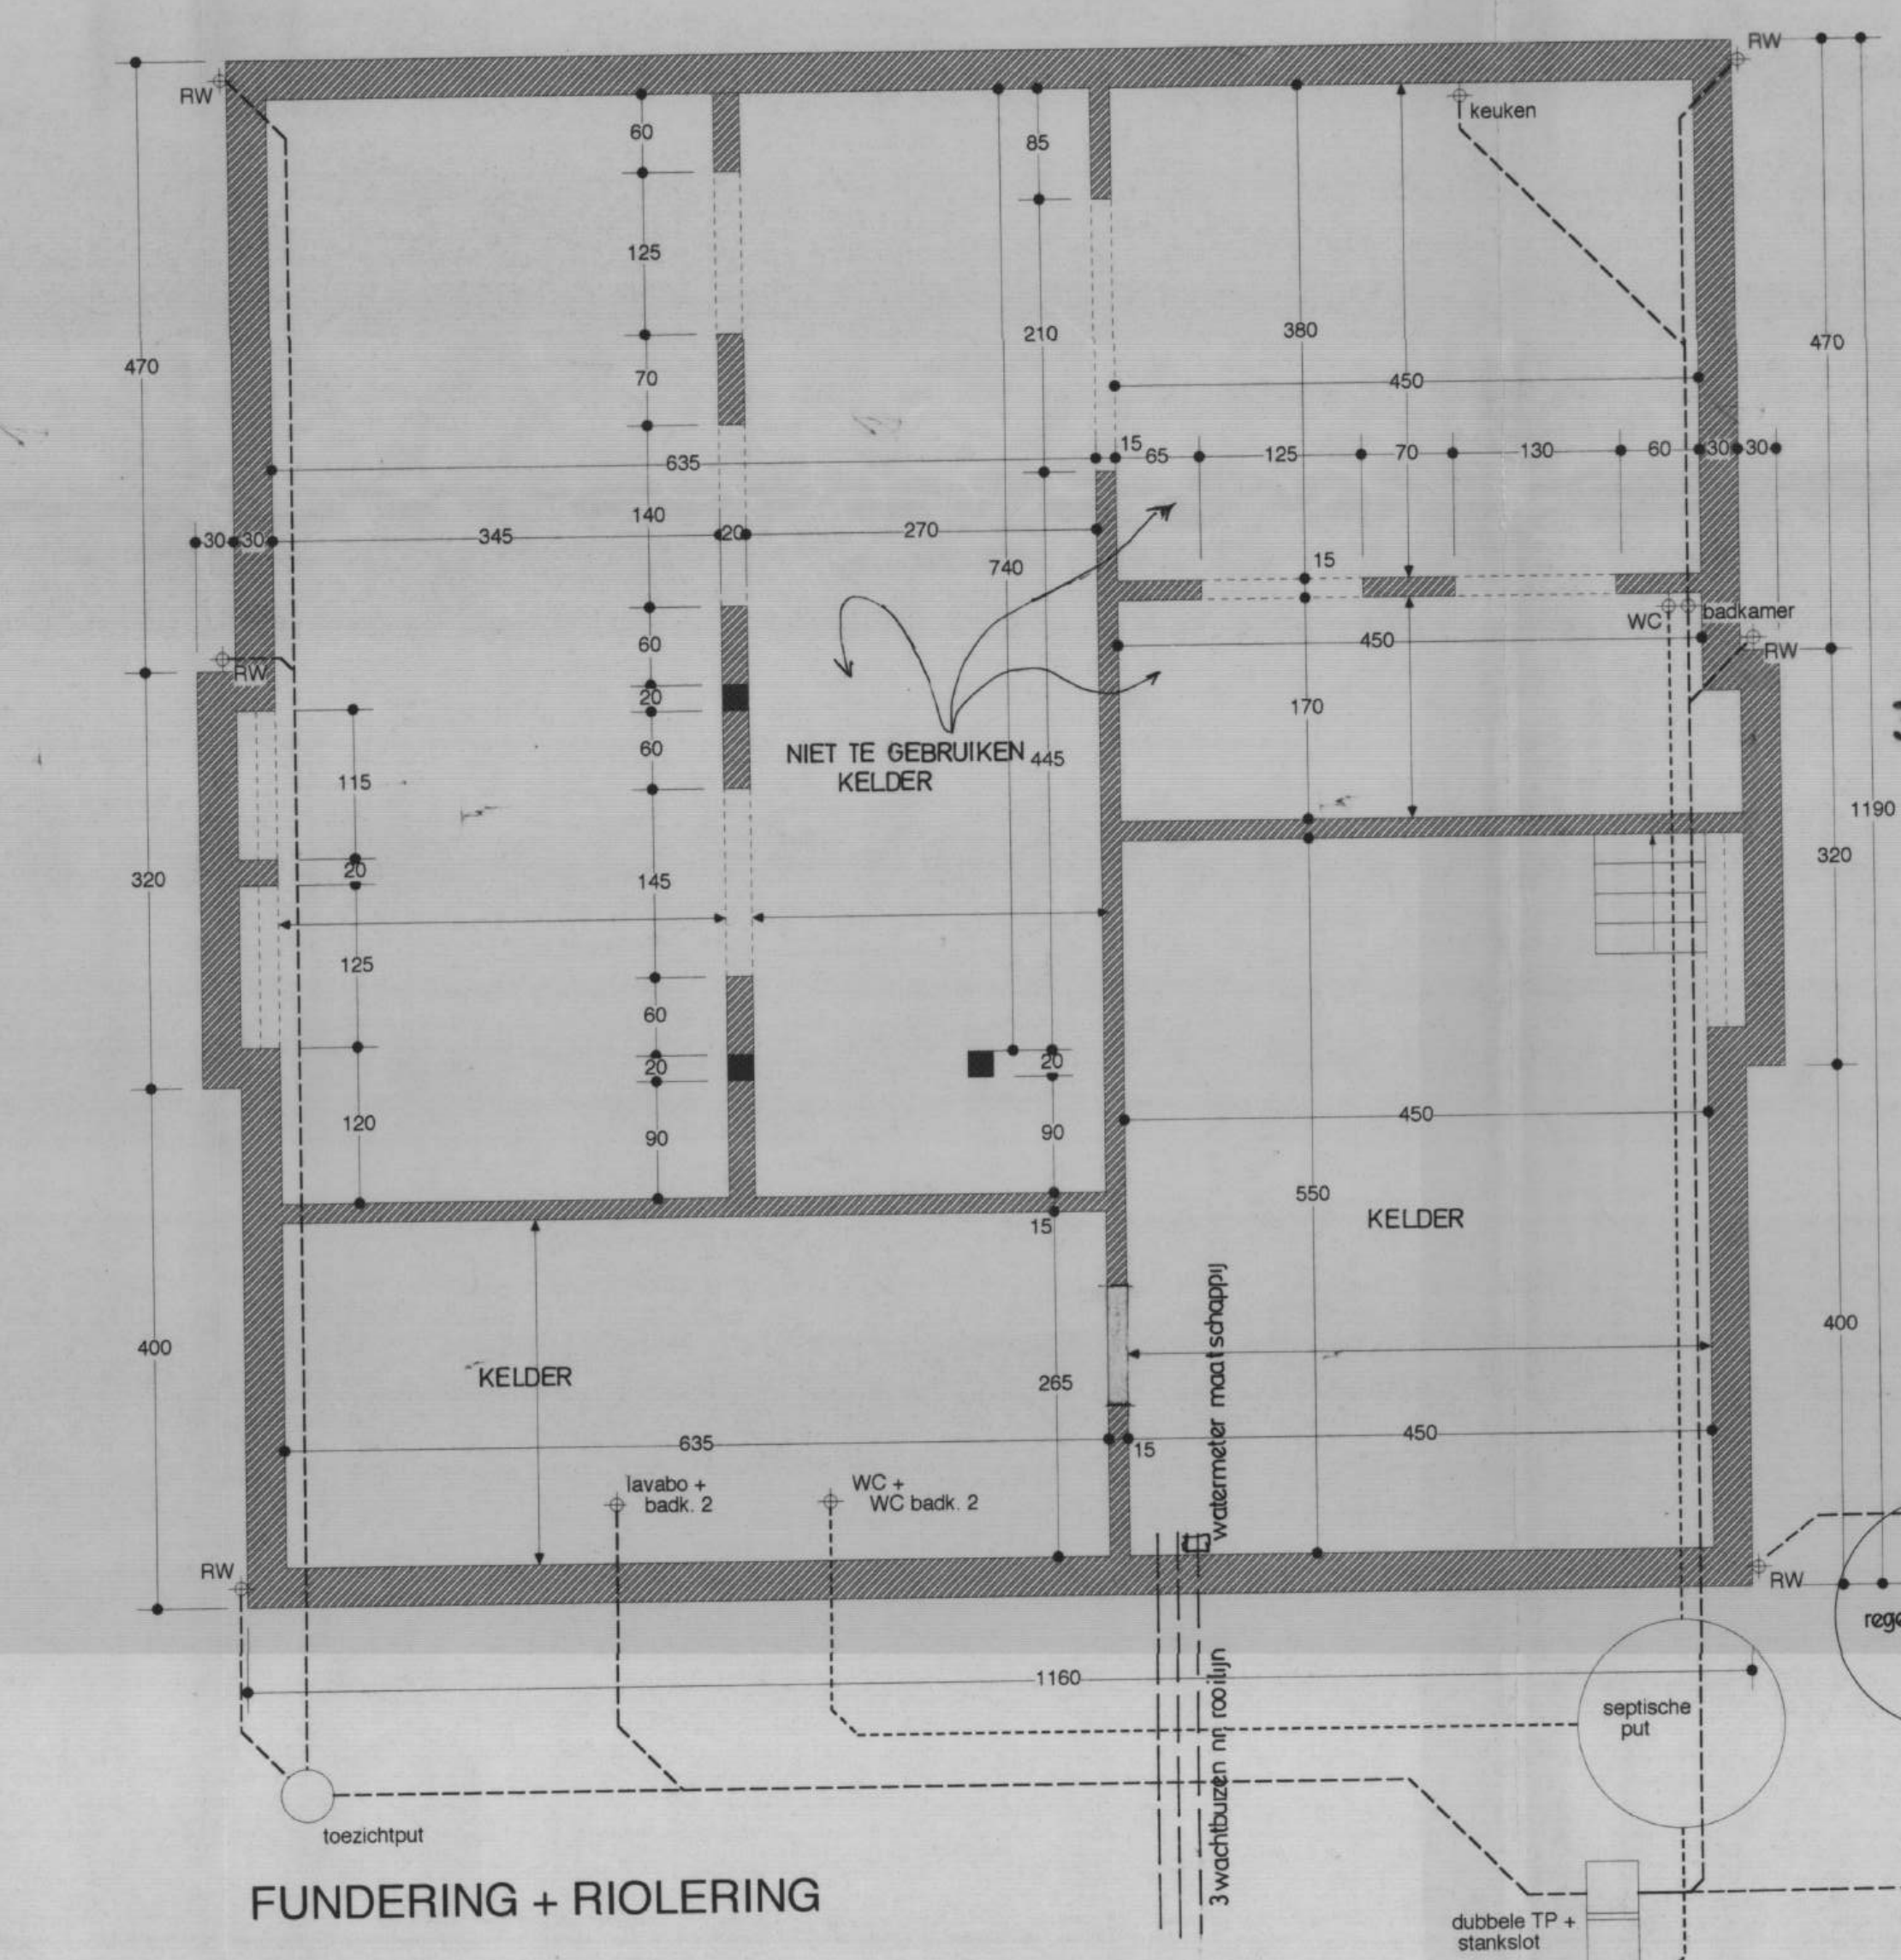

PLANZICHT GELIJKVLOERS

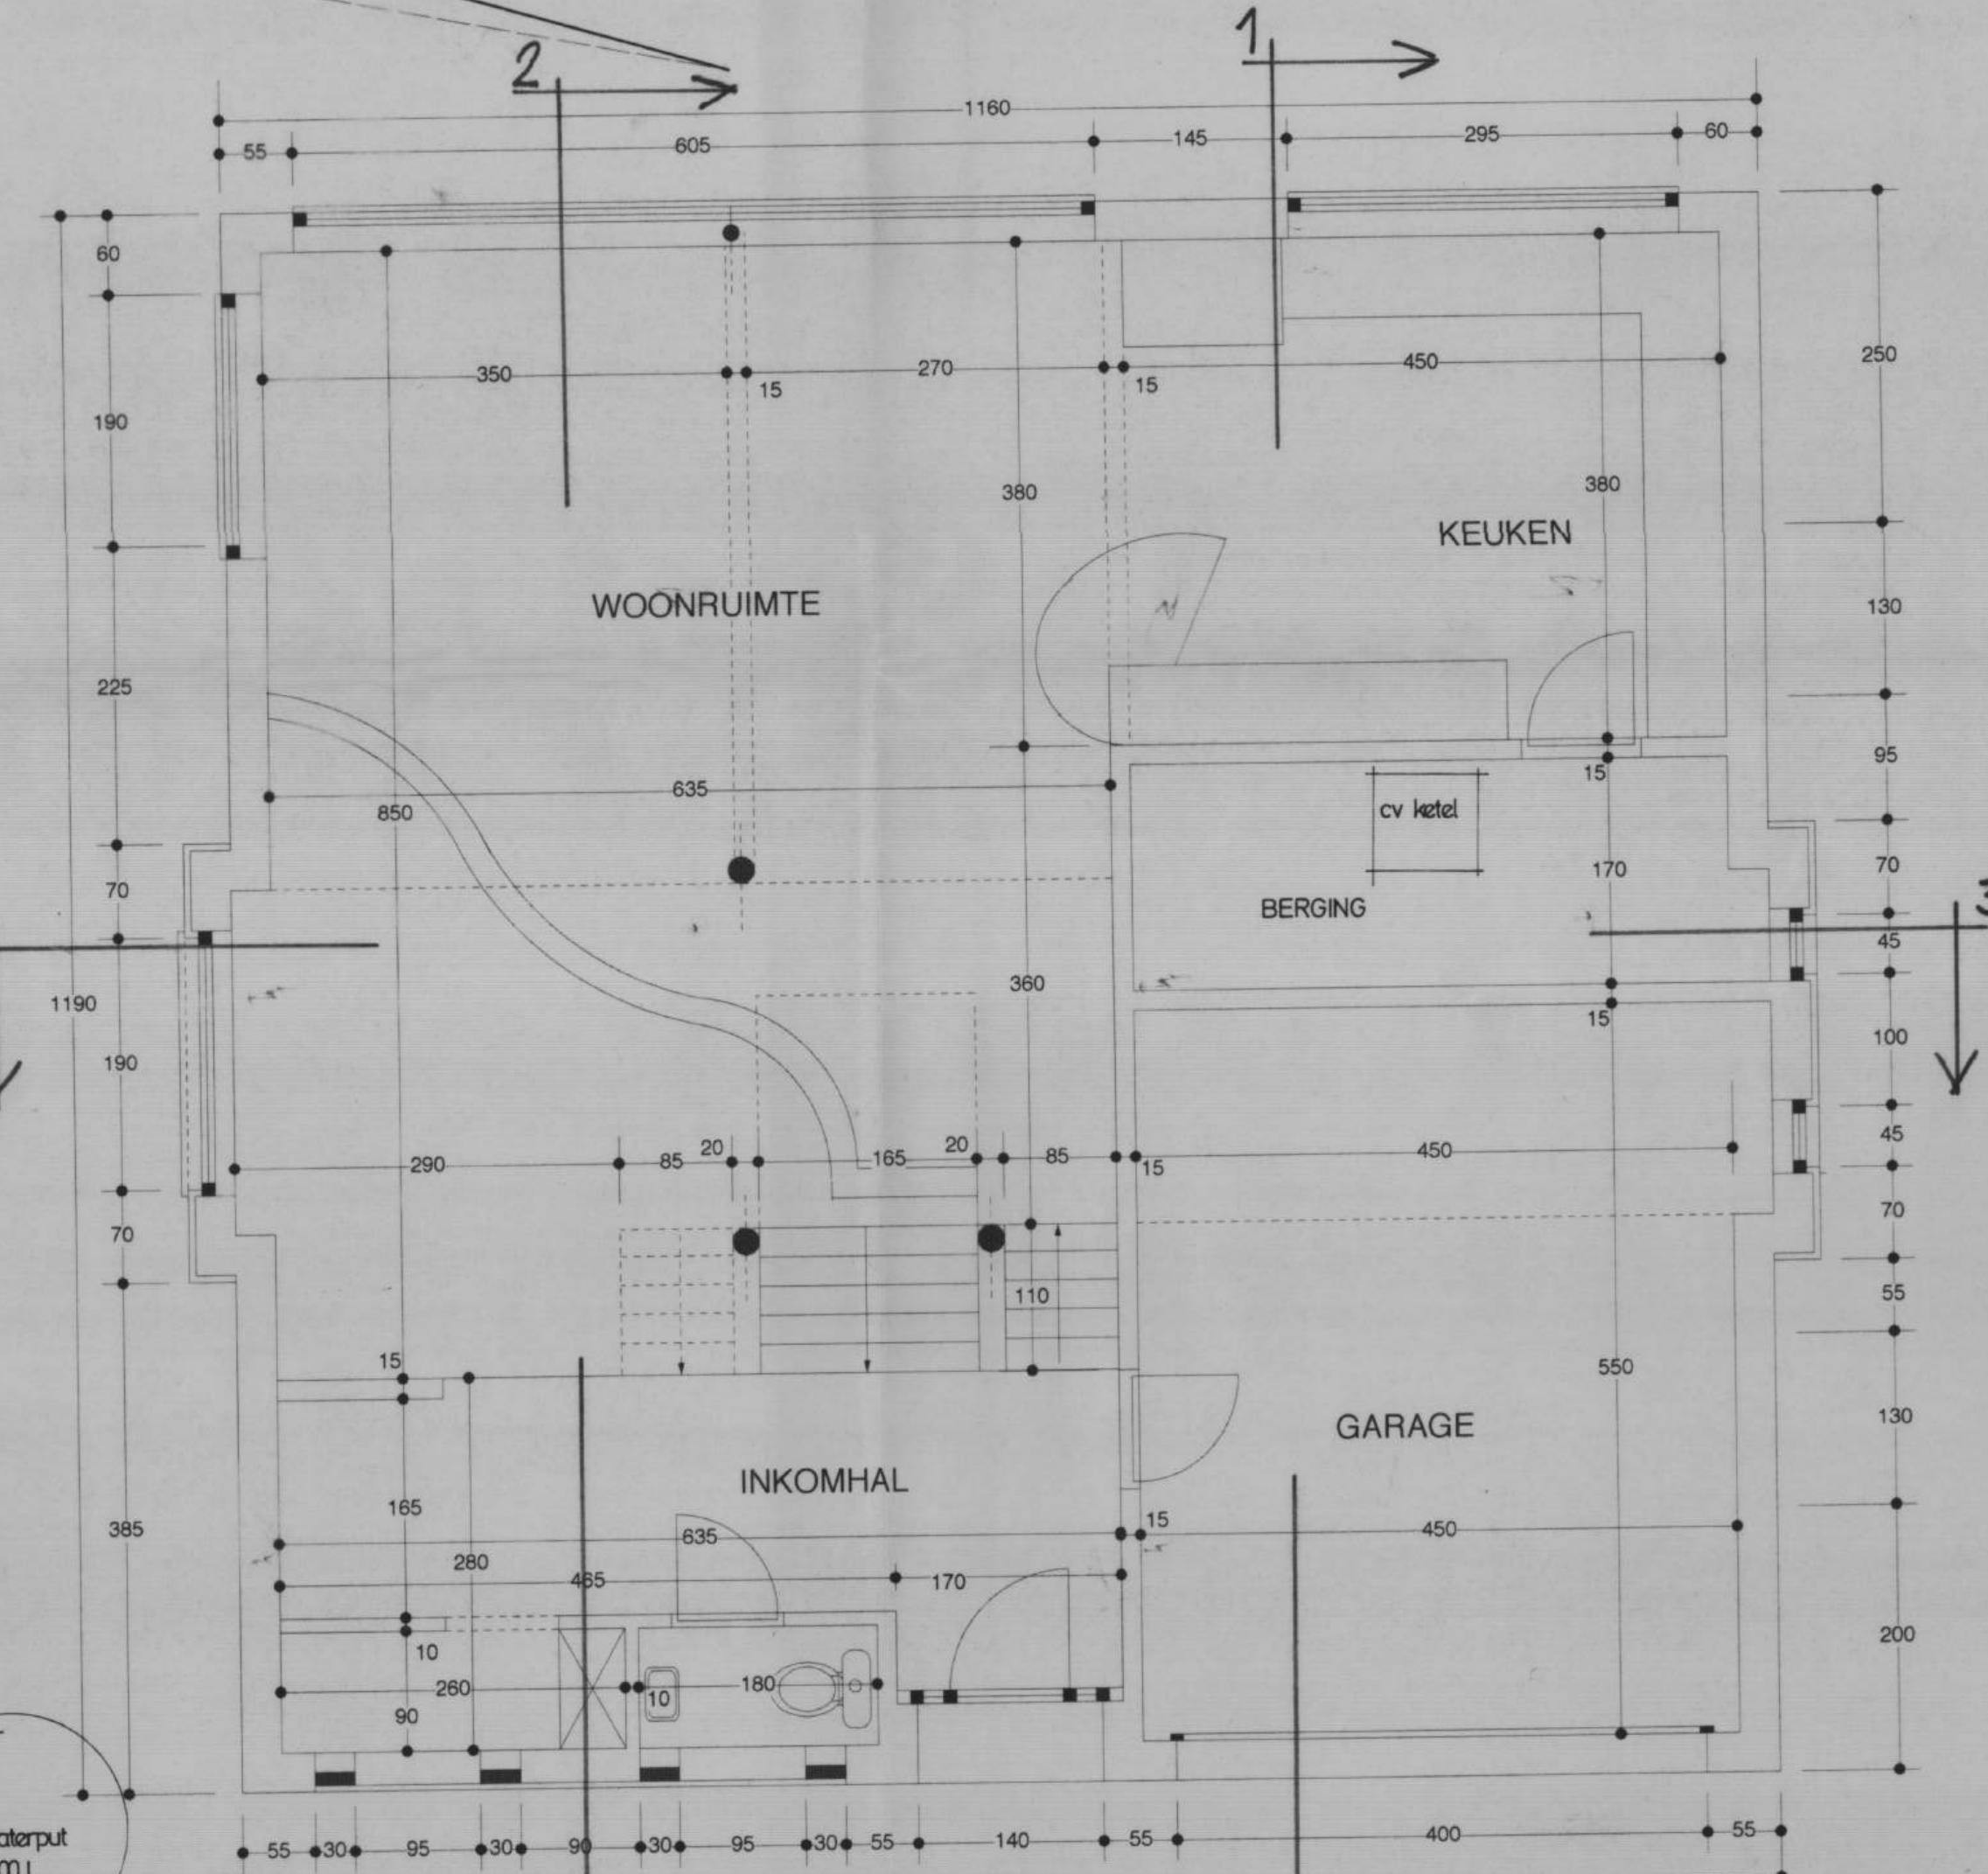

PLANZICHT VERDIEPING

FUNDERING + RIOLERING

**TERVUREN**

**BOUWEN EENGEZINSWONING**







bouwplaats: HEIDESTRAAT 55  
TERVUREN (DUISBURG)  
sectie 117/deel

architect: Stefan SEGERS  
Veemarkt 78  
2800 MECHELEN

plannummer: 96.234

plannummer: 1.01

datum: 09/01/97

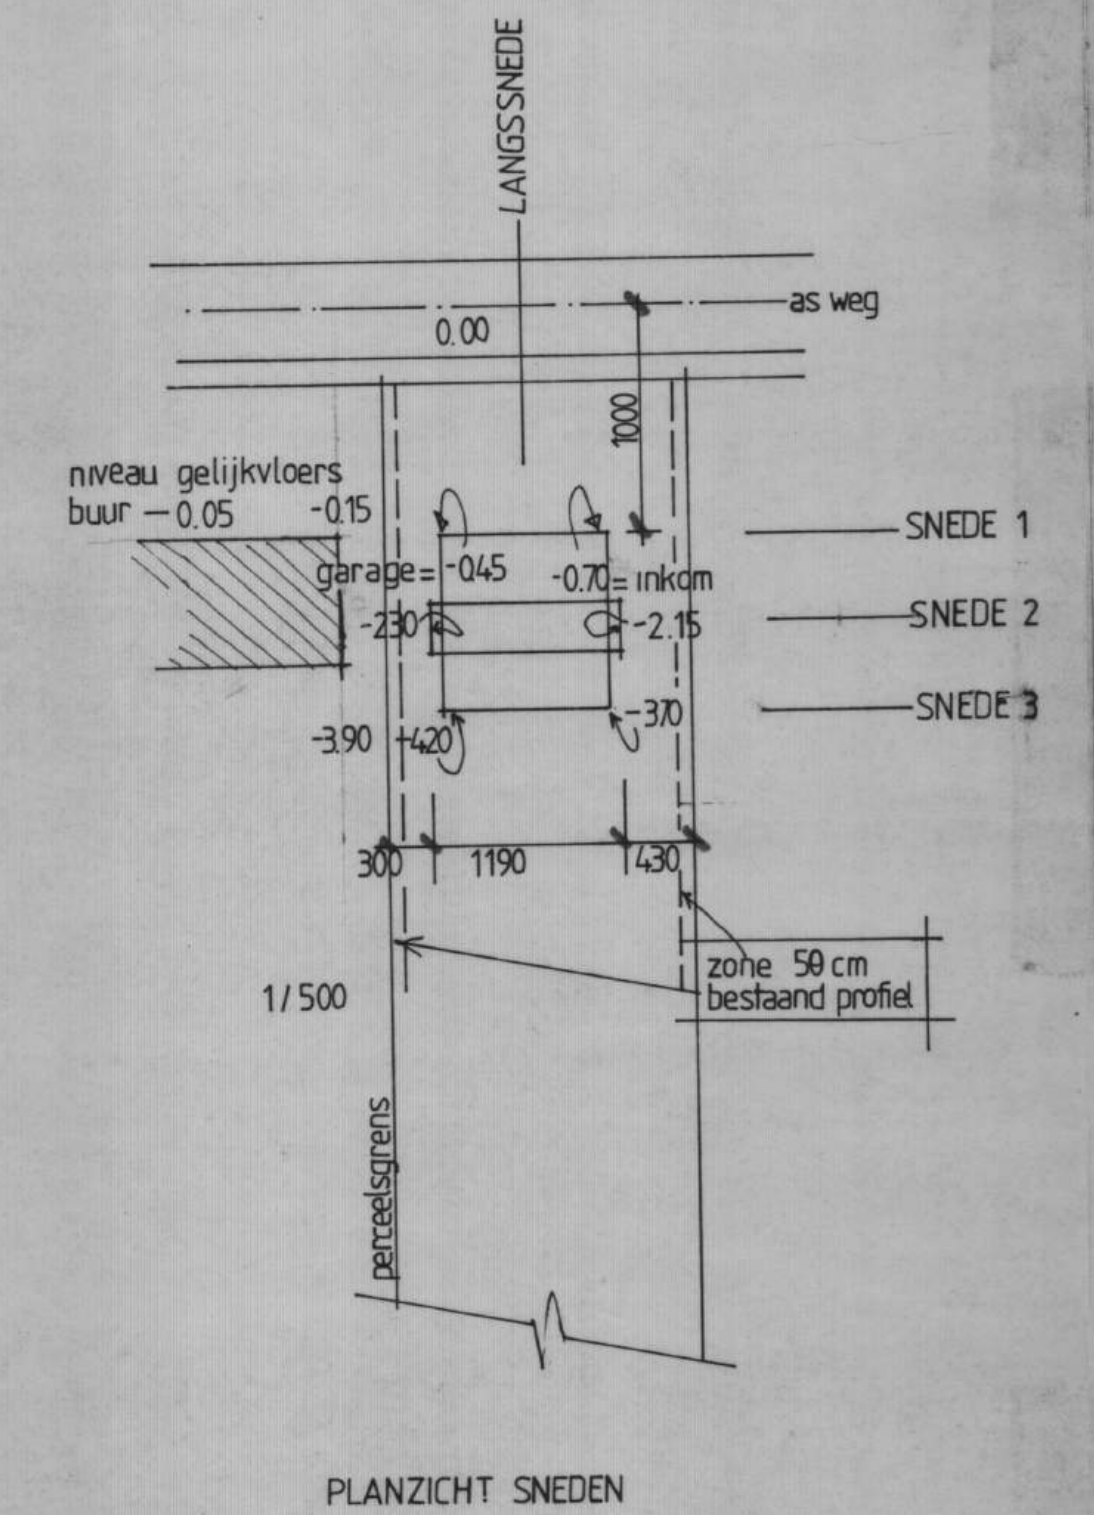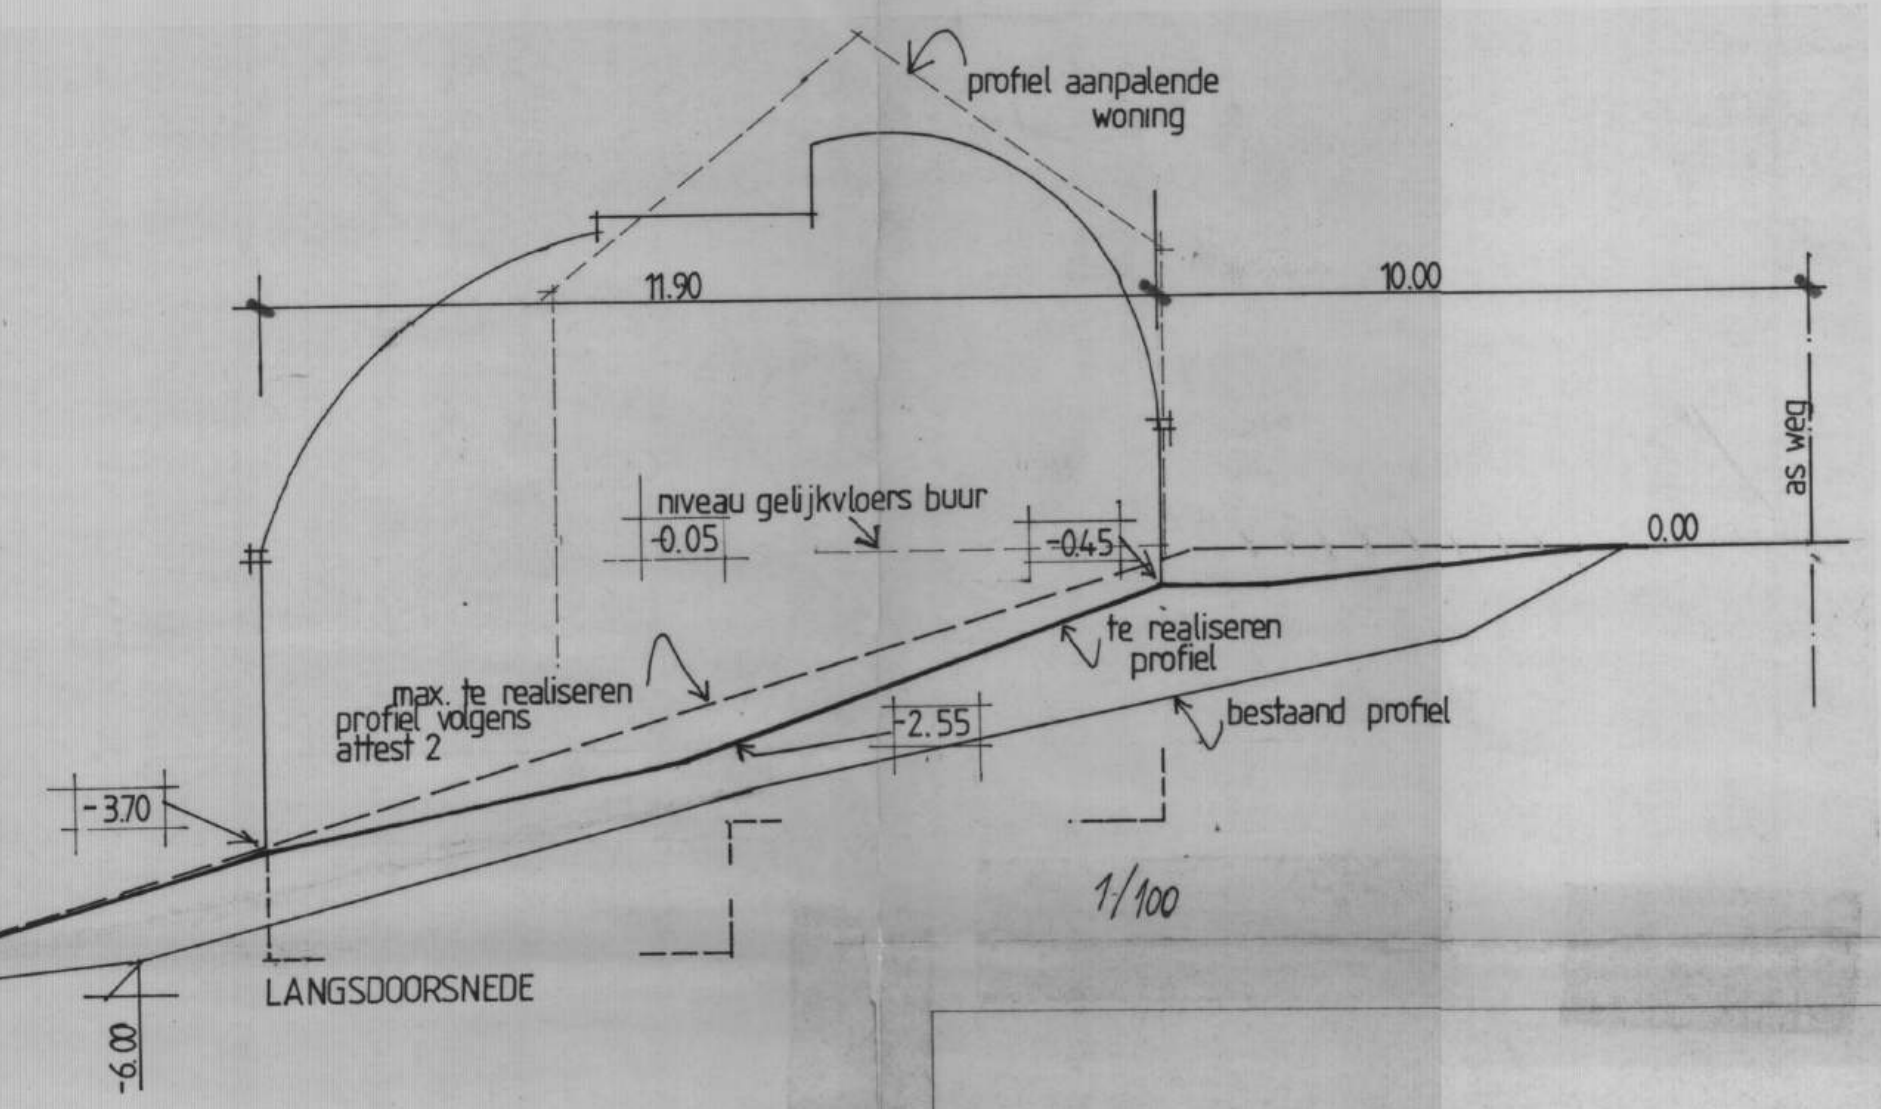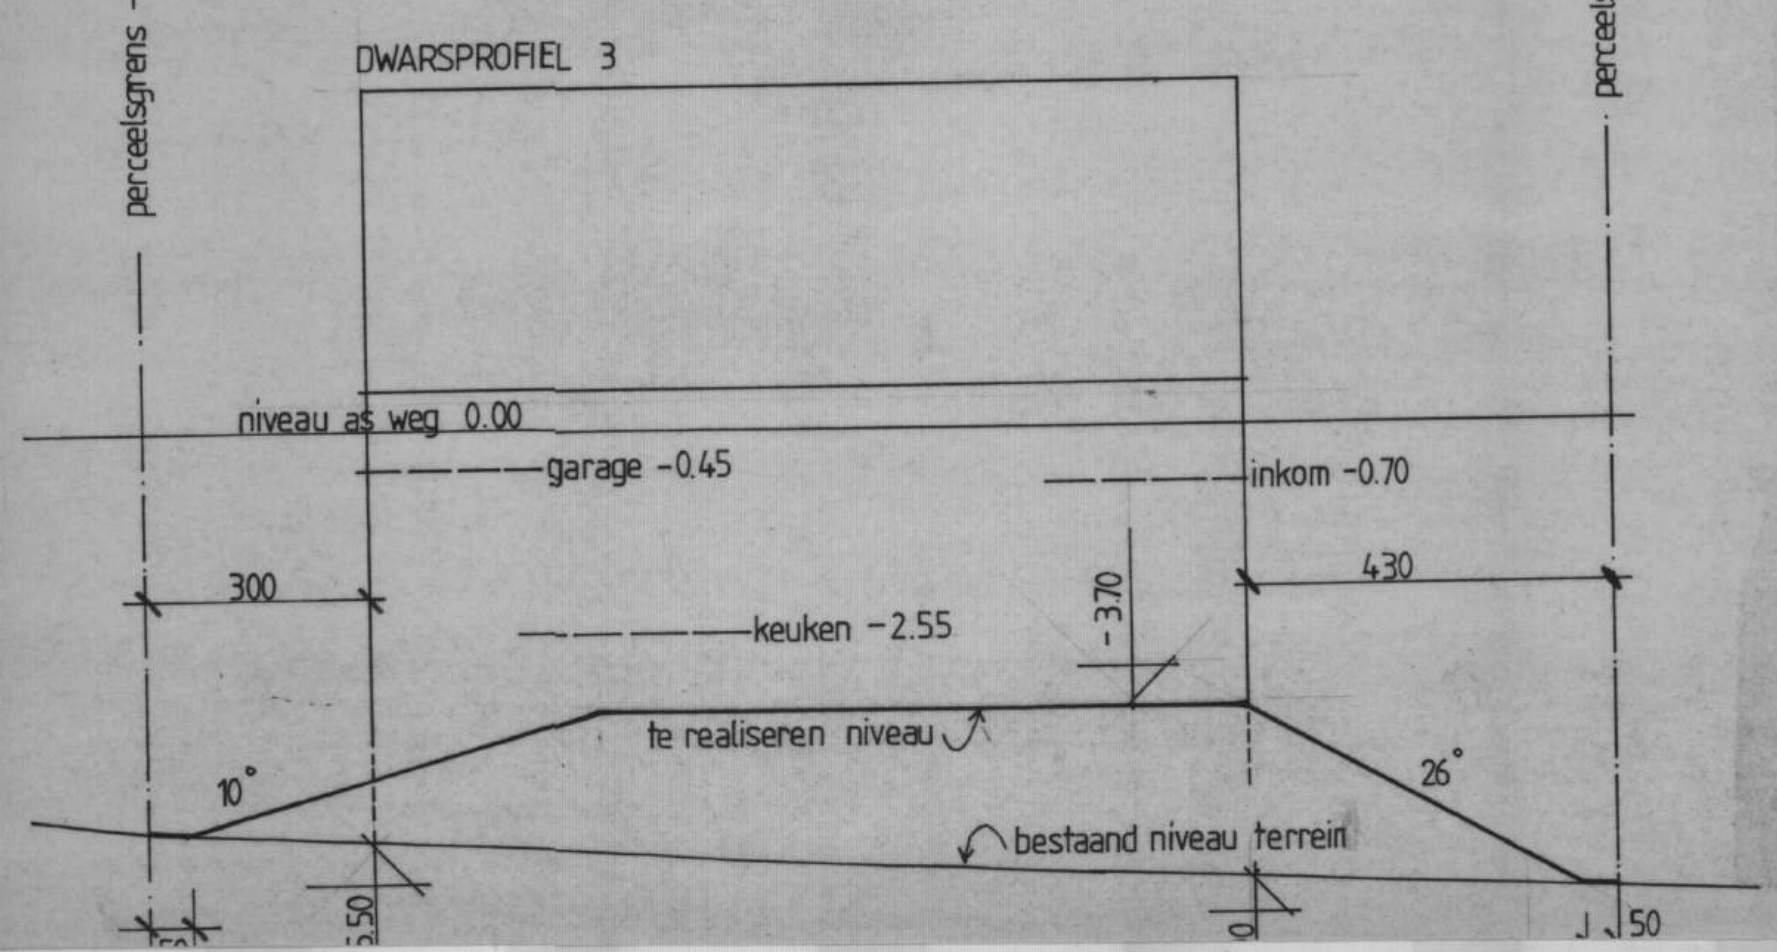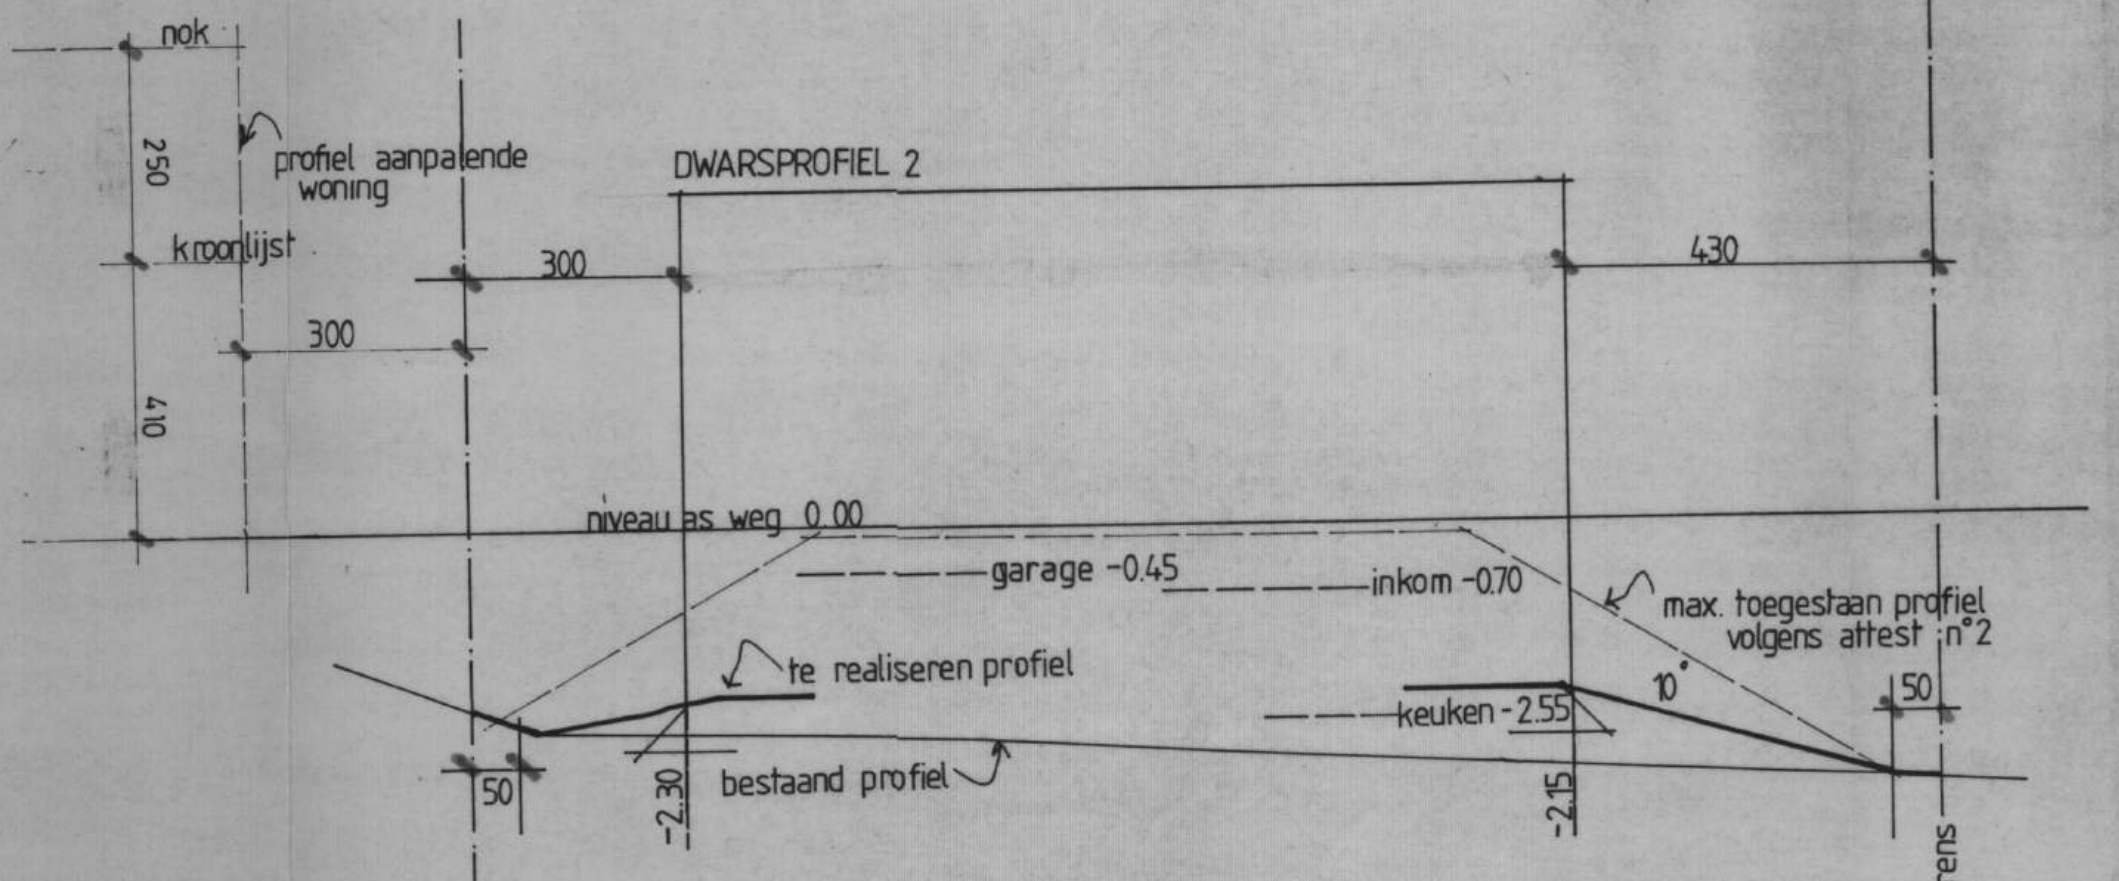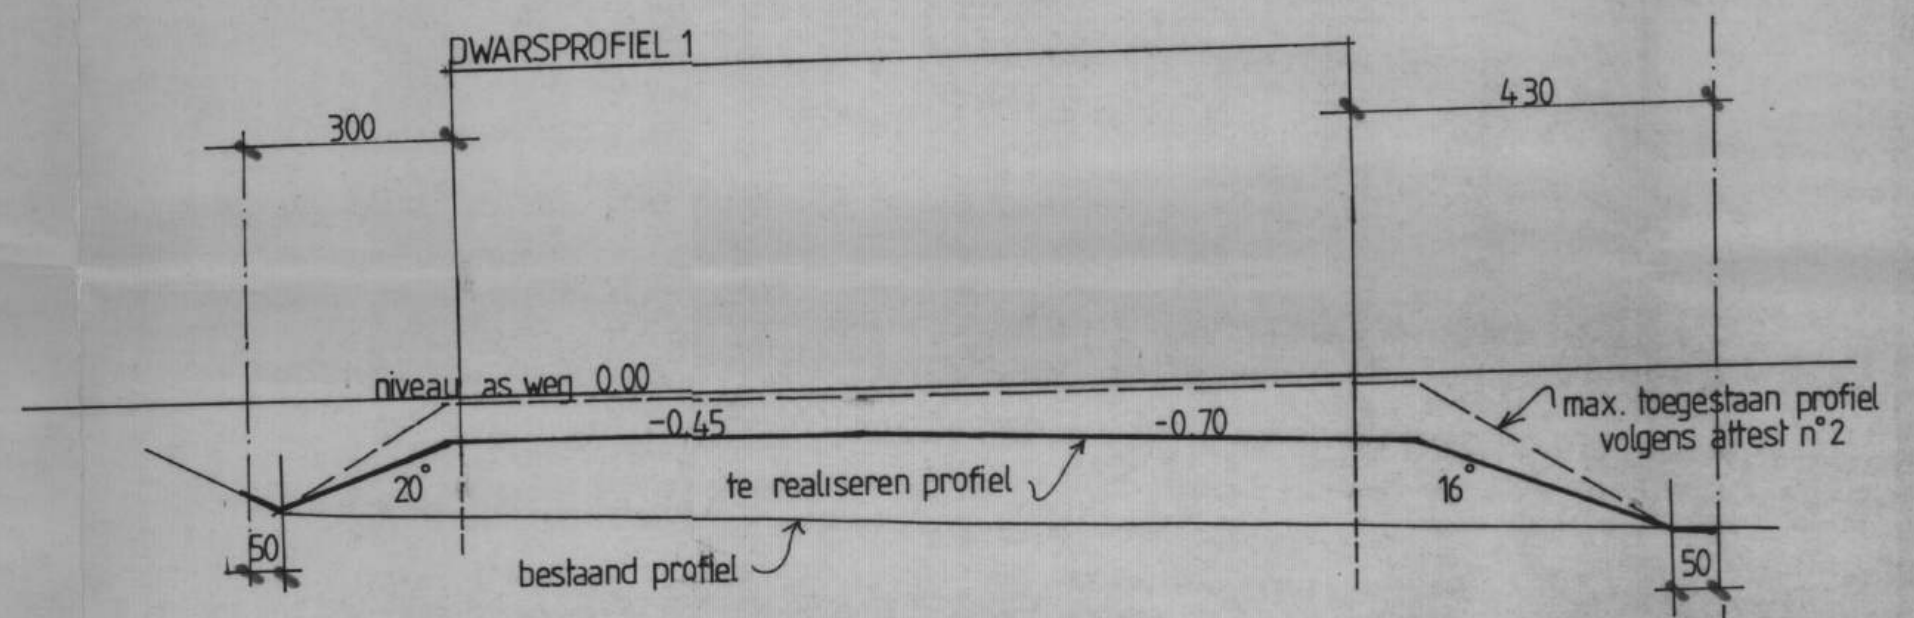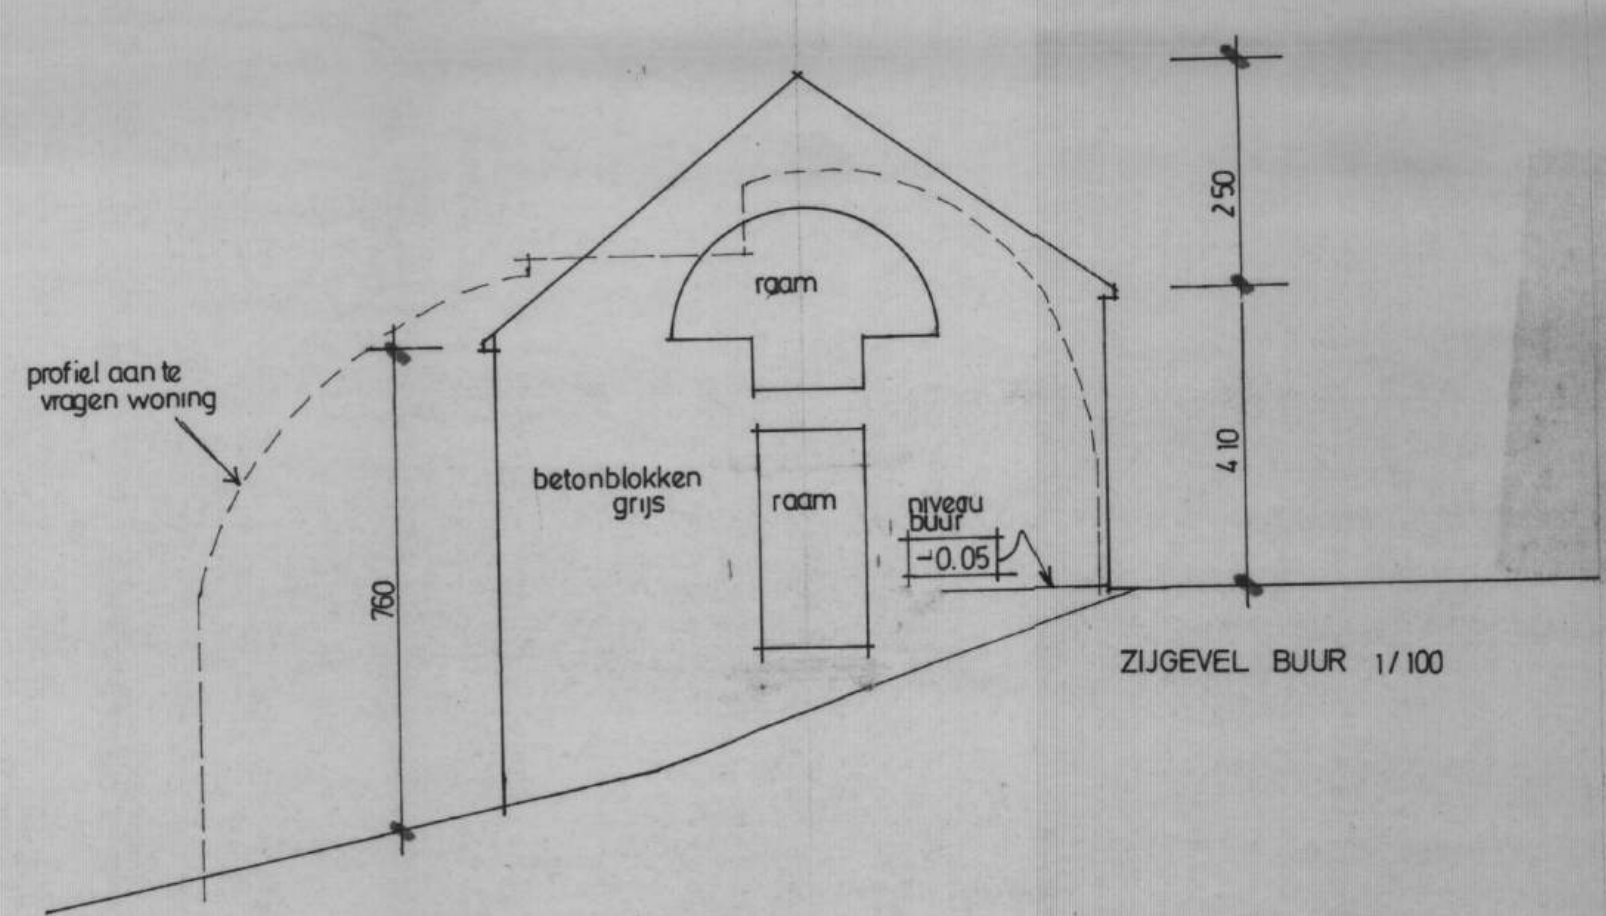

# TERVUREN

## BOUWEN EENGEZINSWONING

bouwplaats	HEIDESTRAAT 55 TERVUREN (DUISBURG) sectie C 117 / e / deel	
bouwhaar		<i>Müller</i>
architect	Stefan SEGERS Veemarkt 78 2800 MECHELEN	
loon + fax 015/21.65.30		
aannemer	Gemeente TERVUREN aankoop nr. 87/16 van 06 MAART 1997 n° 2971 AB/205M/97	
dossiernummer	onderwerp	
<b>96.234</b>	<b>NIVEAU 'S</b>	
plannummer		datum
<b>1.03</b>		15/01/97

VOETPAD

19.5

6.00

11.60


WONING  
n° 55

3.60

4.30

11.90

WONING  
n° 53

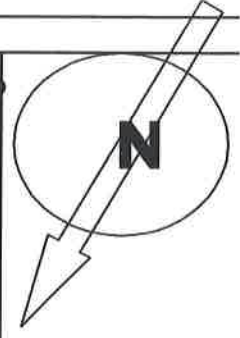

Gemeente: **TERVUREN**  
Vergunningsnr.: 2008/0126  
College van: 28 juli 2008  
Referte Stedenbouw: Besluiten Vlaamse Regering van 05/05/2000 en 26/04/2002 (art. 5.5<sup>e</sup> en 5.6<sup>a</sup>)



FOTO 1

11.50

OPENLUCHT  
ZWEMBAD

FOTO 4

VERHARDING

2.00

FOTO 3

3.00

8.70

4.70

8.90

3.60

2.00

2.00

VERHARDING


2.00

12.90

92.70

INPLANTING ZWEMBAD  
SCHAAL: 1/100

FOTO 2

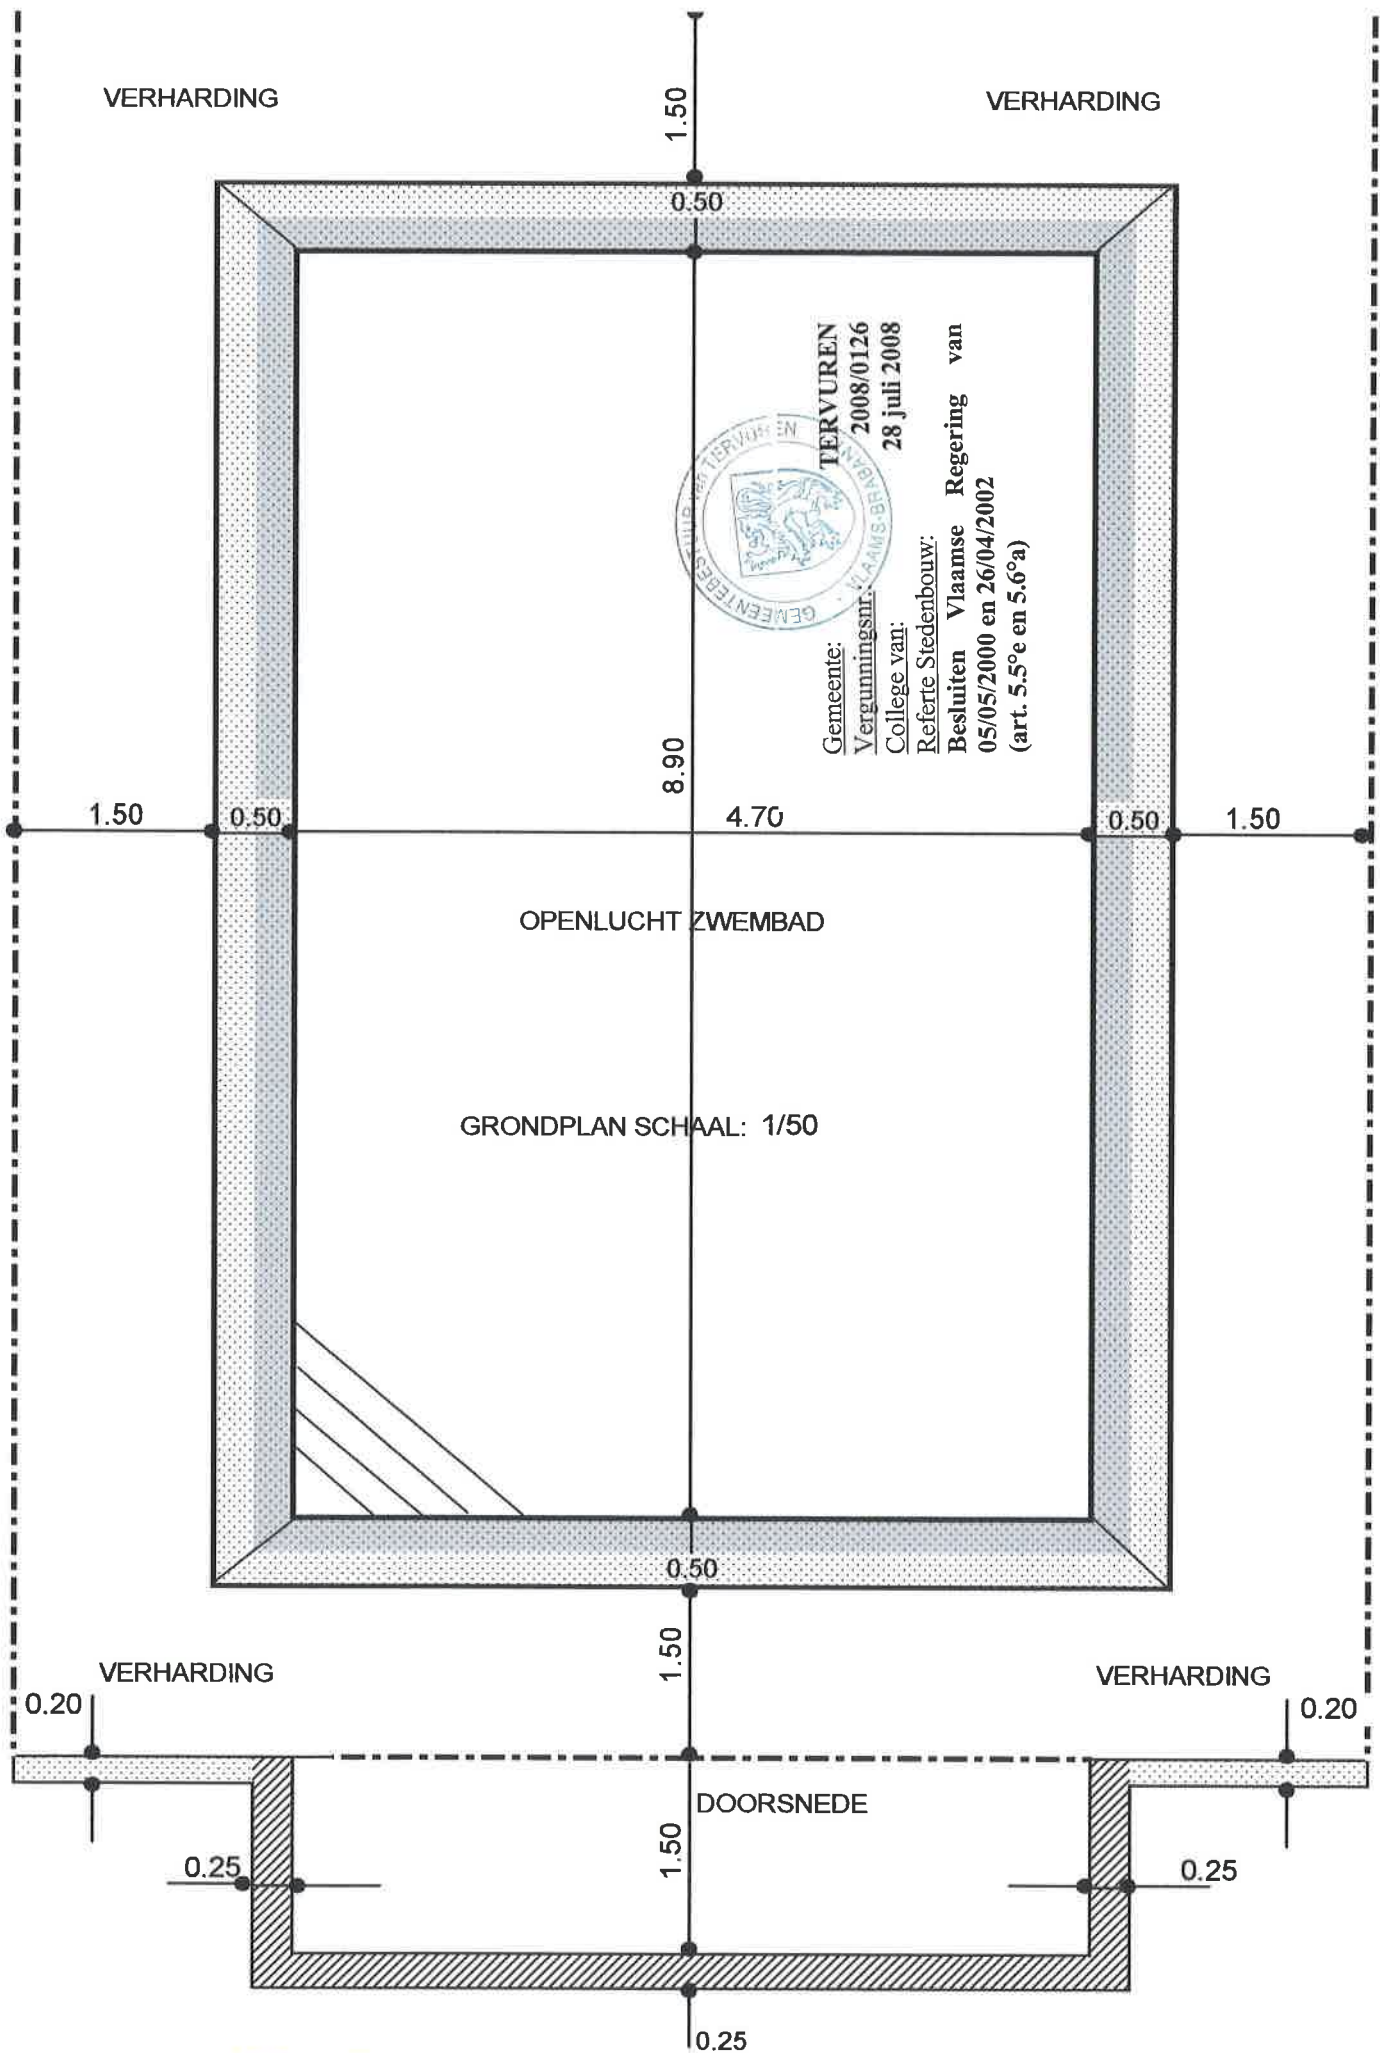



*[Handwritten signature]*

TERVUREN  
2008/0126  
28 juli 2008

Gemeente:  
Vergunningsnr.:  
College van:  
Referte Stedenbouw:  
Besluiten Vlaamse Regering van  
05/05/2000 en 26/04/2002  
(art. 5.5<sup>e</sup> en 5.6<sup>a</sup>)



WONING N° 55

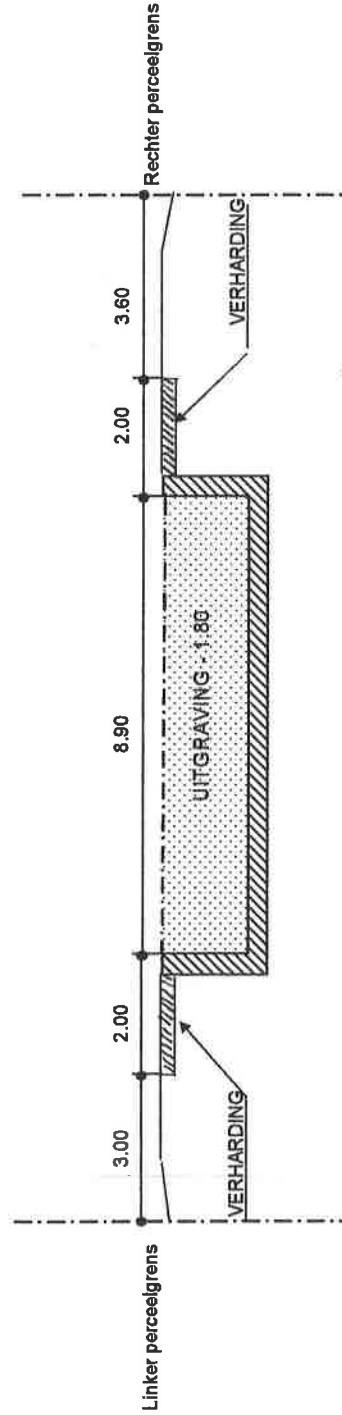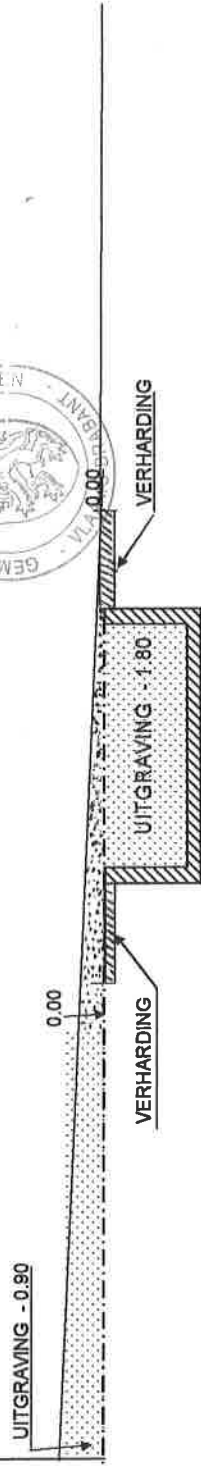

schaal : 1/100  
23/06/2008