


Alle intellectuele en artistieke eigendoms- rechten en know-how met betrekking tot de door Dott Achilles gemaakte plannen en ontwerpen, blijven aan Dott Achilles toebehoren. In geen geval mogen deze zonder toestemming van Dott Achilles worden gereproduceerd, gepubliceerd, vervaelvoudigd en geëxploteerd.

De geschreven maatvoering dient aangehouden te worden en neemt altijd voorrang op de tekening. Alle afmetingen moeten ter plaatse gecontroleerd worden alvorens de productie te starten. Afwijkingen moeten gemeld worden aan- en goedgekeurd worden door de ontwerper. Alle werken moeten voldoen aan de huidige bouw- reglementeringen en normen.

DEN-27
 Schaal: 1/50
 Formaat: A2
 Pagina: 1/1

GRONDPLAN CASCO 4 UPDATE: 08-05-25

Opdrachtgever: Dentius
 Datum: 2025 04 11
 Revisie: -
 -
 -

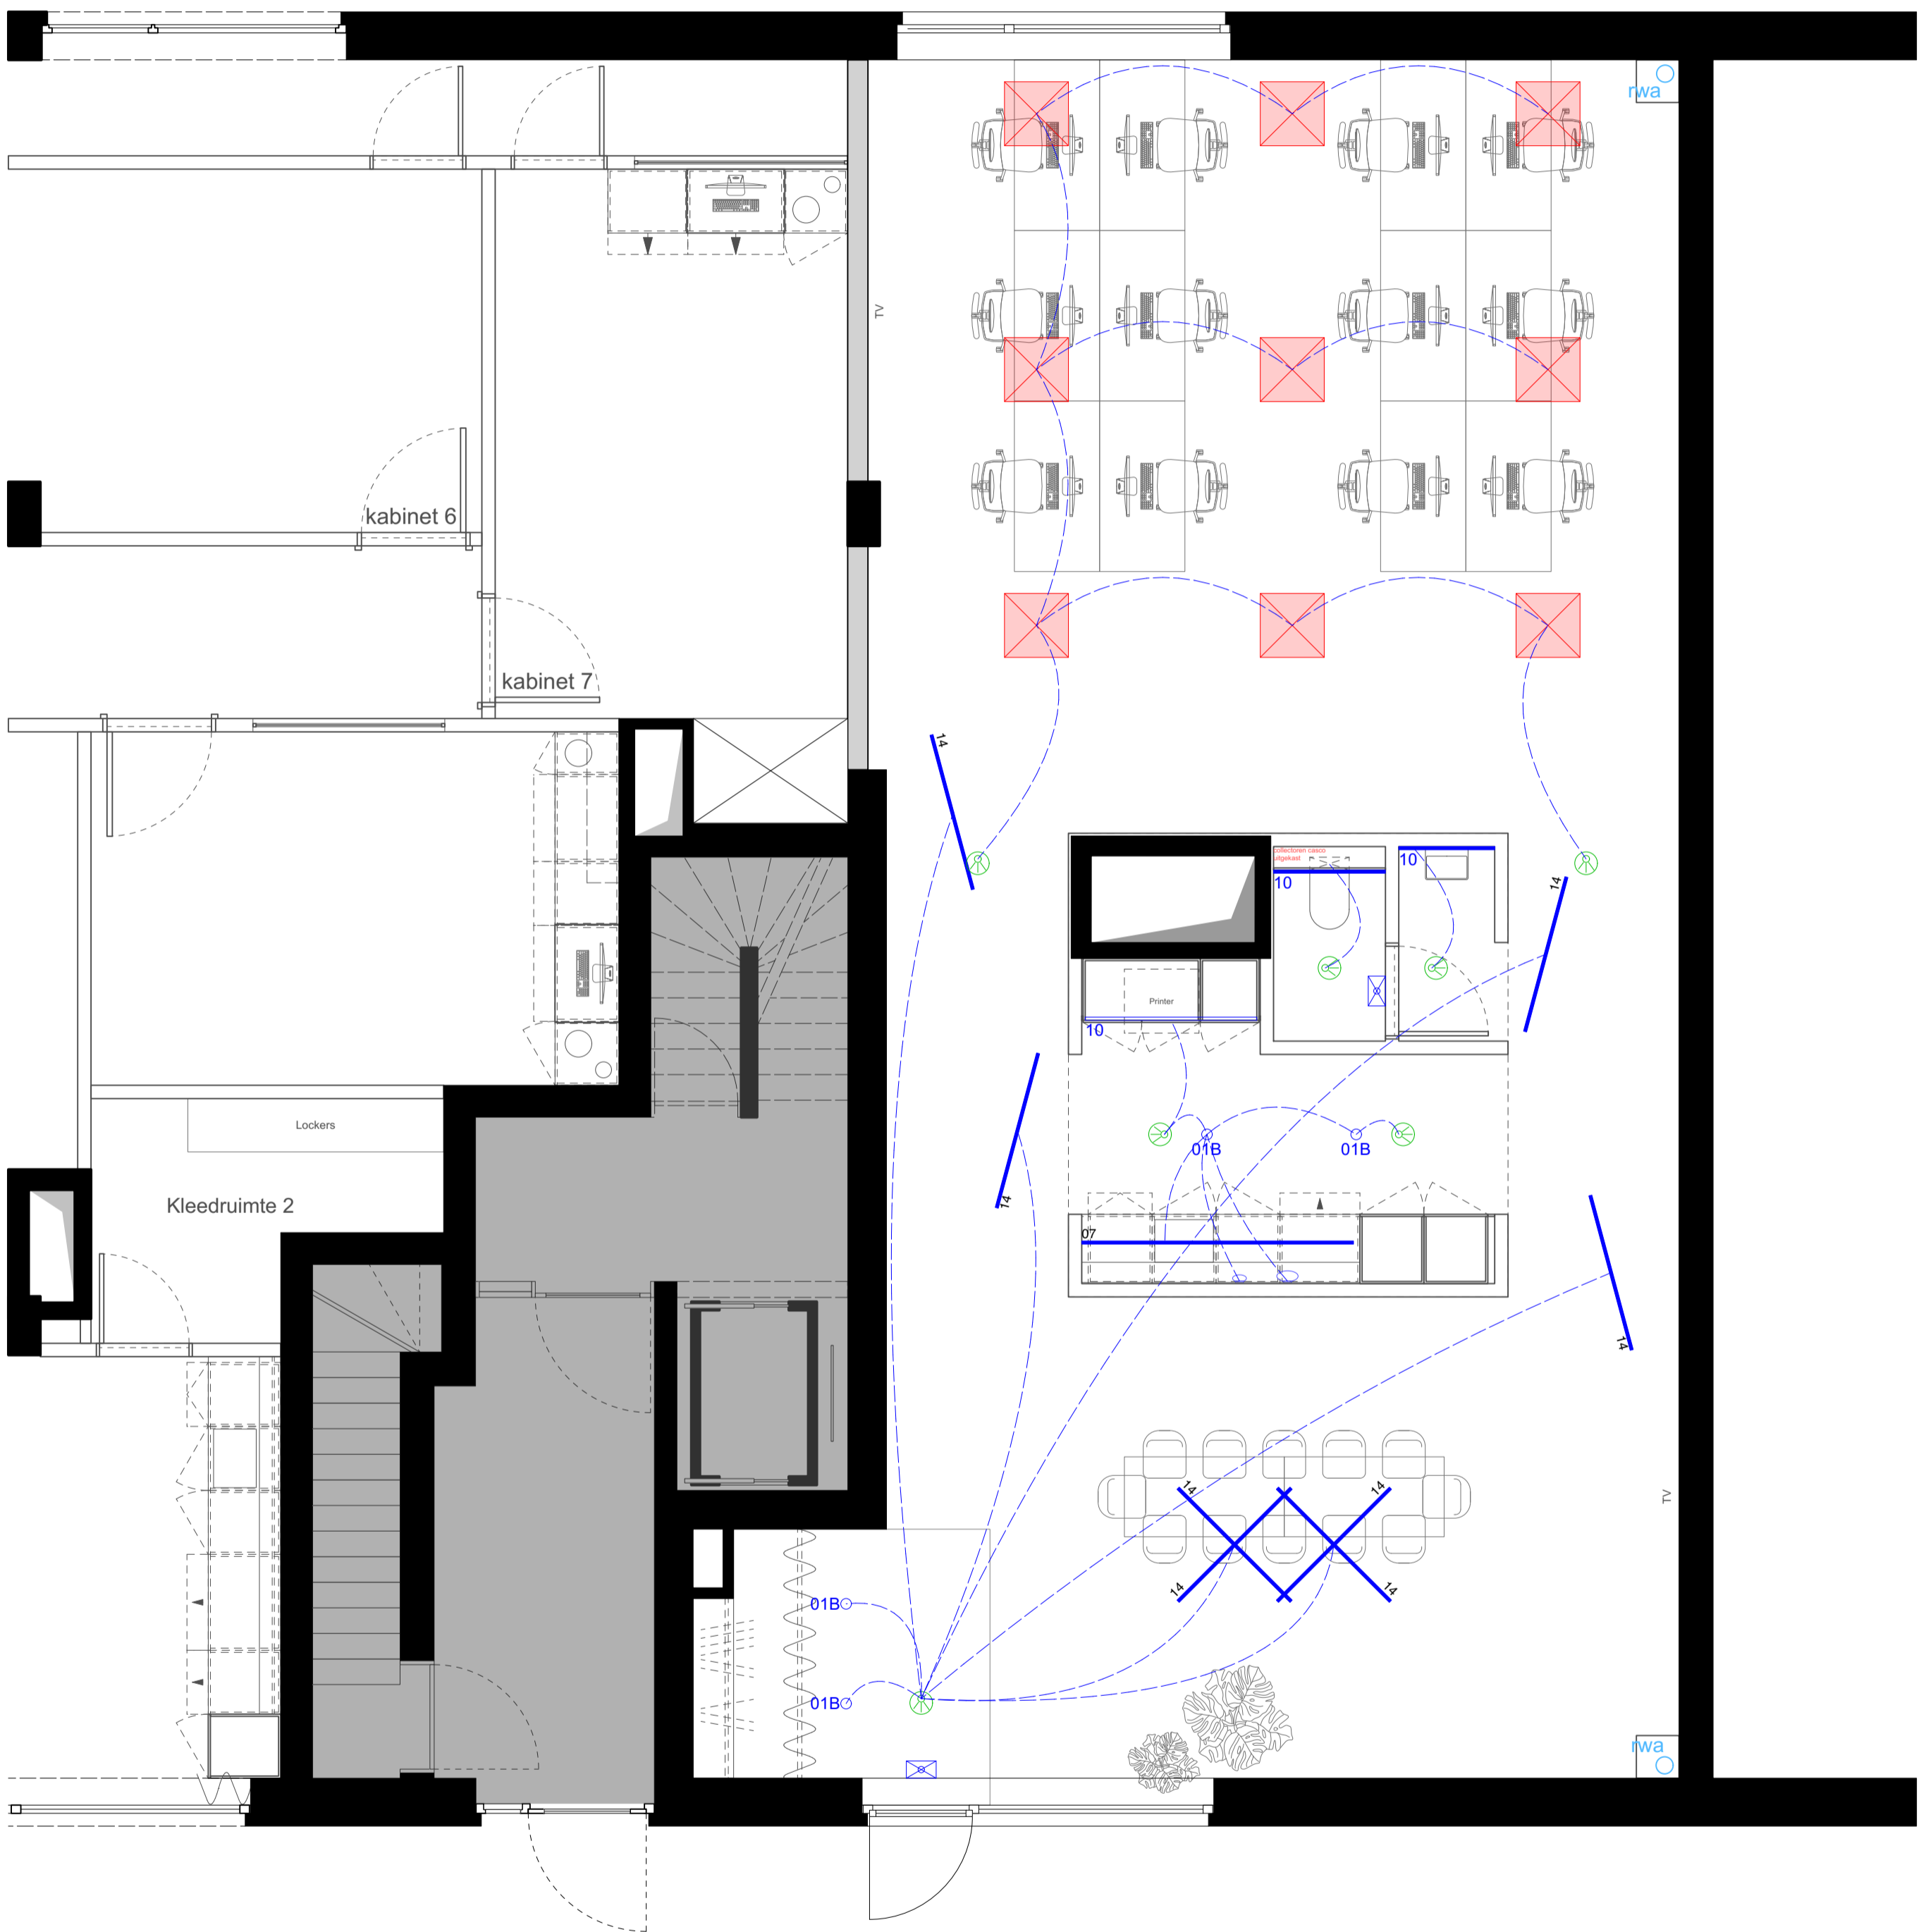

Alle intellectuele en artistieke eigendoms- rechten en know-how met betrekking tot de door Dott Achilles gemaakte plannen en ontwerpen, blijven aan Dott Achilles toebehoren. In geen geval mogen deze zonder toestemming van Dott Achilles worden gereproduceerd, gepubliceerd, vervoelvoudigd en geëxploteerd.

De geschreven maatvoering dient aangehouden te worden en neemt altijd voorrang op de tekening. Alle afmetingen moeten ter plaatse gecontroleerd worden alvorens de productie te starten. Afwijkingen moeten gemeld worden aan- en goedgekeurd worden door de ontwerper. Alle werken moeten voldoen aan de huidige bouw- reglementeringen en normen.

DEN-27 **GRONDPLAN CASCO 4 - VERLICHTING** **UPDATE: 08-05-25**

Schaal: 1/50 Opdrachtgever: Dentius Datum: 2025 04 11

Formaat: A2 Revisie: -

Pagina: 1/1 -



Wandpleister + dagkant





Alle intellectuele en artistieke eigendoms- rechten en know-how met betrekking tot de door Dott Achilles gemaakte plannen en ontwerpen, blijven aan Dott Achilles toebehoren. In geen geval mogen deze zonder toestemming van Dott Achilles worden gereproduceerd, gepubliceerd, vervoelvoudigd en geëxploteerd.

De geschreven maatvoering dient aangehouden te worden en neemt altijd voorrang op de tekening. Alle afmetingen moeten ter plaatse gecontroleerd worden alvorens de productie te starten. Afwijkingen moeten gemeld worden aan- en goedgekeurd worden door de ontwerper. Alle werken moeten voldoen aan de huidige bouw- reglementeringen en normen.

DEN-27
Schaal: 1/50
Formaat: A2
Pagina: 1/1

GRONDPLAN CASCO 4 - PLEISTERWERKEN
Opdrachtgever: Dentius
Datum: 2025 04 11
Revisie: **UPDATE: 08-05-25**



Deuren	
	standaard deur met wit stalen deurkozijn 83cm
Wanden	
	Lokale versteviging OSB
	Uitbekleden sanblock
	Gipskartonwand 12,5cm dubbele plaat

Alle intellectuele en artistieke eigendoms-rechten en know-how met betrekking tot de door Dott Achilles gemaakte plannen en ontwerpen, blijven aan Dott Achilles toebehoren. In geen geval mogen deze zonder toestemming van Dott Achilles worden gereproduceerd, gepubliceerd, vervoelvoudigd en geëxploteerd.

De geschreven maatvoering dient aangehouden te worden en neemt altijd voorrang op de tekening. Alle afmetingen moeten ter plaatse gecontroleerd worden alvorens de productie te starten. Afwijkingen moeten gemeld worden aan- en goedgekeurd worden door de ontwerper. Alle werken moeten voldoen aan de huidige bouw- reglementeringen en normen.

DEN-27
 Schaal: 1/50
 Formaat: A2
 Pagina: 1/1

GRONDPLAN CASCO 4 - WANDEN EN DEUREN
 Opdrachtgever: Dentius
 Datum: 2025 04 11
 Revisie: **UPDATE: 08-05-25**




- Uitsparing vloerdoos stopcontacten
- Uitsparing vloermatkader
- Gespoten PUR 12cm
- Chappe 8cm

Alle intellectuele en artistieke eigendoms- rechten en know-how met betrekking tot de door Dott Achilles gemaakte plannen en ontwerpen, blijven aan Dott Achilles toebehoren. In geen geval mogen deze zonder toestemming van Dott Achilles worden gereproduceerd, gepubliceerd, veeveelvoudigd en geëxploteerd.

De geschreven maatvoering dient aangehouden te worden en neemt altijd voorrang op de tekening. Alle afmetingen moeten ter plaatse gecontroleerd worden alvorens de productie te starten. Afwijkingen moeten gemeld worden aan- en goedgekeurd worden door de ontwerper. Alle werken moeten voldoen aan de huidige bouw- reglementeringen en normen.

DEN-27
 Schaal: 1/50
 Formaat: A2
 Pagina: 1/1

GRONDPLAN CASCO 4 - CHAPPE & PUR
 Opdrachtgever: Dentius
 Datum: 2025 04 11
 Revisie: **UPDATE: 08-05-25**

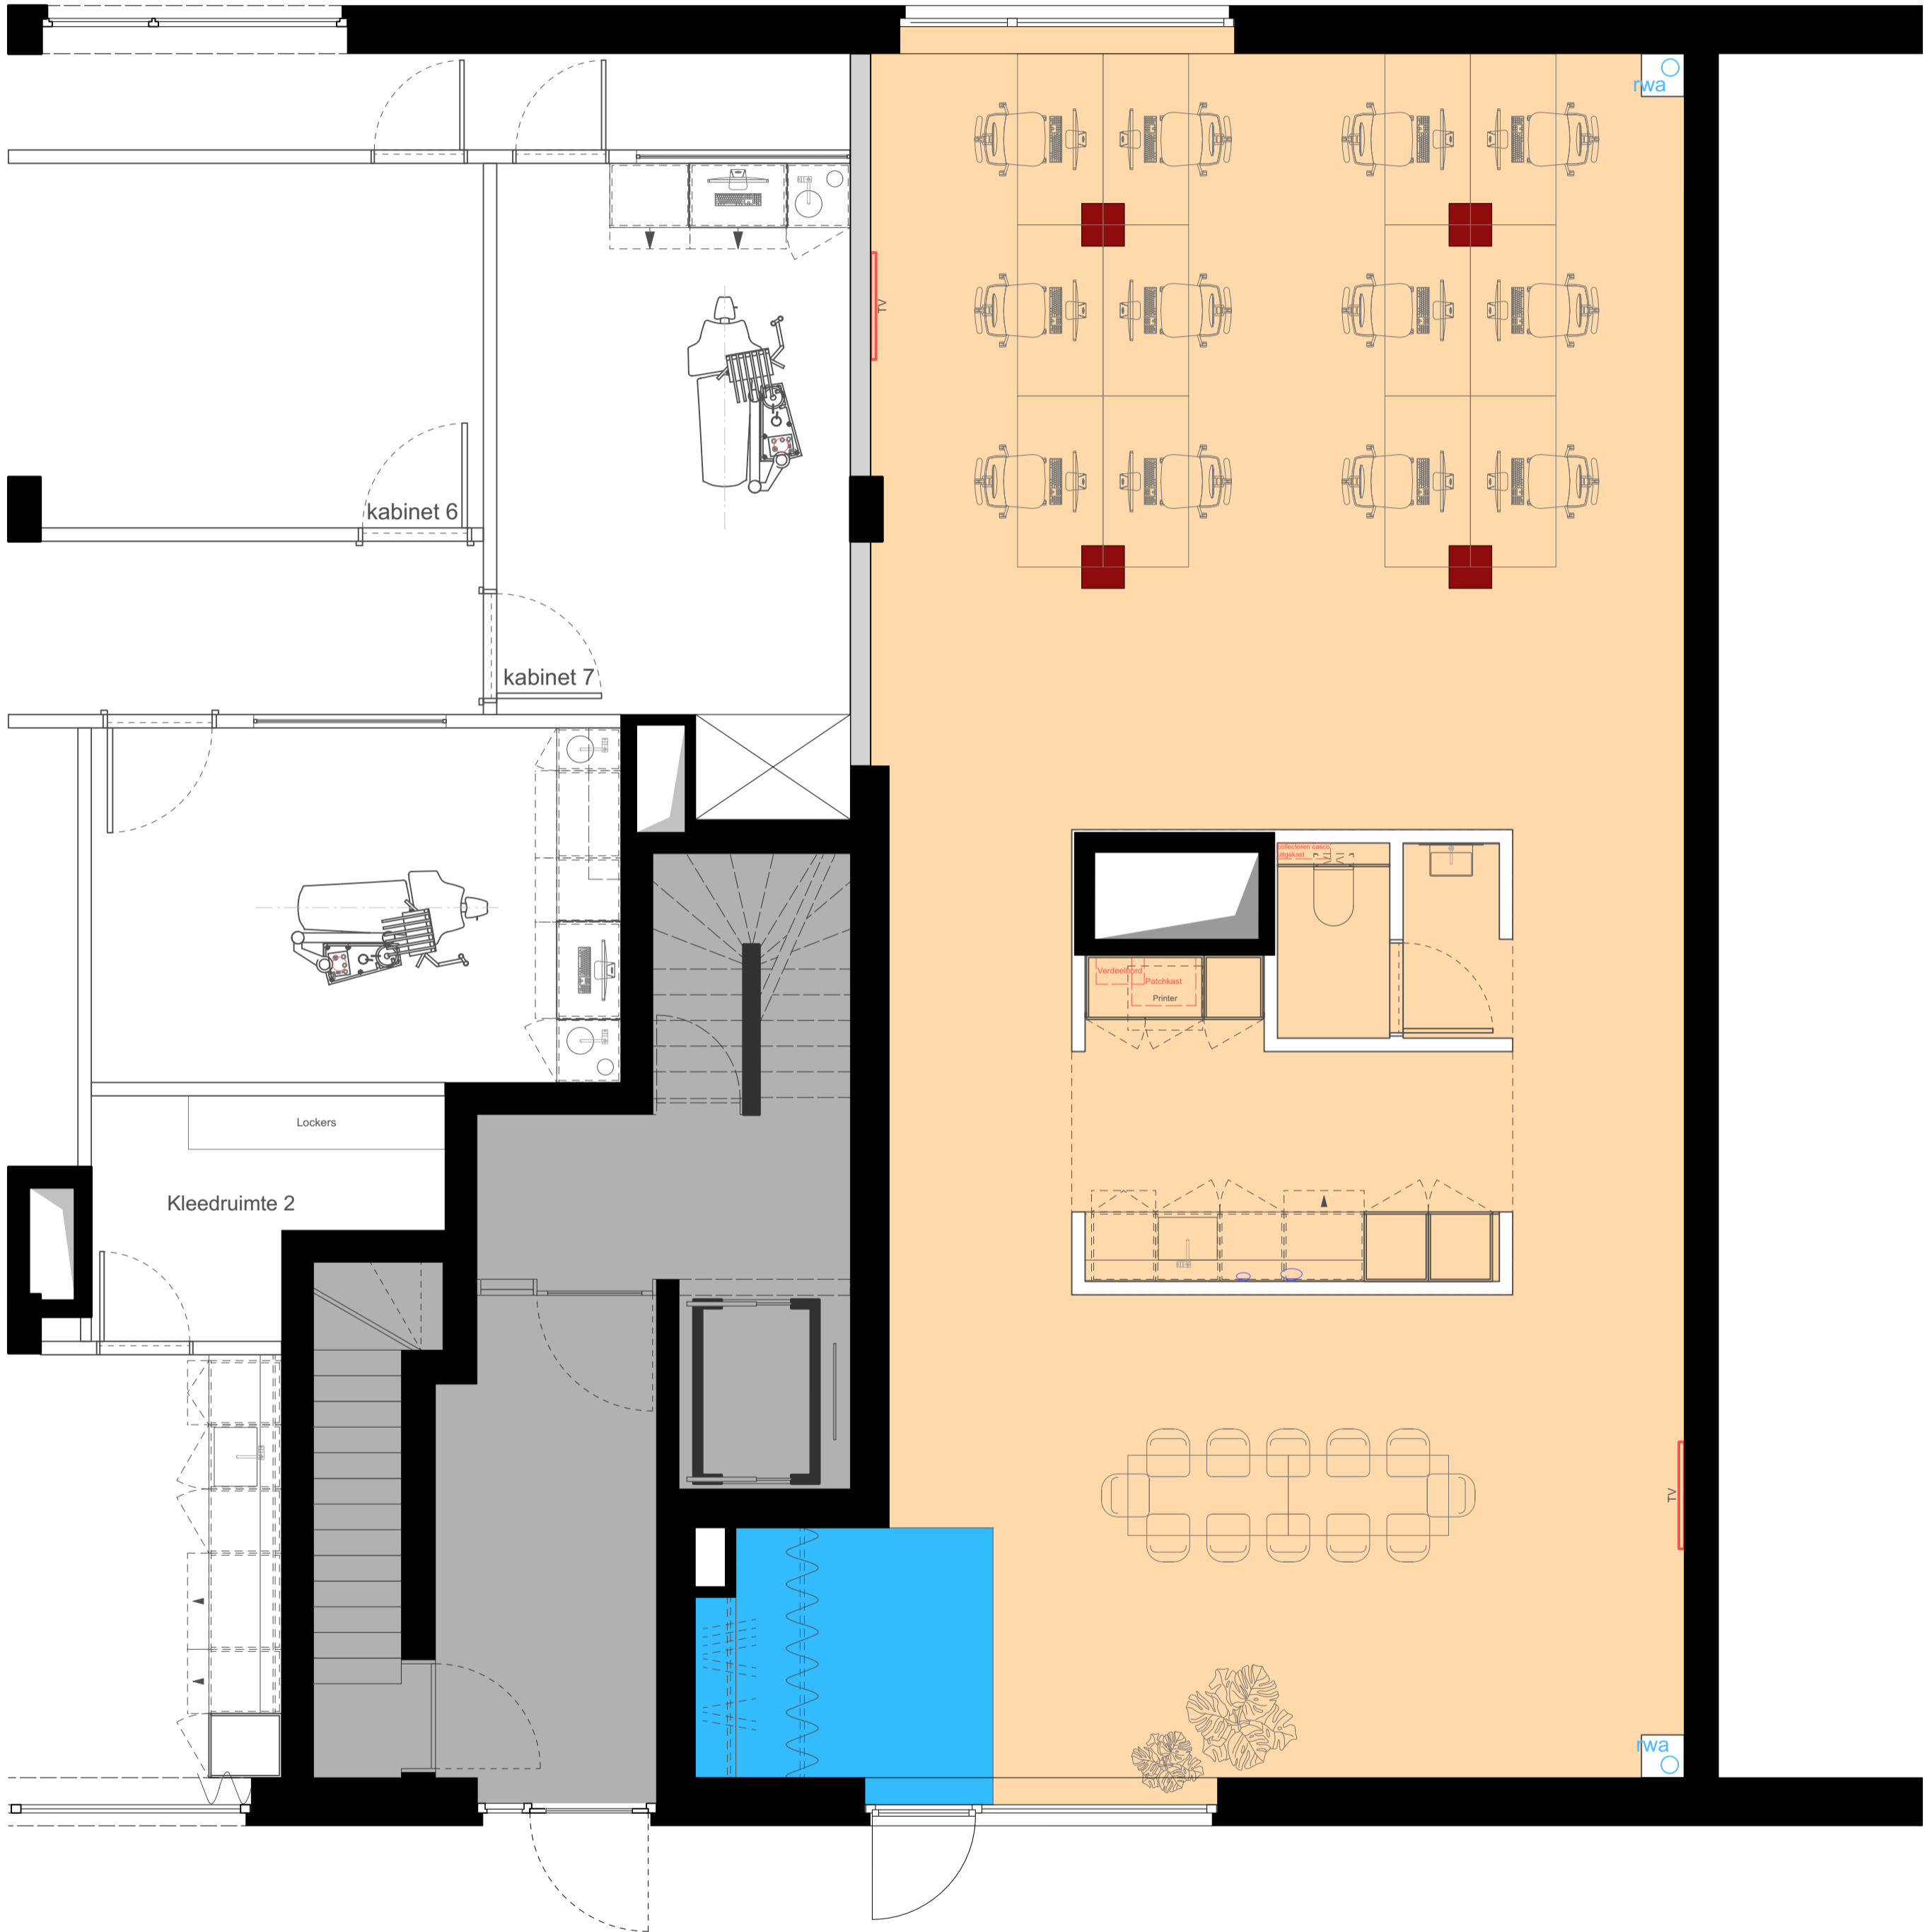

- vloerdoos stopcontacten
- Vloermatkader - Gummiflor
- Floorify vinylparket planken - Île de Ré houtlook, planken 2000mm x 240mm


Alle intellectuele en artistieke eigendoms-rechten en know-how met betrekking tot de door Dott Achilles gemaakte plannen en ontwerpen, blijven aan Dott Achilles toebehoren. In geen geval mogen deze zonder toestemming van Dott Achilles worden gereproduceerd, gepubliceerd, veelevoudigd en geëxploteerd.

De geschreven maatvoering dient aangehouden te worden en neemt altijd voorrang op de tekening. Alle afmetingen moeten ter plaatse gecontroleerd worden alvorens de productie te starten. Afwijkingen moeten gemeld worden aan- en goedgekeurd worden door de ontwerper. Alle werken moeten voldoen aan de huidige bouw- reglementeringen en normen.

DEN-27
 Schaal: 1/50
 Formaat: A2
 Pagina: 1/1

GRONDPLAN CASCO 4 - VLOERAFWERKING

Opdrachtgever: Dentius
 Datum: 2025 04 11
 Revisie: **UPDATE: 08-05-25**

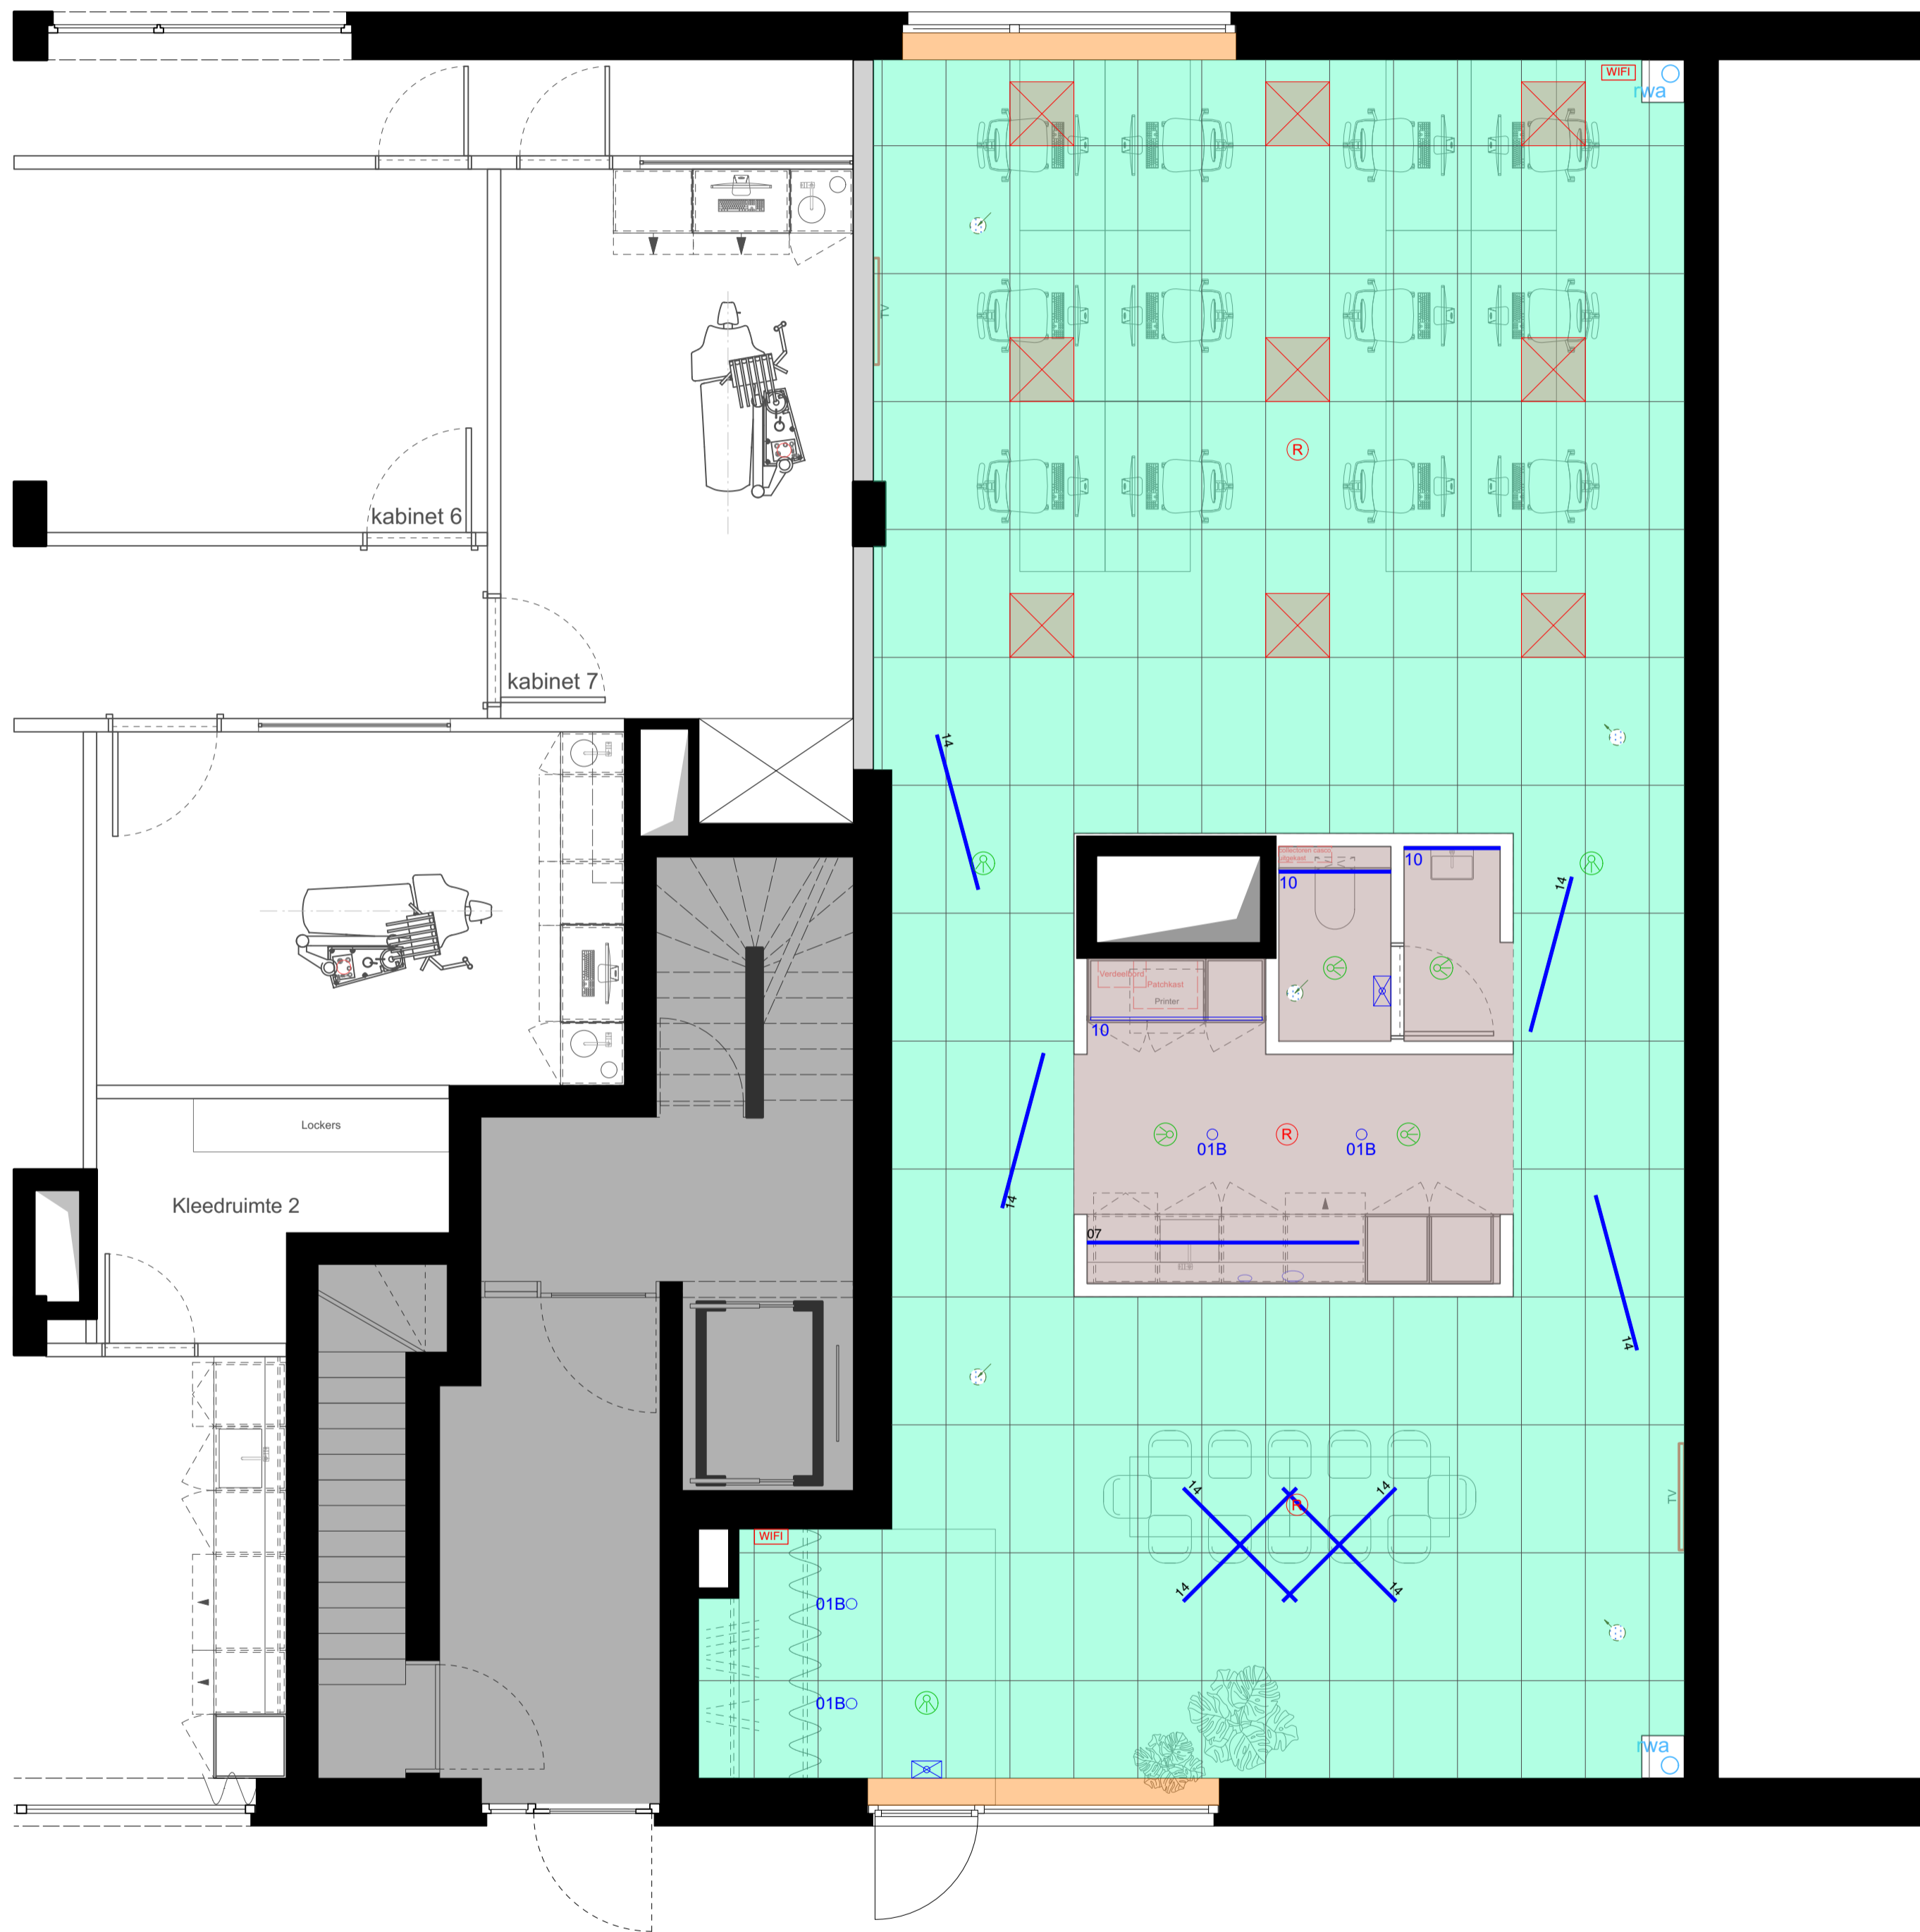

- Gipskarton: op draagstructuur, enkele plaat
- Pleister op isolatieplaat (dagkanten)
Isolatieplaat voor te leggen door aannemer
- Rockfon verlaagd systeemplafond: **ZWART**

- Noodverlichting
- Rookmelder
- Ventilatie: pulsie
- Ventilatie: extractie

Alle intellectuele en artistieke eigendoms- rechten en know-how met betrekking tot de door Dott Achilles gemaakte plannen en ontwerpen, blijven aan Dott Achilles toebehoren. In geen geval mogen deze zonder toestemming van Dott Achilles worden gereproduceerd, gepubliceerd, vervoelvoudigd en geëxploteerd.

De geschreven maatvoering dient aangehouden te worden en neemt altijd voorrang op de tekening. Alle afmetingen moeten ter plaatse gecontroleerd worden alvorens de productie te starten. Afwijkingen moeten gemeld worden aan- en goedgekeurd worden door de ontwerper. Alle werken moeten voldoen aan de huidige bouw- reglementeringen en normen.

DEN-27	GRONDPLAN CASCO 4 - PLAFOND	
Schaal: 1/50	Opdrachtgever: Dentius	Datum: 2025 04 11
Formaat: A2	Revisie: UPDATE: 08-05-25	
Pagina: 1/1		



- Vrije hoogte: 270cm
- Vrije hoogte: 290
- Vrije hoogte: 250cm

Alle intellectuele en artistieke eigendoms- rechten en know-how met betrekking tot de door Dott Achilles gemaakte plannen en ontwerpen, blijven aan Dott Achilles toebehoren. In geen geval mogen deze zonder toestemming van Dott Achilles worden gereproduceerd, gepubliceerd, vervoelvoudigd en geëxploteerd.

De geschreven maatvoering dient aangehouden te worden en neemt altijd voorrang op de tekening. Alle afmetingen moeten ter plaatse gecontroleerd worden alvorens de productie te starten. Afwijkingen moeten gemeld worden aan- en goedgekeurd worden door de ontwerper. Alle werken moeten voldoen aan de huidige bouw- reglementeringen en normen.

DEN-27
 Schaal: 1/50
 Formaat: A2
 Pagina: 1/1

GRONDPLAN CASCO 4 - PLAFONDHOOGTES

Opdrachtgever: Dentius
 Datum: 2025 04 11
 Revisie: **UPDATE: 08-05-25**




- Schilderen kleur
Kleur nog te bepalen door klant
- Schilderen wit RAL9010

Alle intellectuele en artistieke eigendoms- rechten en know-how met betrekking tot de door Dott Achilles gemaakte plannen en ontwerpen, blijven aan Dott Achilles toebehoren. In geen geval mogen deze zonder toestemming van Dott Achilles worden gereproduceerd, gepubliceerd, vervoelvoudigd en geëxploteerd.

De geschreven maatvoering dient aangehouden te worden en neemt altijd voorrang op de tekening. Alle afmetingen moeten ter plaatse gecontroleerd worden alvorens de productie te starten. Afwijkingen moeten gemeld worden aan- en goedgekeurd worden door de ontwerper. Alle werken moeten voldoen aan de huidige bouw- reglementeringen en normen.

DEN-27	GRONDPLAN CASCO 4 - SCHILDERWERKEN	
Schaal: 1/50	Opdrachtgever: Dentius	Datum: 2025 04 11
Formaat: A2	Revisie: UPDATE: 08-05-25	
Pagina: 1/1	-	

Boomgaardstraat 115
2000 Antwerpen
T +32 3 232 02 83
www.dottachilles.be
places@studiodott.be

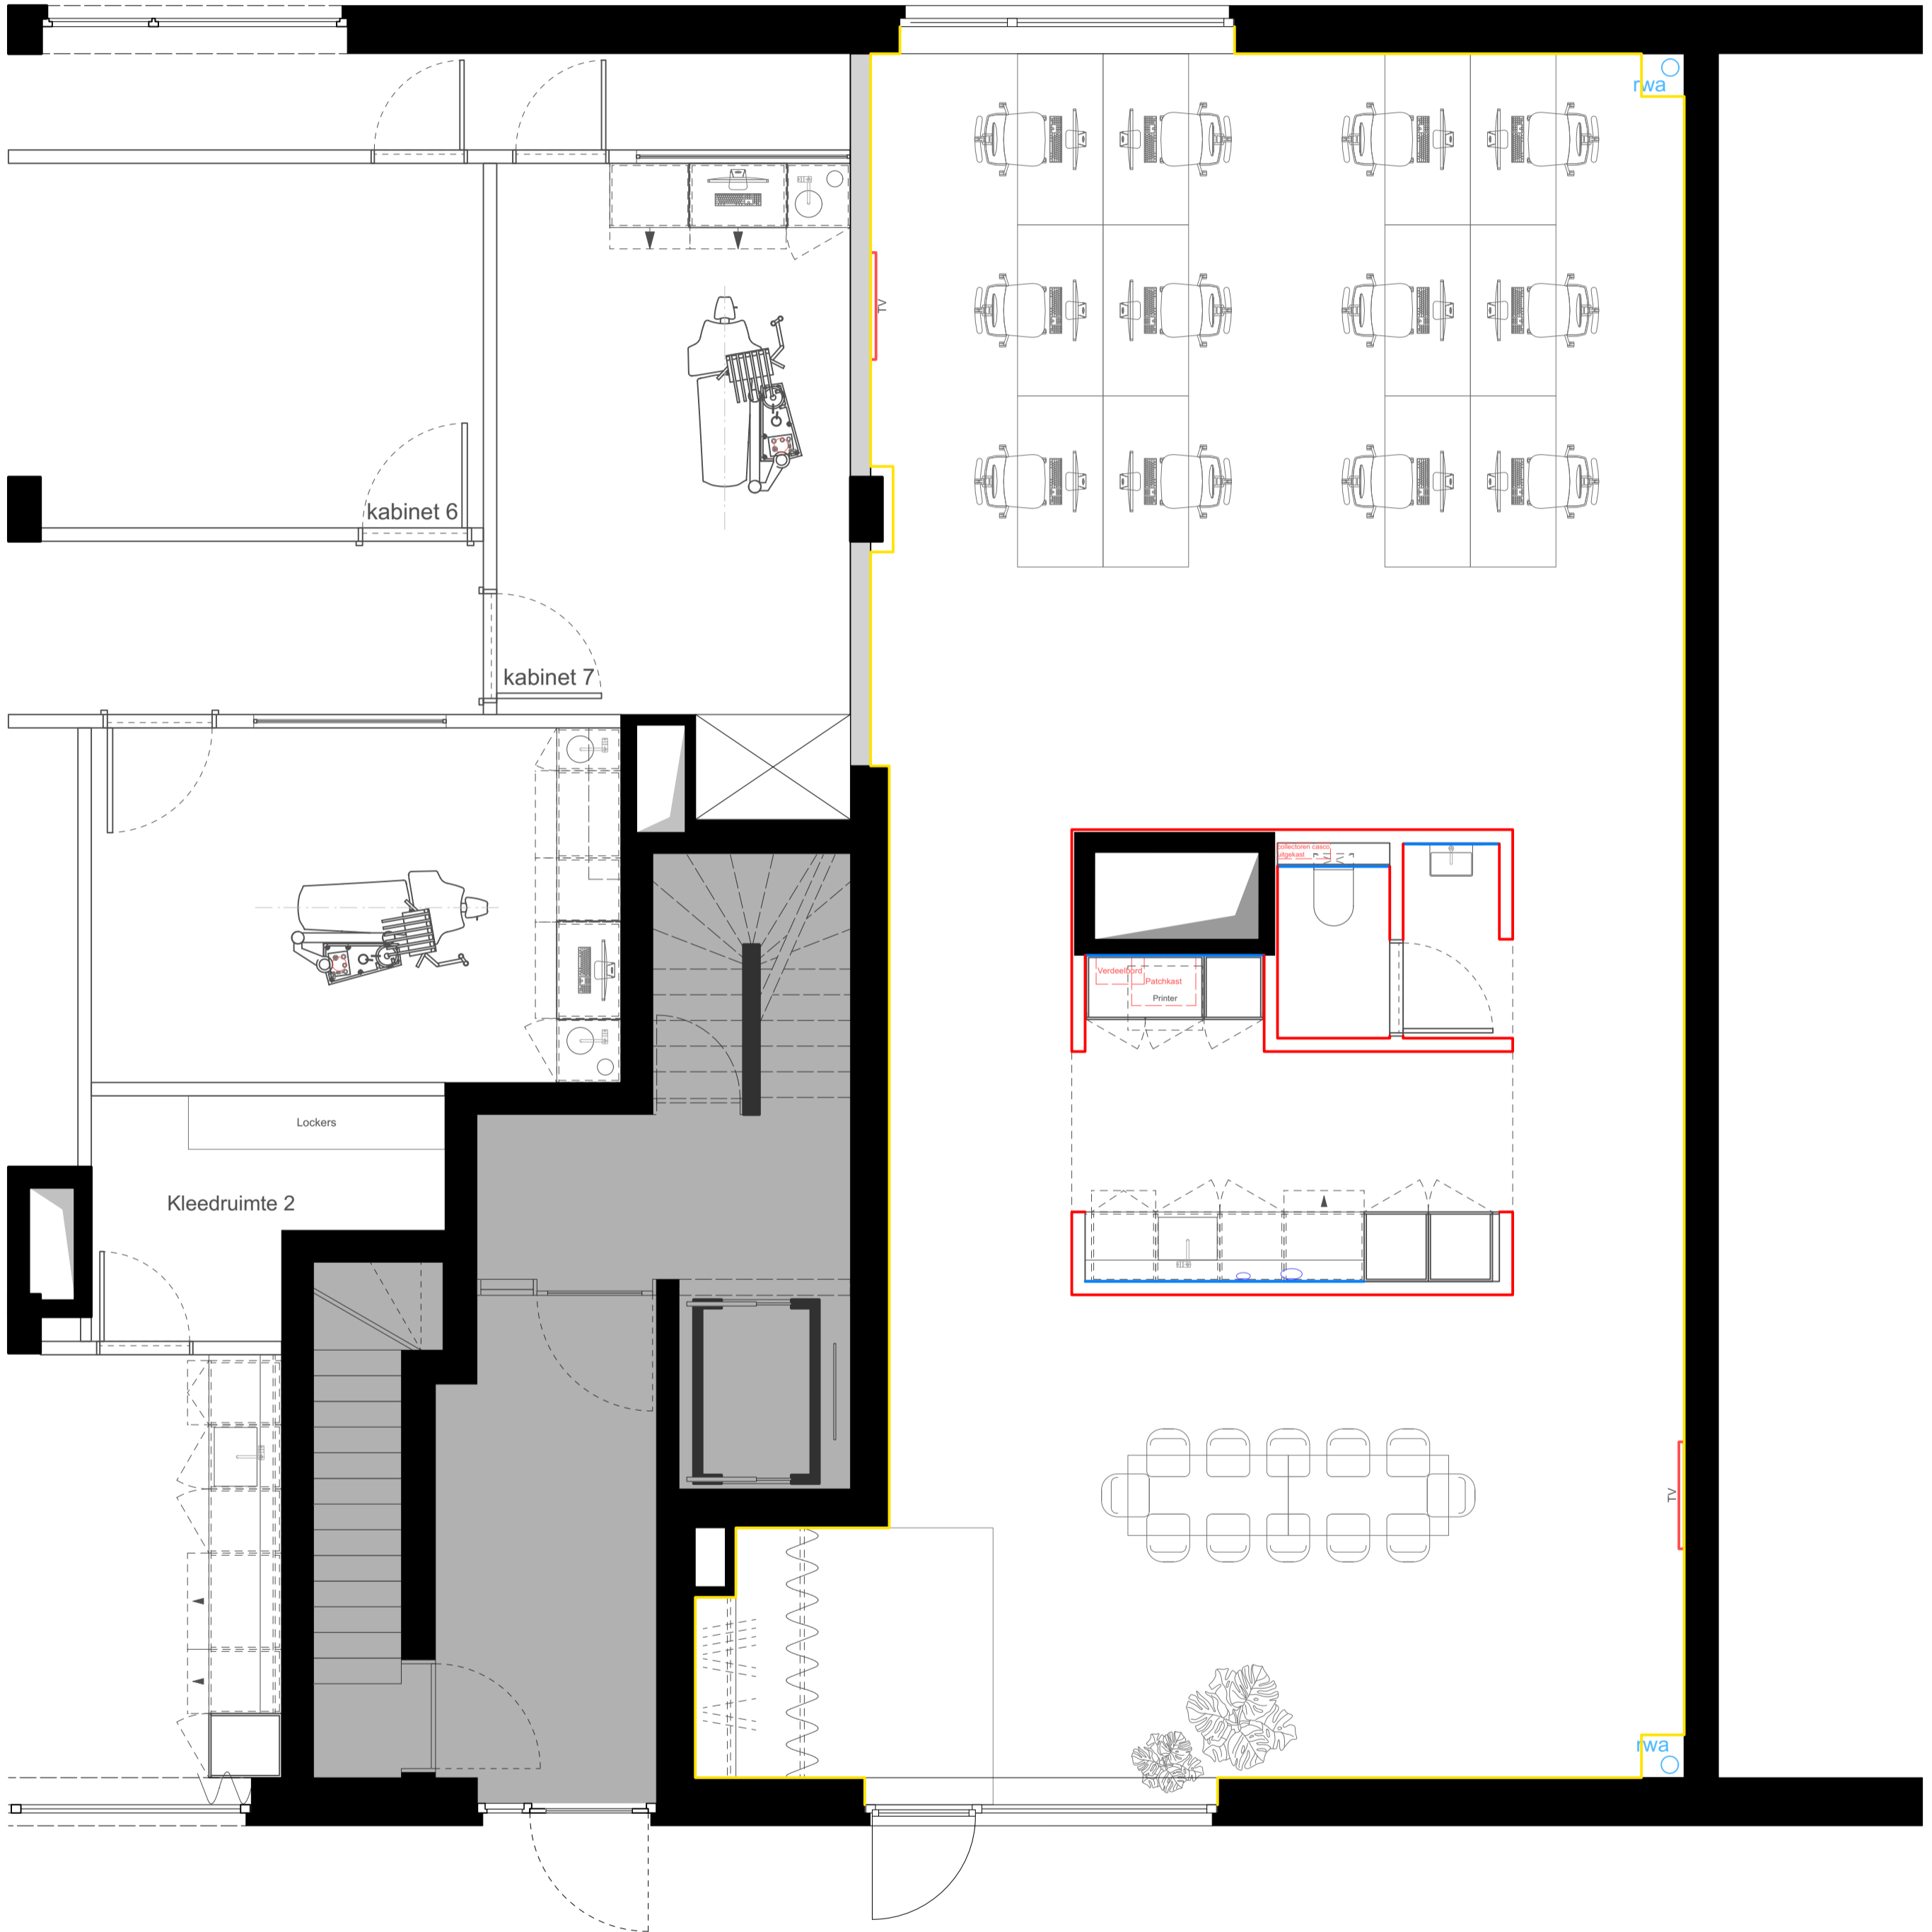

 Wandtegels: Kleur soortgelijk aan geschilderde wand, nog te bepalen door klant

 Plinten gelakte MDF: Kleur zelfde als wand, nog te bepalen door klant

 Plinten gelakte MDF: WIT RAL9010

Alle intellectuele en artistieke eigendomsrechten en know-how met betrekking tot de door Dott Achilles gemaakte plannen en ontwerpen, blijven aan Dott Achilles toebehoren. In geen geval mogen deze zonder toestemming van Dott Achilles worden gereproduceerd, gepubliceerd, vervoelvoudigd en geëxploteerd.

De geschreven maatvoering dient aangehouden te worden en neemt altijd voorrang op de tekening. Alle afmetingen moeten ter plaatse gecontroleerd worden alvorens de productie te starten. Afwijkingen moeten gemeld worden aan- en goedgekeurd worden door de ontwerper. Alle werken moeten voldoen aan de huidige bouwreglementeringen en normen.

DEN-27

GRONDPLAN CASCO 4 - PLINTEN

Schaal: 1/50

Formaat: A2

Pagina: 1/1

Opdrachtgever: Dentius

Datum: 2025 04 11

Revisie: **UPDATE: 08-05-25**