


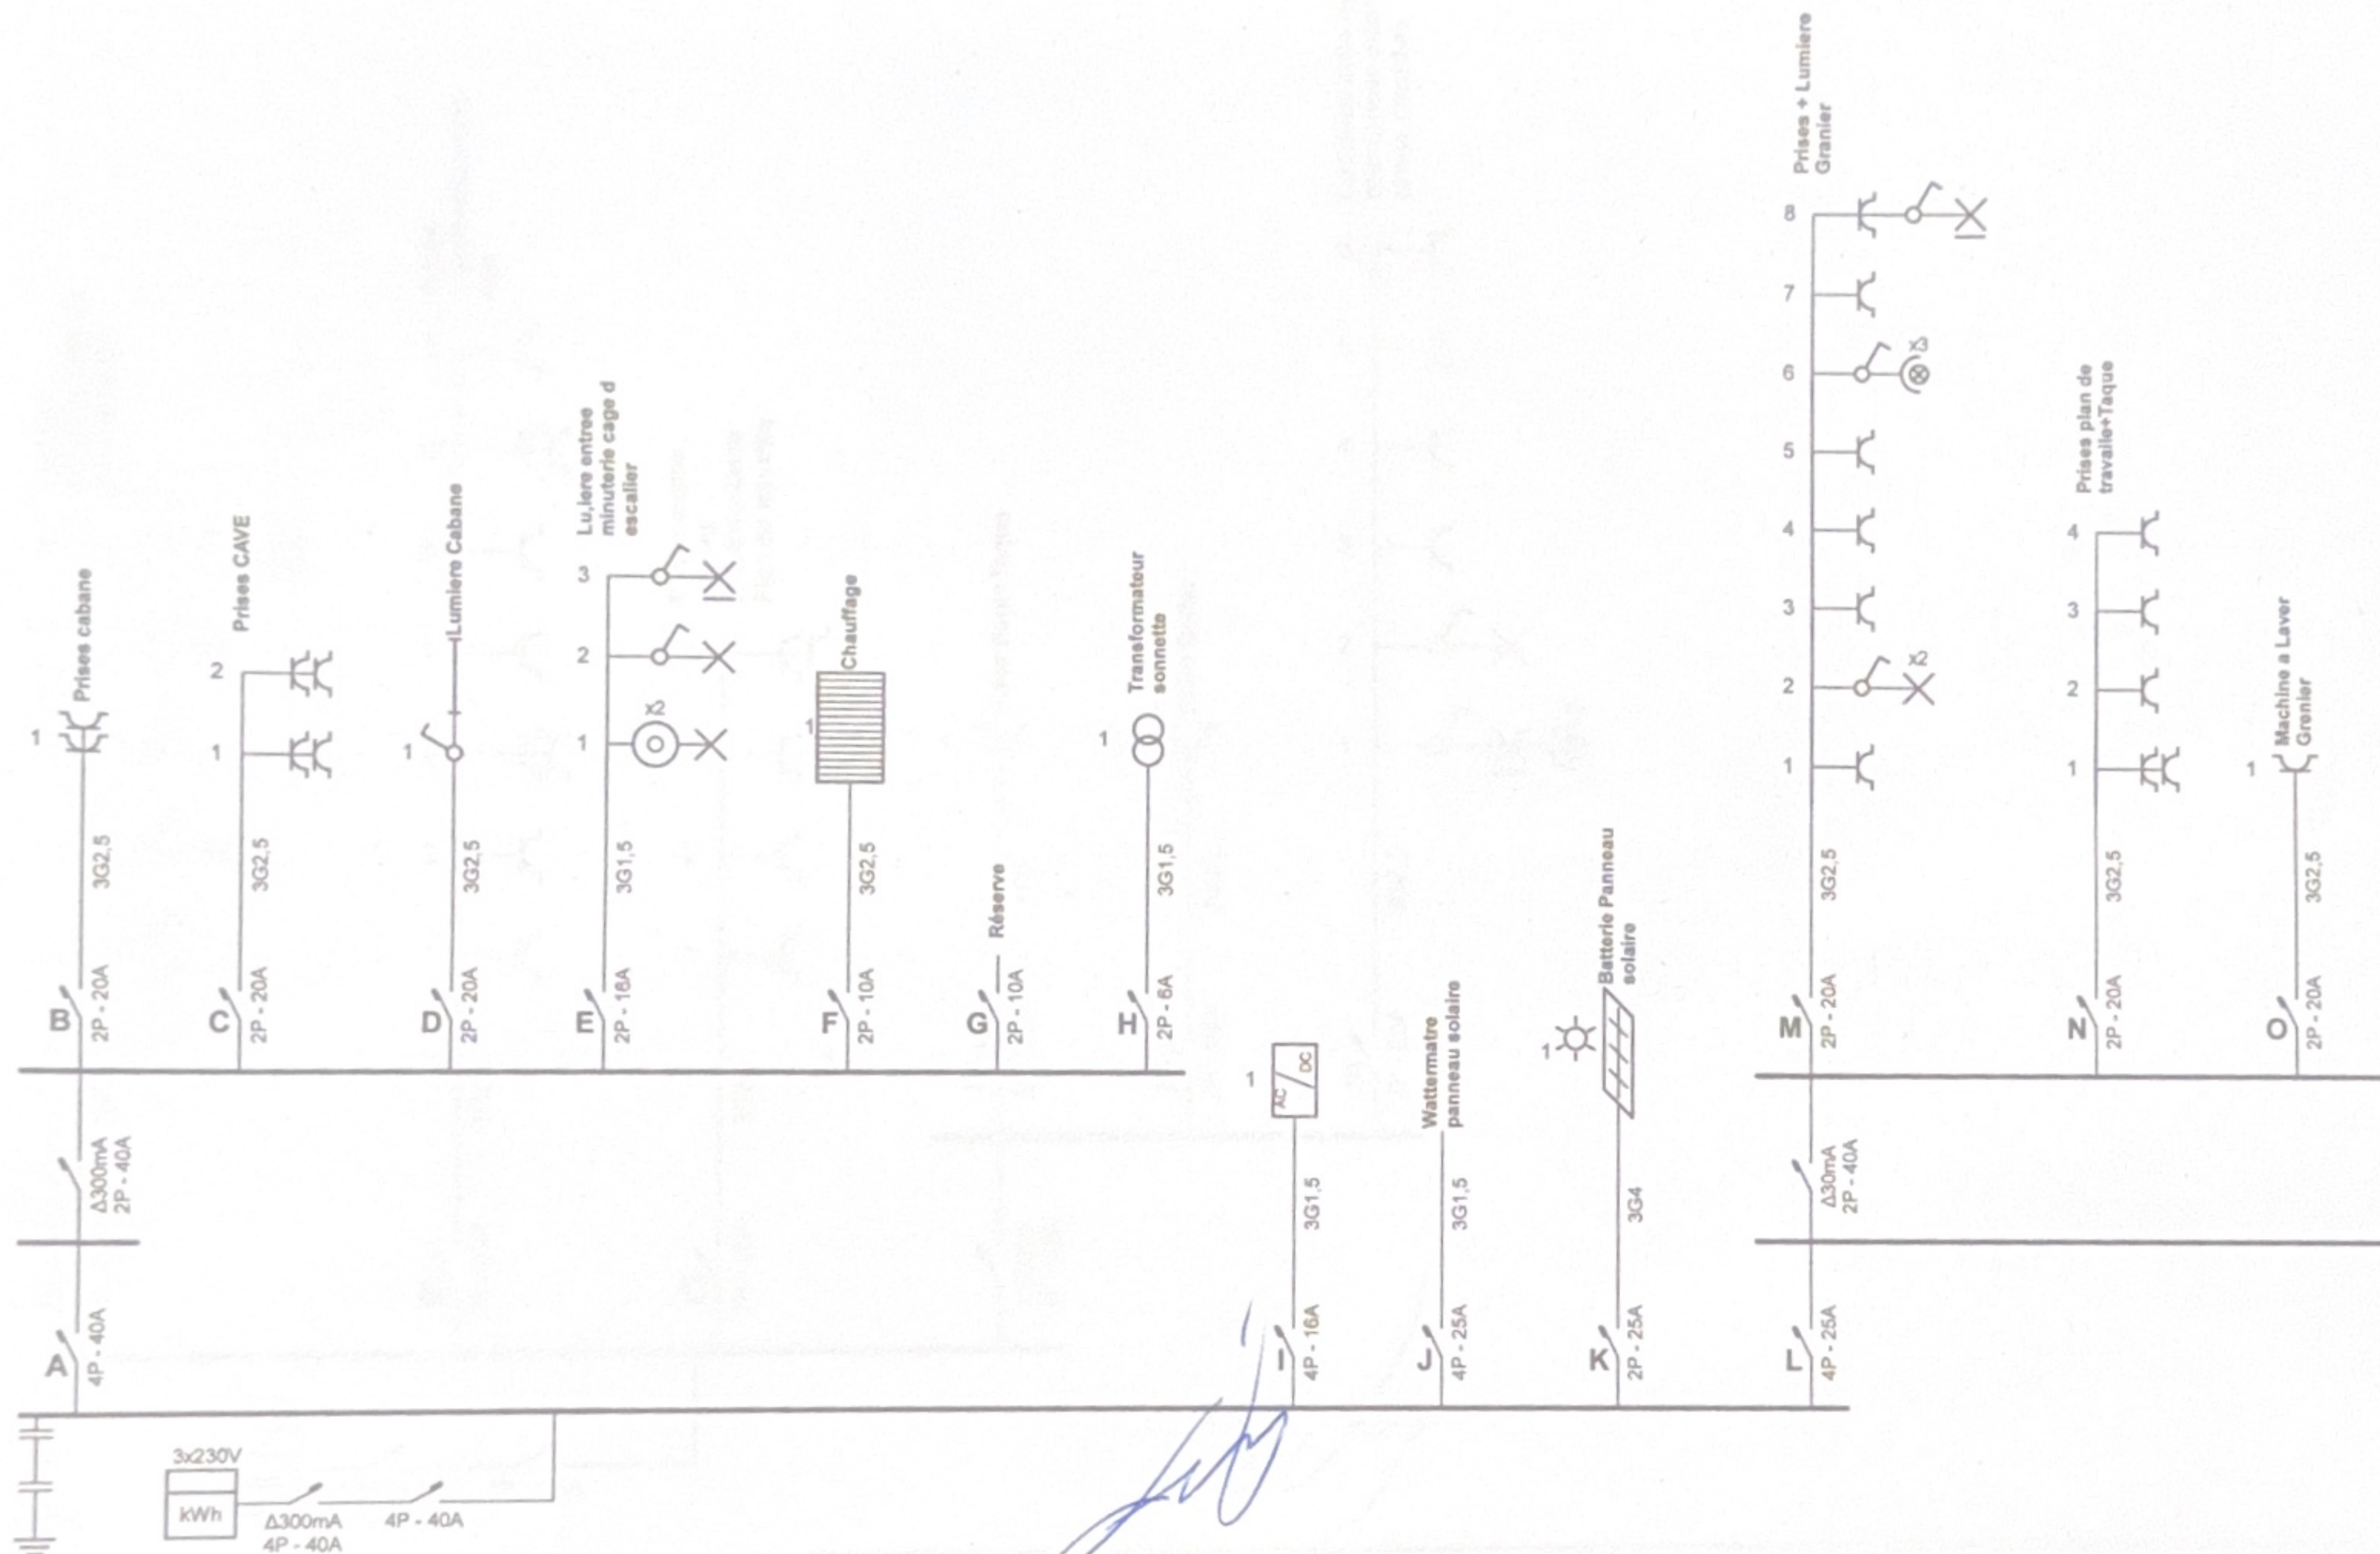

13/112025



Adresse de l'installation électrique

VESTENSTRAAT 14, 16


TERZUREN

Tél.: - GSM: -
Fax: -
e-mail: -

Installateur

Tél.: - GSM: -
Fax: -
e-mail: -

p. 1/7
Schéma unifilaire

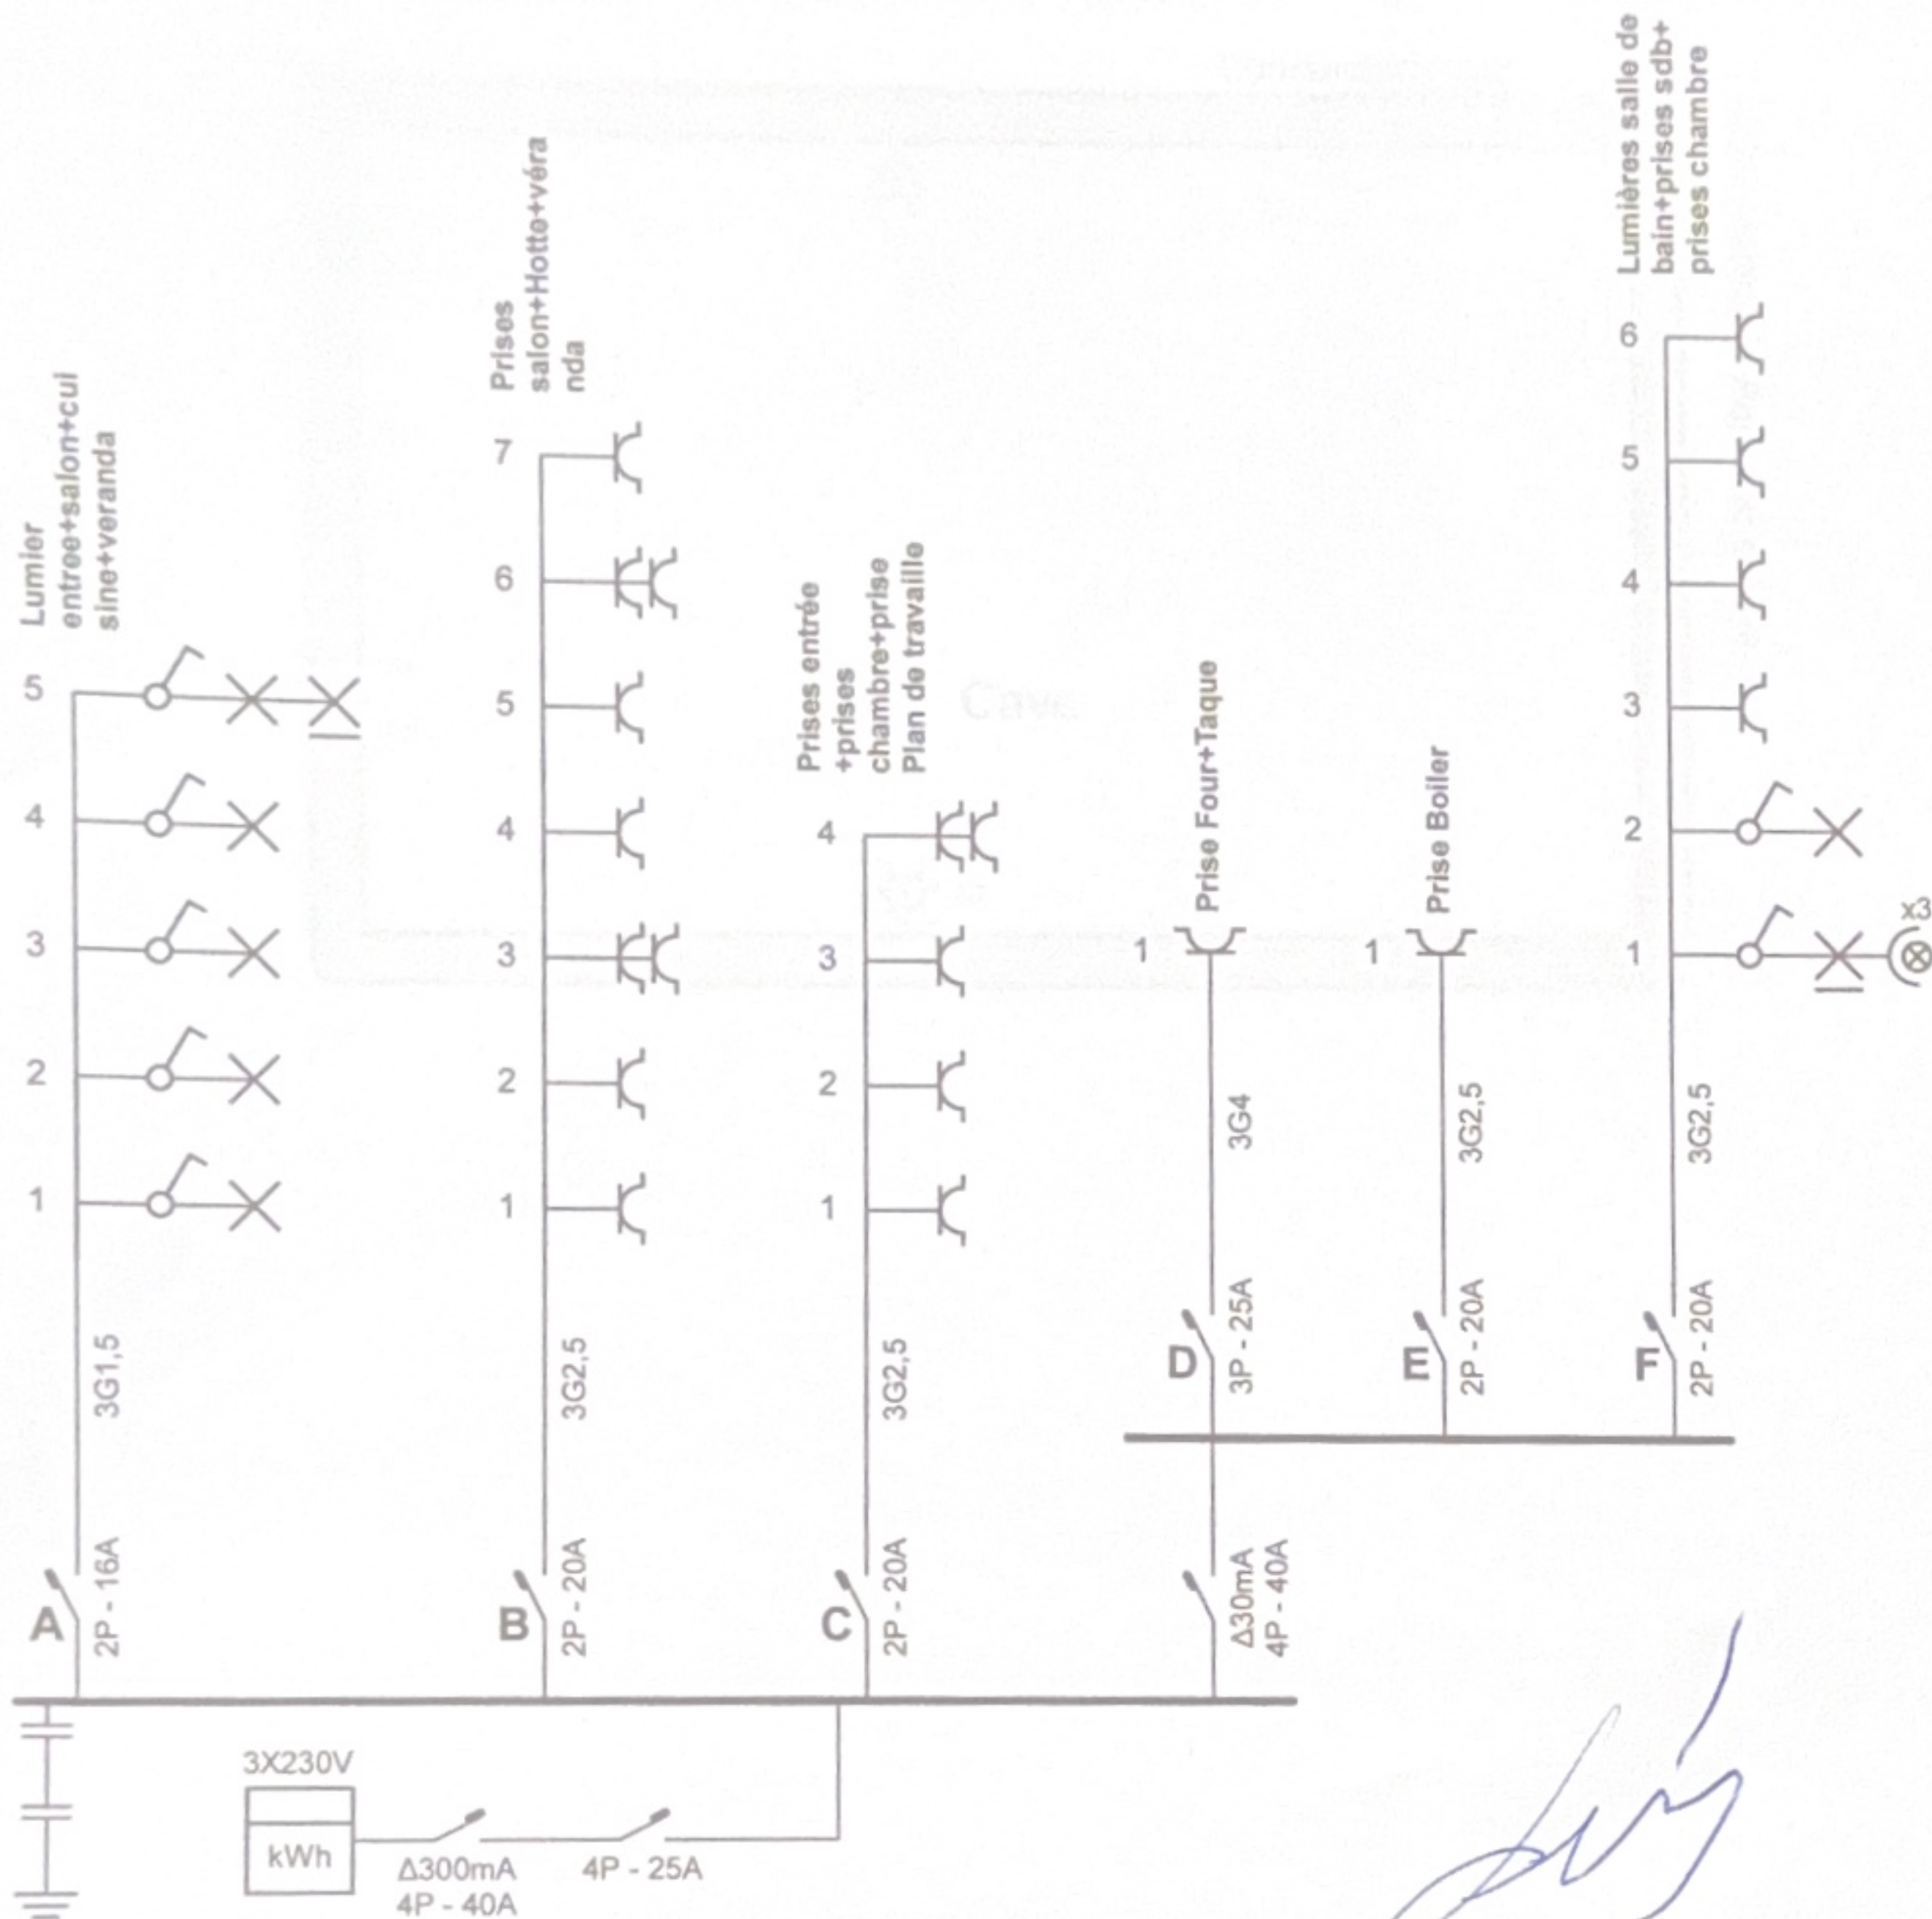

13/112025

Adresse de l'installation électrique

VESTEN STRAAT 14, 16
TERURON


Tél.: - GSM: -
Fax: -
e-mail: -

Installateur


Tél.: - GSM: -
Fax: -
e-mail: -

p. 1/3
Schéma unifilaire

2 x 230V ~ 50Hz

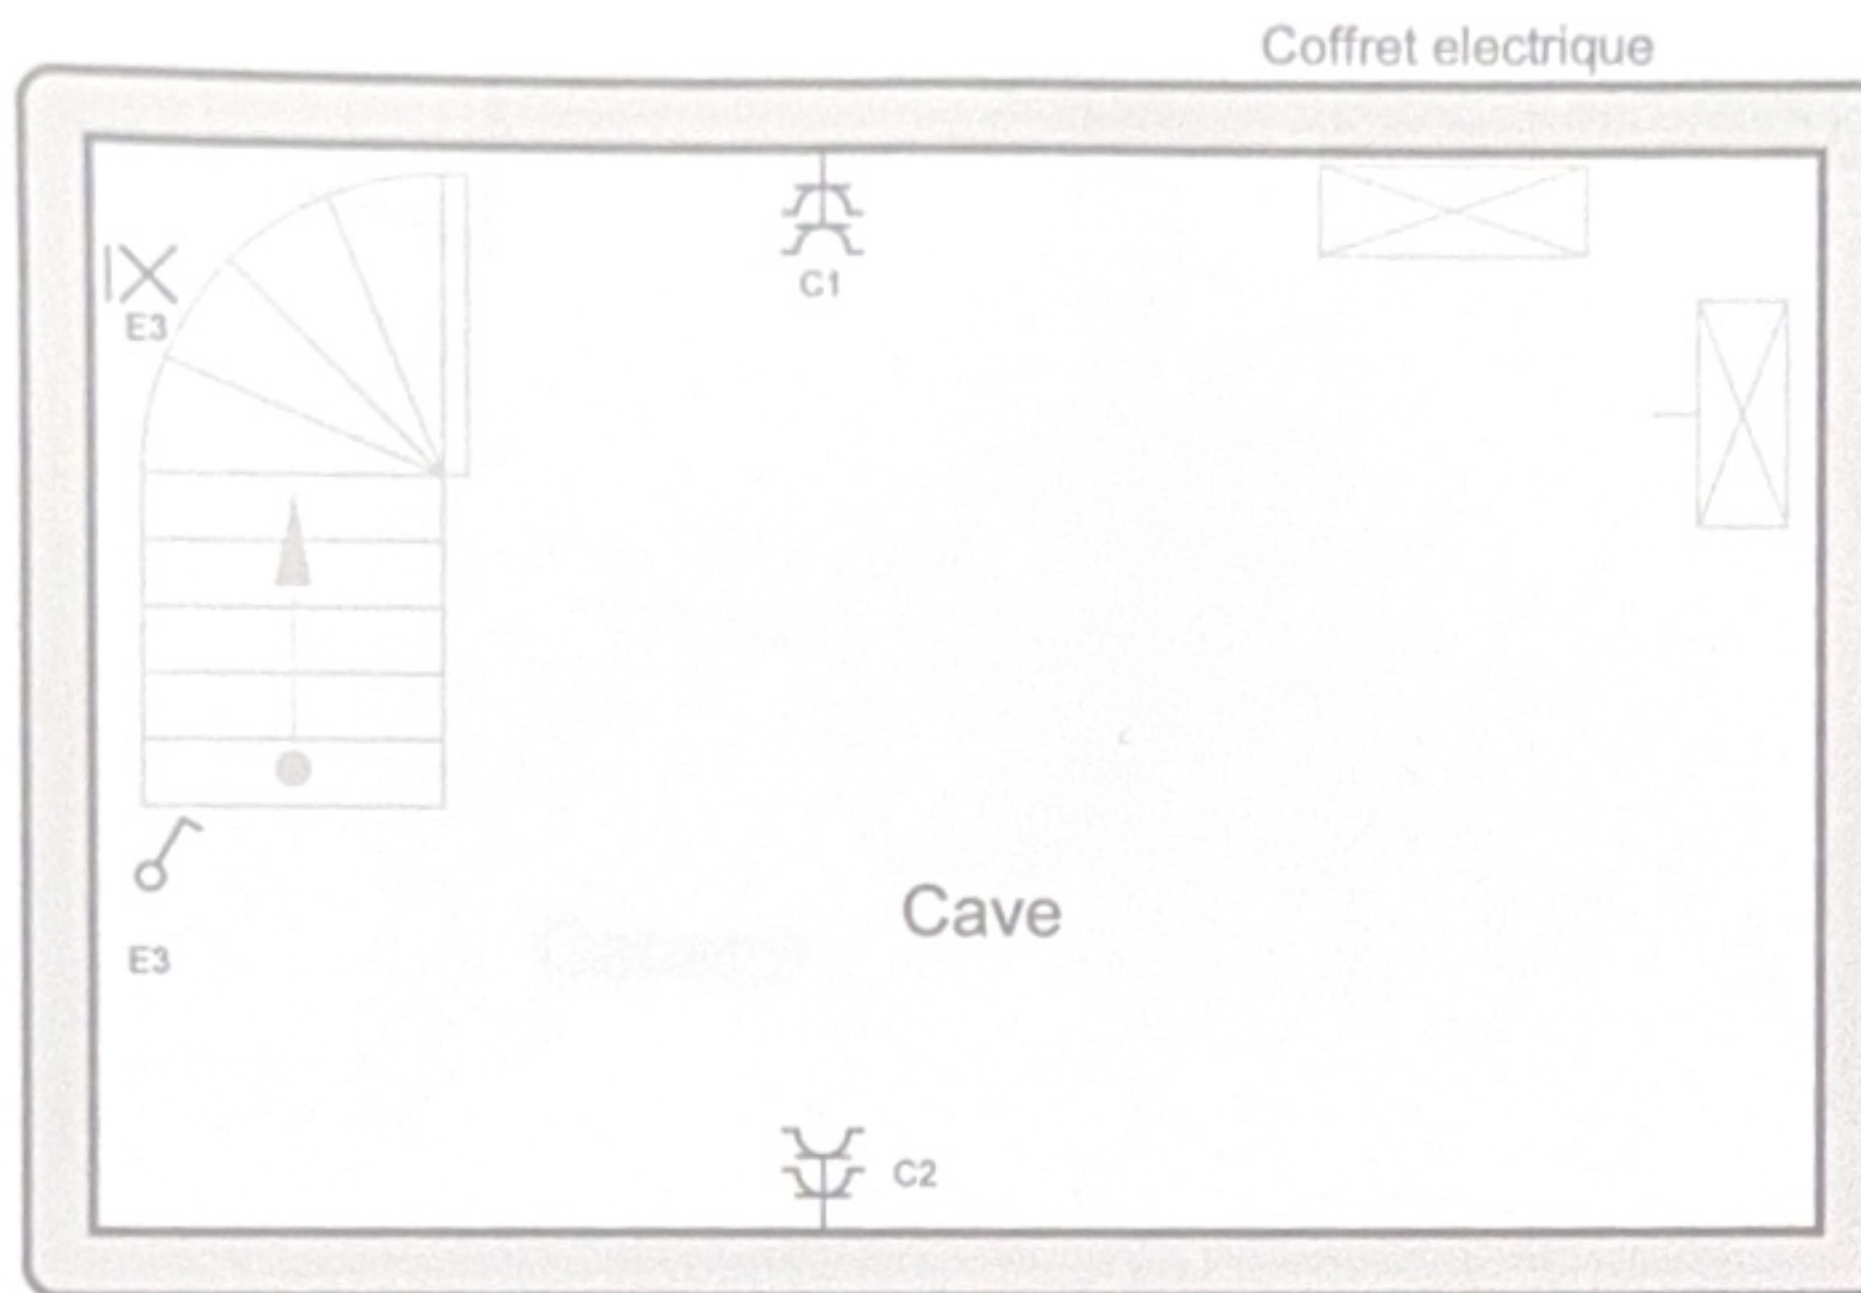

Coffret electrique Panneau solaire

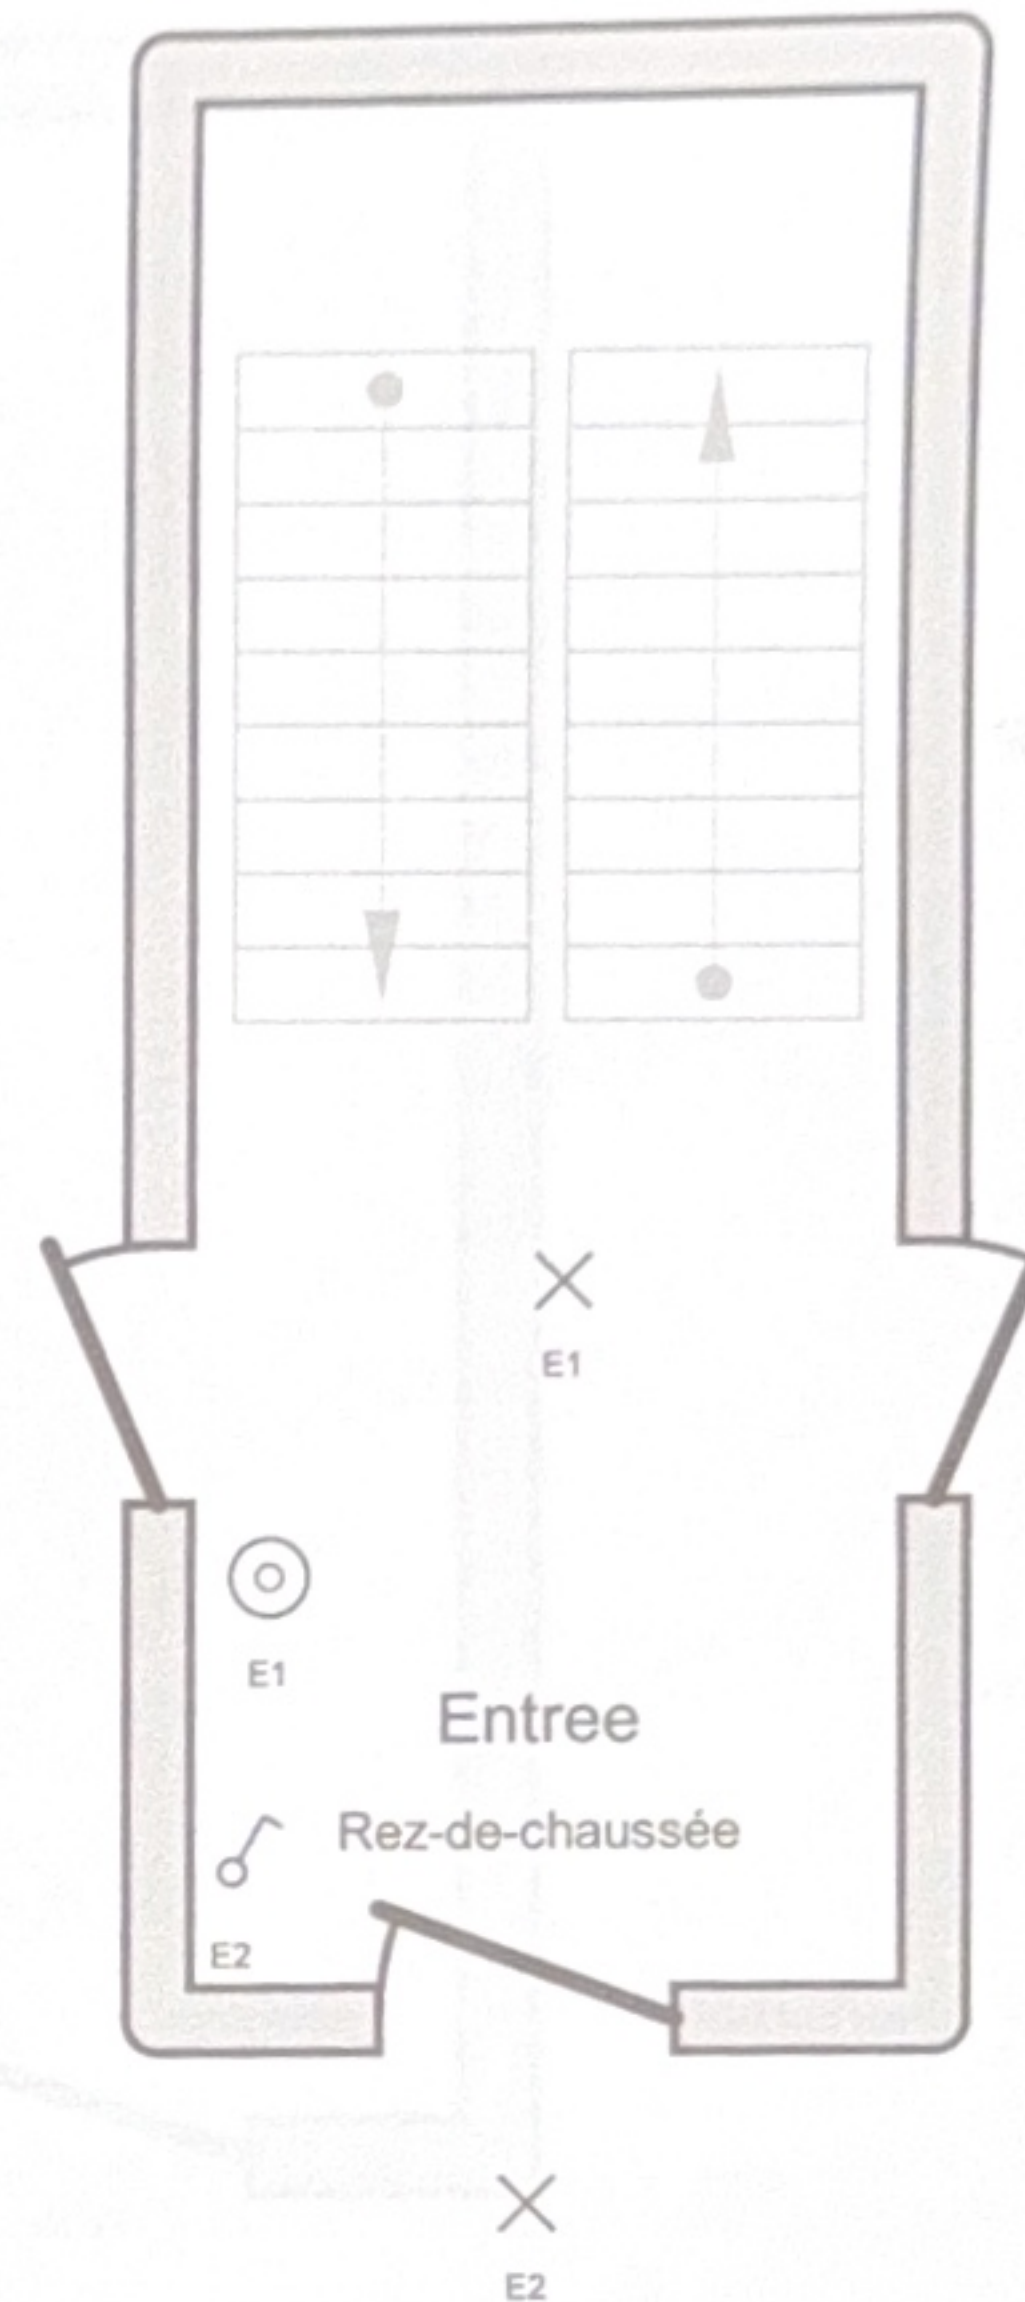

Vestenstraat 16, Tervuren

13/112025



Adresse de l'installation électrique

Tél.: - GSM: -
Fax: -
e-mail: -

Installateur

Tél.: - GSM: -
Fax: -
e-mail: -

p. 6/7
Schéma de position

Cabane



B1

Rez-de-chaussée

D1



D1

Vestenstraat 16,Tervuren .

13/112025




Adresse de l'installation électrique

Tél.: - GSM: -
Fax: -
e-mail: -

Installateur

Tél.: - GSM: -
Fax: -
e-mail: -

p. 5/7
Schéma de position

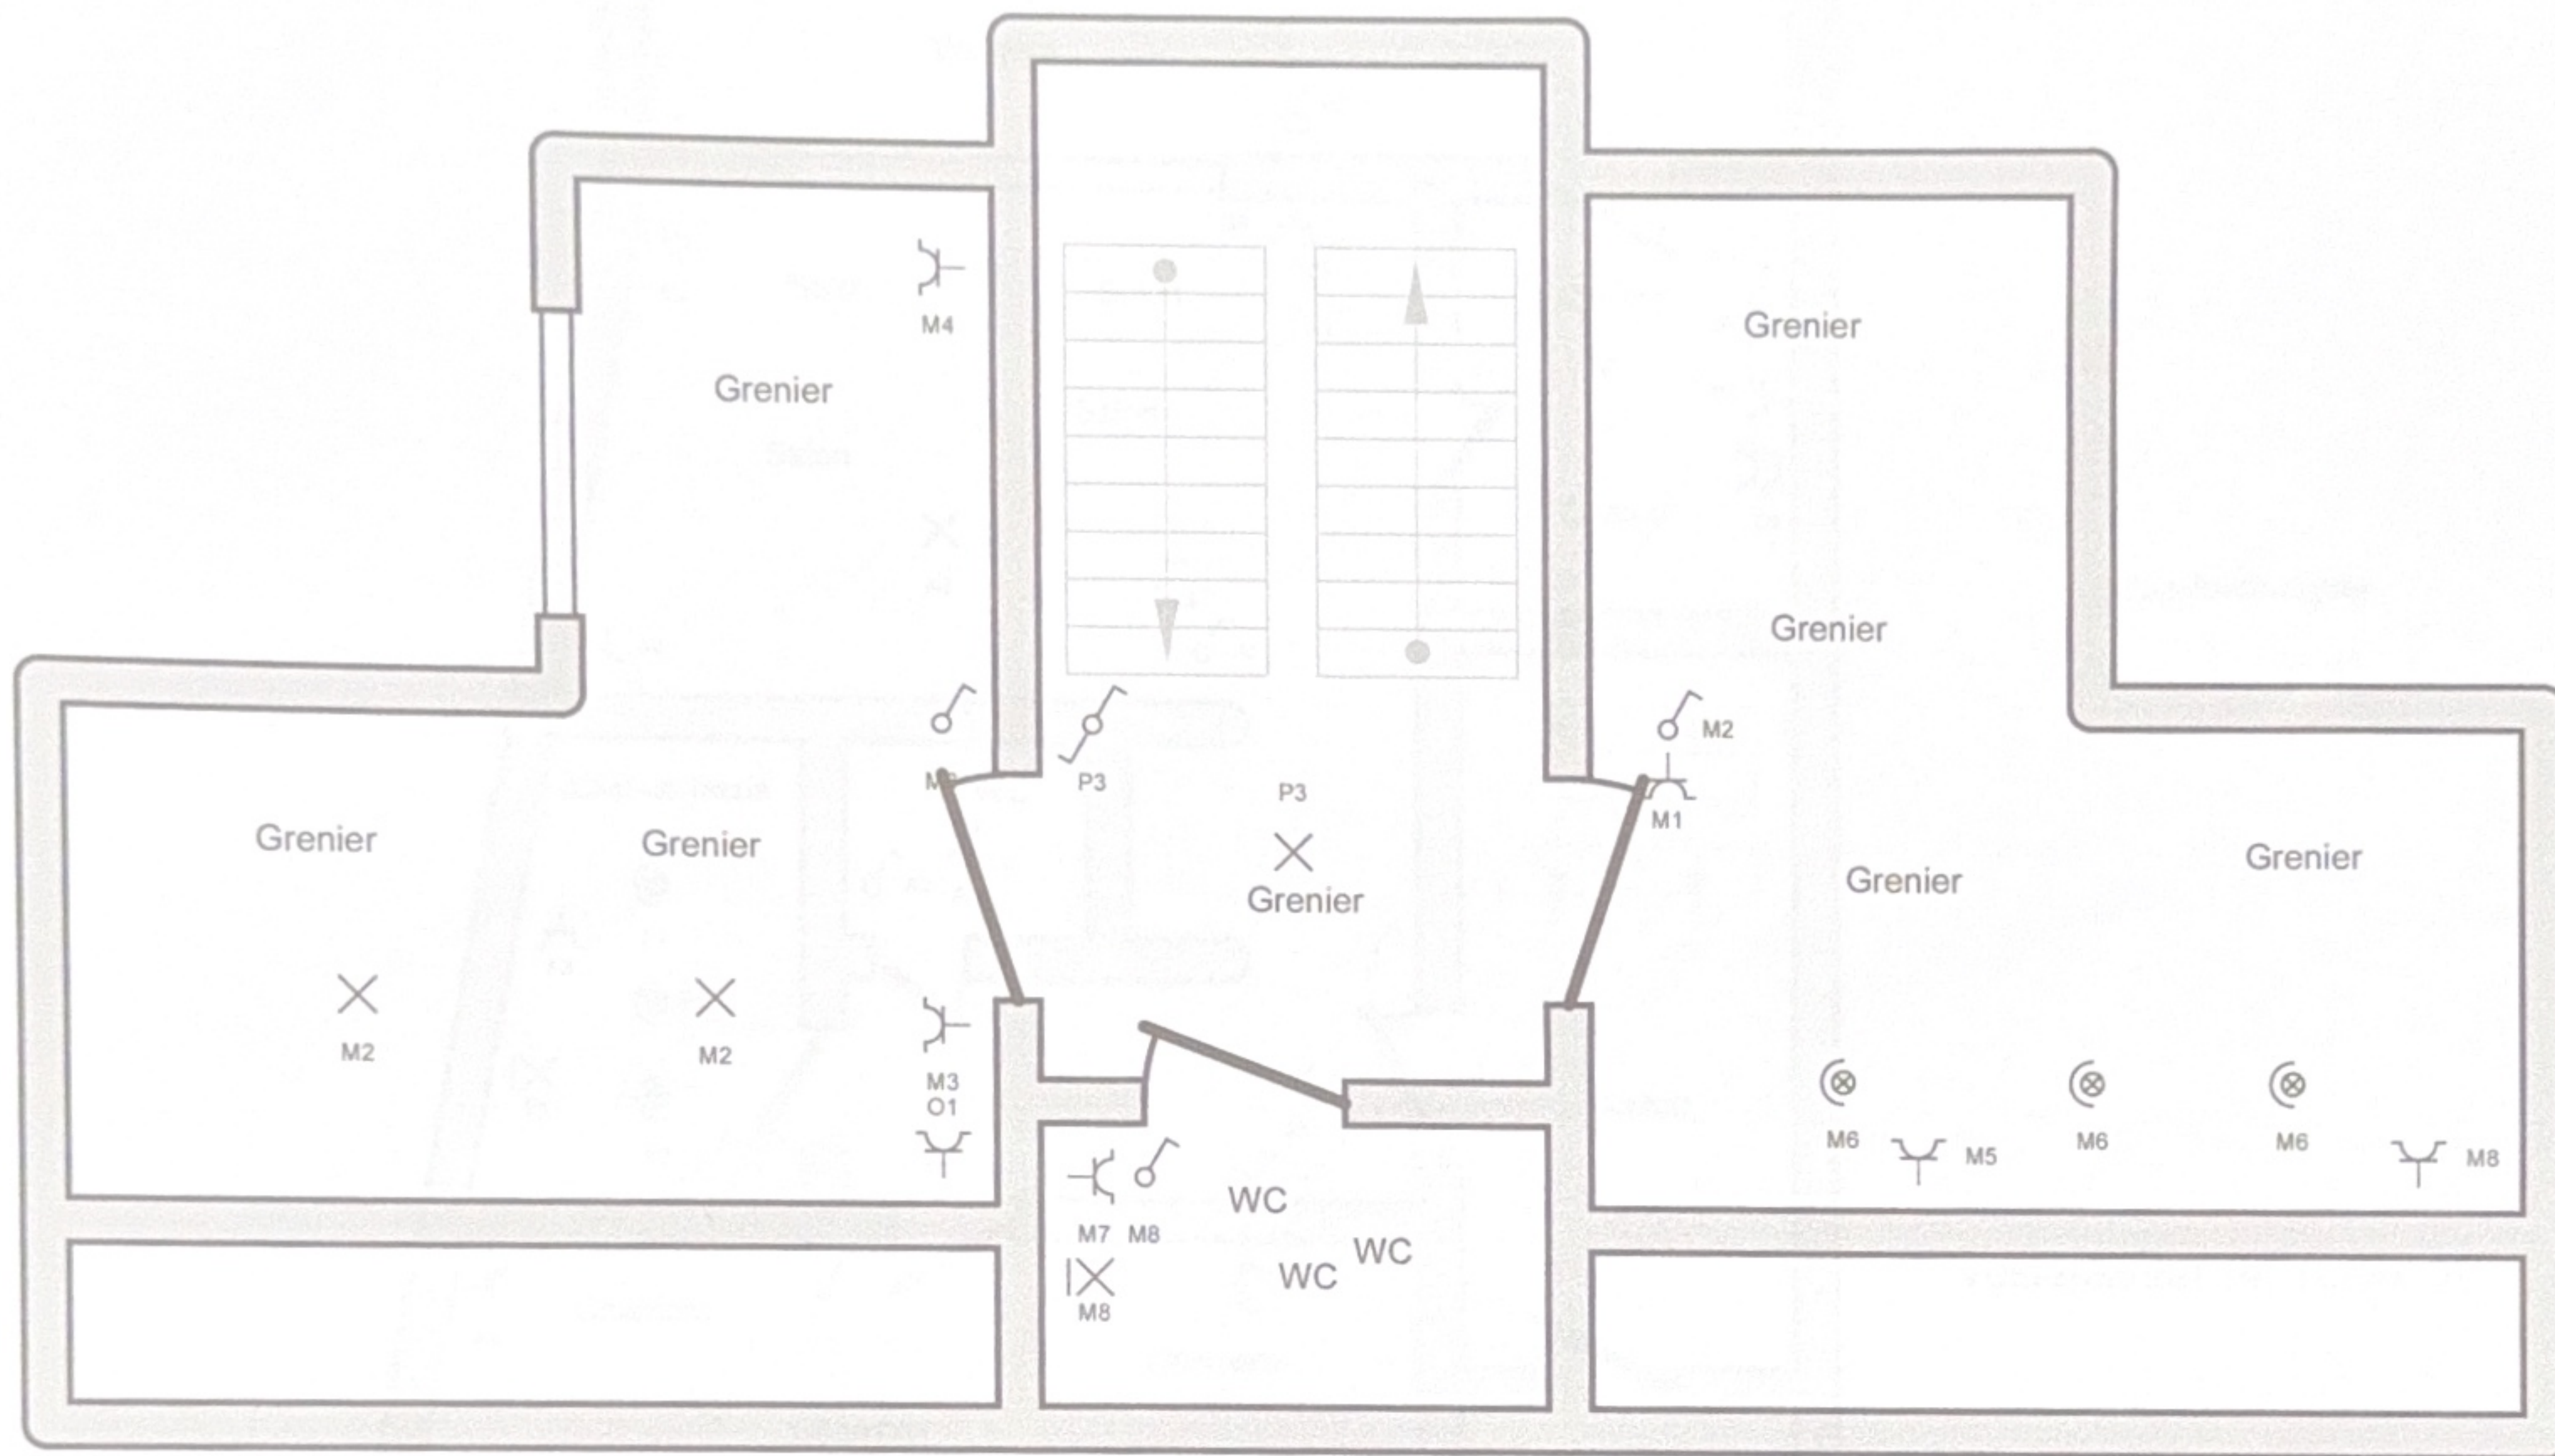

Vestenstraat 16, Tervuren.

13/112025




Adresse de l'installation électrique

Tél.: - GSM: -
Fax: -
e-mail: -

Installateur

Tél.: - GSM: -
Fax: -
e-mail: -

p. 4/7
Schéma de position

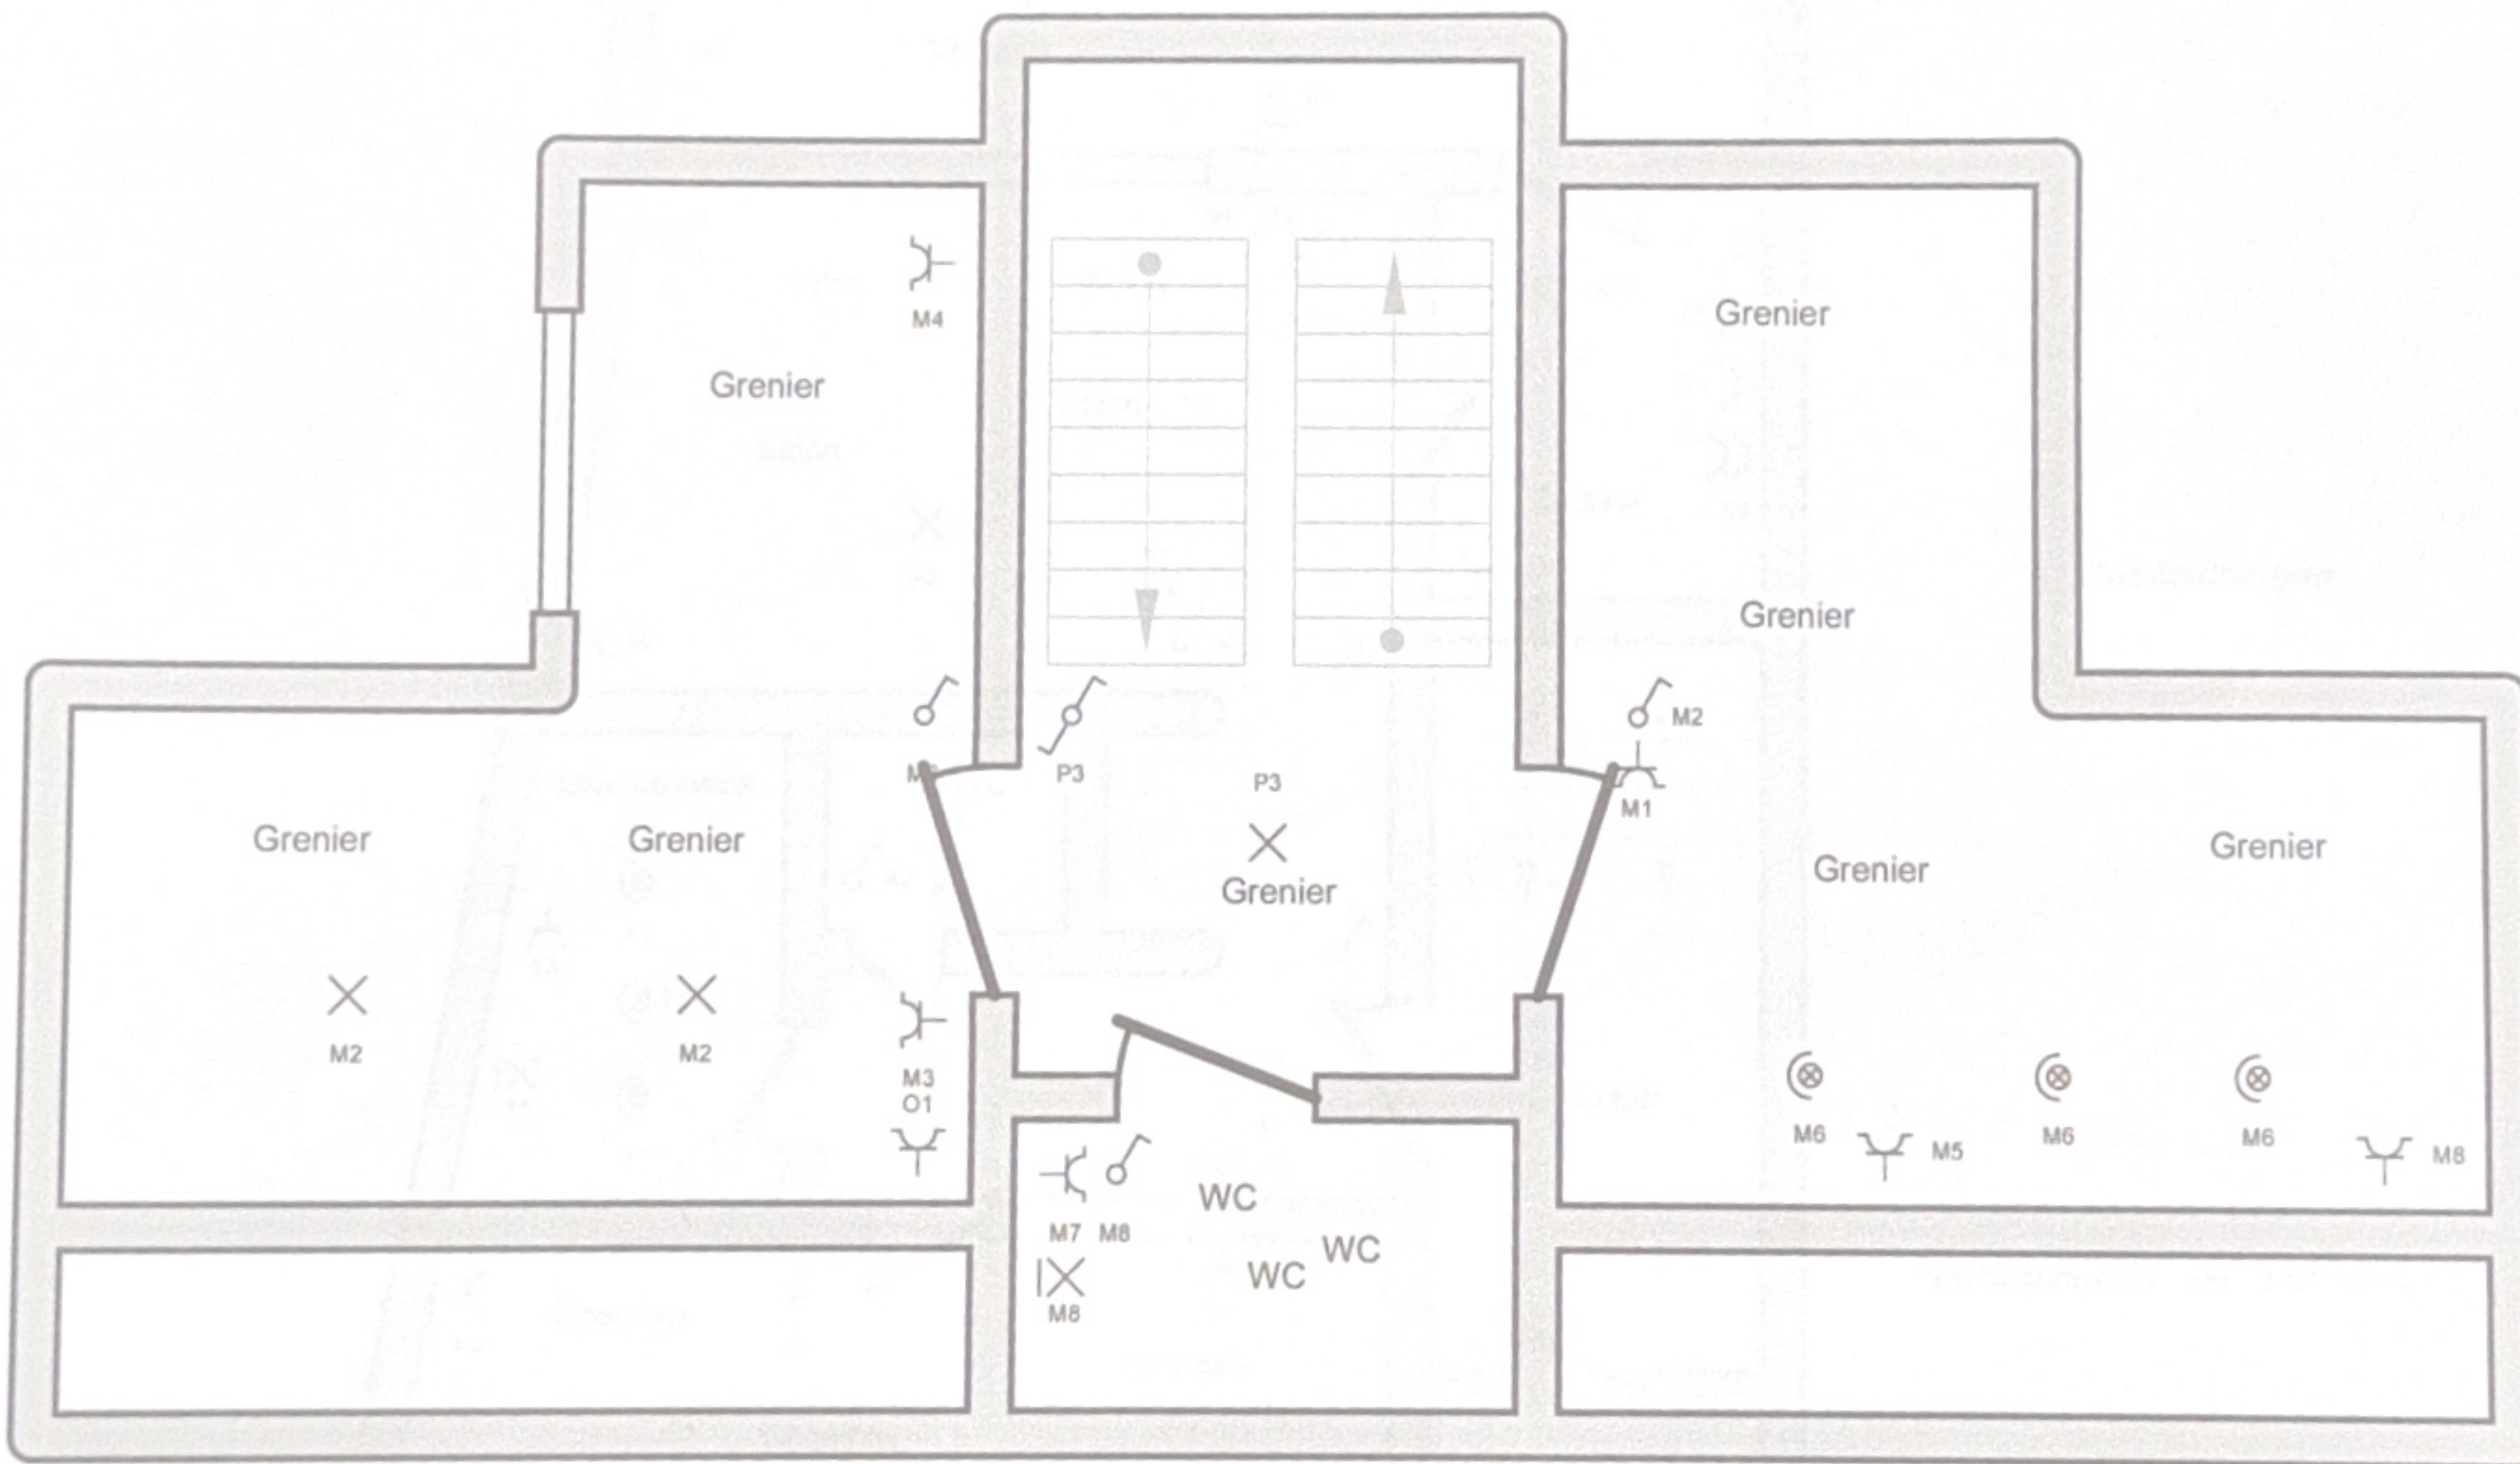

Vestenstraat 16, Tervuren.

13/112025




Adresse de l'installation électrique

Tél.: - GSM: -
Fax: -
e-mail: -

Installateur

Tél.: - GSM: -
Fax: -
e-mail: -

p. 4/7
Schéma de position

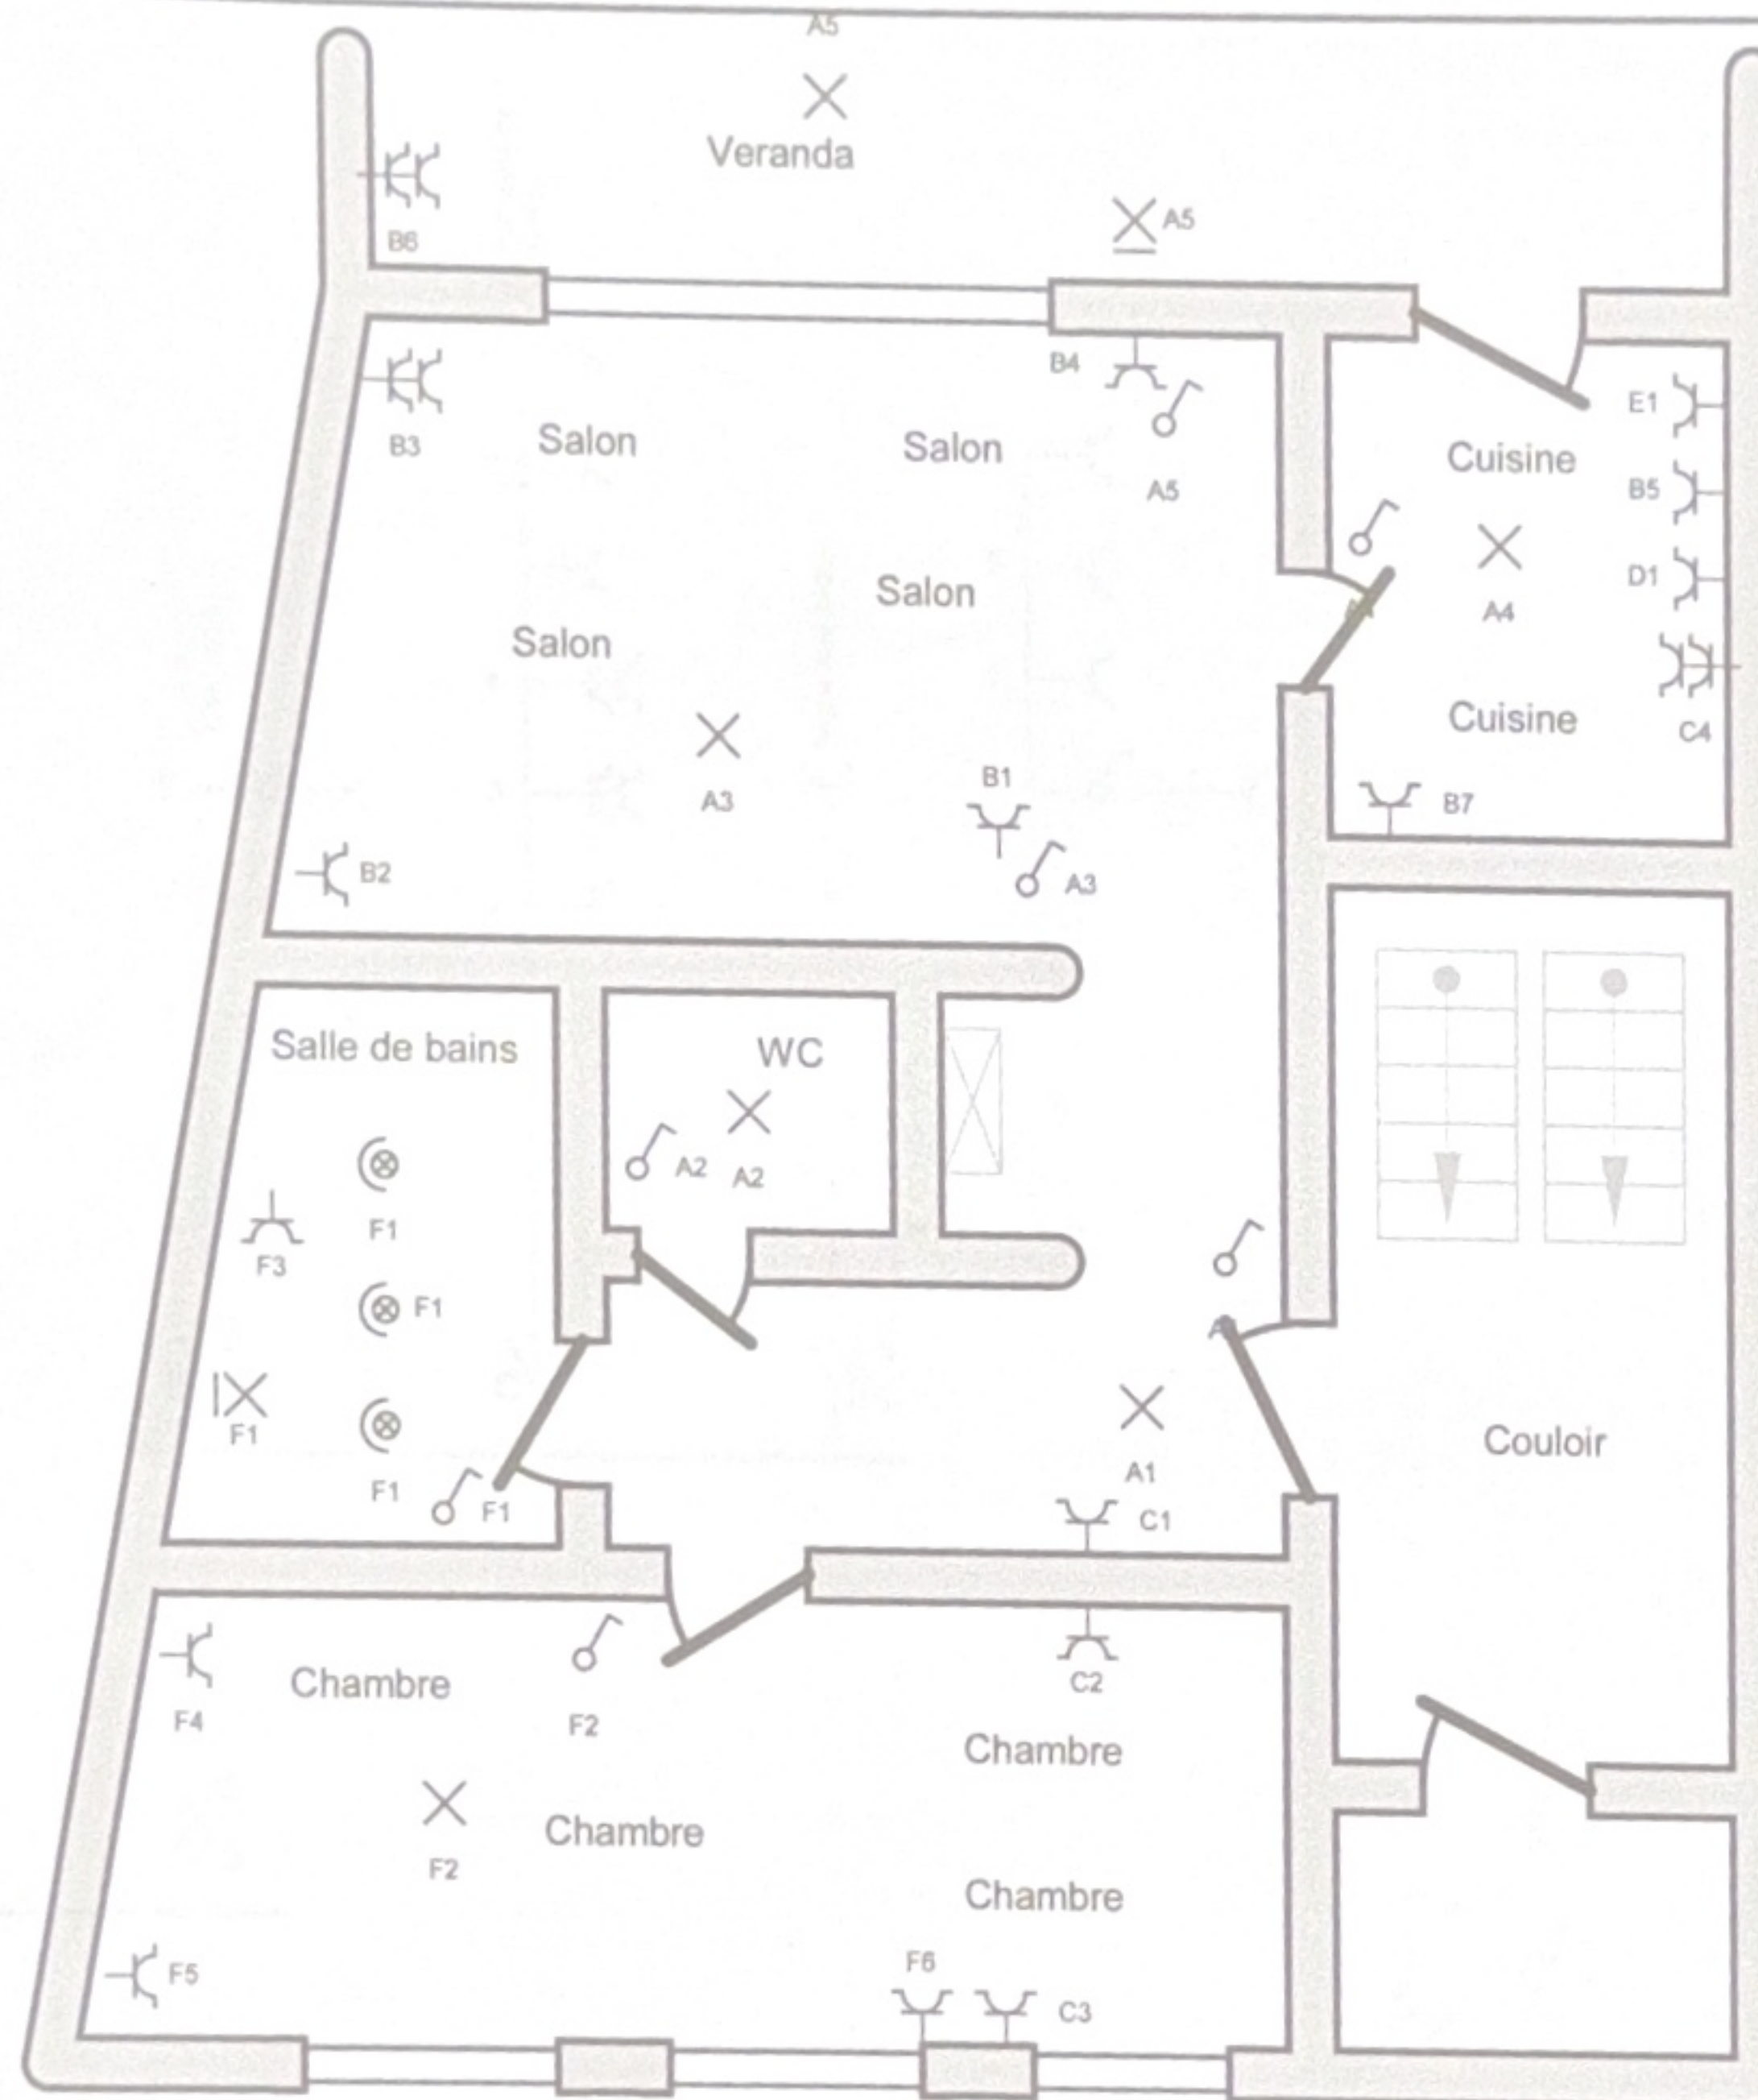

Rez-de-chaussée

Vestenstraat 14, Tervuren.

13/112025



Adresse de l'installation électrique


Tél.: - GSM: -
Fax: -
e-mail: -

Installateur

Tél.: - GSM: -
Fax: -
e-mail: -

p. 2/3
Schéma de position

2 x 230V ~ 50Hz

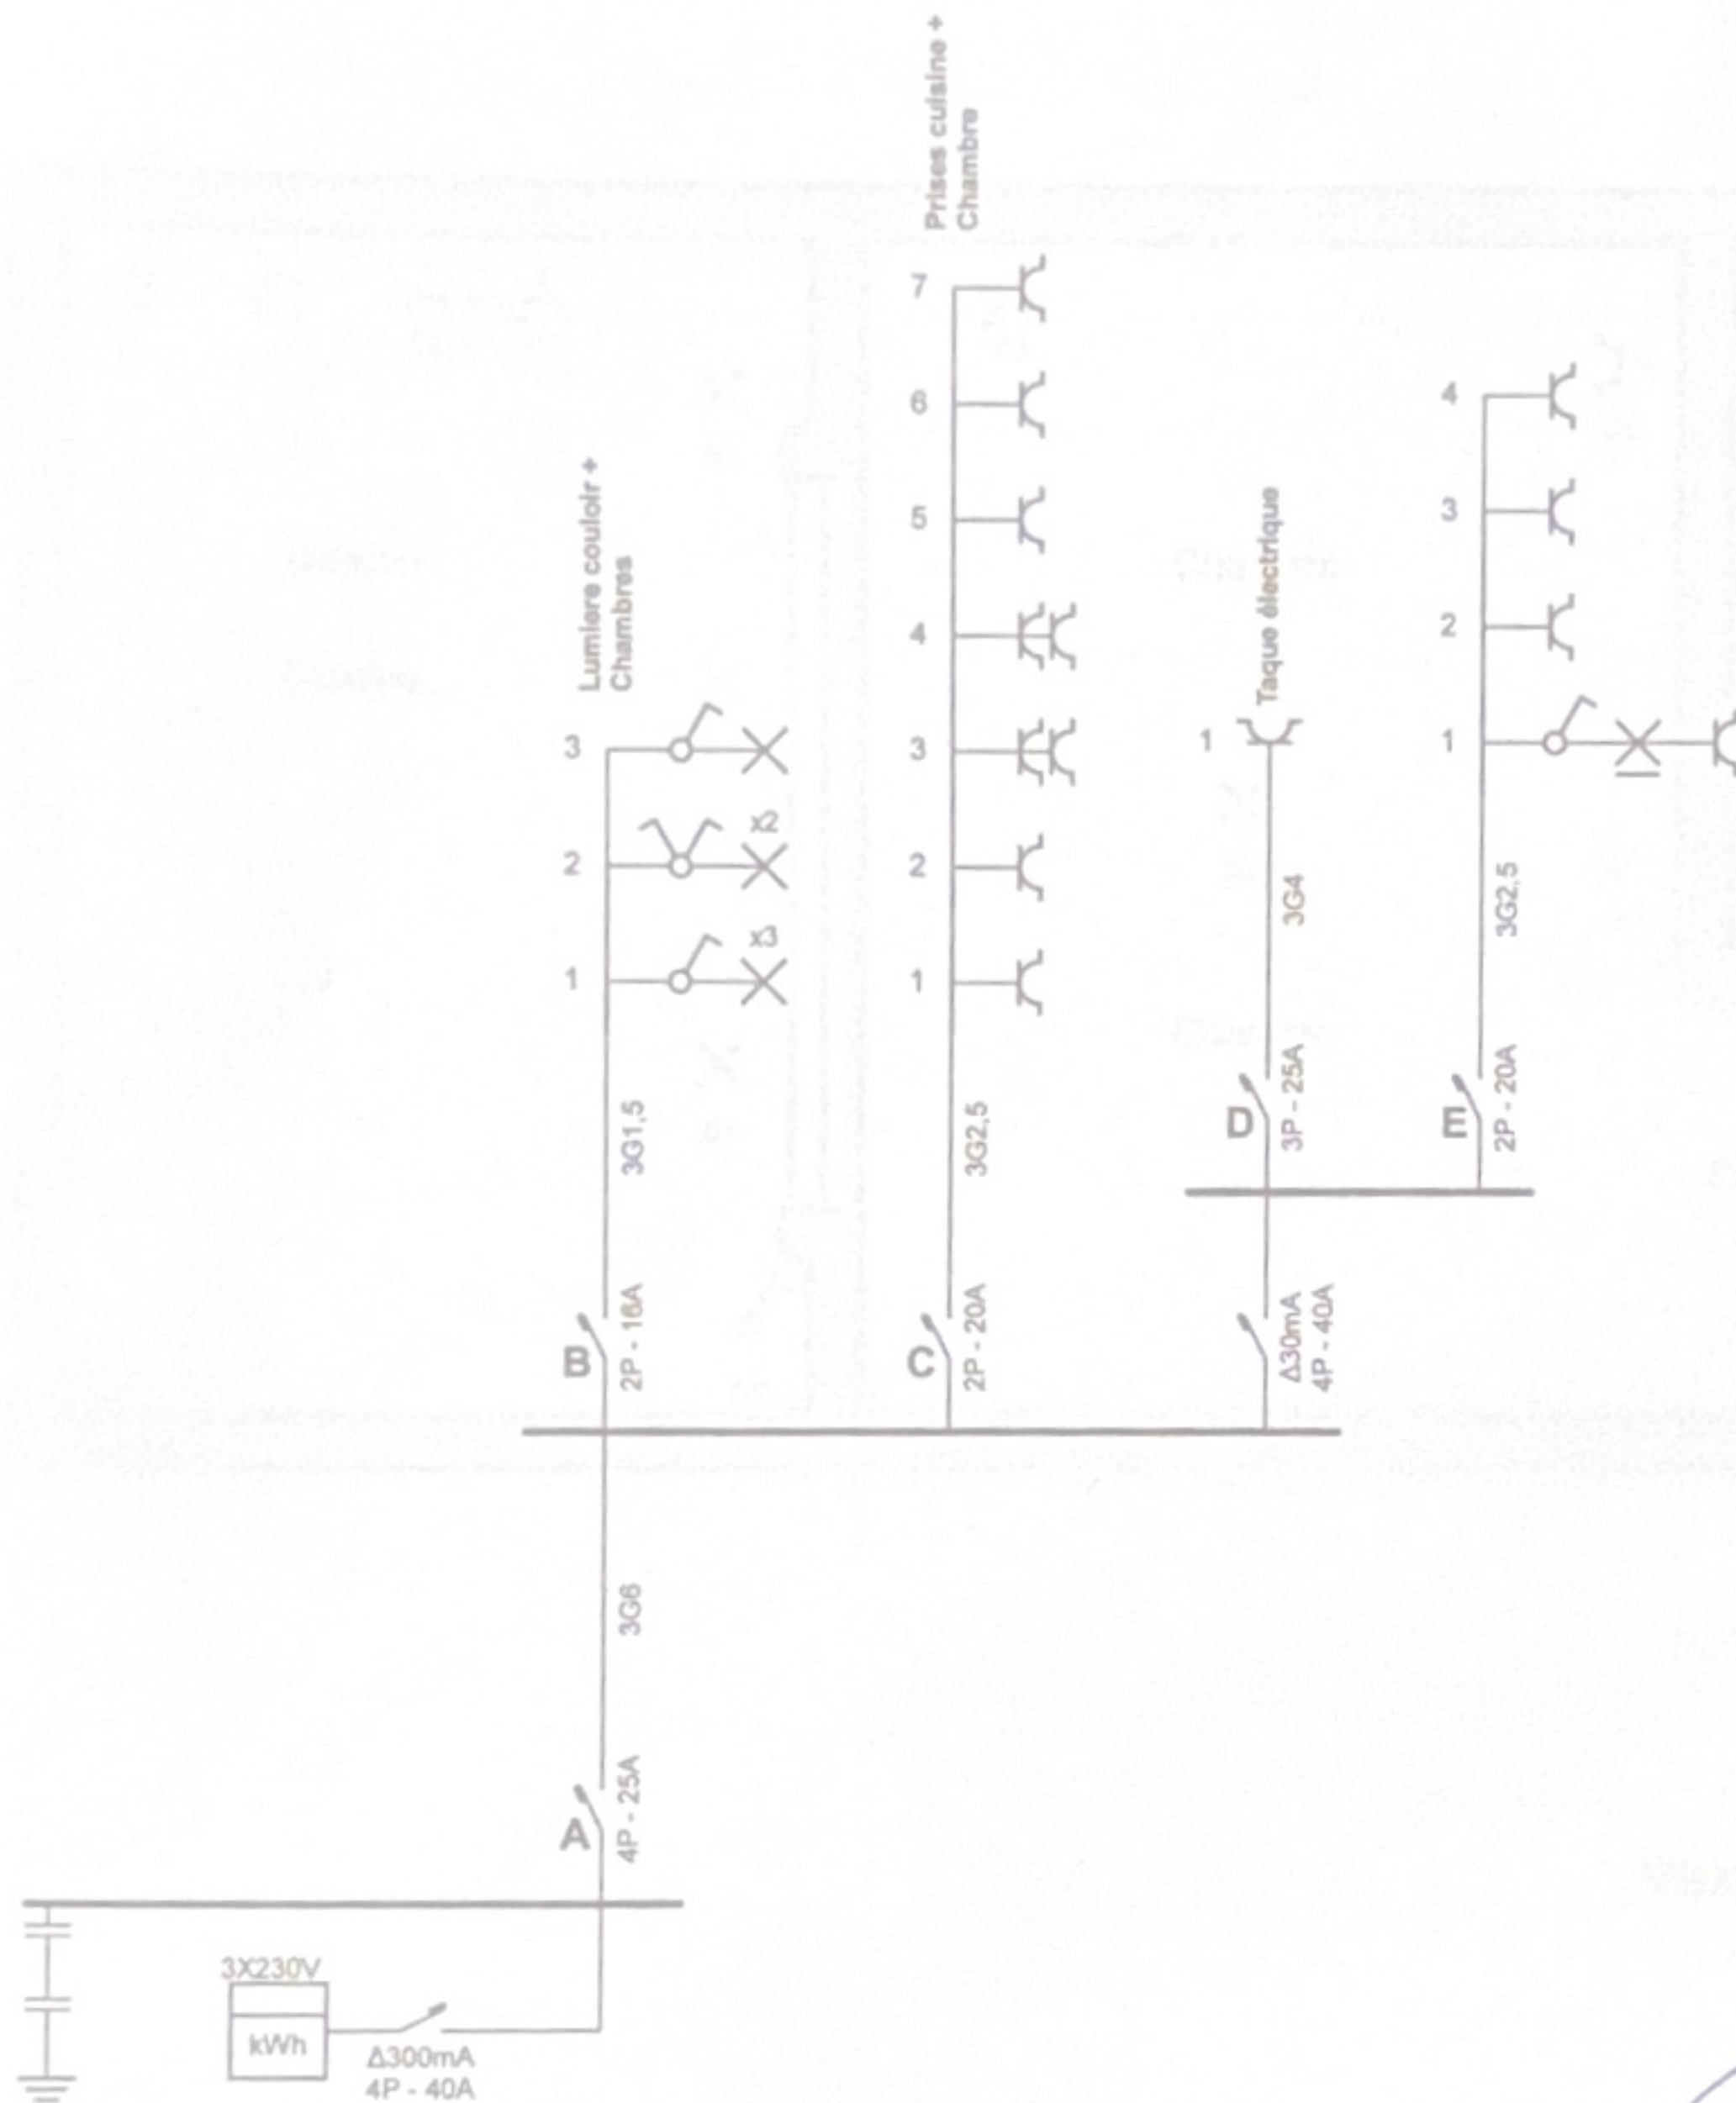

13/112025



Adresse de l'installation électrique

VESTENSTRAAT 14, 16

Tél.: -
Fax: -
e-mail: -


GSM: -

TER HILLEN

Installateur

Tél.: - GSM: -
Fax: -
e-mail: -

p. 1/3
Schéma unifilaire
2 x 230V ~ 50Hz

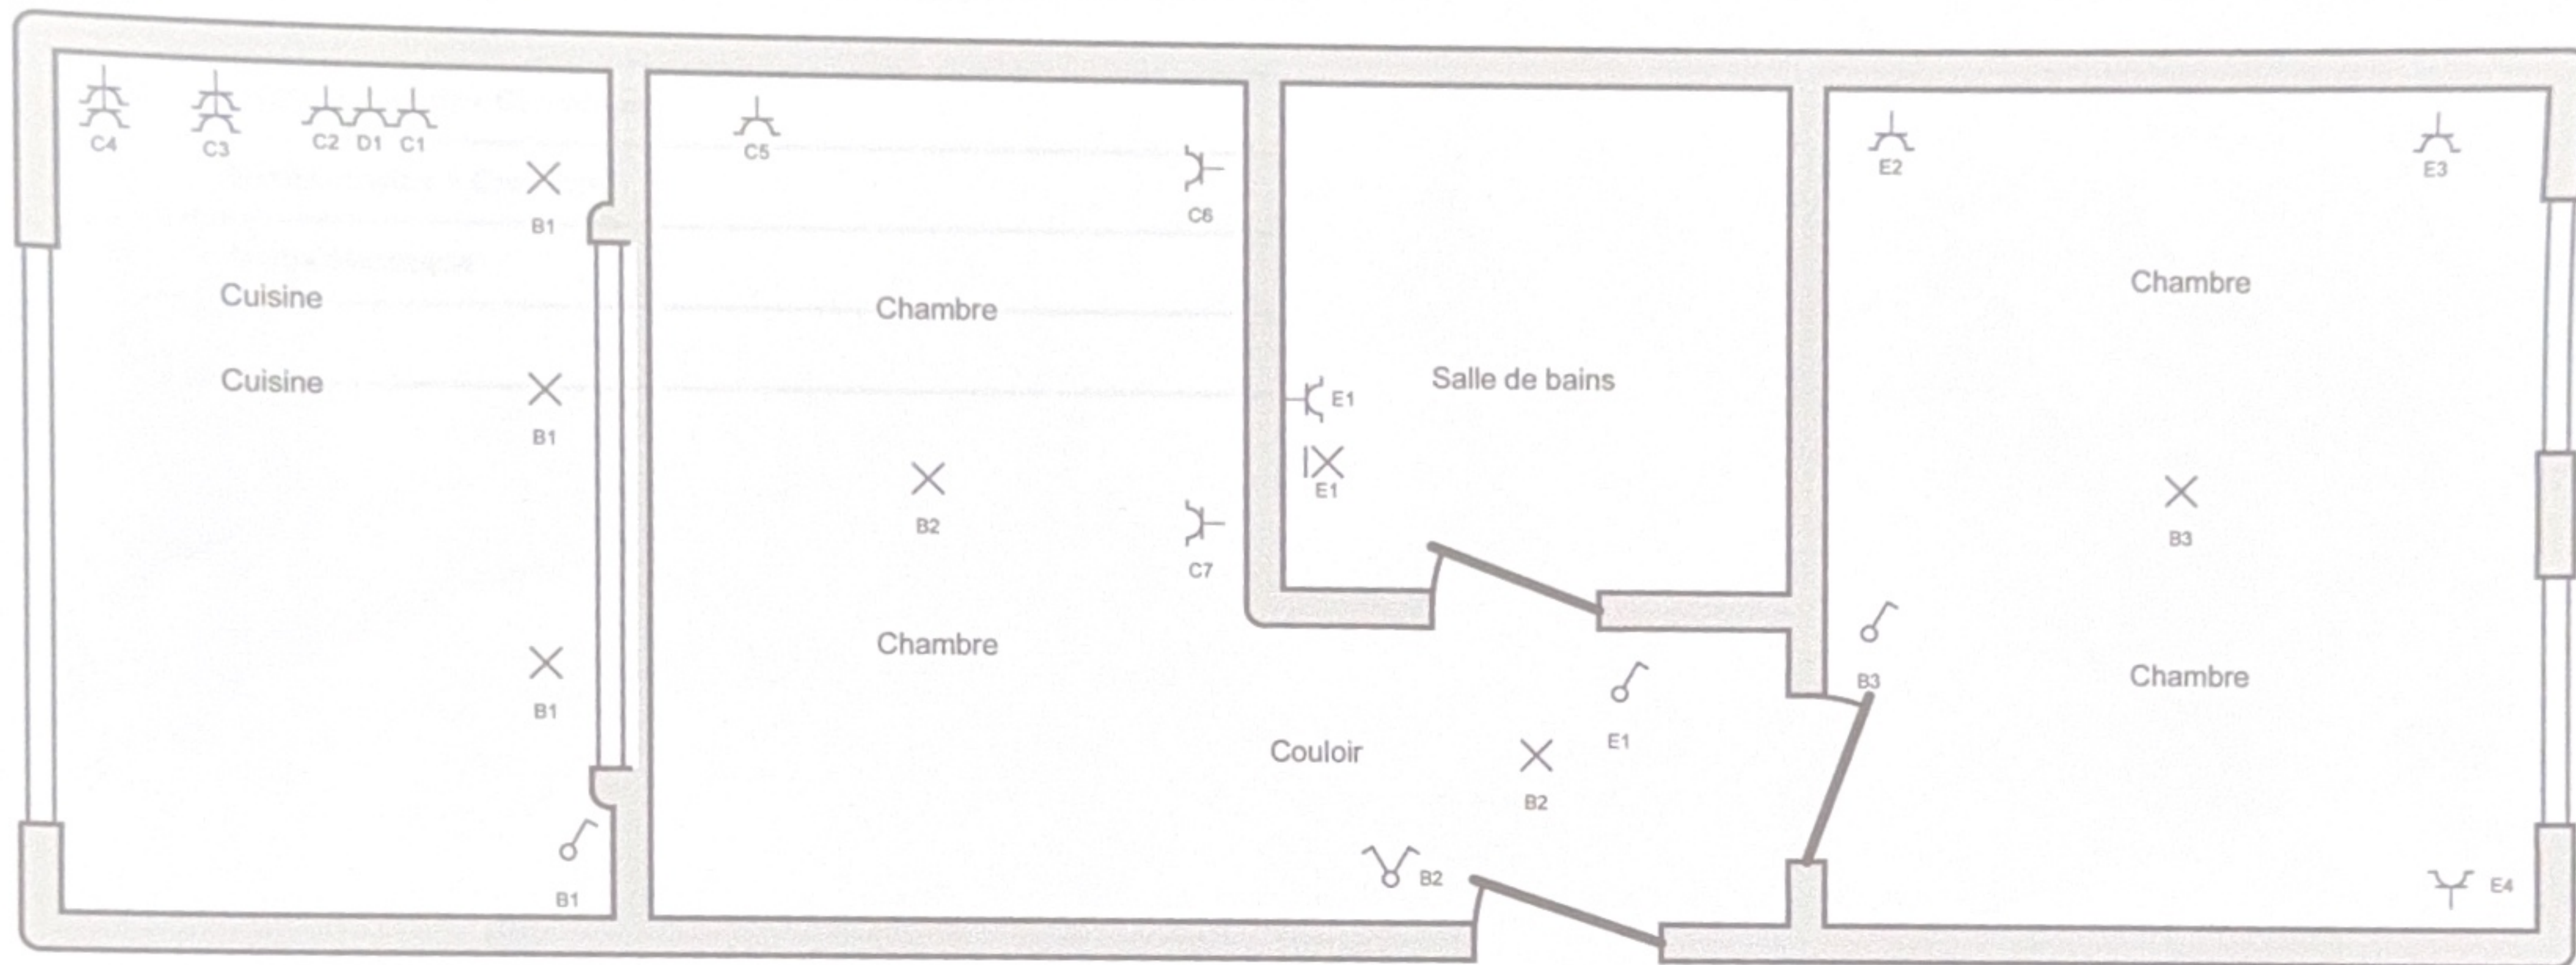

Rez-de-chaussée

Vestenstraat 14, Tervuren.

13/112025



Adresse de l'installation électrique


Tél.: - GSM: -
Fax: -
e-mail: -

Installateur

Tél.: - GSM: -
Fax: -
e-mail: -

p. 2/3
Schéma de position

2 x 230V ~ 50Hz

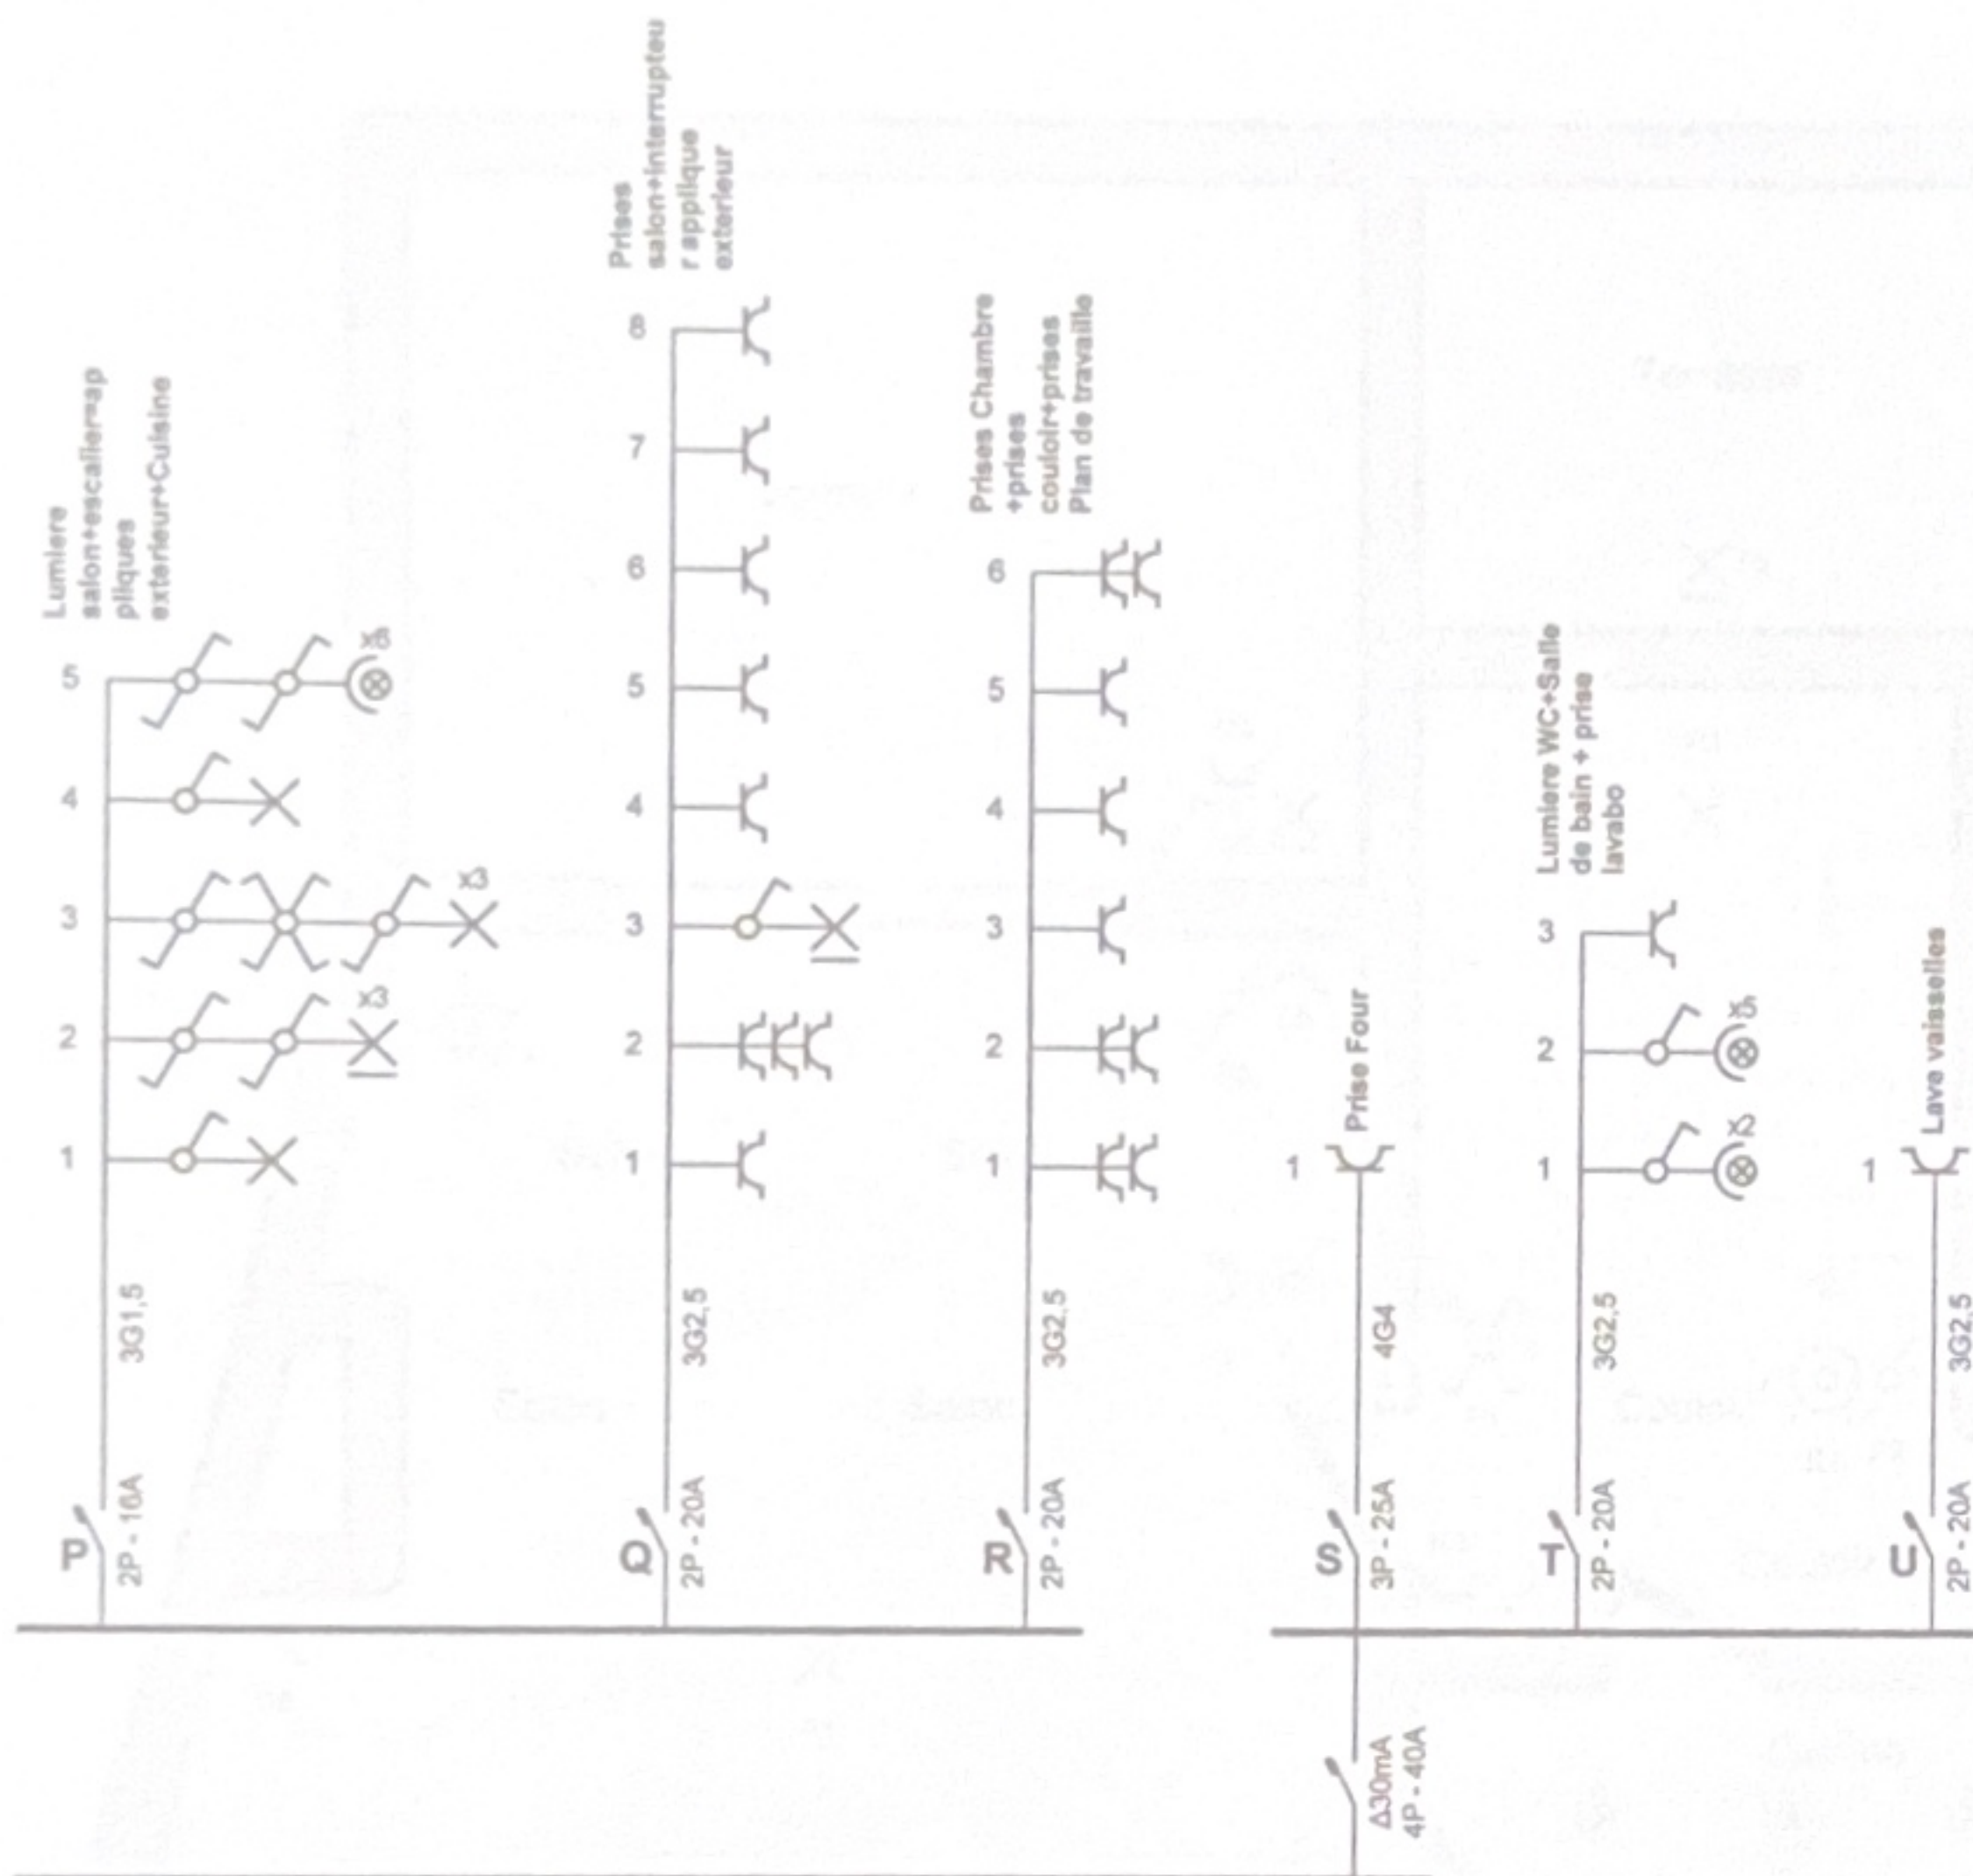

13/112025



Adresse de l'installation électrique

VUÏSTENSTRAAT 14, 16
TERVUREN

Tél.: - GSM: -
 Fax: -
 e-mail: -

Installateur

Tél.: - GSM: -
 Fax: -
 e-mail: -

p. 2/7
 Schéma unifilaire



Vestenstraat 16, Tervuren, 1er etage

13/112025



Adresse de l'installation électrique

Tél.: - GSM: -
Fax: -
e-mail: -

Installateur

Tél.: - GSM: -
Fax: -
e-mail: -

p. 3/7
Schéma de position