


GRONDPLAN

SCHAAL : 1/100

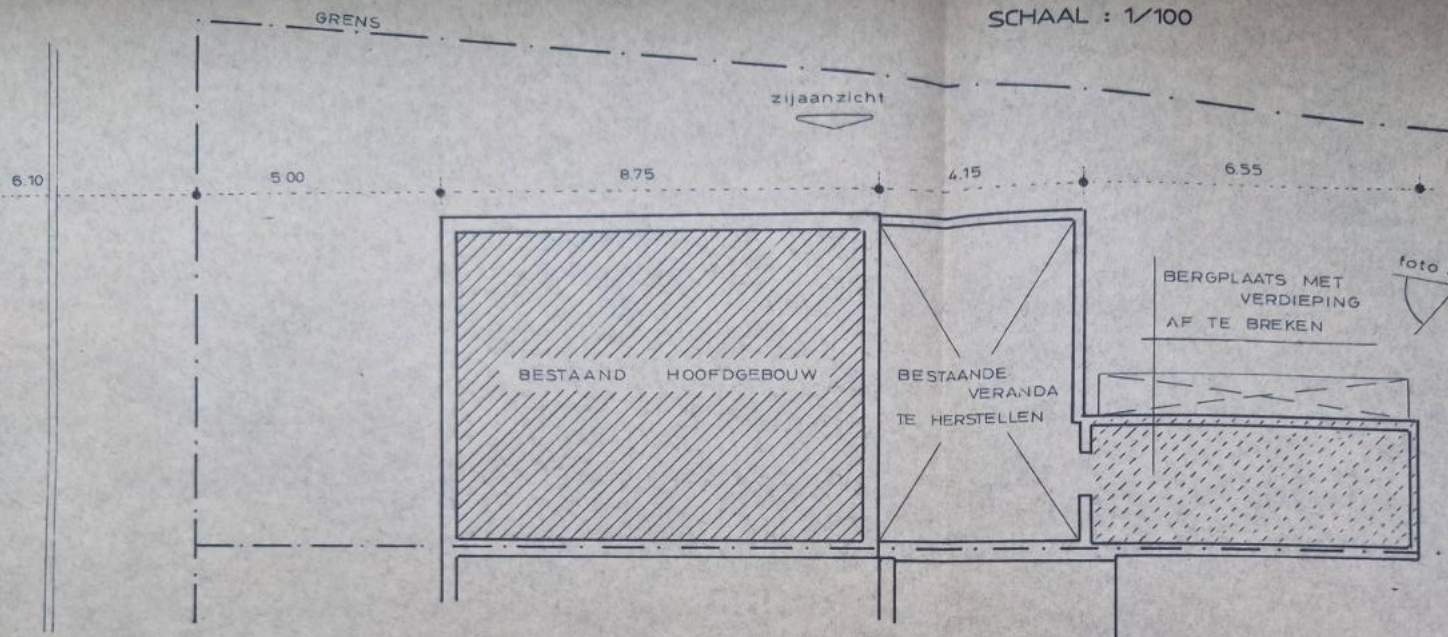

Gemeente TERVUREN


Vergunning nr. 95/24

College van 27 MAART 1995

Ref. Stedeb. 297/AB/20666/95


ZIJAAANZICHT


SCHAAL : 1/100

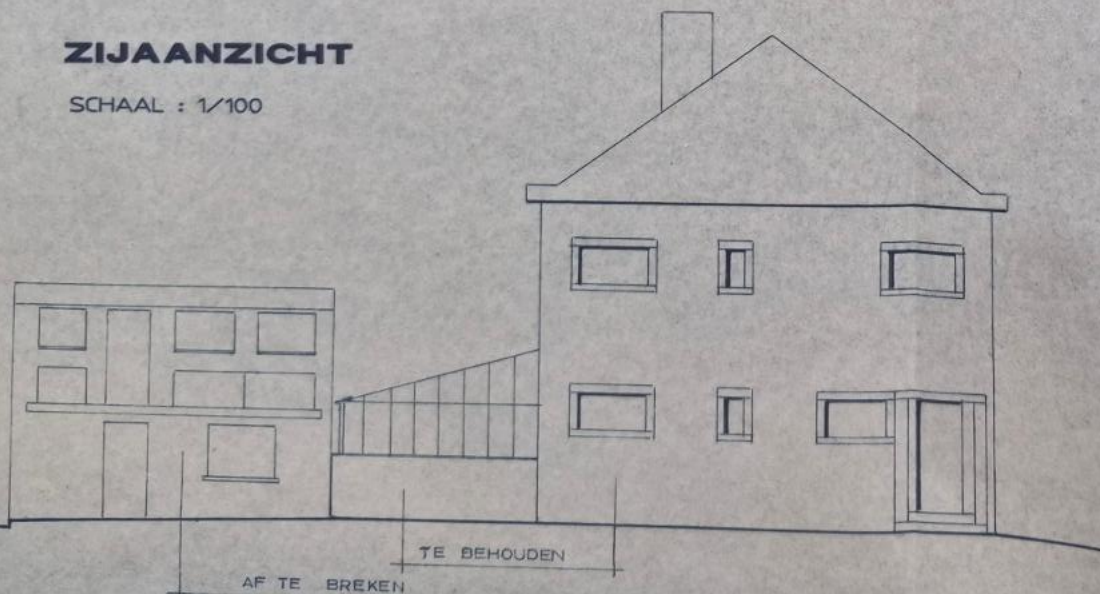


ACHTERAANZICHT

SCHAAL : 1/100

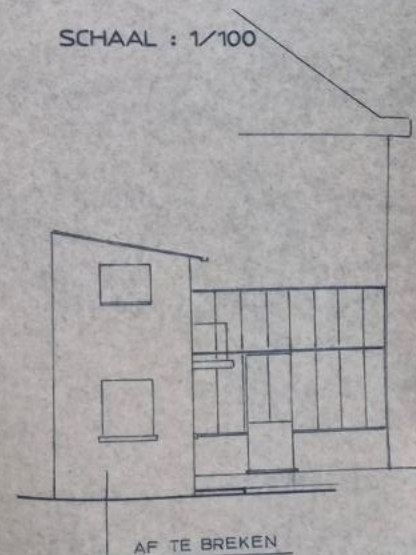


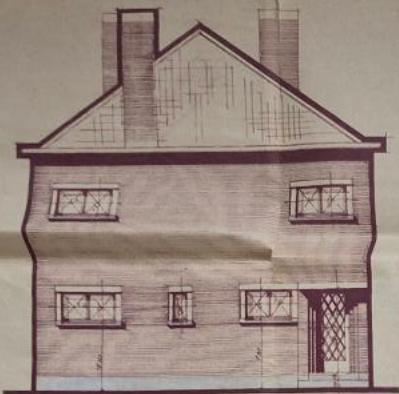


-LINKERZIJGEVEL-

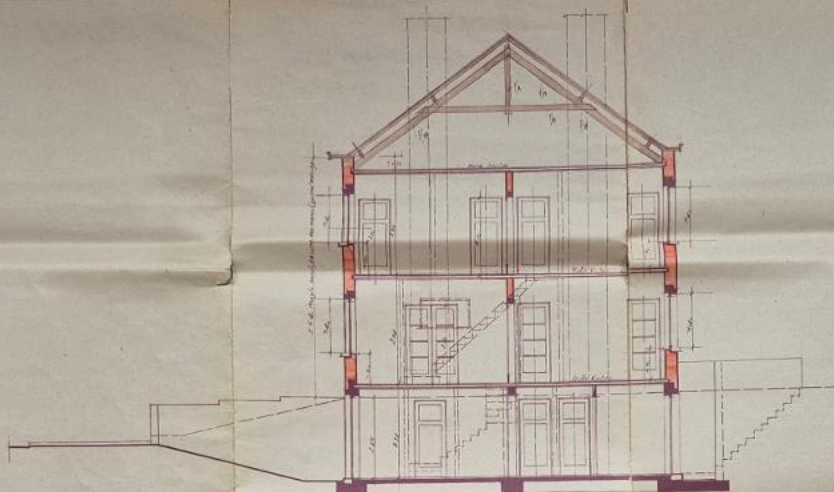


-DOORSNED-

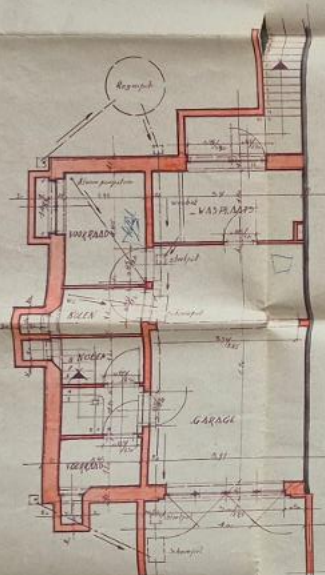


-KELDERING-

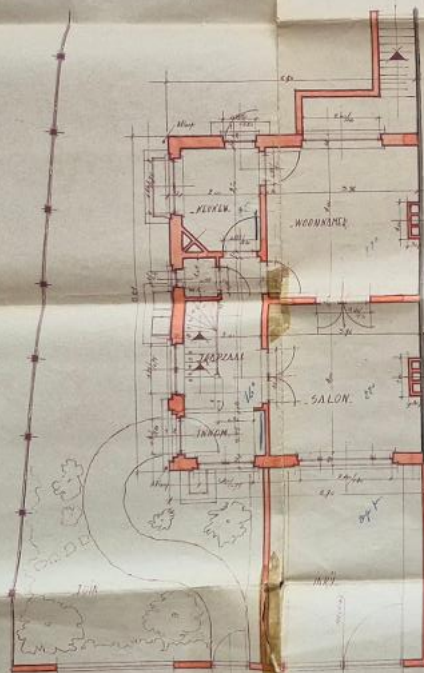

-GELUKVLOER-

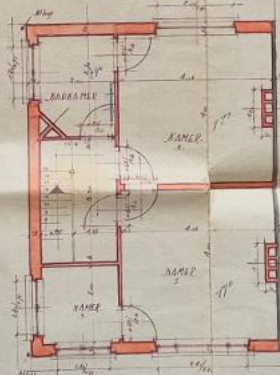


-VERDIEPING-

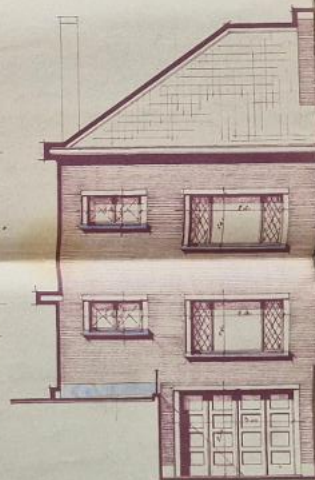

-VOORGEVEL-



-ACHTERGEVEL-

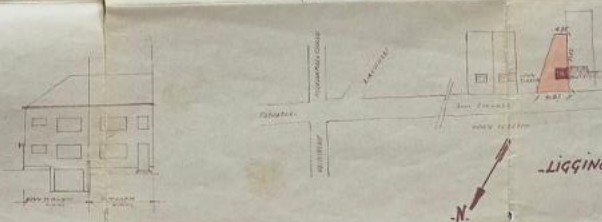


-LIGGINGSPLAN-


PROVINCIE BRABANT GEMEENTE TERVUREN

ONTWERP TOT BOUWEN VAN EEN
WONING OP PERCEEL GROND
GELEGEN TE TERVUREN
JESUS EIKLAAN
WUK: F DEEL VAN N° 5A
EIGENDOM VAN DE HEER
FR. DE BOECK-COUNJIE
WONENDE TE TERVUREN
JESUS EIKLAAN N° 68
OPGEHAAKT TE GENT DE B.S. 51
DOOR ONDERGETEKENDE
VAN CANEGHEM STEPHAN-ARCHITECT
D.R.O. VL. N° 454. LANGE VIOLETSTR. 81 GENT

DE EIGENAAR: DE ARCHITECT: DE AANNEMER:


Stephan Caneghem

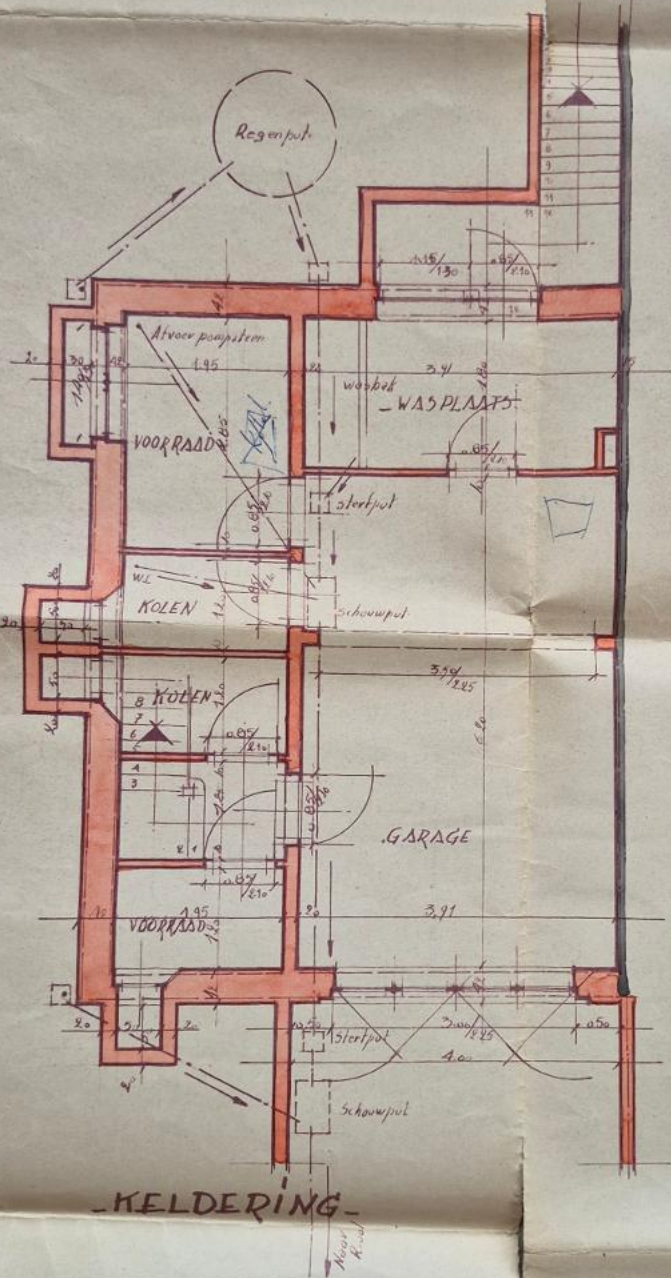

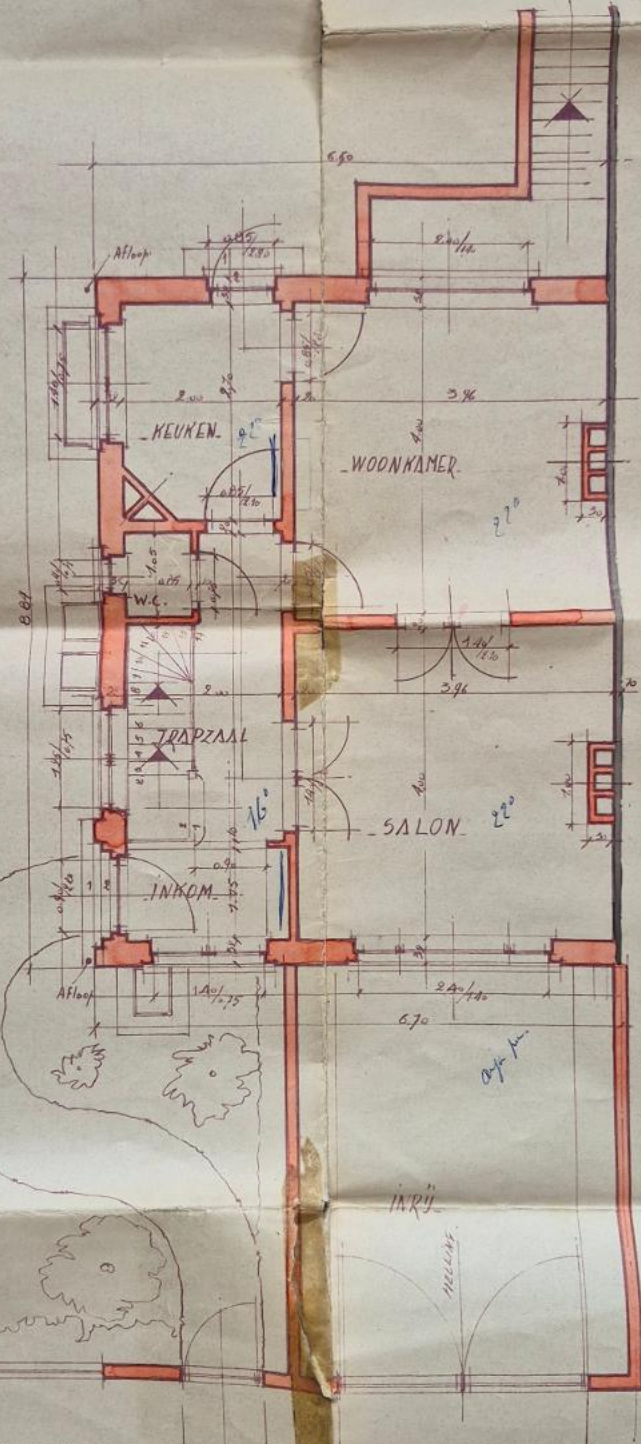


-GELIJKVLOEDS-


-VOETPAD-

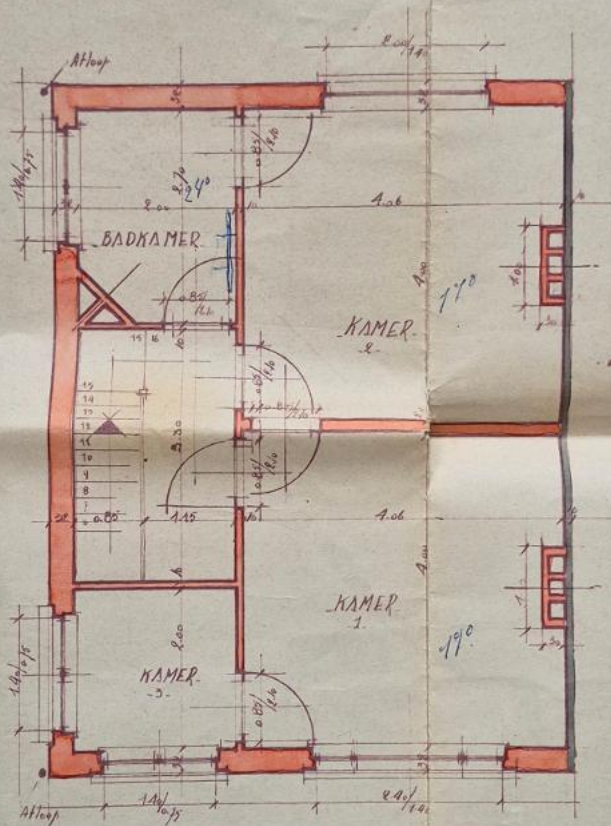


VERDIEPING

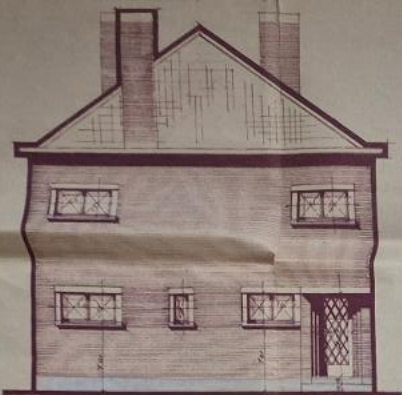


LINKERZIJGEVEL.

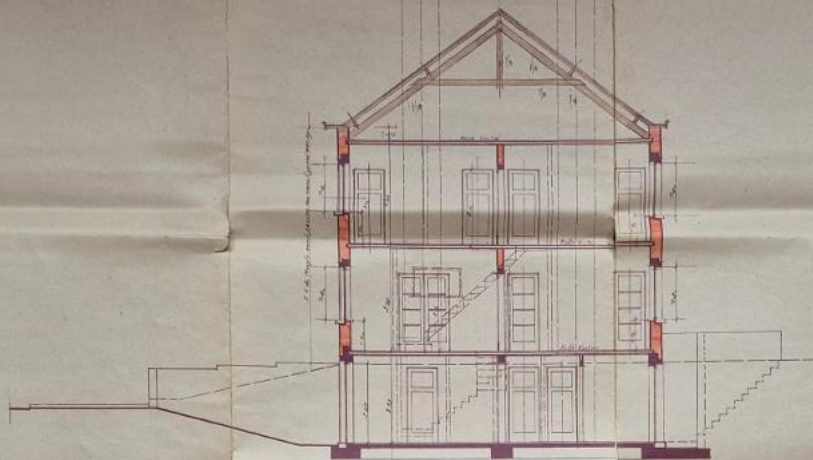


DOORSNED.

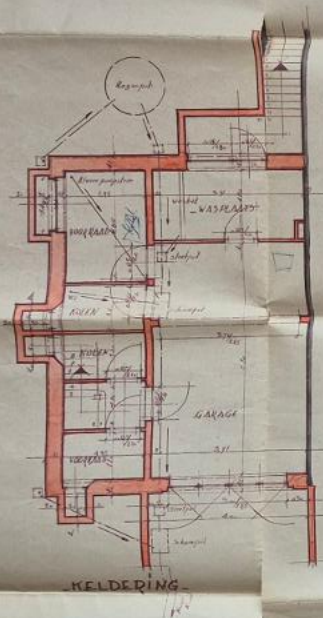

HELDERING

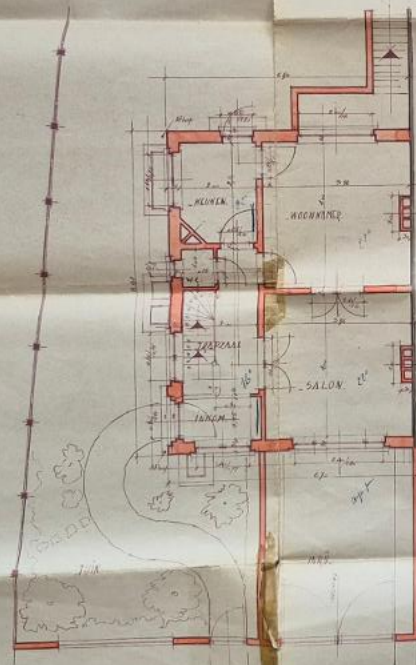

GELUKVLOERS.

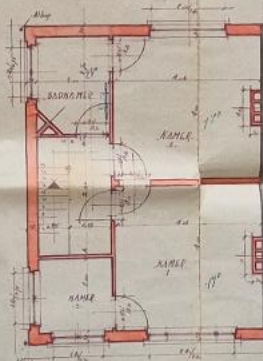

VERDIEPING.



VOORGEVEL.



ACHTERGEVEL.



LIGGINGSPLAN.

PROVINCIE BRABANT GEMEENTE TERVUREN

ONTWERP TOT BOUWEN VAN EEN
WONING OP PERCEEL GROND
GELEGEN TE TERVUREN
JESUS EIKLAAN
WUK: F DEEL VAN N° 54
EIGENDOM VAN DE HEER
FR. DE BOECK-COUNJE
WONENDE TE TERVUREN
JESUS EIKLAAN N° 108
OPGEHAKT TE GENT - DE B.S. 51
DOOR ONDERGETEKENDE
VAN CANEGHEM STEPHAN-ARCHITECT
P.R.O. V.L. N° 454. LANGE VIOLETTESTR. 80 GENT
OPMERKINGEN:

DE EIGENAAR: DE ARCHITECT: DE AANNEMER:

Stephan Caneghem