

LINKS

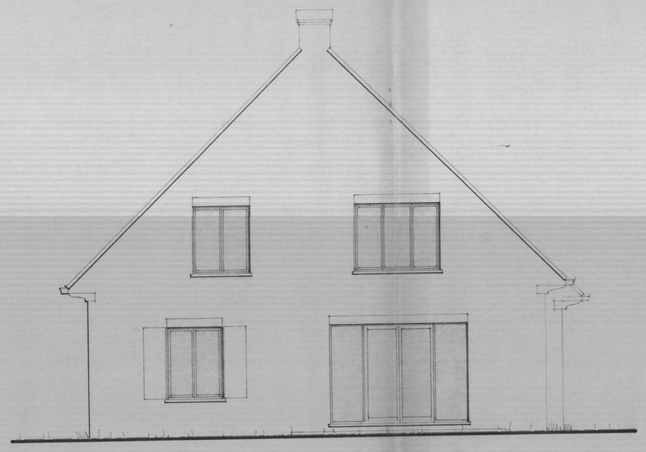

ACHTERGEVEL

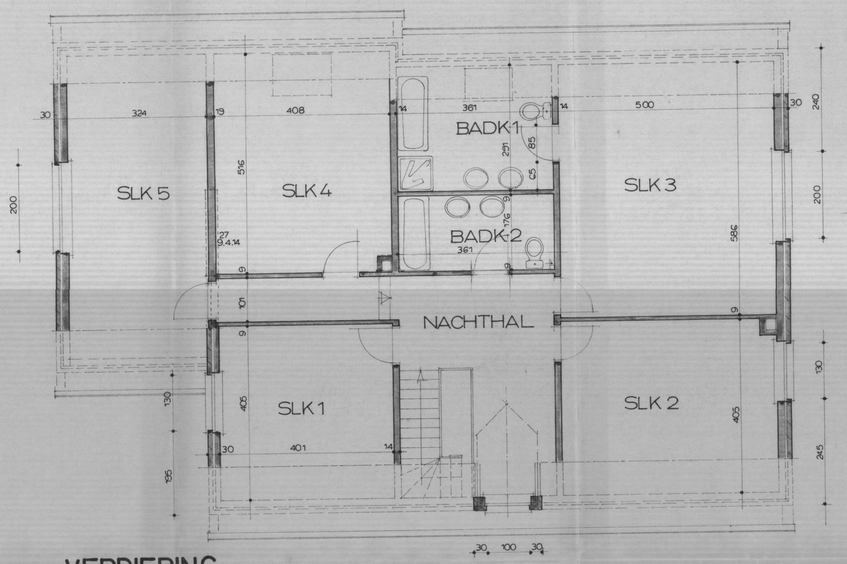

VERDIEPING



RECHTS



VOORGEVEL

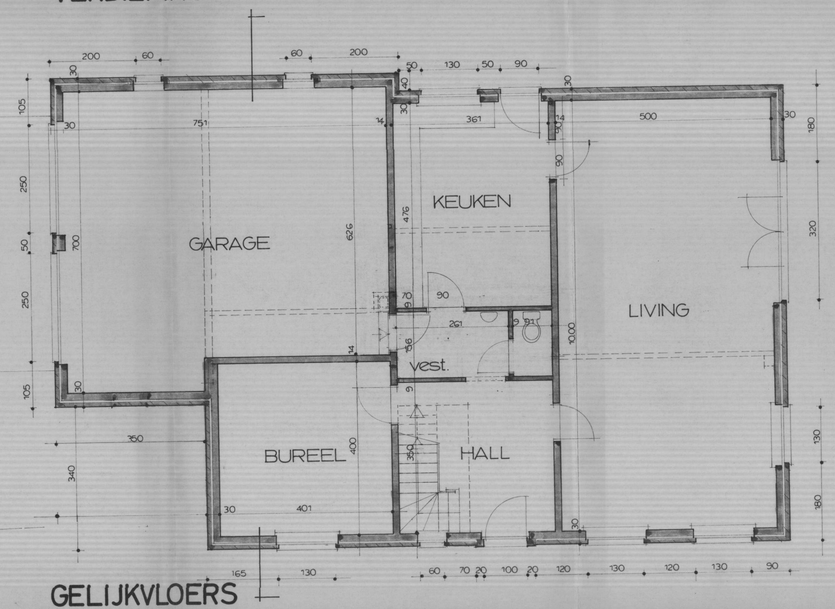

GELIJKVLOERS

BOUWEN VAN EENGEZINSWONING te
TERVUREN Krokuslaan

KAD. SEC. A 95c deel lot (101)

voor IMMOLUX pvba

Gemeente TERVUREN
Vergunning nr. 83/69
College van 14 APR. 1989
Ref. Stadsb. 297/BPA Galgenberg
K.B. 1.9.1969
verg. nr. 72/62
lot 101



LIGGING 1/2500

DE OPDRACHTGEVER	DE ARCHITEKT	DE AANNEMER
IMMOLUX PVBA MOORSELBOSLAAN 10 TERVUREN	S. MINNOYE PANORAMALAAN 11 BIERBEEK	
SCHAAL 1/50	31.3.89	
V: 305 T: 1512	V/T: 0,20	WON.HA: 7

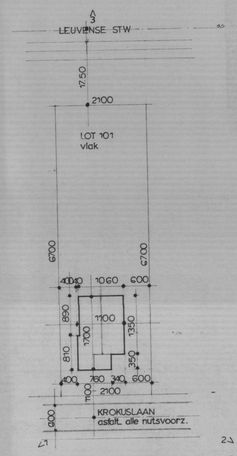

INPLANTING 1/500

N

MATERIALEN

- ONG. BETON
- GEW. BETON
- METSELW. BETONBLOKKEN
- SNELBOUW
- GEVELST. ROOD GENUANC.
- NATUURSTEEN
- BRUINE PANNEN
- ZINKEN GOTEN
- HOUTEN SCHRIJNWERK

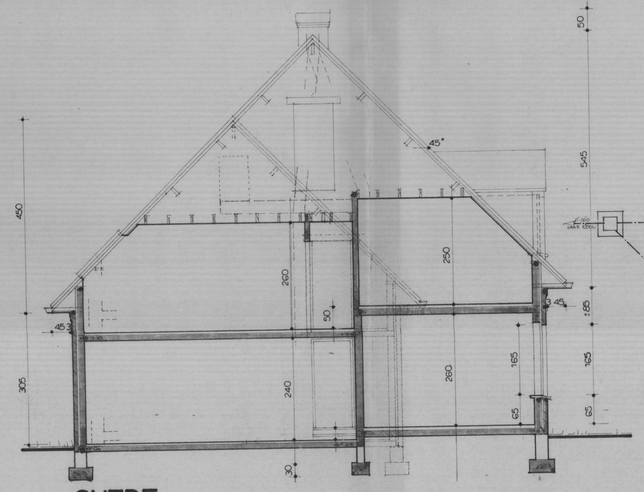

SNEDE

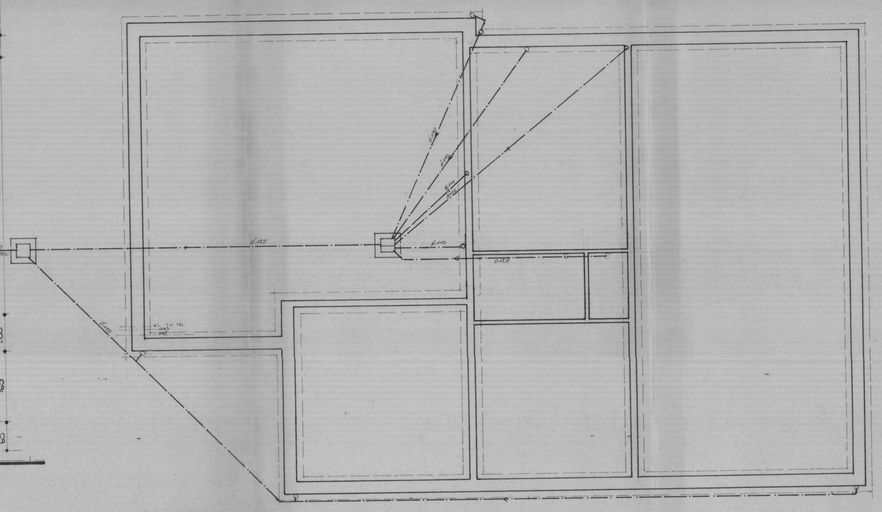

FUNDERING