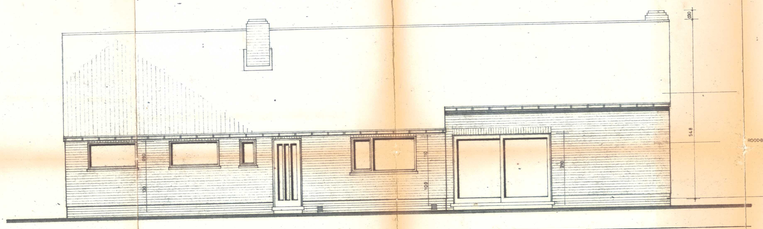

ACHTERGEVEL - W

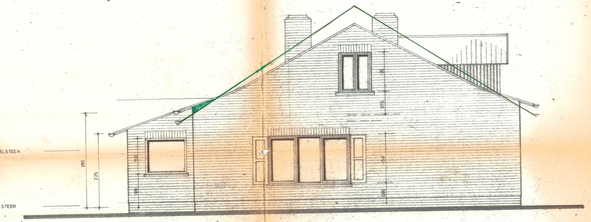

ZIJGEVEL - Z

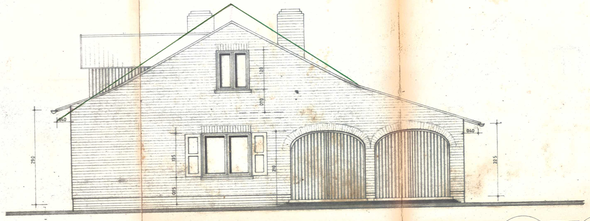

ZIJGEVEL- N

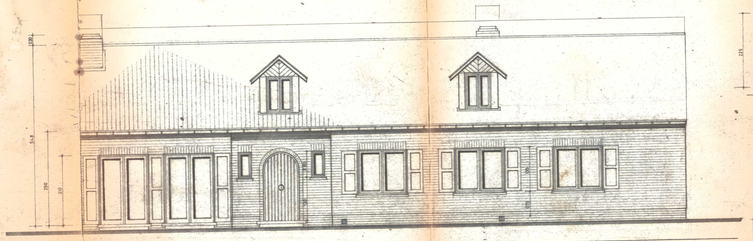

VOORGEVEL- O

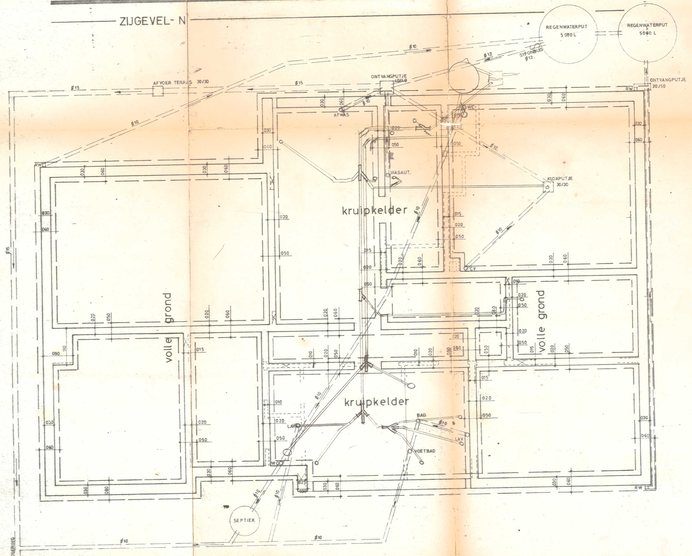

FUNDERING

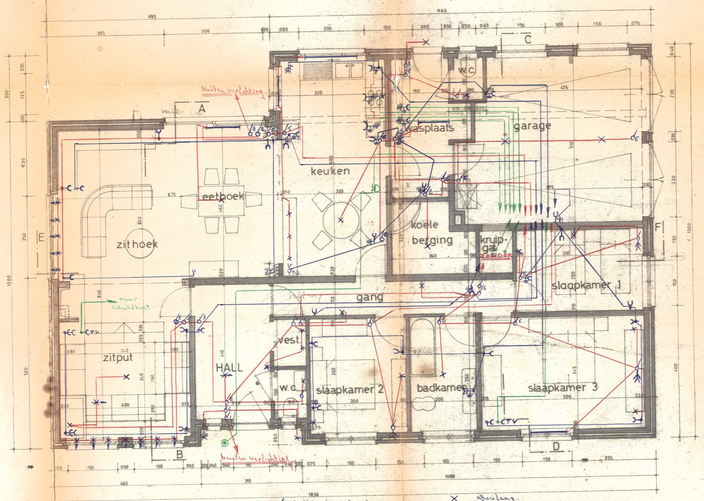

GRONDPLAN

- kiezelzig stijgerbuis
- stijgerbuis met overlaag
- stijgerbuis
- de buitenplug stijgerbuis
- de stijgerbuis met buitenaftakking
- de buitenaftakking stijgerbuis
- de kruipkelder
- spoelkraan
- spot 2 x 60 W
- wand lamp
- buiteneinde lamp

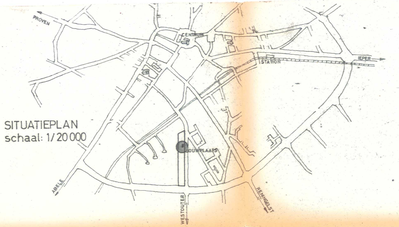

SITUATIEPLAN
schaal: 1/20 000

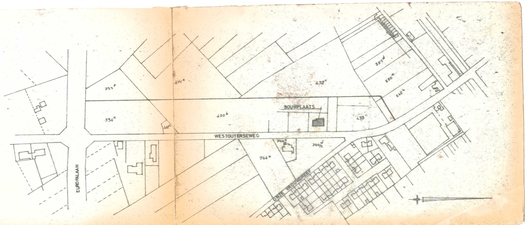

LIGGINGSPLAN
schaal: 1/2 500

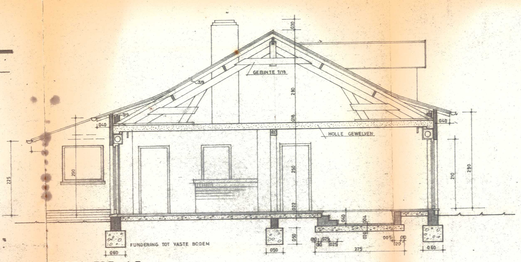

DOORSNEDE A-B

INPLANTING
schaal: 1/ 500

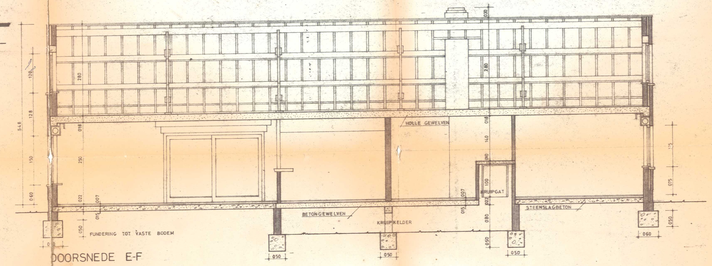

DOORSNEDE E-F

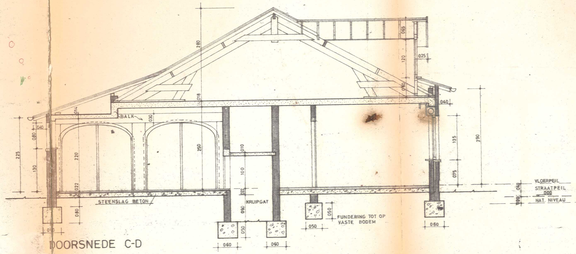

DOORSNEDE C-D

PROVINCIE WEST-VLAANDEREN — STAD POPERINGE

ELEKTRICITEIT

ONTWERP TOT BET. BOUWEN VAN WONING

Voor rekening van: VANLOOT Rudolf
Duinkerkestraat 5
POPERINGE

Kadaster : Sektie G nr 433 a deel — LOT 5
Bouwplaats : Westouterenweg Poperinge

de architekt — de bouwheer
E. Verdonck
Clyttestraat 2a
Zevergem

Schaal : 2 cm p. m.

BOUWAANVRAAG : november 1975

Goedgekeurde verkaveling van 22-5-1974
op naam van Stad Poperinge
W.Z. 162.406

B.P.L. : benoming Bellestraat nr 4292-1-
E.B. 21-8-1969