

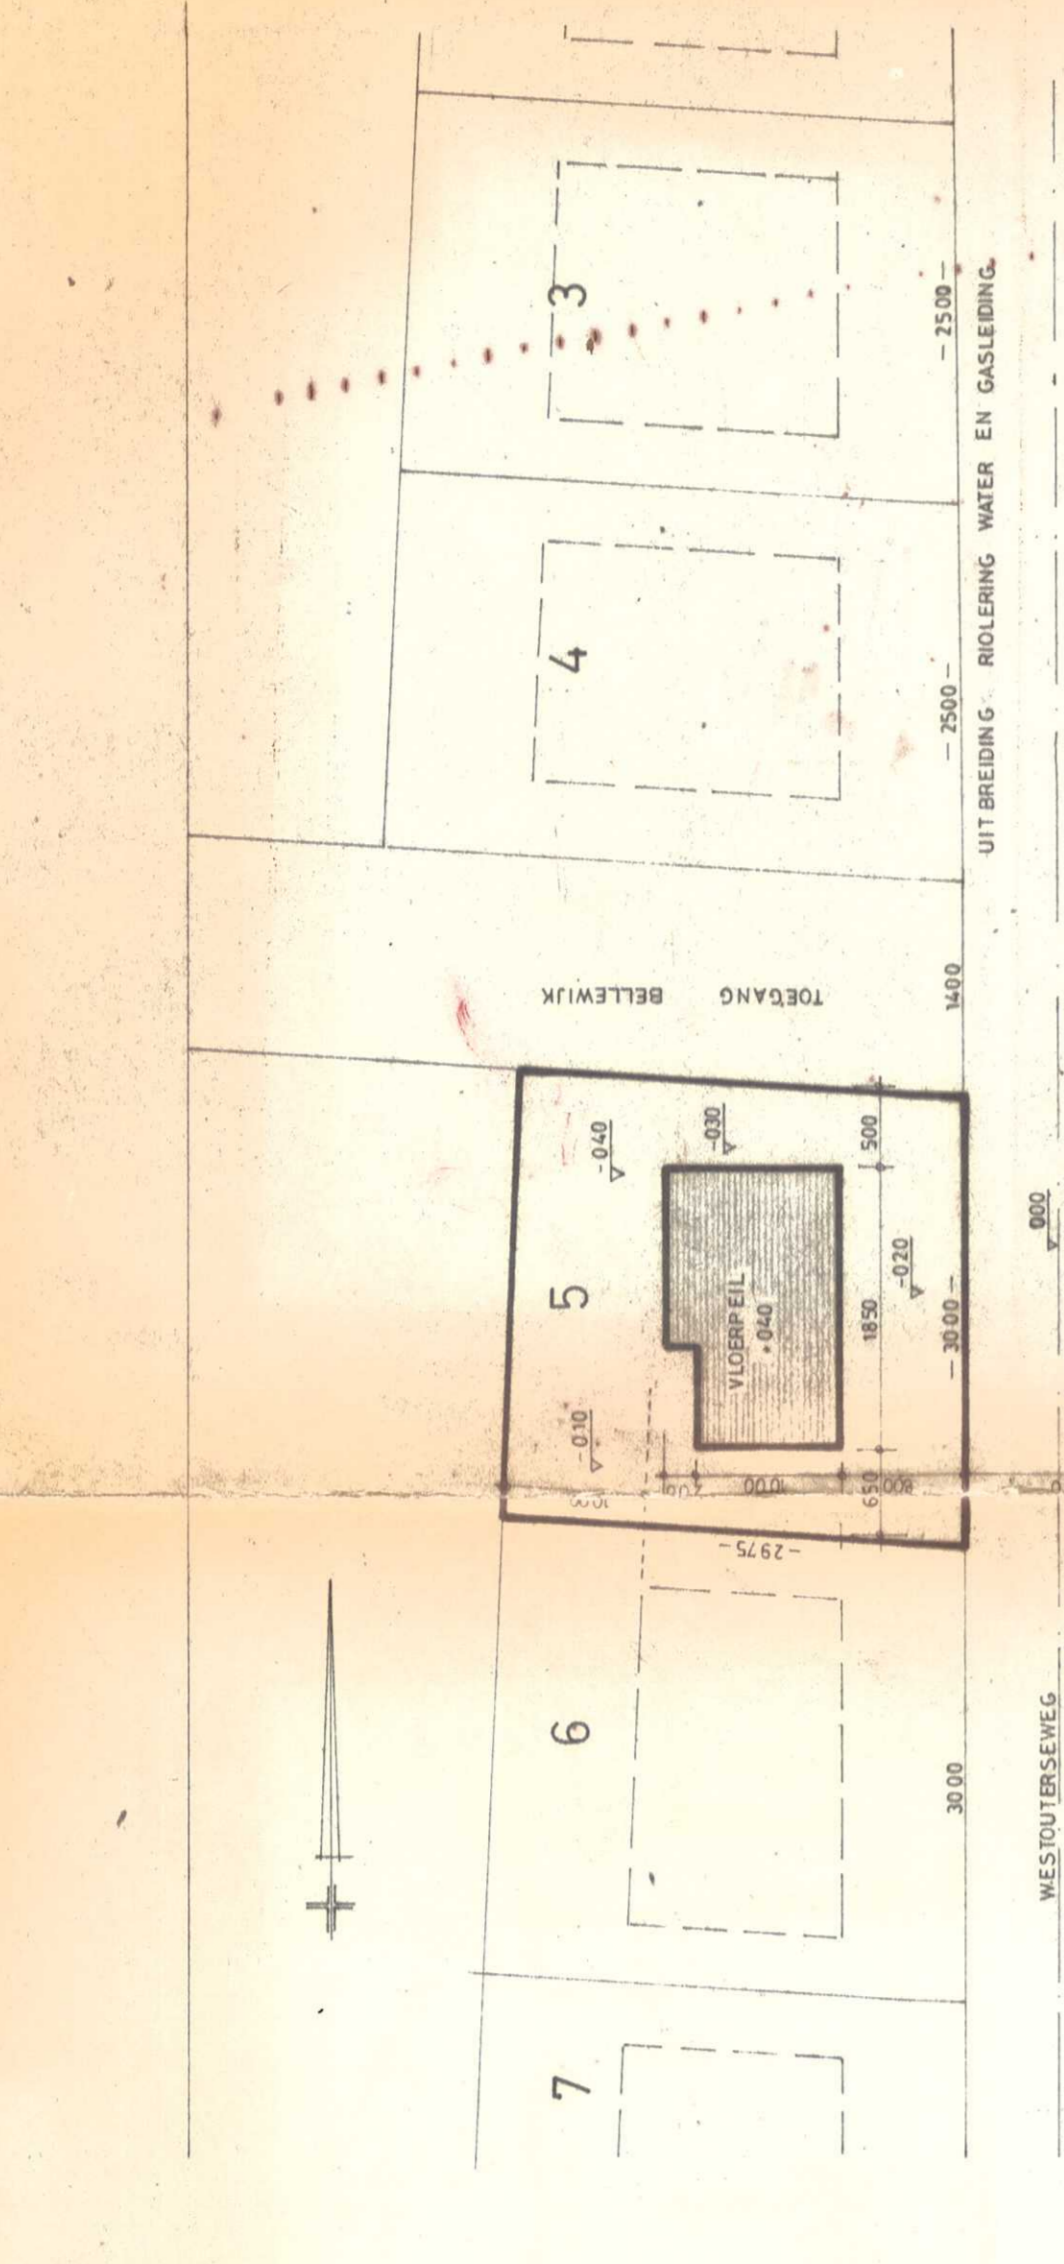
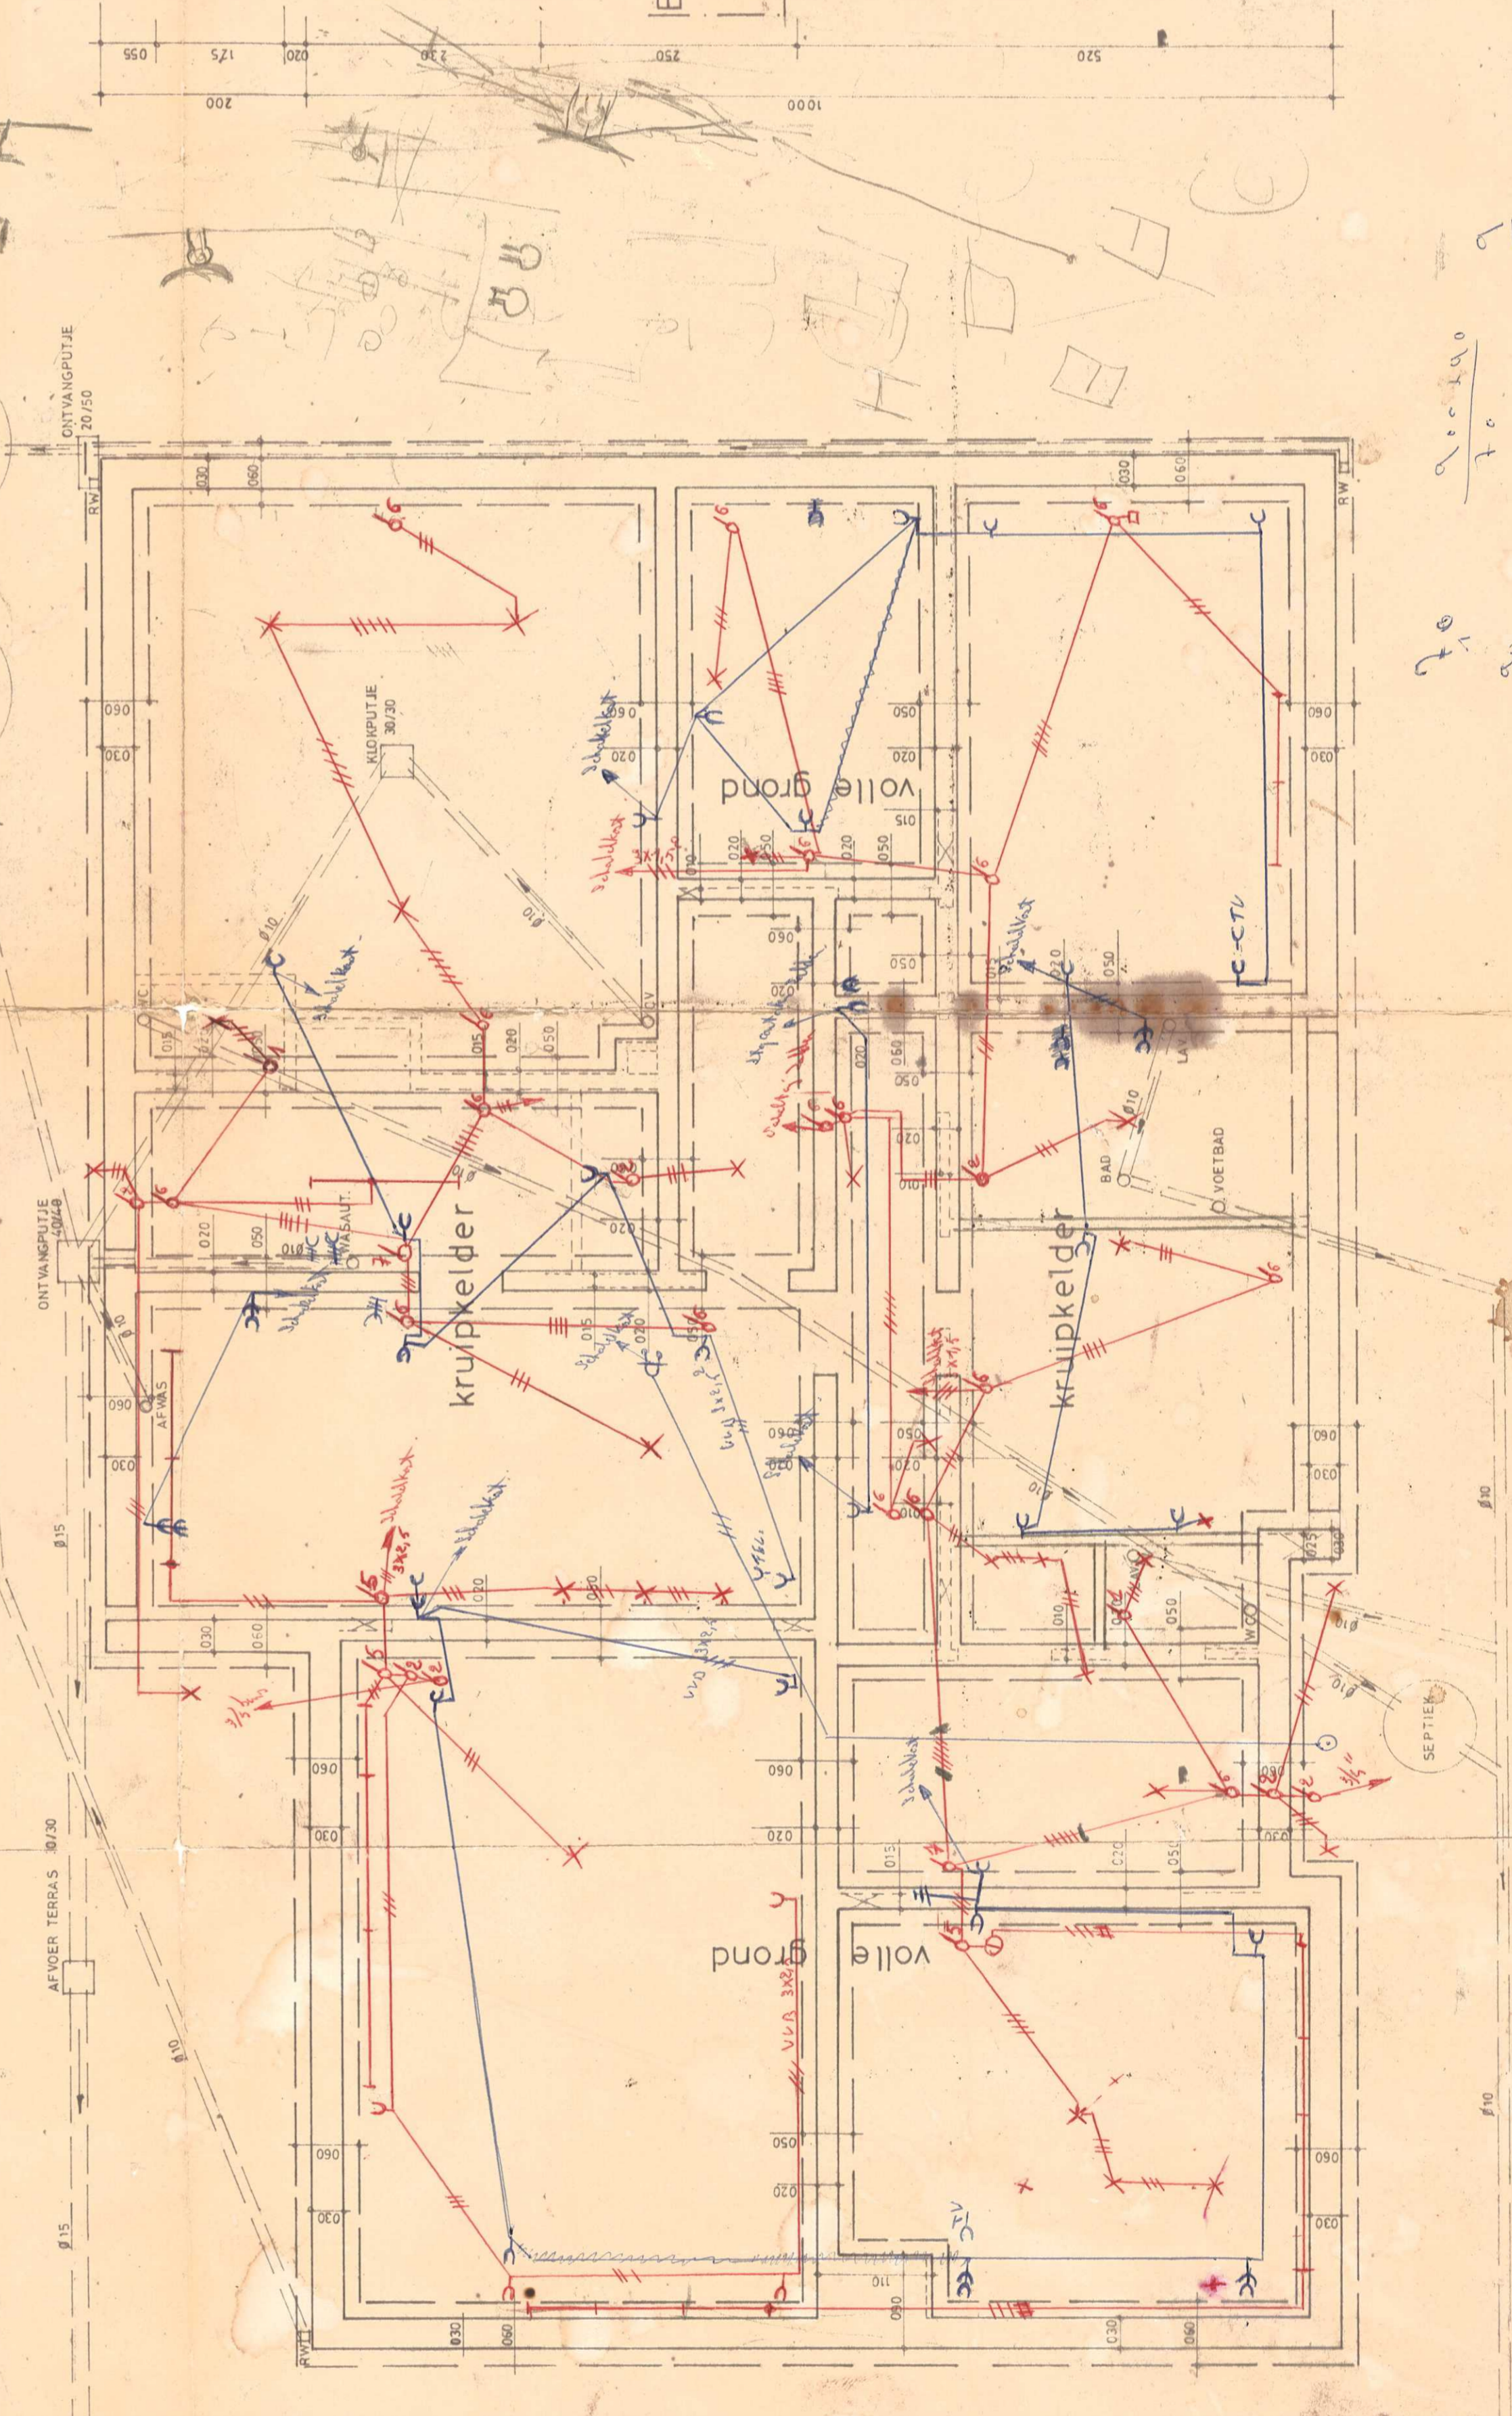
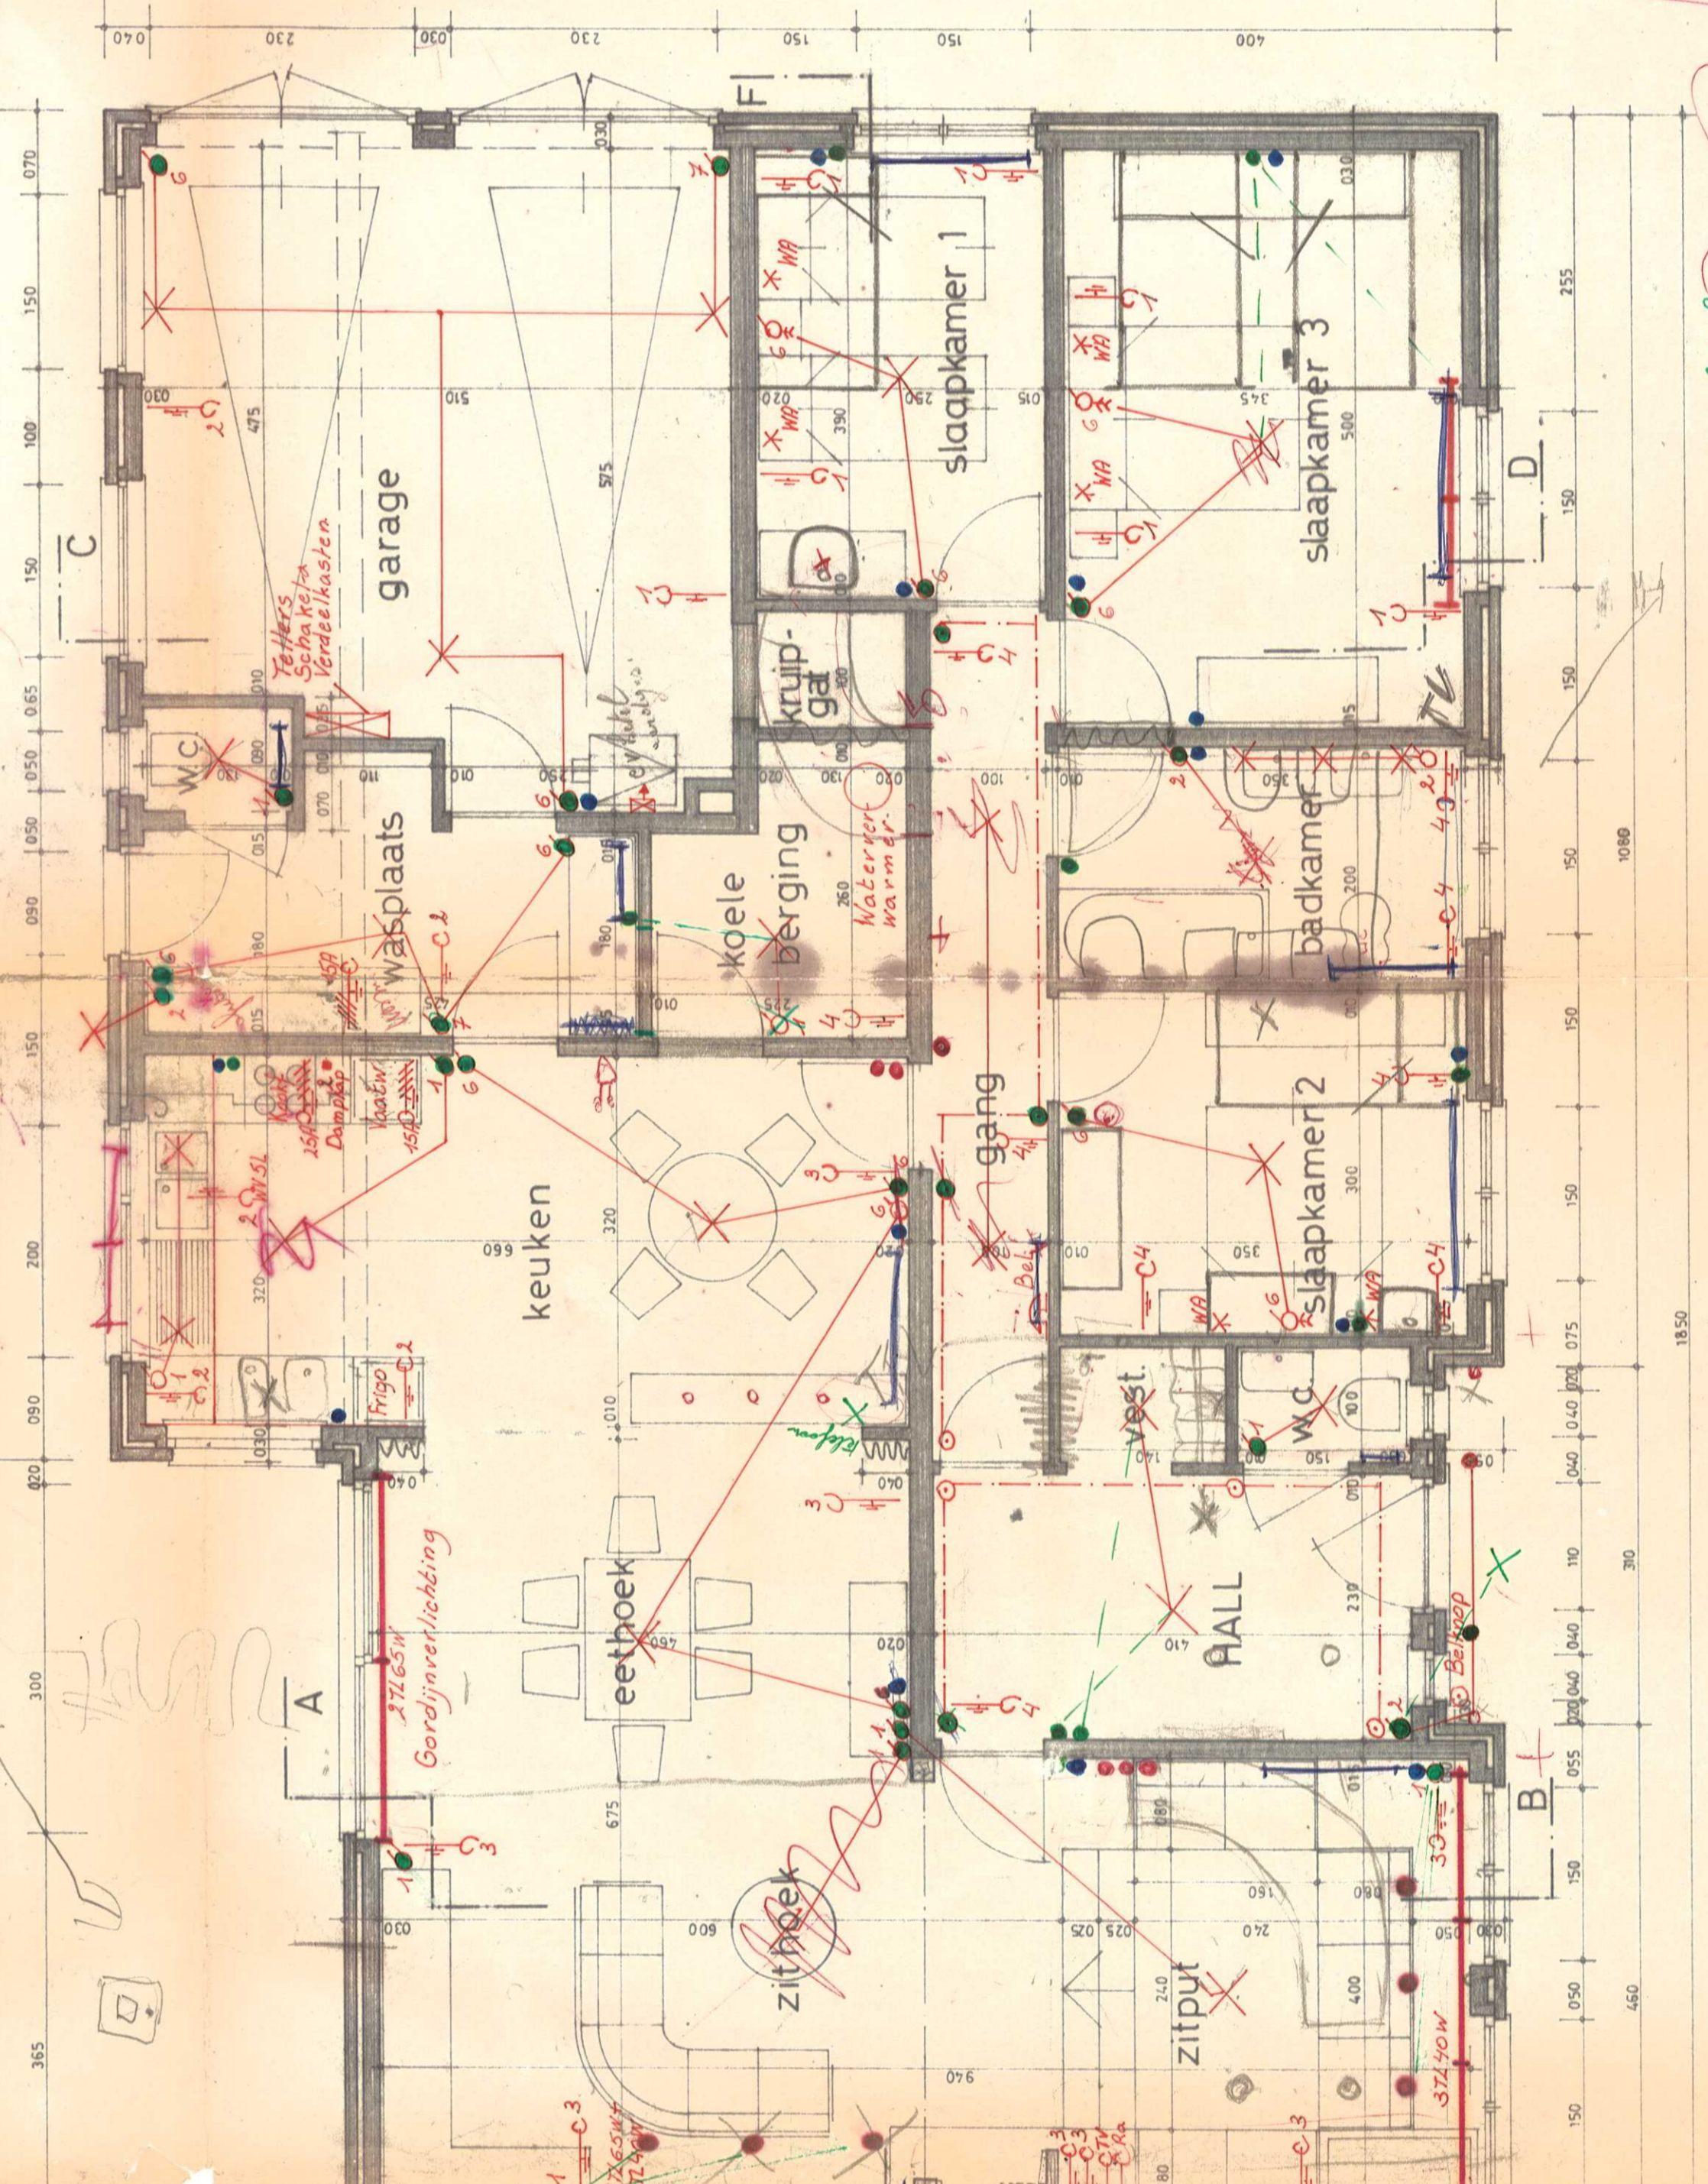
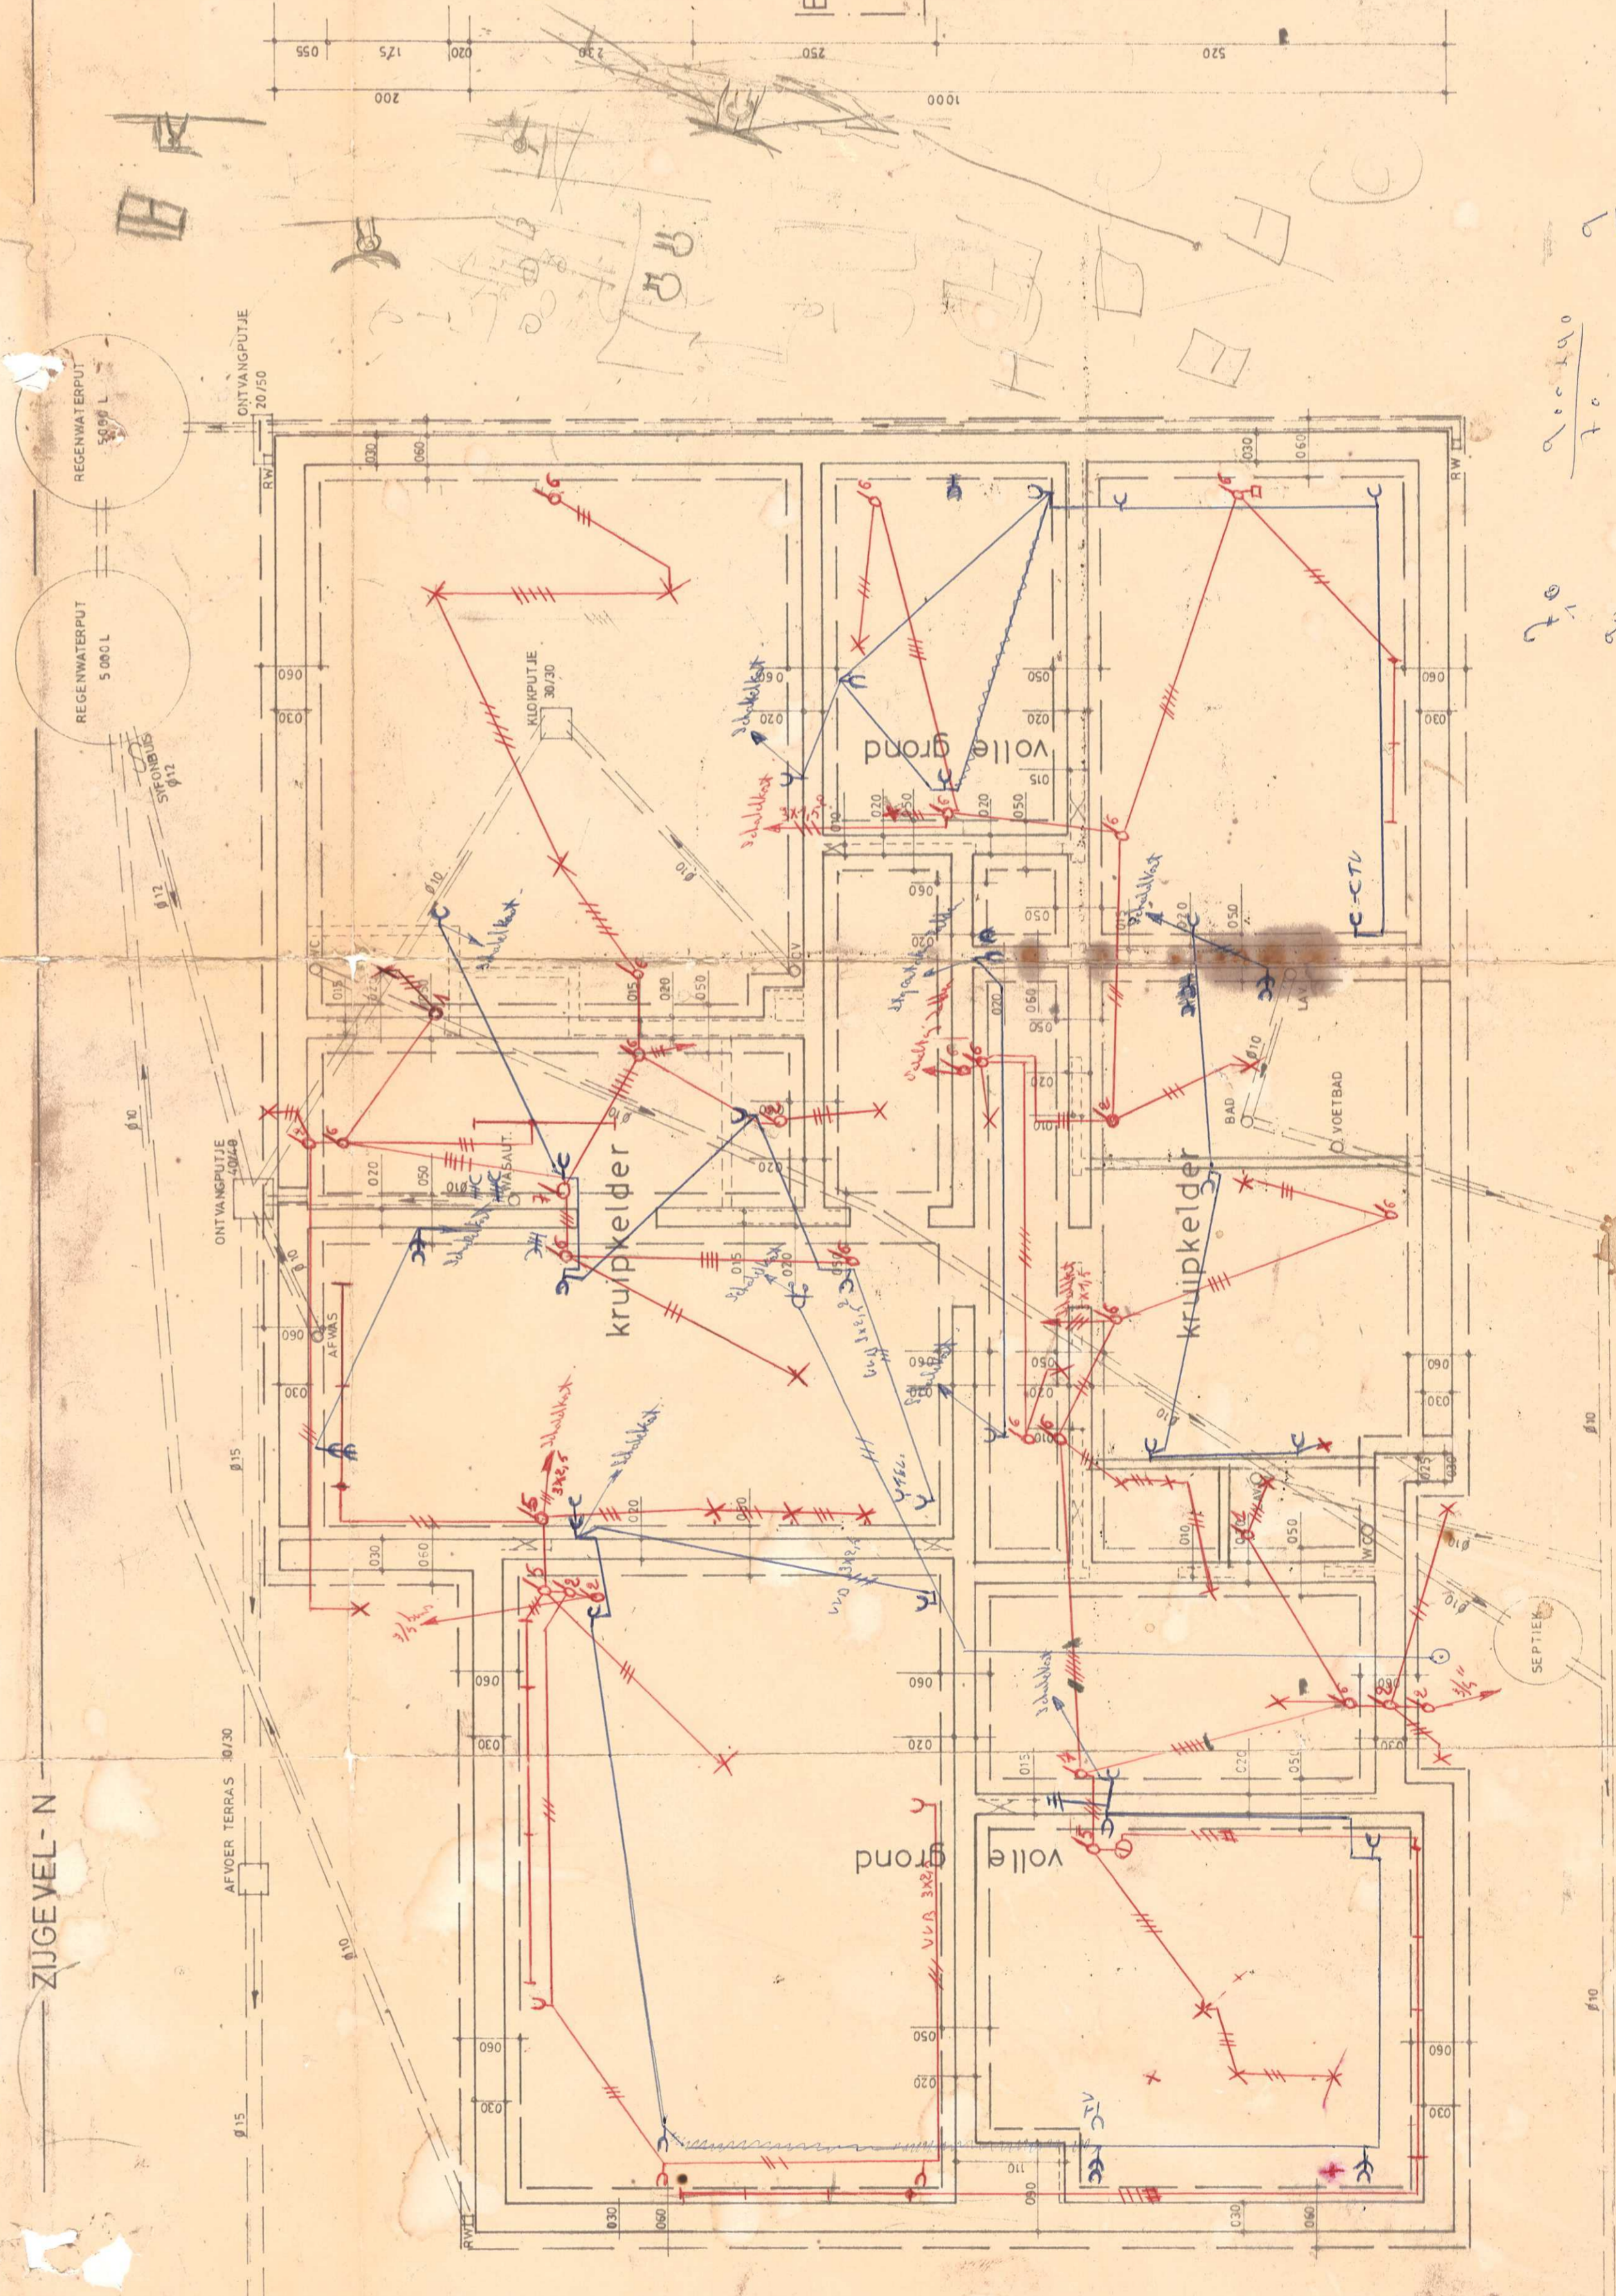
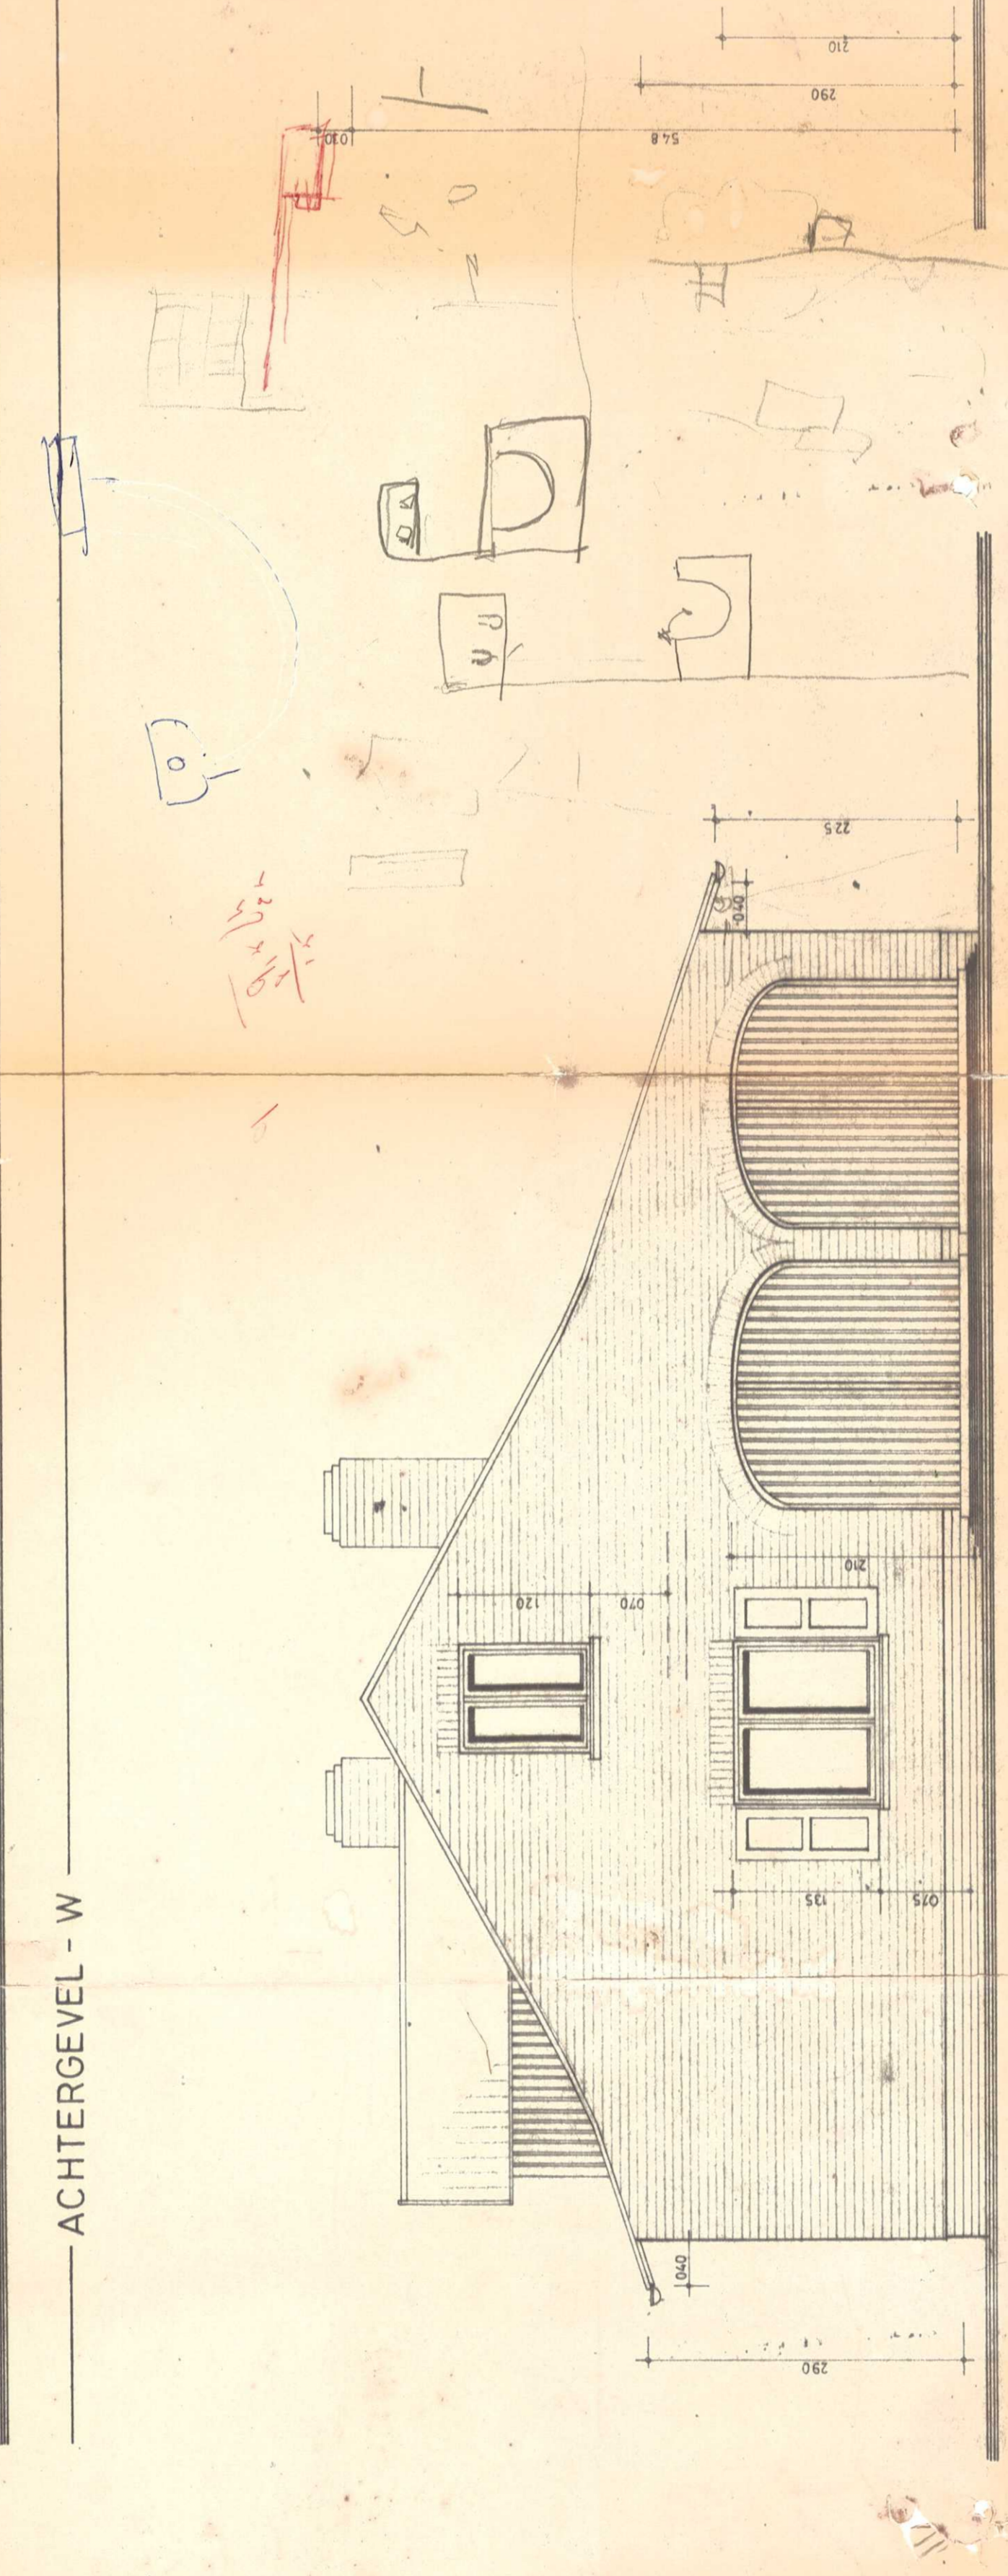
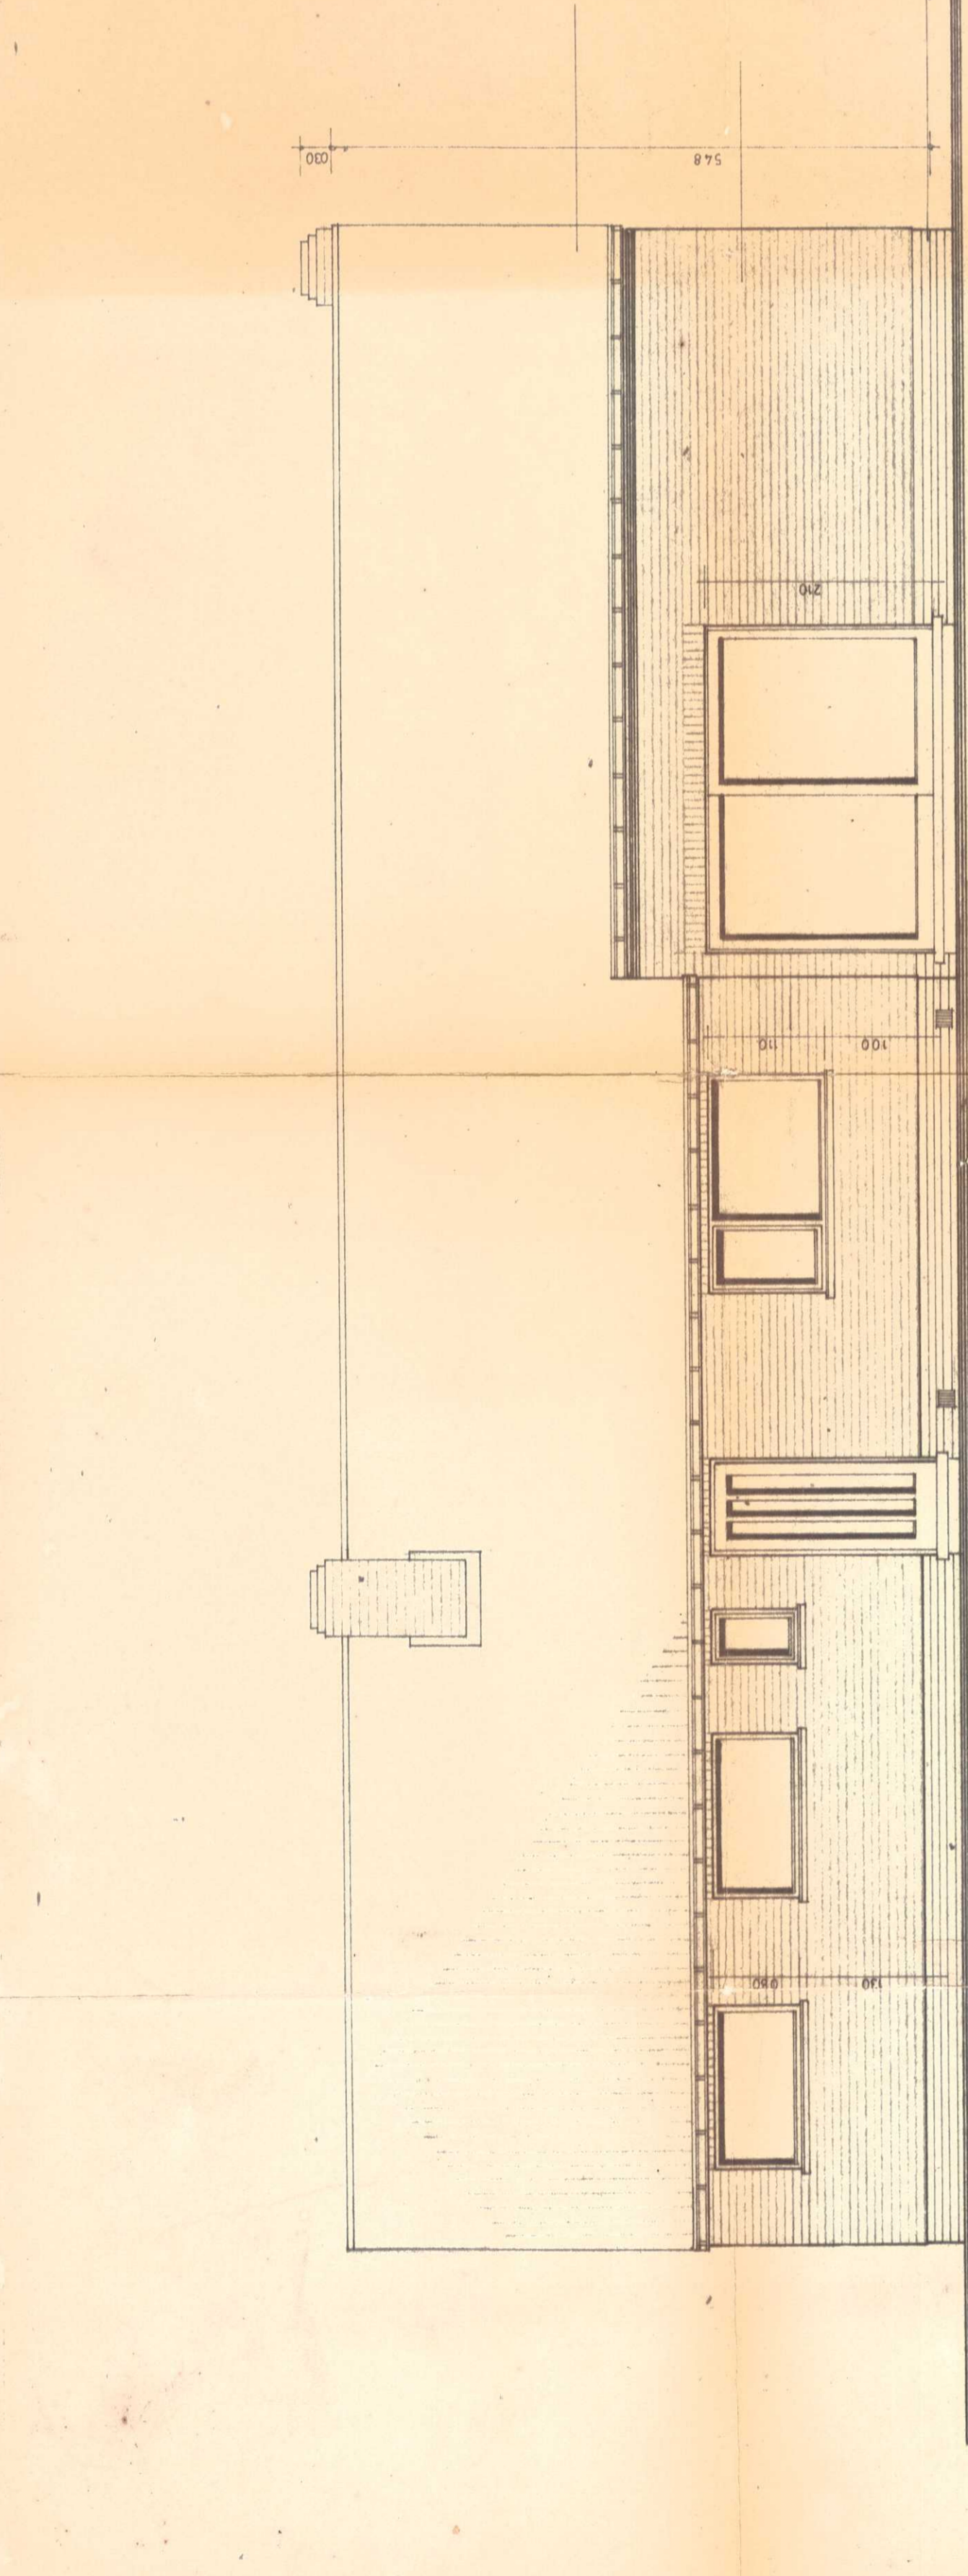
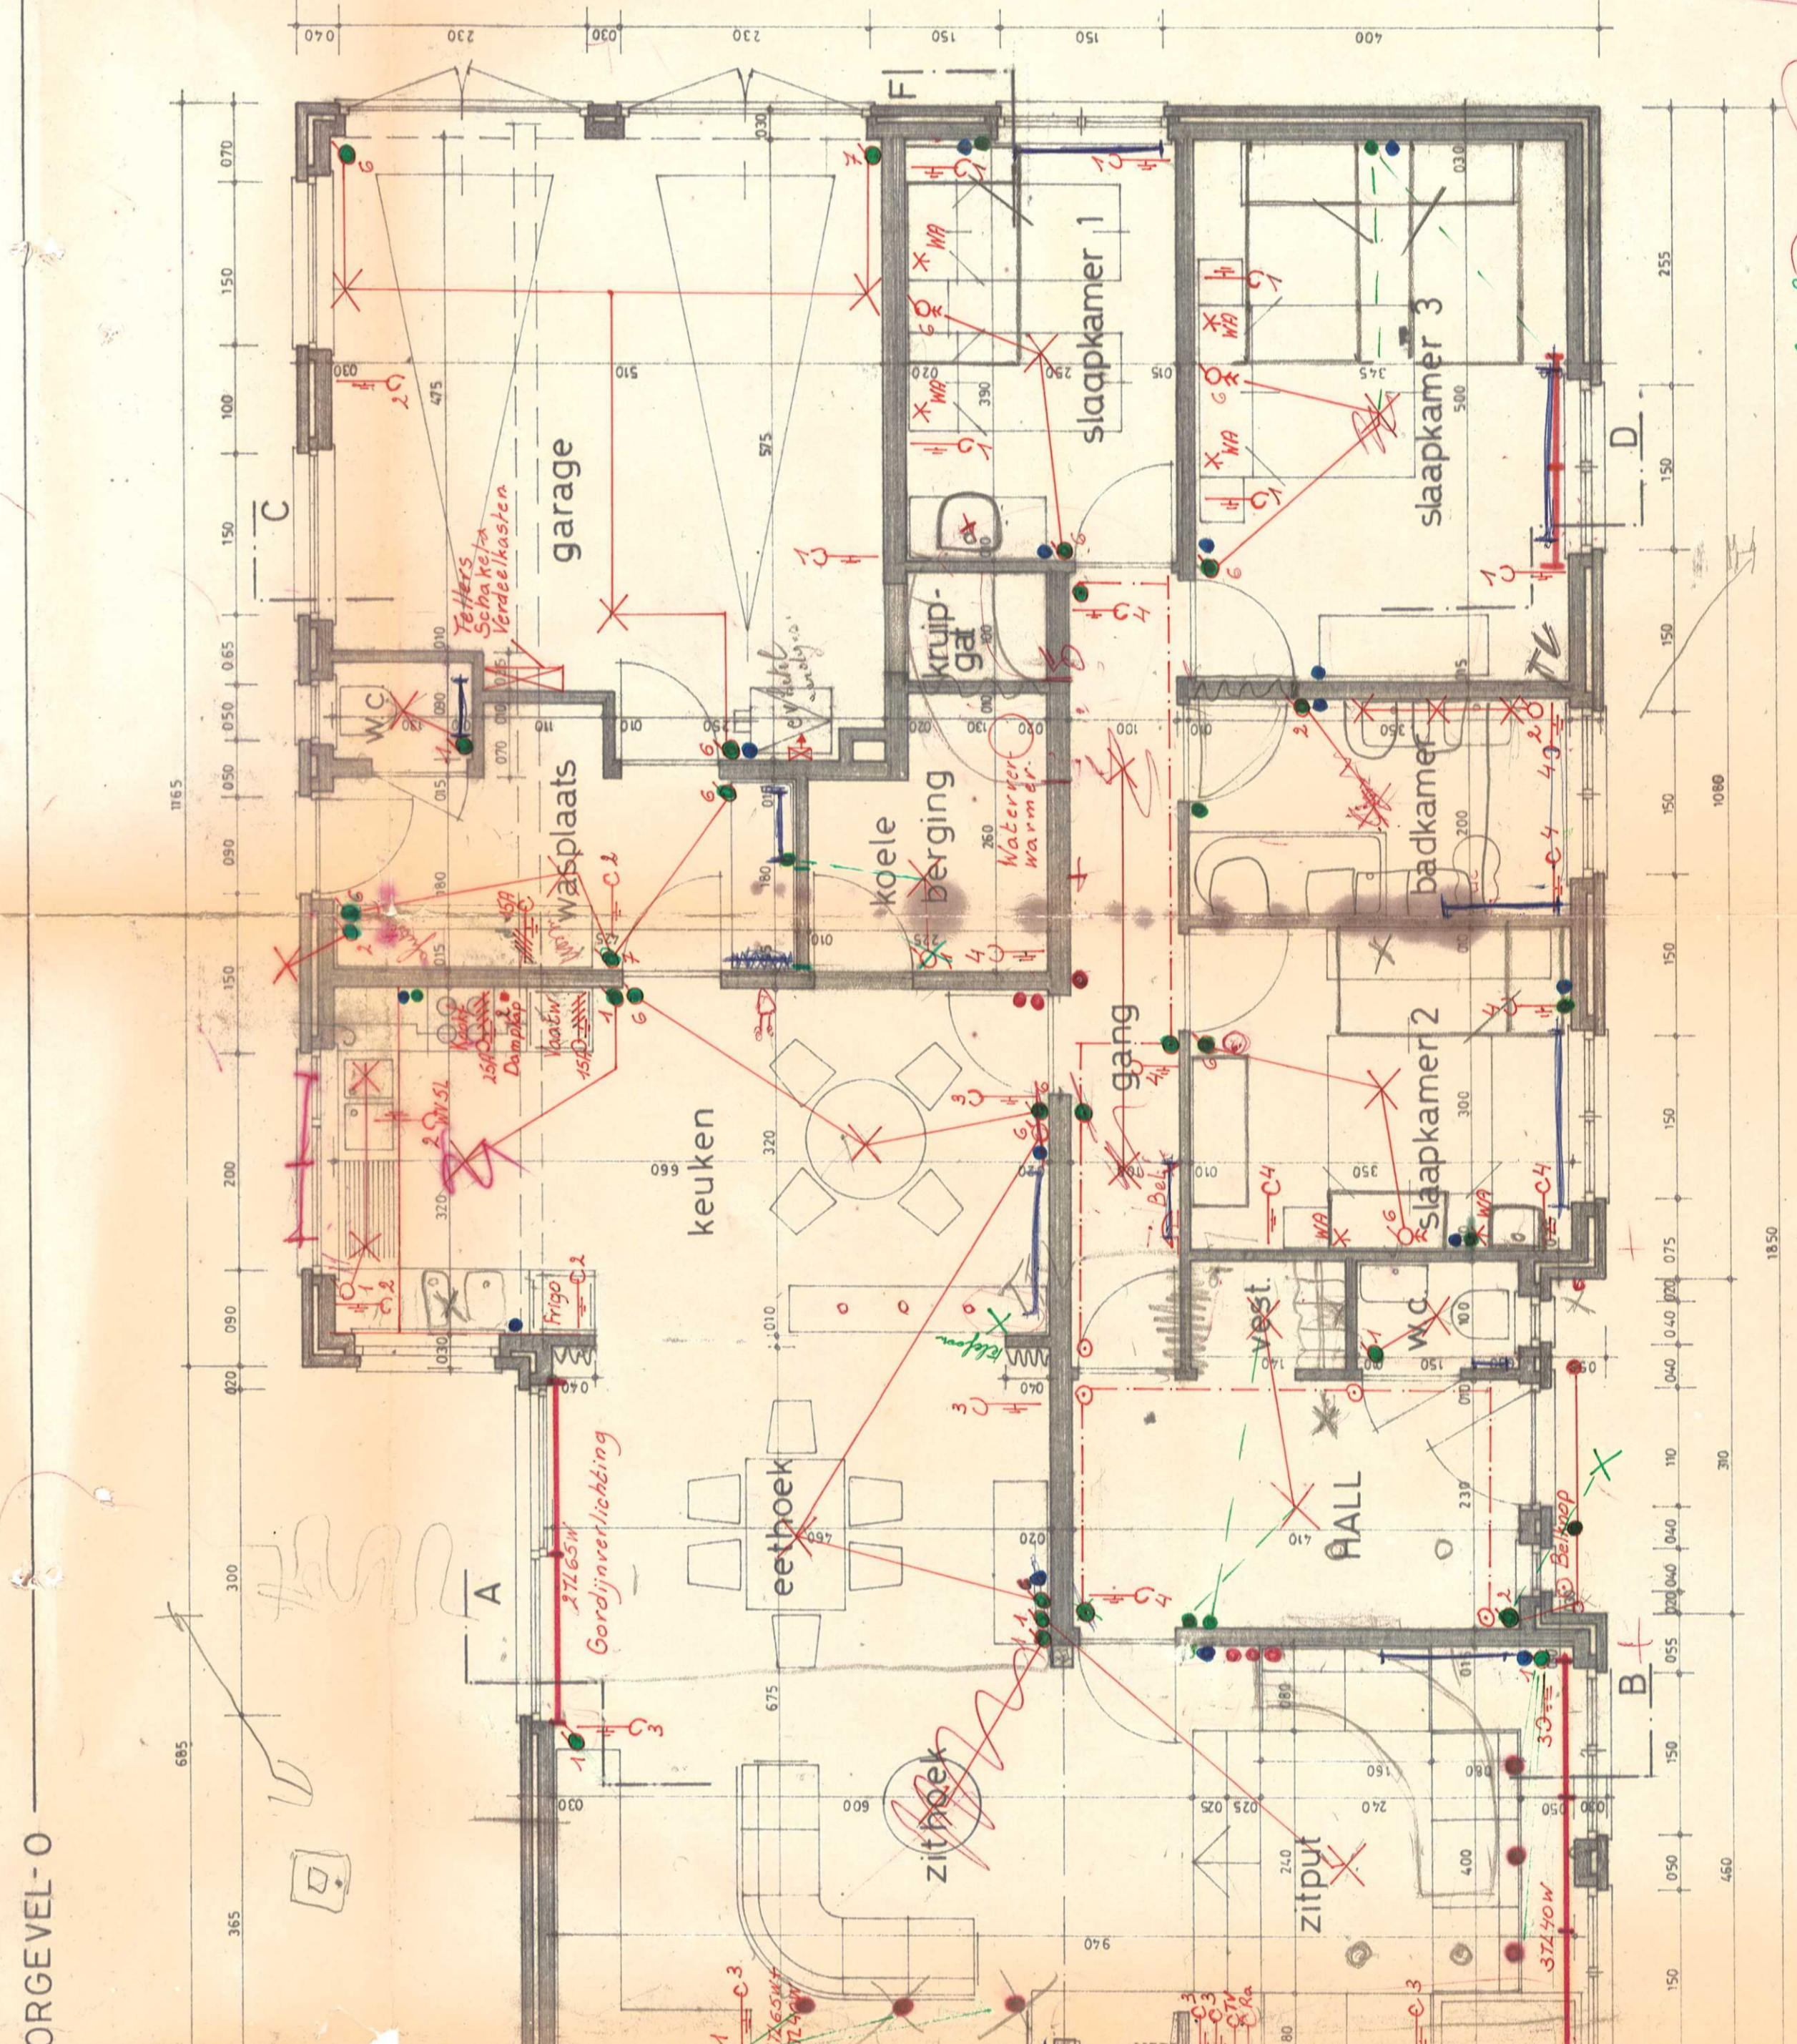
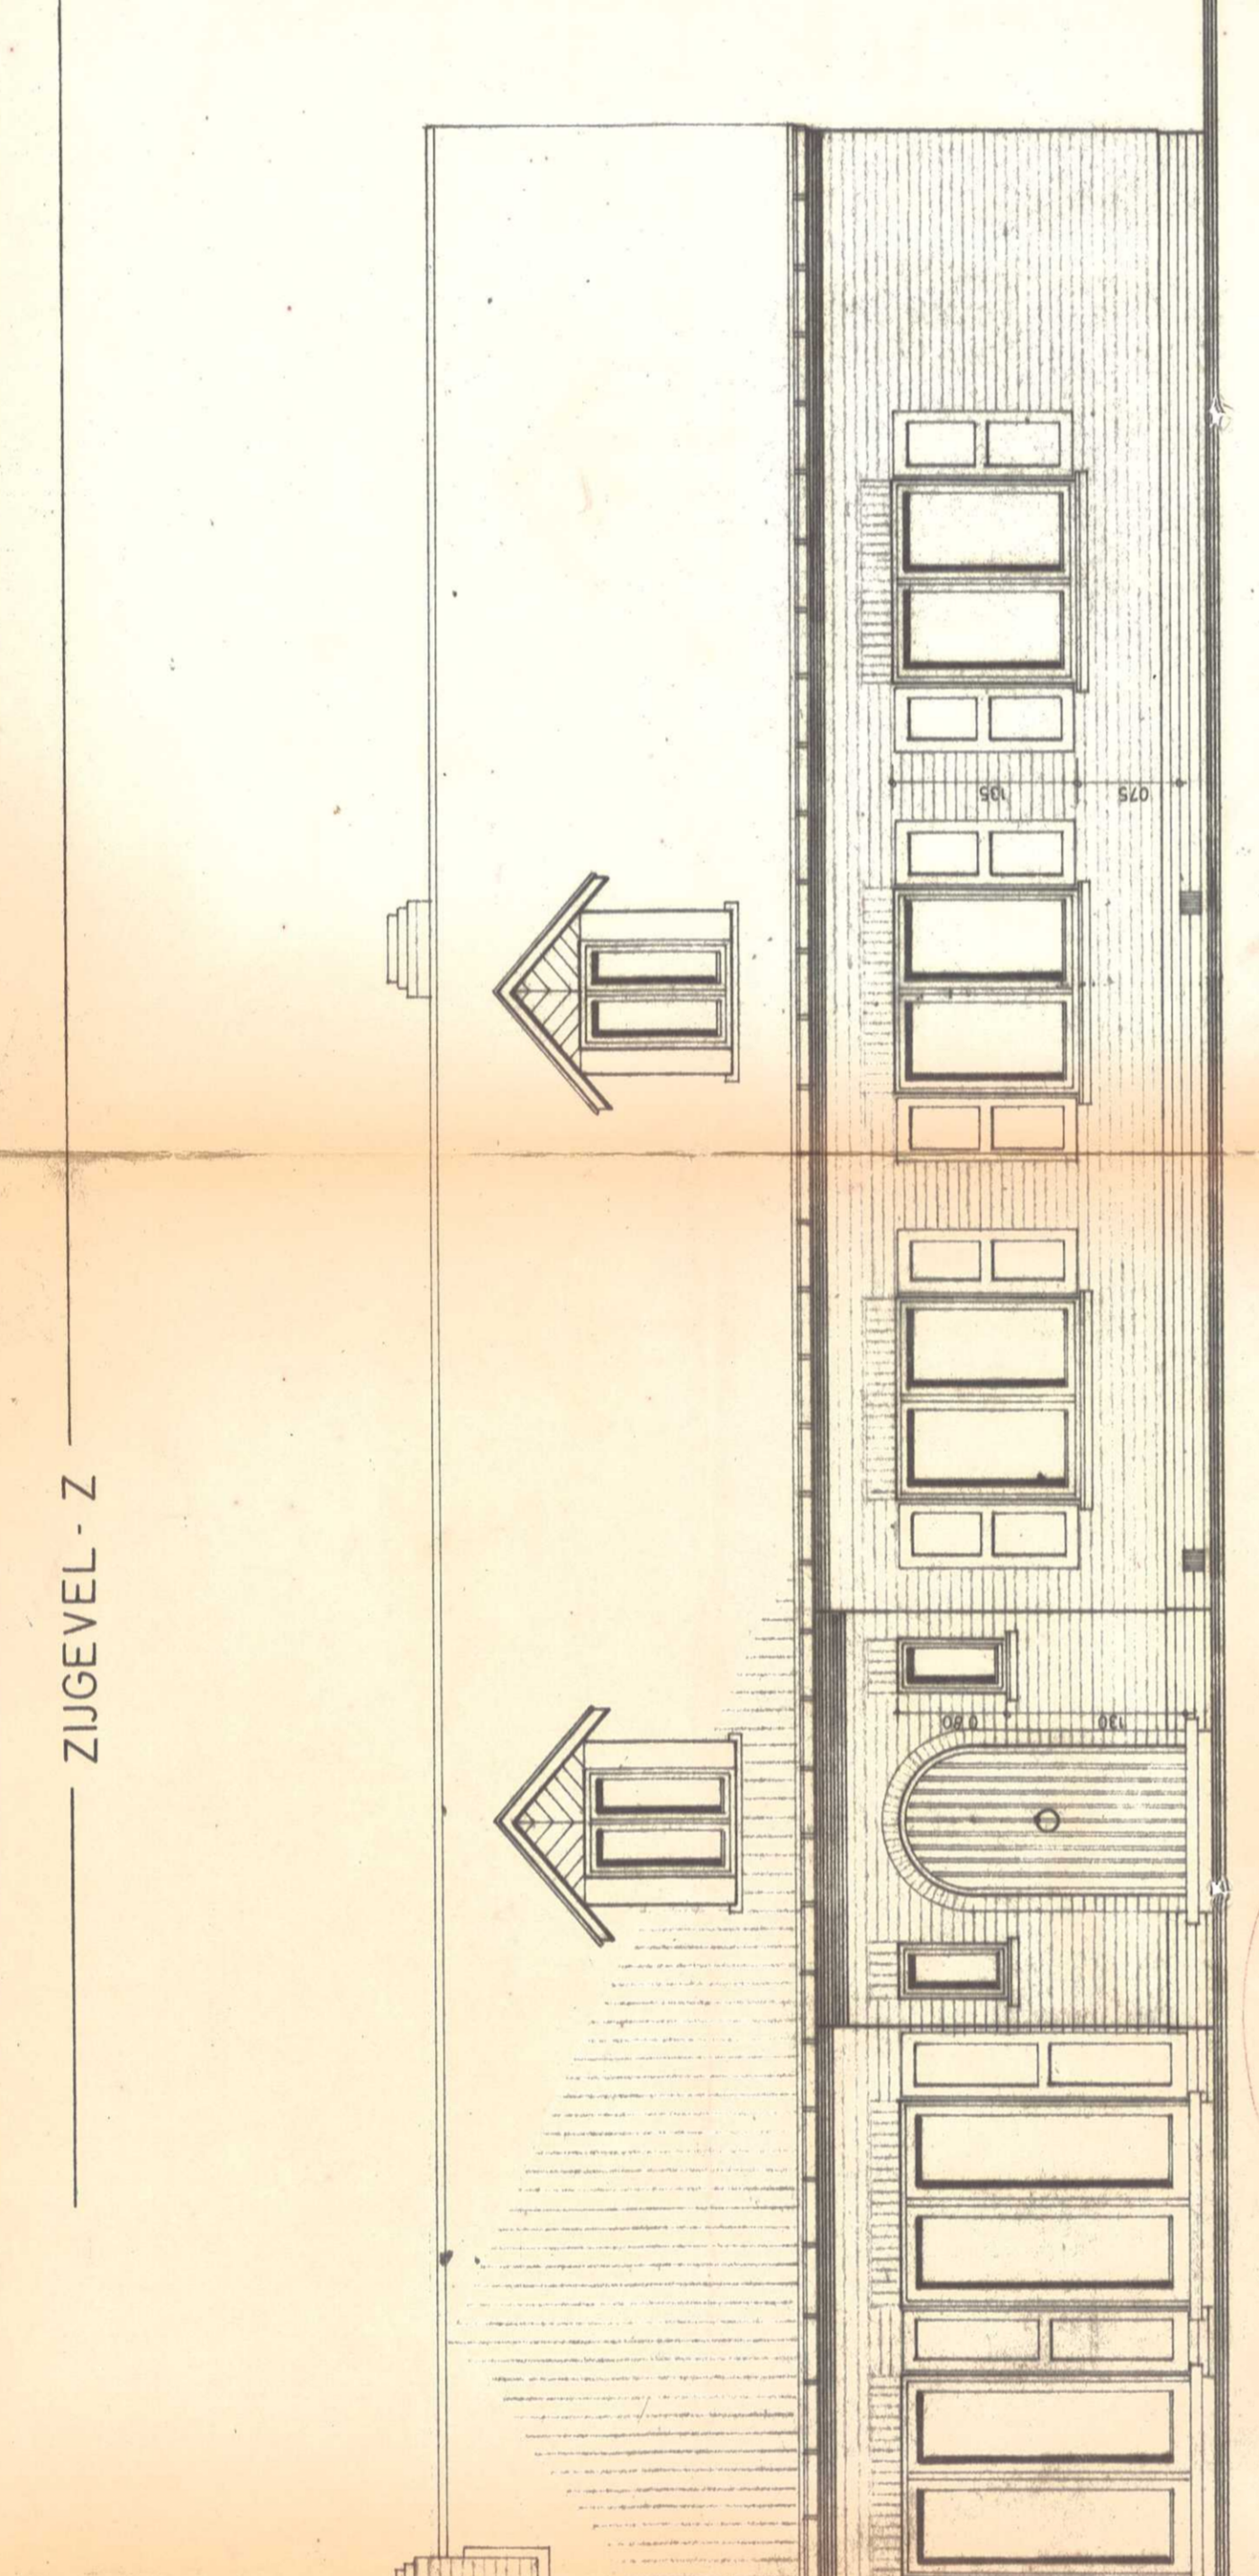
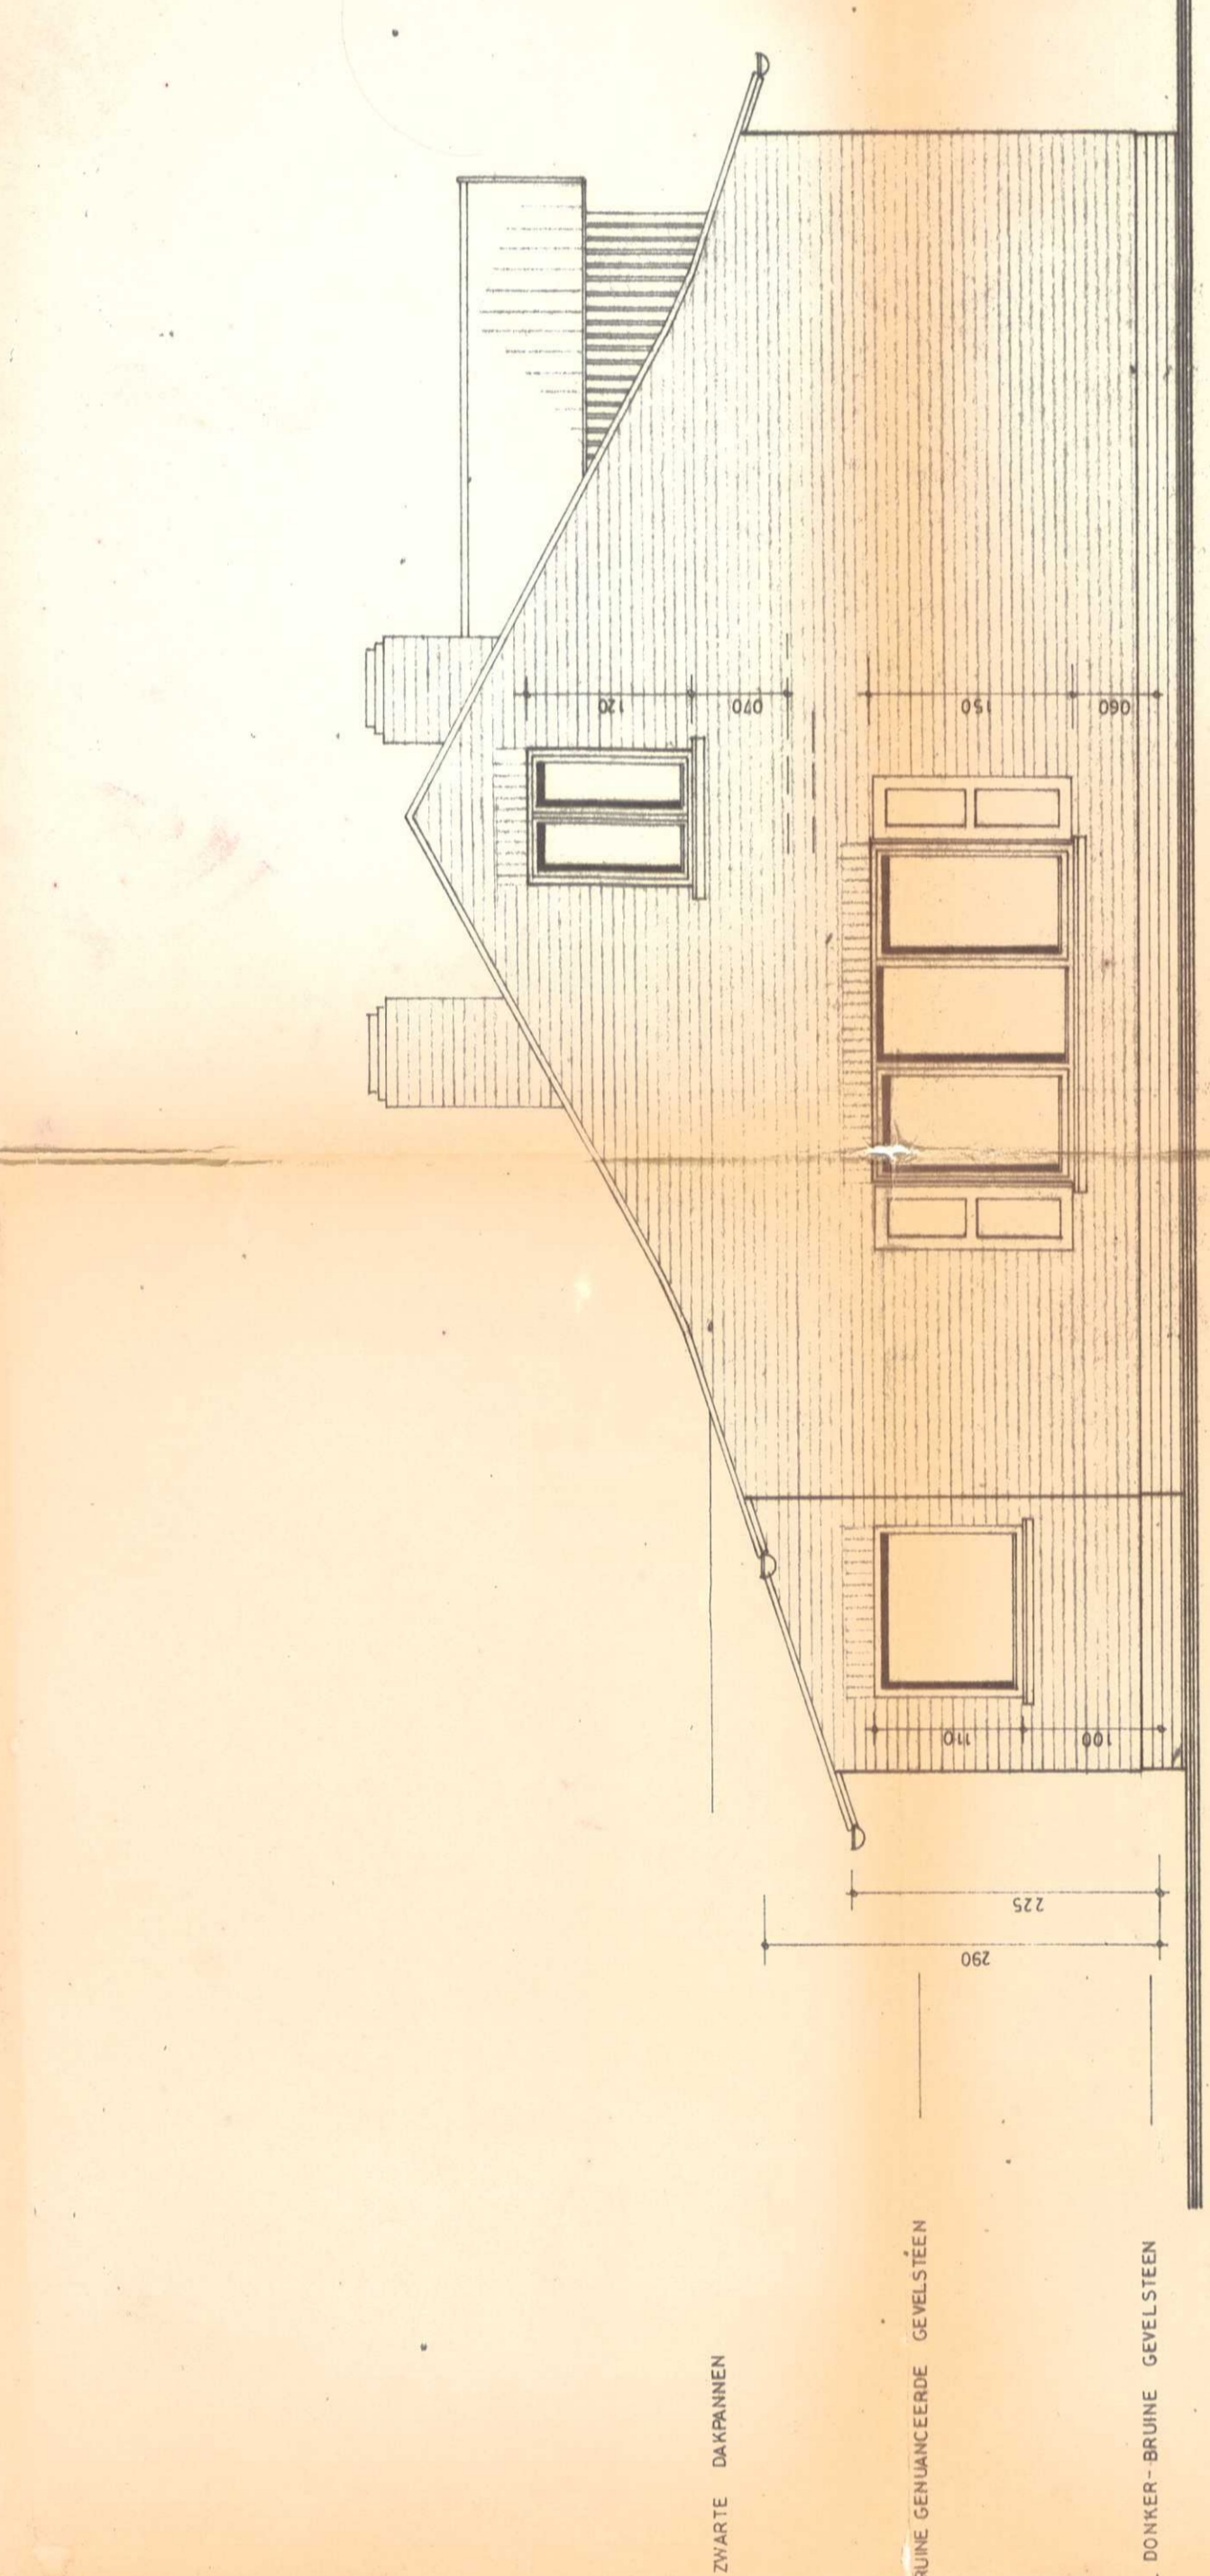
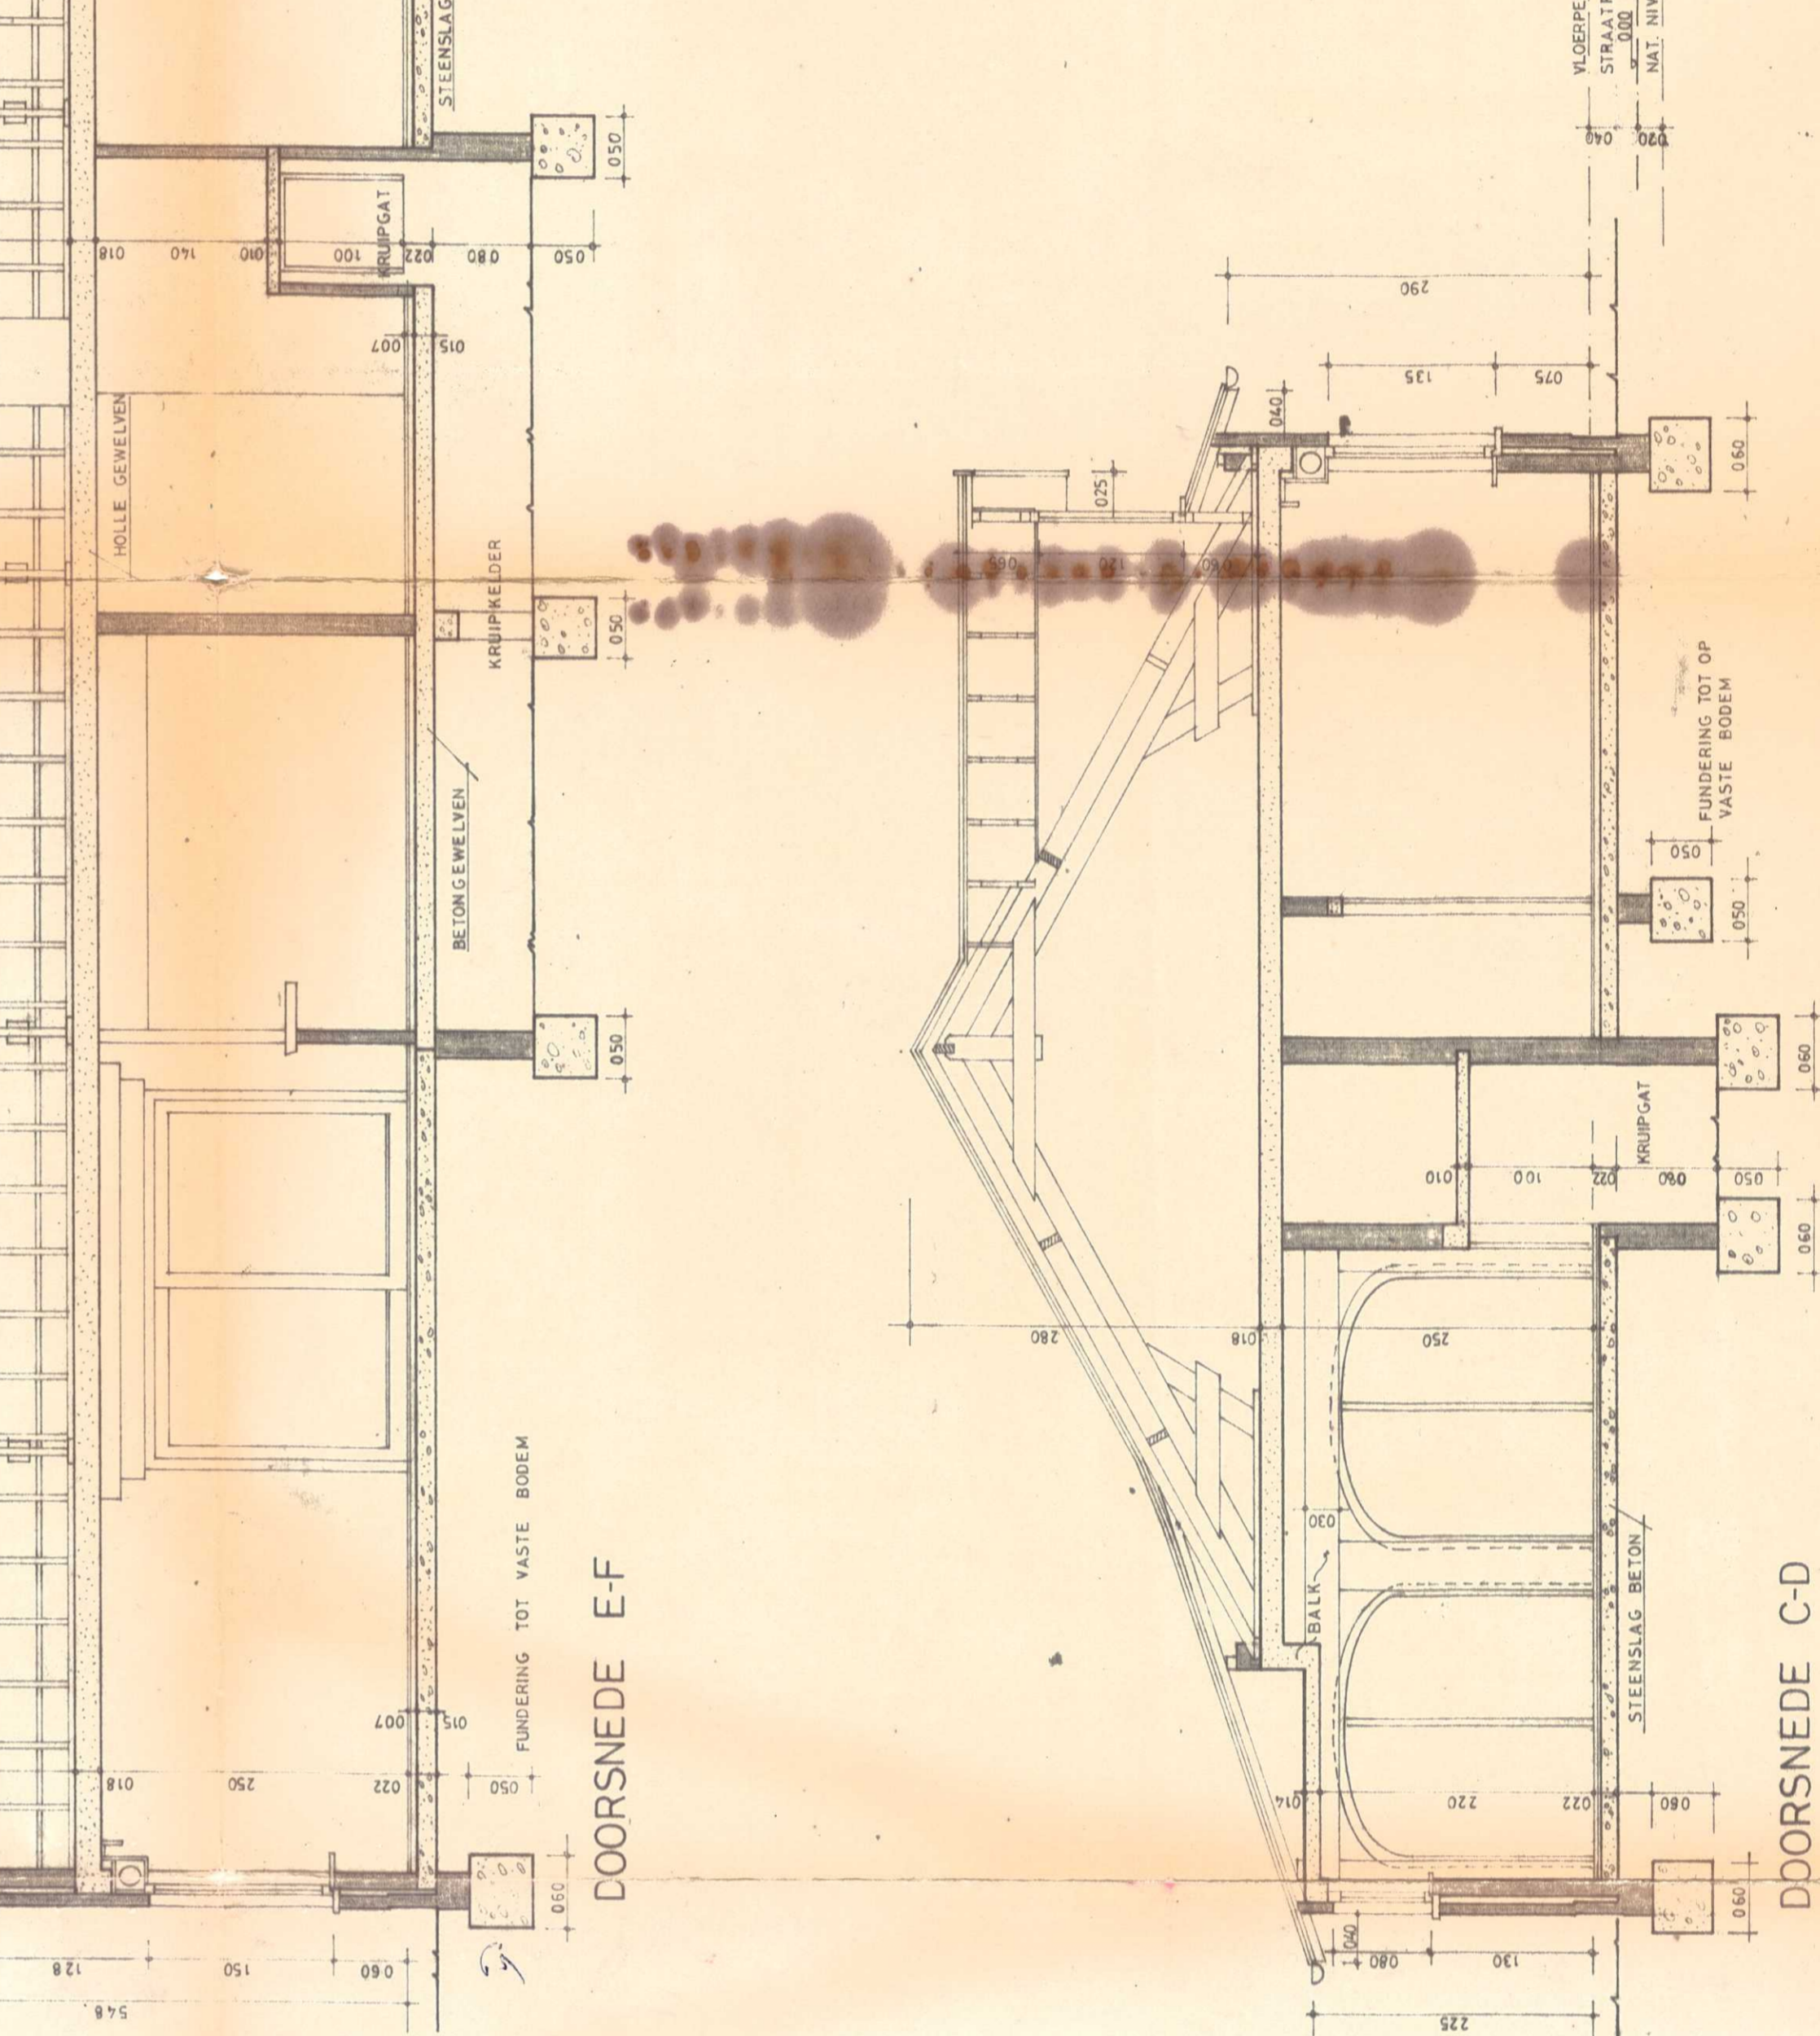
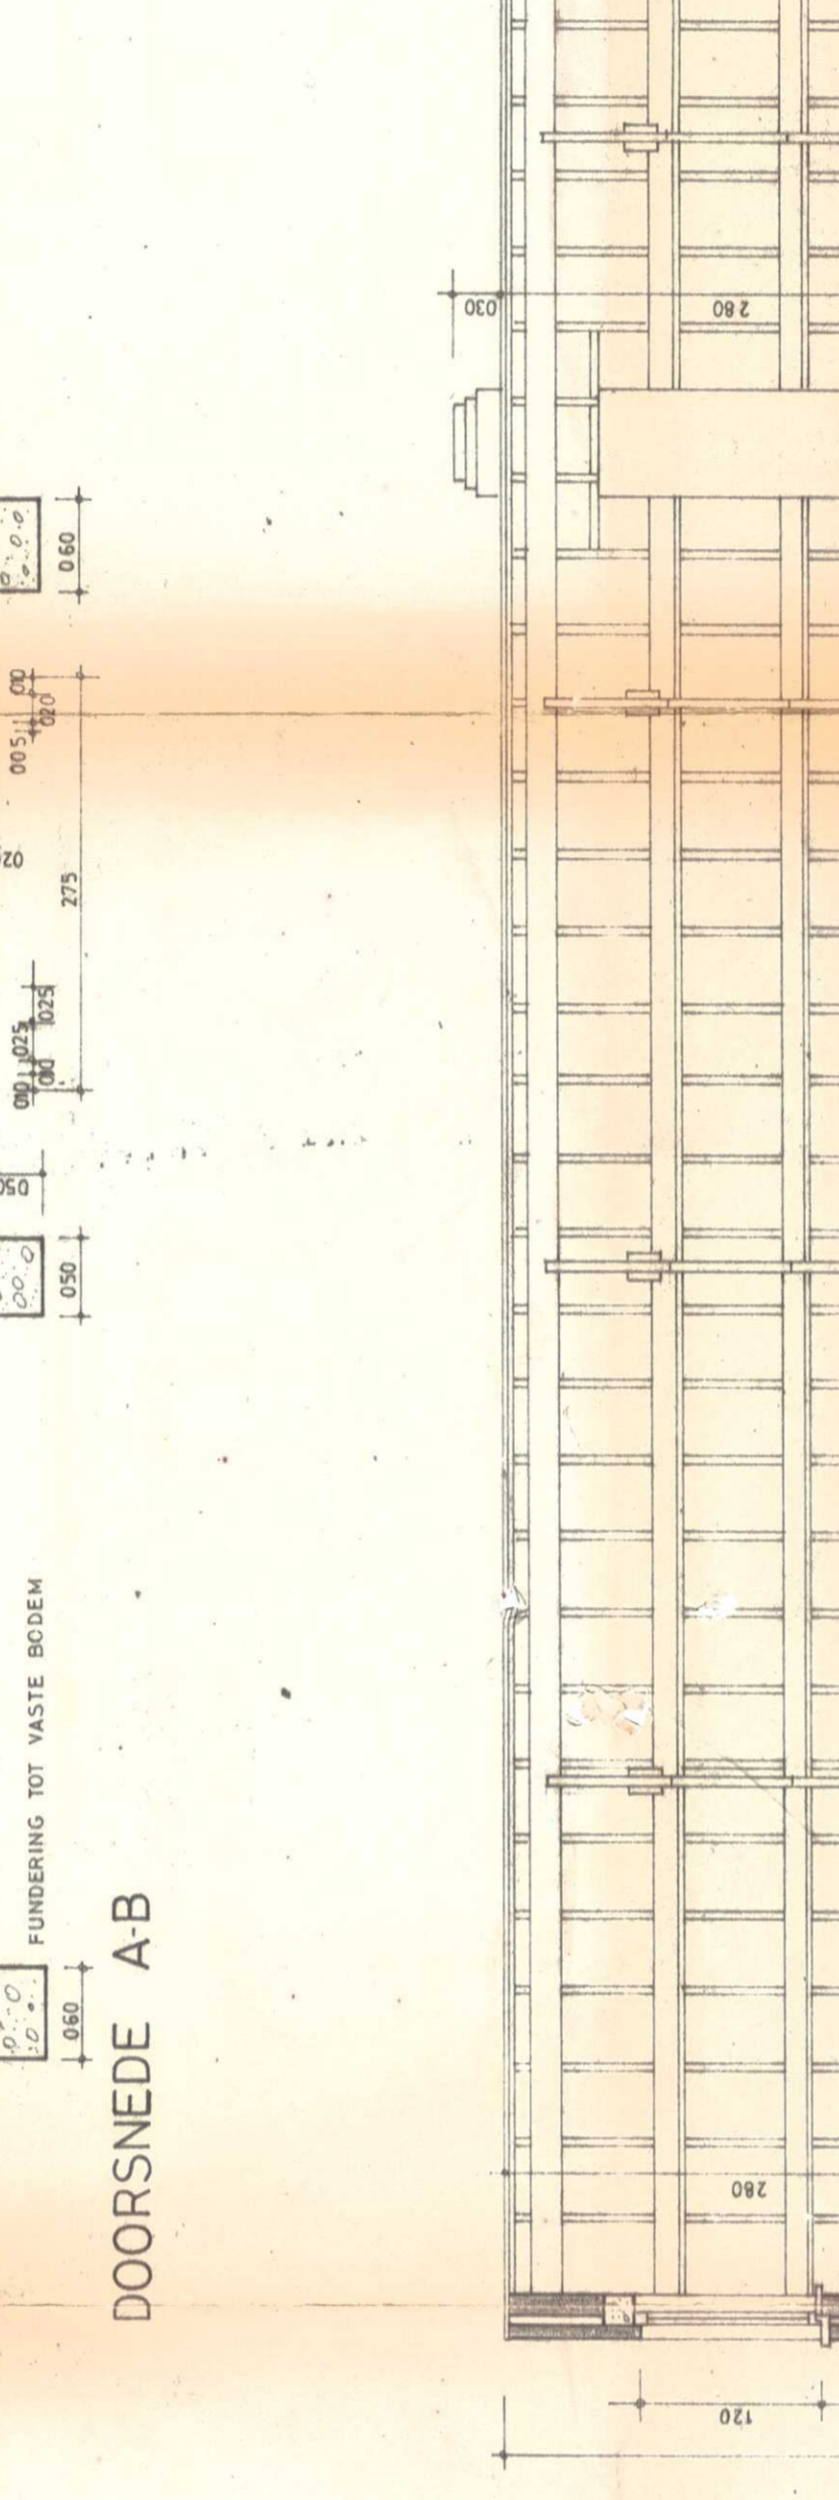


LIGGINGSPLAN  
schaal: 1/2500

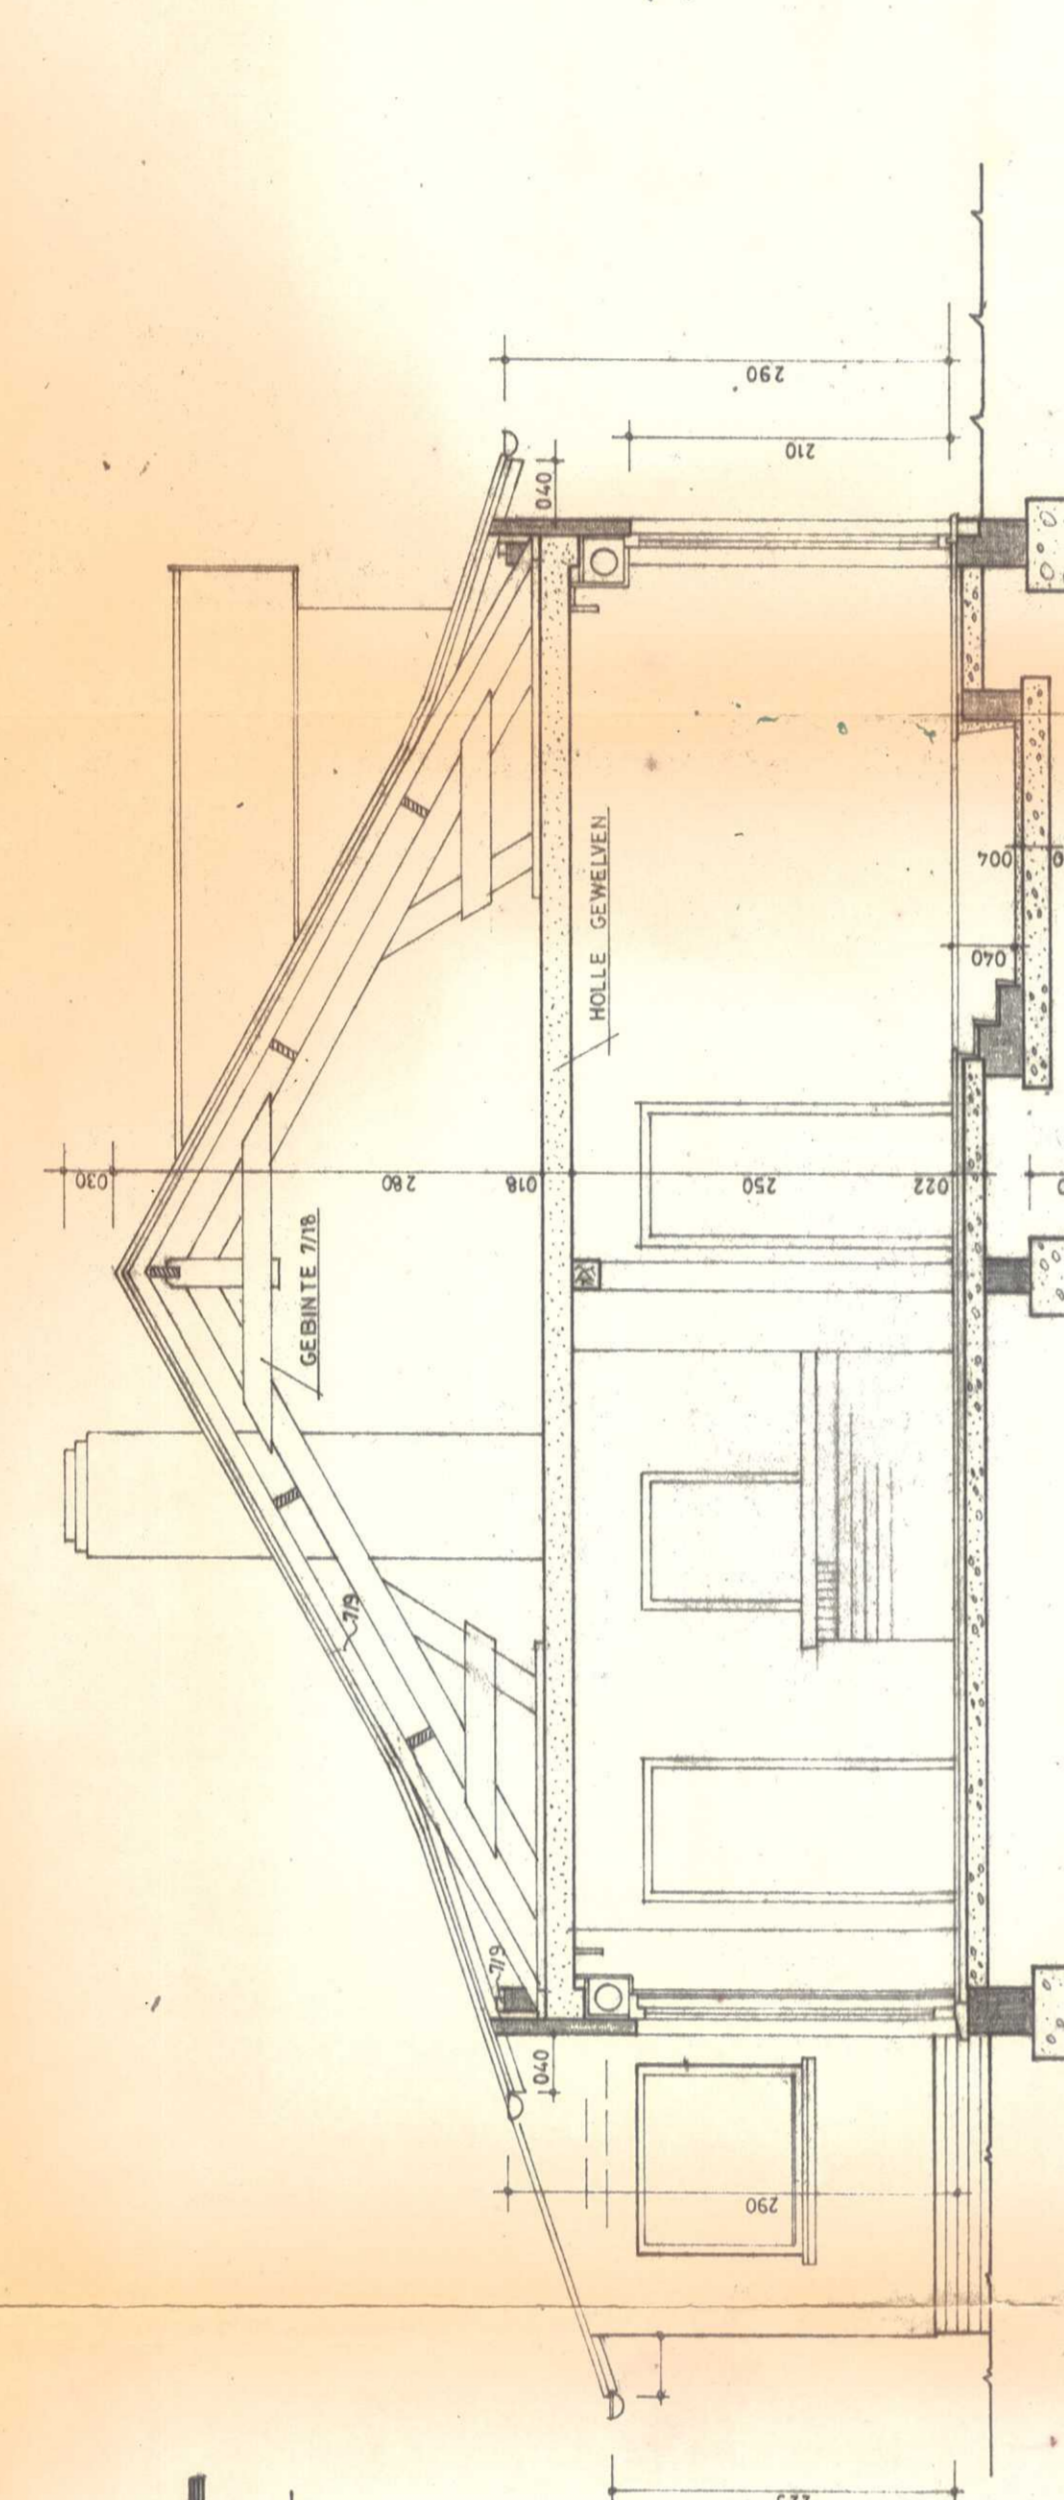

INPLANTING  
schaal: 1/500

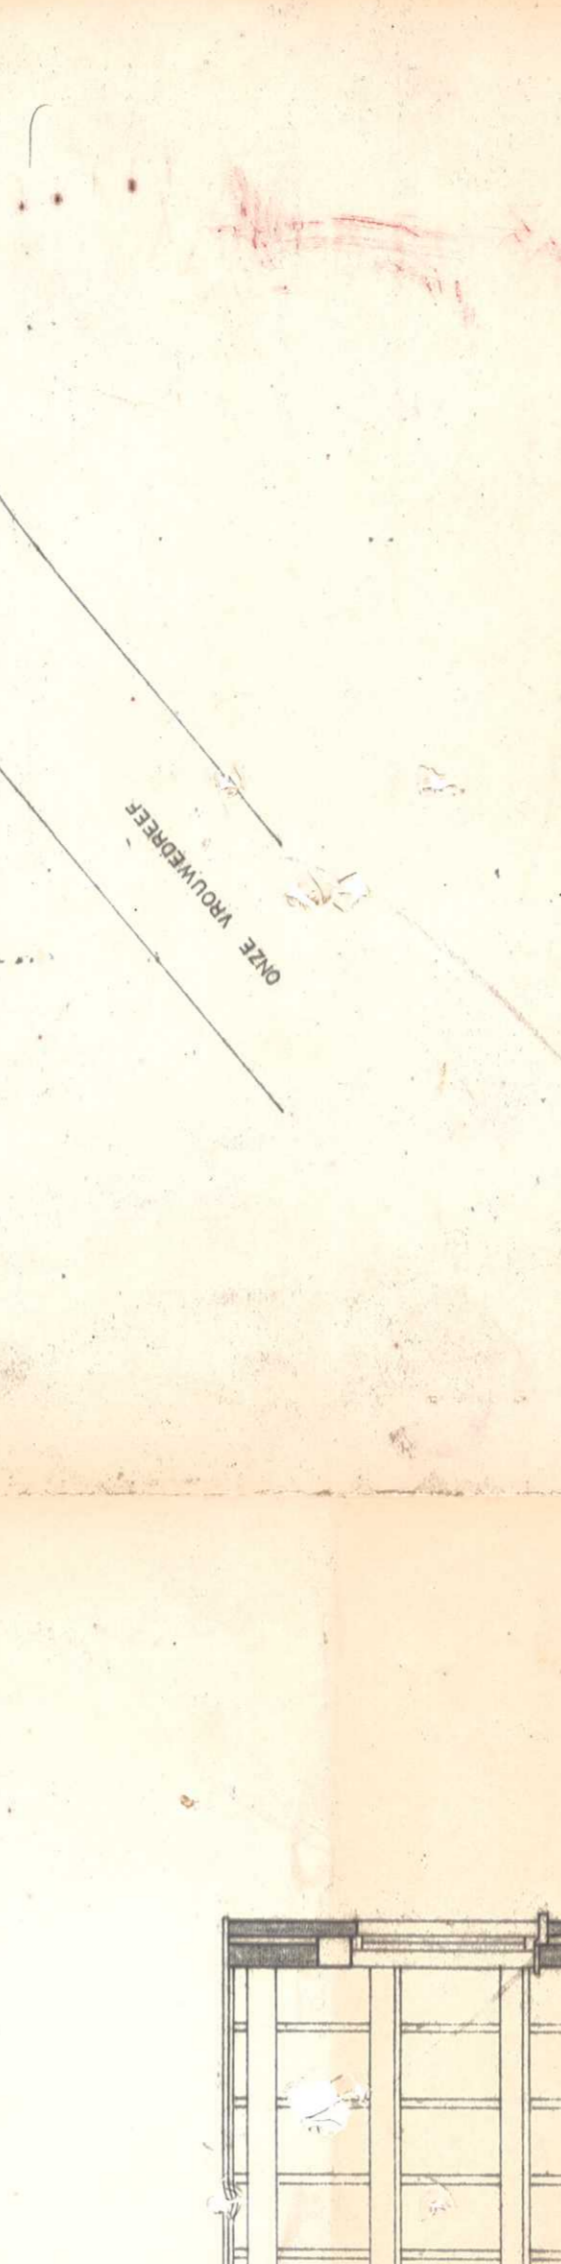

STAD POPERTIGE  
 VERWIJDE RIJST-VLAARDER  
 ONTPROP TOT HET BOUWEN VAN WOSTING  
 VANLOOT Rudolf  
 Bouwteckent 5  
 POPERTIGE  
 Voor rekening van  
 Adres: Seltic 6 nr 433 & deel  
 -LOT 5  
 Bouwplaats: Mesconcrong Popertige  
 de architect  
 A. Verdum  
 Oudecrongweg 24  
 Popertige  
 Schaal: 1:2 cm P. m.  
 SEPTEMBER 1975

12033