



BATIMENT IV. PLAN DE L'ETAGE.

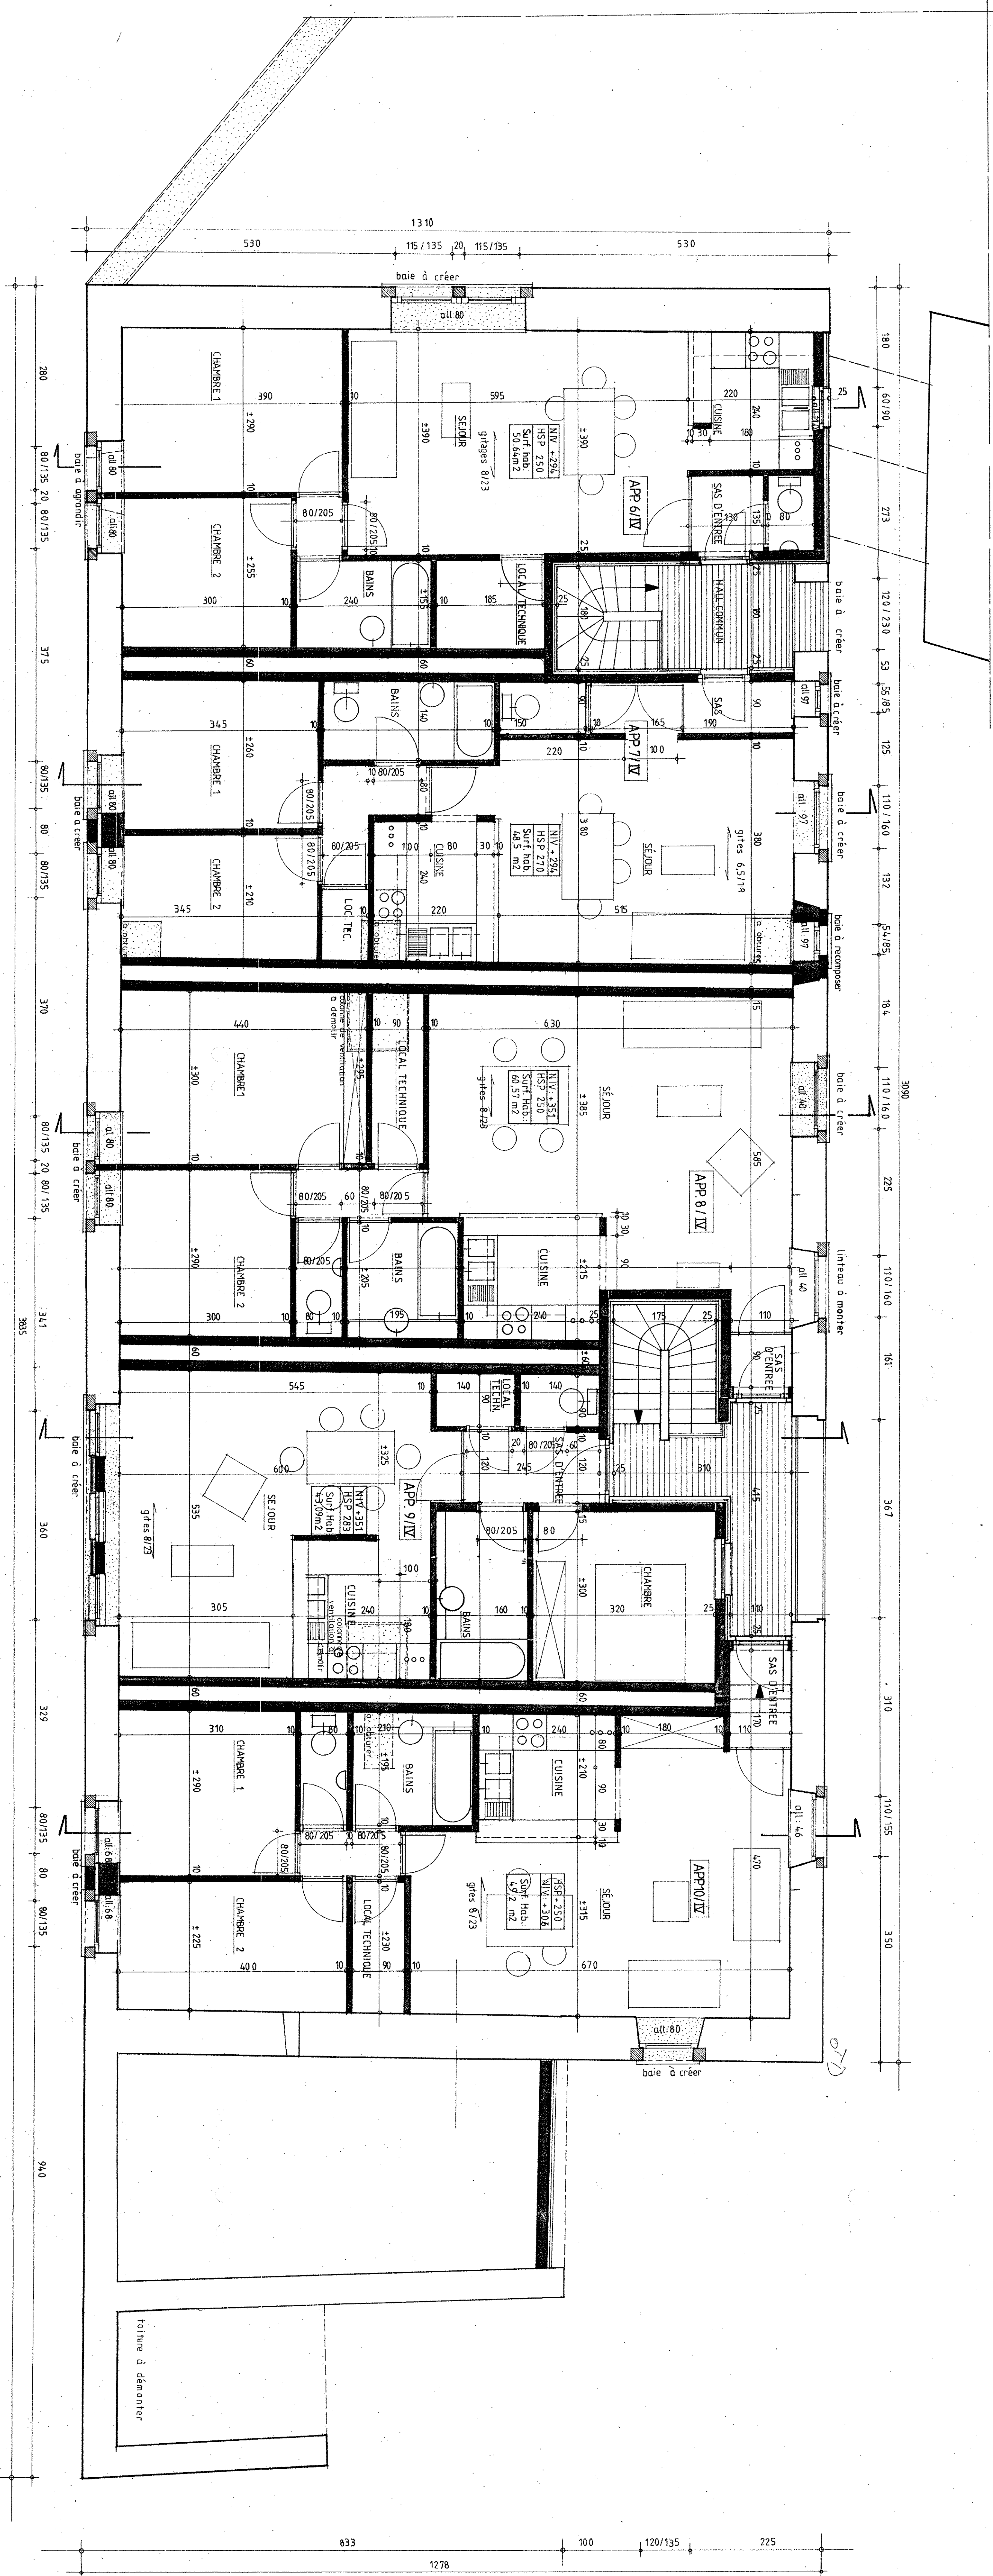

LEGENDE
A DEMOLIR
A CREER

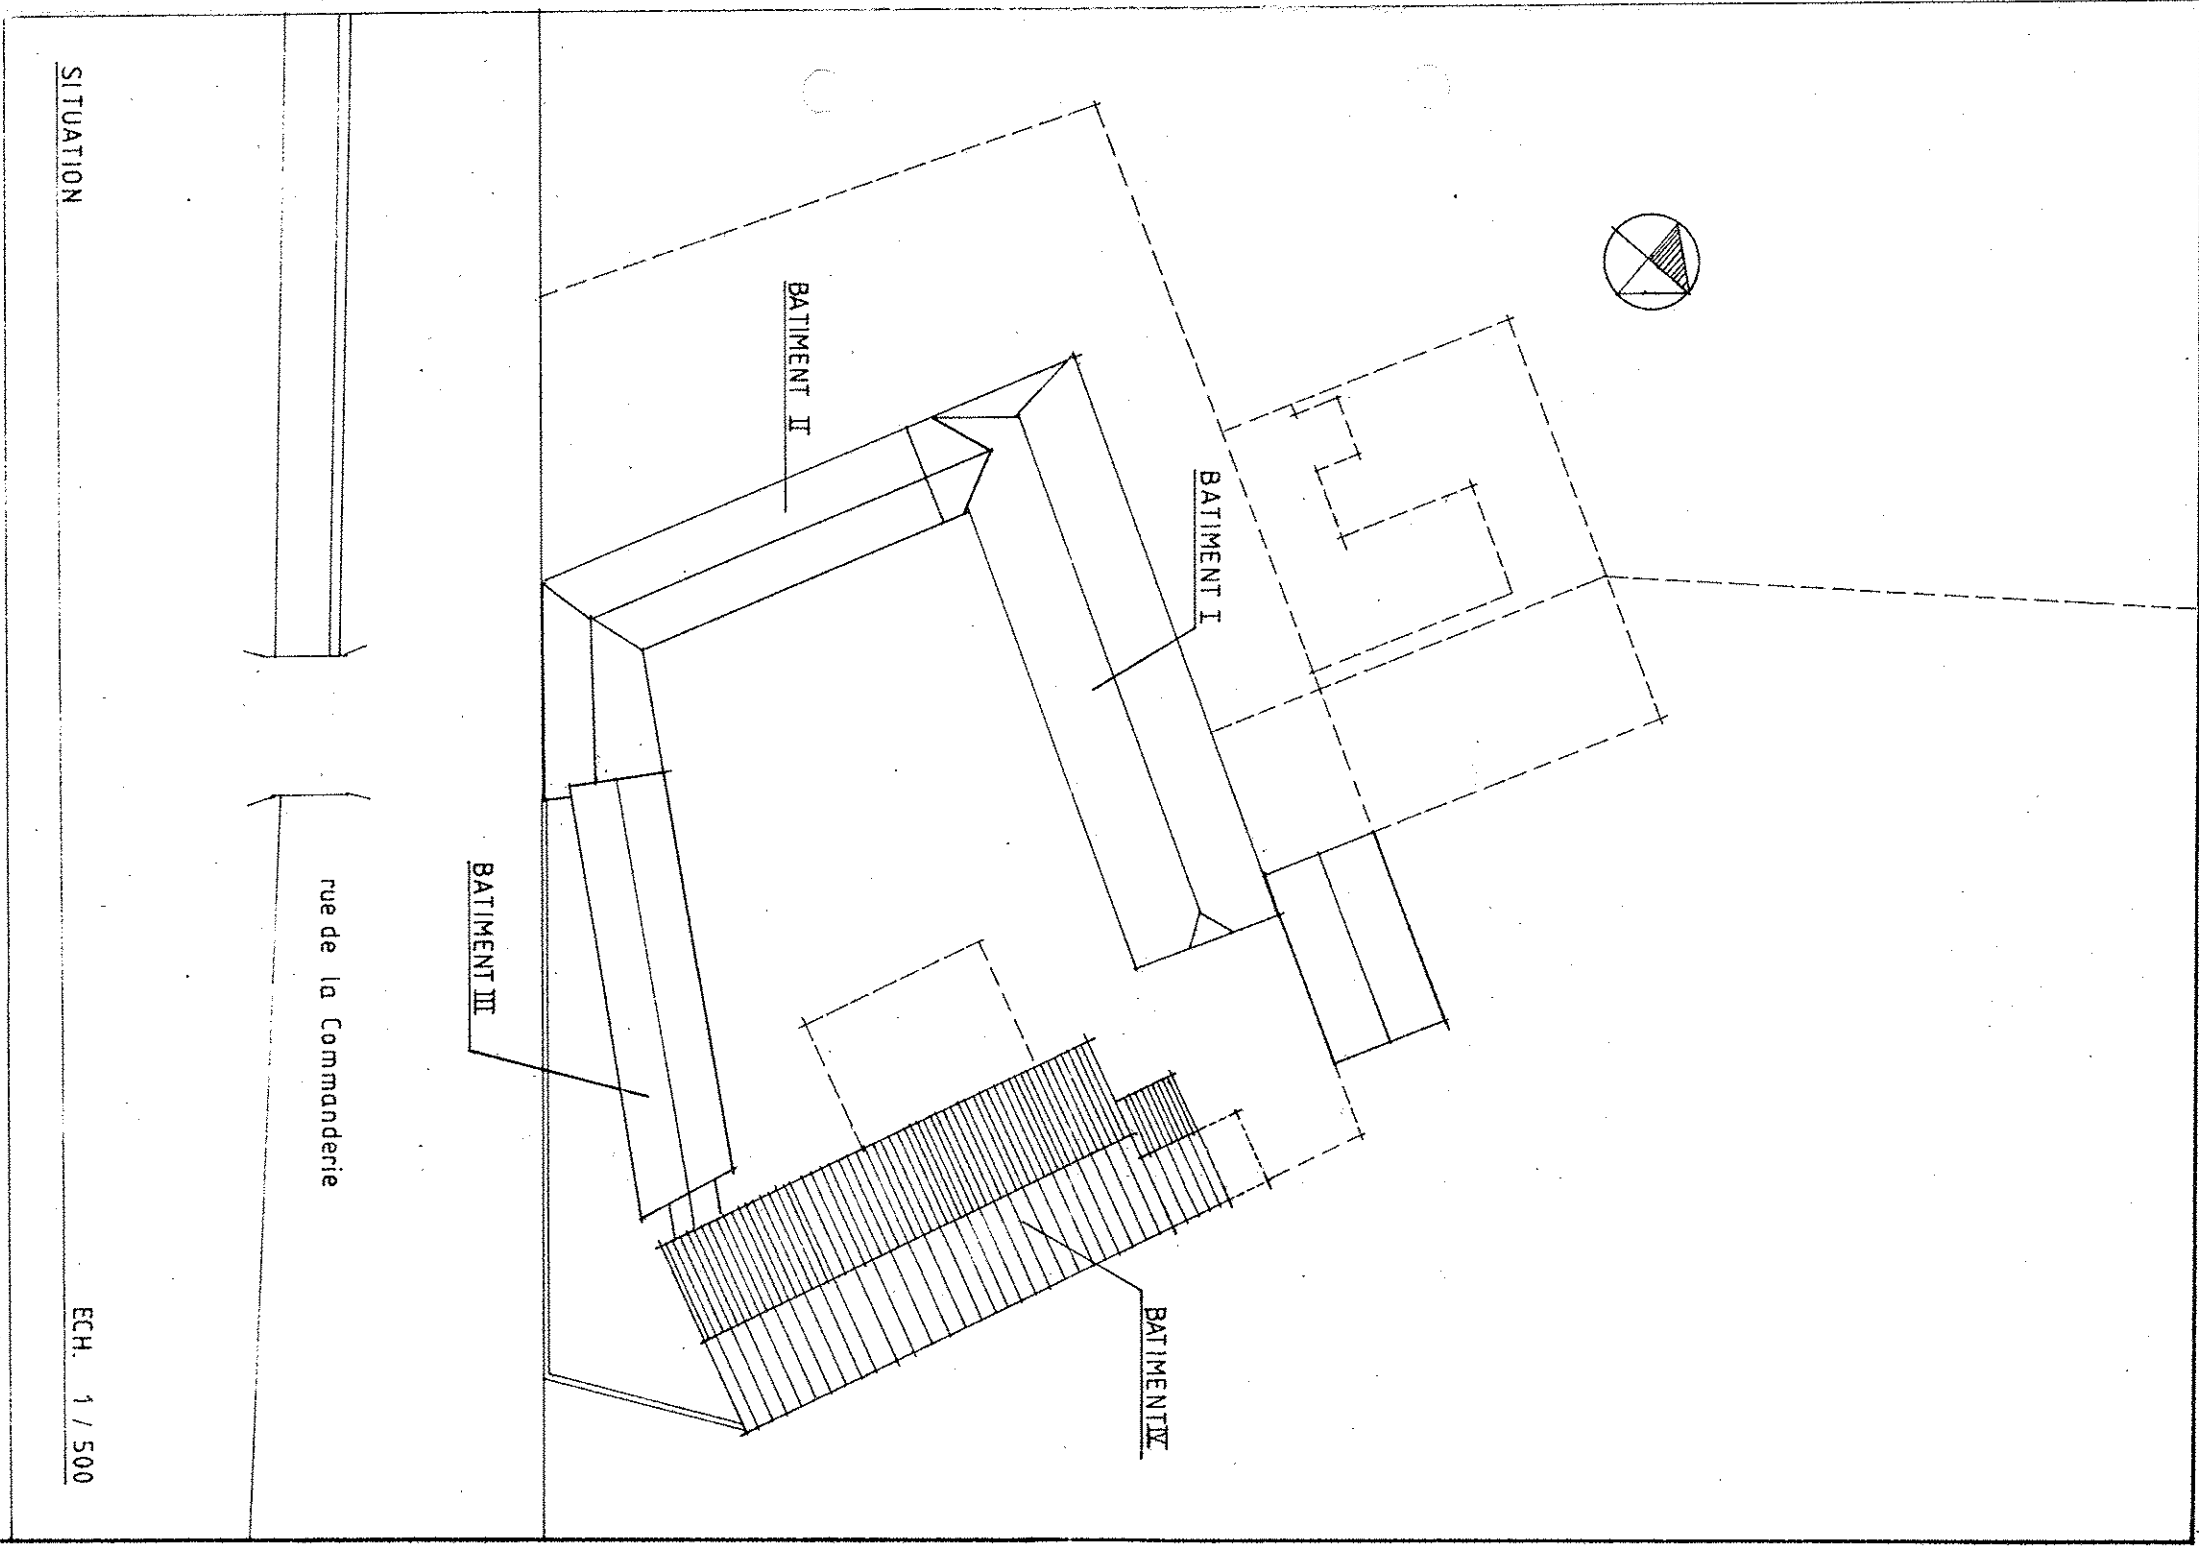

PROVINCE DE LUXEMBOURG		SITUATION PROJETEE	
COMMUNE DE MARCHE		FERME DE LA COMMANDERIE	
RUE DE LA COMMANDERIE, 11		RUE DE LA COMMANDERIE, 11	
6900 MARCHE - EN - FAVENNE - MARLOIE		6900 MARCHE - EN - FAVENNE - MARLOIE	
MAITRE DE L'OUVRAGE		LA FAVENNOISE, SCRL	
Philippe LECOCQ		Cltre à l'Image 81	
La Favennoise, 21		6900 MARCHE - EN - FAVENNE - MARLOIE	
Tél. 084/31.22.33		Fax. 084/31.39.90	
Dimitri NOTTUSNI		Dimitri NOTTUSNI	
Francois - Xavier MARTIAT		Francois - Xavier MARTIAT	
Elsbeth GERARD		Elsbeth GERARD	
ARCHITECTE		Philippe LECOCQ	
La Favennoise, 21		6900 MARCHE - EN - FAVENNE - MARLOIE	
Tél. 084/31.22.33		Fax. 084/31.39.90	
Dimitri NOTTUSNI		Dimitri NOTTUSNI	
Francois - Xavier MARTIAT		Francois - Xavier MARTIAT	
Elsbeth GERARD		Elsbeth GERARD	
OBJET DU PLAN		PLAN	
BATIMENT IV		BATIMENT IV	
DATE		DATE	
6/17		6/17	
CADASTRE		CADASTRE	
Secteur A n°377 M		Secteur A n°377 M	
LES AUTORISATIONS		LES AUTORISATIONS	